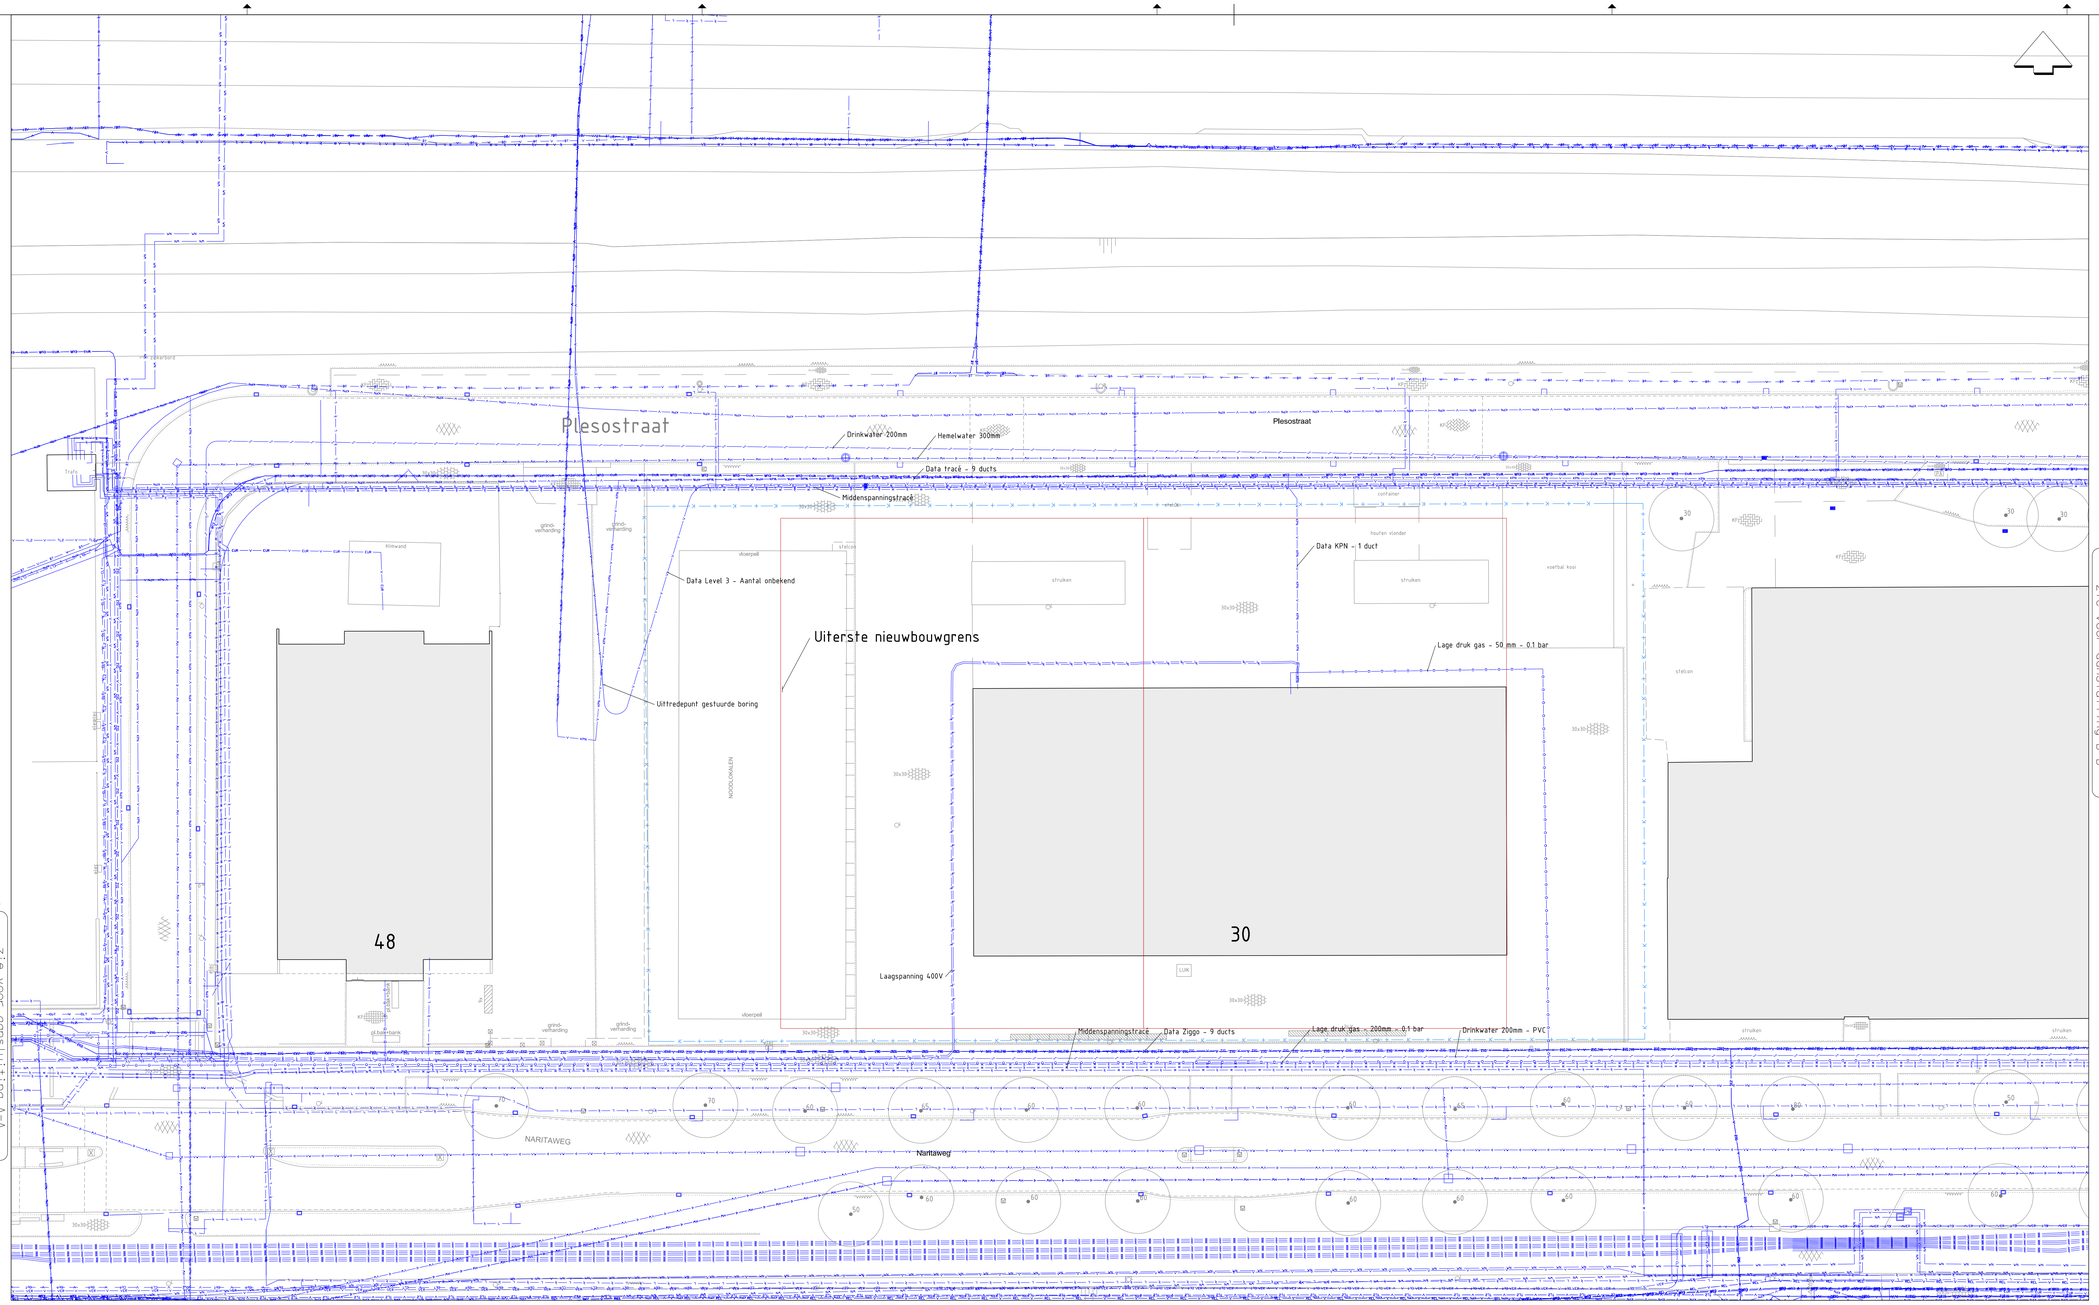

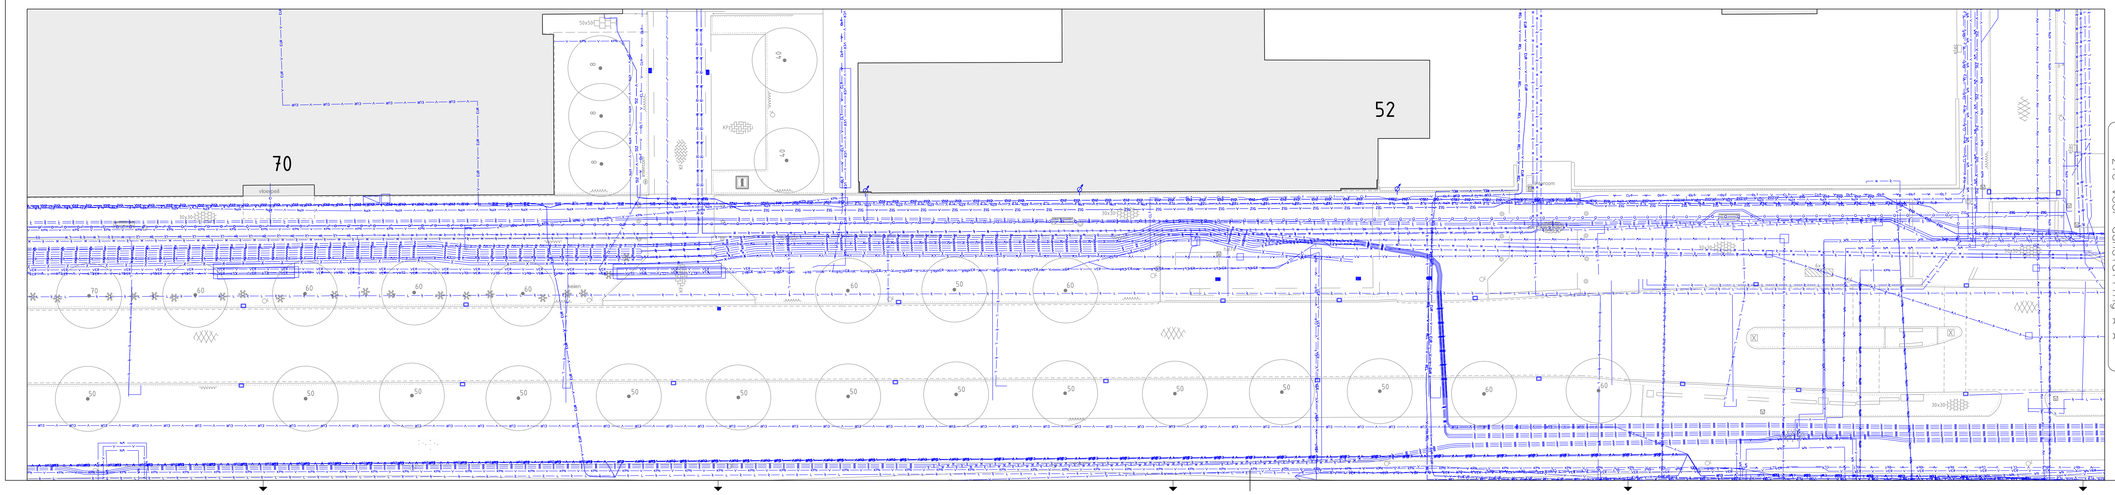

SITUATIE 1: 4000

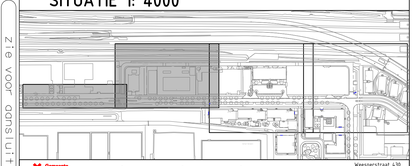

Gemeente Amsterdam

Ingenieursbureau

Weesperstraat 430
Postbus 10693
1100 AB Amsterdam
Telefoon 020 2511111

Opdrachtgever: Grond & Ontwikkeling			
Project: Woonrijp maken Naritaweg/Plesostraat e.o.			
Onderdeel: Kabels en Leidingen bestaand			
Status: Concept	Fase: Wenstracé	Behoort bij: Aanvraag wenstracé	Schaal: 1:200
Opsteller: 5.1.2.e	Goedgekeurd en vrijgegeven: 5.1.2.e	Paraaf:	Datum: 11-05-2023 / Formaat: A0
Projectnummer: W23006484	Tekeningnummer: W23006484-02	Bladnummer: 1	Aantal bladen: 3 / Wijziging:
Auteursrechten voorbehouden		Documentnr:	Plotdatum: PLTD
Bestandsnaam: FILES			