
Centrumeiland
Kavel 08-05

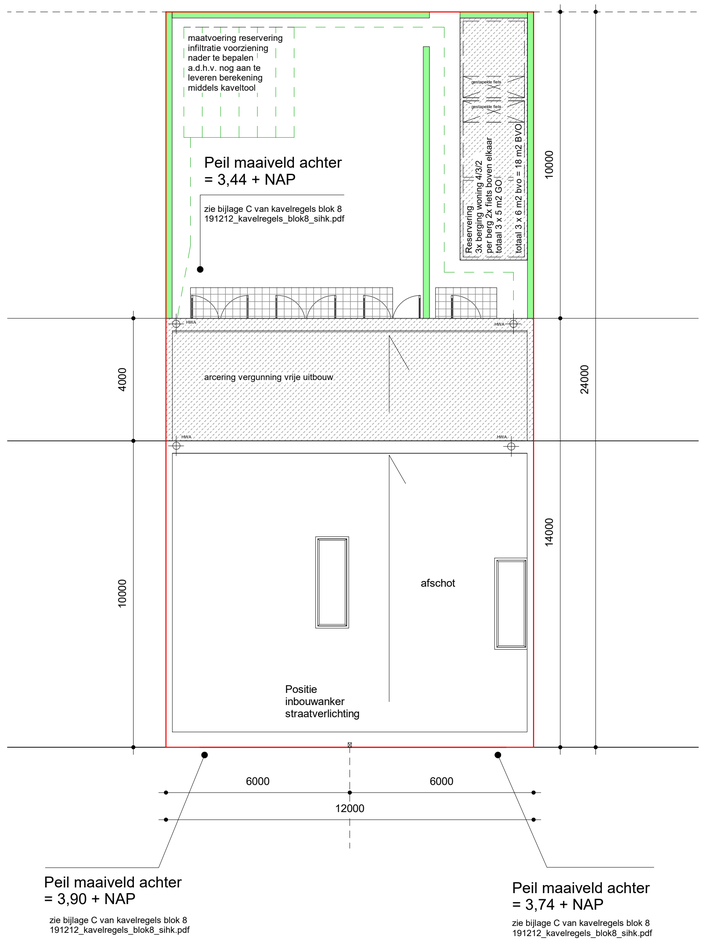

Legenda

- Kavelgrens
- Afschot
- Infiltratie put
- HWA
- Reservering voedingkast straatverlichting conform: 20190131__Memo_bouwkundige_voorzieningen_Centrumeiland_OVL.pdf
- Kabel naar straatverlichting conform: 20190131__Memo_bouwkundige_voorzieningen_Centrumeiland_OVL.pdf
- Groene erfafscheiding zie referentie groen
- Vergunning vrije uitbouw
- Terras

1 000 Situatie
1 : 100

5.1, 2, e

Situatie

project:
Centrumeiland 08-05

opdrachtgever:
5.1, 2, e

fase:
BA


projectnummer:
2008

schaal:
As indicated

datum:
09-11-2021

gewijzigd:

tekeningnummer:
2008-N000

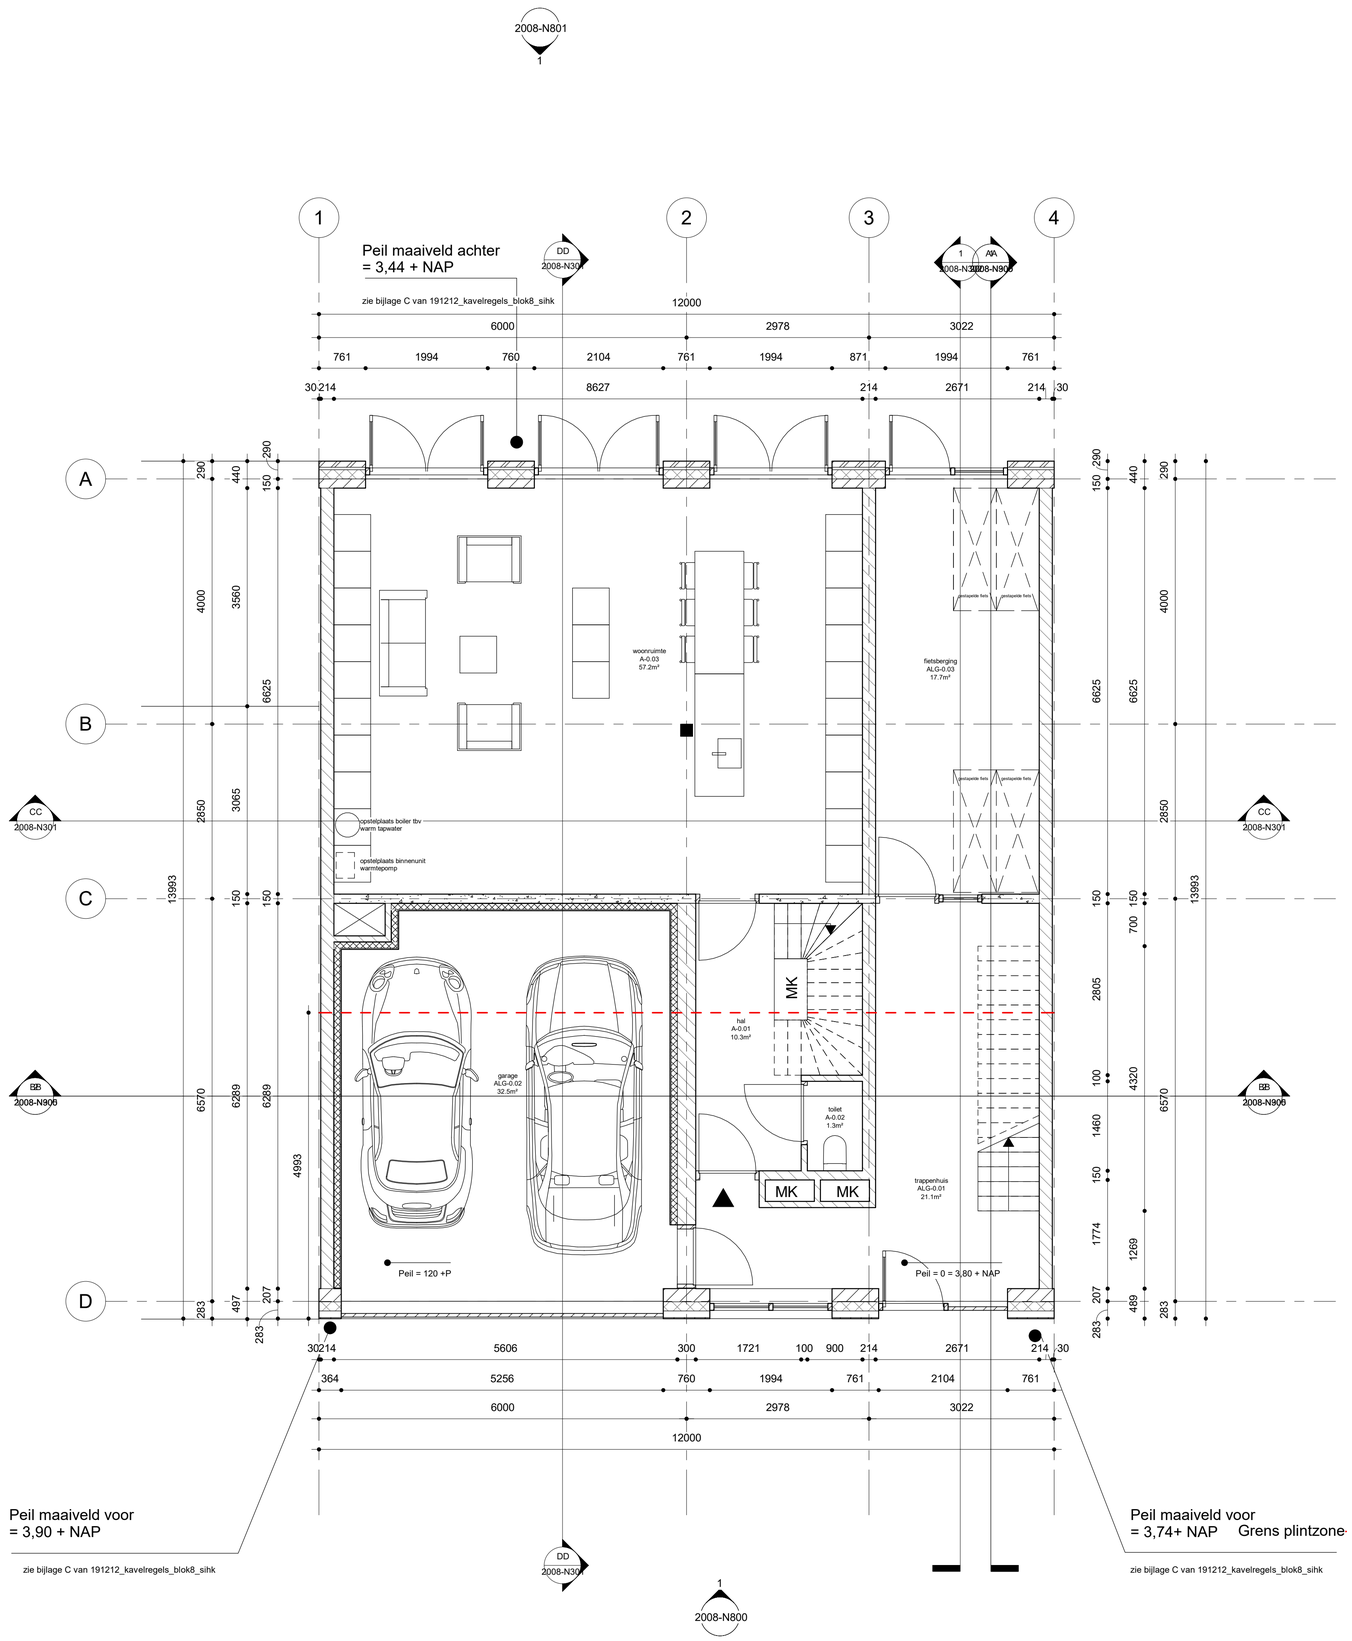

5.1, 2, e

Begane grond

project:
Centrumeiland 08-05

opdrachtgever:
5.1, 2, e

fase:
BA


projectnummer:
2008

schaal:
1 : 50 /A1

datum:
18-11-2021

gewijzigd:

tekeningnummer:
2008-N102

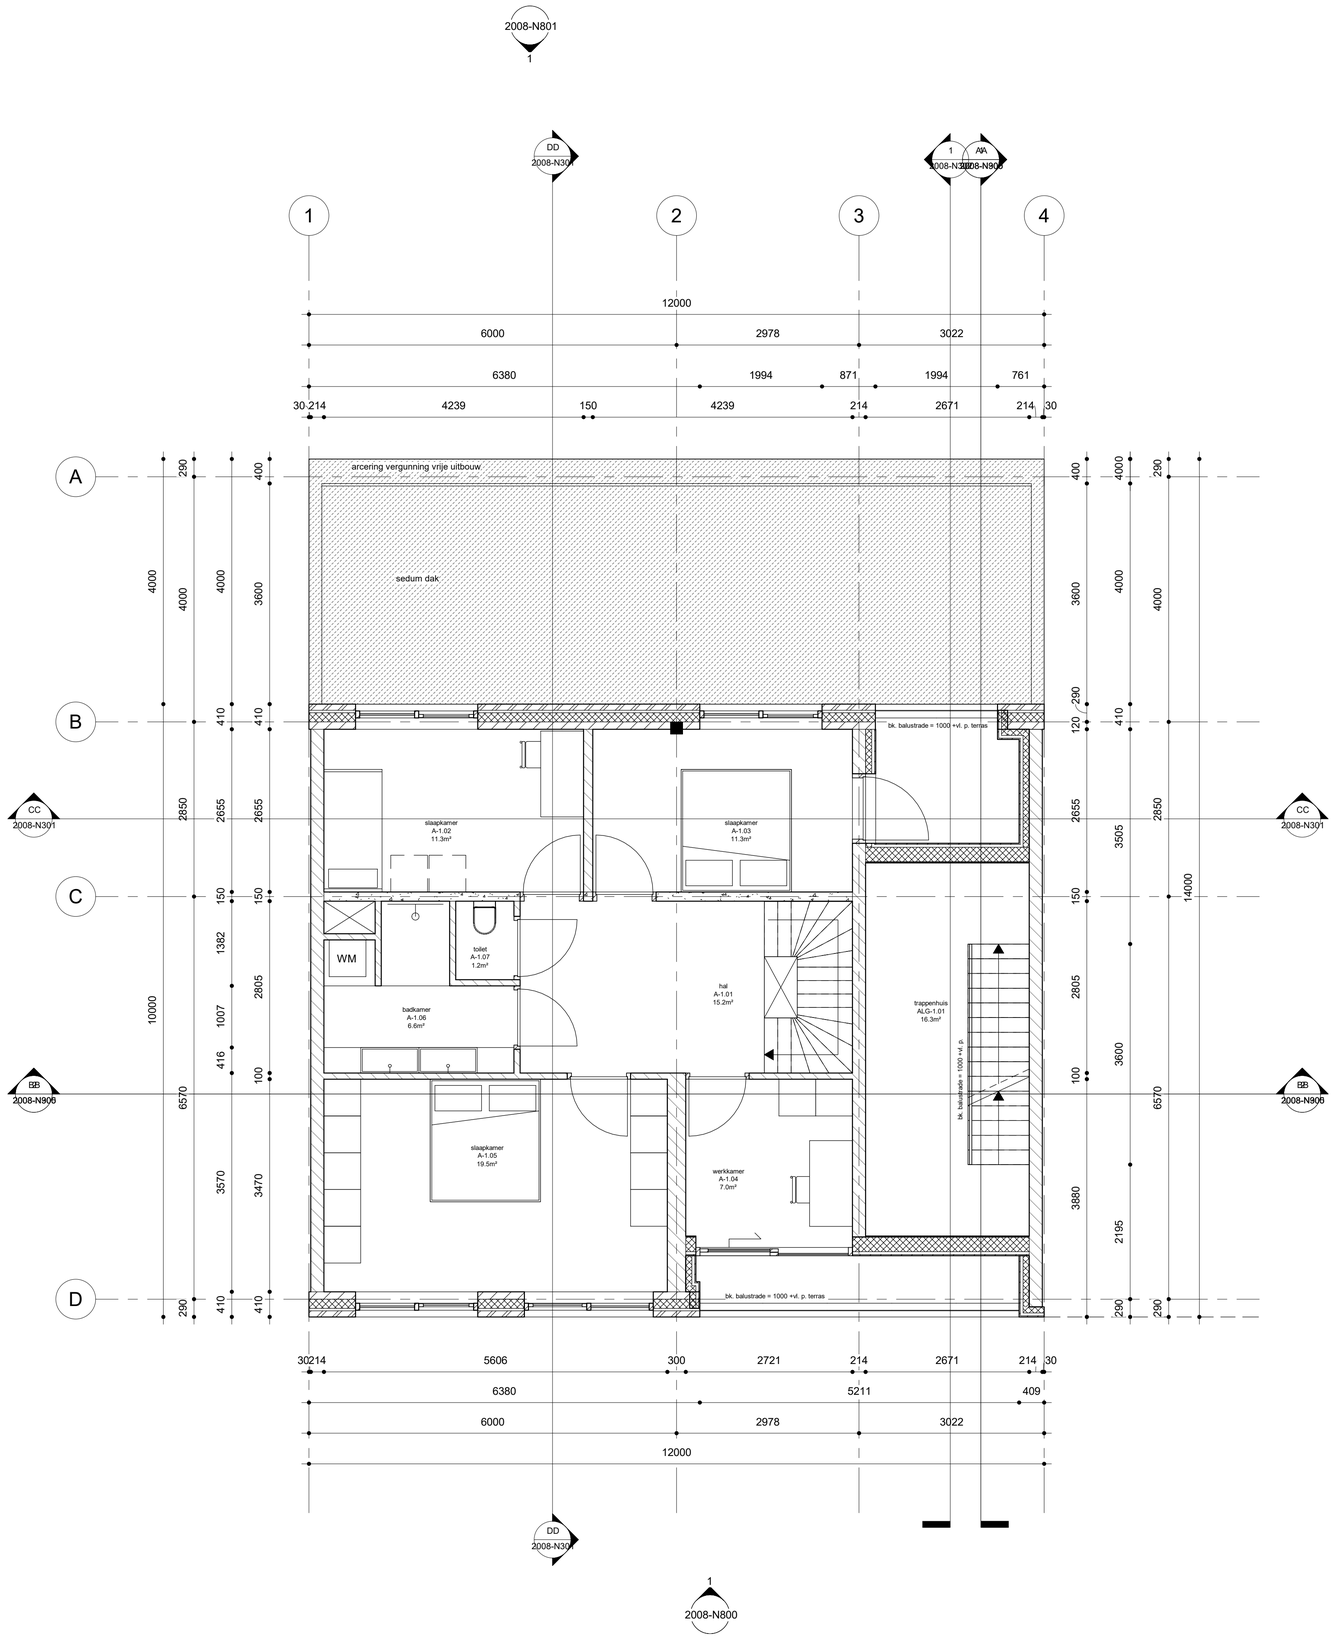

5.1, 2, e

Eerste verdieping

project:
Centrumeiland 08-05

opdrachtgever:
5.1, 2, e

fase:
BA


projectnummer:
2008

schaal:
1 : 50 /A1

datum:
18-11-2021

gewijzigd:

tekeningnummer:
2008-N103

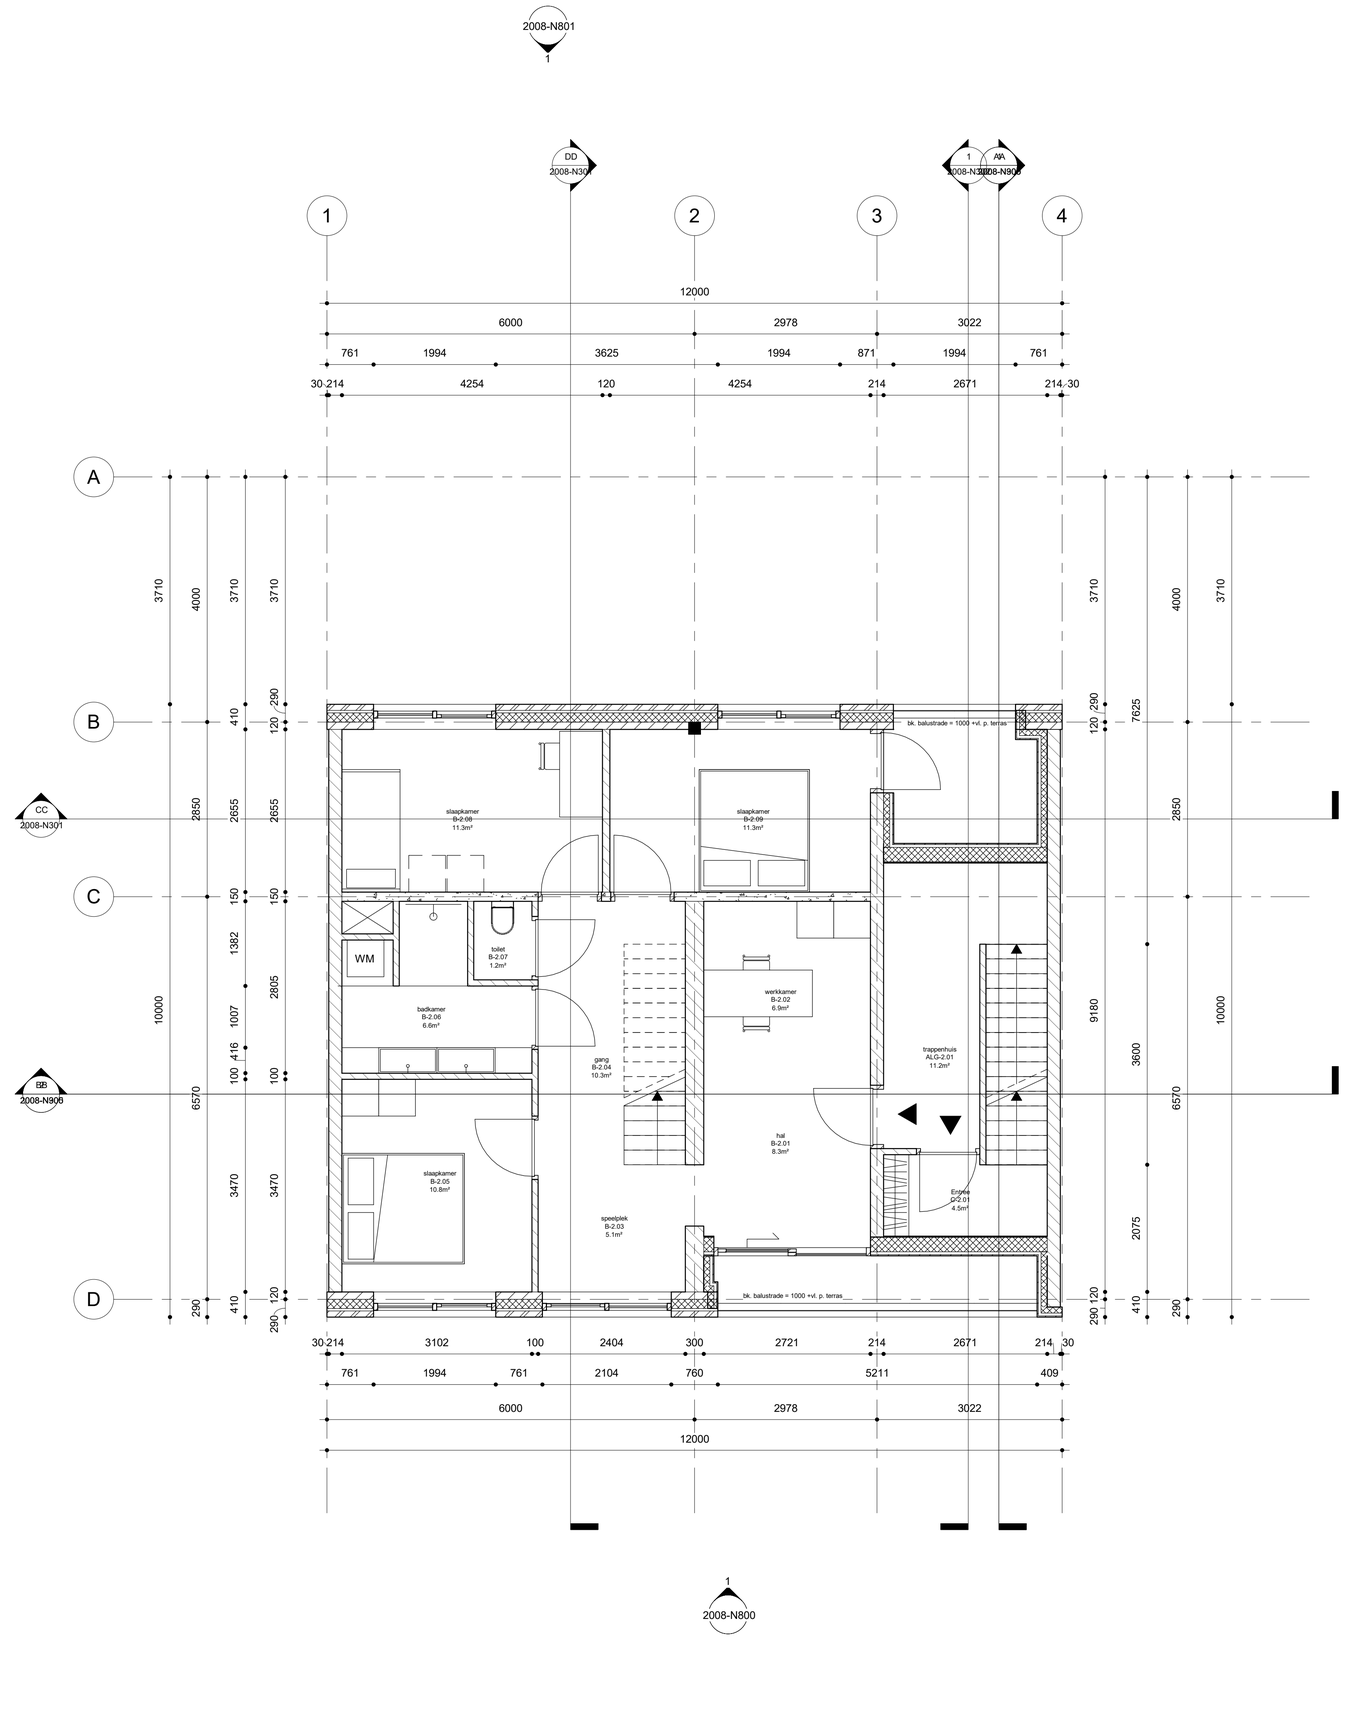

5.1, 2, e

Tweede verdieping

project:
Centrumeiland 08-05

opdrachtgever:

5.1, 2, e

fase:
BA


projectnummer:
2008

schaal:
1 : 50 /A1

datum:
18-11-2021

gewijzigd:

tekeningnummer:
2008-N104

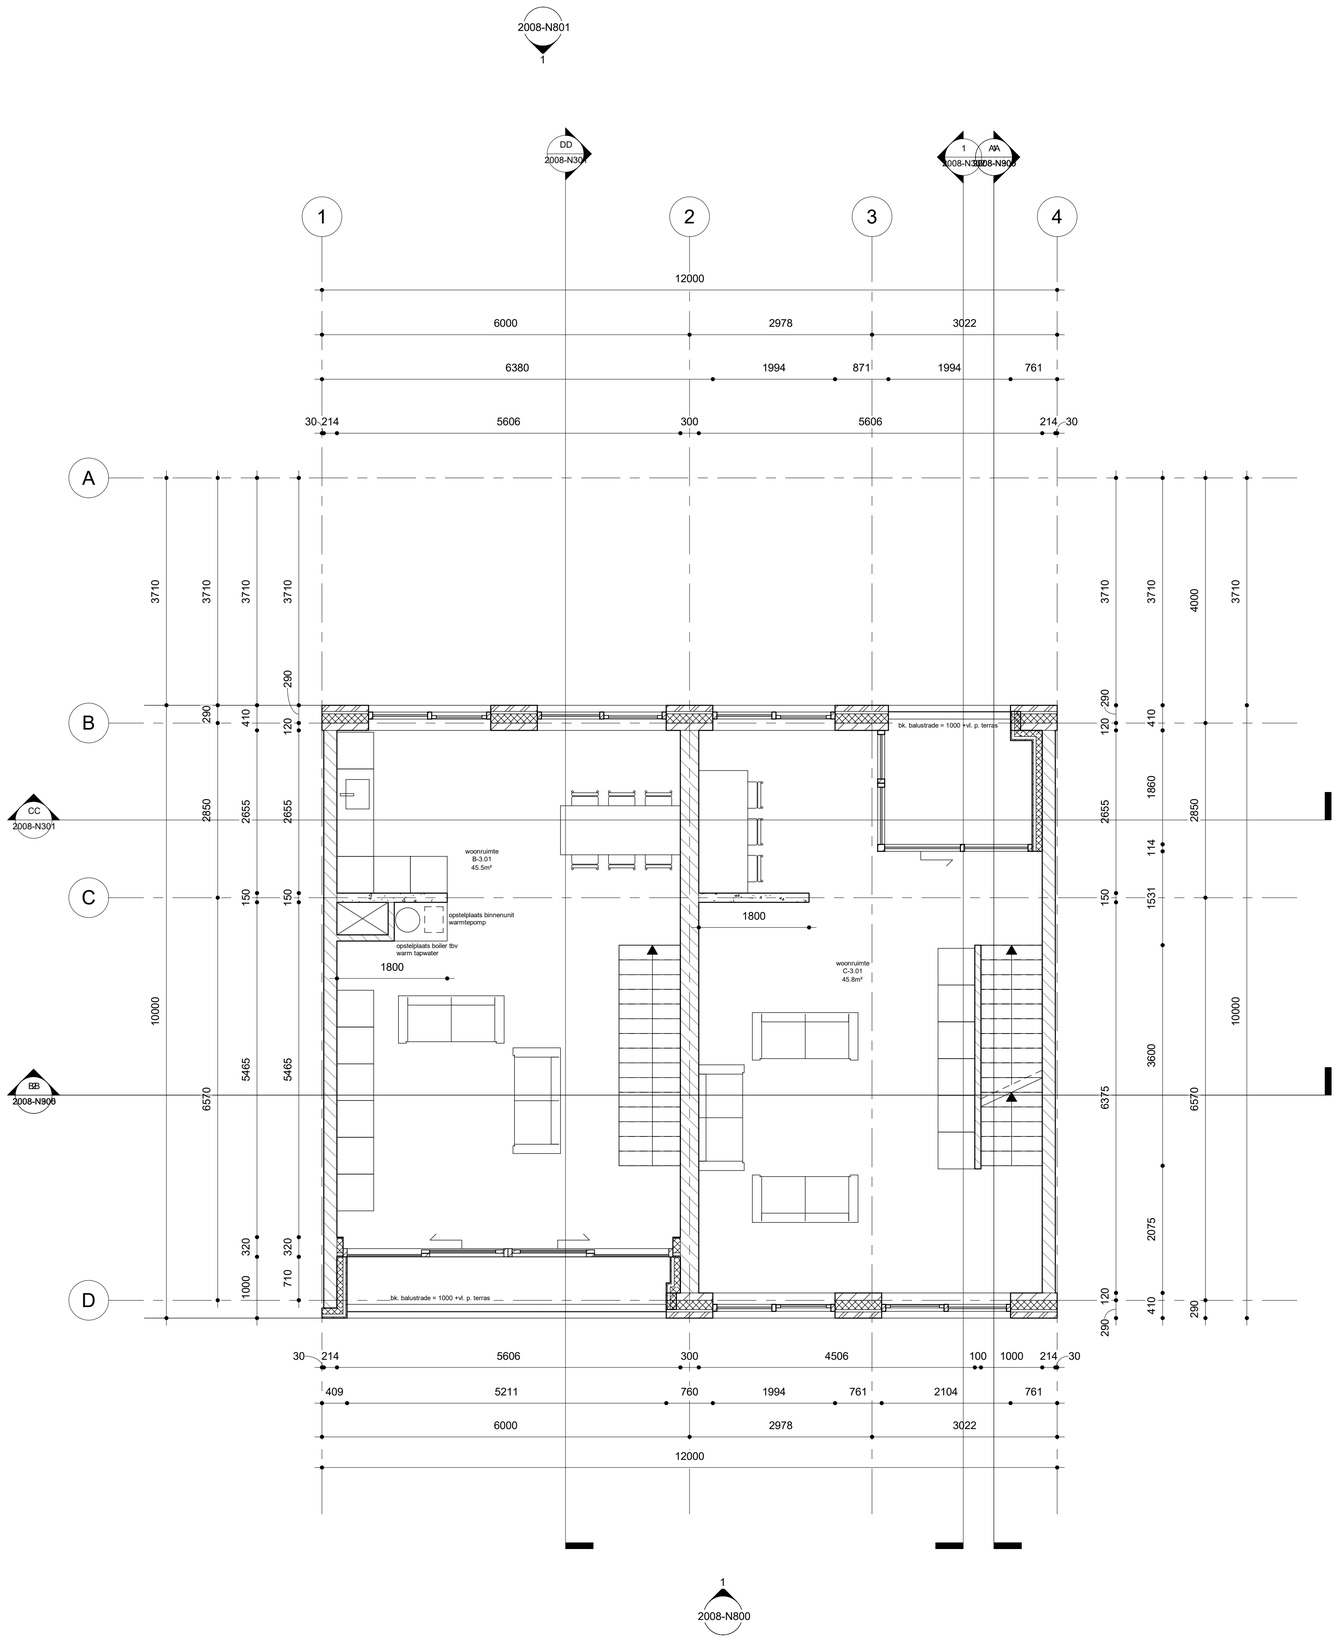

5.1, 2, e

Derde verdieping

project:
Centrumeiland 08-05

opdrachtgever:
5.1, 2, e

fase:
BA


projectnummer:
2008

schaal:
1 : 50 /A1

datum:
18-11-2021

gewijzigd:

tekeningnummer:
2008-N105

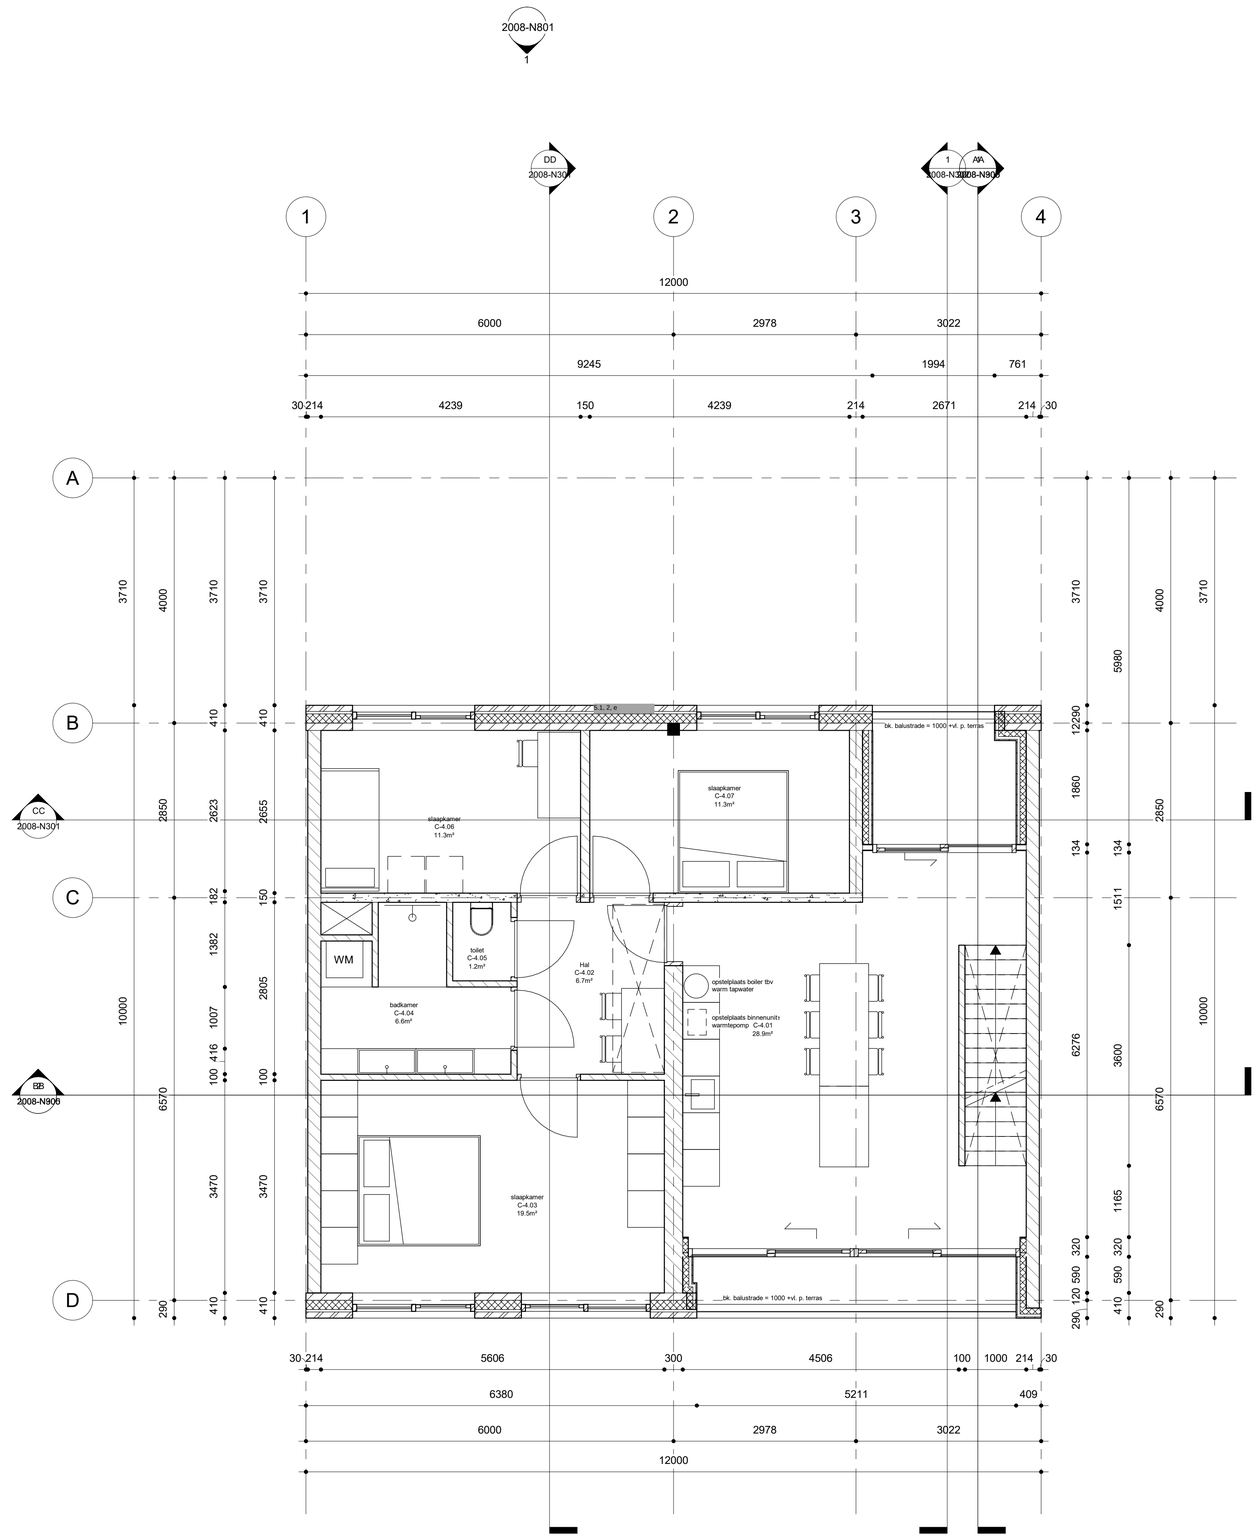

5.1, 2, e

Vierde verdieping

project:
Centrumeiland 08-05

5.1, 2, e

fase:
BA


projectnummer:
2008

schaal:
1 : 50 /A1

datum:
18-11-2021

gewijzigd:

tekeningnummer:
2008-N106

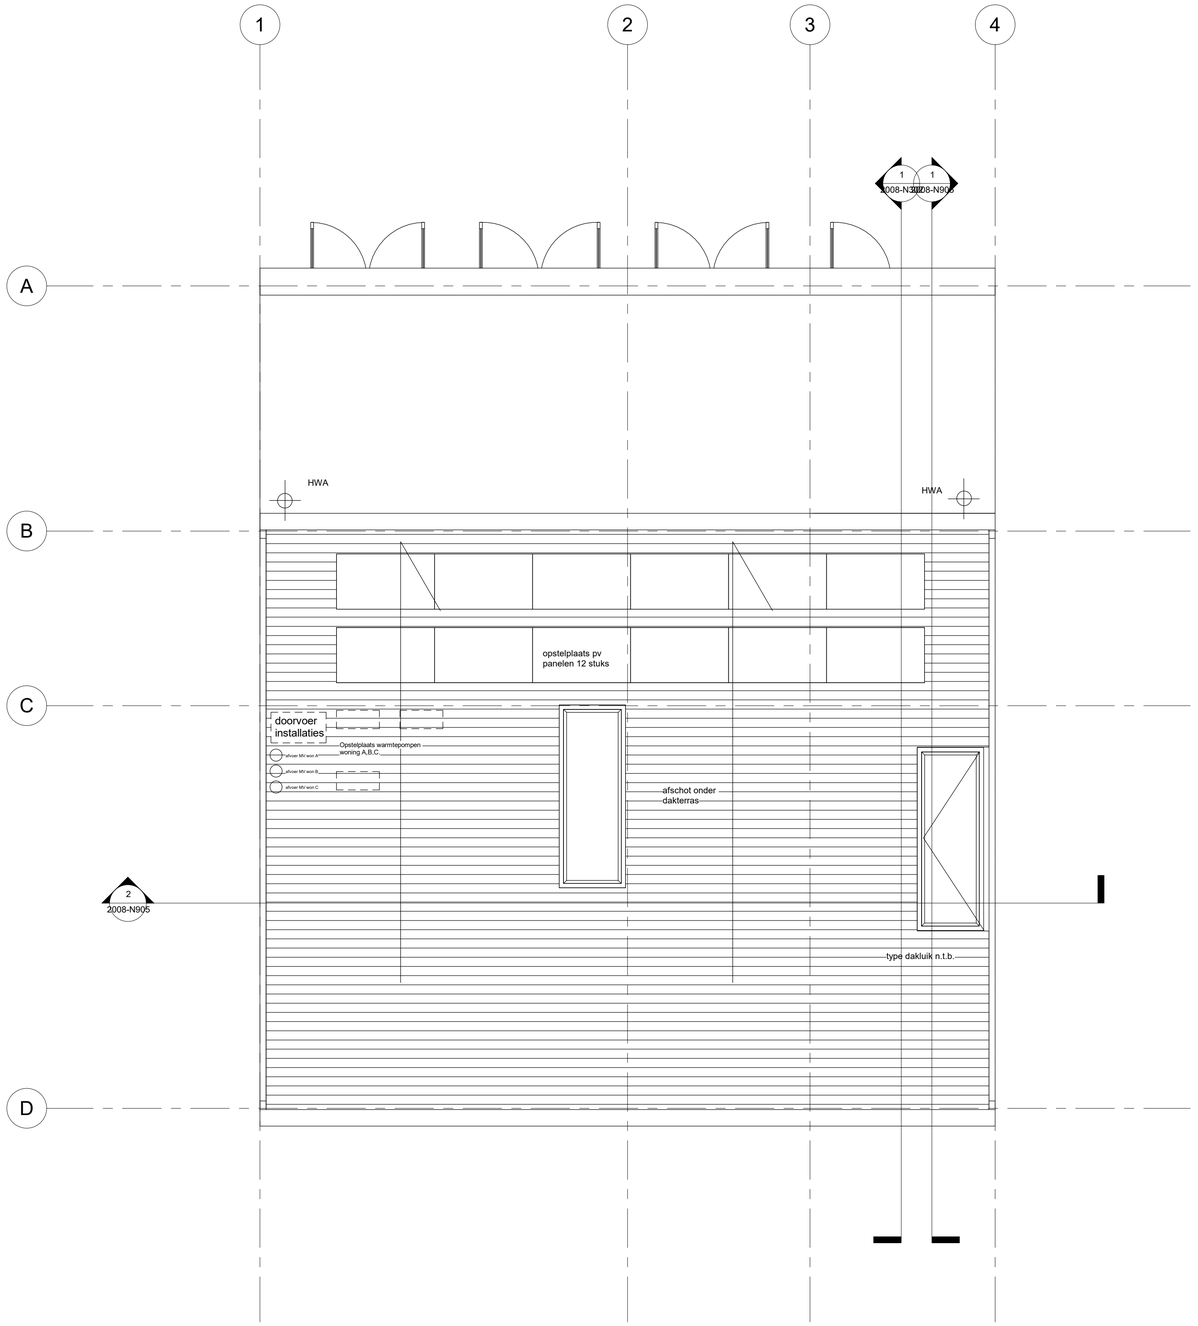

5.1, 2, e

Dakaanzicht

project:
Centrumeiland 08-05

opdrachtgever:

5.1, 2, e

fase:
BA

projectnummer:
2008

schaal:
1 : 50 /A1

datum:
18-11-2021

gewijzigd:

tekeningnummer:
2008-N107



5.1, 2, e

Noordgevel

project
Centrumeiland 08-05

5.1, 2, e

atelier
BA

projectnummer:
2008

schaal
1 : 50 /A1

datum
18-11-2021

gewijzigd

tekeningnummer
2008-N200



5.1, 2, e

Zuidgevel

project:
Centrumeiland 08-05

o. dracht. ever.
5.1, 2, e

BA


projectnummer:
2008

schaal
1 : 50 /A1

datum
18-11-2021


gewijzigd

tekeningnummer
2008-N201

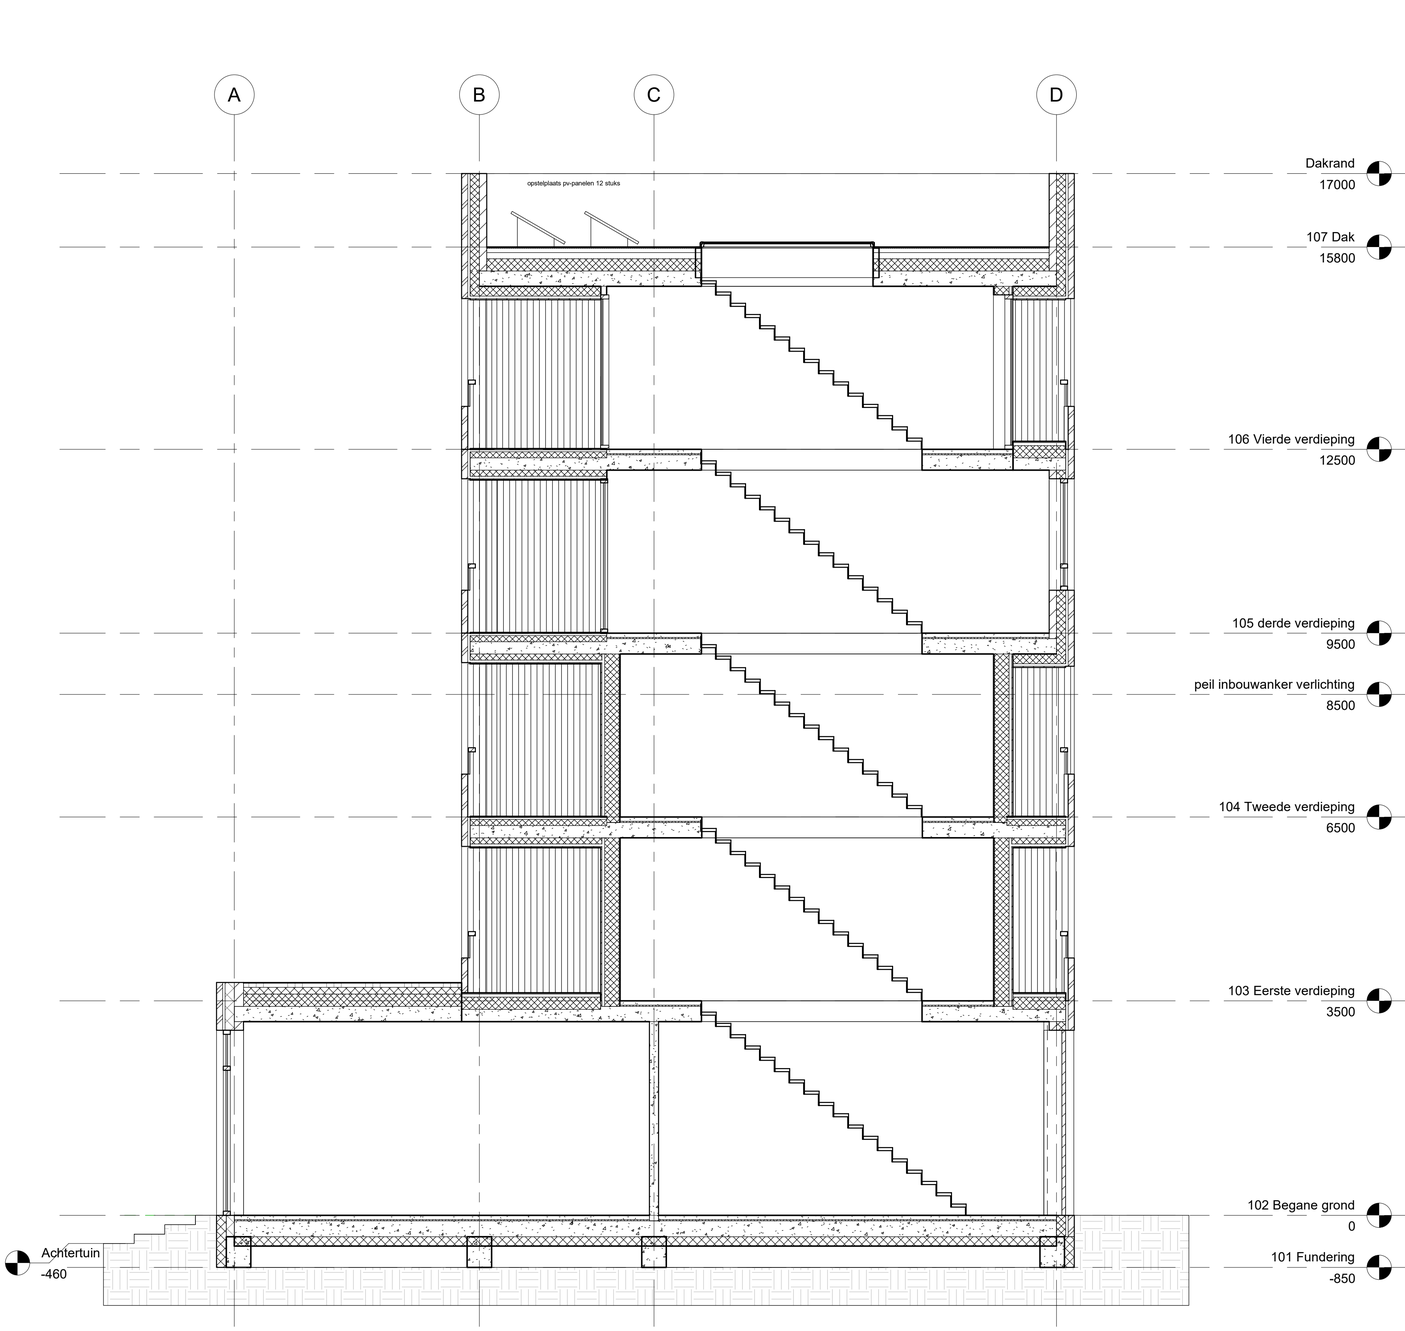

AA Doorsnede AA

1 : 50

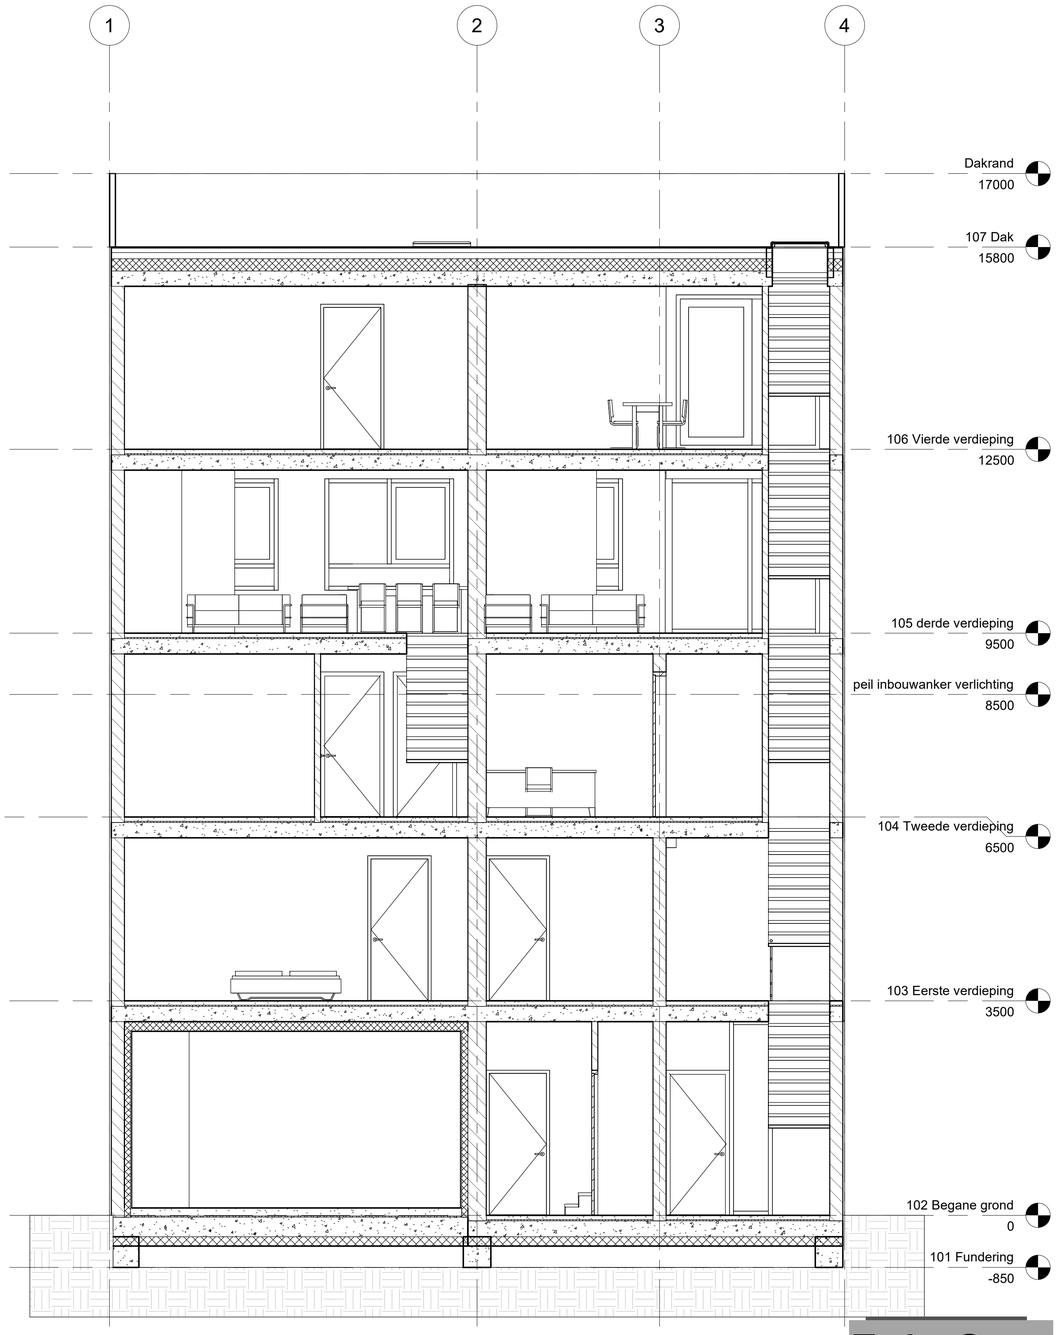

BB Doorsnede BB

1 : 50

5.1, 2, e

Doorsnede AA&BB

project:
Centrumeiland 08-05

opdrachtgever:
5.1, 2, e

fase:
BA

projectnummer:
2008

schaal:
1 : 50 /A1

datum:
18-11-2021

gewijzigd:

tekeningnummer:
2008-N300



CC Doorsnede CC
1 : 50



DD Doorsnede DD
1 : 50

5.1, 2, e

Doorsnede CC&DD

project:
Centrumeiland 08-05

opdrachtgever:
5.1, 2, e

fase:
BA


projectnummer:
2008

schaal:
1 : 50 /A1

datum:
18-11-2021

gewijzigd:

tekeningnummer:
2008-N301

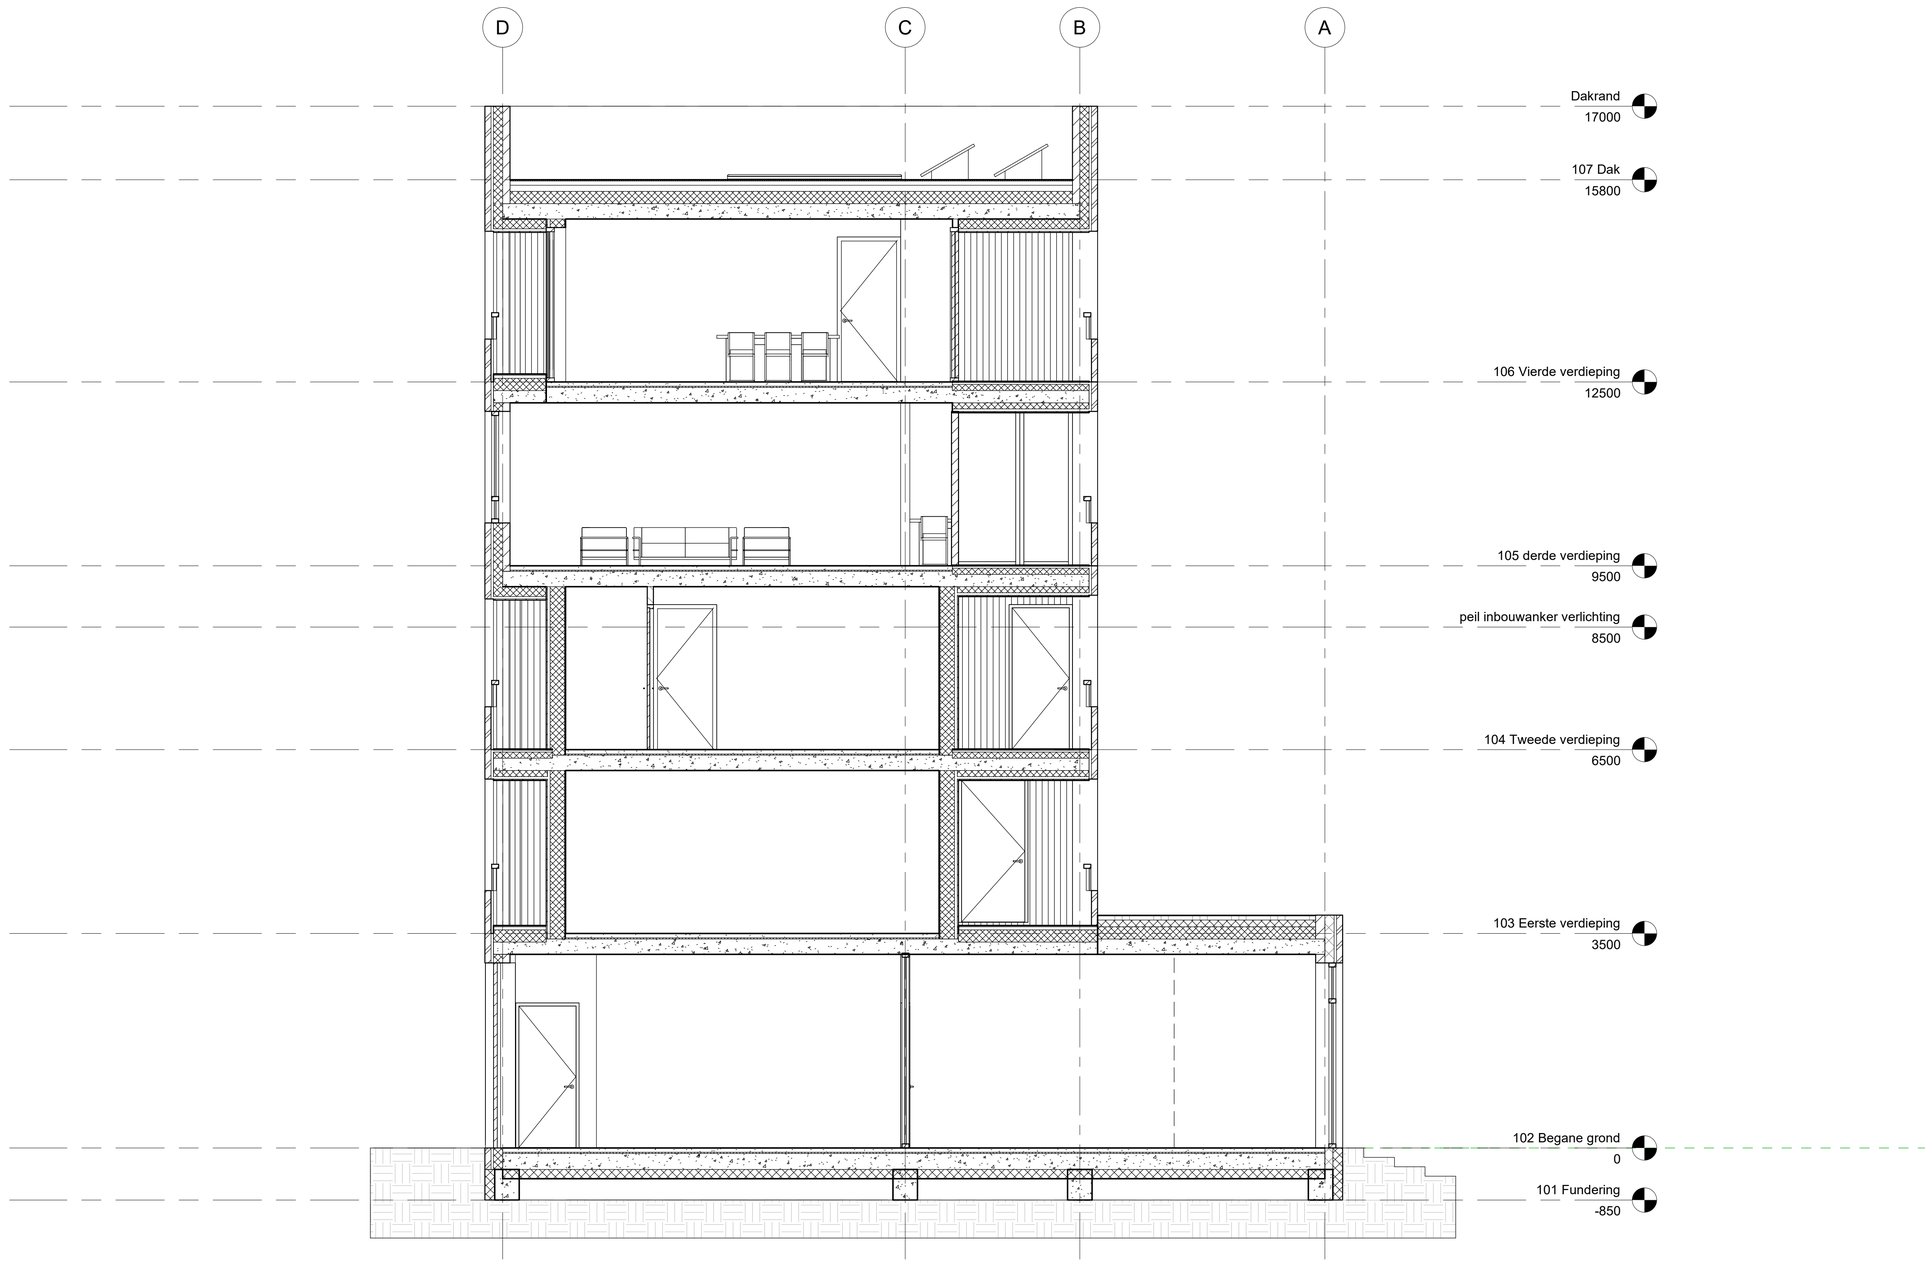

5.1, 2, e

Doorsnede EE

project:
Centrumeiland 08-05

opdrachtgever:

5.1, 2, e

fase:
BA

projectnummer:
2008

schaal:
1 : 50 /A1

datum:
18-11-2021

gewijzigd:

tekeningnummer:
2008-N302