T07

RENVOOI BOUWBESLUIT

Algemeen
- alle maten in het werk te controleren
- bestaande toestand op basis van aanleglaserpuntcloud i.c.m. archief tekeningen

Bouwkundig
- Peil=100mtNAP, is bovenkant afgewerkte begane grond vloer
- terreinverichting volgens oeiwerg. rijpkaart 18-06-2020
- materialen en kleuren volgens de kleuren- en materialenlijst
- traptrekken en hoke treden h=190mm, met bekleidsel fussen 200-700mm
- trapopstrede 220mm trapaantrede 185mm, tenzij anders aangegeven
- veiligheidsbeglazing: glazen afschuttingen voorzien van doorvalveilig glas, beglazing tot aan vloer aan binnenzijde uitvoeren conform letselbeperkende eisen van NEN 3569.
- draaihartlengten hoogtegas min. 900x2015mm, diagonaal 900x2390mm, tenzij anders aangegeven
- sbr-gecertificeerd deuren, ramen en kozijnen voldoen aan weerstandsklasse 2 volgens NEN 5087
- waterpasserende materialen vloer, wand en plafonds in sanitaire ruimte voldoen aan NEN 2778.
- licht- en waterdichtheid en vochtwerende voorzieningen conform NEN 2686 resp. NEN 2778.
- wering van muizen en ratten conform bouwbesluit art. 3.173.

Rc(t) waarden conform Rapportage Rc-waarde V1.0 5.8.W consultance dd14-08-2020 /

gevelconstructie 1	metselwerk voorzetwand	Rc = 2.36m2K/W
gevelconstructie 2	buitenwerk hout + voorzetwand	Rc = 2.23m2K/W
gevelconstructie 3	metselwerk (spouwmuur) + voorzetwand	Rc = 2.49m2K/W
gevelconstructie 4		Rc = 4.5m2K/W

Constructies / installaties
- berekening, dimensionering en brandwerendheid volgens opgave SBW

Brandveiligheid / vluchten
- elke woning is een sub- brandcompartiment
- appartementen worden voorzien van rookmelders, aangesloten op de electriciteits-voorzieningen, en gelcoppvld. conform NEN 2555.
- brandcompartimentering, brandveiligheid, brandscenario en -overslag volgens rapportage SBW


RENVOOI

- beton gewapend in het werk gestort
- beton – bestaand
- beton prefab
- metselwerk
- metselwerk – bestaand
- kalkzandsteen
- kalkzandsteen – bestaand
- hout
- hout – bestaand
- lichte scheidingswand
- lichte scheidingswand – bestaand
- isolatie
- isolatie – bestaand


bestaand materialen zijn aannames evolot op basis van archief tekeningen

RENVOOI brandveiligheid

- brandscheiding 60 min WBDBO
- brandscheiding 30 min WBDBO

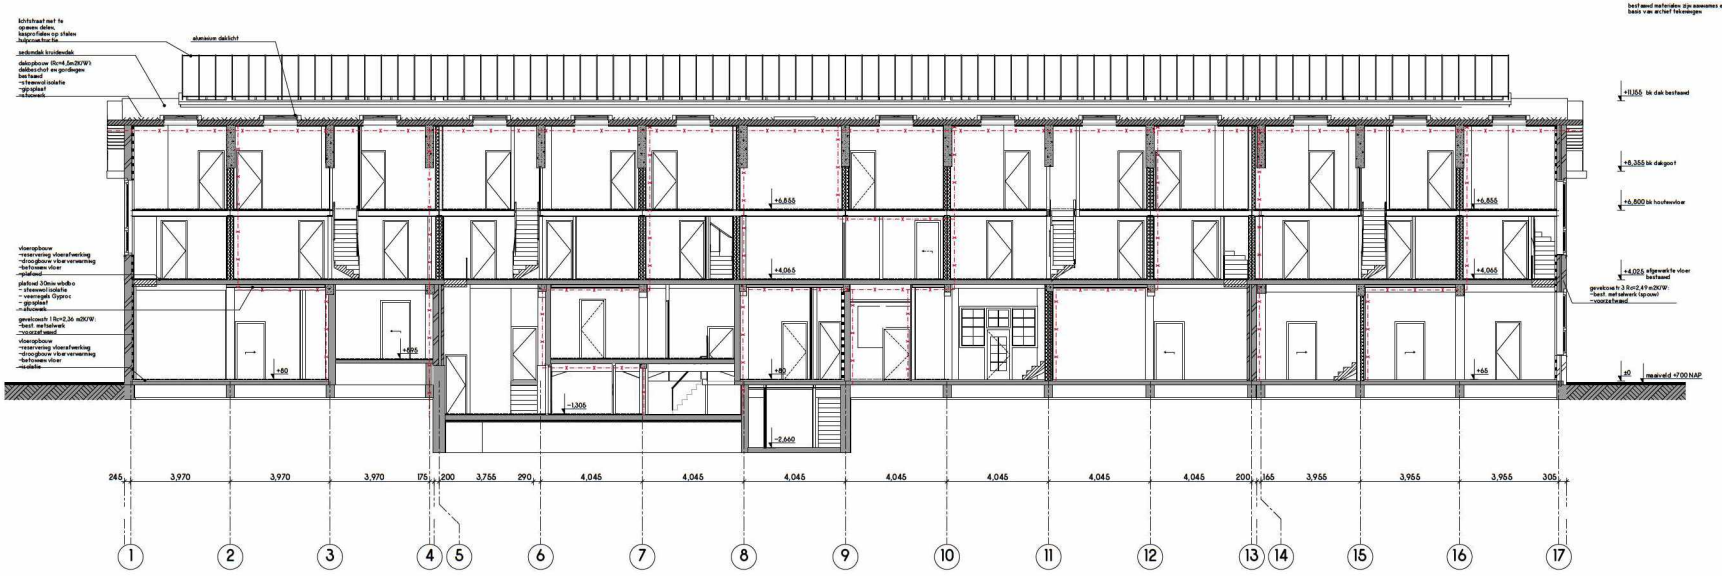

doorsnede A–A

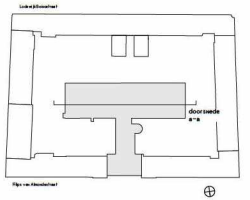

Rijnboutt bv
The Netherlands
T +31
www.rijnboutt.nl

werknummer
1710

opdrachtgever

werk
Flips van Almondestraat
Amsterdam

studies
omgevingsvergunning

onderwerp tekening
doorsnede A–A
doorsneden

schaal
1:100

formaat
A1


getekend

datum
18-06-2020


gewijzigd
13-11-2020

tekeningnummer
320

Rijnboutt

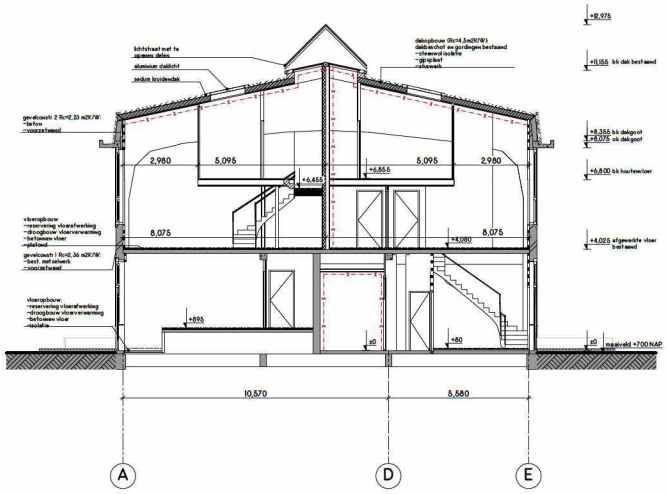

doorsnede B–B

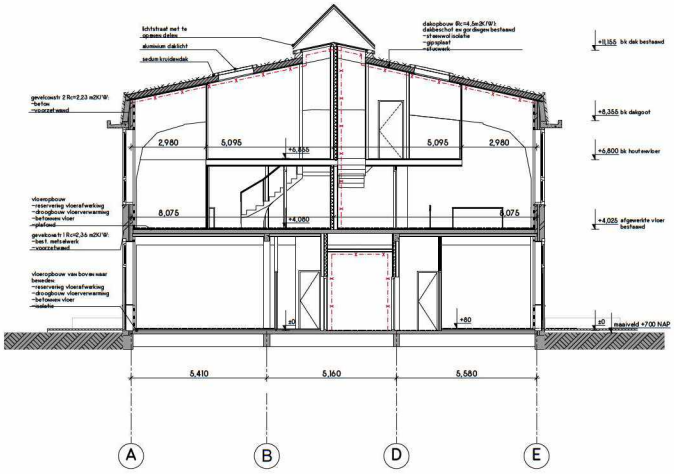

doorsnede D–D

RENVOOI BOUWBESLUIT

Algemeen
- alle maten in het werk te controleren
- bestaande toestand op basis van aanwezigheidsonderzoek i.c.m. archief tekeningen

Bouwkundig
- Peil=0.00mNAP, is bovenkant afgewerkte begane grond vloer
- herinrichting volgens ontwerp Rijnboutt 19-06-2020
- materialen en kleuren volgens de kleuren- en materialenlijst
- traphuisjes en balustrades h.t.n.b.=1.100mm, met leuningen tussen 200-700mm
- trapopstrede 220mm trapaantrede 185mm, tenzij anders aangegeven
- veiligheidsbeglazing: glazen afschuttingen voorzien van doorvalveilig glas, beglazing tot aan vloer: aan binnenzijde uitvoeren conform letselbeperkende eisen van NEN 3569.
- draairichtingen hoogteges min. 90h:201mm, dagmaat 900x2090mm, tenzij anders aangegeven
- brandwerendheid deuren, ramen en kozijnen voldoen aan weerstandsklasse 2 volgens NEN 5087
- waterpasmaat stelen vloer, wand en plafonds in sanitaire ruimte voldoen aan NEN 2778.
- lucht- en waterdichtheid en vochtweerende voorzieningen conform NEN 2686 resp. NEN 2778.
- wanneer van muizen en ratten conform bouwbesluit art. 3.17.1.

Rc(U waarden conform Rapportage Rc-waarde V1.0 5.8.18' consultance dd14-08-2020 /
gevelcavashuis 1 metselwerk + voorzetwand Rc = 2.36m2K/W
gevelcavashuis 2 buitenwas + wand + voorzetwand Rc = 2.23m2K/W
gevelcavashuis 3 metselwerk (spouwmuur) + voorzetwand Rc = 2.49m2K/W
dakopbouw Rc = 4.5m2K/W

Constructies / installaties
- berekening, dimensionering en brandwerendheid volgens opgave SBW

Brandveiligheid / vluchten
- elke woning is een zelf- brandcompartiment
- appartementen worden voorzien van rookmelders, aangesloten op de electriciteits-voorzieningen, en gekoppeld, conform NEN 2555.
- brandcompartimentering, brandveiligheid, brandscenario en -oversig volgens rapportage SBW


RENVOOI

- beton gewapend in het werk gestort
- beton – bestaand
- beton prefab
- metselwerk
- metselwerk – bestaand
- kalkzandsteen
- kalkzandsteen – bestaand
- hout
- hout – bestaand
- lichte scheidingswand
- lichte scheidingswand – bestaand
- isolatie
- isolatie – bestaand


bestaand materialen zijn aannames enkel op basis van archief tekeningen

RENVOOI brandveiligheid

- brandscheiding 60 min WBDBO
- brandscheiding 30 min WBDBO

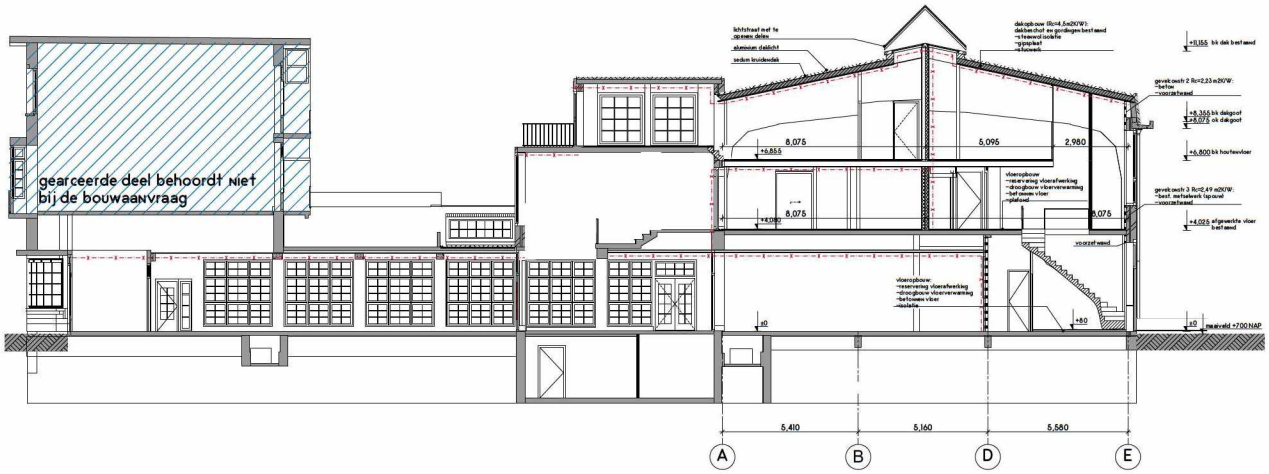

doorsnede C–C

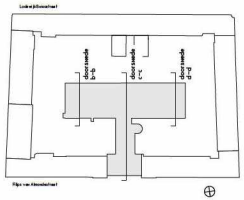

Rijnboutt bv
The Netherlands
T +31
www.rijnboutt.nl

werknummer
1710

opdrachtgever

werk
Filips van Almondestraat
Amsterdam

studiem
omgevingsvergunning

onderwerp tekening
doorsnede B-B, C-C, D-D
doorsneden

schaal
1:100

formaat
A1

getekend

datum
18-06-2020

gewijzigd
04-03-2021
13-8-2020

tekeningnummer
321

Rijnboutt