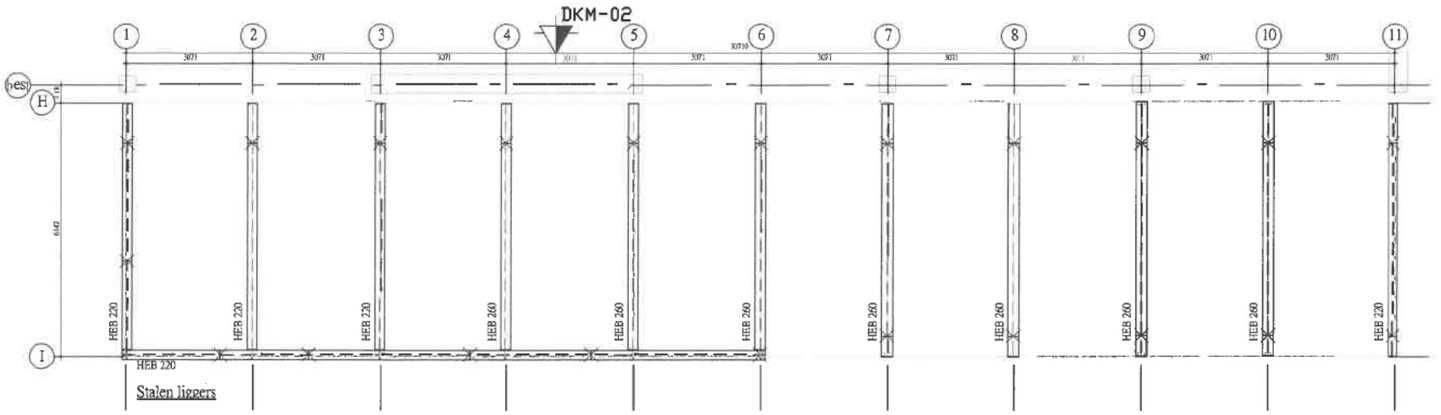

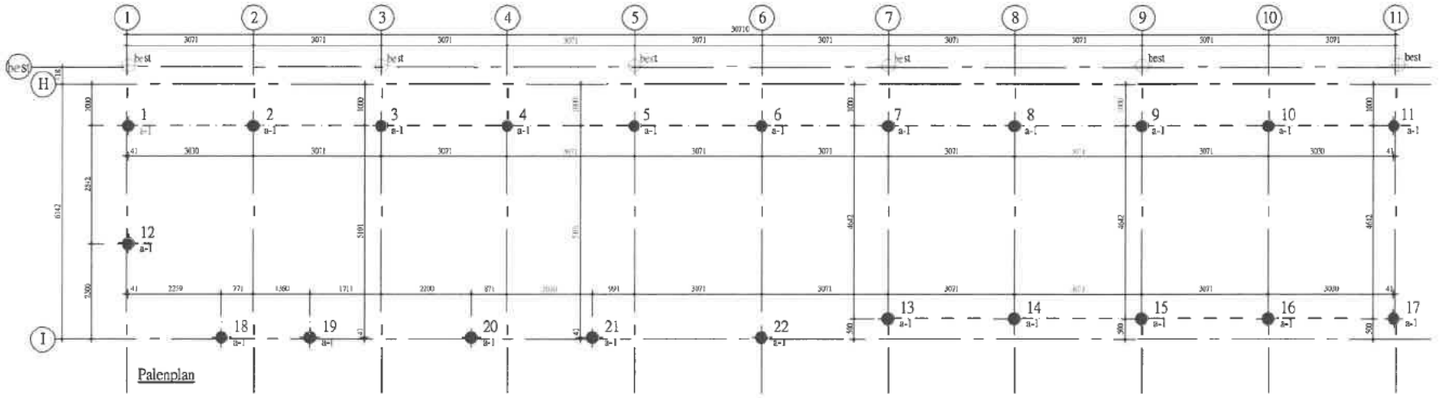

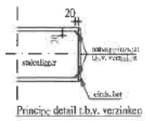

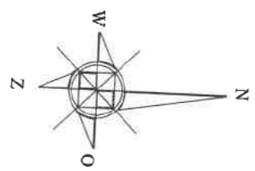

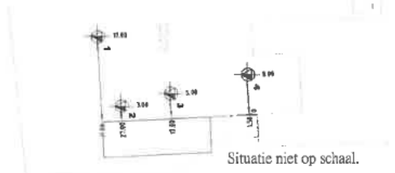

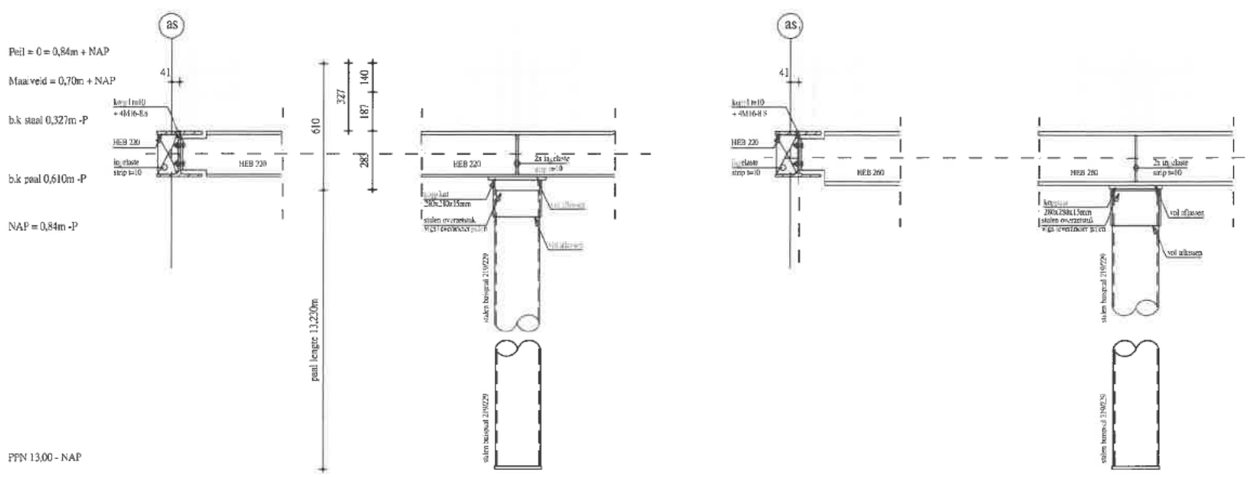

STAAL

staalsoort en kwaliteit volgens EN 10025 : 1993 — walsprofiel : S235JR+Z / buisprofiel : S275J0H koudgevormd

bouwklasse: volgens NEN-ISO 898 : 6.8 tenzij anders vermeld op tekening
staalbouwkwaliteit: volgens NEN-ISO 898 : 6.6 tenzij anders vermeld op tekening
oppervlaktebehandeling: volgens bestek

Voorgestreft: kittprimer plus / ondersabelingscoatsteel — Min. laagdikte: 40um

- Stalen hulkes aan de stalenkanten t.p.v. fundamentpalen voorzien van koppelplaat / schotten dikte 8mm tenzij anders vermeld. Alle met buitenhuid in aanraking komende onderdelen vervaardigen volgens NEN-EN 1090
- Voorzieningen t.b.v. uitrichten / stellen staalconstructie volgens opmeten / levenancier staalconstructie
- Bevestigingsmiddelen: enkelvoudige 2 k gaafdraaier en mech. = 275 x gaafdraaier.
- Ankers volgens ankerplan levenancier staalconstructie

BODEMONDERZOEK - RENVOOI (de onderzoekspalen)

- peil = 0,8 m + NAP volgens rapport Lankelma 100027-XF d.d. 19-02-2016 door opdrachtgever te controleren.
- Positieafwijkingen van zowel palen groter dan 10cm doorgeven aan directie
- voor representatieve peilmeetbaarheid, na funderingsadvies
- uitvoering + controle volgens bestek
- lengte gem. beton in palenbeschrijving kom. De Meerw Oirschot bv.
- Minimale profiel 176 kN
- Niveau meetveld wordt niet gewijzigd.

DKM-02 | DKM-... = soq te maken fundering | = meetpunt

Merk	Symbool	Palen ø	P.len	PPN t.o.v. NAP	PPN t.o.v. Peil	B.k. paal t.o.v. Peil	Reikwijdte	B.k. st. liggers t.o.v. Peil	Opmerkingen Paalligger
as1	◆	219/129	22	13,00m	13,84 m	-0,84m		-0,27m	
Totaal			22						

ALGEMENE RICHTLIJNEN UITVOERING GRONDVERBETERING
Zie sonderingsrapport nr. 100027-XF van Lankelma dd. 19-02-2016

Referentienummer De Meerw: Q15-00086 The British School

Vervest constructief ontwerp & advies BV
Boekweitoord 20, 5408 NG, Velhuil tel. 0413-767113 e: projecten@vervest.nl www.vervest.nl

Project : Uitbreiding van The British School of Amsterdam
Onderdeel : Palenplan, fundering (stalen liggers)
Opdrachtgever : De Meerw Oirschot b.v. te Oirschot
Ag. Uitvoerder : De Meerw Oirschot b.v. te Oirschot
Datum : 08-03-2016 | Formaat : A1 | Fase : UO-01
Wijziging: | Schaal : 1:50/1:10 | Projectnr. : 16012 | Status : Definitief