OPMERKINGEN

Spouwankers type : IVANA
A2, R.V.S. 304
290 x 30 x 4,0
6 st / m^2

LET OP ! 210 a 220 mm uit de beton steekt

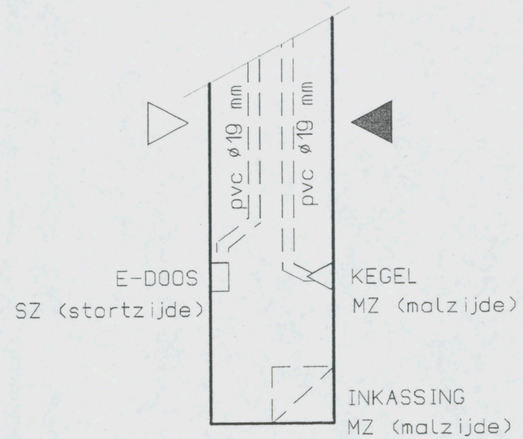

Van Eijk Adviesburo voor
Civiele Technieken
Arubastraat 2
1058 VE AMSTERDAM
MZ malzijde Telefoon 020 - 616 16 62
SZ stortzijde Telefax 020 - 616 17 37

Uitgeknipte wapening terug plaatsen !!

Behored bij dit voorblad :

Detail WG 1
Detail WG 2
elementen lijst

uitg.	datum	omschrijving
L		
K		
J	15-01-07	Definitief vorm (extra hijsvoorzieningen)
H	10-01-07	Definitief vorm 13, 13B, 13C, 15 t/m 19B, 21, 22, 30 (extra hijsvoorzieningen)
G	08-01-07	Definitief vorm en wap wanden op as W , en WG112E
F	21-12-06	Definitief vorm BG t/m 3e , definitief wapening 1e t/m 3e
E	19-12-06	Definitief vorm en wapening BG
D	13-12-06	Voorlopig wap.BG t/m 3e en vorm (zie tabel)
C	08-12-06	Voorlopig vorm BG t/m 3e verdieping
B	05-12-06	Voorlopig wapening beganegrond
A	01-12-06	Voorlopig vorm beganegrond

opdrachtgever	KBM Katwijk
project	VZA Amsterdam
onderdeel	Prefab gevel wanden

Gemeente Amsterdam
Stadsdeel Oud-Zuid
~~Constructie geen bezwaar~~
Datum : 02-03-'07
Paraaf : S.-K.

EV

Aveco de Bondt
ingenieursbedrijf
de Bondt Eindhoven bv Postbus 7020; 5605 JA EINDHOVEN
Tel.: (0402) 500700 E-mail: eindhoven@avecodebondt.nl
Fax: (0402) 500701 Web: www.avecodebondt.nl

061756 VB-WG

ordernummer | tekening

Prefab Skeletbouw Nederland

Voor Uitvoering

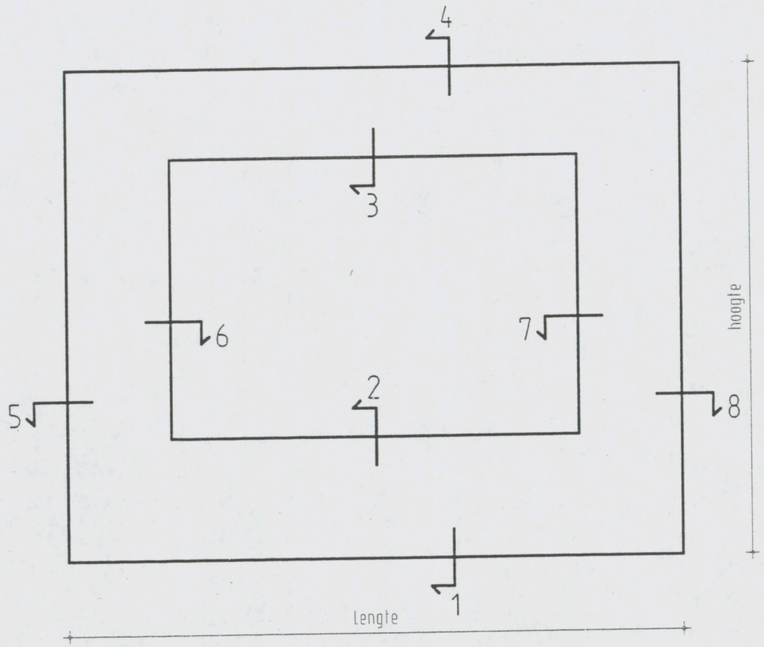

AANZICHT STORTZIJDE

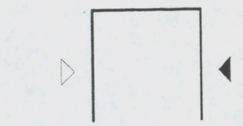

Detail 4

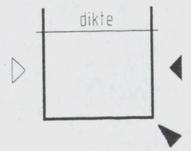

Detail 3

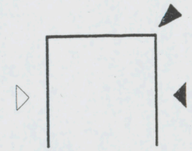

Detail 2

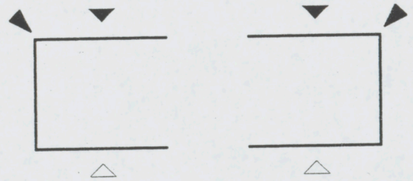

Detail 5 Detail 6

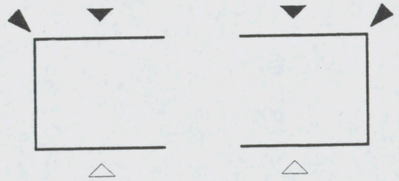

Detail 7 Detail 8

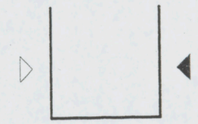

Detail 1

AKKOORD VOOR PRODUKTIE

Paraaf

Status

DEFINITIEF

◄	Vellingkanten 10+10 mm
◄	Molzijde (schoonwerk)
◄V	Molzijde (vuilwerk)
◄A	Molzijde (wordt in het werk afgewerkt)
◁	Stortzijde (onbehandeld)
◁R	Stortzijde (Gerold)
◁S	Stortzijde (Spanen)
	Spouwankers - st/m2

Inhoud	-	L
Gewicht	-	KG
Cementsoort	-	
Betonkwaliteit	-	
Staalkwaliteit	-	
Dekking	-	
Milieuklasse	-	
Oppervlakte	-	

F				
E				
D				
C				
B				
A	21-12-06	J.S.		
X	12-12-06	J.S.		
wijz	datum	get.	gec.	

Werk VZA Amsterdam

Opdr.gever KBM Katwijk

Onderdeel Afwerking WG

Aantal

schaal formaat 420x297

Order 061756

Princ.wap.

Blad

Detail WG 1

DETAIL SPOUWANKER

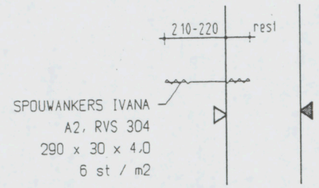

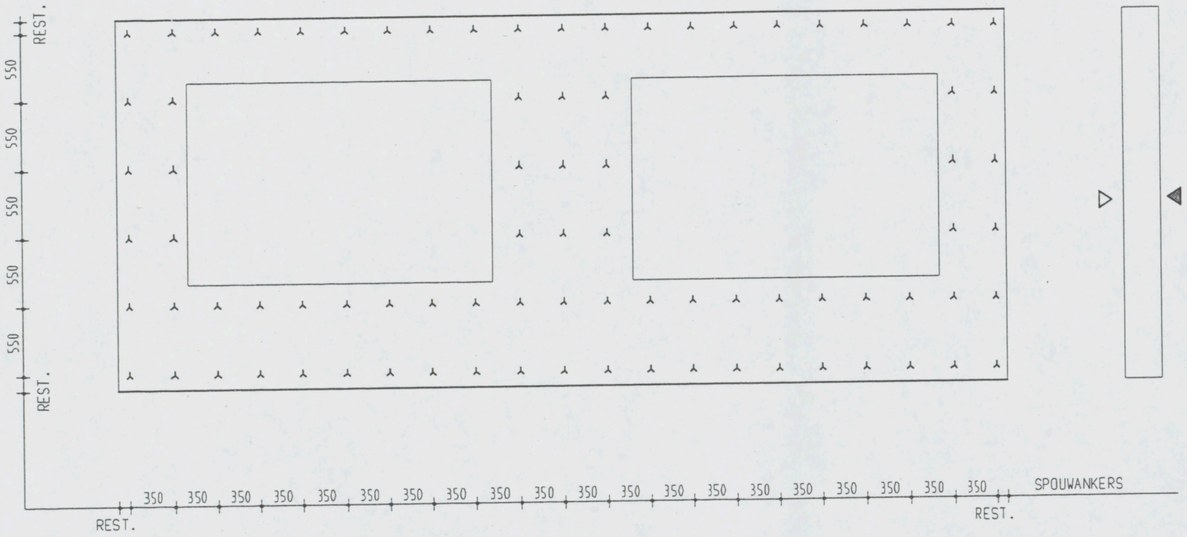

AKKOORD VOOR PRODUKTIE

Paraaf

Status: DEFINITIEF

◀	Vellingkanten 10*10 mm	Inhoud	- L	F				
◀	Malzijde (schoonwerk)	Gewicht	- KG	E				
◀V	Malzijde (vuilwerk)	Cementsoort	-	D				
◀A	Malzijde (wordt in het werk afgewerkt)	Betonkwaliteit	-	C				
◁	Stortzijde (onbehandeld)	Staalkwaliteit	-	B				
◁R	Stortzijde (Gerold)	Dekking	-	A	21-12-06	J.S.		
◁S	Stortzijde (Sponen)	Milieuklasse	-	X	13-12-06	J.S.		
	Spouwankers - st/m2	Oppervlakte	-	wijz	datum	tek	gem	

Werk: VZA Amsterdam
Opdr.gever: KBM Katwijk
Onderdeel: Afwerking spouwankers
Aantal:
school: formaat 420x297

Order: 061756
Princ.wap.:
Blad: Detail WG 2

Wanden gevel				voorblad wijz. J									vorm		wapening		
merk	lengte	hoogte	dikte	niveau					hold	def.	totaal	inhoud per elem.	gewicht per element	wijz.	def.	tek.nr.	wijz.	def.
	mm	mm	mm		bg	1e	2e	3e			aantal	m³	ton					
WG10	3617	4490	200		1					1	1	3,891	9,228		C	10-W		A
WG11	3758	4490	200		1					1	1	3,832	9,580		C	10-W gesp.		A
WG12	1710	4410	200		1					1	1	1,353	3,383		B	12-W		B
WG13	3980	4410	200		1					1	1	3,557	8,893		C	13-W		B
WG13A	3980	4410	200		1					1	1	3,503	8,758		B	13A-W		B
WG13B	3980	4410	200		1					1	1	3,557	8,893		C	13-W		B
WG13C	3980	4410	200		1					1	1	3,555	8,888		D	13-W		B
WG13D	3980	4410	200		1					1	1	3,540	8,850		C	13D-W		A
WG14	3025	4410	200		1					1	1	2,583	6,458		C	14-W		B
WG14A	3025	4410	200		1					1	1	2,667	6,668		B	14A-W		B
WG15	2950	4410	200		1					1	1	2,568	6,420		C	15-W		B
WG15A	2950	4410	200		1					1	1	2,541	6,353		C	15A-W		B
WG16	2360	4410	200		1					1	1	1,948	4,870		C	16-W		B
WG17	2980	4410	200		1					1	1	2,628	6,570		C	15-W		B
WG17A	2980	4410	200		1					1	1	2,609	6,523		C	15-W		B
WG17B	2980	4410	200		1					1	1	2,609	6,523		C	15-W		B
WG18	3020	4410	200		1					1	1	2,664	6,660		C	15-W		B
WG19	3980	4410	200		2					2	2	3,510	8,775		C	15-W		B
WG19A	3980	4410	200		1					1	1	3,491	8,728		C	19A-W		A
WG19Agsp	3980	4410	200		1					1	1	3,491	8,728		C	19A-W gesp.		A
WG19B	3980	4410	200		1					1	1	3,491	8,728		C	19A-W		A
WG19Bgsp	3980	4410	200		1					1	1	3,491	8,728		C	19A-W gesp.		A
WG20	2220	4410	200		1					1	1	1,927	4,818		C	20-W		B
WG20A	2220	4410	200		1					1	1	1,930	4,825		C	20-W		B
WG21	4000	5120	200		1					1	1	2,698	6,745		B	21-W		A
WG22	2270	5120	200		1					1	1	1,849	4,623		B	22-W		A
WG23	4290	1845	200		1					1	1	1,583	3,958		A	23-W		A
WG24	700	3290	200		1					1	1	0,880	2,200		A	24-W		A
WG25	3442	4490	200		1					1	1	2,664	6,660		C	25-W		A
WG26	4300	4490	200		1					1	1	3,606	9,015		C	26-W		A
WG27	4300	4490	200		2					2	2	3,619	9,048		C	27-W		A
WG27A	4300	4490	200		2					2	2	3,619	9,048		C	27-W		A
WG27B	4300	4490	200		1					1	1	3,619	9,048		C	27-W		A
WG28	4200	4410	200		1					1	1	3,578	8,945		C	28-W		A
WG29	3120	4410	200		1					1	1	2,674	6,685		C	29-W		B
WG30	4200	4410	200		1					1	1	3,576	8,940		C	30-W		B
WG31	4300	4410	200		1					1	1	3,556	8,890		C	27-W		A
WG100	7428	3580	200			1				1	1	4,150	10,375		A	100-W		B
WG101	7460	3580	200			1				1	1	3,108	7,770		A	101-W		B
WG102	3720	3580	200			1				1	1	1,554	3,885		A	102-W		B
WG103	7460	3580	200			1				1	1	3,121	7,803		A	103-W		B
WG104	7460	3580	200			1				1	1	3,144	7,860		A	104-W		A
WG105	6216	3580	200			1				1	1	2,959	7,398		B	100-W		B
WG106	7460	3580	200				1			1	1	3,133	7,833		A	101-W		B
WG107	3720	3580	200				1			1	1	1,539	3,848		B	102-W		B
WG108	7460	3580	200				1			1	1	3,091	7,728		A	103-W		B
WG109	7460	3580	200				1			1	1	3,115	7,788		B	109-W		A
WG110	6216	3580	200				1			1	1	2,934	7,335		A	100-W		B
WG111	4477	3580	200			1				1	1	3,170	7,925		A	111-W		A

WG112		4990	3580	200					1			1	1	3,629	9,073		A	111-W	A
WG112A		4990	3580	200					1			1	1	3,629	9,073		A	111-W	A
WG112C		4990	3580	200			1					1	1	3,629	9,073		B	112C-W	A
WG112E		4990	3580	200				1				1	1	3,629	9,073		B	120-W	
WG112F		4990	3580	200					1			1	1	3,629	9,073		A	112C-W	A
WG112G		4990	3580	200					1			1	1	3,629	9,073		A	112C-W	A
WG112H		4990	3580	200			1					1	1	3,629	9,073		A	111-W	A
WG112J		4990	3580	200			1					1	1	3,629	9,073		A	111-W	A
WG112K		4990	3580	200				1				1	1	3,629	9,073		A	111-W	A
WG112L		4990	3580	200				1				1	1	3,629	9,073		A	111-W	A
WG113		6070	3580	200			1					1	1	4,256	10,640		A	113-W	A
WG113A		6070	3580	200				1				1	1	4,258	10,645		A	113-W	A
WG114		6070	3580	200					1			1	1	4,371	10,928		A	114-W	A
WG115		1686	3580	200					1			1	1	1,191	2,978		A	115-W	A
WG116		2950	3580	200				1				1	1	2,078	5,195		A	116-W	A
WG116A		2950	3580	200					1			1	1	2,078	5,195		A	116-W	A
WG116B		2950	3580	200			1					1	1	2,078	5,195		A	116-W	A
WG117		5360	3580	200			1					1	1	3,731	9,328		A	117-W	A
WG117A		5360	3580	200				1				1	1	3,732	9,330		A	117-W	A
WG118		5980	3580	200			2					2	2	4,280	10,700		A	118-W	A
WG118A		5980	3580	200			1					1	1	4,242	10,605		B	118A-W	A
WG118Agsp		5980	3580	200			1					1	1	4,280	10,700				
WG118B		5980	3580	200				1				1	1	4,234	10,585		A	118A-W	A
WG118C		5980	3580	200				1				1	1	4,282	10,705		A	118-W	A
WG118D		5980	3580	200				1				1	1	4,242	10,605		A	118A-W	A
WG118E		5980	3580	200				1				1	1	4,282	10,705		A	118-W	A
WG118F		5980	3580	200				1				1	1	4,242	10,605		A	118A-W	A
WG118G		5980	3580	200			1					1	1	4,242	10,605		B	118A-W	A
WG119		5990	3580	200			1					1	1	4,226	10,565		A	119-W	A
WG119A		5990	3580	200				1				1	1	4,226	10,565		A	119-W	A
WG120		3000	3580	200					1			1	1	1,859	4,648		A	120-W	A
WG121		5360	3580	200					1			1	1	3,727	9,318		A	121-W	A
WG122		3190	3580	200					1			1	1	2,250	5,625		A	122-W	A
WG123	↙	10380	1520	200			1	1				2	2	3,038	7,595		A	123-W	A
WG124	↳	350	2870	200			1	1				2	2	0,195	0,488		A	136-W	A
WG124gsp	↙	350	2870	200			1	1				2	2	0,195	0,488				
WG124A	↘	350	2550	200					1			1	1	0,195	0,488		A	136-W	A
WG124Agsp	↙	350	2550	200					1			1	1	0,195	0,488				
WG125	↙	10380	810	200					1			1	1	1,608	4,020		A	125-W	A
WG126	↳	3000	3580	200			1					1	1	2,022	5,055		A	126-W	A
WG126A		3000	3580	200					1			1	1	2,022	5,055		A	126-W	A
WG126B		3000	3580	200				1				1	1	2,022	5,055		A	126-W	A
WG127		350	3260	200			1					1	1	0,219	0,548		A	132-W	A
WG127A		350	3260	200				1				1	1	0,219	0,548		A	132-W	A
WG128		7674	3580	200			1					1	1	3,116	7,790		A	128-W	A
WG129		7220	3580	200			1					1	1	2,810	7,025		A	129-W	A
WG130		4901	3580	200			1					1	1	2,234	5,585		A	130-W	A
WG131		7200	3580	200			1					1	1	2,659	6,648		A	131-W	A
WG132		350	3260	200			1					1	1	0,220	0,550		A	132-W	A
WG132A		350	3180	200				1				1	1	0,214	0,535		A	132-W	A
WG132B		350	3260	200					1			1	1	0,220	0,550		A	132-W	A
WG133		510	3220	200			1					1	1	0,319	0,798		B	133-W	A
WG134		7395	3580	200					1			1	1	2,759	6,898		A	131-W	A
WG135		3028	3580	200					1			1	1	2,117	5,293		A	135-W	A
WG136		350	3260	200			1					1	1	0,228	0,570		B	136-W	A
WG136A		350	3260	200				1	1			2	2	0,228	0,570		B	136-W	A
WG137		5210	3580	200			1					1	1	3,652	9,130		A	137-W	A

WG138	5210	3580	200					1			1	1	3,652	9,130		A	138-W	A
WG139	4477	3580	200				1				1	1	3,153	7,883		A	111-W	A
WG140	5210	3580	200				1				1	1	3,632	9,080		A	137-W	A
WG141	5210	3580	200			1					1	1	3,651	9,128		A	141-W	A
WG141A	5210	3580	200				1				1	1	3,650	9,125		A	141-W	A
WG142	7200	3580	200				1				1	1	2,634	6,585		A	131-W	A
WG143	6775	3580	200					1			1	1	2,499	6,248		A	131-W	A
WG144	7428	3580	200				1				1	1	4,224	10,560		A	100-W	B
WG145	7674	3580	200				1				1	1	3,185	7,963		A	128-W	A
WG146	7220	3580	200				1				1	1	2,877	7,193		A	128-W	A
WG147	4901	3580	200				1				1	1	2,883	7,208		A	130-W	A
WG148	510	3240	200				1				1	1	0,314	0,785		A	133-W	A
				40	33	33	20				126	307,3	768					
				40	33	33	20				126 stuks	totaal m^3	totaal ton					

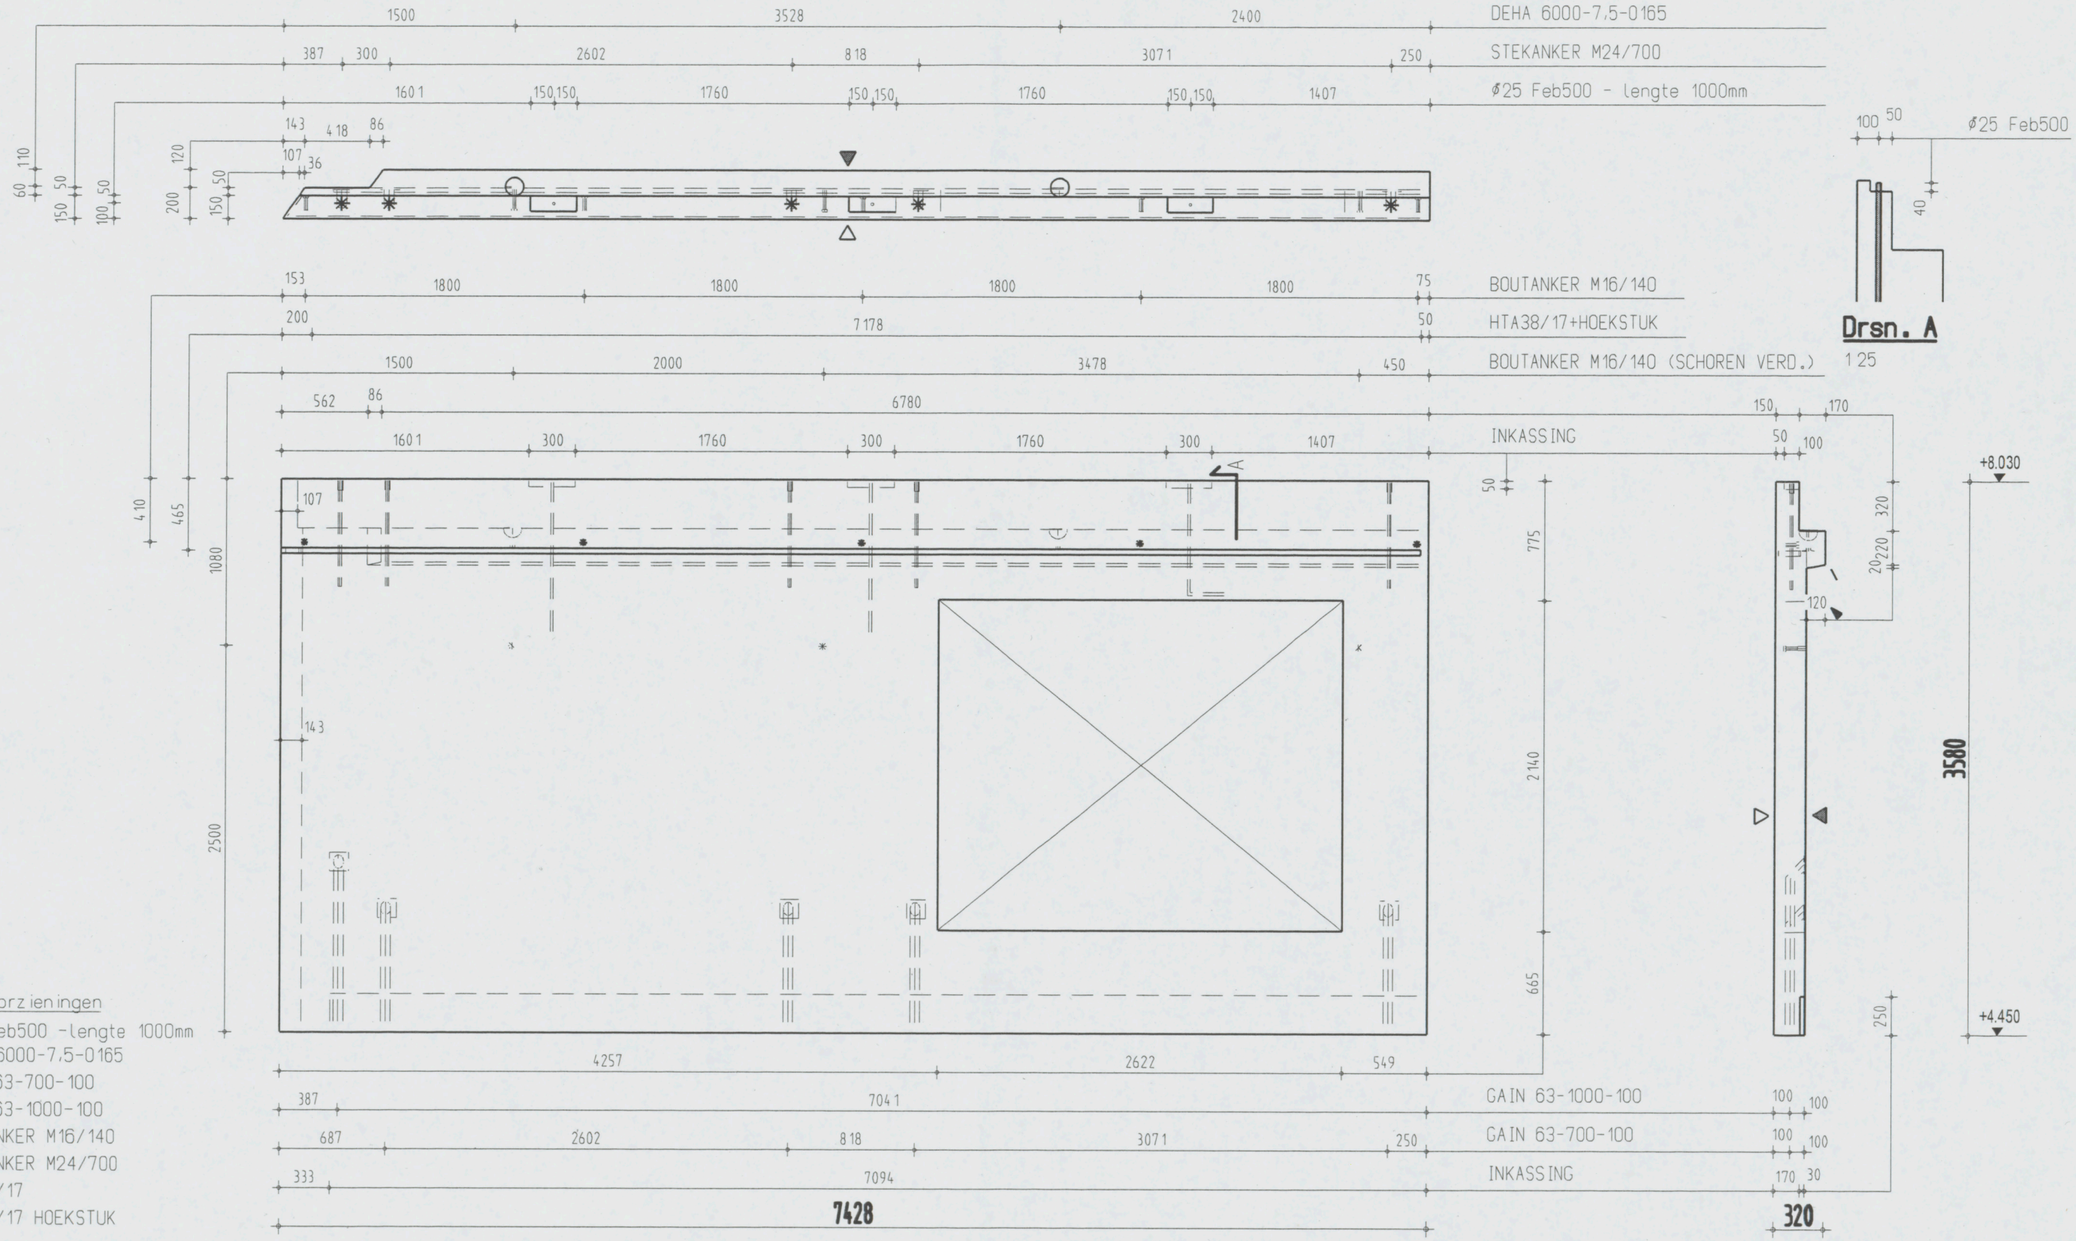

Instortvoorzieningen

- 3 x Ø25 Feb500 - lengte 1000mm
- 2 x DEHA 6000-7,5-0165
- 4 x GAIN 63-700-100
- 1 x GAIN 63-1000-100
- 8 x BOUTANKER M16/140
- 5 x STEKANKER M24/700
- 1 x HTA38/17
- 1 x HTA38/17 HOEKSTUK

AKKOORD VOOR PRODUKTIE

Paraaf

Status: DEFINITIEF

- Vellingkanten 10*10 mm
- Malzijde (schoonwerk)
- V Malzijde (vuilwerk)
- A Malzijde (wordt in het werk afgewerkt)
- Stortzijde (onbehandeld)
- R Stortzijde (Gerald)
- S Stortzijde (Spanen)
- Spouwankers 6 st/m2

Inhoud	4158 L
Gewicht	10395 KG
Cementsoort	PC
Betonkwaliteit	C35/45
Staalkwaliteit	FEB500
Dekking	25
Milieuklasse	XC3
Oppervlakte	-

wijz	datum	get.	gec.
F			
E			
D			
C			
B			
A	13-12-06	A.K.	
X	08-12-06	A.K.	

Werk: VZA Amsterdam
Opdr.gever: KBM Katwijk
Onderdeel: Wanden gevel
Aantal: zie VB-WG
schaal 1:35 formaat 420x297

Order: 061756
Princ.wap.: WG100-W
Blad: WG100

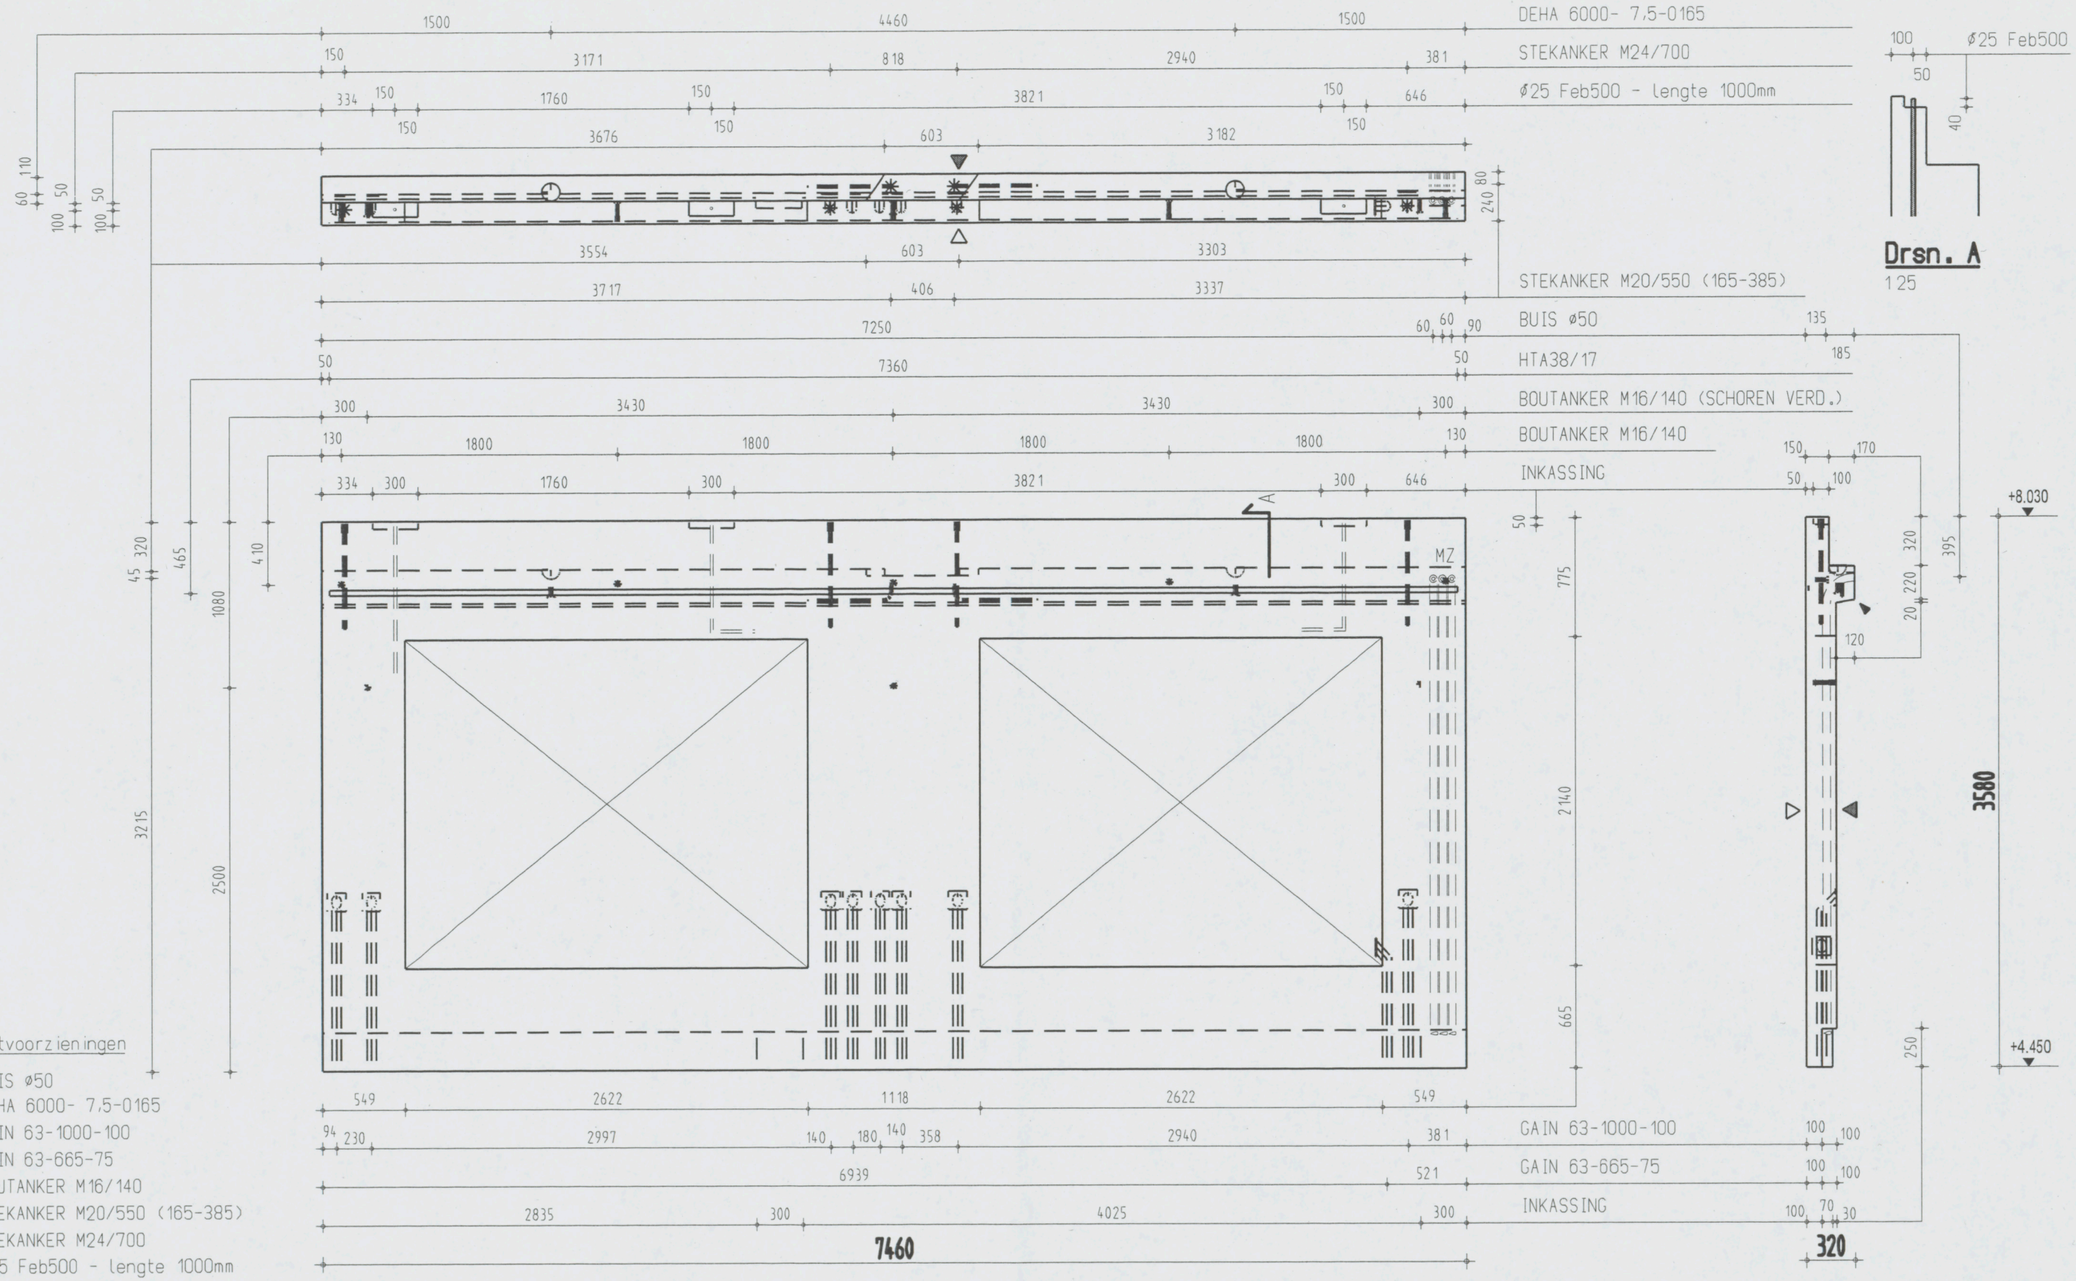

Instortvoorzieningen

- 3 x BUIS ø50
- 2 x DEHA 6000- 7.5-0165
- 8 x GAIN 63-1000-100
- 1 x GAIN 63-665-75
- 8 x BOUTANKER M16/140
- 2 x STEKANKER M20/550 (165-385)
- 4 x STEKANKER M24/700
- 3 x Ø25 Feb500 - lengte 1000mm

AKKOORD VOOR PRODUKTIE

Paraaf

Status: DEFINITIEF

- Vellingkanten 10+10 mm
- Malzijde (schoonwerk)
- V Malzijde (vuilwerk)
- A Malzijde (wordt in het werk afgewerkt)
- Stortzijde (onbehandeld)
- R Stortzijde (Gerold)
- S Stortzijde (Spanen)
- Spouwankers 6 st/m2

Inhoud	3108 L
Gewicht	7770 KG
Cementsoort	PC
Betonkwaliteit	C35/45
Staalkwaliteit	FEB500
Dekking	25
Milieuklasse	XC3
Oppervlakte	-

wijz	datum	get.	gec.
F			
E			
D			
C			
B			
A	21-12-06	J.S.	
X	08-12-06	M.K.	

Werk: VZA Amsterdam
Opdr.gever: KBM Katwijk
Onderdeel: Wanden gevel
Aantal zie VB-WG
schaal 1 35 formaat 420x297

Order: 061756
Princ.wap.: WG101-W
Blad: WG101

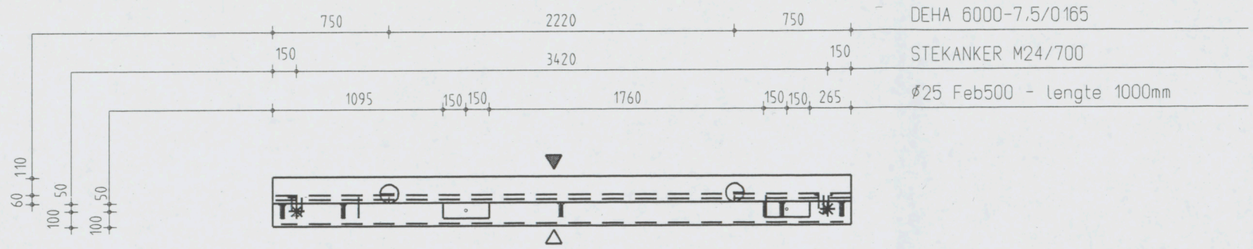

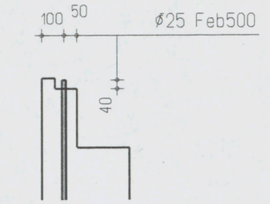

Drsn. A

1 25

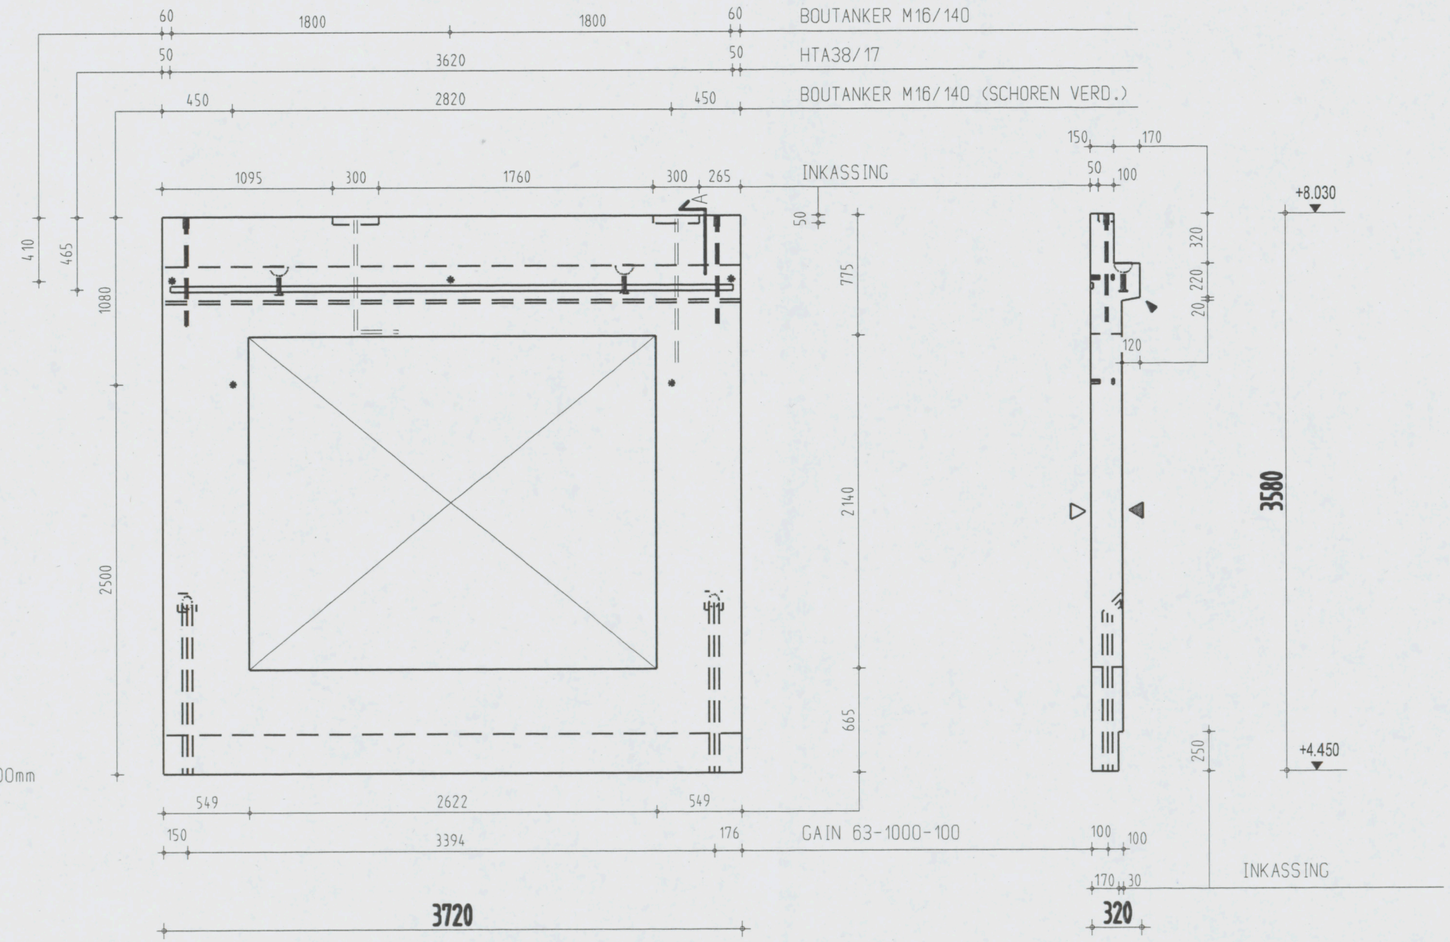

Instortvoorzieningen

2 x Ø25 Feb500 - lengte 1000mm
2 x DEHA 6000- 7,5-0165
2 x GAIN 63-1000-100
5 x BOUTANKER M16/140
2 x STEKANKER M24/700
1 x HTA38/17

AKKOORD VOOR PRODUKTIE

Paraaf

Status: DEFINITIEF

- Vellingkanten 10+10 mm
- Malzijde (schoonwerk)
- V Malzijde (vuilwerk)
- A Malzijde (wordt in het werk afgewerkt)
- Stortzijde (onbehandeld)
- R Stortzijde (Gerold)
- S Stortzijde (Spanen)
- Spouwankers 6 st/m2

Inhoud	1554 L
Gewicht	3885 KG
Cementsoort	PC
Betonkwaliteit	C35/45
Staalkwaliteit	FEB500
Dekking	25
Milieuklasse	XC3
Oppervlakte	-

wijz	datum	get.	gec.
F			
E			
D			
C			
B			
A	21-12-06	J.S.	
X	08-12-06	A.K.	

Werk: VZA Amsterdam
Opdr.gever: KBM Katwijk
Onderdeel: Wanden gevel
Aantal: zie VB-WG
schaal 1:35 formaat 420x297

Order: 061756
Princ.wap.: WG102-W
Blad: WG 102

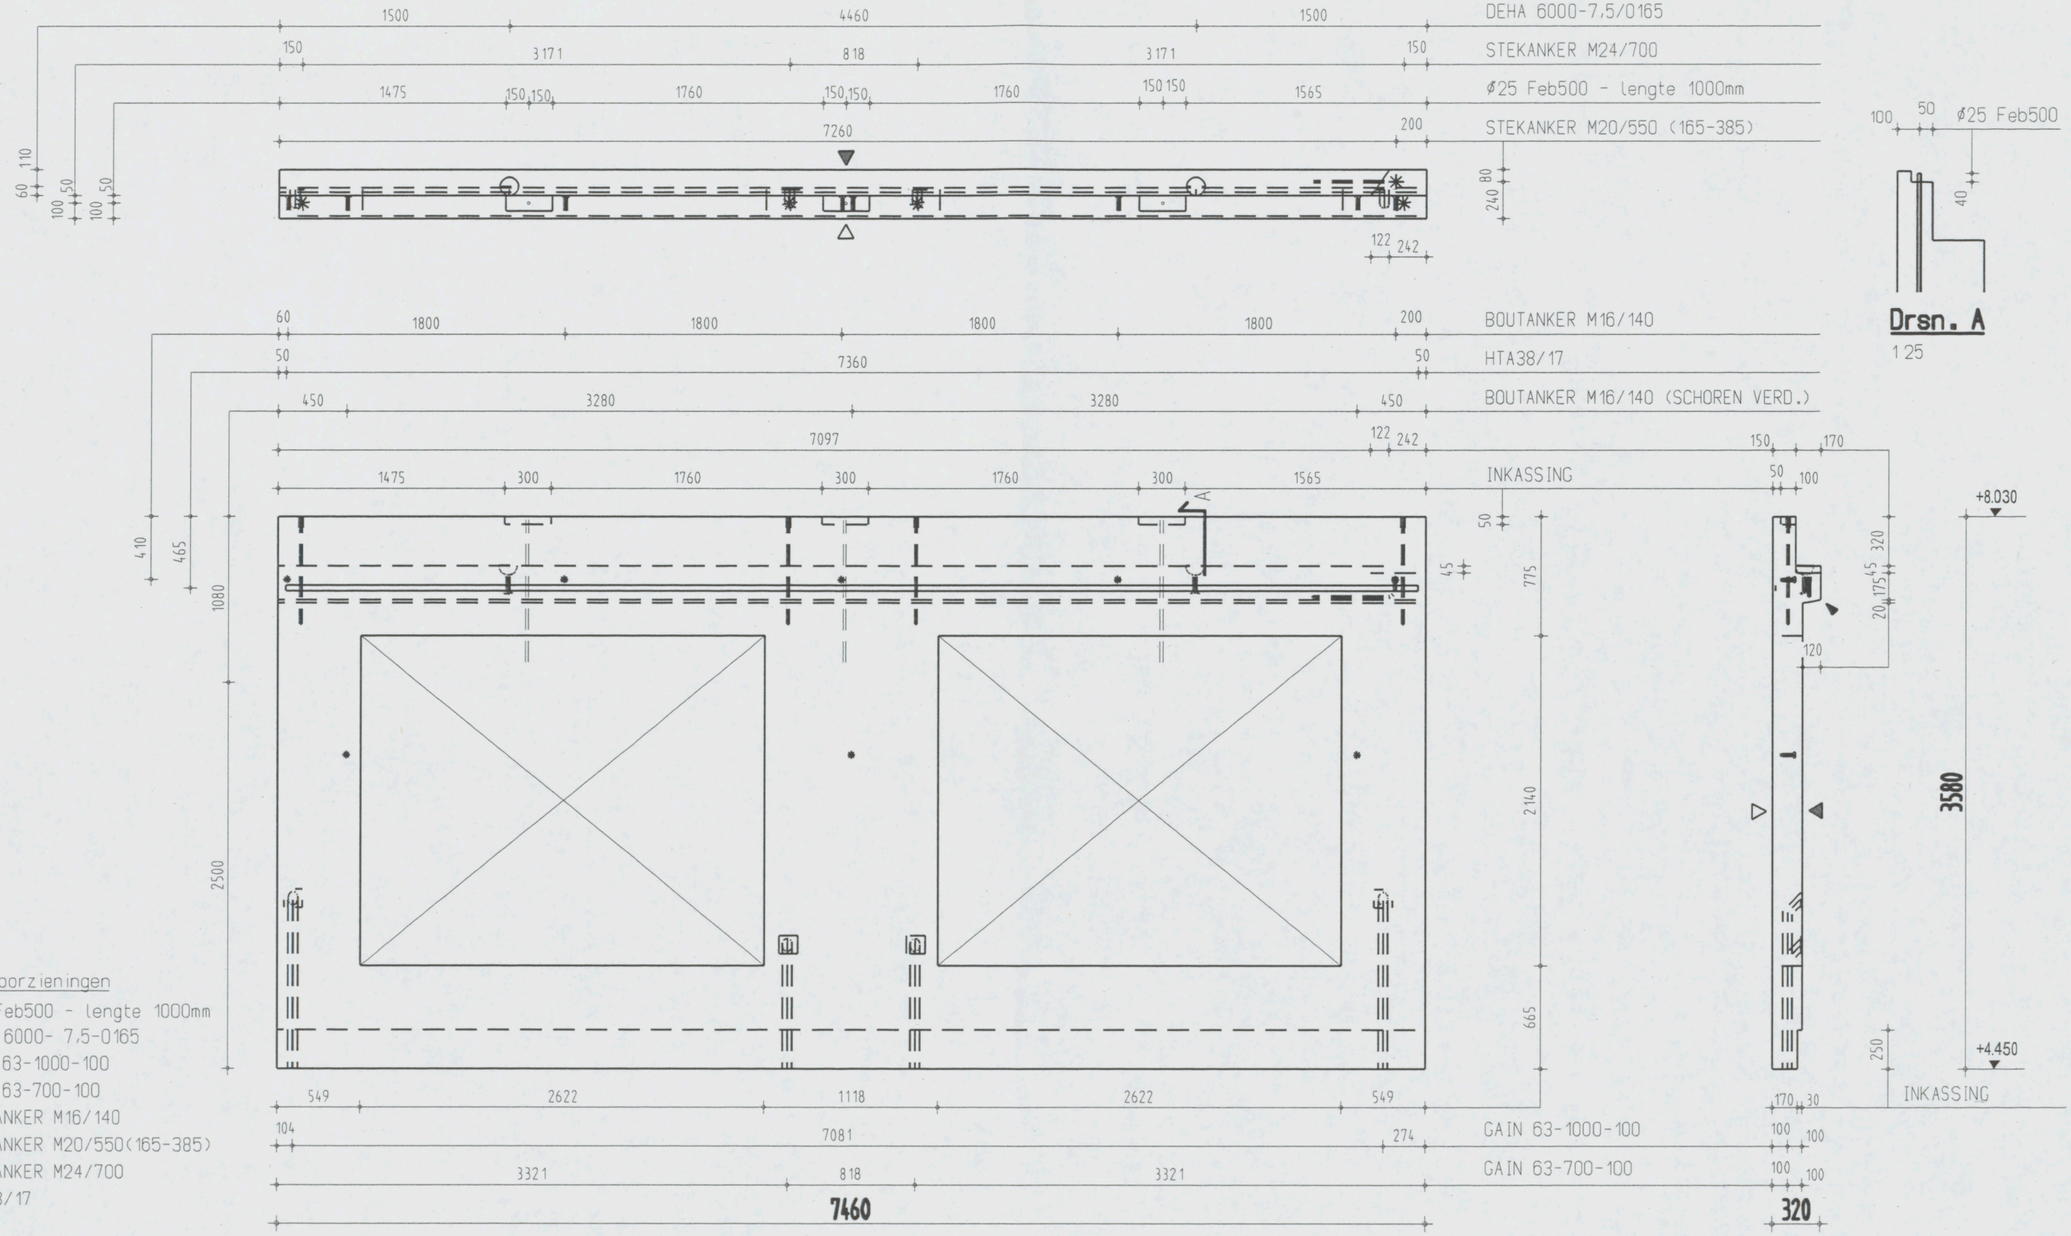

Instortvoorzieningen

3 x ø25 Feb500 - lengte 1000mm
2 x DEHA 6000- 7,5-0165
2 x GAIN 63-1000-100
2 x GAIN 63-700-100
8 x BOUTANKER M16/140
1 x STEKANKER M20/550(165-385)
4 x STEKANKER M24/700
1 x HTA38/17

AKKOORD VOOR PRODUKTIE

Paraaf

Status: DEFINITIEF

- Vellingkanten 10+10 mm
- Malzijde (schoonwerk)
- V Malzijde (vuilwerk)
- A Malzijde (wordt in het werk afgewerkt)
- Stortzijde (onbehandeld)
- R Stortzijde (Gerold)
- S Stortzijde (Spanen)
- Spouwankers 6 st/m2

Inhoud	3121 L
Gewicht	7803 KG
Cementsoort	PC
Betonkwaliteit	C35/45
Staalkwaliteit	FEB500
Dekking	25
Milieuklasse	XC3
Oppervlakte	-

	wijz	datum	get.	gec
F				
E				
D				
C				
B				
A	21-12-06	J.S.		
X	08-12-06	A.K.		

Werk: VZA Amsterdam
Opdr.gever: KBM Katwijk
Onderdeel: Wanden gevel
Aantal: zie VB-WG
schaal 1:35 formaat 420x297

Order: 061756
Princ.wap.: WG103-W
Blad: WG103

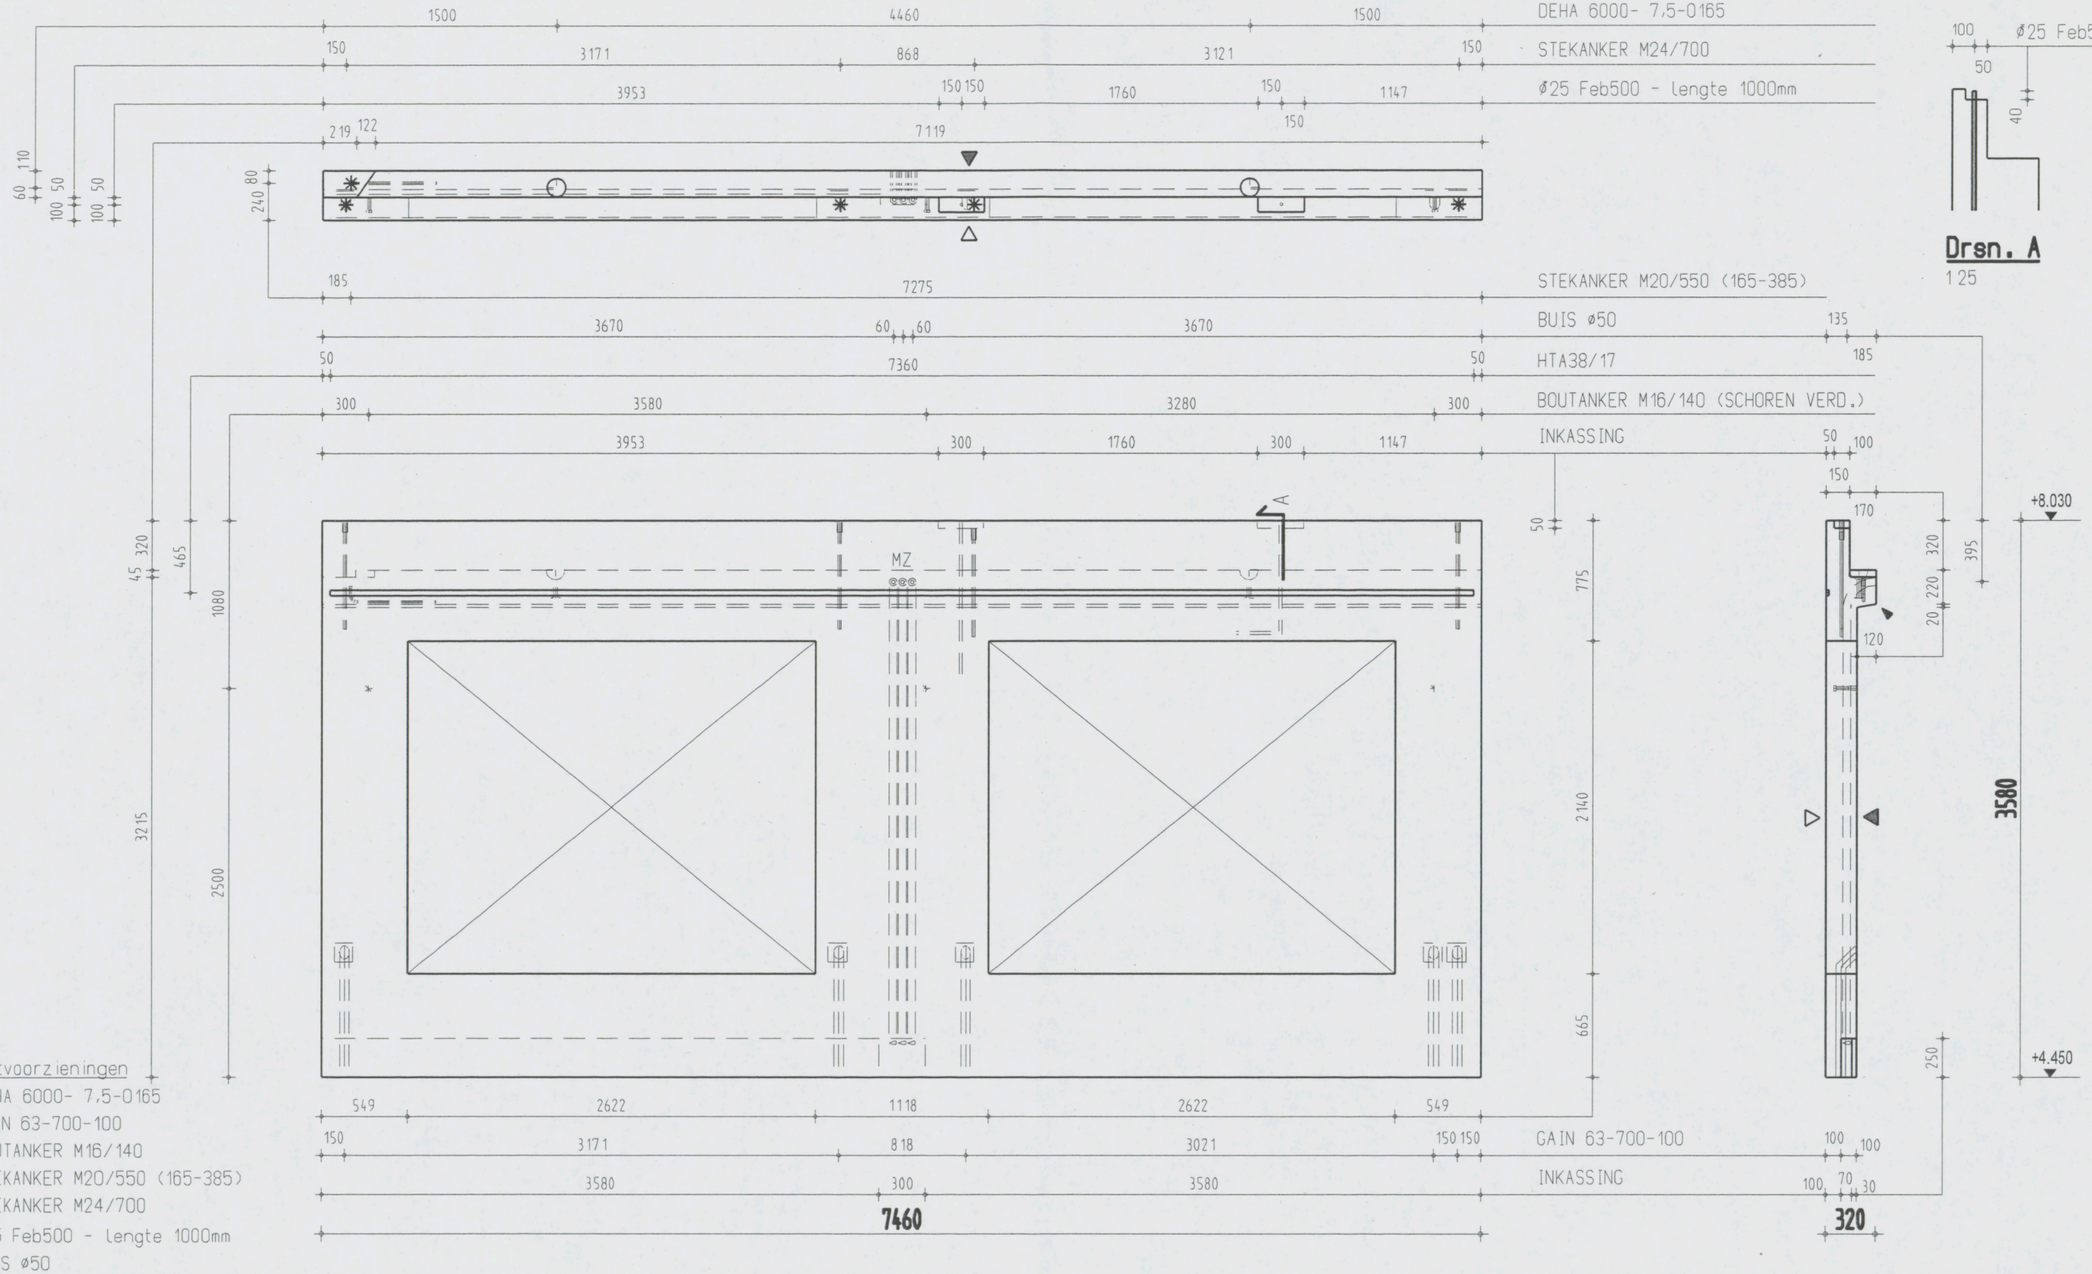

Instortvoorzieningen

- 2 x DEHA 6000- 7.5-0165
- 5 x GAIN 63-700-100
- 3 x BOUTANKER M16/140
- 1 x STEKANKER M20/550 (165-385)
- 4 x STEKANKER M24/700
- 2 x Ø25 Feb500 - lengte 1000mm
- 3 x BUIS ø50

AKKOORD VOOR PRODUKTIE

Paraaf

Status: DEFINITIEF

	Vellingkanten 10*10 mm
	Malzijde (schoonwerk)
V	Malzijde (vuilwerk)
A	Malzijde (wordt in het werk afgewerkt)
	Stortzijde (onbehandeld)
R	Stortzijde (Gerold)
S	Stortzijde (Spanen)
	Spouwankers 6 st/m2

Inhoud	3144 L
Gewicht	7860 KG
Cementsoort	PC
Betonkwaliteit	C35/45
Staalkwaliteit	FEB500
Dekking	25
Milieuklasse	XC3
Oppervlakte	-

F				
E				
D				
C				
B				
A	21-12-06	J.S.		
X	08-12-06	M.K.		
wijz	datum	get.	gec.	

Werk: VZA Amsterdam
Opdr.gever: KBM Katwijk
Onderdeel: Wanden gevel
Aantal: zie VB-WG
schaal 1:35 formaat 420x297

Order: 061756
Princ.wap.: WG104-W
Blad: WG104

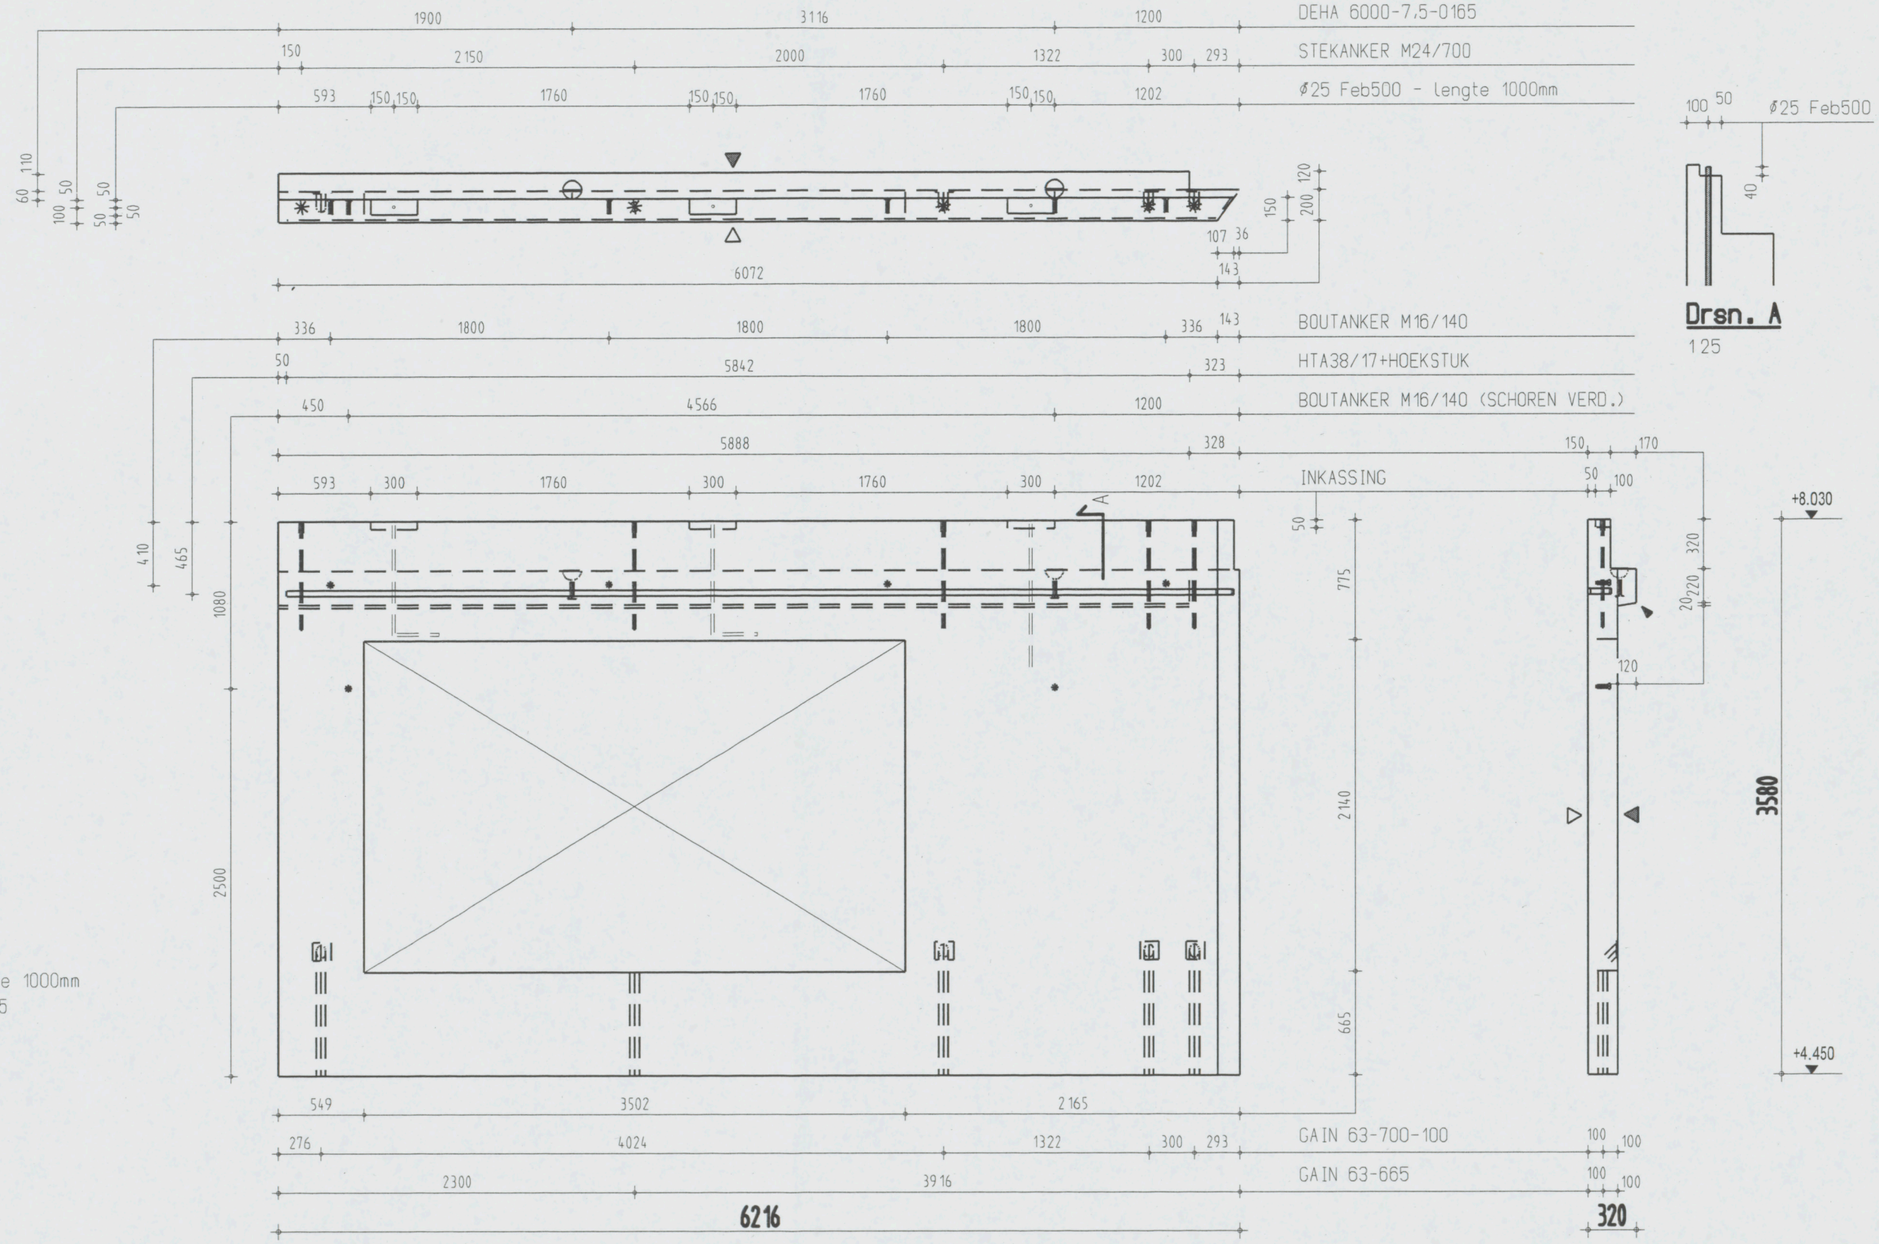

Drsn. A
1 25

Instortvoorzieningen

3 x Ø25 Feb500 - lengte 1000mm
2 x DEHA 6000- 7,5-0165
4 x GAIN 63-700-100
1 x GAIN-63-665
6 x BOUTANKER M16/140
5 x STEKANKER M24/700
1 x HTA38/17
1 x HTA38/17+HOEKSTUK

AKKOORD VOOR PRODUKTIE

Paraaf

Status
DEFINITIEF

◄ Vellingkanten 10*10 mm
◄ Malzijde (schoonwerk)
◄ V Malzijde (vuilwerk)
◄ A Malzijde (wordt in het werk afgewerkt)
◁ Stortzijde (onbehandeld)
◁ R Stortzijde (Gerold)
◁ S Stortzijde (Spanen)
Spouwankers 6 st/m2

Inhoud	2959	L
Gewicht	7398	KG
Cementsoort	PC	
Betonkwaliteit	C35/45	
Staalkwaliteit	FE8500	
Dekking	25	
Milieuklasse	XC3	
Oppervlakte	-	

wijz	datum	get.	gec.
F			
E			
D			
C			
B	21-12-06	J.S.	
A	13-12-06	L.S.	
X	08-12-06	A.K.	

Werk VZA Amsterdam
Opdr.gever KBM Katwijk
Onderdeel Wanden gevel
Aantal zie VB-WG
schaal 1:35 formaat 420x297

Order 061756
Princ.wap. WG100-W
Blad WG 105

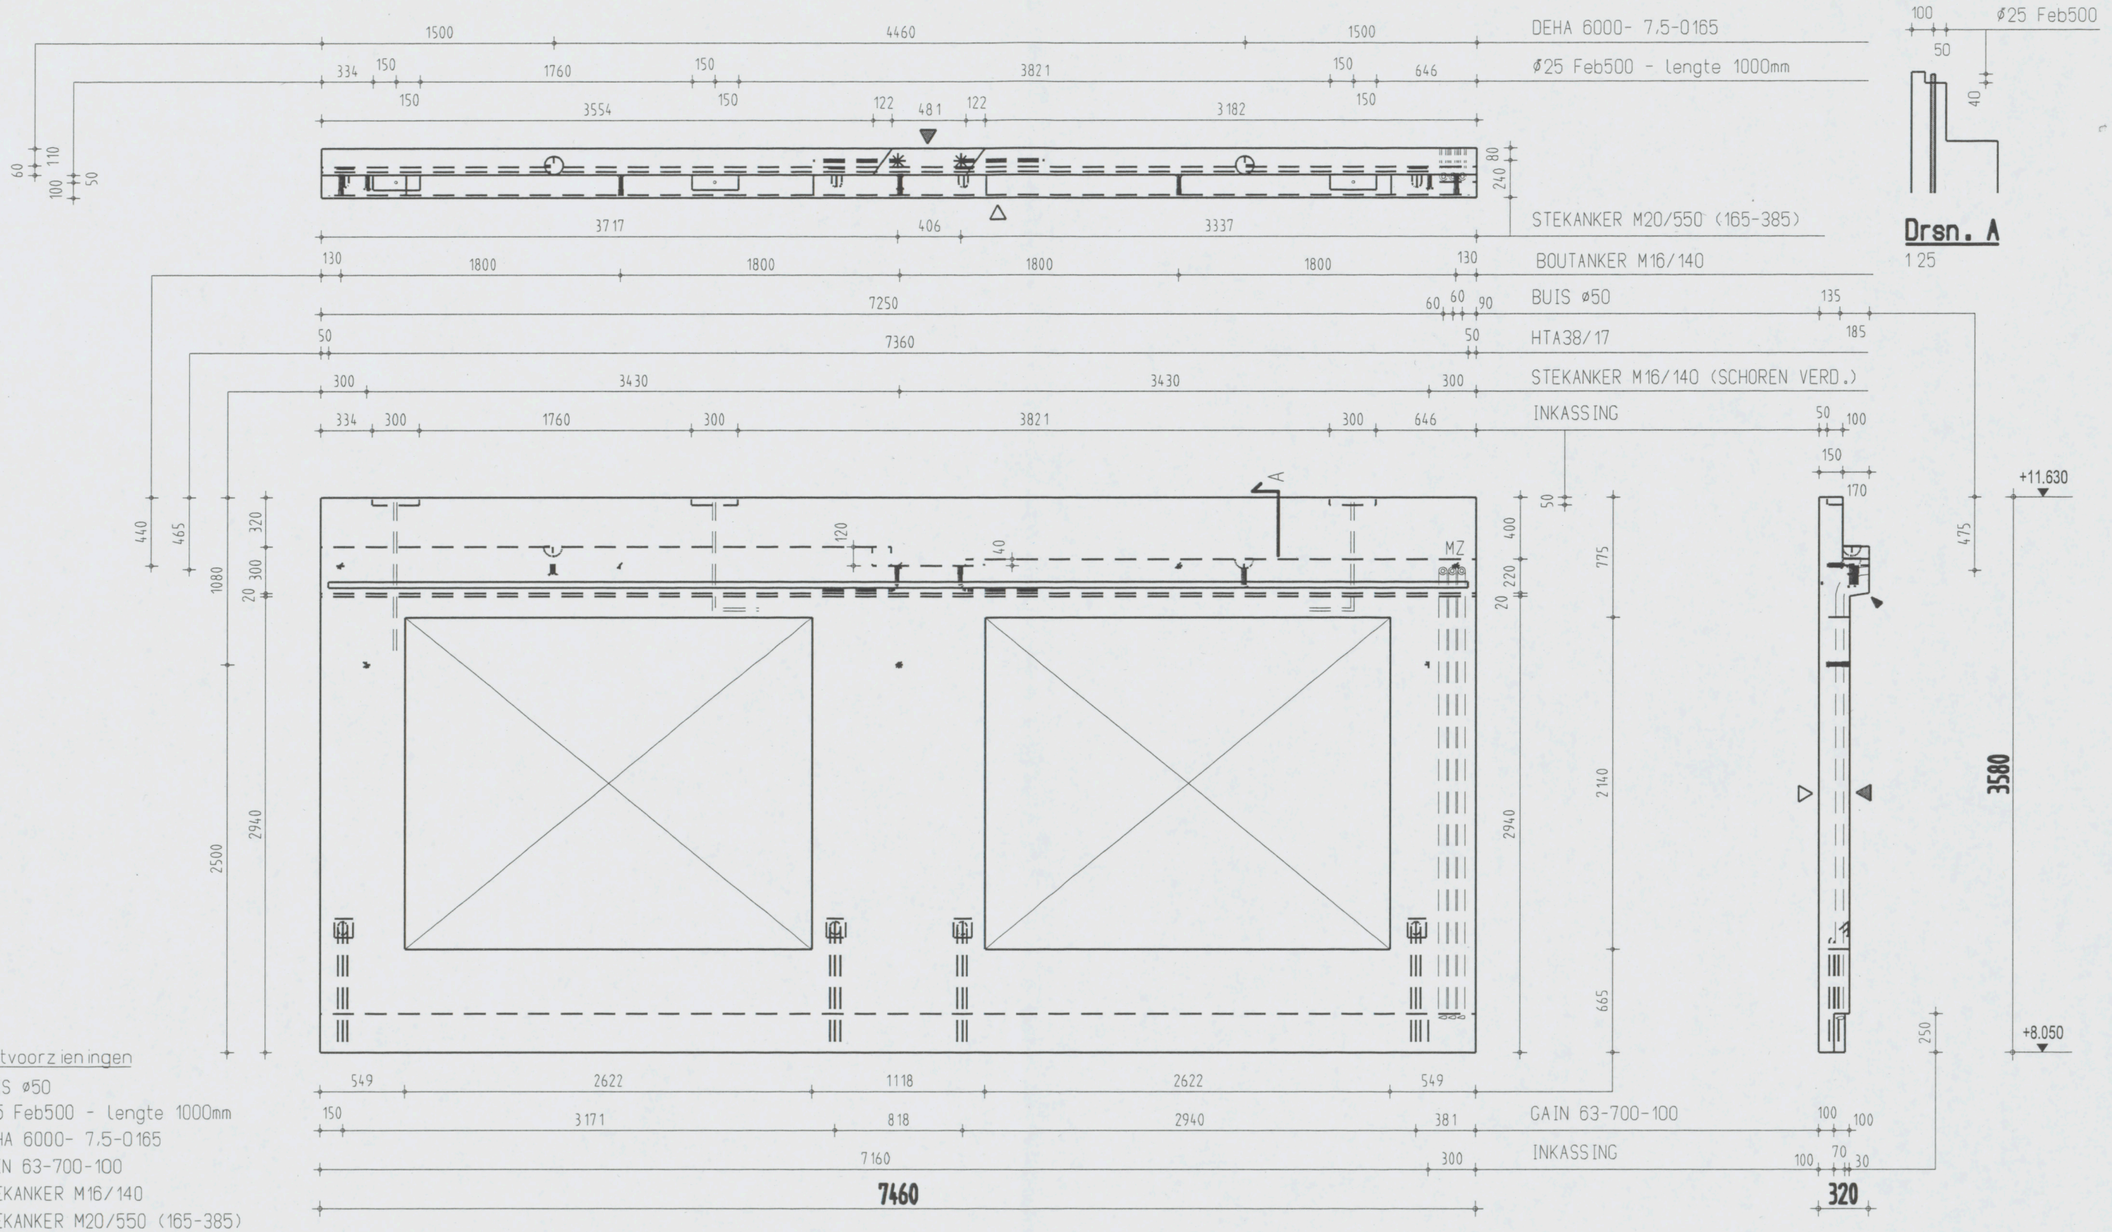

Instortvoorzieningen

3 x BUIS ø50
3 x Ø25 Feb500 - lengte 1000mm
2 x DEHA 6000- 7.5-0165
4 x GAIN 63-700-100
8 x STEKANKER M16/140
2 x STEKANKER M20/550 (165-385)
3 x Ø25 Feb500 - lengte 1000mm

AKKOORD VOOR PRODUKTIE

Paraaf

Status: DEFINITIEF

	Vellingkanten 10*10 mm
	Malzijde (schoonwerk)
V	Malzijde (vuilwerk)
A	Malzijde (wordt in het werk afgewerkt)
	Stortzijde (onbehandeld)
R	Stortzijde (Gerold)
S	Stortzijde (Spanen)
	Spouwankers 6 st/m2

Inhoud	3133	L
Gewicht	7833	KG
Cementsoort	PC	
Betonkwaliteit	C35/45	
Staalkwaliteit	FE8500	
Dekking	25	
Milieuklasse	XC3	
Oppervlakte	-	

wijz	datum	get.	gec.
F			
E			
D			
C			
B			
A	21-12-06	J.S.	
X	08-12-06	M.K.	

Werk: VZA Amsterdam
Opdr.gever: KBM Katwijk
Onderdeel: Wanden gevel
Aantal zie VB-WG
schaal 1:35 formaat 420x297

Order: 061756
Princ.wap.: WG101-W
Blad: WG106

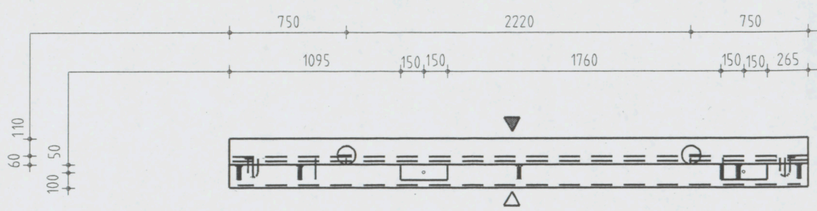

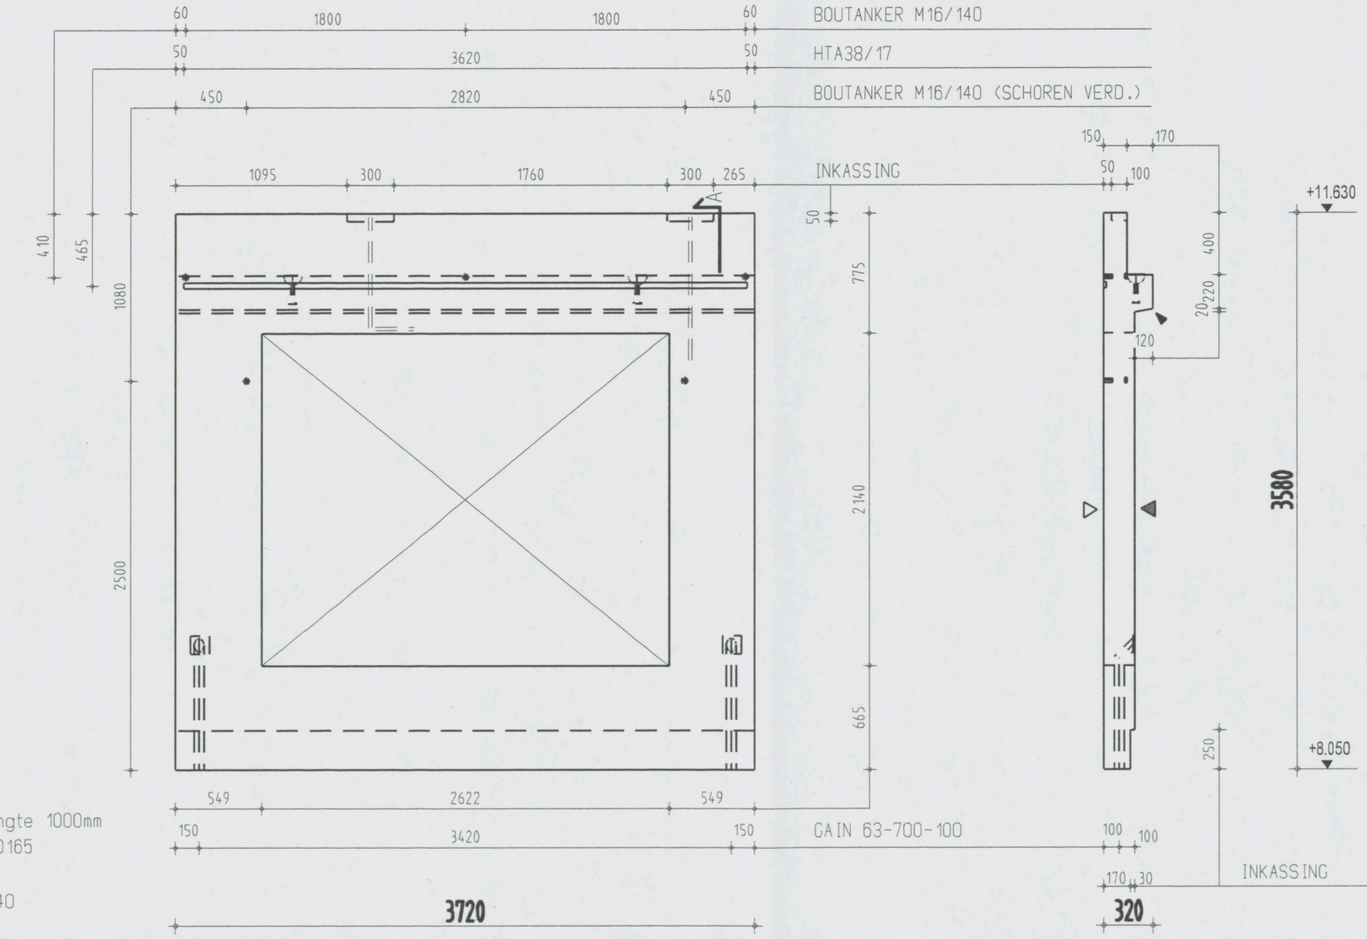

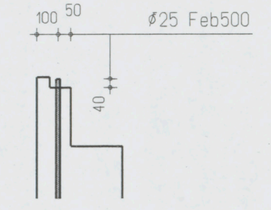

Drsn. A
1 25

Instortvoorzieningen

2 x Ø25 Feb500 - lengte 1000mm
2 x DEHA 6000- 7.5-0165
2 x GAIN 63-700-100
5 x BOUTANKER M16/140
1 x HTA38/17

GAIN 63-700-100

AKKOORD VOOR PRODUKTIE

Paraaf

Status
DEFINITIEF

	Vellingkanten 10*10 mm		
	Malzijde (schoonwerk)		
V	Malzijde (vuilwerk)		
A	Malzijde (wordt in het werk afgewerkt)		
	Stortzijde (onbehandeld)		
R	Stortzijde (Gerold)		
S	Stortzijde (Spanen)		
	Spouwankers 6 st/m2		

Inhoud	1539	L	
Gewicht	3848	KG	
Cementsoort	PC		
Betonkwaliteit	C35/45		
Staalkwaliteit	FEB500		
Dekking	25		
Milieuklasse	XC3		
Oppervlakte	-		

wijz	datum	get.	gec.
F			
E			
D			
C			
B	21-12-06	J.S.	
A	13-12-06	J.S.	
X	08-12-06	A.K.	

Werk VZA Amsterdam
Opdr.gever KBM Katwijk
Onderdeel Wanden gevel
Aantal zie VB-WC
schaal 1:35 formaat 420x297

Order 061756
Princ.wap. WG102-W
Blad WG 107

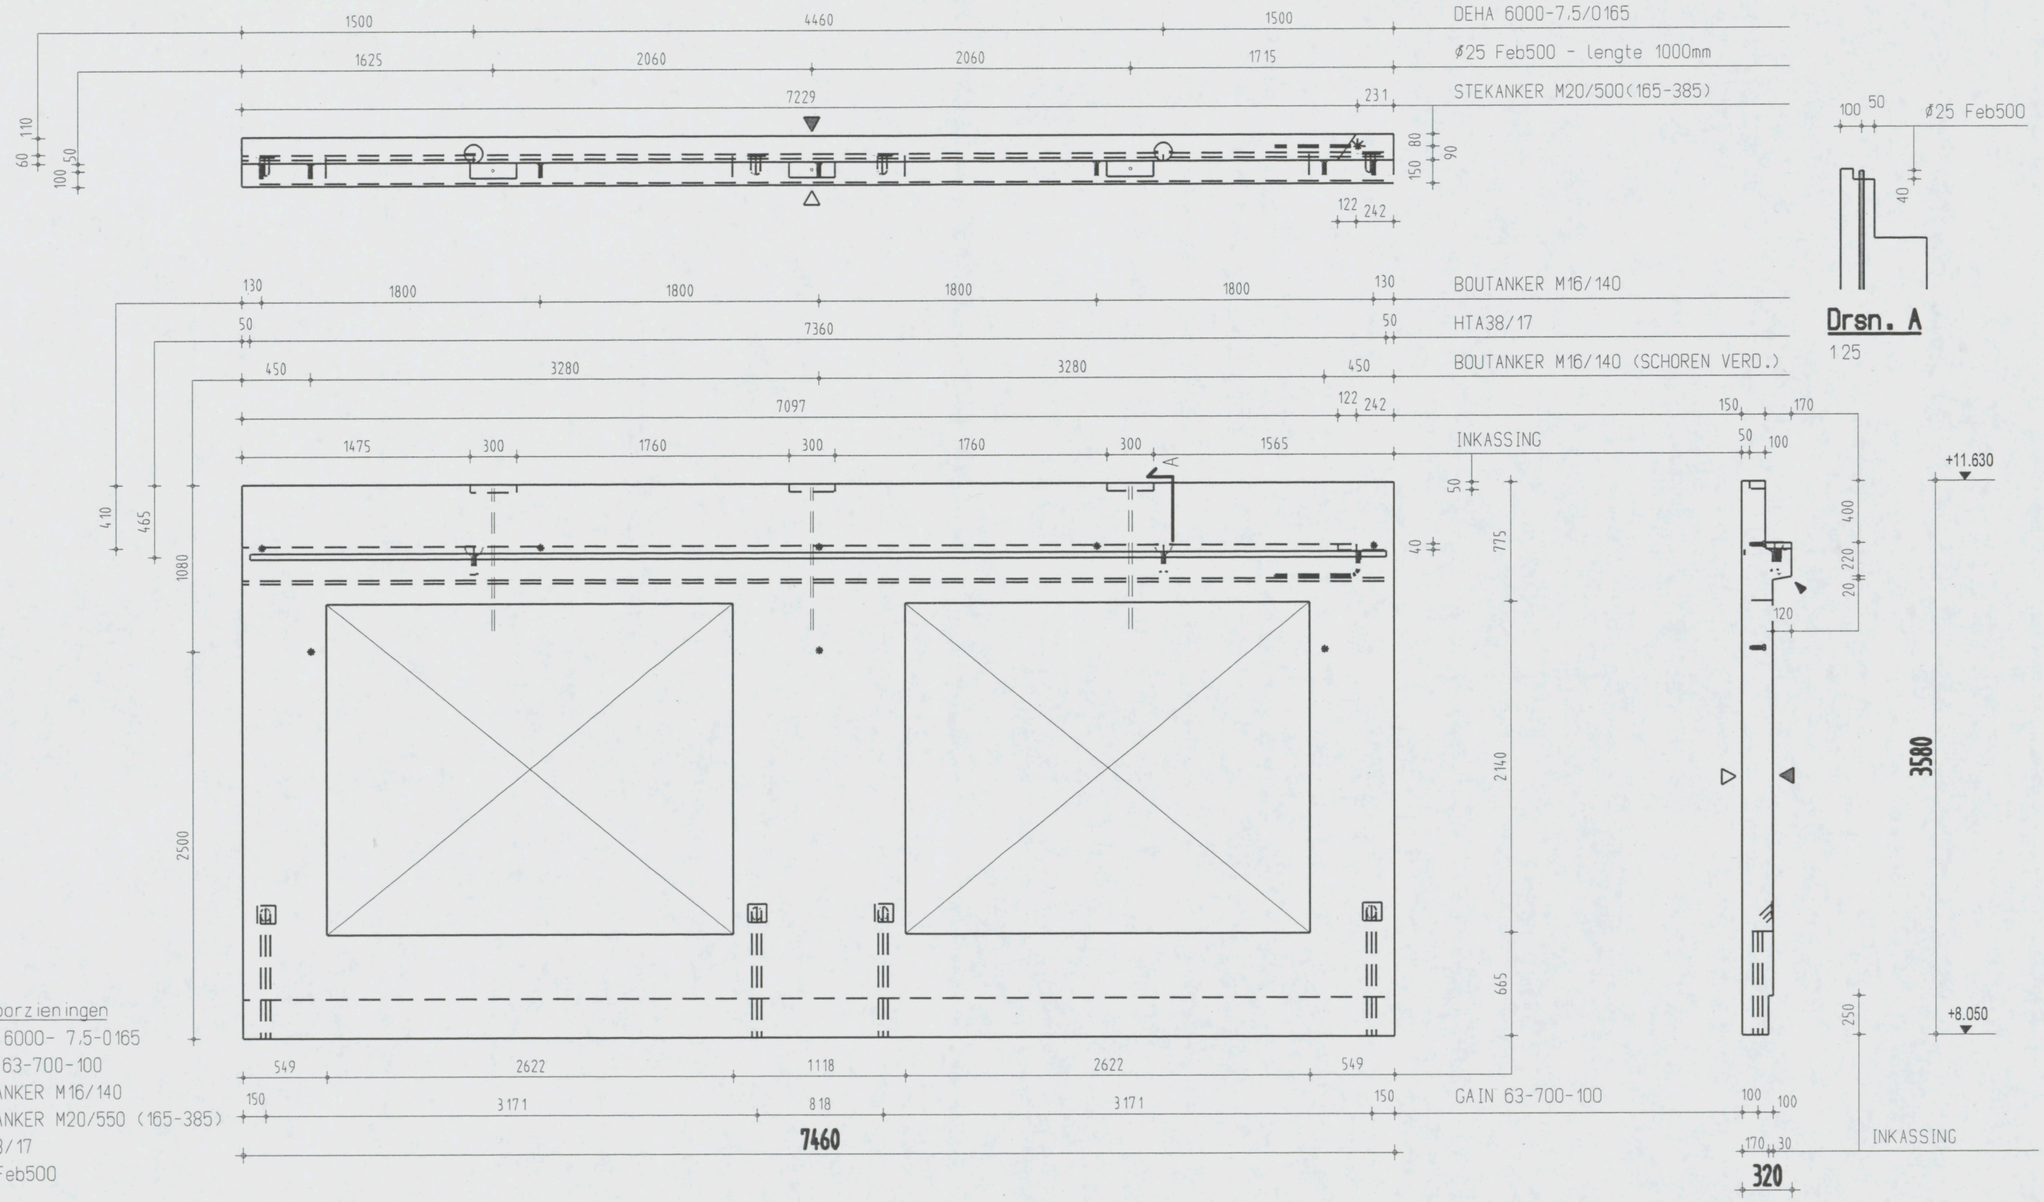

Instortvoorzieningen
- 2 x DEHA 6000- 7.5-0165
- 4 x GAIN 63-700-100
- 8 x BOUTANKER M16/140
- 1 x STEKANKER M20/550 (165-385)
- 1 x HTA38/17
- 3 x Ø25 Feb500

AKKOORD VOOR PRODUKTIE

Paraaf

Status: DEFINITIEF

	Vellingkanten 10+10 mm
	Malzijde (schoonwerk)
V	Malzijde (vuilwerk)
A	Malzijde (wordt in het werk afgewerkt)
	Stortzijde (onbehandeld)
R	Stortzijde (Gerold)
S	Stortzijde (Spanen)
	Spouwankers 6 st/m2

Inhoud	3091 L
Gewicht	7728 KG
Cementsoort	PC
Betonkwaliteit	C35/45
Staalkwaliteit	FEB500
Dekking	25
Milieuklasse	XC3
Oppervlakte	-

wijz	datum	get.	gec
F			
E			
D			
C			
B			
A	21-12-06	D.S.	
X	08-12-06	A.K.	

Werk: VZA Amsterdam
Opdr.gever: KBM Katwijk
Onderdeel: Wanden gevel
Aantal: zie VB-WG
schaal 1:35 formaat 420x297

Order: 061756
Princ.wap.: WG103-W
Blad: WG 108

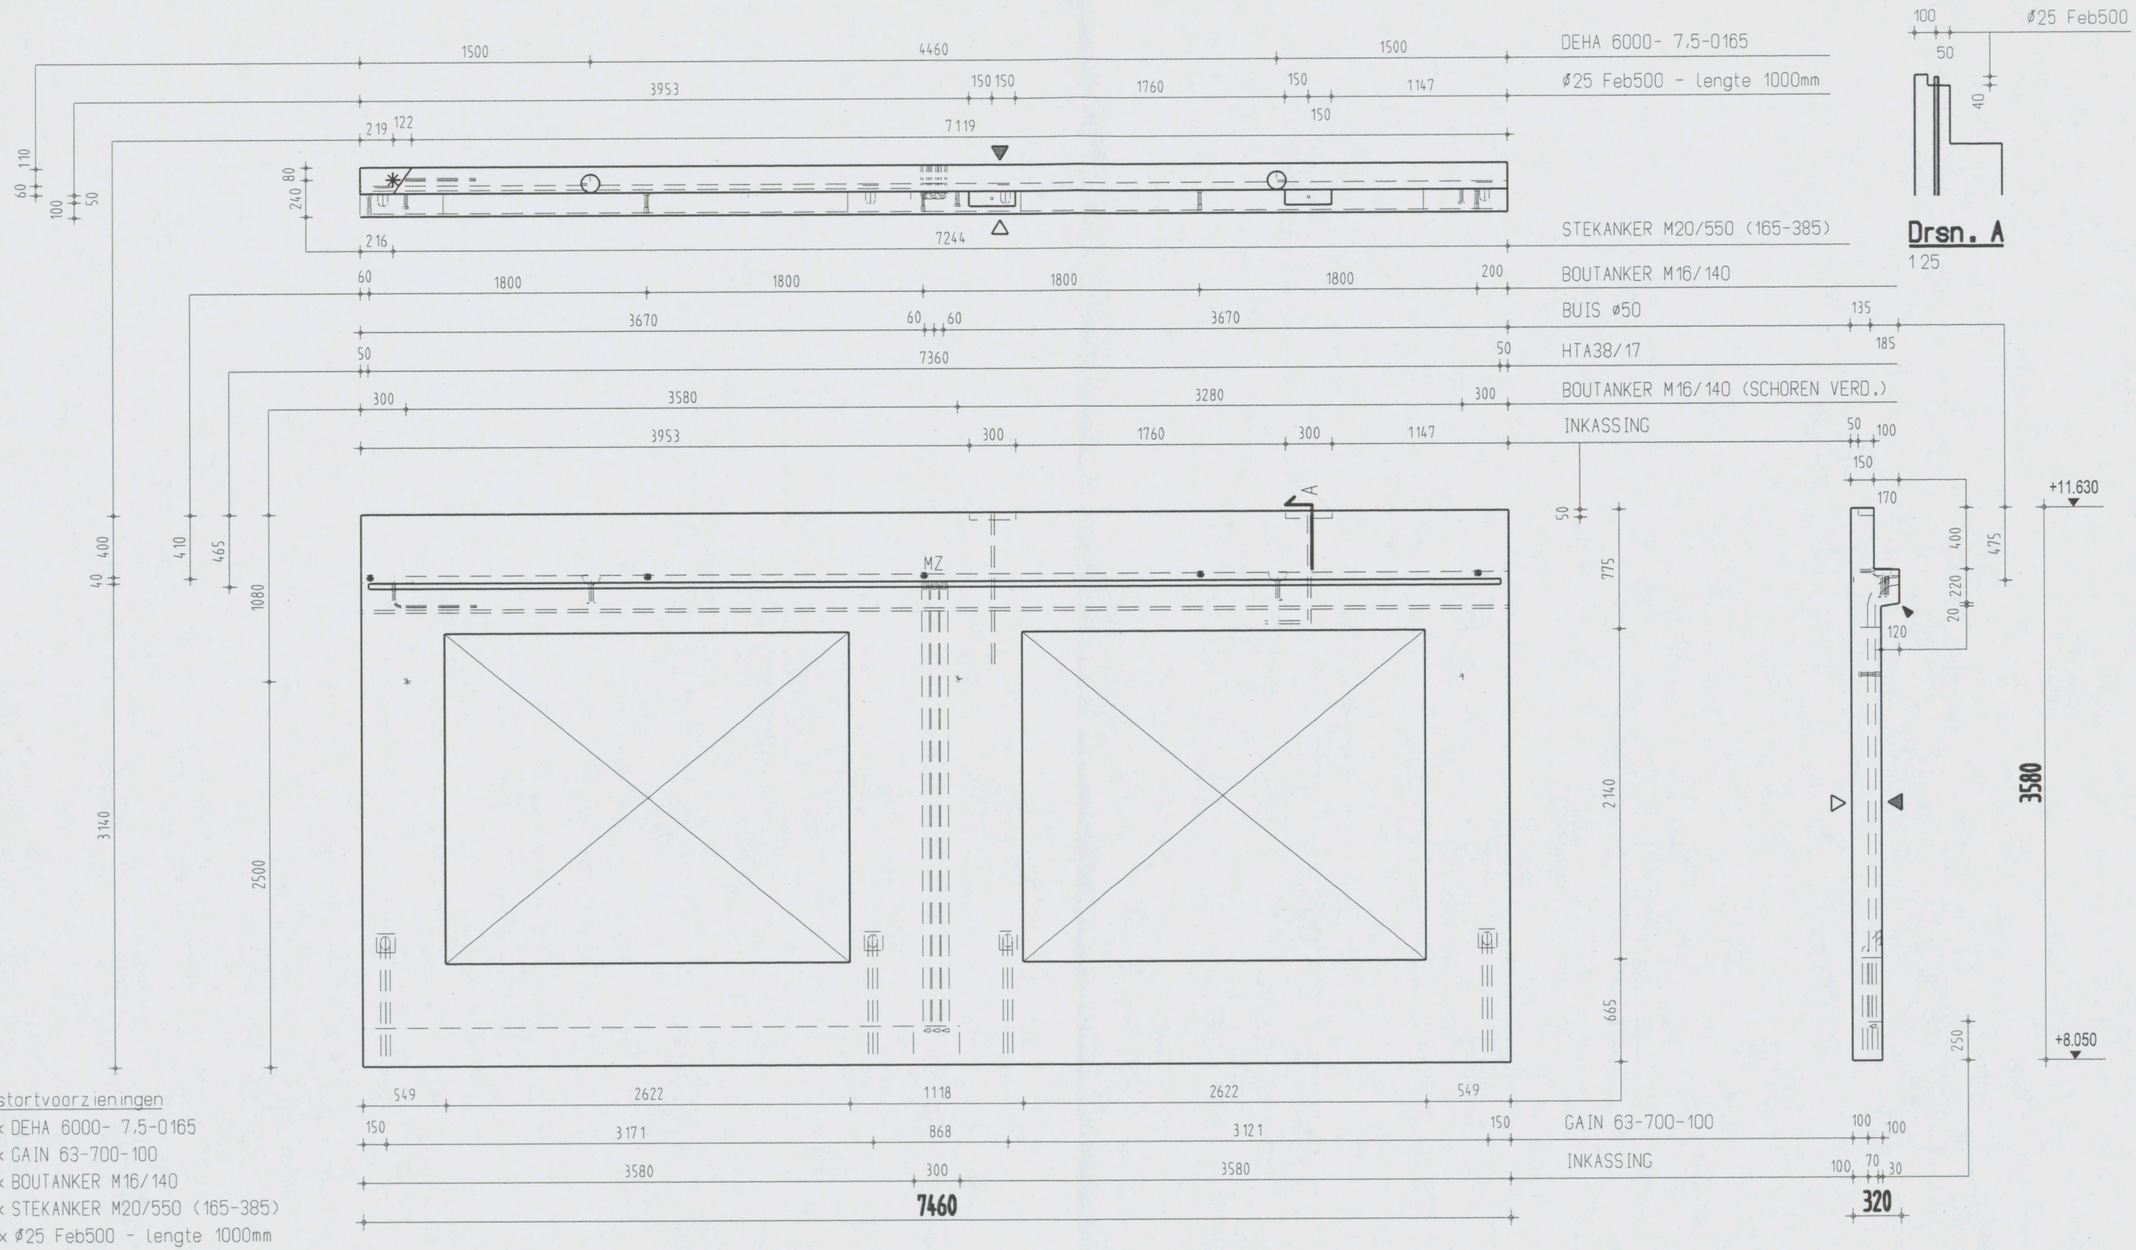

Instortvoorzieningen
2 x DEHA 6000- 7,5-0165
4 x GAIN 63-700-100
8 x BOUTANKER M16/140
1 x STEKANKER M20/550 (165-385)
2 x Ø25 Feb500 - lengte 1000mm
3 x BUIS ø50

AKKOORD VOOR PRODUKTIE

Paraaf

Status
DEFINITIEF

- Vellingkanten 10*10 mm
- Malzijde (schoonwerk)
- V Malzijde (vuilwerk)
- A Malzijde (wordt in het werk afgewerkt)
- Stortzijde (onbehandeld)
- R Stortzijde (Gerold)
- S Stortzijde (Spanen)
- Spouwankers 6 st/m2

Inhoud	3115 L
Gewicht	7788 KG
Cementsoort	PC
Betonkwaliteit	C35/45
Staalkwaliteit	FEB500
Dekking	25
Milieuklasse	XC3
Oppervlakte	-

	wijz	datum	get.	gec.
F				
E				
D				
C				
B		21-12-06	J.S.	
A		13-12-06	L.S.	
X		08-12-06	M.K.	

Werk VZA Amsterdam
Opdr.gever KBM Katwijk
Onderdeel Wanden gevel
Aantal zie VB-WG
schaal 1:35 formaat 420x297

Order 061756
Princ.wap. WG109-W
Blad WG109

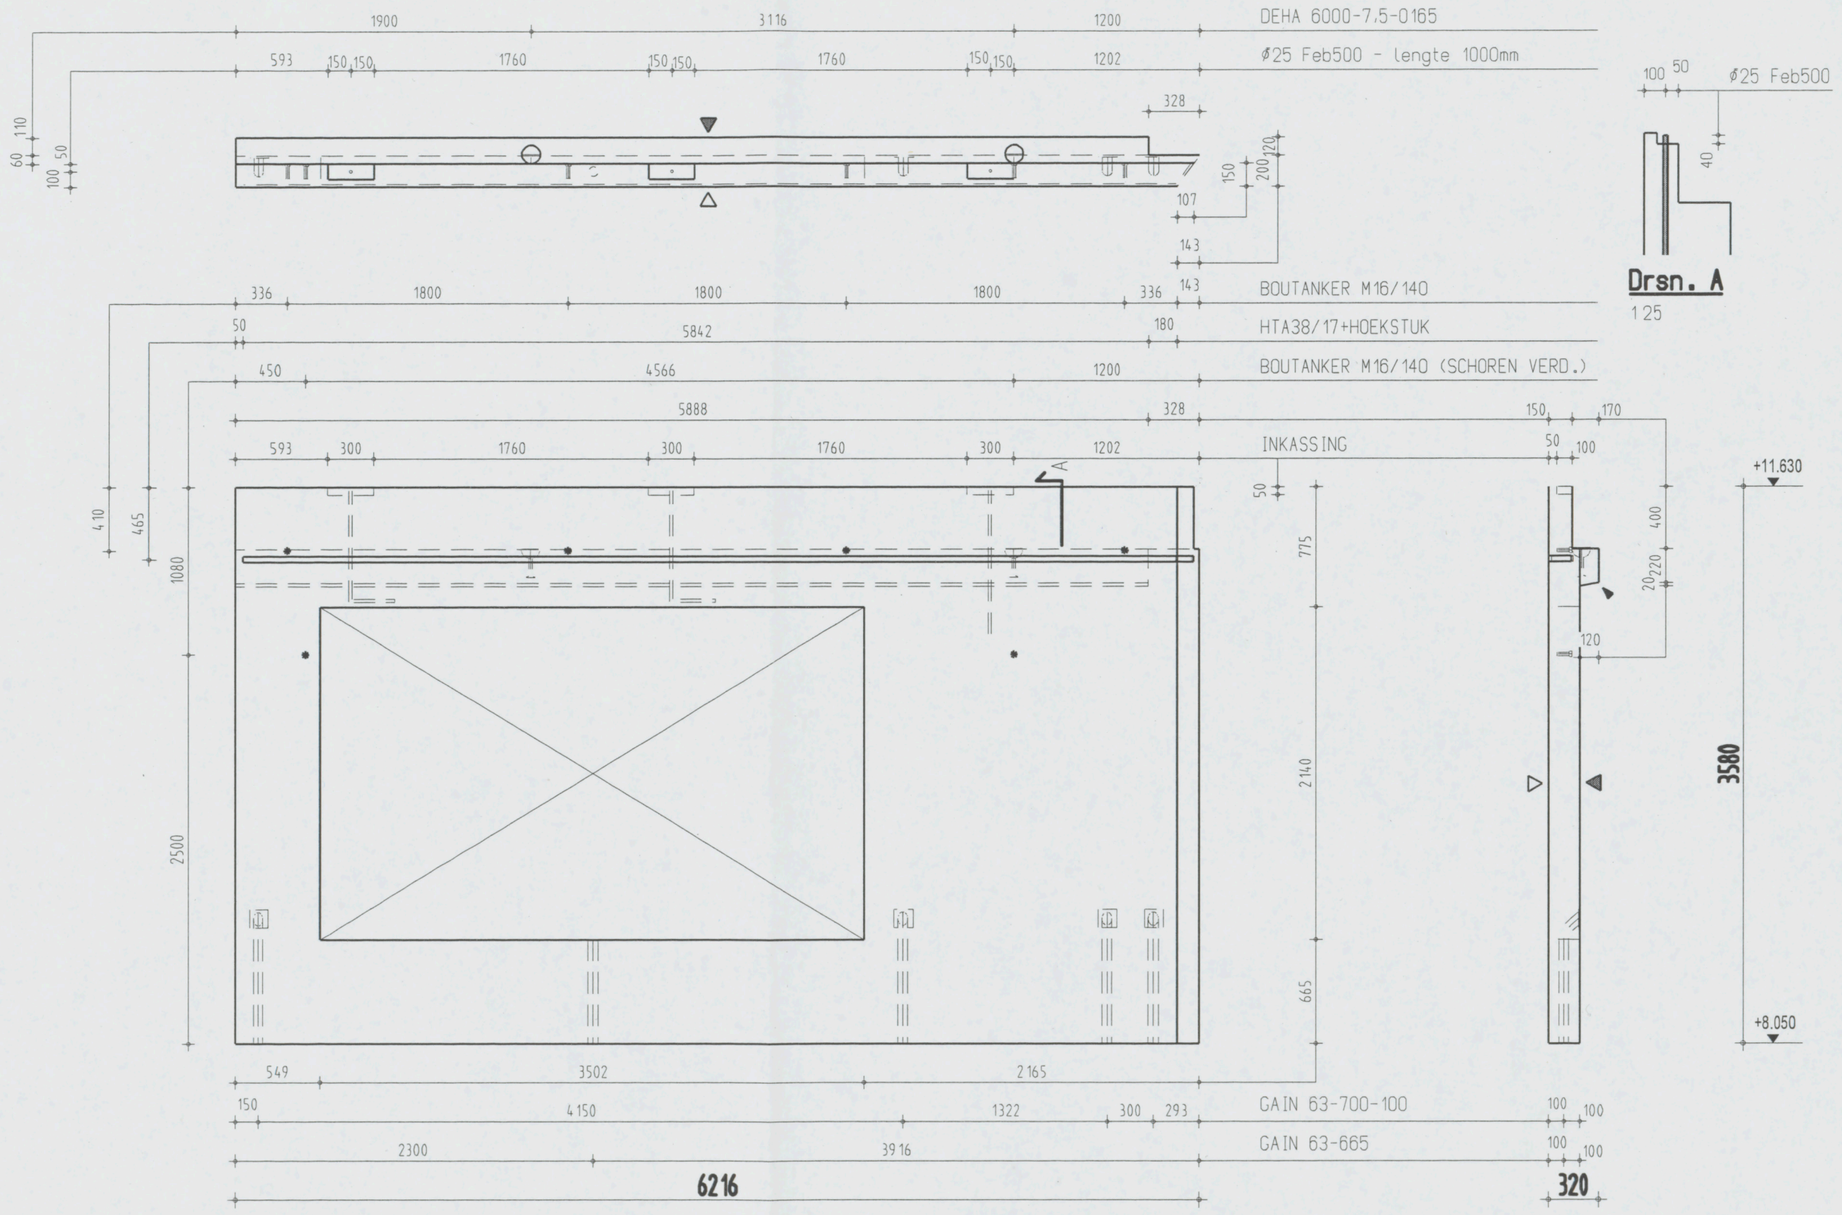

Instortvoorzieningen

2 x DEHA 6000- 7,5-0165
4 x GAIN 63-700-100
1 x GAIN-63-665
6 x BOUTANKER M16/140
1 x HTA38/17
1 x HTA38/17 HOEKSTUK
1 x Ø25 Feb500

AKKOORD VOOR PRODUKTIE

Paraaf

Status

DEFINITIEF

- Vellingkanten 10*10 mm
- Malzijde (schoonwerk)
- V Malzijde (vuilwerk)
- A Malzijde (wordt in het werk afgewerkt)
- Stortzijde (onbehandeld)
- R Stortzijde (Gerold)
- S Stortzijde (Spanen)
- Spouwankers 6 st/m2

Inhoud	2934 L
Gewicht	7335 KG
Cementsoort	PC
Betonkwaliteit	C35/45
Staalkwaliteit	FEB500
Dekking	25
Milieuklasse	XC3
Oppervlakte	-

wijz	datum	get.	gec.
F			
E			
D			
C			
B			
A	21-12-06	J.S.	
X	08-12-06	A.K.	

Werk VZA Amsterdam
Opdr.gever KBM Katwijk
Onderdeel Wanden gevel
Aantal zie VB-WG
schaal 1:35 formaat 420x297

Order 061756
Princ.wap. WG100-W
Blad WG110

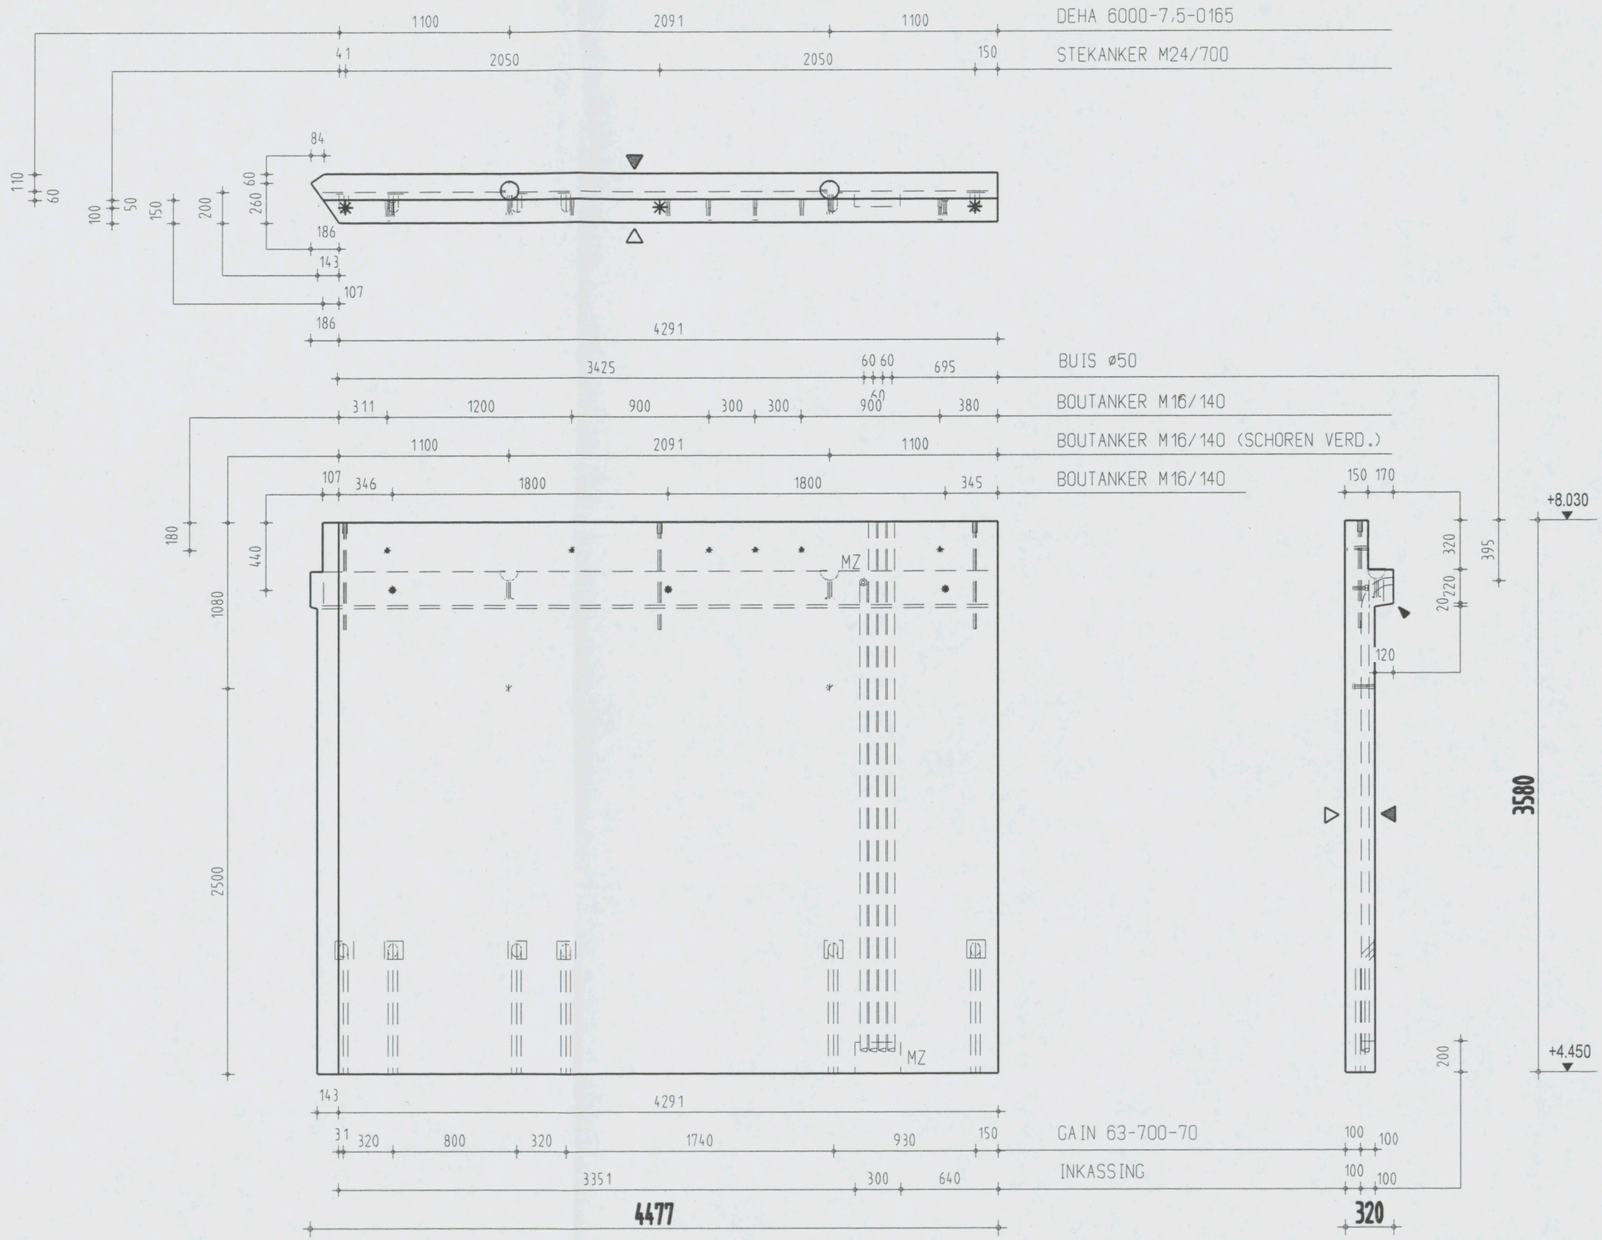

Instortvoorzieningen
2x DEHA 6000- 7,5-0165
6x GAIN 63-700-70
11x BOUTANKER M16/140
3x STEKANKER M24/700
4x BUIS ø50

AKKOORD VOOR PRODUKTIE

Paraaf

Status
DEFINITIEF

◄ Vellingkanten 10*10 mm
◀ Malzijde (schoonwerk)
◀V Malzijde (vuilwerk)
◀A Malzijde (wordt in het werk afgewerkt)
◁ Stortzijde (onbehandeld)
◁R Stortzijde (Gerold)
◁S Stortzijde (Spanen)
Spouwankers 6 st/m2

Inhoud	3170 L
Gewicht	7925 KG
Cementsoort	PC
Betonkwaliteit	C35/45
Staalkwaliteit	FEB500
Dekking	25
Milieuklasse	XC3
Oppervlakte	-

wijz	datum	get.	gec
F			
E			
D			
C			
B			
A	21-12-06	J.S.	
X	08-12-06	A.K.	

Werk VZA Amsterdam
Opdr.gever KBM Katwijk
Onderdeel Wanden gevel
Aantal zie VB-WG
schaal 1:35 formaat 420x297

Order 061756
Princ.wap. WG111-W
Blad WG111

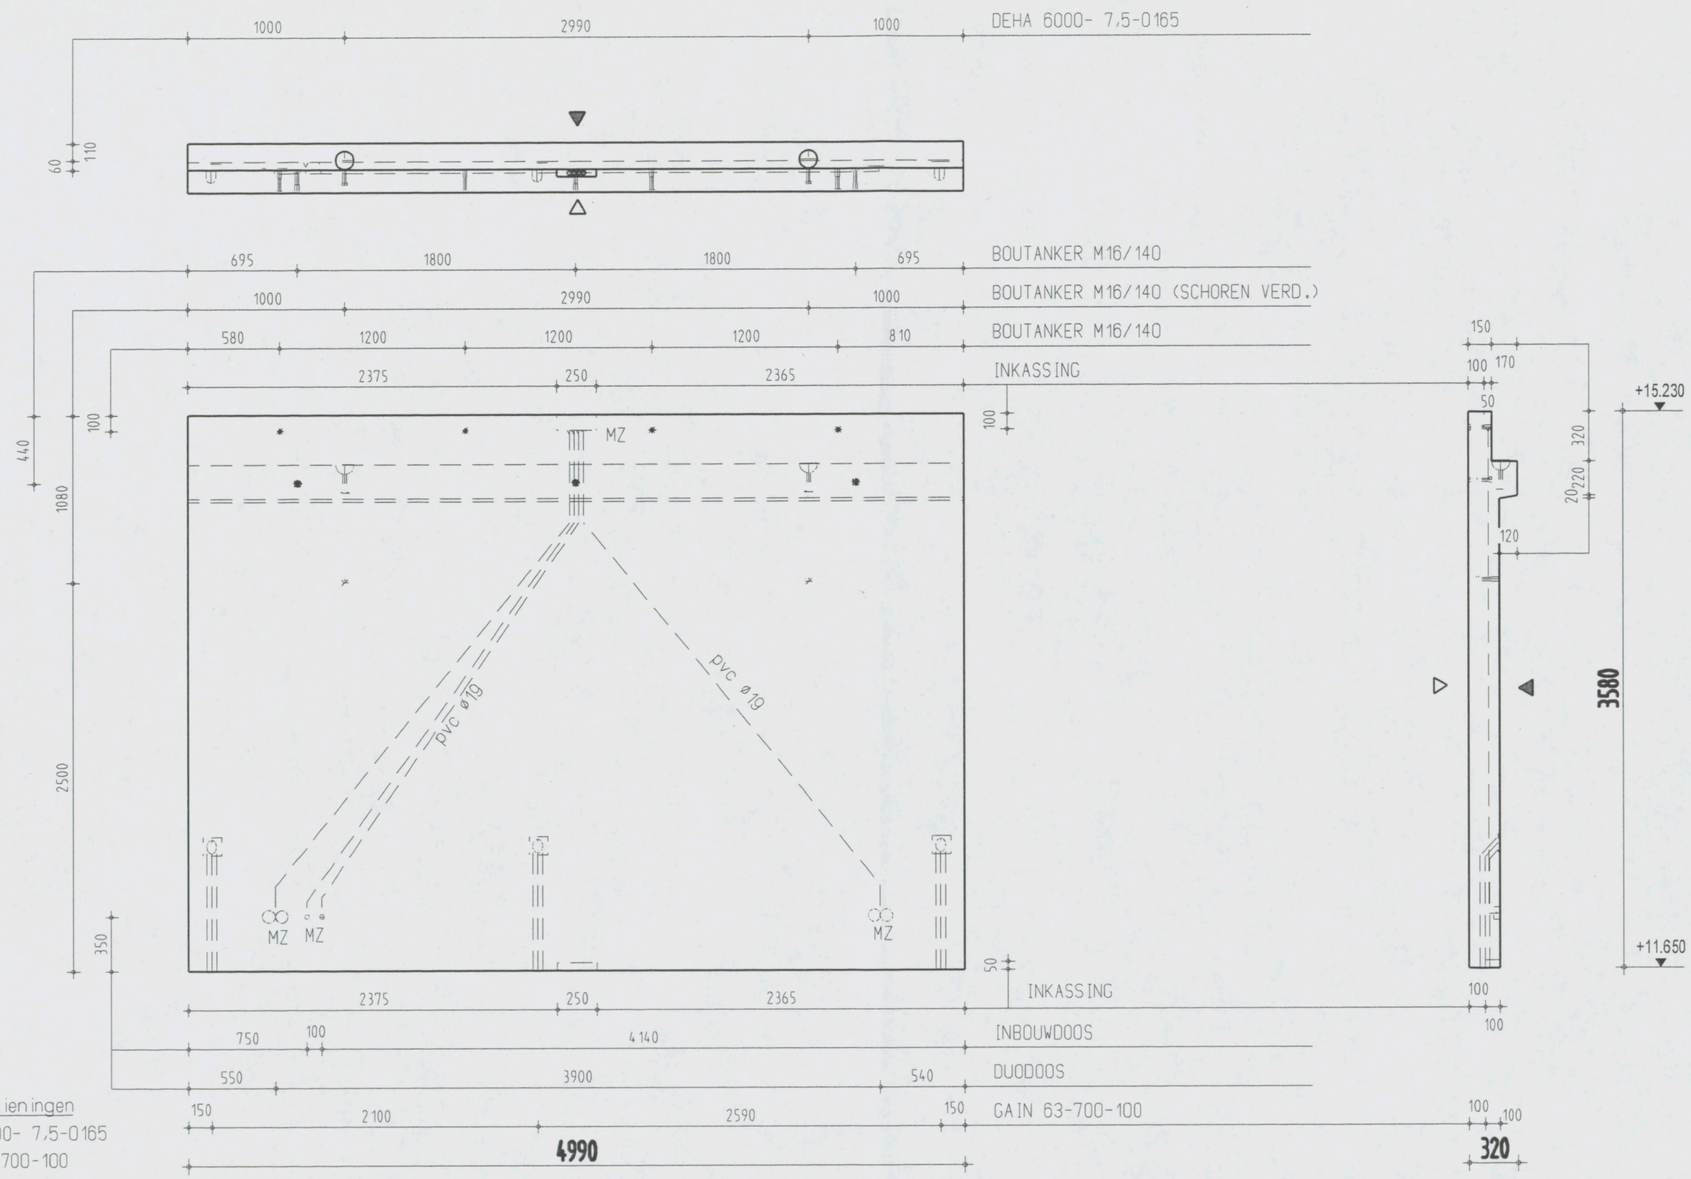

Instortvoorzieningen
2 × DEHA 6000- 7,5-0165
3 × GAIN 63-700-100
9 × BOUTANKER M16/140
2 × INBOUWDOOS
2 × DUODOOS

AKKOORD VOOR PRODUKTIE

Paraaf

Status
DEFINITIEF

◀ Vellingkanten 10*10 mm
◀ Malzijde (schoonwerk)
◀V Malzijde (vuilwerk)
◀A Malzijde (wordt in het werk afgewerkt)
△ Stortzijde (onbehandeld)
△R Stortzijde (Gerold)
△S Stortzijde (Spanen)
Spouwankers 6 st/m2

Inhoud	3628 L
Gewicht	9070 KG
Cementsoort	PC
Betonkwaliteit	C35/45
Staalkwaliteit	FE8500
Dekking	25
Milieuklasse	XC3
Oppervlakte	-

wijz	datum	get.	gec
F			
E			
D			
C			
B			
A	21-12-06	G.K.	
X	08-12-06	A.K.	

Werk VZA Amsterdam
Opdr.gever KBM Katwijk
Onderdeel Wanden gevel
Aantal zie VB-WG
schaal 1:35 formaat 420x297

Order 061756
Princ.wap. WG111-W
Blad WG112

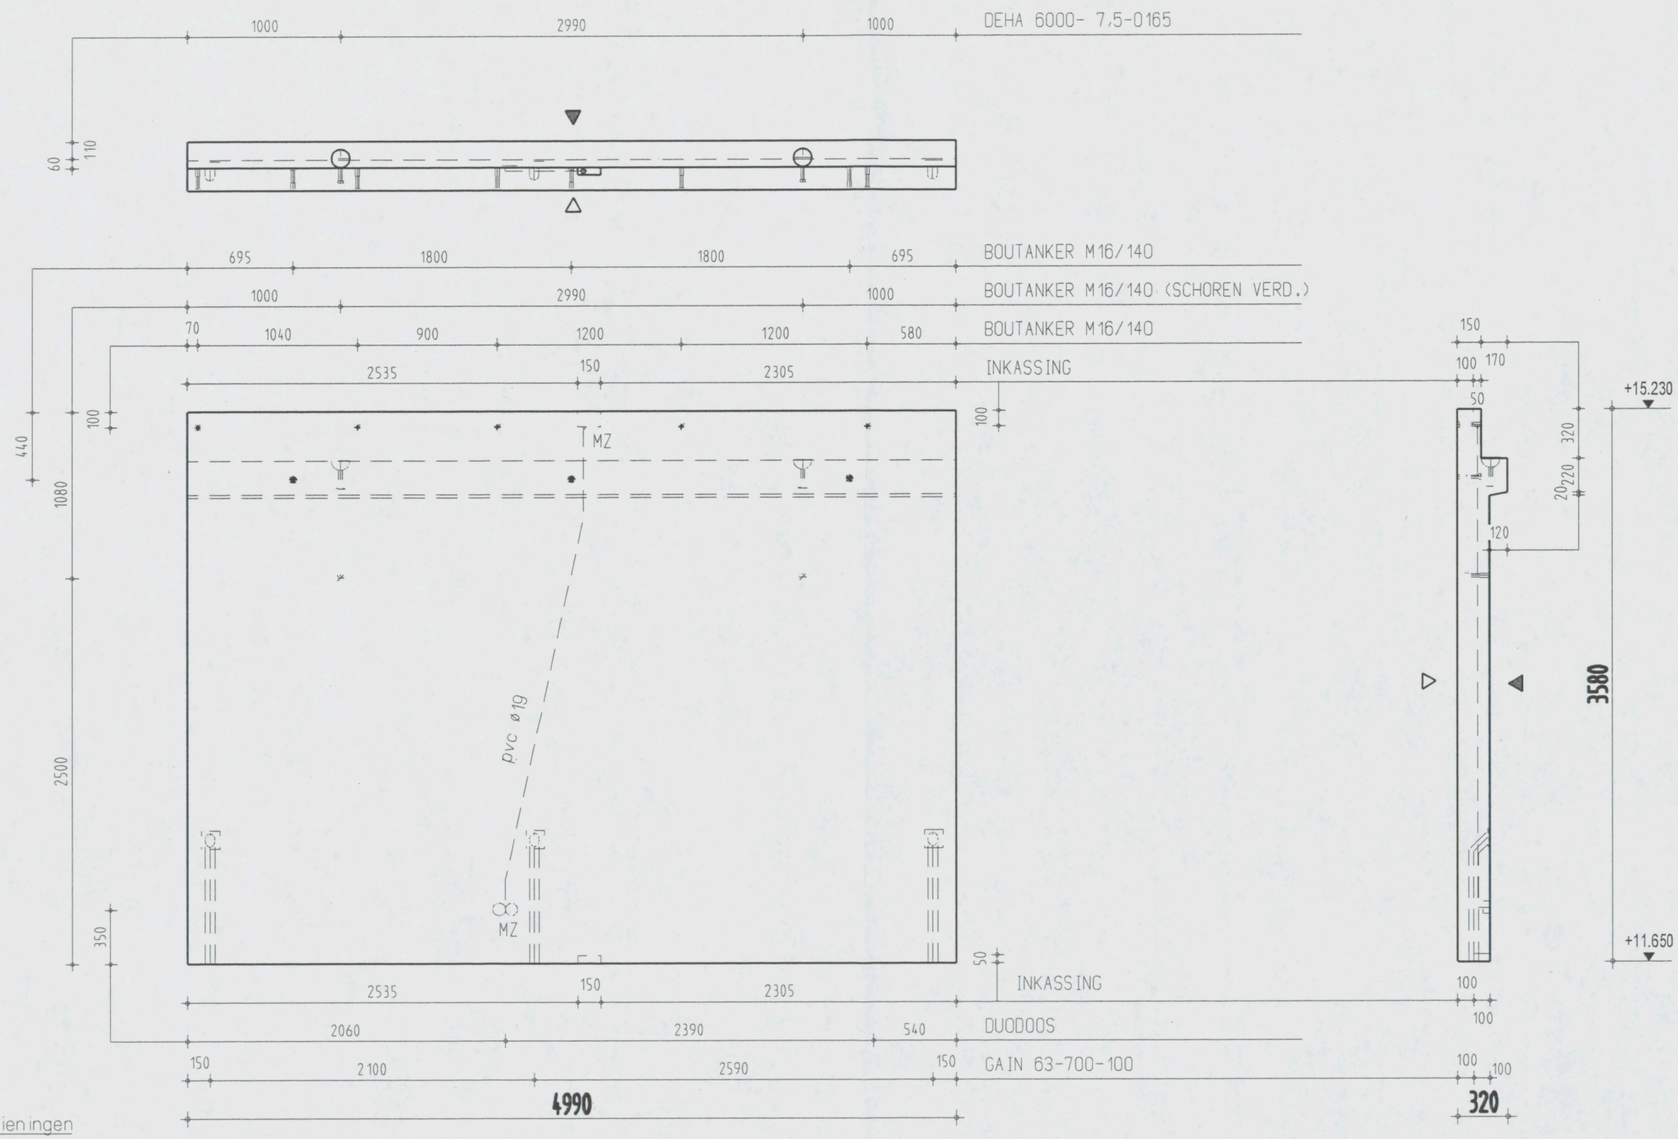

Instortvoorzieningen
2 x DEHA 6000- 7,5-0165
3 x GAIN 63-700-100
10 x BOUTANKER M16/140
1 x DUODOOS

AKKOORD VOOR PRODUKTIE

Paraaf

Status
DEFINITIEF

◀	Vellingkanten 10+10 mm	
◀◀	Malzijde (schoonwerk)	
◀◀ V	Malzijde (vuilwerk)	
◀◀ A	Malzijde (wordt in het werk afgewerkt)	
◁	Stortzijde (onbehandeld)	
◁ R	Stortzijde (Gerold)	
◁ S	Stortzijde (Spanen)	
	Spouwankers 6 st/m2	

Inhoud	3629	L
Gewicht	9073	KG
Cementsoort	PC	
Betonkwaliteit	C35/45	
Staalkwaliteit	FE8500	
Dekking	25	
Milieuklasse	XC3	
Oppervlakte	-	

wijz	datum	get.	gec
F			
E			
D			
C			
B			
A	21-12-06	G.K.	
X	08-12-06	A.K.	

Werk **VZA Amsterdam**
Opdr.gever **KBM Katwijk**
Onderdeel **Wanden gevel**
Aantal zie VB-WG
schaal 1:35 formaat 420x297

Order **061756**
Princ.wap. **WG111-W**
Blad **WG112A**

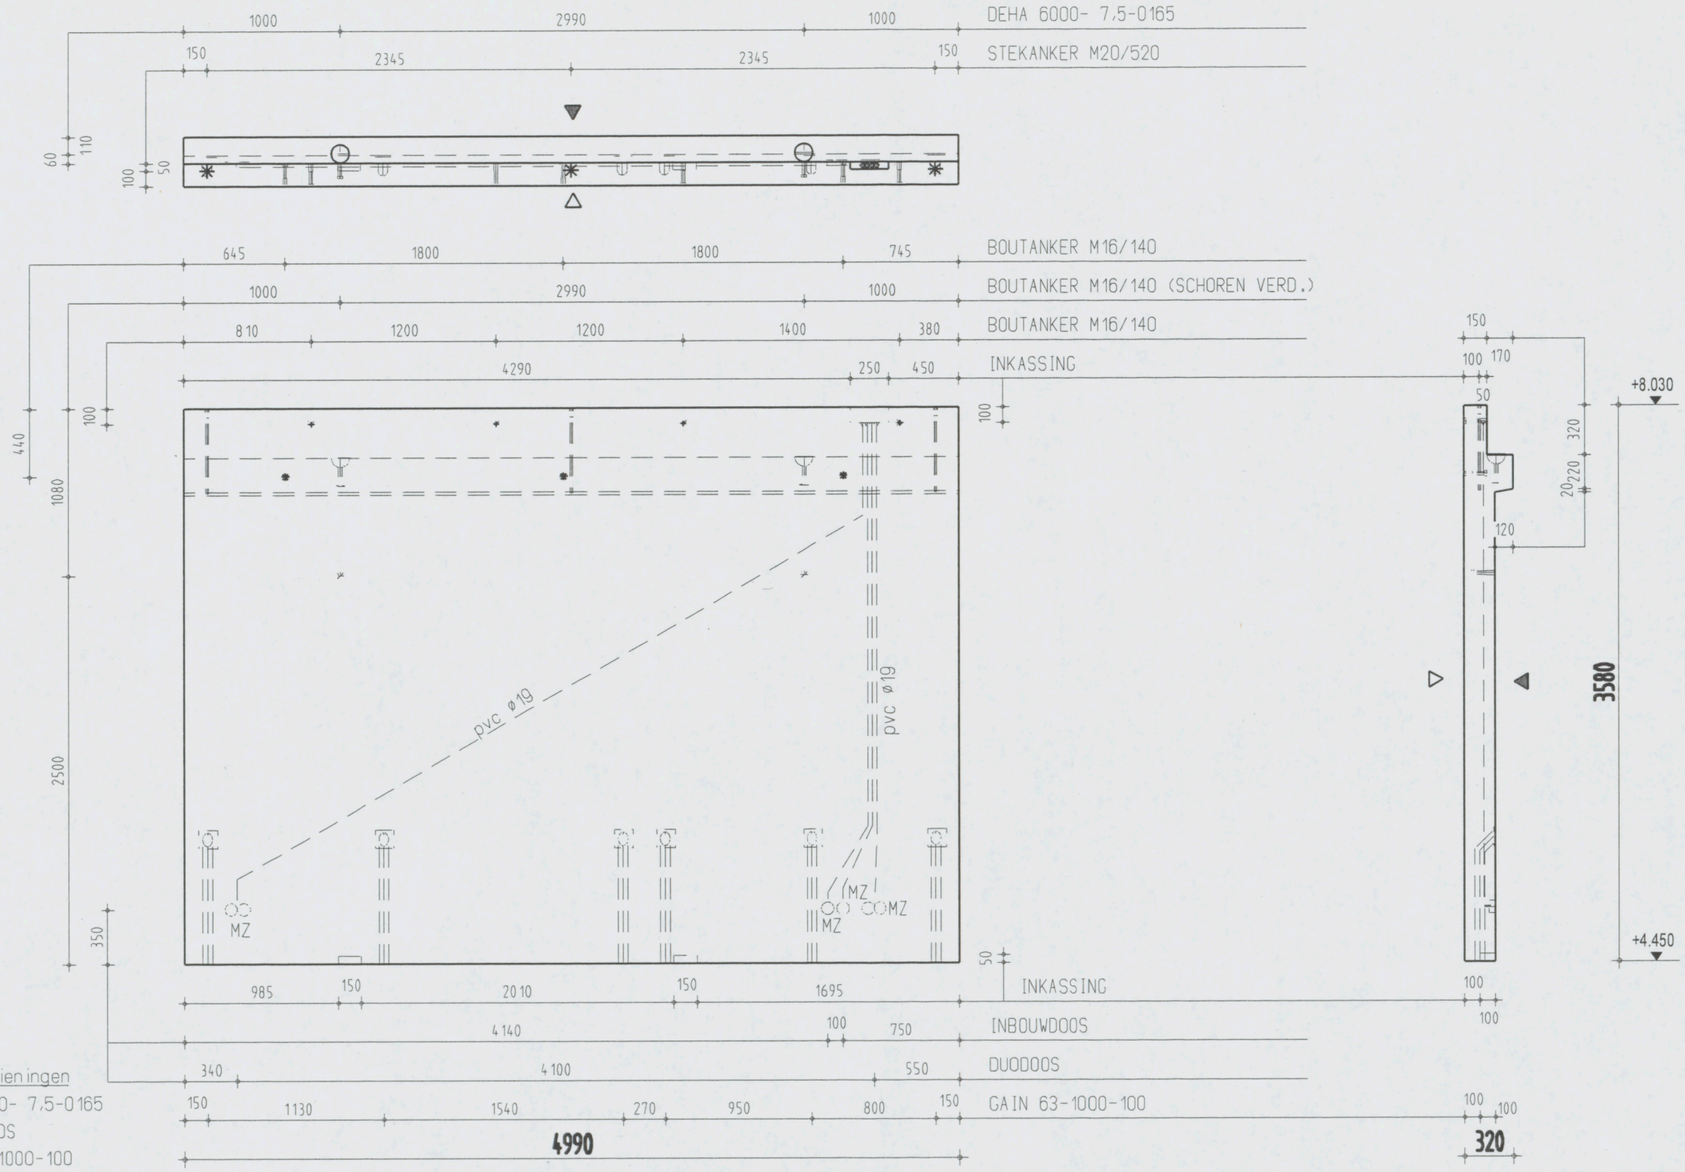

Instortvoorzieningen

2 x DEHA 6000- 7,5-0165
2 x INBOUWDOOS
6 x GAIN 63-1000-100
2 x DUODOOS
8 x BOUTANKER M16/140
3 x STEKANKER M20/520

AKKOORD VOOR PRODUKTIE

Paraaf

Status

DEFINITIEF

- Vellingkanten 10+10 mm
- Malzijde (schoonwerk)
- V Malzijde (vuilwerk)
- A Malzijde (wordt in het werk afgewerkt)
- Stortzijde (onbehandeld)
- R Stortzijde (Gerold)
- S Stortzijde (Spanen)
- Spouwankers 6 st/m2

Inhoud	3629	L
Gewicht	9073	KG
Cementsoort	PC	
Betonkwaliteit	C35/45	
Staalkwaliteit	FE8500	
Dekking	25	
Milieuklasse	XC3	
Oppervlakte	-	

wijz	datum	get.	gec
F			
E			
D			
C			
B	21-12-06	J.S.	
A	13-12-06	L.S.	
X	08-12-06	A.K.	

Werk VZA Amsterdam
Opdr.gever KBM Katwijk
Onderdeel Wanden gevel
Aantal zie VB-WG
schaal 1:35 formaat 420x297

Order 061756
Princ.wap. WG112C-W
Blad WG112C

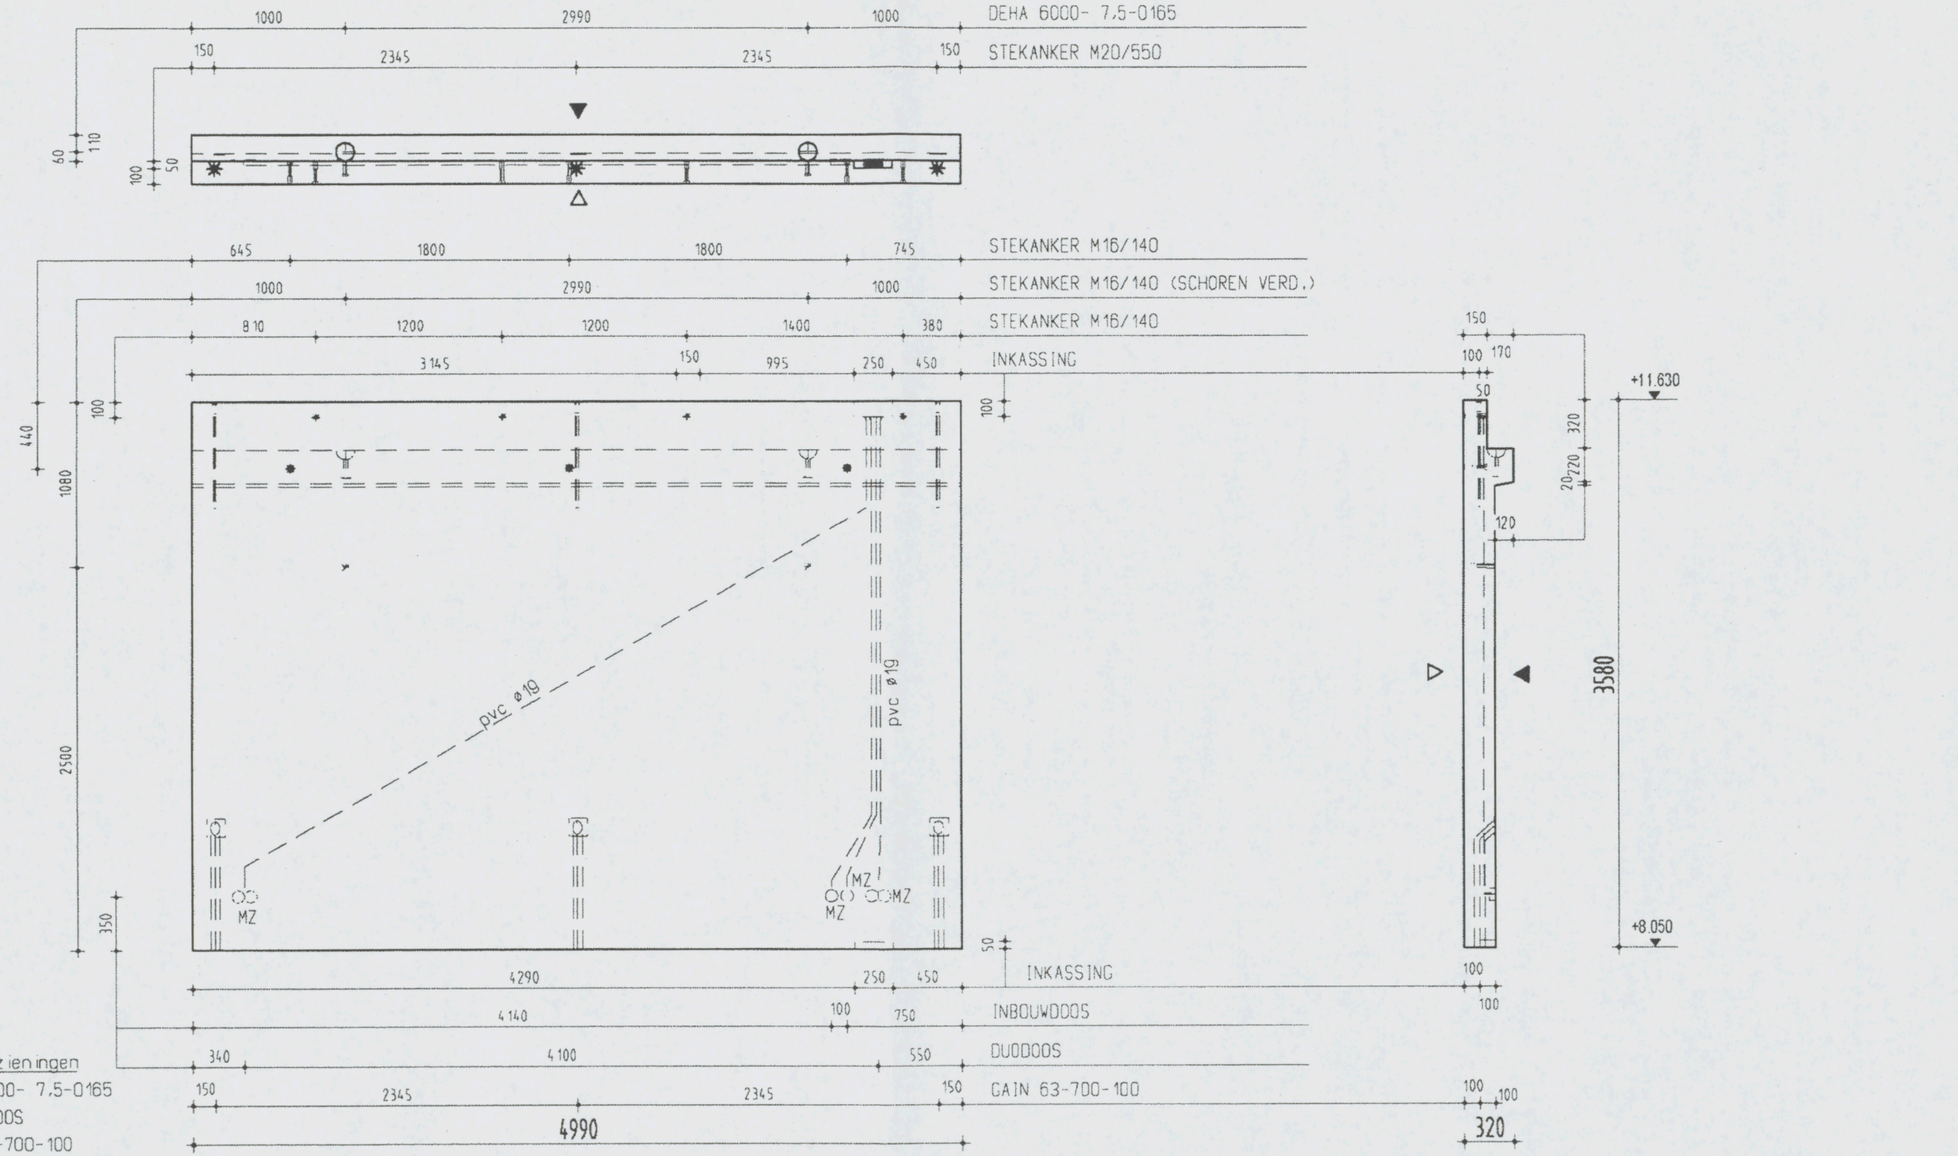

Instortvoorzieningen

2 x DEHA 6000- 7,5-0165
2 x INBOUWDOOS
3 x GAIN 63-700-100
2 x DUODOOS
9 x STEKANKER M16/140
3 x STEKANKER M20/550

AKKOORD VOOR PRODUKTIE

Paraaf

Status: DEFINITIEF

- Vellingkanten 10*10 mm
- Malzijde (schoonwerk)
- V Malzijde (voltwerk)
- A Malzijde (wordt in het werk afgewerkt)
- Stortzijde (onbehandeld)
- R Stortzijde (Gerold)
- S Stortzijde (Sponen)
- Spouwankers 6 st/m2

Inhoud	3828 l
Gewicht	9070 KG
Cementsoort	PC
Betonkwaliteit	C35/45
Staalkwaliteit	FEB500
Dekking	25
Milieuklasse	XC3
Oppervlakte	-

wijz	datum	get.	gec.
F			
E			
D			
C			
B	08-01-07	D.S.	
A	21-12-06	D.S.	
X	08-12-06	A.K.	

Werk: VZA Amsterdam
Opdr.gever: KBM Katwijk
Onderdeel: Wanden gevel
Aantal: zie VB-WG
schaal 1:35 formaat 420x297

Order: 061756
Princ.wap.: WG112C-W
Blad: WG112E

B

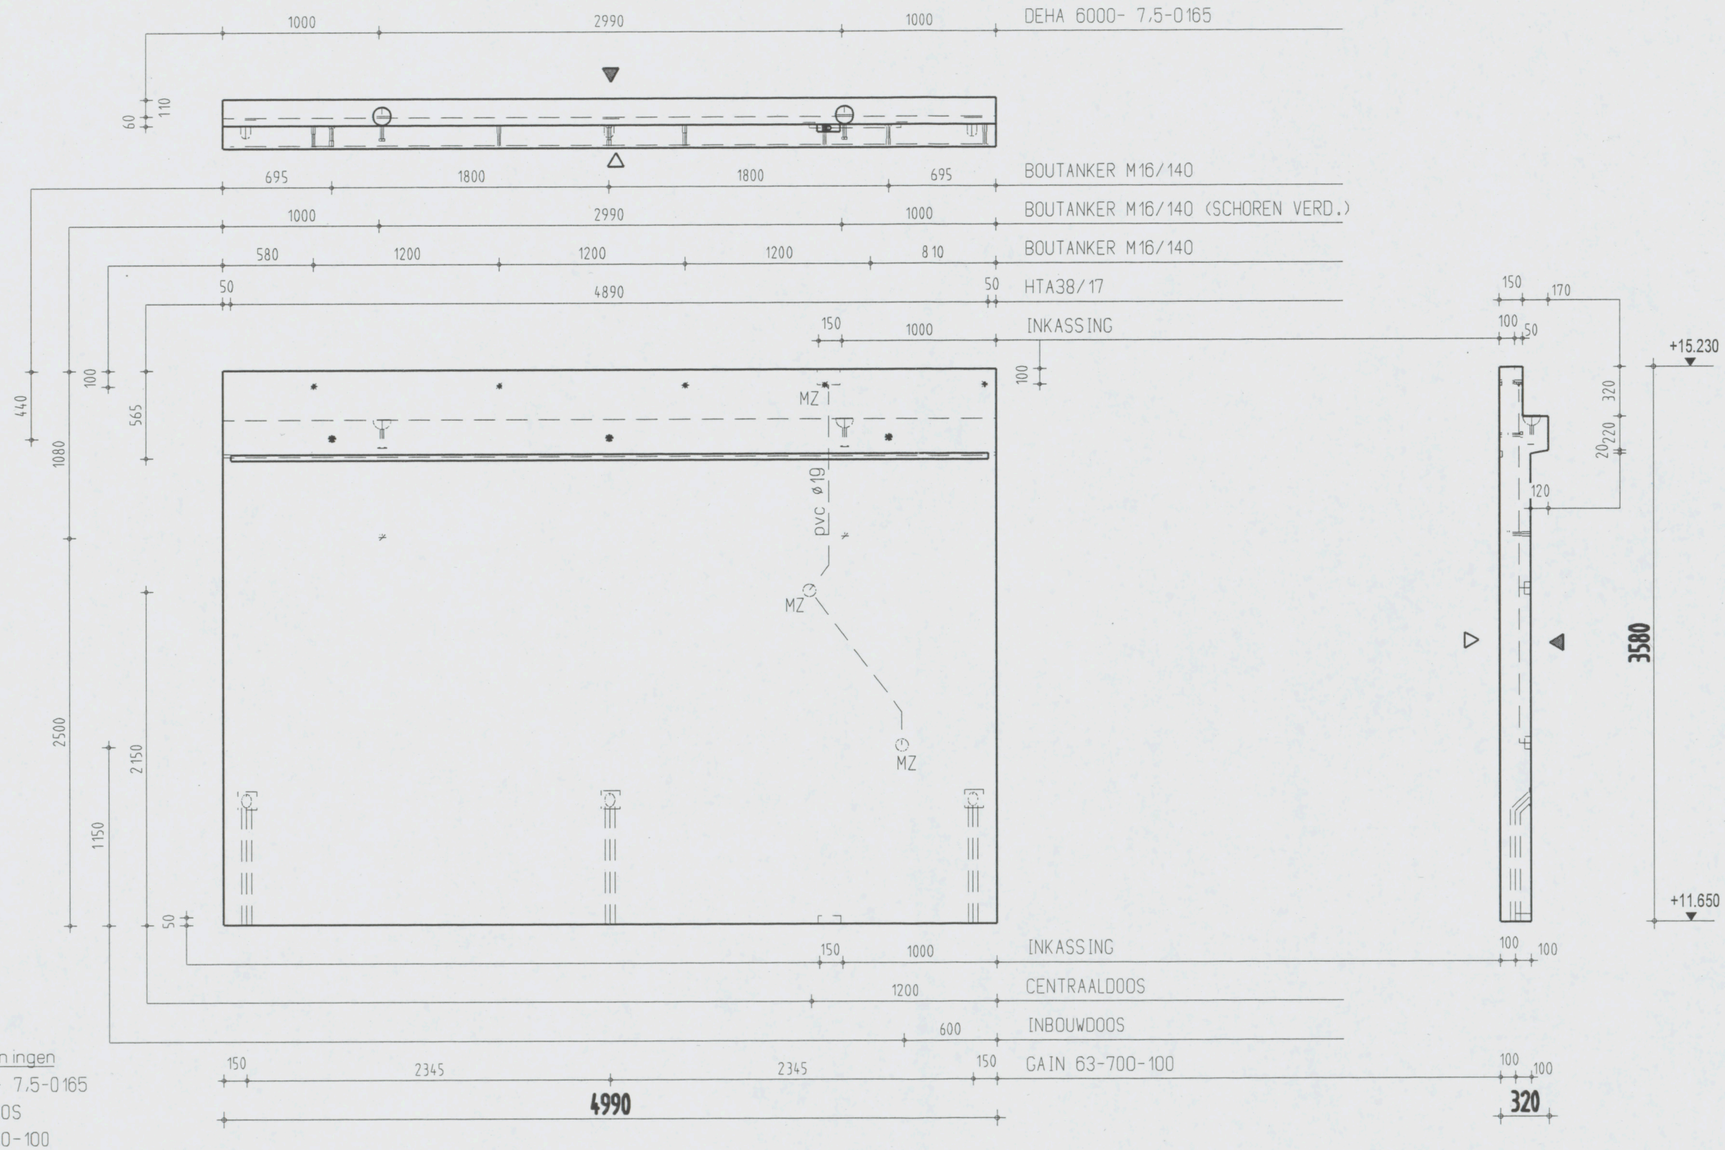

Instortvoorzieningen

2 x DEHA 6000- 7,5-0165
1 x CENTRAALDOOS
3 x GAIN 63-700-100
1 x INBOUWDOOS
10 x BOUTANKER M16/140

AKKOORD VOOR PRODUKTIE

Paraaf

Status: DEFINITIEF

◀	Vellingkanten 10+10 mm	
◀	Malzijde (schoonwerk)	
◀V	Malzijde (vuilwerk)	
◀A	Malzijde (wordt in het werk afgewerkt)	
◁	Stortzijde (onbehandeld)	
◁R	Stortzijde (Gerold)	
◁S	Stortzijde (Spanen)	
	Spouwankers	6 st/m2

Inhoud	3629 L
Gewicht	9073 KG
Cementsoort	PC
Betonkwaliteit	C35/45
Staalkwaliteit	FEB500
Dekking	25
Milieuklasse	XC3
Oppervlakte	-

wijz	datum	get.	gec.
F			
E			
D			
C			
B			
A	21-12-06	J.S.	
X	08-12-06	A.K.	

Werk: VZA Amsterdam
Opdr.gever: KBM Katwijk
Onderdeel: Wanden gevel
Aantal: zie VB-WG
schaal 1:35 formaat 420x297

Order: 061756
Princ.wap.: WG112C-W
Blad: WG112F

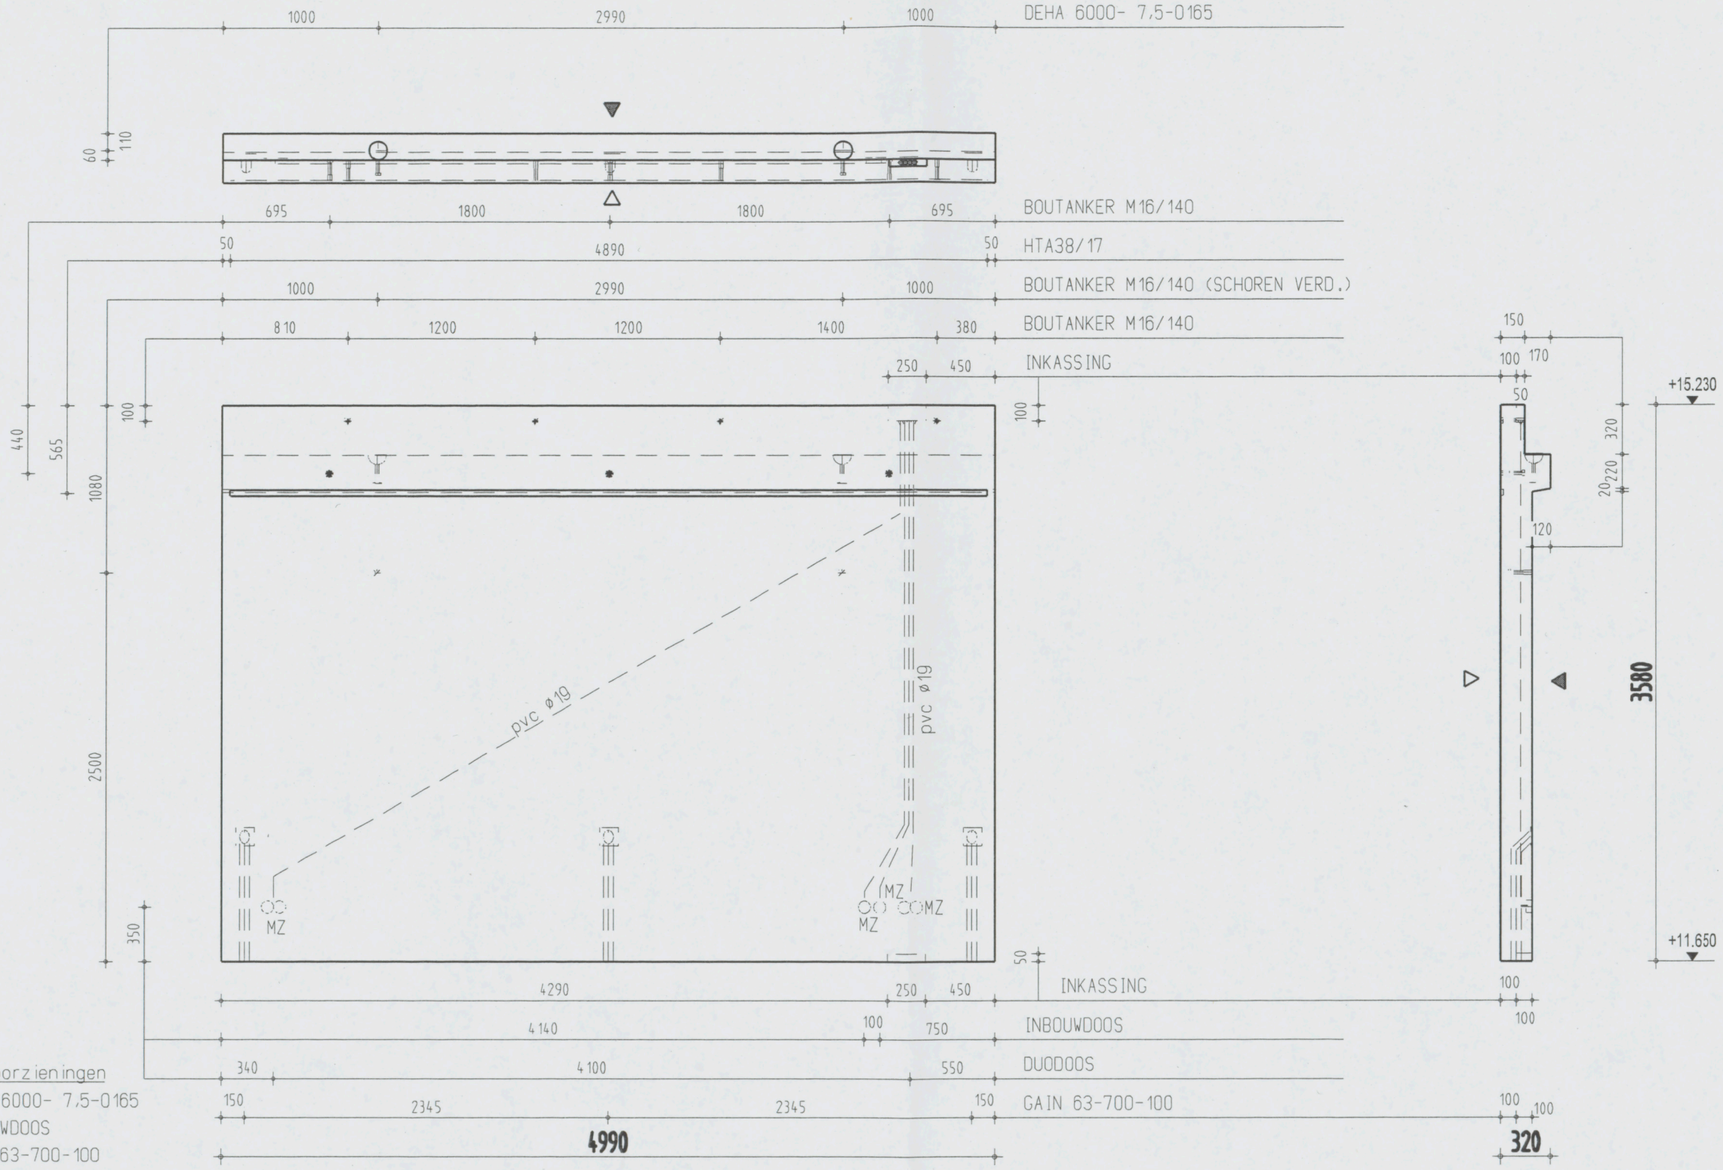

Instortvoorzieningen
2 x DEHA 6000- 7,5-0165
2 x INBOUWDOOS
3 x GAIN 63-700-100
2 x DUODOOS
9 x BOUTANKER M16/140
1 x HTA38/17

AKKOORD VOOR PRODUKTIE

Paraaf

Status
DEFINITIEF

	Vellingkanten 10*10 mm
	Malzijde (schoonwerk)
V	Malzijde (vuilwerk)
A	Malzijde (wordt in het werk afgewerkt)
	Stortzijde (onbehandeld)
R	Stortzijde (Gerold)
S	Stortzijde (Spanen)
	Spouwankers 6 st/m2

Inhoud	3628	L
Gewicht	9070	KG
Cementsoort	PC	
Betonkwaliteit	C35/45	
Staalkwaliteit	FEB500	
Dekking	25	
Milieuklasse	XC3	
Oppervlakte	-	

wijz	datum	get.	gec
F			
E			
D			
C			
B			
A	21-12-06	J.S.	
X	08-12-06	A.K.	

Werk **VZA Amsterdam**
Opdr.gever **KBM Katwijk**
Onderdeel **Wanden gevel**
Aantal zie VB-WG
schaal 1:35 formaat 420x297

Order **061756**
Princ.wap. **WG112C-W**
Blad **WG112G**

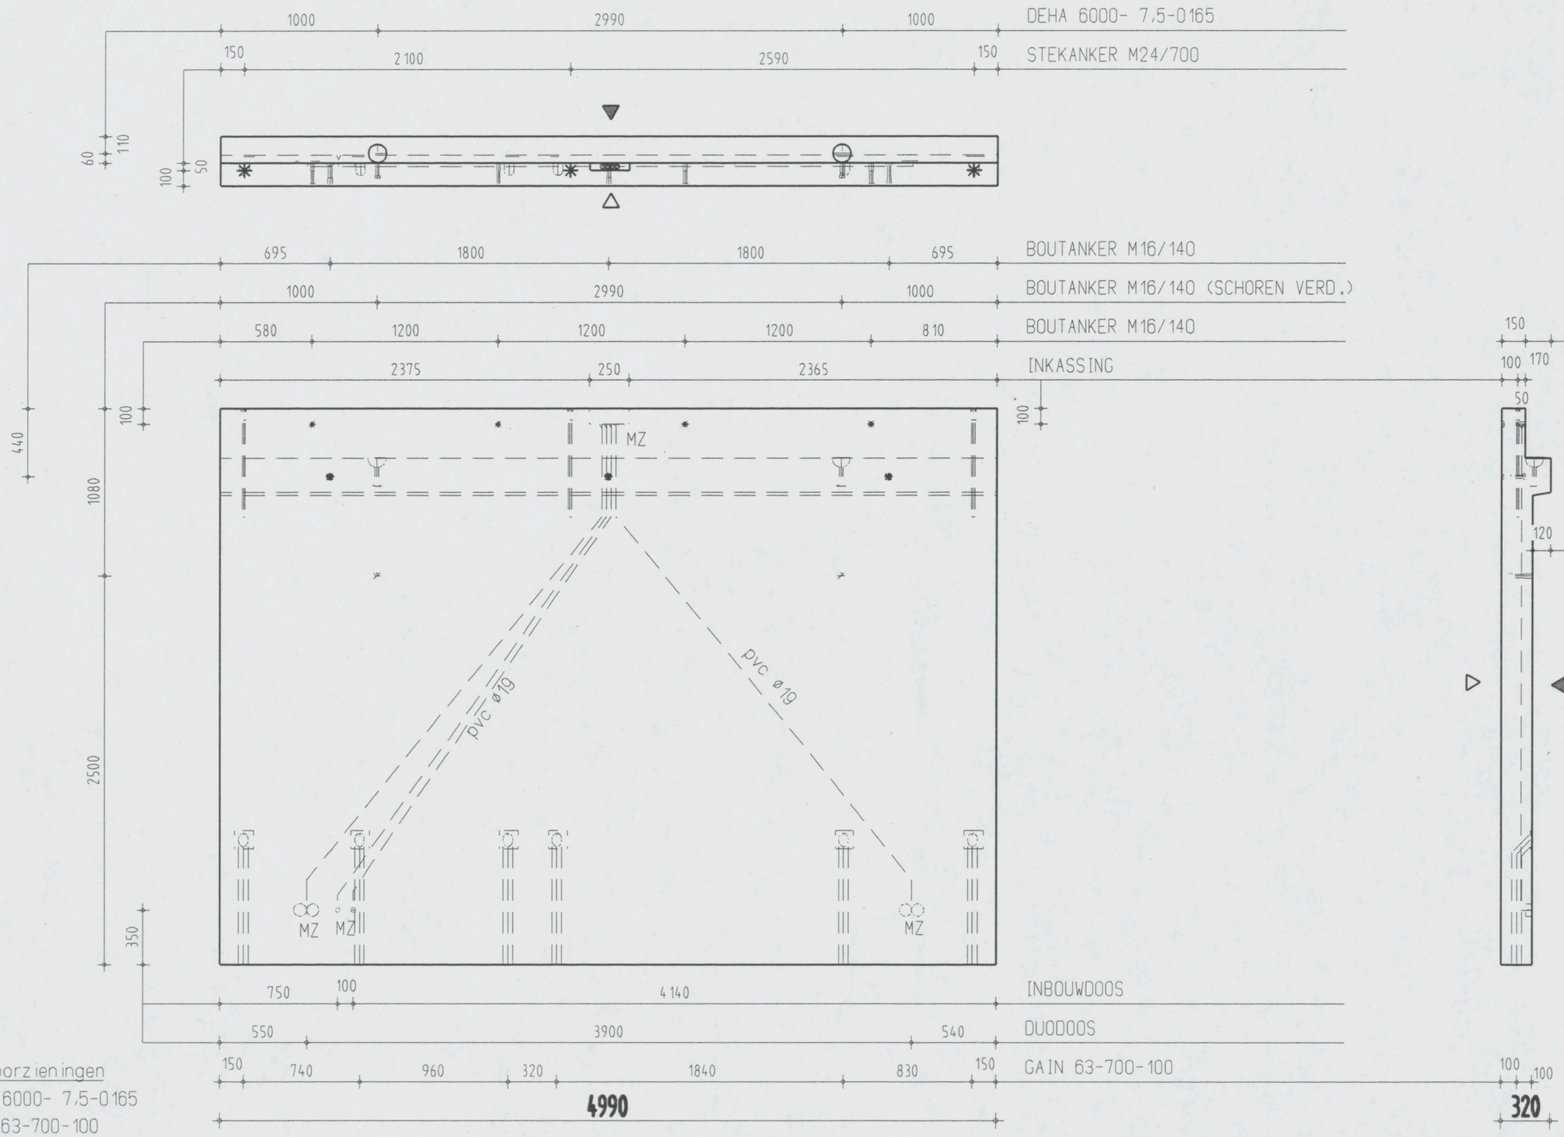

Instortvoorzieningen

2 x DEHA 6000- 7,5-0165
6 x GAIN 63-700-100
9 x BOUTANKER M16/140
3 x STEKANKER M24/700
2 x INBOUWDOOS
2 x DUODOOS

AKKOORD VOOR PRODUKTIE

Paraaf

Status: DEFINITIEF

◄ Vellingkanten 10+10 mm
◄ Malzijde (schoonwerk)
◄ V Malzijde (vuilwerk)
◄ A Malzijde (wordt in het werk afgewerkt)
◁ Stortzijde (onbehandeld)
◁ R Stortzijde (Gerold)
◁ S Stortzijde (Spanen)
Spouwankers 6 st/m2

Inhoud	3630 L
Gewicht	9075 KG
Cementsoort	PC
Betonkwaliteit	C35/45
Staalkwaliteit	FEB500
Dekking	25
Milieuklasse	XC3
Oppervlakte	-

wijz	datum	get.	gec.
F			
E			
D			
C			
B			
A	21-12-06	J.S.	
X	08-12-06	A.K.	

Werk: VZA Amsterdam
Opdr.gever: KBM Katwijk
Onderdeel: Wanden gevel
Aantal: zie VB-WG
schaal 1:35 formaat 420x297

Order: 061756
Princ.wap.: WG111-W
Blad: WG 112H

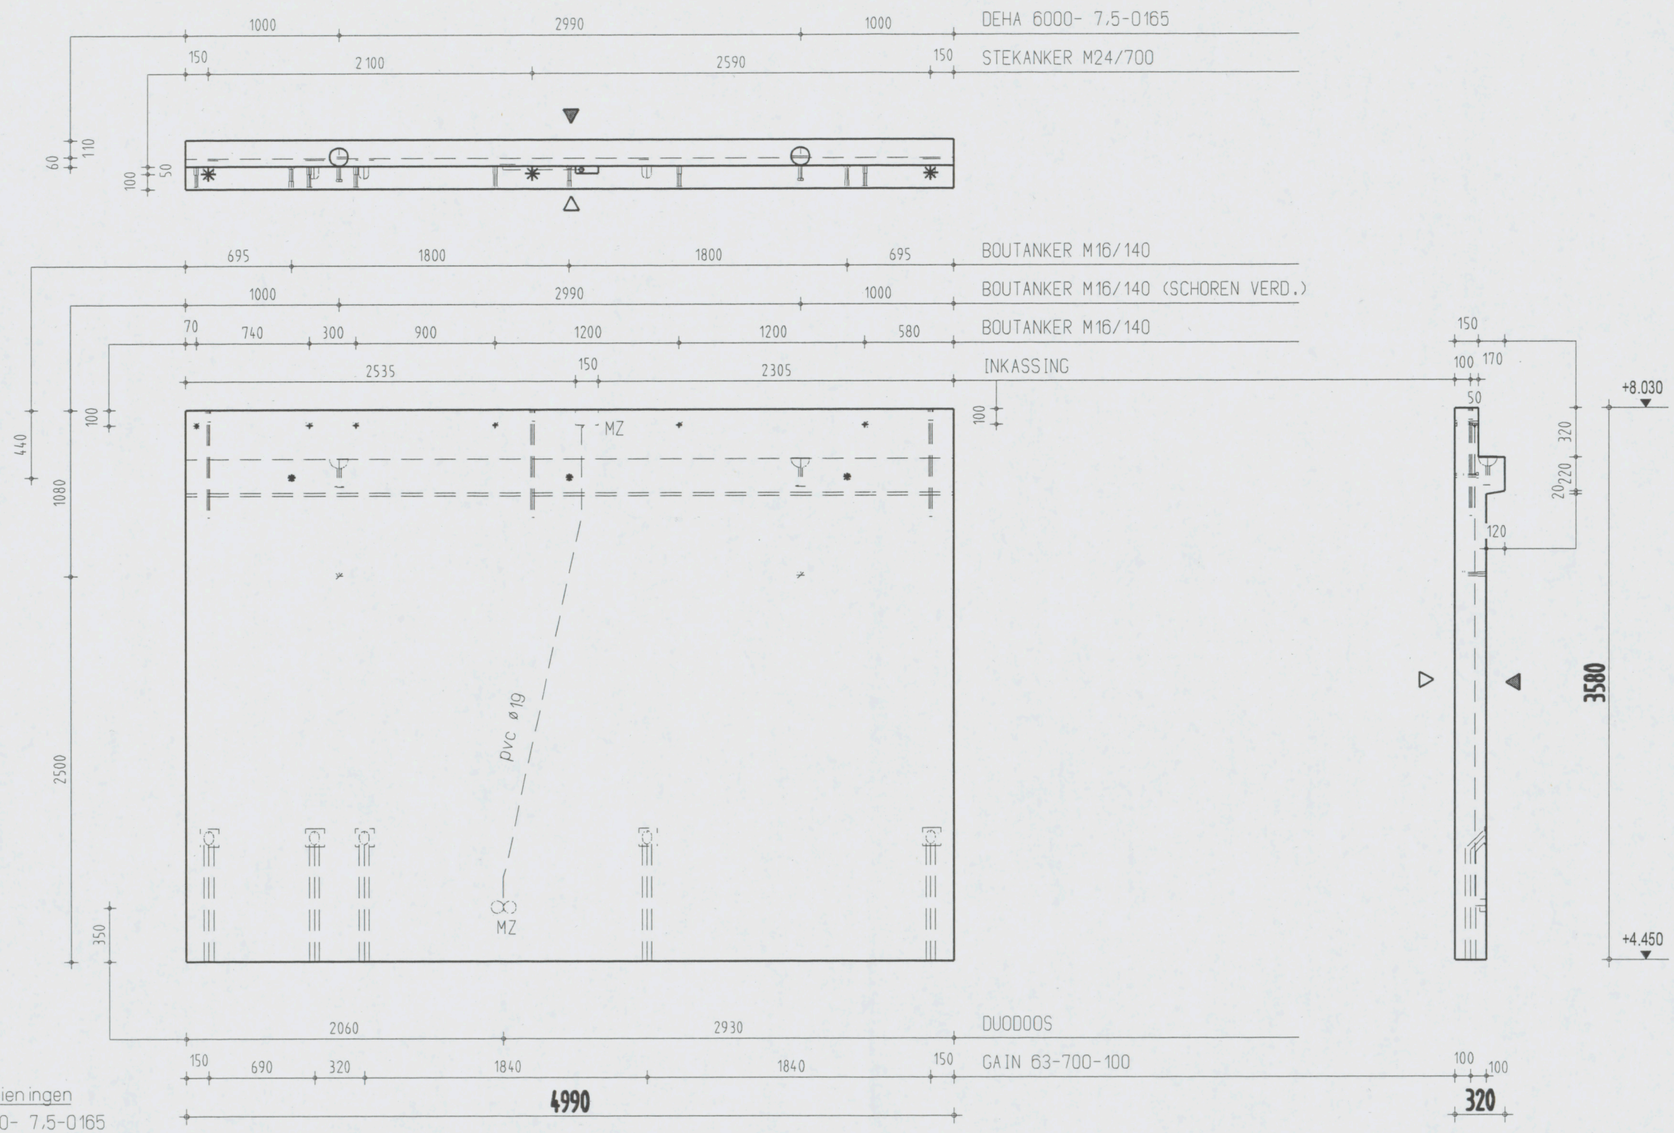

Instortvoorzieningen
2 x DEHA 6000- 7,5-0165
5 x GAIN 63-700-100
11 x BOUTANKER M16/140
3 x STEKANKER M24/700
1 x DUODOOS

AKKOORD VOOR PRODUKTIE

Paraaf

Status
DEFINITIEF

◄ Vellingkanten 10*10 mm
◄ Malzijde (schoonwerk)
◄V Malzijde (vuilwerk)
◄A Malzijde (wordt in het werk afgewerkt)
◁ Stortzijde (onbehandeld)
◁R Stortzijde (Gerold)
◁S Stortzijde (Spanen)
Spouwankers 6 st/m2

Inhoud	3630 L
Gewicht	9075 KG
Cementsoort	PC
Betonkwaliteit	C35/45
Staalkwaliteit	FEB500
Dekking	25
Milieuklasse	XC3
Oppervlakte	-

wijz	datum	get.	gec
F			
E			
D			
C			
B			
A	21-12-06	J.S.	
X	08-12-06	A.K.	

Werk VZA Amsterdam
Opdr.gever KBM Katwijk
Onderdeel Wanden gevel
Aantal zie VB-WG
schaal 1:35 formaat 420x297

Order 061756
Princ.wap. WG111-W
Blad WG112J

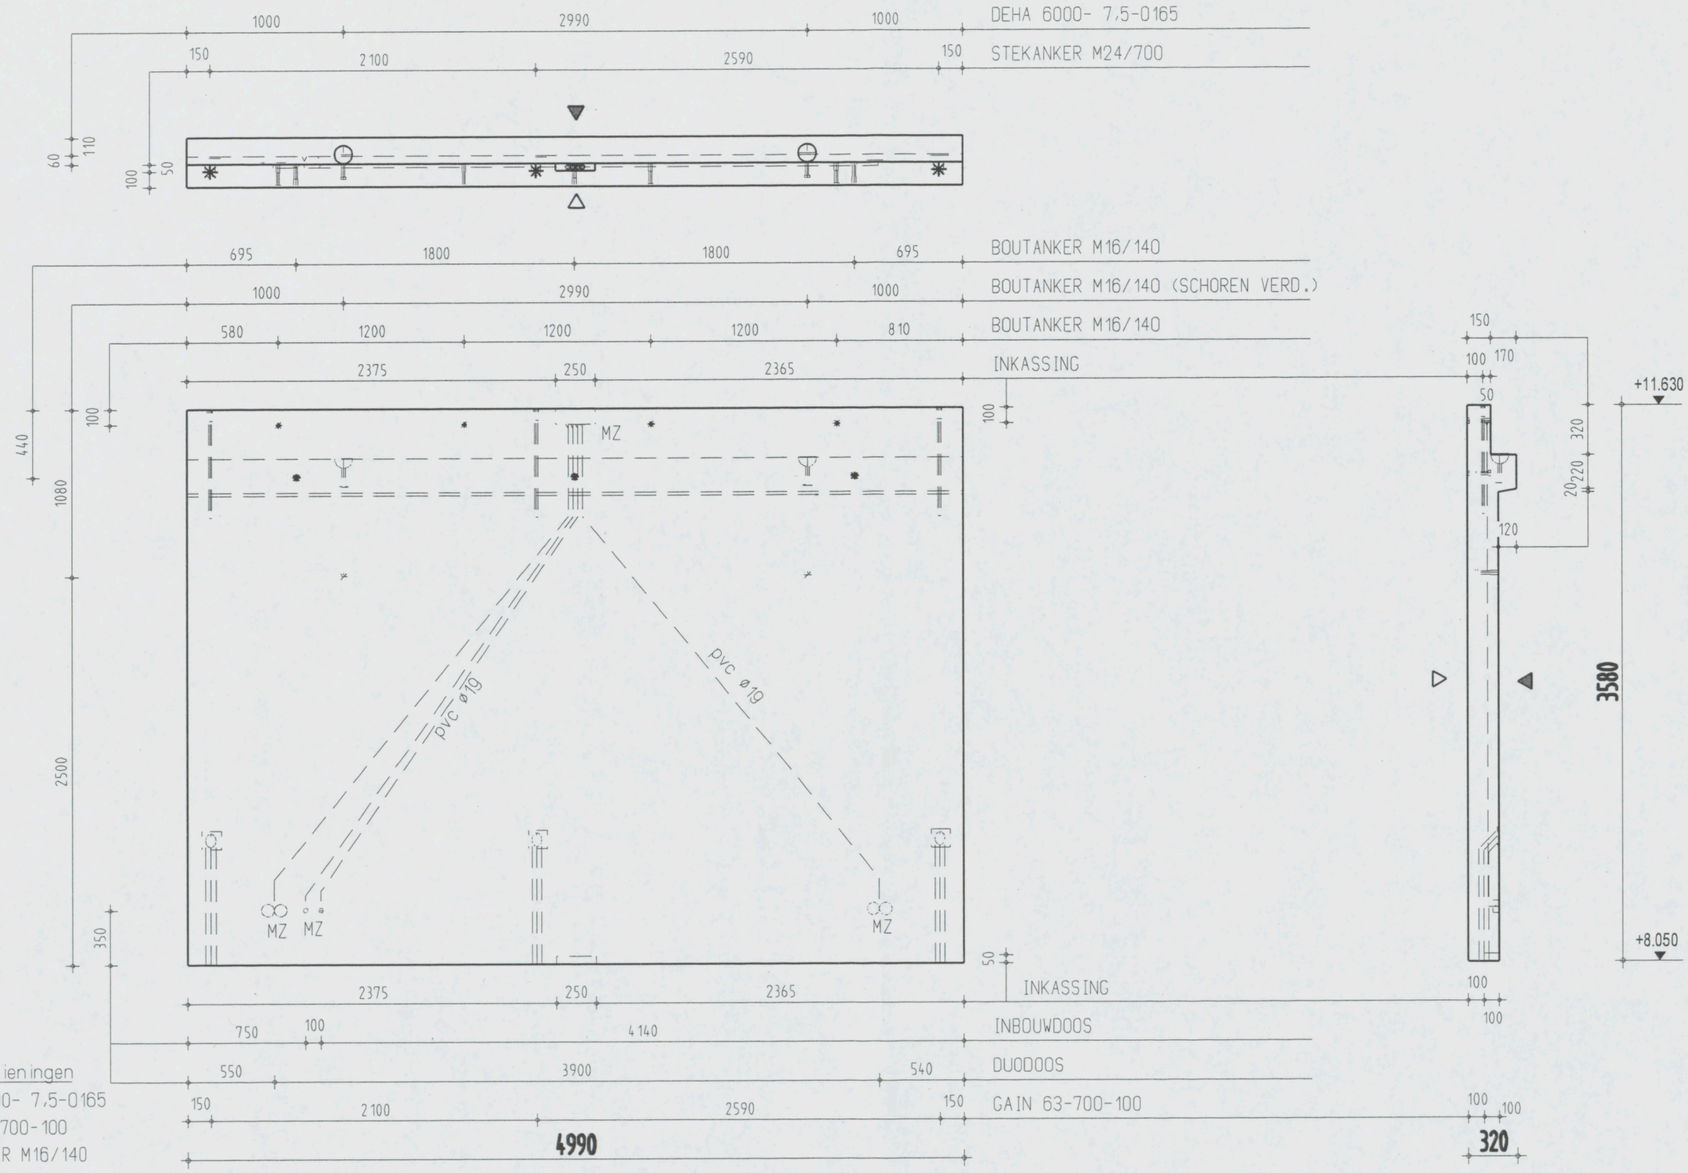

Instortvoorzieningen
2 x DEHA 6000- 7.5-0165
3 x GAIN 63-700-100
9 x BOUTANKER M16/140
3 x STEKANKER M24/700
2 x INBOUWDOOS
2 x DUODOOS

AKKOORD VOOR PRODUKTIE

Paraaf

Status
DEFINITIEF

◀ Vellingkanten 10+10 mm
◀◀ Malzijde (schoonwerk)
◀◀ V Malzijde (vuilwerk)
◀◀ A Malzijde (wordt in het werk afgewerkt)
◁ Stortzijde (onbehandeld)
◁◁ R Stortzijde (Gerold)
◁◁ S Stortzijde (Spanen)
Spouwankers 6 st/m2

Inhoud	3628	L
Gewicht	9070	KG
Cementsoort	PC	
Betonkwaliteit	C35/45	
Staalkwaliteit	FEB500	
Dekking	25	
Milieuklasse	XC3	
Oppervlakte	-	

wijz	datum	get.	gec.
F			
E			
D			
C			
B			
A	21-12-06	J.S.	
X	08-12-06	A.K.	

Werk VZA Amsterdam
Opdr.gever KBM Katwijk
Onderdeel Wanden gevel
Aantal zie VB-WG
schaal 1:35 formaat 420x297

Order 061756
Princ.wap. WG111-W
Blad WG 112K

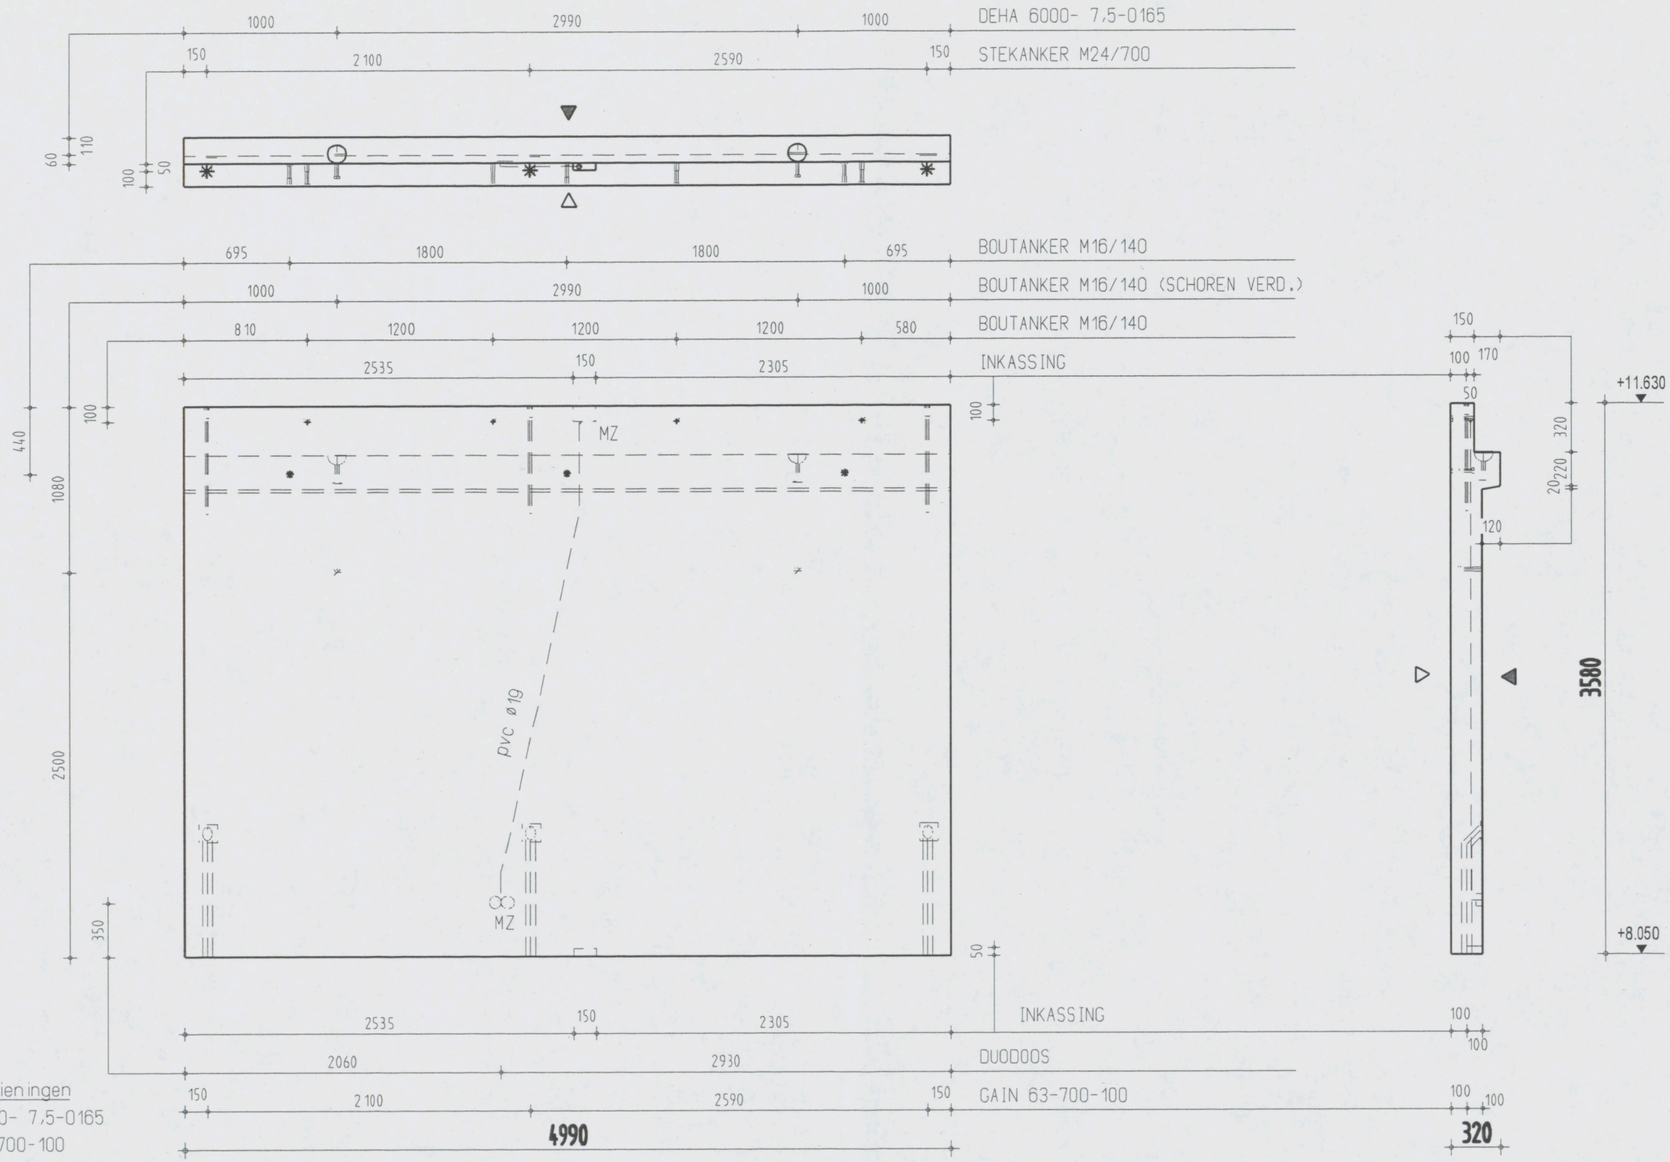

Instortvoorzieningen
2 x DEHA 6000- 7,5-0165
3 x GAIN 63-700-100
9 x BOUTANKER M16/140
3 x STEKANKER M24/700
1 x DUODOOS

AKKOORD VOOR PRODUKTIE

Paraaf

Status
DEFINITIEF

- Vellingkanten 10+10 mm
- Malzijde (schoonwerk)
- V Malzijde (vuilwerk)
- A Malzijde (wordt in het werk afgewerkt)
- Stortzijde (onbehandeld)
- R Stortzijde (Gerold)
- S Stortzijde (Spanen)
- Spouwankers 6 st/m2

Inhoud	3629 L
Gewicht	9073 KG
Cementsoort	PC
Betonkwaliteit	C35/45
Staalkwaliteit	FEB500
Dekking	25
Milieuklasse	XC3
Oppervlakte	-

	wijz	datum	get.	gec.
F				
E				
D				
C				
B				
A	21-12-06		J.S.	
X	08-12-06		A.K.	

Werk VZA Amsterdam
Opdr.gever KBM Katwijk
Onderdeel Wanden gevel
Aantal zie VB-WG
schaal 1:35 formaat 420x297

Order 061756
Princ.wap. WG111-W
Blad WG 112L

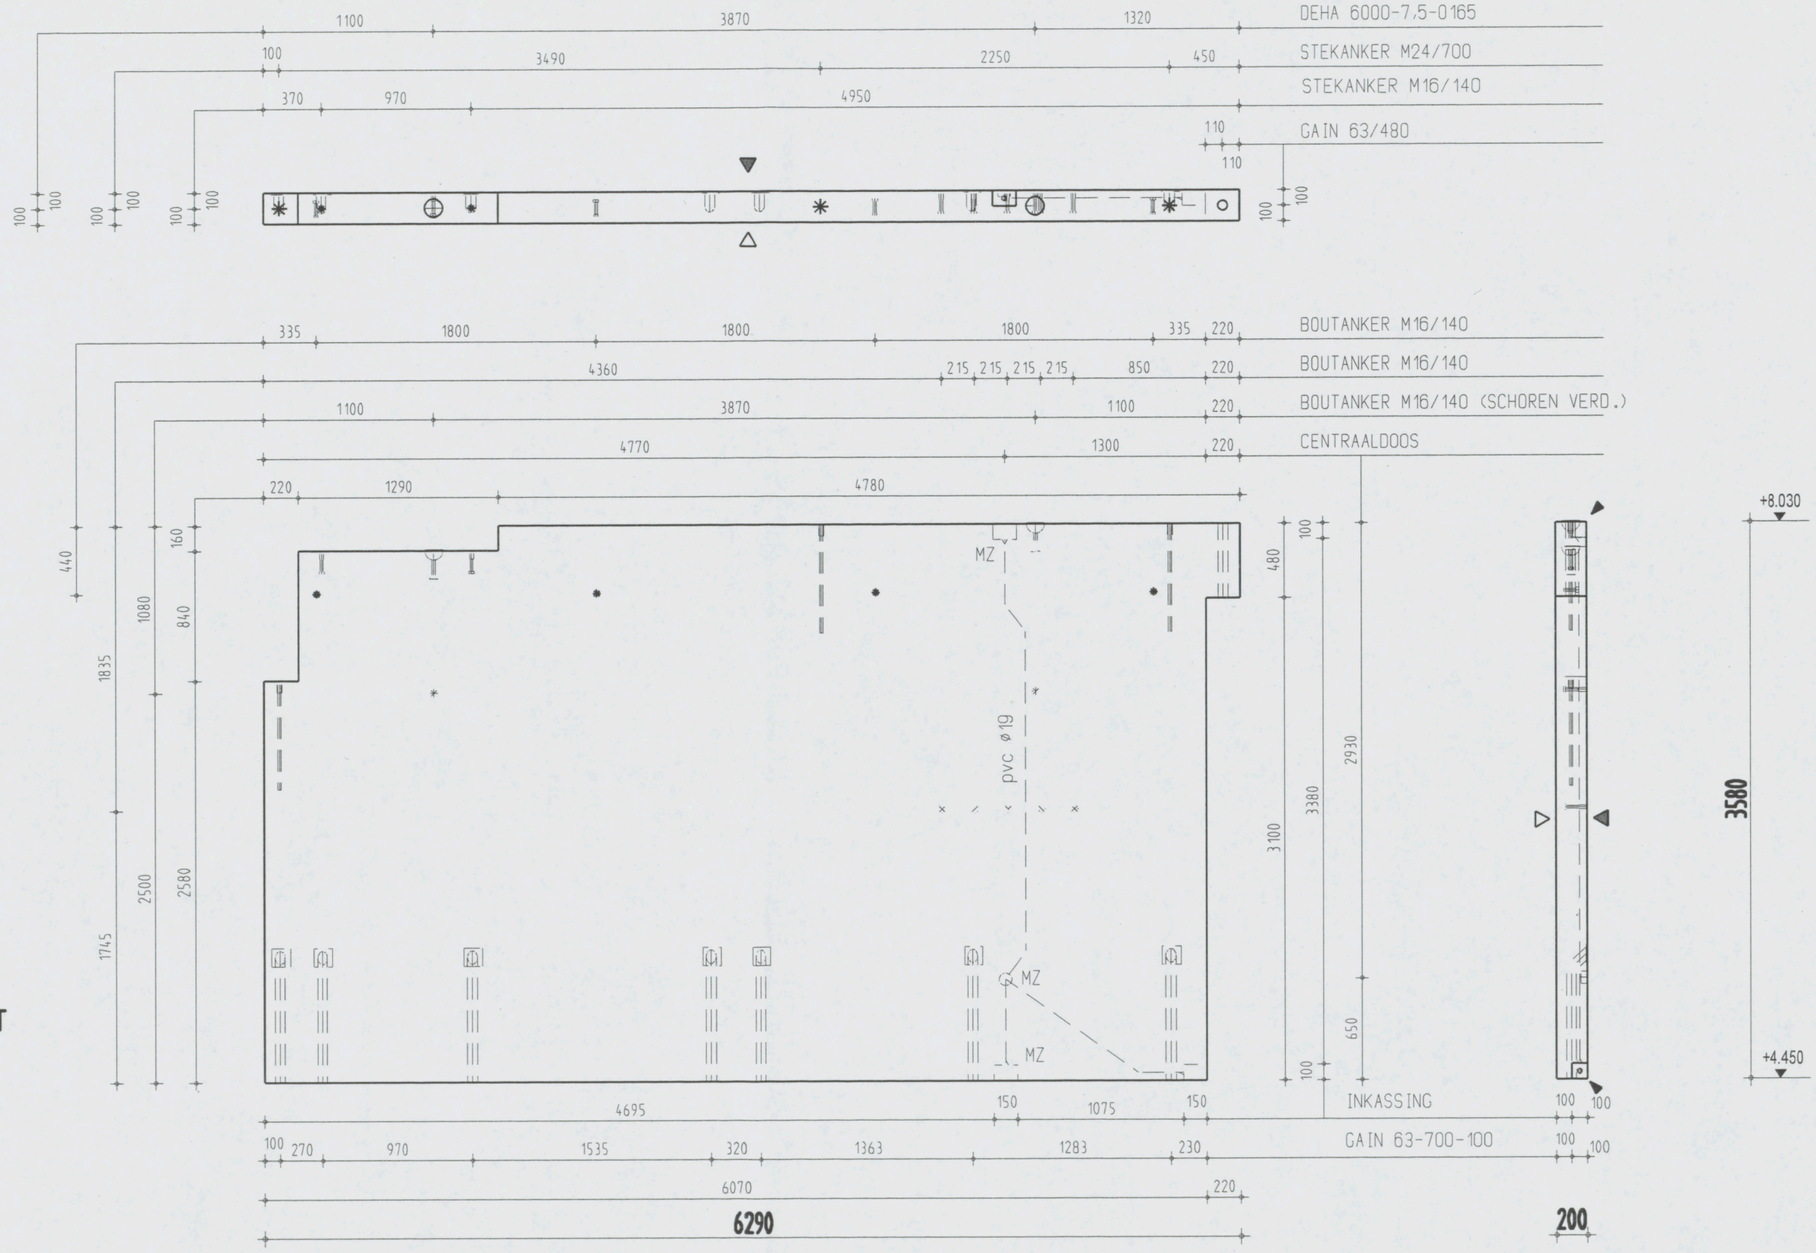

LET OP !!
EXTRA VELLINGKANT

Instortvoorzieningen
3 x STEKANKER M24/700
2 x DEHA 6000- 7,5-0165
1 x CENTRAALDOOS
7 x GAIN 63-700-100
13 x BOUTANKER M16/140
1 x GAIN 63-480

AKKOORD VOOR PRODUKTIE

Paraaf

Status
DEFINITIEF

	Vellingkanten 10+10 mm	Inhoud	4278 L
	Malzijde (schoonwerk)	Gewicht	10694 KG
V	Malzijde (vuilwerk)	Cementsoort	PC
A	Malzijde (wordt in het werk afgewerkt)	Betonkwaliteit	C35/45
	Stortzijde (onbehandeld)	Staalkwaliteit	FE8500
R	Stortzijde (Gerold)	Dekking	25
S	Stortzijde (Spanen)	Milieuklasse	XC3
	Spouwankers 6 st/m2	Oppervlakte	-

wijz	datum	get.	gec.
F			
E			
D			
C			
B			
A	21-12-06	J.S.	
X	08-12-06	A.K.	

Werk VZA Amsterdam
Opdr.gever KBM Katwijk
Onderdeel Wanden gevel
Aantal zie VB-WG
schaal 1:35 formaat 420x297

Order 061756
Princ.wap. WG113-W
Blad WG113

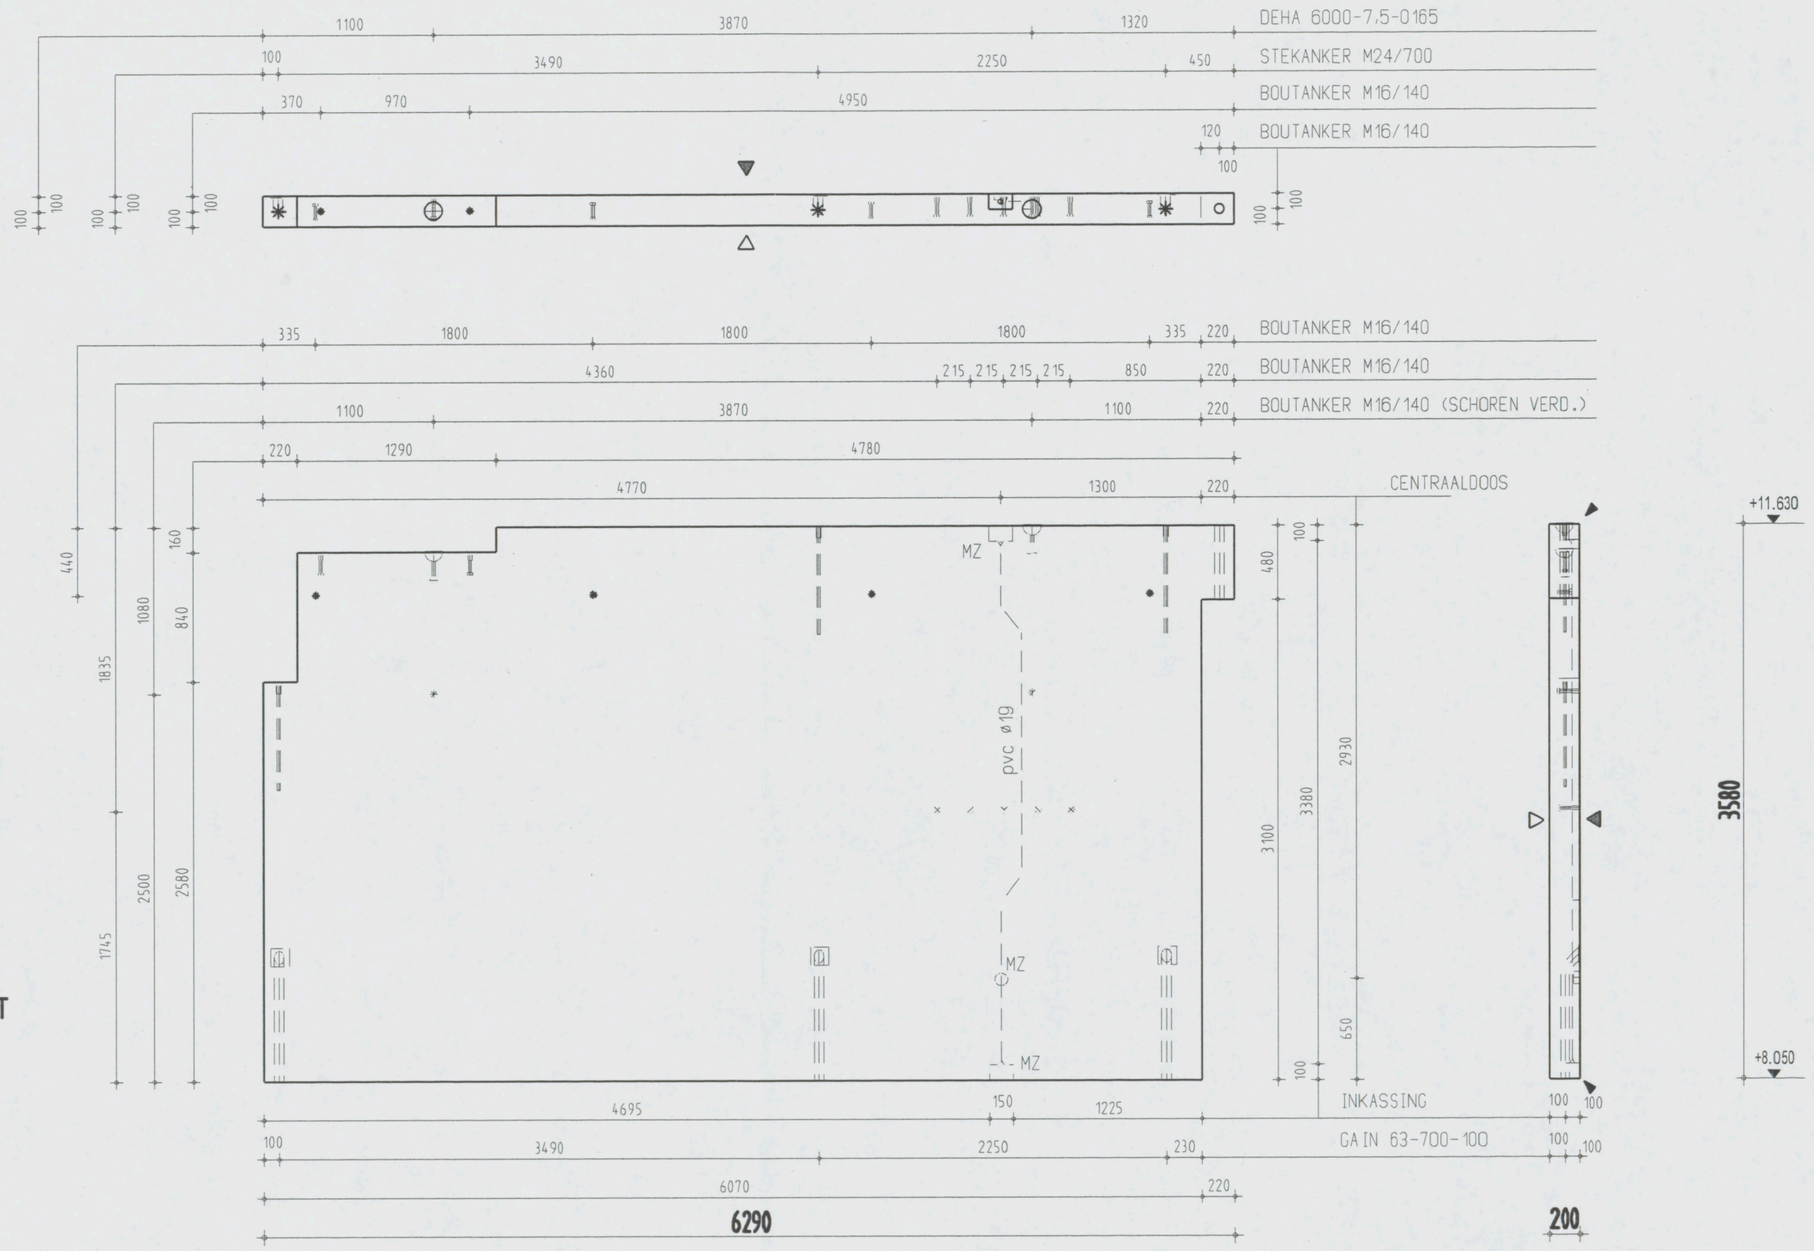

LET OP !!
EXTRA VELLINGKANT

Instortvoorzieningen
2 x DEHA 6000- 7,5-0165
1 x CENTRAALDOOS
3 x GAIN 63-700-100
13 x BOUTANKER M16/140
3 x STEKANKER M24/700
1 x GAIN 63-480

AKKOORD VOOR PRODUKTIE

Paraaf

Status
DEFINITIEF

◄ Vellingkanten 10+10 mm
◄ Malzijde (schoonwerk)
◄ V Malzijde (vuilwerk)
◄ A Malzijde (wordt in het werk afgewerkt)
△ Stortzijde (onbehandeld)
△ R Stortzijde (Gerold)
△ S Stortzijde (Spanen)
Spouwankers 6 st/m2

Inhoud	4279 L
Gewicht	10697 KG
Cementsoort	PC
Betonkwaliteit	C35/45
Staalkwaliteit	FEB500
Dekking	25
Milieuklasse	XC3
Oppervlakte	-

F				
E				
D				
C				
B				
A	21-12-06	J.S.		
X	08-12-06	A.K.		
wijz	datum	get.	gec.	

Werk **VZA Amsterdam**
Opdr.gever **KBM Katwijk**
Onderdeel **Wanden gevel**
Aantal zie VB-WG
schaal 1:35 formaat 420x297

Order **061756**
Princ.wap. **WG113-W**
Blad **WG113A**

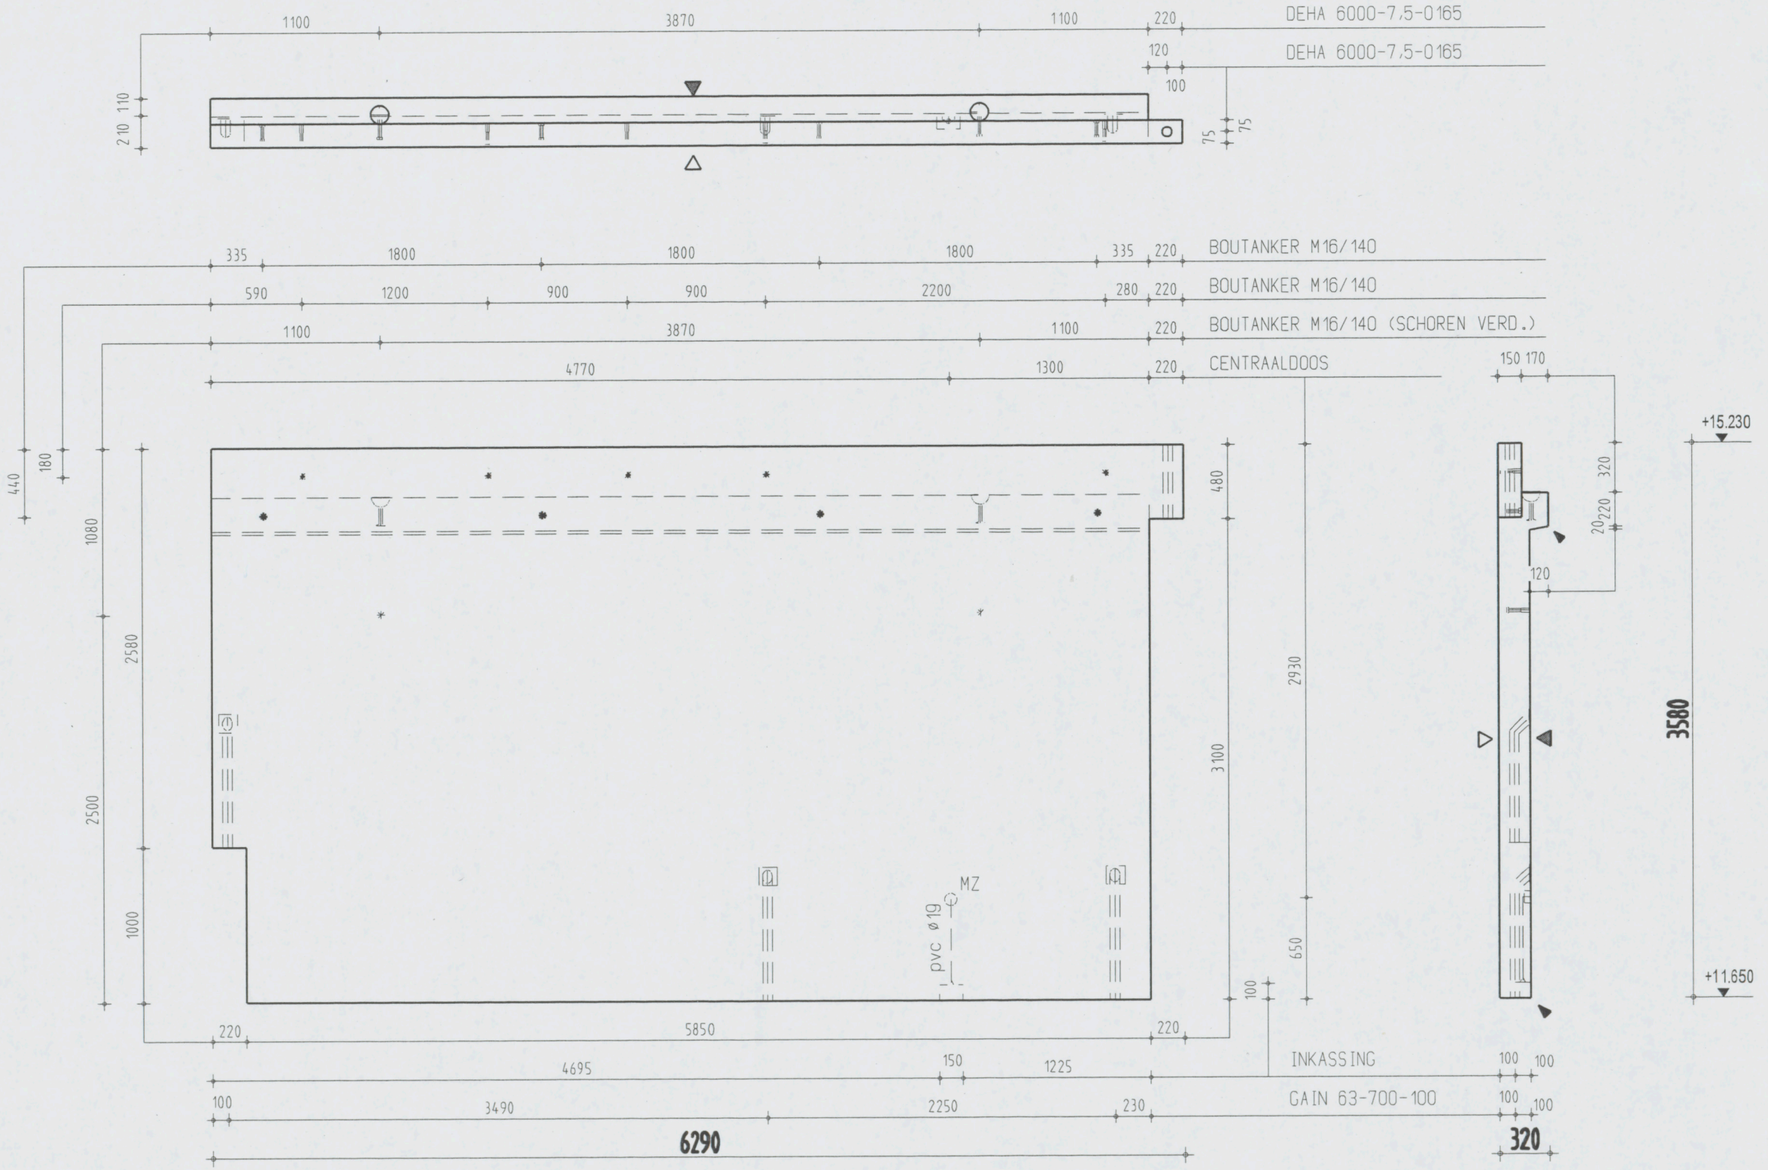

LET OP !!
EXTRA VELLINGKANT

Instortvoorzieningen
2 x DEHA 6000- 7,5-0165
1 x CENTRAALDOOS
3 x GAIN 63-700-100
11 x BOUTANKER M16/140
1 x GAIN 51-480

AKKOORD VOOR PRODUKTIE

Paraaf

Status
DEFINITIEF

- Vellingkanten 10+10 mm
- Malzijde (schoonwerk)
- V Malzijde (vuilwerk)
- A Malzijde (wordt in het werk afgewerkt)
- Stortzijde (onbehandeld)
- R Stortzijde (Gerold)
- S Stortzijde (Spanen)
- Spouwankers 6 st/m2

Inhoud	4387 L
Gewicht	10967 KG
Cementsoort	PC
Betonkwaliteit	C35/45
Staalkwaliteit	FEB500
Dekking	25
Milieuklasse	XC3
Oppervlakte	-

	wijz	datum	get.	gec.
F				
E				
D				
C				
B				
A		21-12-06	J.S.	
X		08-12-06	A.K.	

Werk **VZA Amsterdam**
Opdr.gever **KBM Katwijk**
Onderdeel **Wanden gevel**
Aantal zie VB-WG
schaal 1:35 formaat 420x297

Order **061756**
Princ.wap. **WG114-W**
Blad **WG 114**

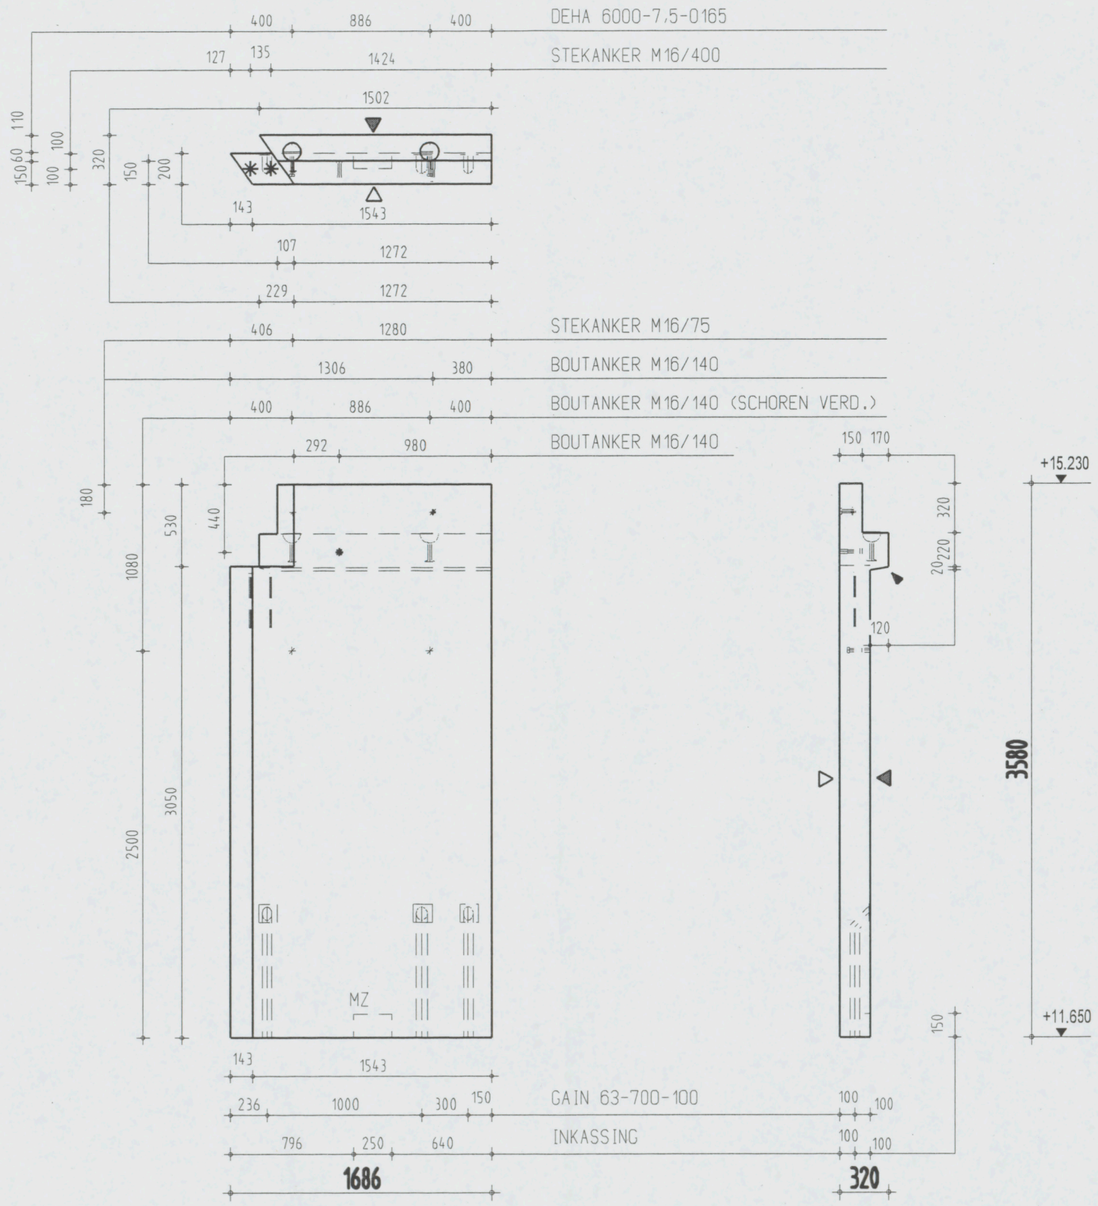

Instortvoorzieningen

2 x DEHA 6000- 7,5-0165
3 x GAIN 63-700-100
4 x BOUTANKER M16/140
2 x STEKANKER M16/400
1 x STEKANKER M16/75

AKKOORD VOOR PRODUKTIE

Paraaf

Status

DEFINITIEF

- Vellingkanten 10+10 mm
- Malzijde (schoonwerk)
- V Malzijde (vuilwerk)
- A Malzijde (wordt in het werk afgewerkt)
- Stortzijde (onbehandeld)
- R Stortzijde (Gerold)
- S Stortzijde (Spanen)
- Spouwankers 6 st/m2

Inhoud	1141 L
Gewicht	2853 KG
Cementsoort	PC
Betonkwaliteit	C35/45
Staalkwaliteit	FE8500
Dekking	25
Milieuklasse	XC3
Oppervlakte	-

wijz	datum	get.	gec.
F			
E			
D			
C			
B			
A	21-12-06	D.S.	
X	08-12-06	A.K.	

Werk VZA Amsterdam
Opdr.gever KBM Katwijk
Onderdeel Wanden gevel
Aantal zie VB-WG
schaal 1:35 formaat 420x297

Order 061756
Princ.wap. WG115-W
Blad WG 115

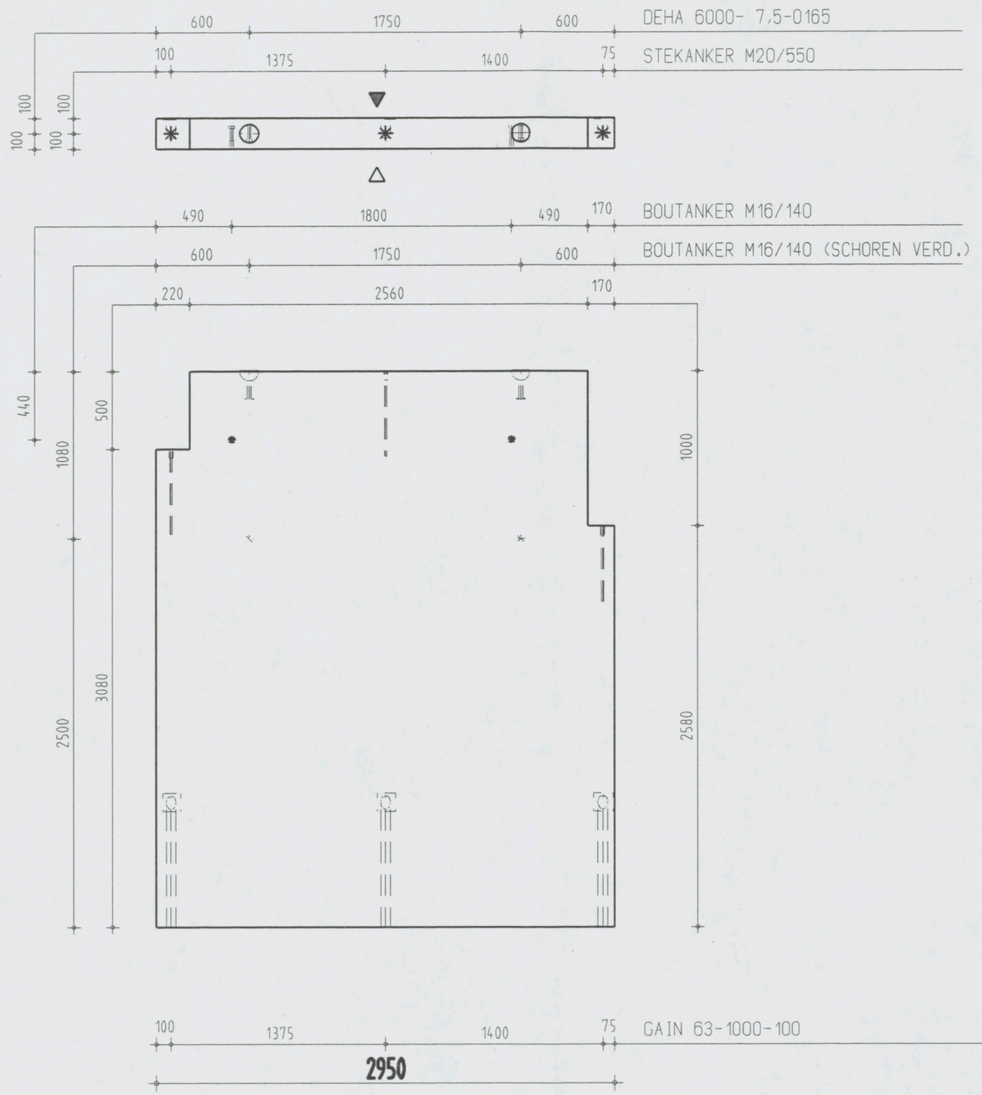

LET OP !!
EXTRA VELLINGKANT

Instortvoorzieningen
2 x DEHA 6000- 7,5-0165
3 x GAIN 63-1000-100
4 x BOUTANKER M16/140
3 x STEKANKER M20/550

AKKOORD VOOR PRODUKTIE

Paraaf

Status
DEFINITIEF

- Vellingkanten 10+10 mm
- Malzijde (schoonwerk)
- V Malzijde (vuilwerk)
- A Malzijde (wordt in het werk afgewerkt)
- Stortzijde (onbehandeld)
- R Stortzijde (Gerold)
- S Stortzijde (Spanen)
- Spouwankers 6 st/m2

Inhoud	2056 L
Gewicht	5141 KG
Cementsoort	PC
Betonkwaliteit	C35/45
Staalkwaliteit	FEB500
Dekking	25
Milieuklasse	XC3
Oppervlakte	-

wijz	datum	get.	gec.
F			
E			
D			
C			
B			
A	21-12-06	J.S.	
X	08-12-06	A.K.	

Werk **VZA Amsterdam**
Opdr.gever **KBM Katwijk**
Onderdeel **Wanden gevel**
Aantal zie VB-WG
schaal 1:35 formaat 420x297

Order **061756**
Princ.wap. **WG116-W**
Blad **WG116**

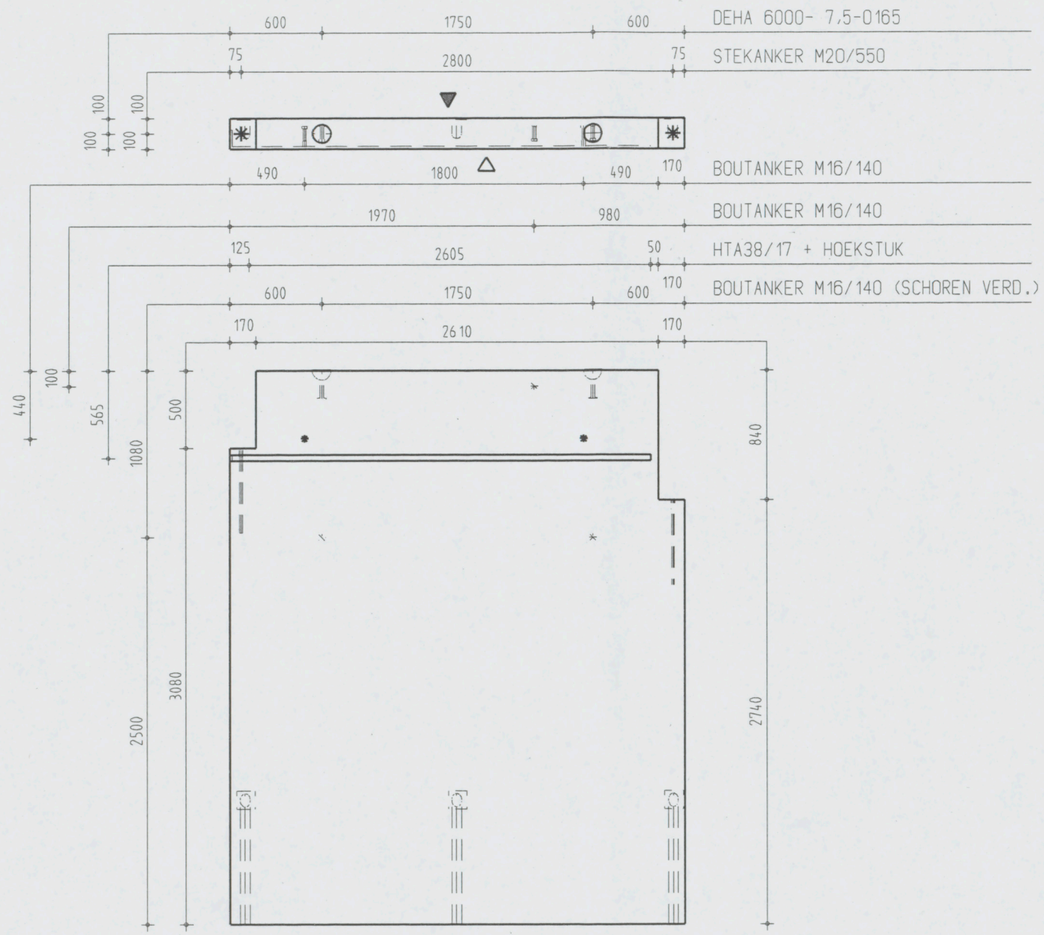

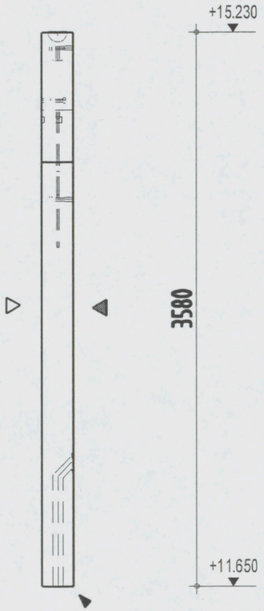



LET OP !!
EXTRA VELLINGKANT

Instortvoorzieningen
2 x DEHA 6000- 7,5-0165
3 x GAIN 63-700-100
5 x BOUTANKER M16/140
2 x STEKANKER M20/550

AKKOORD VOOR PRODUKTIE

Paraaf

Status
DEFINITIEF

	Vellingkanten	10+10 mm
	Malzijde (schoonwerk)	
V	Malzijde (vuilwerk)	
A	Malzijde (wordt in het werk afgewerkt)	
	Stortzijde (onbehandeld)	
R	Stortzijde (Gerold)	
S	Stortzijde (Spanen)	
	Spouwankers	6 st/m2

Inhoud	2066	L
Gewicht	5166	KG
Cementsoort	PC	
Betonkwaliteit	C35/45	
Staalkwaliteit	FEB500	
Dekking	25	
Milieuklasse	XC3	
Oppervlakte	-	

F				
E				
D				
C				
B				
A	21-12-06	J.S.		
X	08-12-06	A.K.		
wijz	datum	get.	gec.	

Werk **VZA Amsterdam**
Opdr.gever **KBM Katwijk**
Onderdeel **Wanden gevel**
Aantal zie VB-WG
schaal 1:35 formaat 420x297

Order **061756**
Princ.wap. **WG116-W**
Blad **WG116A**

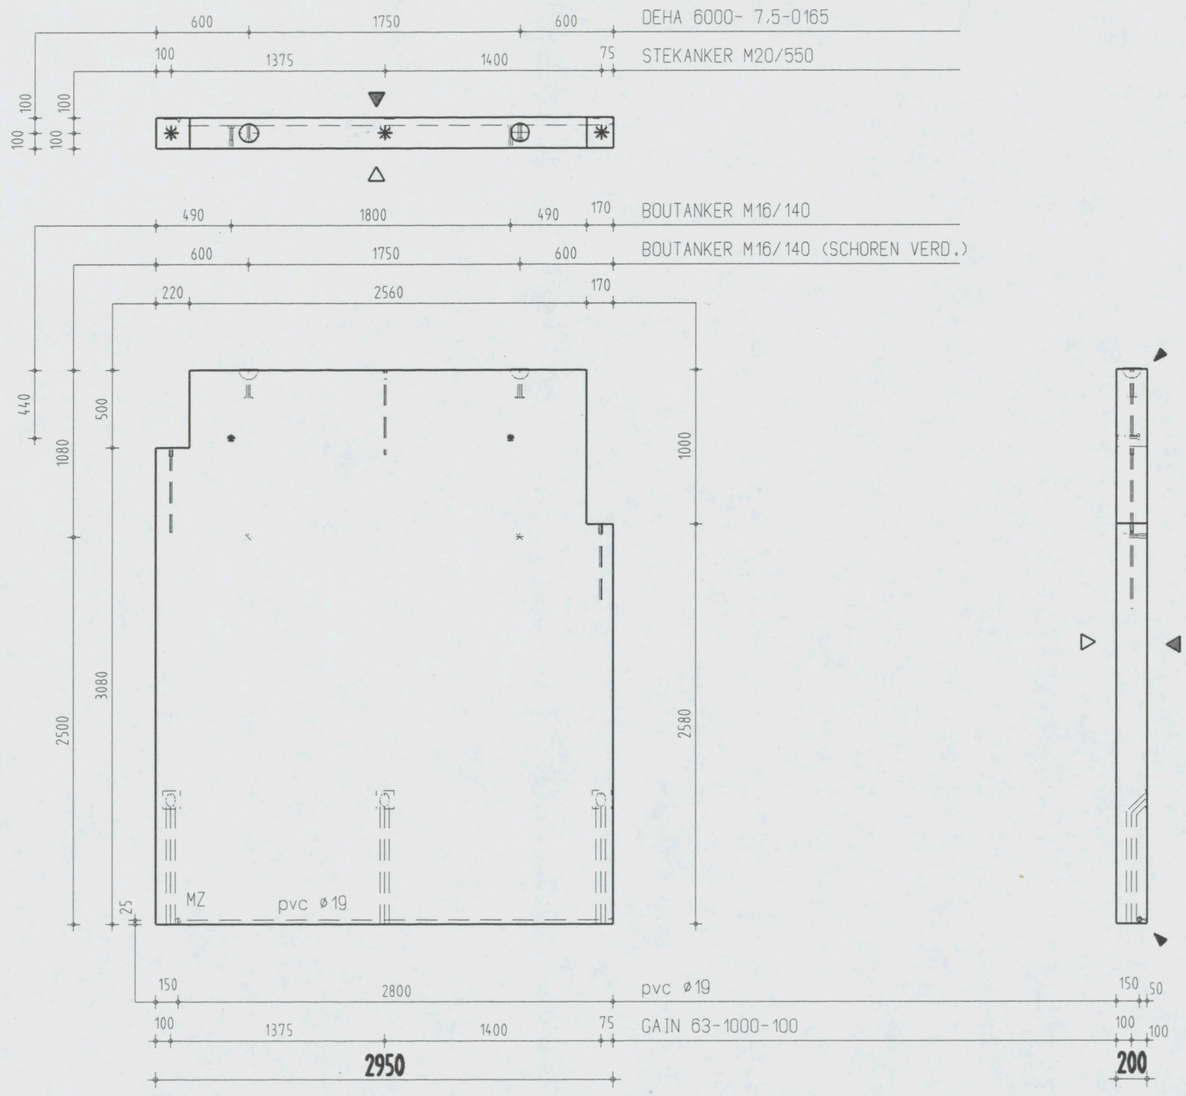

LET OP !!
EXTRA VELLINGKANT

Instortvoorzieningen
2 x DEHA 6000- 7,5-0165
3 x GAIN 63-1000-100
4 x BOUTANKER M16/140
3 x STEKANKER M20/550

AKKOORD VOOR PRODUKTIE

Paraaf

Status
DEFINITIEF

◀	Vellingkanten 10+10 mm		
◀◀	Malzijde (schoonwerk)		
◀◀ V	Malzijde (vuilwerk)		
◀◀ A	Malzijde (wordt in het werk afgewerkt)		
△◀	Stortzijde (onbehandeld)		
△◀ R	Stortzijde (Gerold)		
△◀ S	Stortzijde (Spanen)		
	Spouwankers 6 st/m2		

Inhoud	2056	L
Gewicht	5141	KG
Cementsoort	PC	
Betonkwaliteit	C35/45	
Staalkwaliteit	FEB500	
Dekking	25	
Milieuklasse	XC3	
Oppervlakte	-	

F				
E				
D				
C				
B				
A	21-12-06	J.S.		
X	08-12-06	A.K.		
wijz	datum	get.	gec.	

Werk **VZA Amsterdam**
Opdr.gever **KBM Katwijk**
Onderdeel **Wanden gevel**
Aantal zie VB-WG
schaal 1:35 formaat 420x297

Order **061756**
Princ.wap. **WG116-W**
Blad **WG116B**

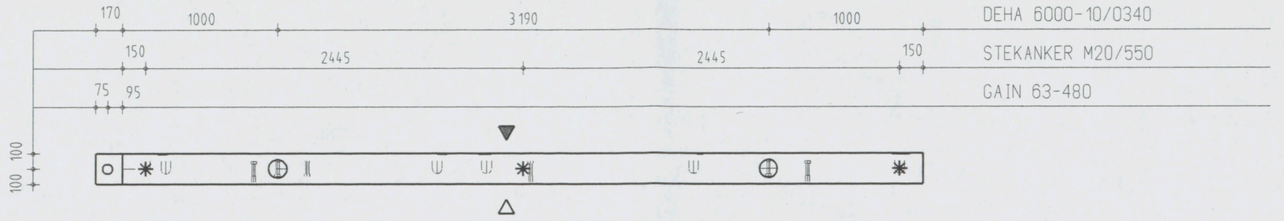

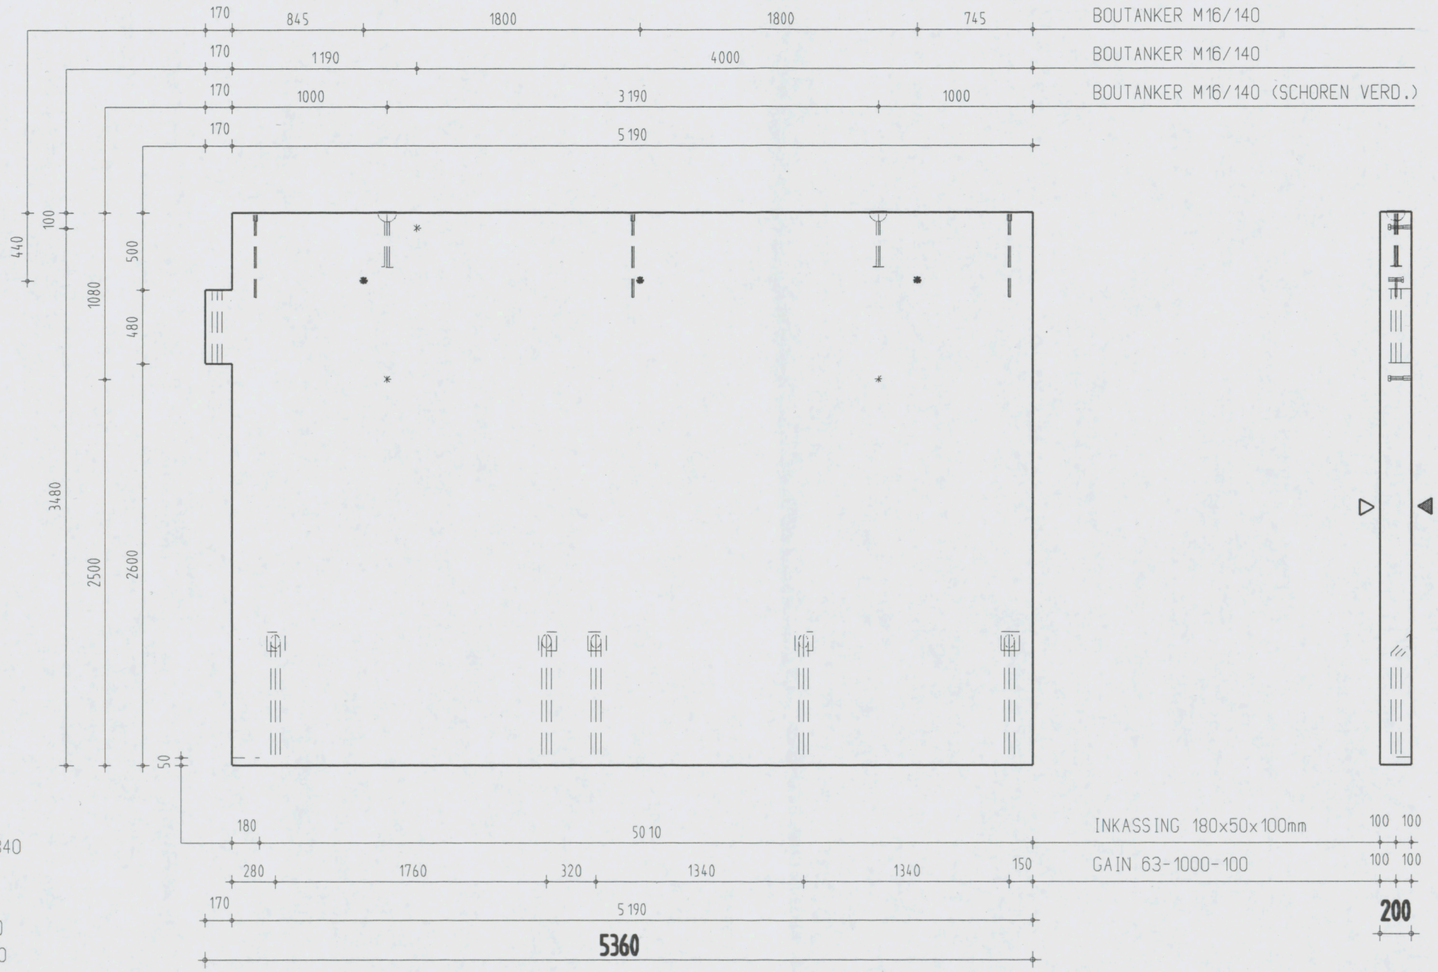

Instortvoorzieningen
2 x DEHA 6000-10.0-0340
5 x GAIN 63-1000-100
1 x GAIN-63-480
6 x BOUTANKER M16/140
3 x STEKANKER M20/550

AKKOORD VOOR PRODUKTIE

Paraaf

Status
DEFINITIEF

- Vellingkanten 10*10 mm
- Malzijde (schoonwerk)
- V Malzijde (vuilwerk)
- A Malzijde (wordt in het werk afgewerkt)
- Stortzijde (onbehandeld)
- R Stortzijde (Gerold)
- S Stortzijde (Spanen)
- Spouwankers 6 st/m2

Inhoud	3731 L
Gewicht	9328 KG
Cementsoort	PC
Betonkwaliteit	C35/45
Staalkwaliteit	FEB500
Dekking	25
Milieuklasse	XC3
Oppervlakte	-

wijz	datum	get.	gec.
F			
E			
D			
C			
B			
A	21-12-06	J.S.	
X	08-12-06	L.S.	

Werk **VZA Amsterdam**
Opdr.gever **KBM Katwijk**
Onderdeel **Wanden gevel**
Aantal zie VB-WG
schaal 1:35 formaat 420x297

Order **061756**
Princ.wap. **WG117-W**
Blad **WG117**

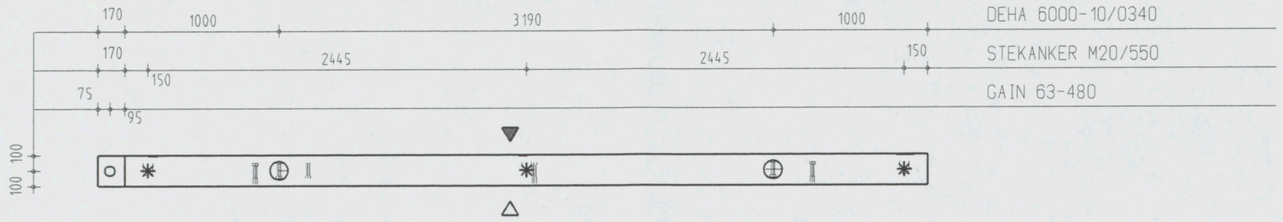

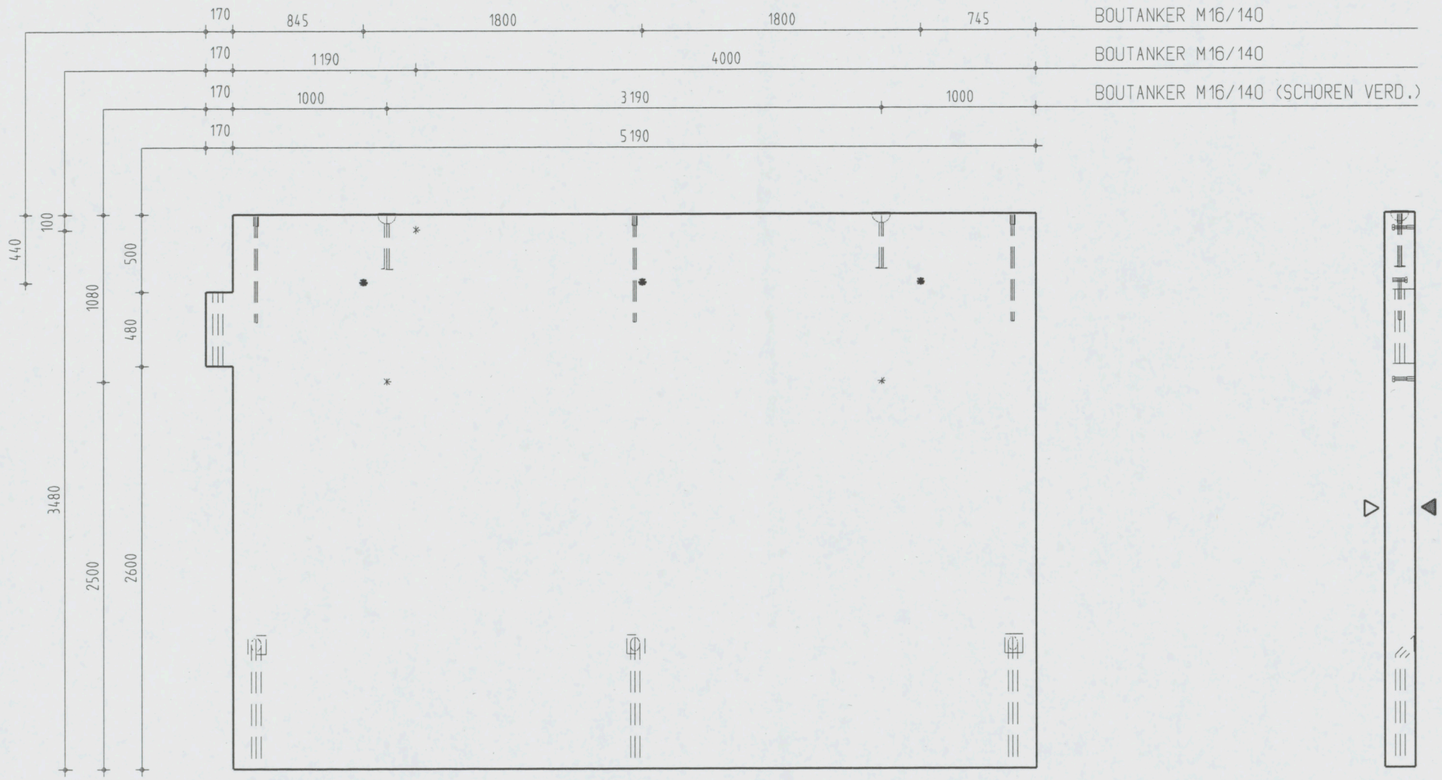

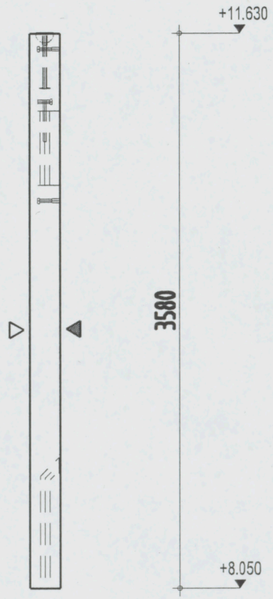

Instortvoorzieningen

2 x DEHA 6000-10,0-0340
3 x GAIN 63-700-100
1 x GAIN-63-480
6 x BOUTANKER M16/140
3 x STEKANKER M24/700

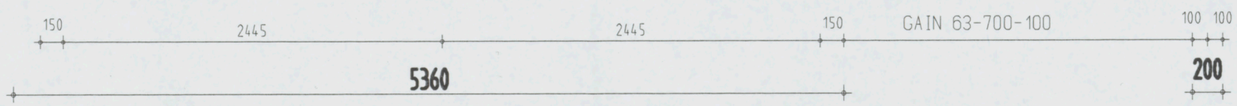

AKKOORD VOOR PRODUKTIE

Paraaf

Status: DEFINITIEF

	Vellingkanten 10+10 mm
	Malzijde (schoonwerk)
V	Malzijde (vuilwerk)
A	Malzijde (wordt in het werk afgewerkt)
	Stortzijde (onbehandeld)
R	Stortzijde (Gerold)
S	Stortzijde (Spanen)
	Spouwankers 6 st/m2

Inhoud	3732 L
Gewicht	9330 KG
Cementsoort	PC
Betonkwaliteit	C35/45
Staalkwaliteit	FE8500
Dekking	25
Milieuklasse	XC3
Oppervlakte	-

F				
E				
D				
C				
B				
A	21-12-06	J.S.		
X	08-12-06	L.S.		
wijz	datum	get.	gec.	

Werk: VZA Amsterdam
Opdr.gever: KBM Katwijk
Onderdeel: Wanden gevel
Aantal: zie VB-WG
schaal 1:35 formaat 420x297

Order: 061756
Princ.wap.: WG117-W
Blad: WG117A

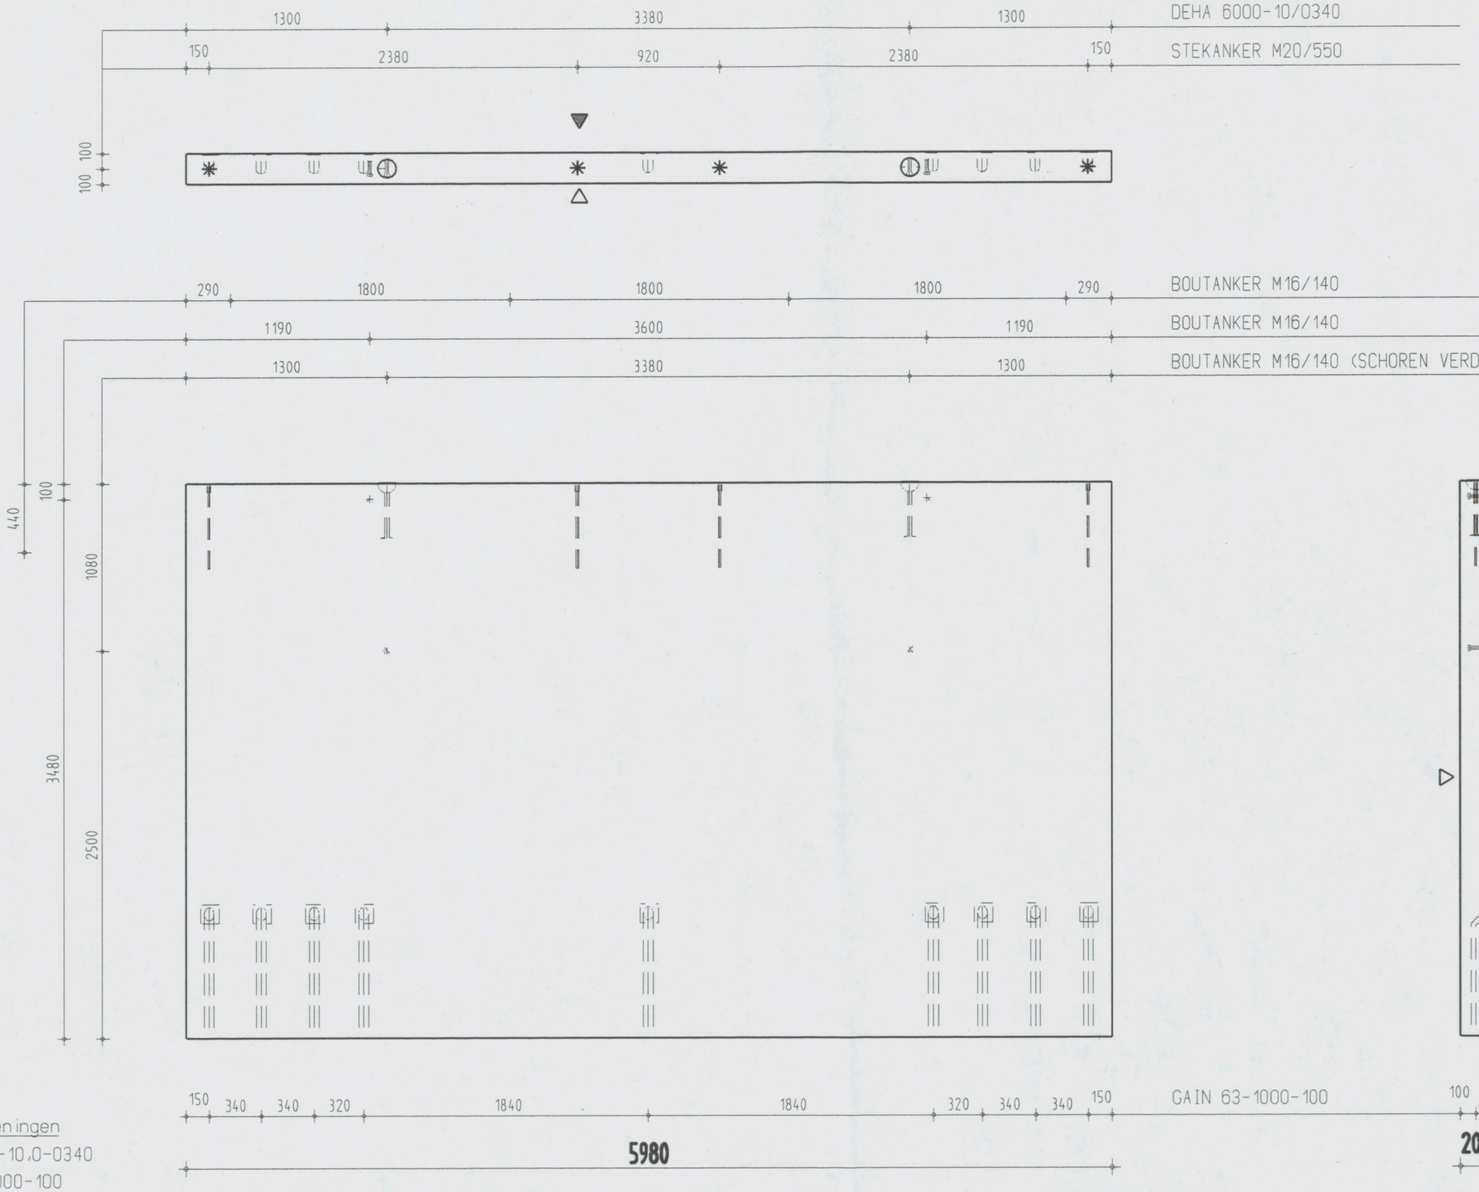

Instortvoorzieningen

2 x DEHA 6000-10,0-0340
9 x GAIN 63-1000-100
8 x BOUTANKER M16/140
4 x STEKANKER M20/550

AKKOORD VOOR PRODUKTIE

Paraaf

Status

DEFINITIEF

- Vellingkanten 10*10 mm
- Malzijde (schoonwerk)
- V Malzijde (vuilwerk)
- A Malzijde (wordt in het werk afgewerkt)
- Stortzijde (onbehandeld)
- R Stortzijde (Gerold)
- S Stortzijde (Spanen)
- Spouwankers 6 st/m2

Inhoud	4282 L
Gewicht	10705 KG
Cementsoort	PC
Betonkwaliteit	C35/45
Staalkwaliteit	FEB500
Dekking	25
Milieuklasse	XC3
Oppervlakte	-

wijz	datum	get.	gec.
F			
E			
D			
C			
B			
A	21-12-06	J.S.	
X	08-12-06	L.S.	

Werk VZA Amsterdam

Opdr.gever KBM Katwijk

Onderdeel Wanden gevel

Aantal zie VB-WG

schaal 1:35 formaat 420x297

Order 061756

Princ.wap. WG118-W

Blad WG118

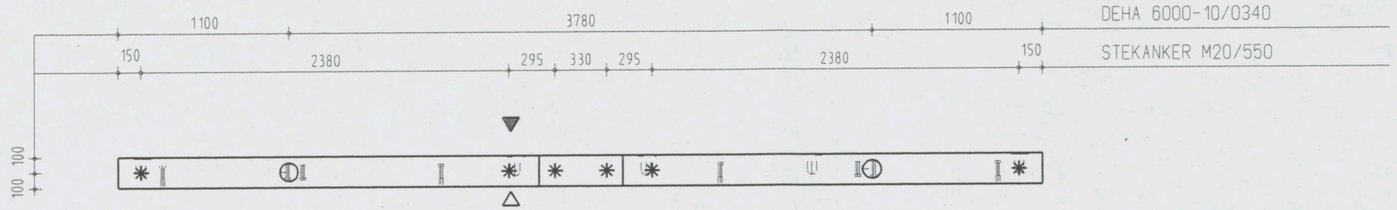

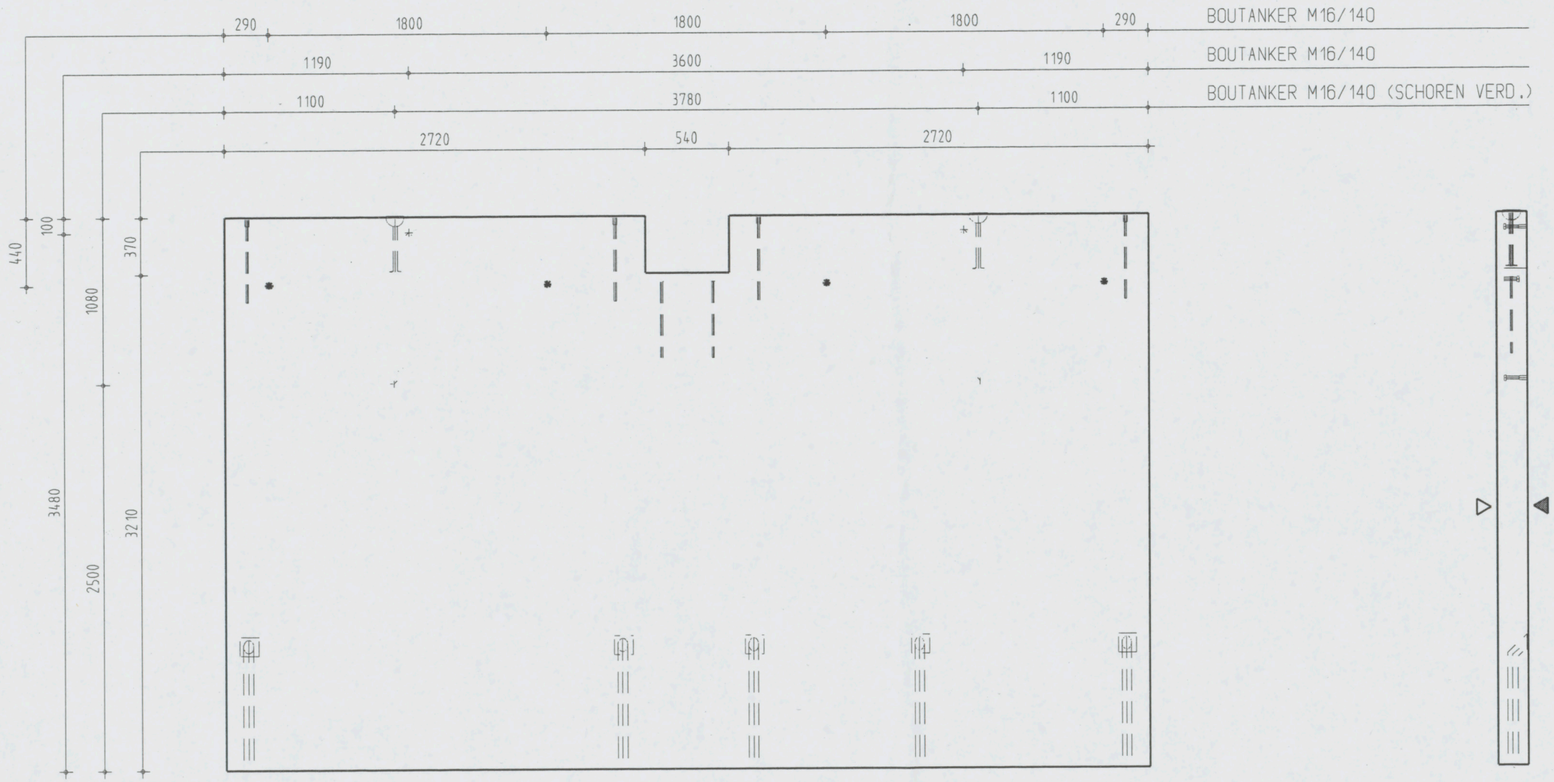

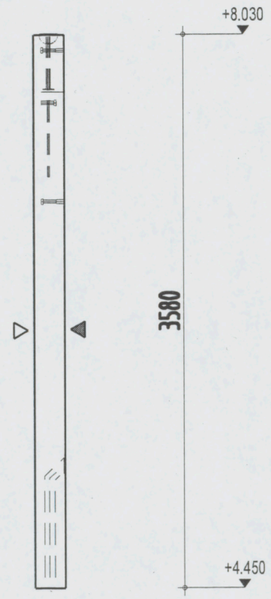

Instortvoorzieningen

2 x DEHA 6000-10,0-0340
5 x GAIN 63-1000-100
8 x BOUTANKER M16/140
6 x STEKANKER M20/550

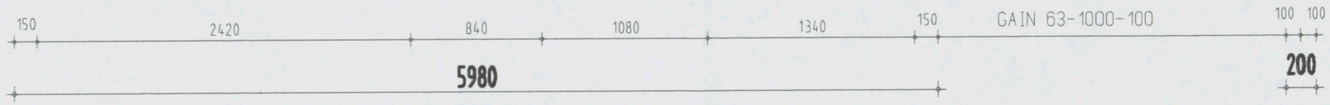

AKKOORD VOOR PRODUKTIE

Paraaf

Status: DEFINITIEF

- Vellingkanten 10+10 mm
- Malzijde (schoonwerk)
- V Malzijde (vuilwerk)
- A Malzijde (wordt in het werk afgewerkt)
- Stortzijde (onbehandeld)
- R Stortzijde (Gerald)
- S Stortzijde (Spanen)
- Spouwankers 6 st/m2

Inhoud	4242 L
Gewicht	10605 KG
Cementsoort	PC
Betonkwaliteit	C35/45
Staalkwaliteit	FE8500
Dekking	25
Milieuklasse	XC3
Oppervlakte	-

wijz	datum	get.	gec.
F			
E			
D			
C			
B	21-12-06	J.S.	
A	13-12-06	L.S.	
X	08-12-06	L.S.	

Werk: VZA Amsterdam
Opdr.gever: KBM Katwijk
Onderdeel: Wanden gevel
Aantal: zie VB-WG
schaal 1:35 formaat 420x297

Order: 061756
Princ.wap.: WG118A-W
Blad: WG118A

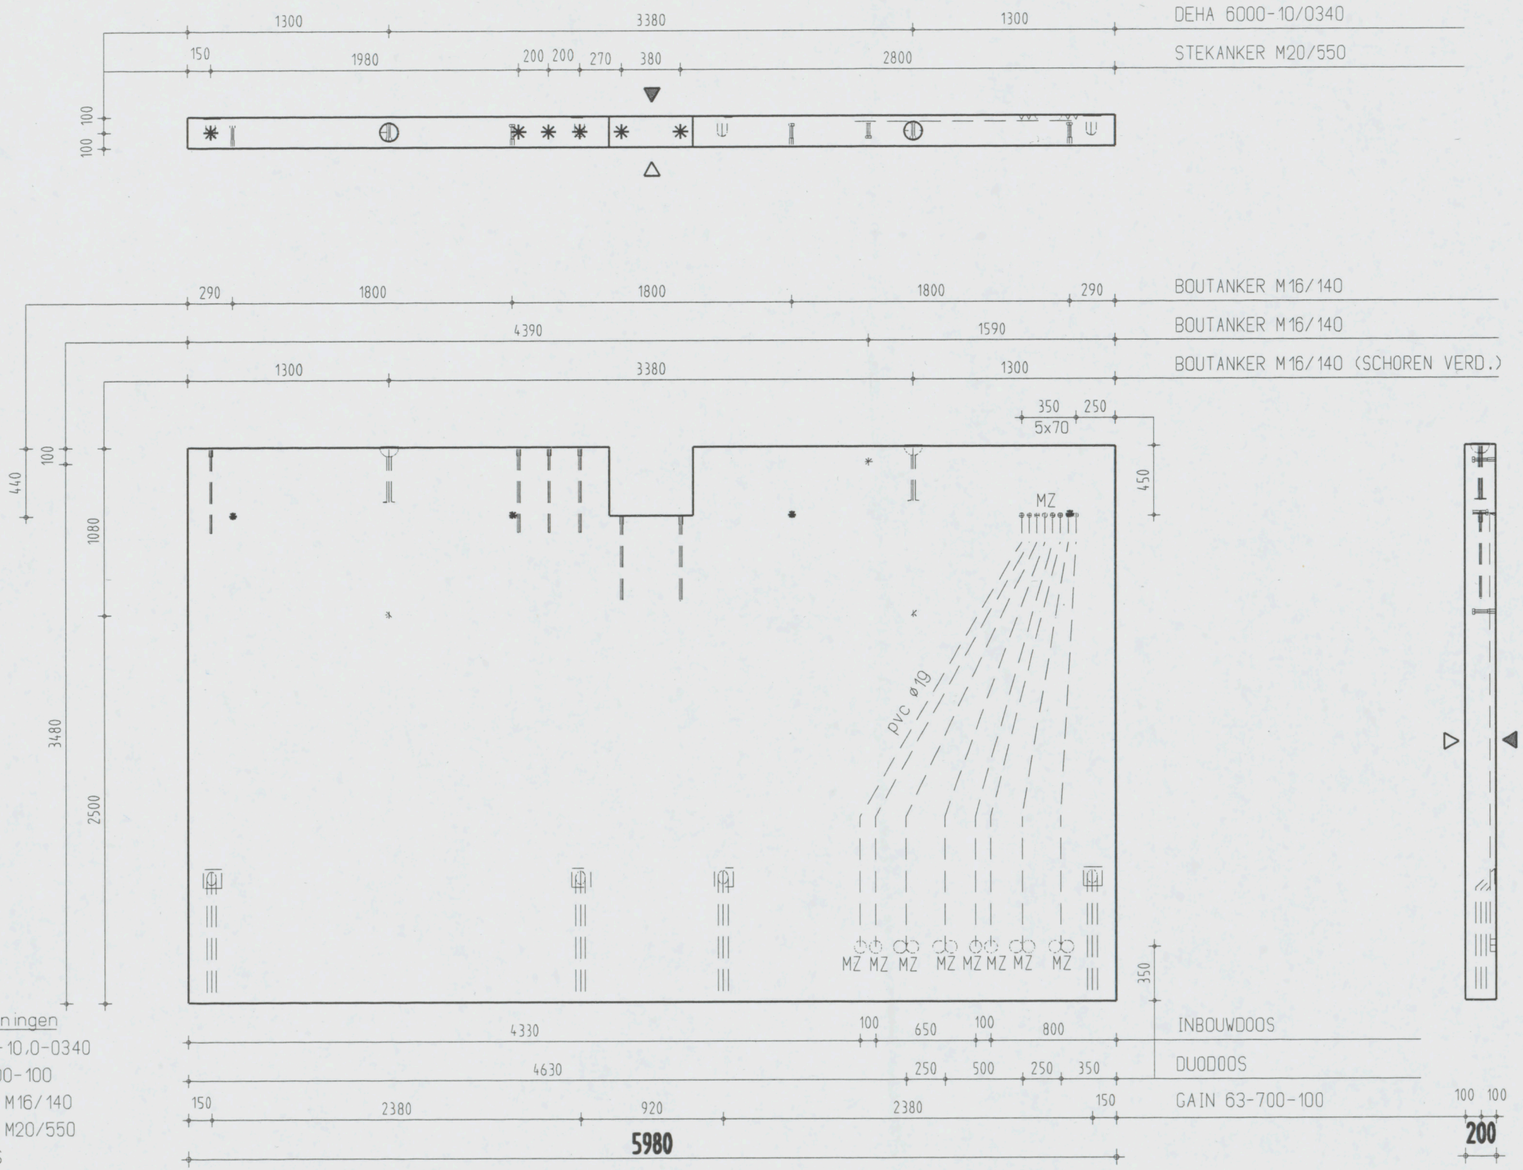

Instortvoorzieningen
- 2 x DEHA 6000-10,0-0340
- 4 x GAIN 63-700-100
- 3 x BOUTANKER M16/140
- 6 x STEKANKER M20/550
- 4 x INBOUWDOOS
- 4 x DUODOOS

AKKOORD VOOR PRODUKTIE

Paraaf

Status

DEFINITIEF

	Vellingkanten	10+10 mm
	Malzijde	(schoonwerk)
V	Malzijde	(vuilwerk)
A	Malzijde	(wordt in het werk afgewerkt)
	Stortzijde	(onbehandeld)
R	Stortzijde	(Gerold)
S	Stortzijde	(Spanen)
	Spouwankers	6 st/m2

Inhoud	4234	L	
Gewicht	10585	KG	
Cementsoort	PC		
Betonkwaliteit	C35/45		
Staalkwaliteit	FEB500		
Dekking	25		
Milieuklasse	XC3		
Oppervlakte	-		

wijz	datum	get.	gec.
F			
E			
D			
C			
B			
A	21-12-06	J.S.	
X	08-12-06	L.S.	

Werk VZA Amsterdam
Opdr.gever KBM Katwijk
Onderdeel Wanden gevel
Aantal zie VB-WG
schaal 1:35 formaat 420x297

Order 061756
Princ.wap. WG118A-W
Blad WG118B

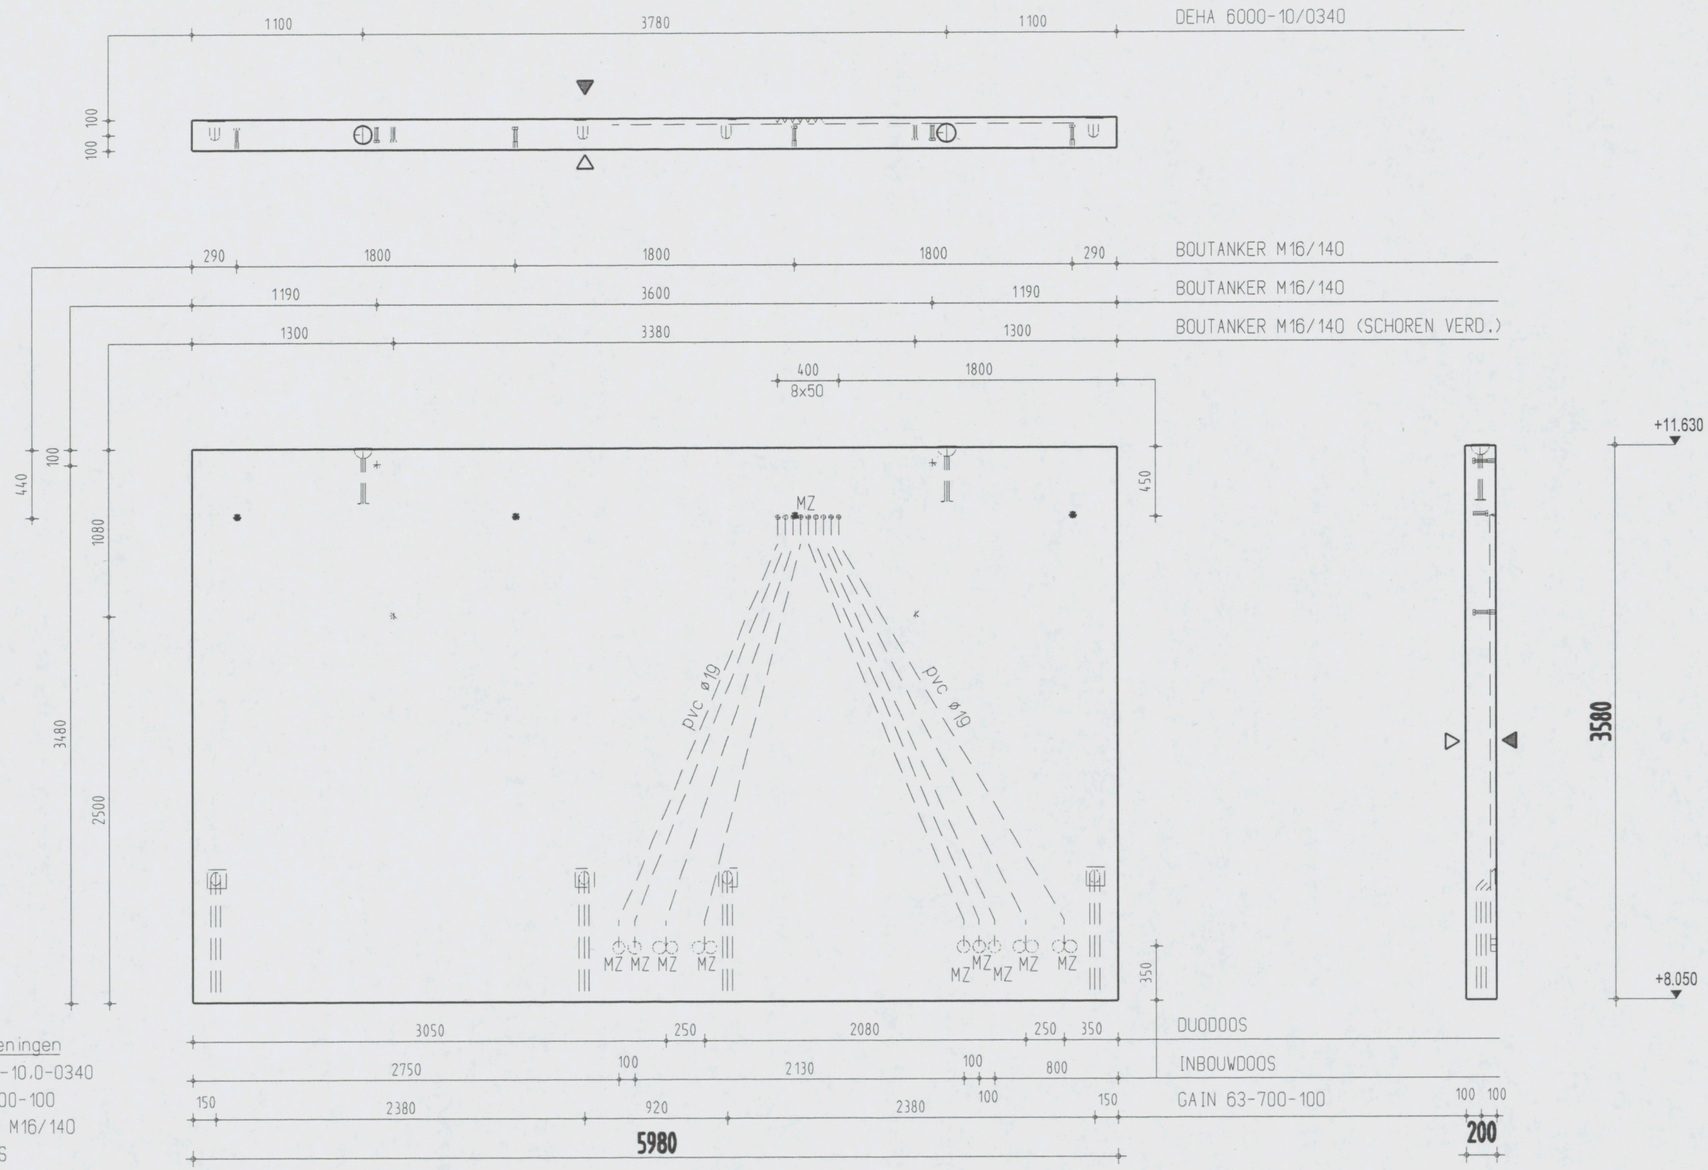

Instortvoorzieningen
2 x DEHA 6000-10,0-0340
4 x GAIN 63-700-100
8 x BOUTANKER M16/140
5 x INBOUWDOOS
4 x DUODOOS

AKKOORD VOOR PRODUKTIE

Paraaf

Status
DEFINITIEF

- Vellingkanten 10+10 mm
- Malzijde (schoonwerk)
- V Malzijde (vuilwerk)
- A Malzijde (wordt in het werk afgewerkt)
- Stortzijde (onbehandeld)
- R Stortzijde (Gerold)
- S Stortzijde (Spanen)
- Spouwankers 6 st/m2

Inhoud	4282 L
Gewicht	10705 KG
Cementsoort	PC
Betonkwaliteit	C35/45
Staalkwaliteit	FEB500
Dekking	25
Milieuklasse	XC3
Oppervlakte	-

wijz	datum	get.	gec.
F			
E			
D			
C			
B			
A	21-12-06	J.S.	
X	08-12-06	L.S.	

Werk VZA Amsterdam
Opdr.gever KBM Katwijk
Onderdeel Wanden gevel
Aantal zie VB-WG
schaal 1:35 formaat 420x297

Order 061756
Princ.wap. WG118-W
Blad WG118C

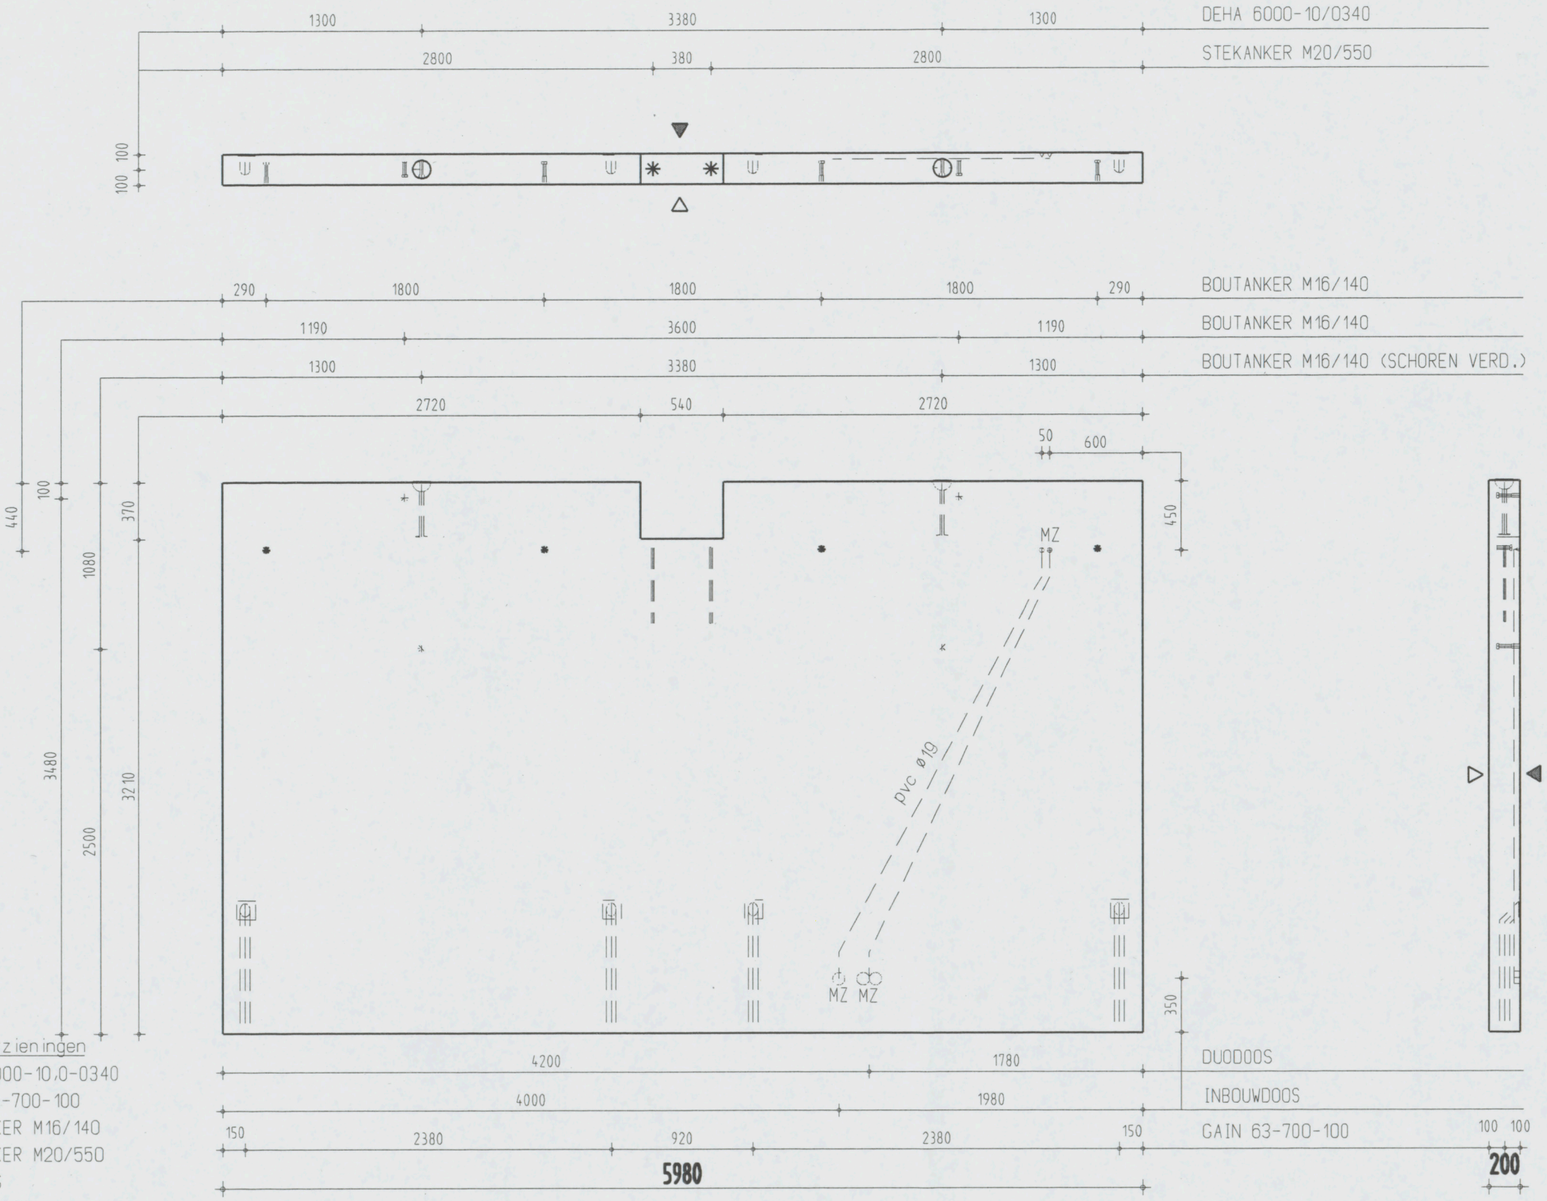

Instortvoorzieningen

2 x DEHA 6000-10/0-0340
4 x GAIN 63-700-100
8 x BOUTANKER M16/140
2 x STEKANKER M20/550
1 x DUODOOS
1 x INBOUWDOOS

AKKOORD VOOR PRODUKTIE

Paraaf

Status

DEFINITIEF

◄ Vellingkanten 10+10 mm
◄ Malzijde (schoonwerk)
◄ V Malzijde (vuilwerk)
◄ A Malzijde (wordt in het werk afgewerkt)
◁ Stortzijde (onbehandeld)
◁ R Stortzijde (Gerold)
◁ S Stortzijde (Spanen)
Spouwankers 6 st/m2

Inhoud	4242 L
Gewicht	10605 KG
Cementsoort	PC
Betonkwaliteit	C35/45
Staalkwaliteit	FEB500
Dekking	25
Milieuklasse	XC3
Oppervlakte	-

wijz	datum	get.	gec
F			
E			
D			
C			
B			
A	21-12-06	J.S.	
X	08-12-06	L.S.	

Werk VZA Amsterdam
Opdr.gever KBM Katwijk
Onderdeel Wanden gevel
Aantal zie VB-WG
schaal 1:35 formaat 420x297

Order 061756
Princ.wap. WG118A-W
Blad WG118D

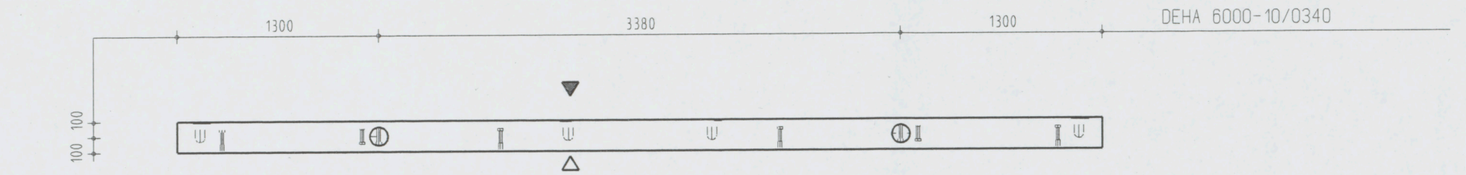

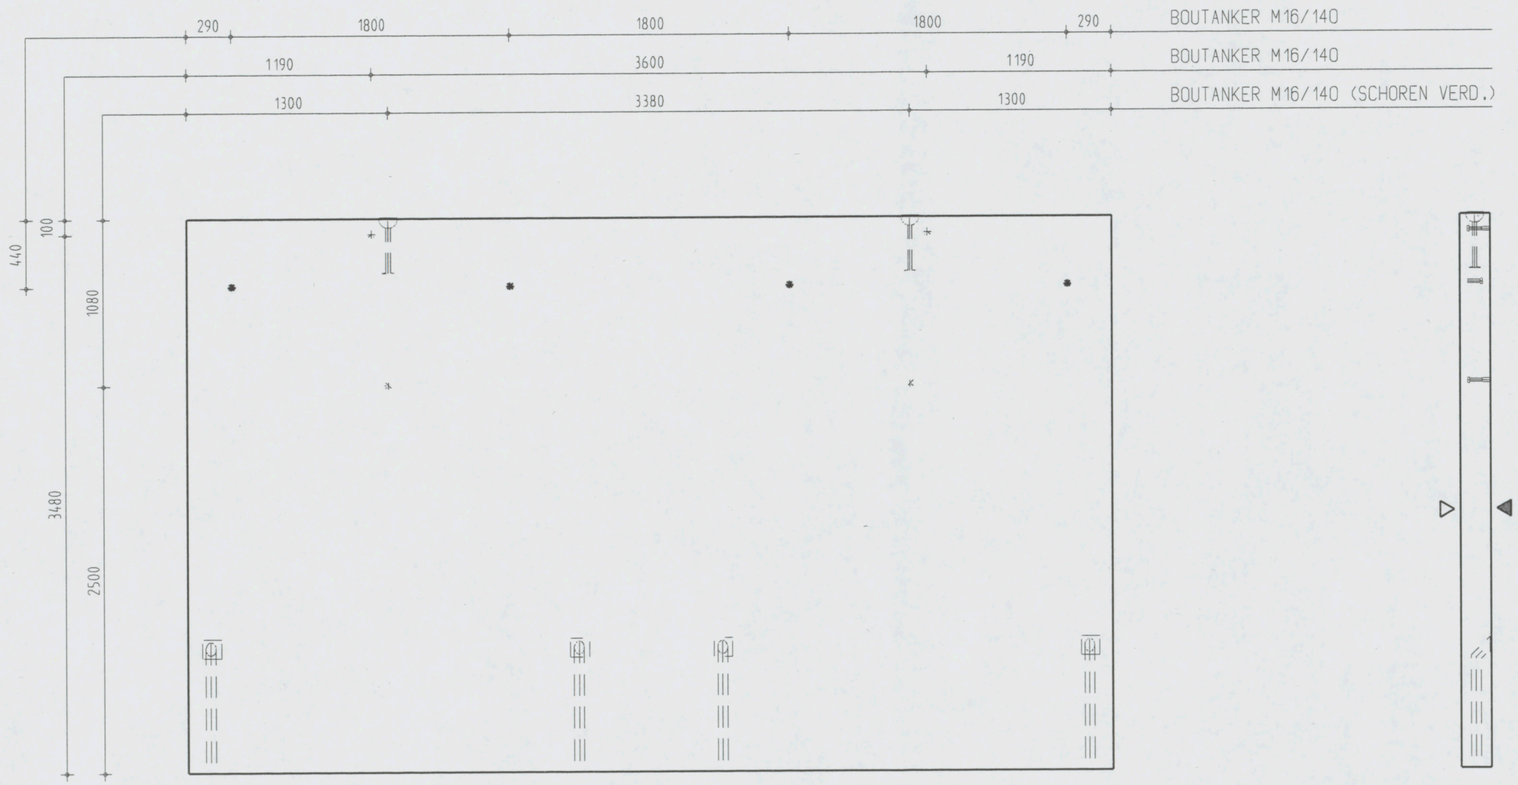

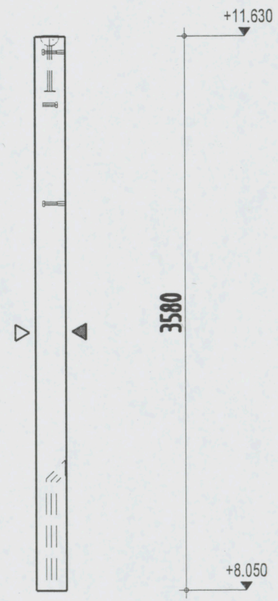

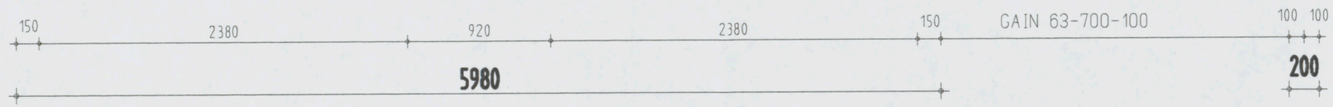

Instortvoorzieningen
2 x DEHA 6000-10.0-0340
4 x GAIN 63-700-100
8 x BOUTANKER M16/140

AKKOORD VOOR PRODUKTIE

Paraaf

Status
DEFINITIEF

- Vellingkanten 10*10 mm
- Malzijde (schoonwerk)
- V Malzijde (vuilwerk)
- A Malzijde (wordt in het werk afgewerkt)
- Stortzijde (onbehandeld)
- R Stortzijde (Gerold)
- S Stortzijde (Spanen)
- Spouwankers 6 st/m2

Inhoud	4282 L
Gewicht	10705 KG
Cementsoort	PC
Betonkwaliteit	C35/45
Staalkwaliteit	FEB500
Dekking	25
Milieuklasse	XC3
Oppervlakte	-

F				
E				
D				
C				
B				
A	21-12-06	J.S.		
X	08-12-06	L.S.		
wijz	datum	get.	gec.	

Werk **VZA Amsterdam**
Opdr.gever **KBM Katwijk**
Onderdeel **Wanden gevel**
Aantal zie VB-WG
schaal 1:35 formaat 420x297

Order **061756**
Princ.wap. **WG118-W**
Blad **WG118E**

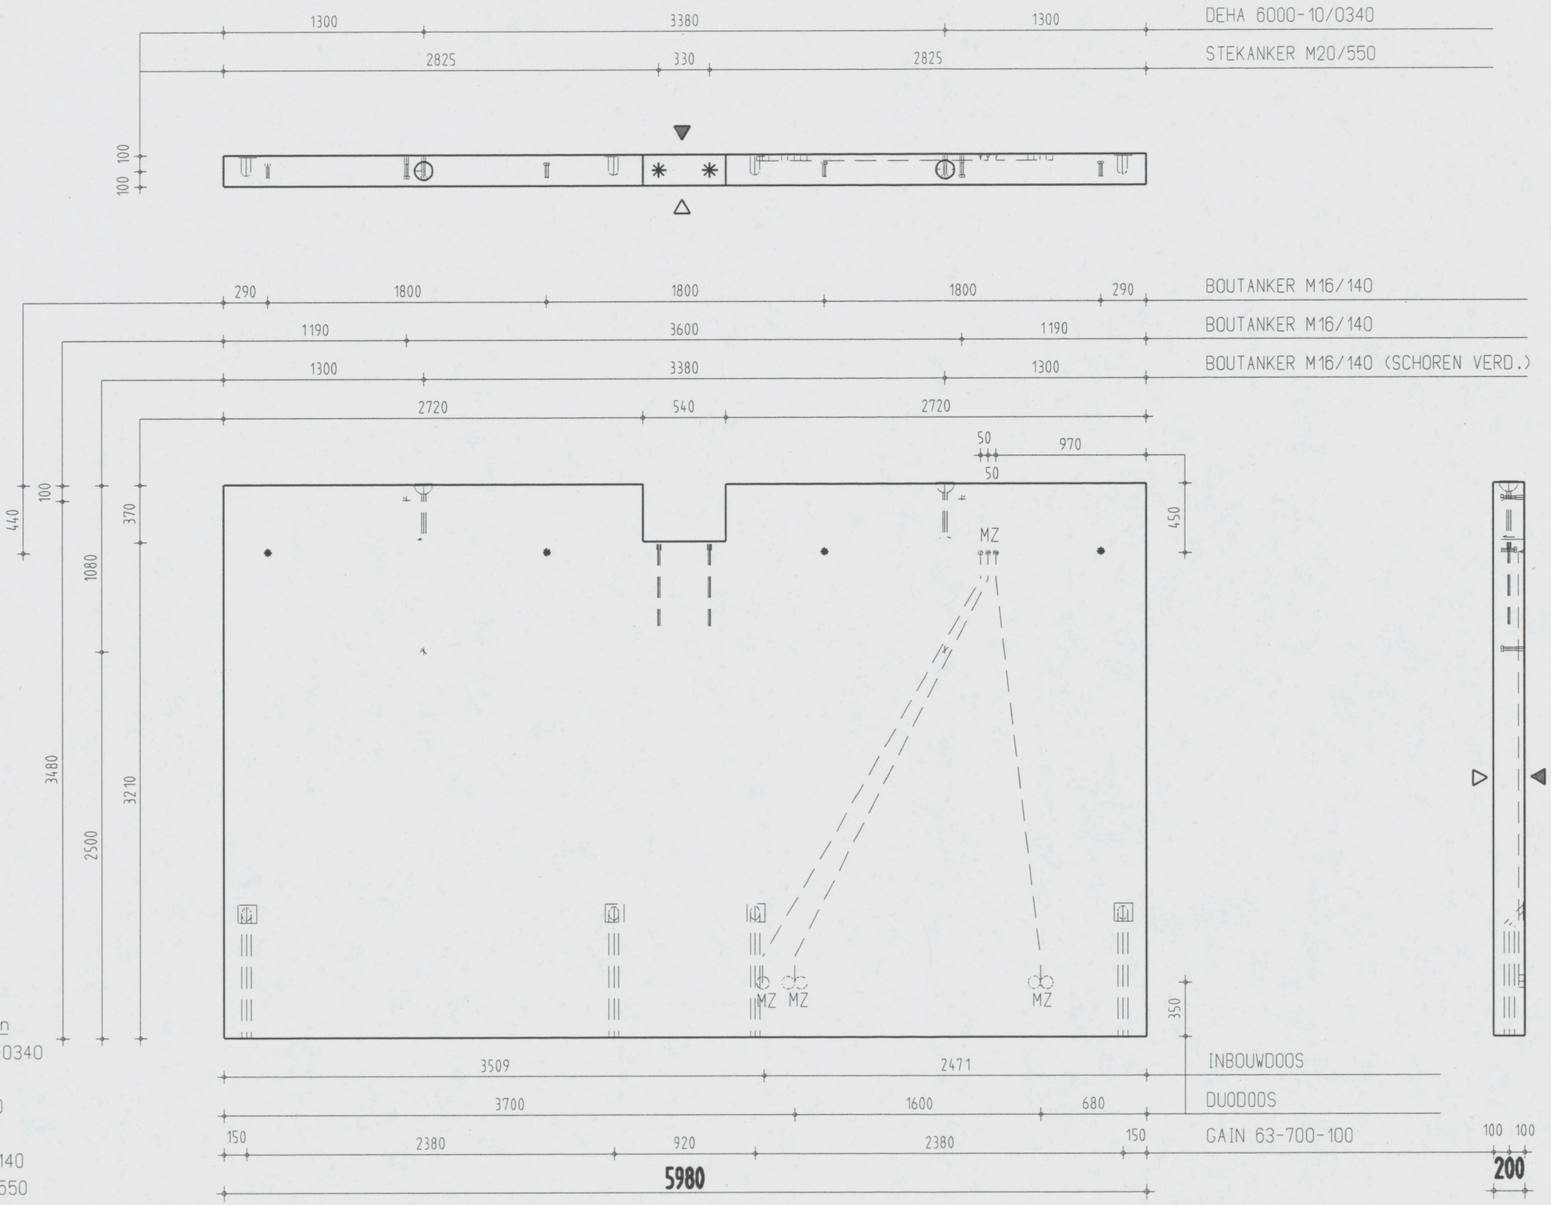

Instortvoorzieningen
- 2 x DEHA 6000-10,0-0340
- 2 x DUODOOS
- 4 x GAIN 63-700-100
- 1 x INBOUWDOOS
- 8 x BOUTANKER M16/140
- 2 x STEKANKER M20/550

AKKOORD VOOR PRODUKTIE

Paraaf

Status

DEFINITIEF

- Vellingkanten 10+10 mm
- Malzijde (schoonwerk)
- V Malzijde (vuilwerk)
- A Malzijde (wordt in het werk afgewerkt)
- Stortzijde (onbehandeld)
- R Stortzijde (Gerold)
- S Stortzijde (Spanen)
- Spouwankers 6 st/m2

Inhoud	4242 L
Gewicht	10605 KG
Cementsoort	PC
Betonkwaliteit	C35/45
Staalkwaliteit	FEB500
Dekking	25
Milieuklasse	XC3
Oppervlakte	-

	wijz	datum	get.	gec
F				
E				
D				
C				
B				
A	21-12-06		J.S.	
X	08-12-06		L.S.	

Werk VZA Amsterdam

Opdr.gever KBM Katwijk

Onderdeel Wanden gevel

Aantal zie VB-WG

schaal 1:35 formaat 420x297

Order 061756

Princ.wap. WG118A-W

Blad WG118F

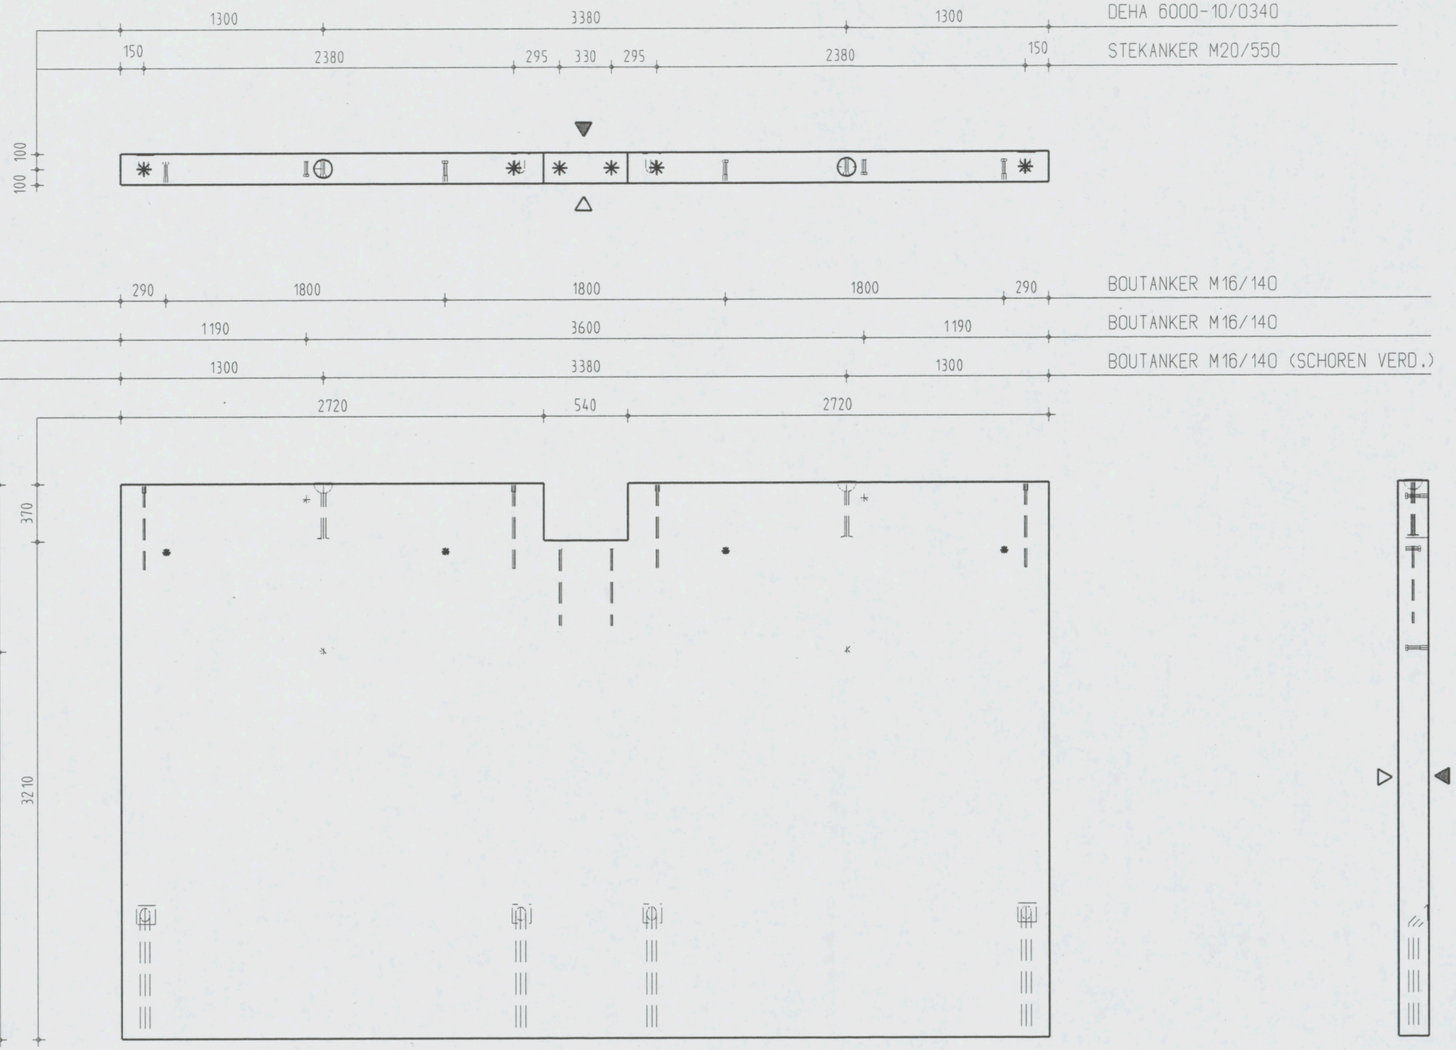

Instortvoorzieningen

2 x DEHA 6000-10,0-0340
4 x GAIN 63-1000-100
8 x BOUTANKER M16/140
6 x STEKANKER M20/550

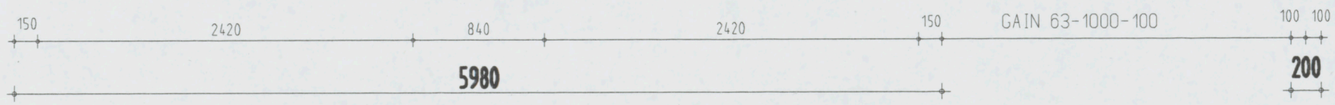

AKKOORD VOOR PRODUKTIE

Paraaf

Status: DEFINITIEF

	Vellingkanten 10+10 mm
	Malzijde (schoonwerk)
V	Malzijde (vuilwerk)
A	Malzijde (wordt in het werk afgewerkt)
	Stortzijde (onbehandeld)
R	Stortzijde (Gerold)
S	Stortzijde (Spanen)
	Spouwankers 6 st/m2

Inhoud	4242 L
Gewicht	10605 KG
Cementsoort	PC
Betonkwaliteit	C35/45
Staalkwaliteit	FEB500
Dekking	25
Milieuklasse	XC3
Oppervlakte	-

wijz	datum	get.	gec.
F			
E			
D			
C			
B	21-12-06	J.S.	
A	13-12-06	L.S.	
X	08-12-06	L.S.	

Werk: VZA Amsterdam
Opdr.gever: KBM Katwijk
Onderdeel: Wanden gevel
Aantal: zie VB-WG
schaal 1:35 formaat 420x297

Order: 061756
Princ.wap.: WG118A-W
Blad: WG118G

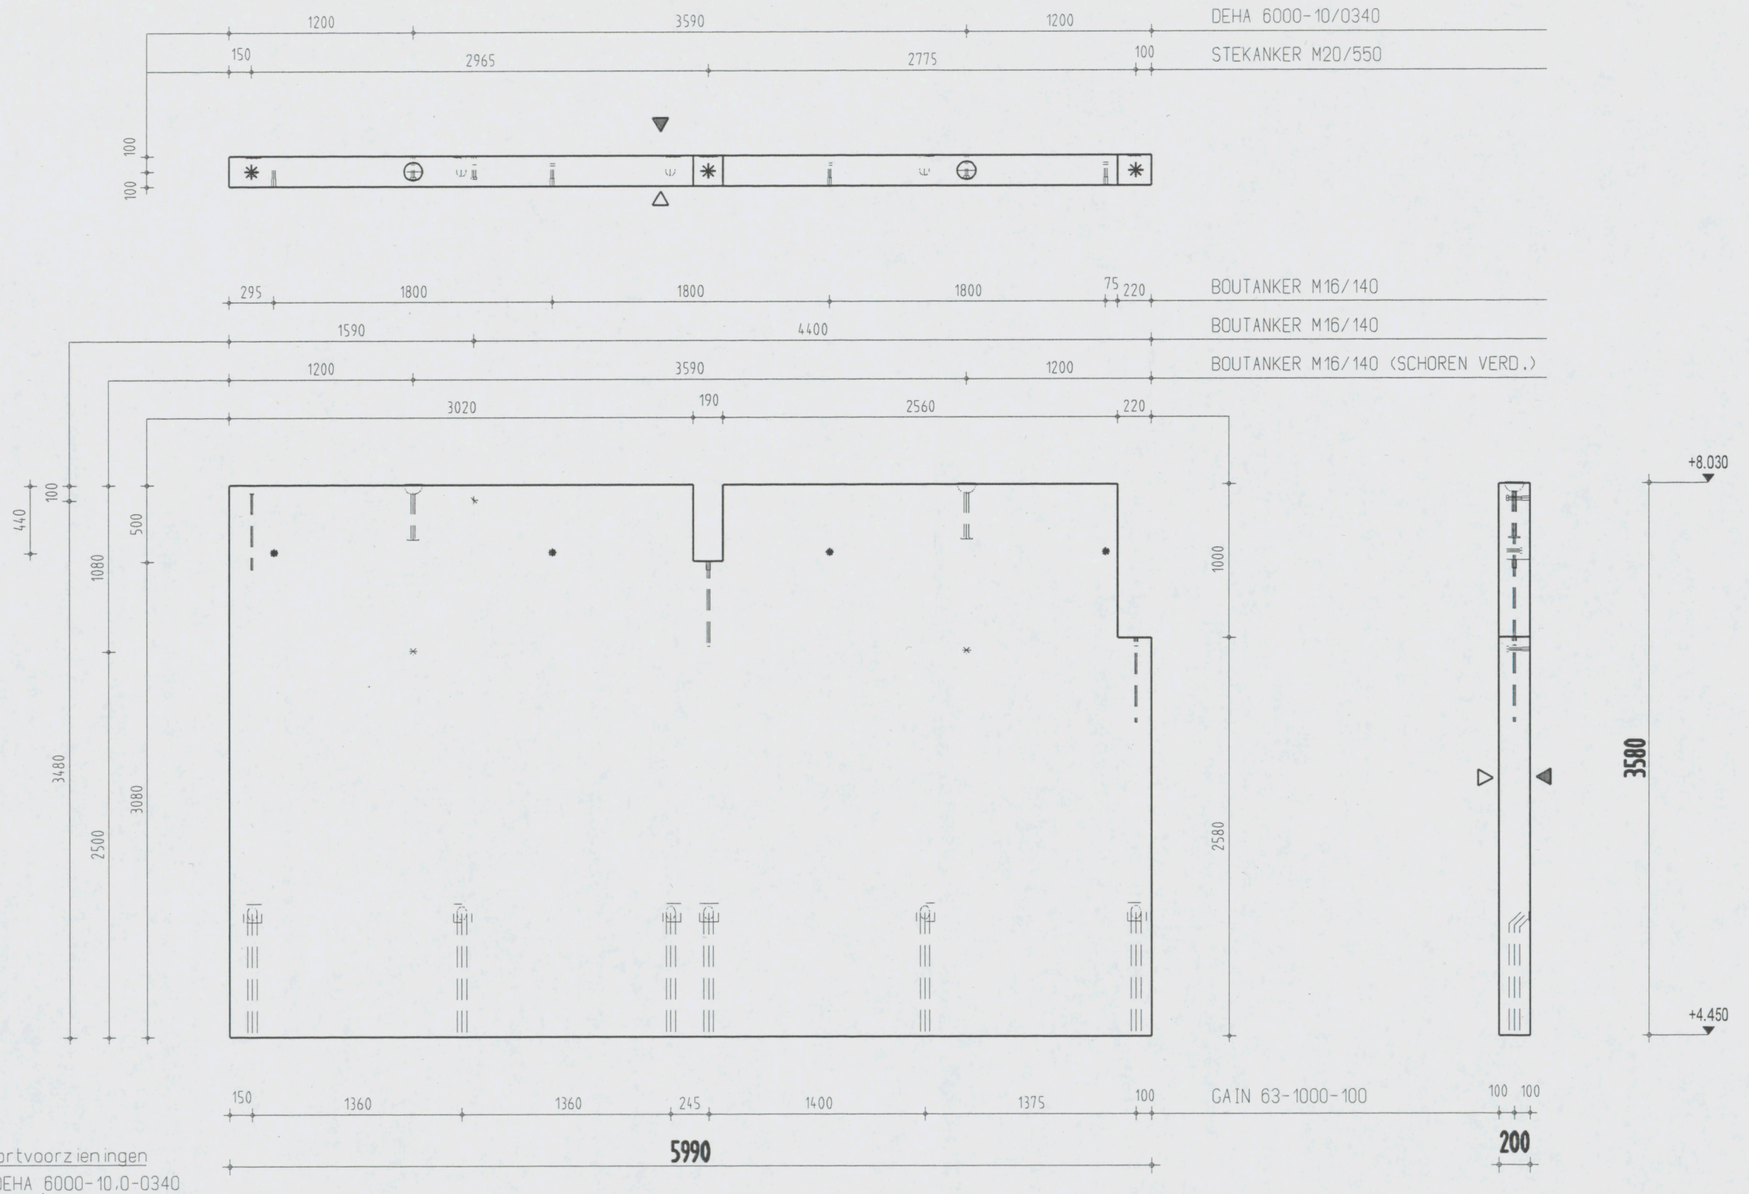

Instortvoorzieningen
2 x DEHA 6000-10.0-0340
6 x GAIN 63-1000-100
7 x BOUTANKER M16/140
3 x STEKANKER M20/550

AKKOORD VOOR PRODUKTIE

Paraaf

Status
DEFINITIEF

Vellingkanten 10+10 mm
Malzijde (schoonwerk)
V Malzijde (vuilwerk)
A Malzijde (wordt in het werk afgewerkt)
Stortzijde (onbehandeld)
R Stortzijde (Gerold)
S Stortzijde (Spanen)
Spouwankers 6 st/m2

Inhoud	4226 L
Gewicht	10565 KG
Cementsoort	PC
Betonkwaliteit	C35/45
Staalkwaliteit	FE8500
Dekking	25
Milieuklasse	XC3
Oppervlakte	-

wijz	datum	get.	gec.
F			
E			
D			
C			
B			
A	21-12-06	J.S.	
X	08-12-06	L.S.	

Werk VZA Amsterdam
Opdr.gever KBM Katwijk
Onderdeel Wanden gevel
Aantal zie VB-WG
schaal 1:35 formaat 420x297

Order 061756
Princ.wap. WG119-W
Blad WG119

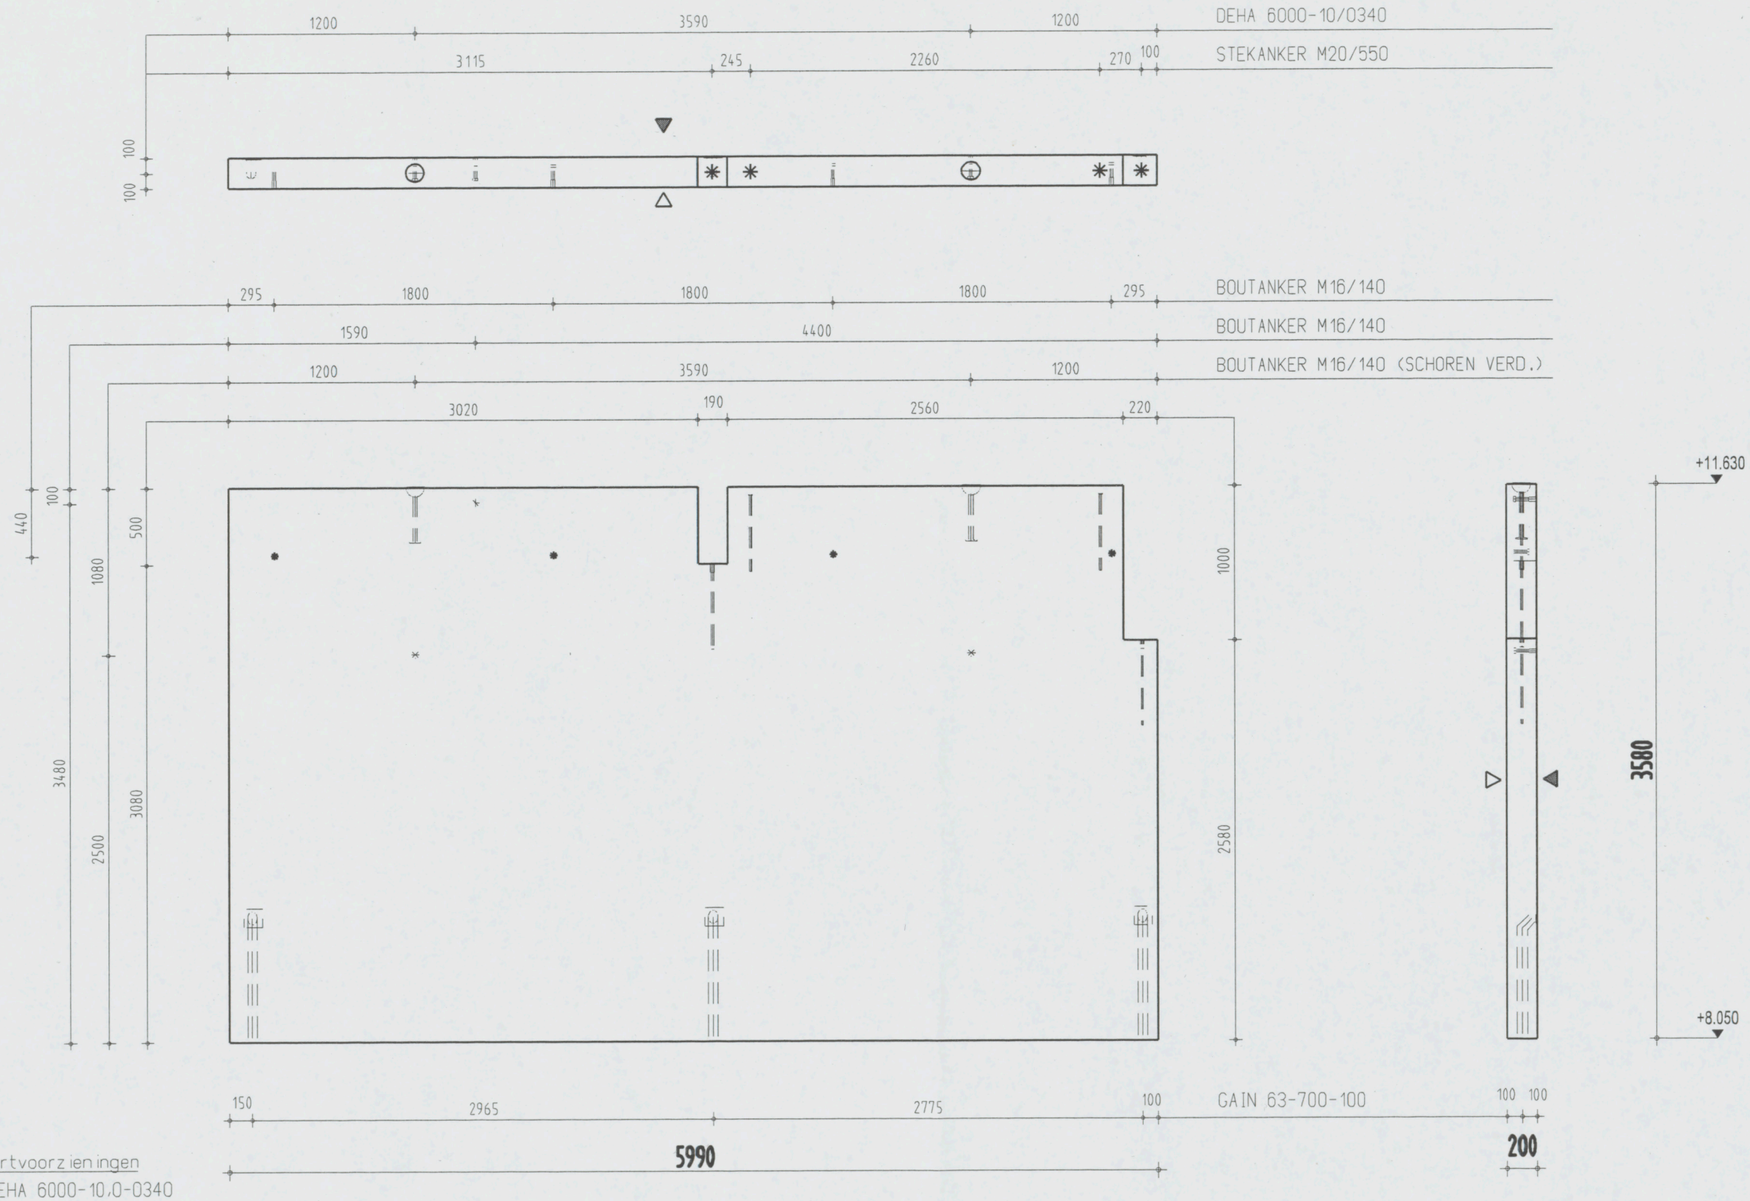

Instortvoorzieningen
2 x DEHA 6000-10,0-0340
3 x GAIN 63-700-100
7 x BOUTANKER M16/140
4 x STEKANKER M20/550

AKKOORD VOOR PRODUKTIE

Paraaf

Status
DEFINITIEF

- Vellingkanten 10+10 mm
- Malzijde (schoonwerk)
- V Malzijde (vuilwerk)
- A Malzijde (wordt in het werk afgewerkt)
- Stortzijde (onbehandeld)
- R Stortzijde (Gerold)
- S Stortzijde (Spanen)
- Spouwankers 6 st/m2

Inhoud	4226 L
Gewicht	10565 KG
Cementsoort	PC
Betonkwaliteit	C35/45
Staalkwaliteit	FEB500
Dekking	25
Milieuklasse	XC3
Oppervlakte	-

wijz	datum	get.	gec.
F			
E			
D			
C			
B			
A	21-12-06	J.S.	
X	08-12-06	L.S.	

Werk VZA Amsterdam
Opdr.gever KBM Katwijk
Onderdeel Wanden gevel
Aantal zie VB-WG
schaal 1:35 formaat 420x297

Order 061756
Princ.wap. WG119-W
Blad WG119A

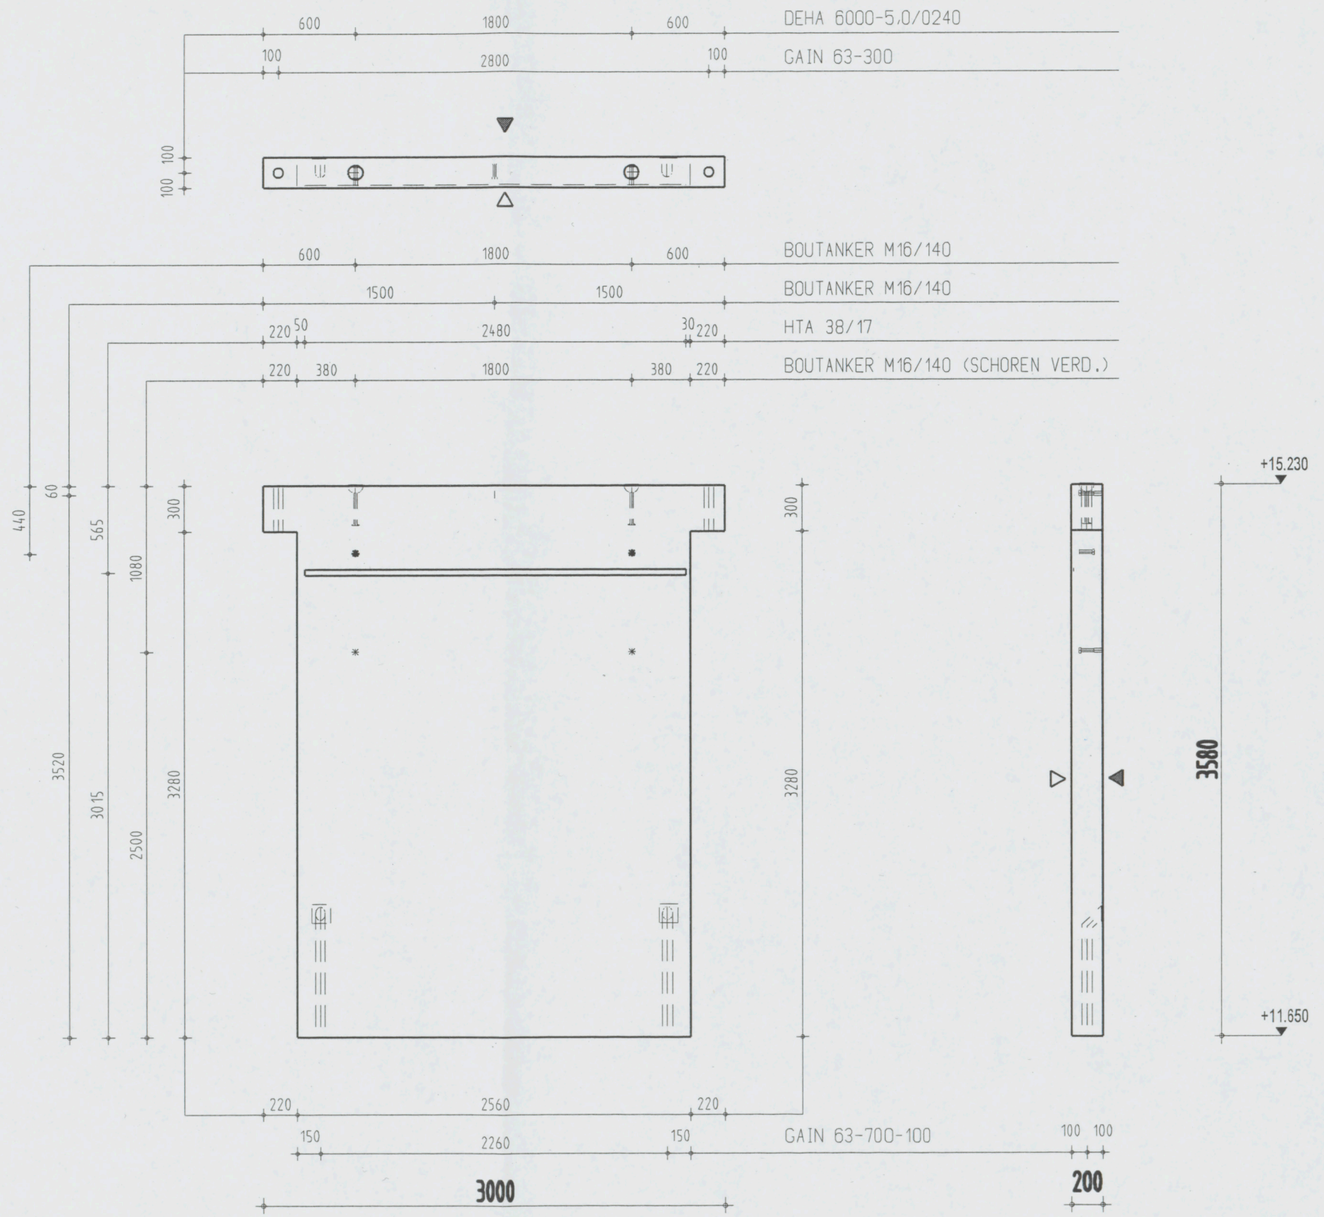

Instortvoorzieningen

2 x DEHA 6000- 5,0-0240
2 x GAIN 63-700-100
2 x GAIN-63-300
5 x BOUTANKER M16/140
1 x HTA 38/17

AKKOORD VOOR PRODUKTIE

Paraaf

Status

DEFINITIEF

- Vellingkanten 10*10 mm
- Malzijde (schoonwerk)
- V Malzijde (vuilwerk)
- A Malzijde (wordt in het werk afgewerkt)
- Stortzijde (onbehandeld)
- R Stortzijde (Gerold)
- S Stortzijde (Spanen)

Spouwankers 6 st/m2

Inhoud	1859	L
Gewicht	4648	KG
Cementsoort	PC	
Betonkwaliteit	C35/45	
Staalkwaliteit	FEB500	
Dekking	25	
Milieuklasse	XC3	
Oppervlakte	-	

wijz	datum	get.	gec
F			
E			
D			
C			
B			
A	21-12-06	J.S.	
X	08-12-06	L.S.	

Werk VZA Amsterdam
Opdr.gever KBM Katwijk
Onderdeel Wanden gevel
Aantal zie VB-WG
schaal 1:35 formaat 420x297

Order 061756
Princ.wap. WG120-W
Blad WG120

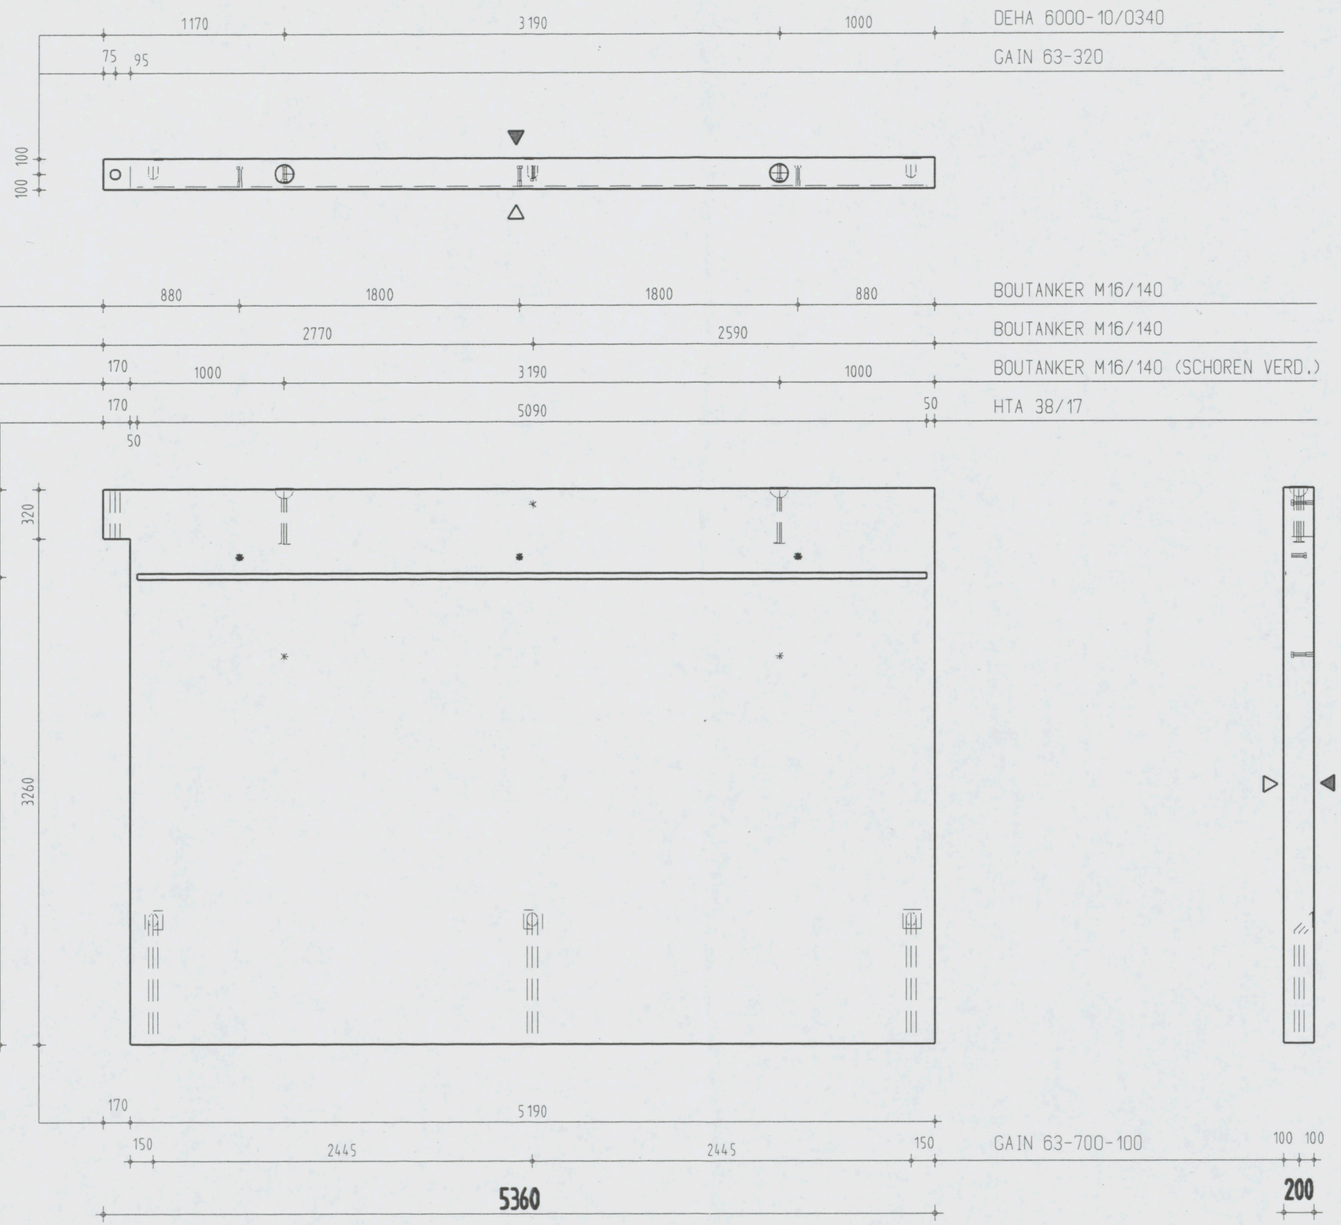

Instortvoorzieningen
2 x DEHA 6000-10,0-0340
3 x GAIN 63-700-100
1 x GAIN-63-320
6 x BOUTANKER M16/140

AKKOORD VOOR PRODUKTIE

Paraaf

Status
DEFINITIEF

◄ Vellingkanten 10*10 mm
◄ Malzijde (schoonwerk)
◄V Malzijde (vuilwerk)
◄A Malzijde (wordt in het werk afgewerkt)
◁ Stortzijde (onbehandeld)
◁R Stortzijde (Gerold)
◁S Stortzijde (Spanen)
Spouwankers 6 st/m2

Inhoud	3727 L
Gewicht	9318 KG
Cementsoort	PC
Betonkwaliteit	C35/45
Staalkwaliteit	FE8500
Dekking	25
Milieuklasse	XC3
Oppervlakte	-

wijz	datum	get.	gec.
F			
E			
D			
C			
B			
A	21-12-06	J.S.	
X	08-12-06	L.S.	

Werk VZA Amsterdam
Opdr.gever KBM Katwijk
Onderdeel Wanden gevel
Aantal zie VB-WG
schaal 1:35 formaat 420x297

Order 061756
Princ.wap. WG121-W
Blad WG121

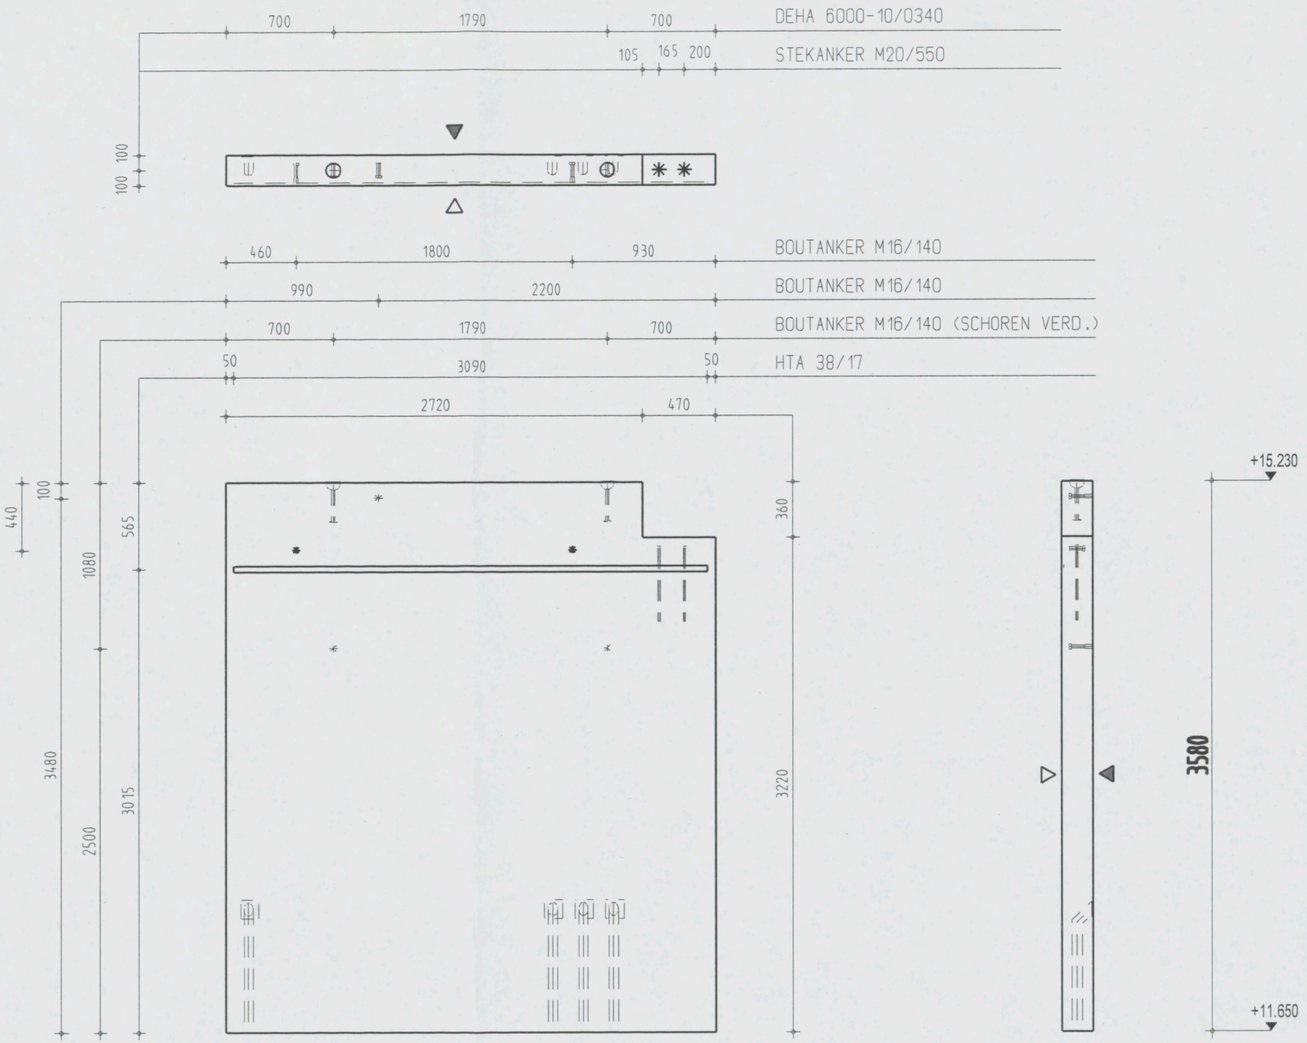

Instortvoorzieningen
2 x DEHA 6000- 5.0-0240
4 x GAIN 63-700-100
5 x BOUTANKER M16/140
2 x STEKANKER M20/550

AKKOORD VOOR PRODUKTIE

Paraaf

Status
DEFINITIEF

◀ Vellingkanten 10+10 mm
◀◀ Malzijde (schoonwerk)
◀◀V Malzijde (vuilwerk)
◀◀A Malzijde (wordt in het werk afgewerkt)
△◁ Stortzijde (onbehandeld)
△◁R Stortzijde (Gerold)
△◁S Stortzijde (Spanen)
Spouwankers 6 st/m2

Inhoud	2250 L
Gewicht	5625 KG
Cementsoort	PC
Betonkwaliteit	C35/45
Staalkwaliteit	FEB500
Dekking	25
Milieuklasse	XC3
Oppervlakte	-

wijz	datum	get.	gec.
F			
E			
D			
C			
B			
A	21-12-06	J.S.	
X	08-12-06	L.S.	

Werk VZA Amsterdam
Opdr.gever KBM Katwijk
Onderdeel Wanden gevel
Aantal zie VB-WG
schaal 1:35 formaat 420x297

Order 061756
Princ.wap. WG122-W
Blad WG122

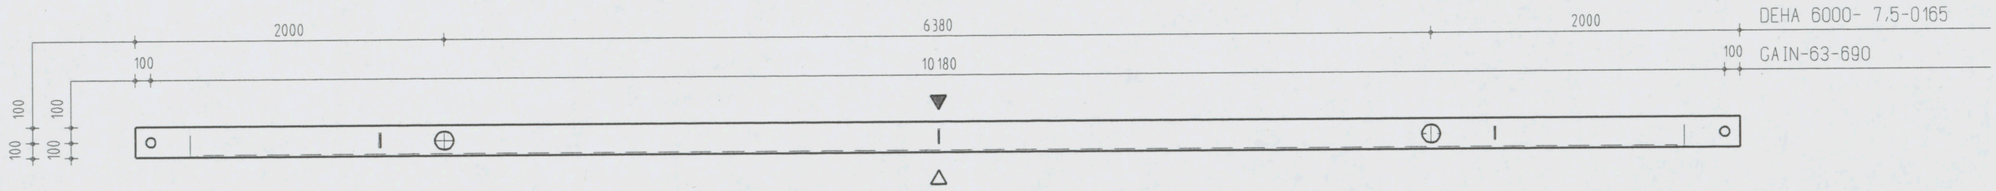

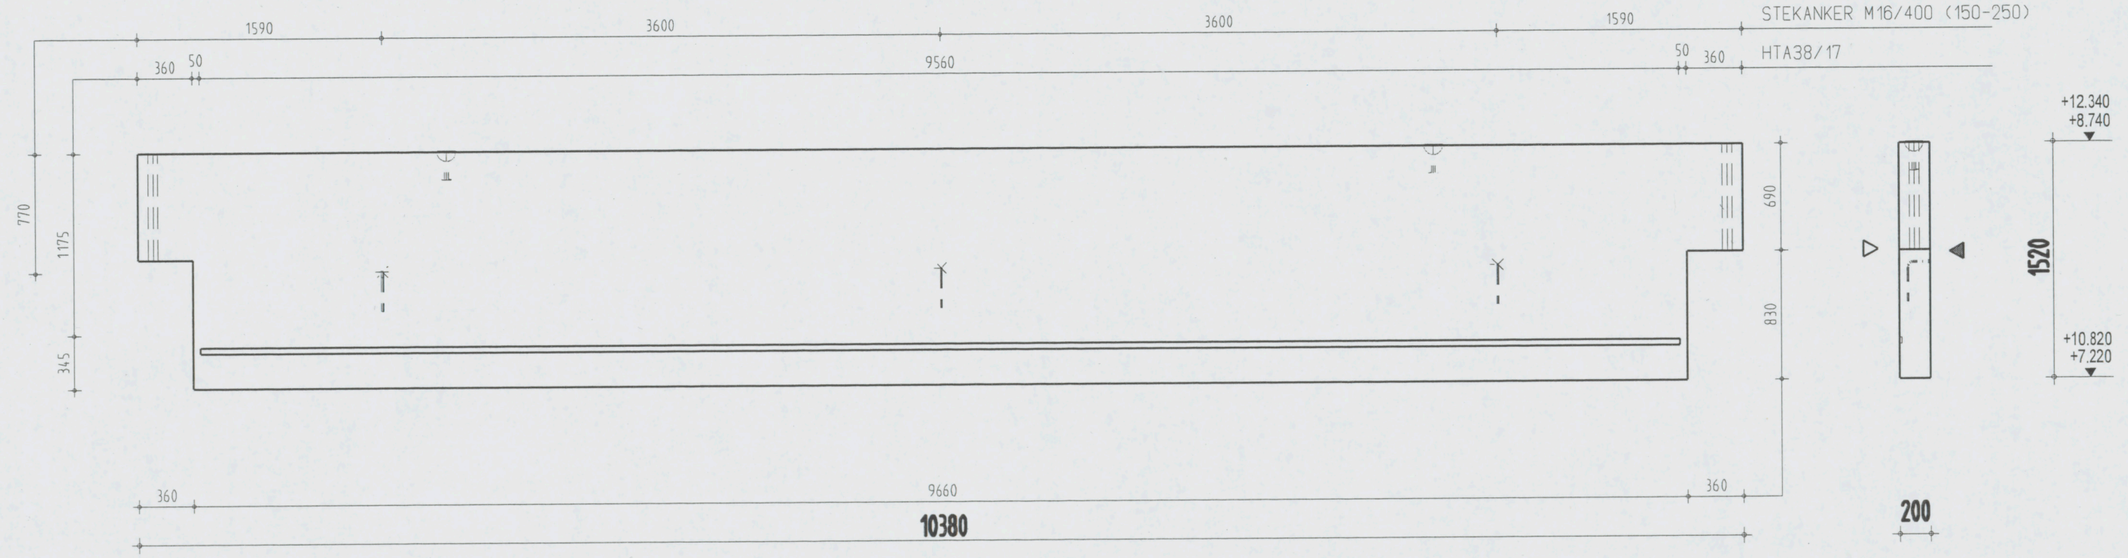

Instortvoorzieningen

2 x DEHA 6000- 7,5-0165

2 x GAIN-63-690

3 x STEKANKER M16/400 (150-250)

AKKOORD VOOR PRODUKTIE

Paraaf

Status

DEFINITIEF

◀ Vellingkanten 10+10 mm
◀ Malzijde (schoonwerk)
◀V Malzijde (vuilwerk)
◀A Malzijde (wordt in het werk afgewerkt)
◁ Stortzijde (onbehandeld)
◁R Stortzijde (Gerold)
◁S Stortzijde (Spanen)
Spouwankers 6 st/m2

Inhoud	3036 L
Gewicht	7590 KG
Cementsoort	PC
Betonkwaliteit	C35/45
Staalkwaliteit	FE8500
Dekking	25
Milieuklasse	XC3
Oppervlakte	-

F				
E				
D				
C				
B				
A	21-12-06	J.S.		
X	08-12-06	A.K.		
wijz	datum	get.	gec.	

Werk VZA Amsterdam

Opdr.gever KBM Katwijk

Onderdeel Wanden gevel

Aantal zie VB-WG

schaal 1:35 formaat 420x297

Order 061756

Princ.wap. WG123-W

Blad WG123

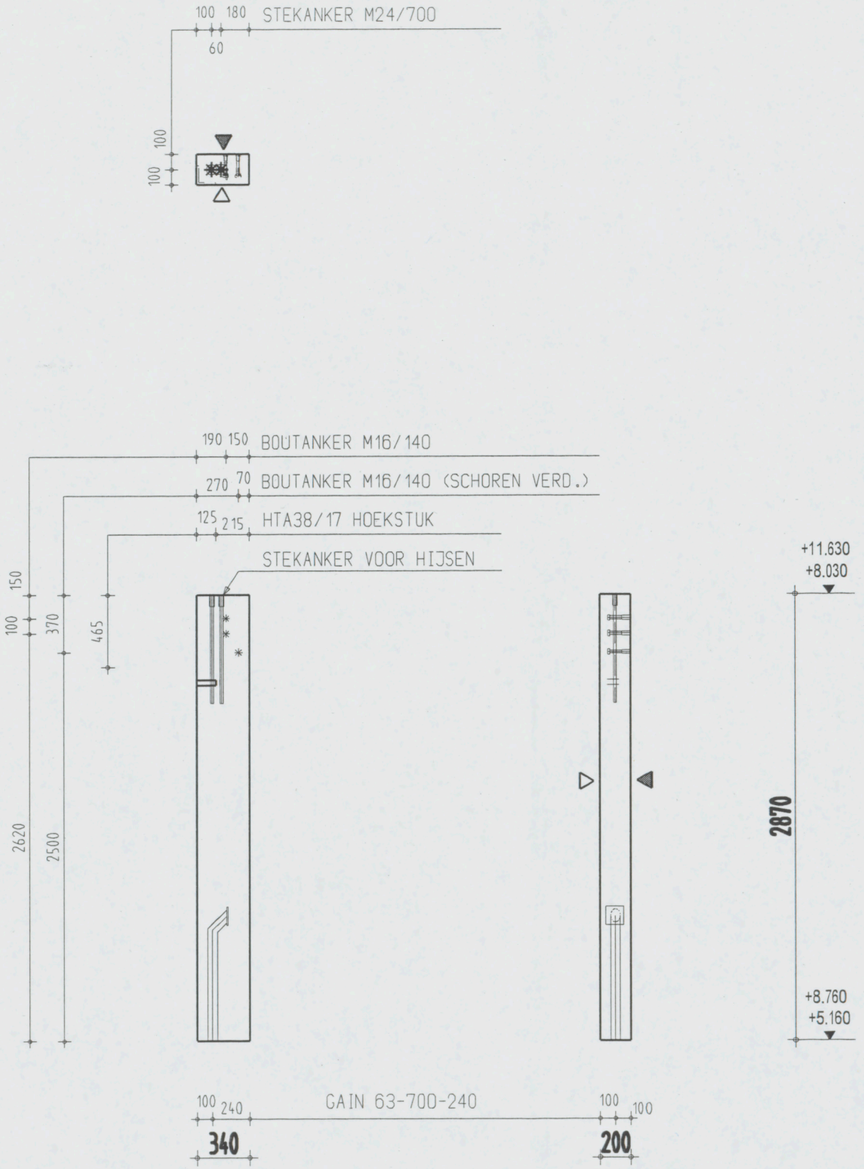

Instortvoorzieningen

1 x GAIN 63-700-240
3 x BOUTANKER M16/140
2 x STEKANKER M24/700
1 x HTA 38/17 HOEKSTUK

AKKOORD VOOR PRODUKTIE

Paraaf

Status

DEFINITIEF

◄	Vellingkanten 10*10 mm	Inhoud	195 L
◄◄	Malzijde (schoonwerk)	Gewicht	488 KG
◄◄ V	Malzijde (vuilwerk)	Cementsoort	PC
◄◄ A	Malzijde (wordt in het werk afgewerkt)	Betonkwaliteit	C35/45
△	Stortzijde (onbehandeld)	Staalkwaliteit	FEB500
△ R	Stortzijde (Gerold)	Dekking	25
△ S	Stortzijde (Spanen)	Milieuklasse	XC3
	Spouwankers 6 st/m2	Oppervlakte	-

wijz	datum	get.	gec
F			
E			
D			
C			
B			
A	21-12-06	G.K.	
X	08-12-06	A.K.	

Werk VZA Amsterdam
Opdr.gever KBM Katwijk
Onderdeel Wanden gevel
Aantal zie VB-WG
schaal 1:35 formaat 420x297

Order 061756
Princ.wap. WG136-W
Blad WG124

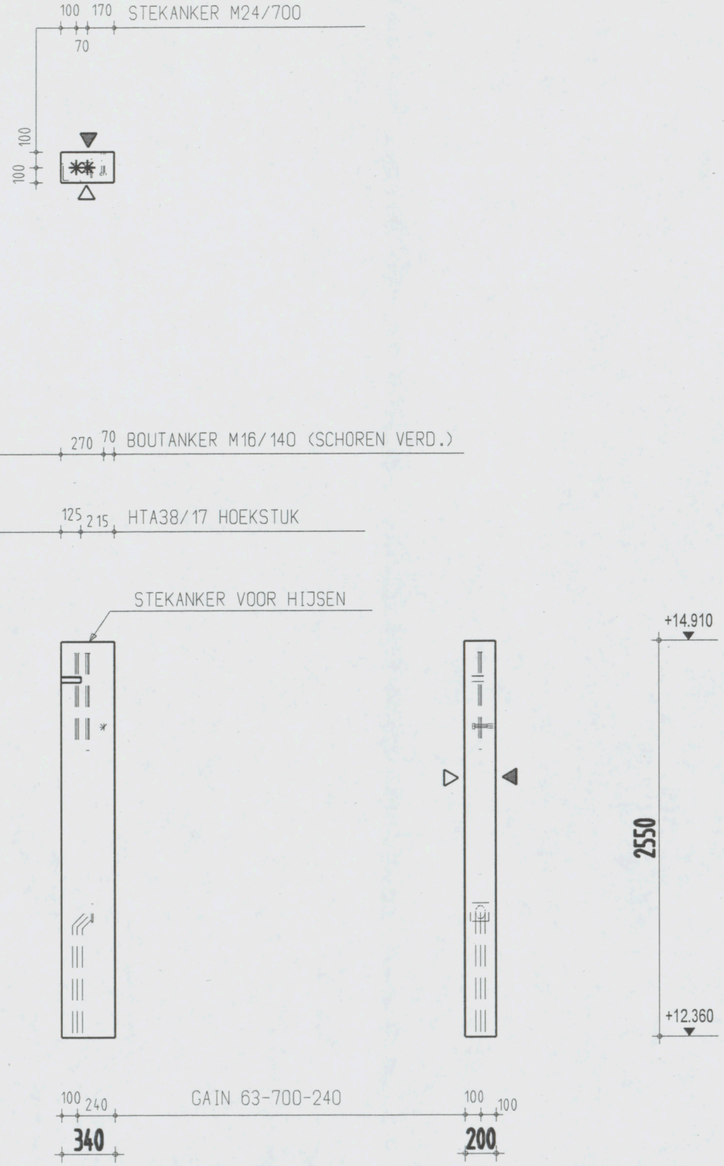

Instortvoorzieningen

1x GAIN 63-700-240
1x BOUTANKER M16/140
2x STEKANKER M24/700
1x HTA 38/17 HOEKSTUK

AKKOORD VOOR PRODUKTIE

Paraaf

Status

DEFINITIEF

Vellingkanten 10+10 mm
Malzijde (schoonwerk)
V Malzijde (vuilwerk)
A Malzijde (wordt in het werk afgewerkt)
Stortzijde (onbehandeld)
R Stortzijde (Gerold)
S Stortzijde (Spanen)
Spouwankers 6 st/m2

Inhoud	174 L
Gewicht	435 KG
Cementsoort	PC
Betonkwaliteit	C35/45
Staalkwaliteit	FE8500
Dekking	25
Milieuklasse	XC3
Oppervlakte	-

F				
E				
D				
C				
B				
A	21-12-06	G.K.		
X	08-12-06	M.K.		
wijz	datum	get.	gec.	

Werk VZA Amsterdam
Opdr.gever KBM Katwijk
Onderdeel Wanden gevel
Aantal zie VB-WG
schaal 1:35 formaat 420x297

Order 061756
Princ.wap. WG136-W
Blad WG 124A

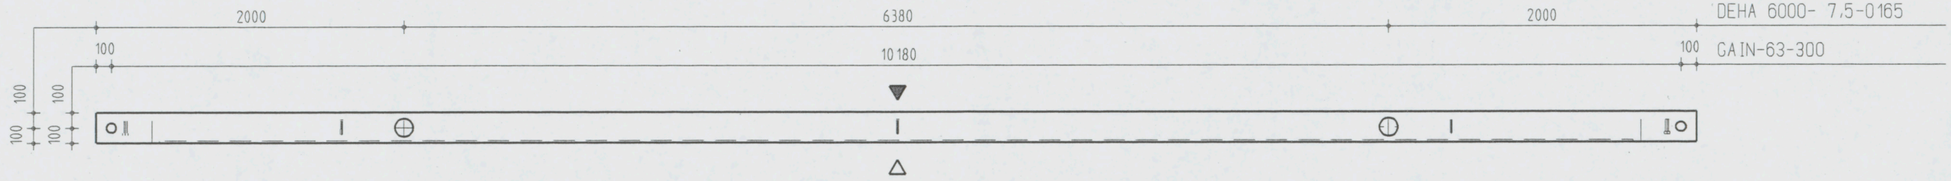

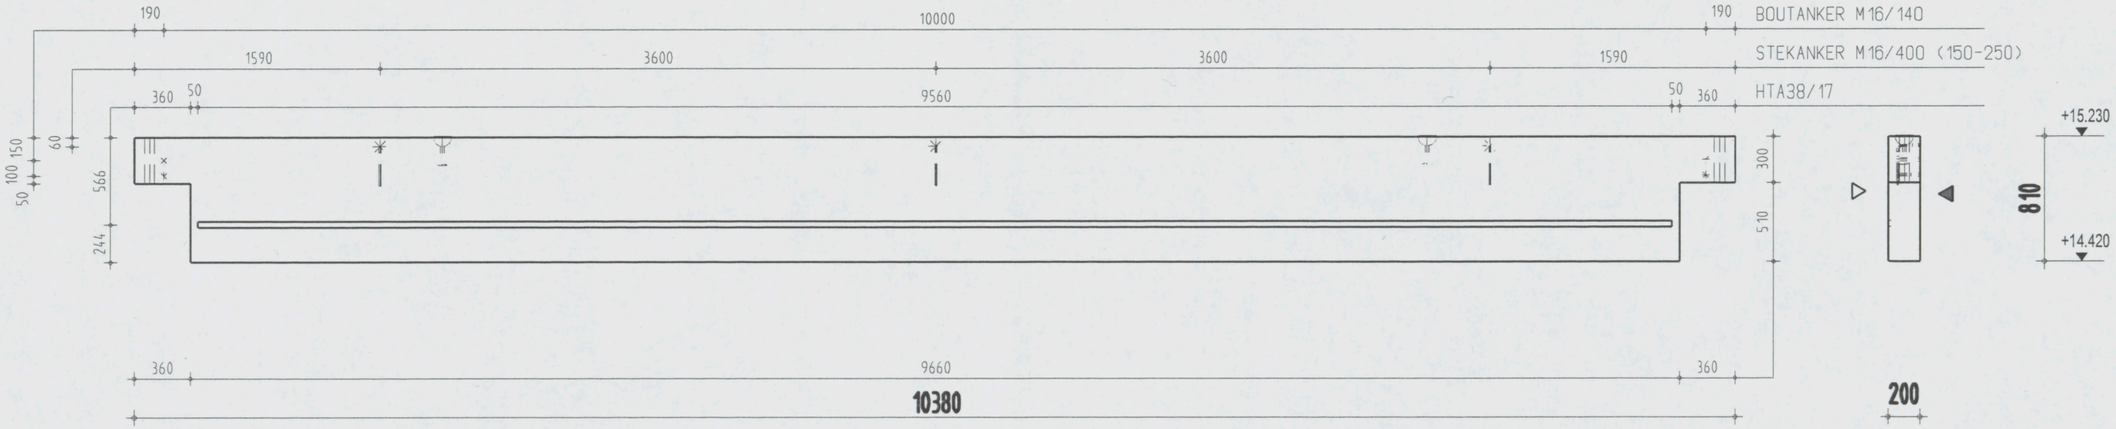

Instortvoorzieningen

2 x DEHA 6000- 7,5-0165
2 x GAIN-63-300
3 x STEKANKER M16/400 (150-250)
2 x BOUTANKER M16/140

AKKOORD VOOR PRODUKTIE

Paraaf

Status

DEFINITIEF

◀	Vellingkanten 10+10 mm	
◀	Malzijde (schoonwerk)	
◀V	Malzijde (vuilwerk)	
◀A	Malzijde (wordt in het werk afgewerkt)	
◁	Stortzijde (onbehandeld)	
◁R	Stortzijde (Gerold)	
◁S	Stortzijde (Spanen)	
	Spouwankers	6 st/m2

Inhoud	1608 L
Gewicht	4020 KG
Cementsoort	PC
Betonkwaliteit	C35/45
Staalkwaliteit	FEB500
Dekking	25
Milieuklasse	XC3
Oppervlakte	-

F				
E				
D				
C				
B				
A	21-12-06	L.S.		
X	08-12-06	A.K.		
wijz	datum	get.	gec.	

Werk **VZA Amsterdam**

Opdr.gever **KBM Katwijk**

Onderdeel **Wanden gevel**

Aantal zie VB-WG

schaal 1:35 formaat 420x297

Order **061756**

Princ.wap. **WG125-W**

Blad **WG125**

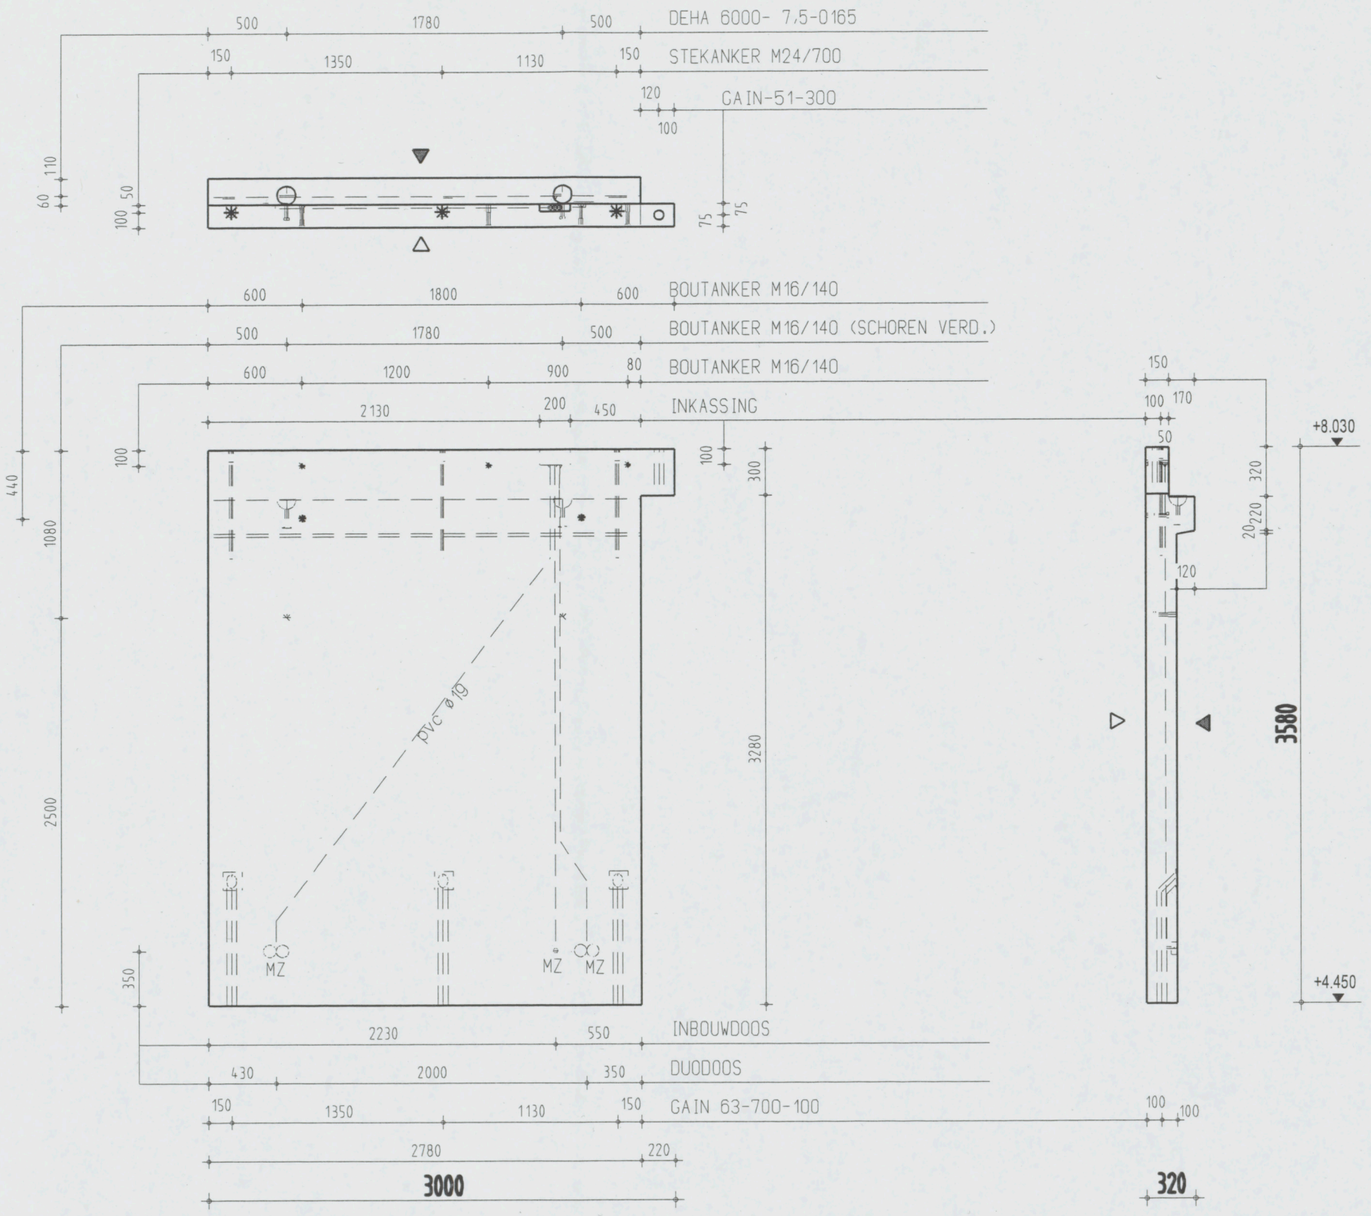

Instortvoorzieningen

1 x GAIN-51-300
2 x DEHA 6000- 7,5-0165
2 x DUODOOS
3 x GAIN 63-700-100
1 x INBOUWDOOS
7 x BOUTANKER M16/140
3 x STEKANKER M24/700

AKKOORD VOOR PRODUKTIE

Paraaf

Status: DEFINITIEF

- Vellingkanten 10+10 mm
- Malzijde (schoonwerk)
- V Malzijde (vuilwerk)
- A Malzijde (wordt in het werk afgewerkt)
- Stortzijde (onbehandeld)
- R Stortzijde (Gerold)
- S Stortzijde (Spanen)
- Spouwankers 6 st/m2

Inhoud	2022 L
Gewicht	5055 KG
Cementsoort	PC
Betonkwaliteit	C35/45
Staalkwaliteit	FEB500
Dekking	25
Milieuklasse	XC3
Oppervlakte	-

wijz	datum	get.	gec.
F			
E			
D			
C			
B			
A	21-12-06	J.S.	
X	08-12-06	A.K.	

Werk: VZA Amsterdam
Opdr.gever: KBM Katwijk
Onderdeel: Wanden gevel
Aantal: zie VB-WG
schaal 1:35 formaat 420x297

Order: 061756
Princ.wap.: WG126-W
Blad: WG126

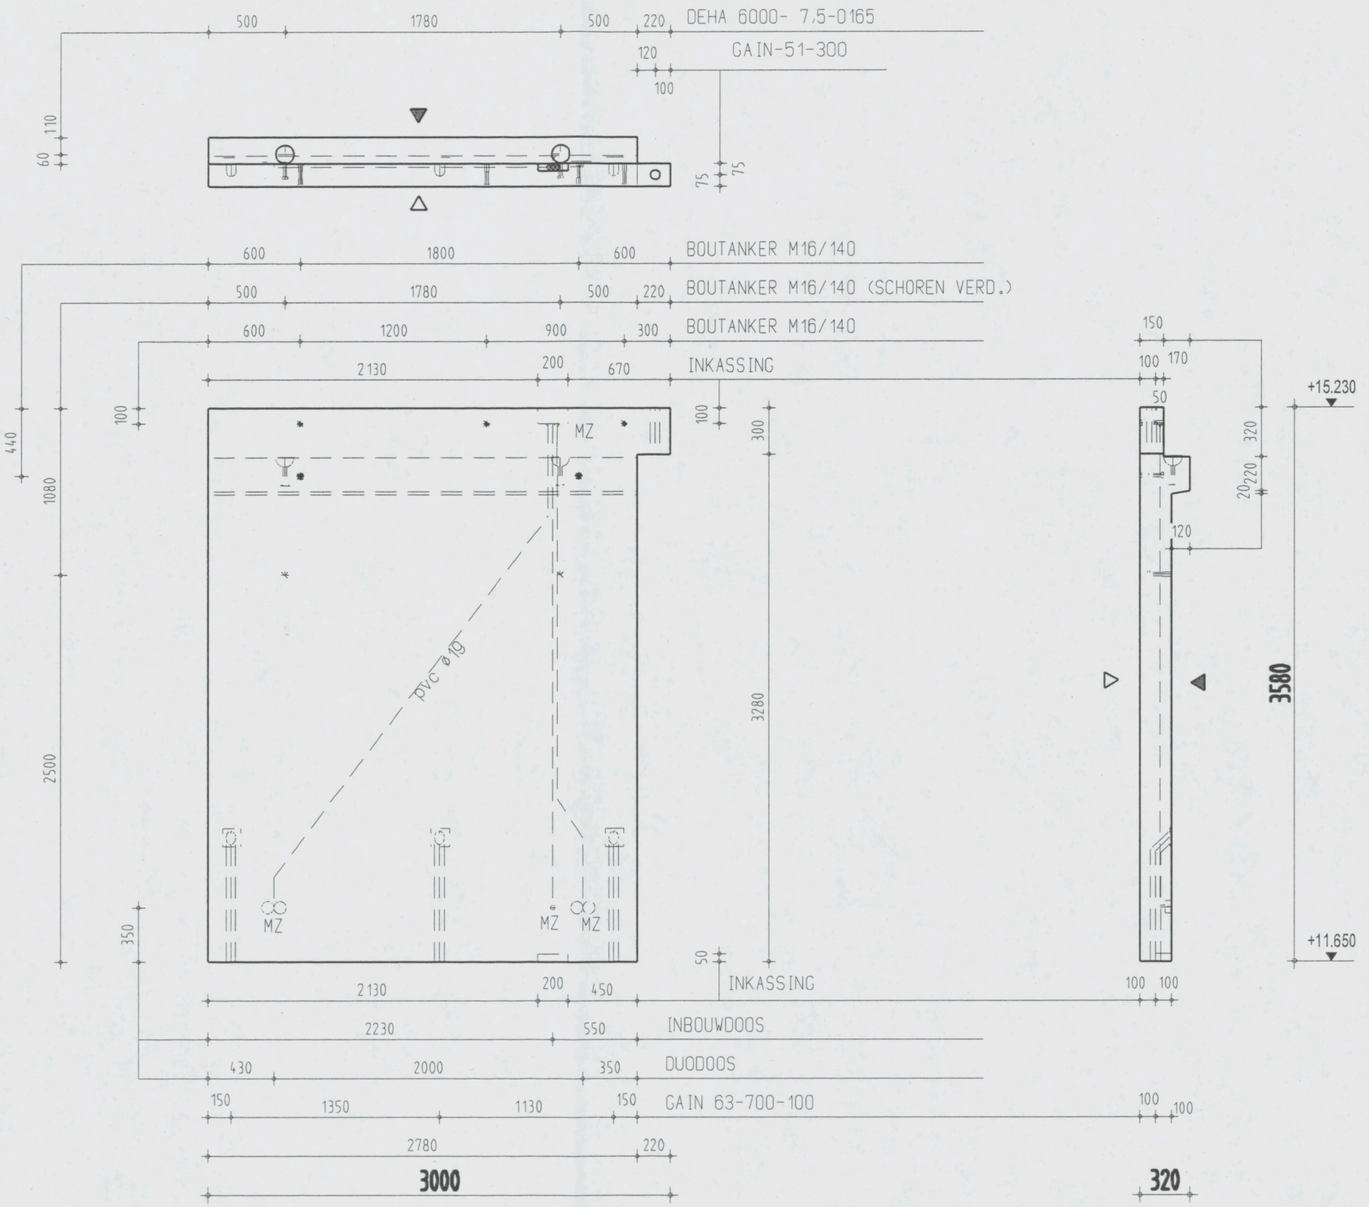

Instortvoorzieningen

1 x GAIN-51-300
2 x DEHA 6000- 7,5-0165
2 x DUODOOS
3 x GAIN 63-700-100
1 x INBOUWDOOS
7 x BOUTANKER M16/140

AKKOORD VOOR PRODUKTIE

Paraaf

Status

DEFINITIEF

◀ Vellingkanten 10+10 mm
◀◀ Malzijde (schoonwerk)
◀◀V Malzijde (vuilwerk)
◀◀A Malzijde (wordt in het werk afgewerkt)
◁ Stortzijde (onbehandeld)
◁R Stortzijde (Gerold)
◁S Stortzijde (Sponen)
Spouwankers 6 st/m2

Inhoud	2021 L
Gewicht	5053 KG
Cementsoort	PC
Betonkwaliteit	C35/45
Staalkwaliteit	FE8500
Dekking	25
Milieuklasse	XC3
Oppervlakte	-

wijz	datum	get.	gec
F			
E			
D			
C			
B			
A	21-12-06	J.S.	
X	08-12-06	A.K.	

Werk VZA Amsterdam
Opdr.gever KBM Katwijk
Onderdeel Wanden gevel
Aantal zie VB-WG
schaal 1:35 formaat 420x297

Order 061756
Princ.wap. WG126-W
Blad WG126A

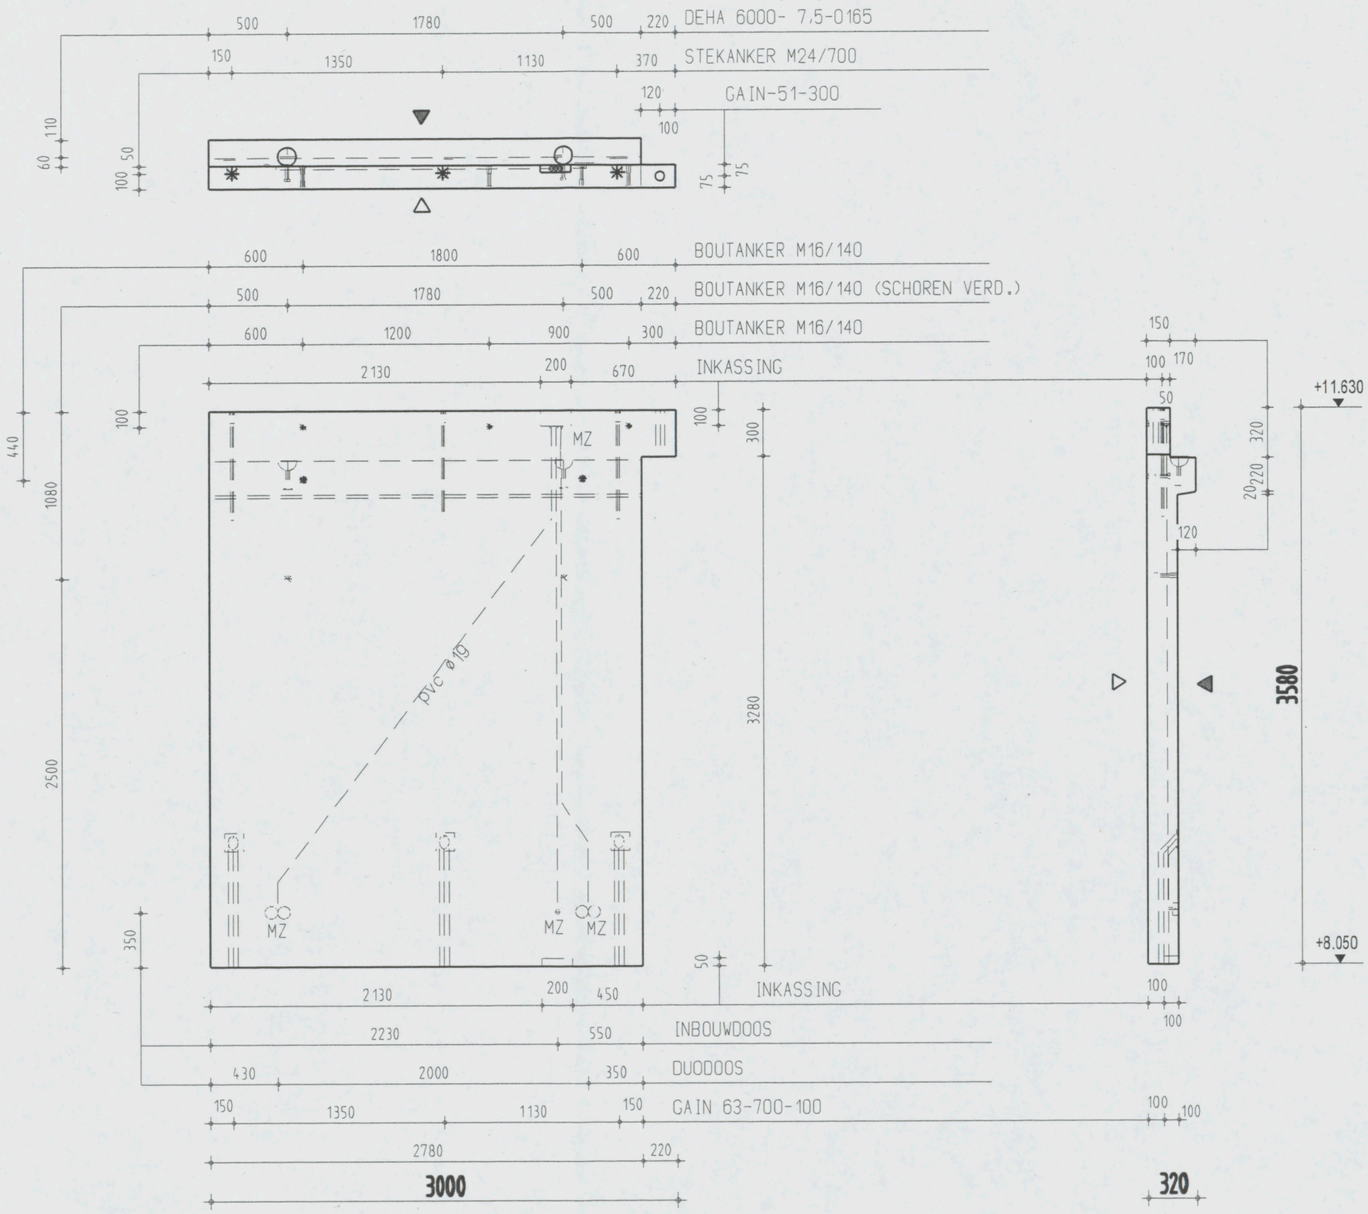

Instortvoorzieningen

1x GAIN-51-300
2x DEHA 6000- 7,5-0165
2x DUODOOS
3x GAIN 63-700-100
1x INBOUWDOOS
7x BOUTANKER M16/140
3x STEKANKER M24/700

AKKOORD VOOR PRODUKTIE

Paraaf

Status: DEFINITIEF

◄ Vellingkanten 10*10 mm
◄ Malzijde (schoonwerk)
◄V Malzijde (vuilwerk)
◄A Malzijde (wordt in het werk afgewerkt)
◁ Stortzijde (onbehandeld)
◁R Stortzijde (Gerold)
◁S Stortzijde (Spanen)
Spouwankers 6 st/m2

Inhoud	2021 L
Gewicht	5053 KG
Cementsoort	PC
Betonkwaliteit	C35/45
Staalkwaliteit	FEB500
Dekking	25
Milieuklasse	XC3
Oppervlakte	-

wijz	datum	get.	gec
F			
E			
D			
C			
B			
A	21-12-06	J.S.	
X	08-12-06	A.K.	

Werk: VZA Amsterdam
Opdr.gever: KBM Katwijk
Onderdeel: Wanden gevel
Aantal: zie VB-WG
schaal 1:35 formaat 420x297

Order: 061756
Princ.wap.: WG126-W
Blad: WG126B

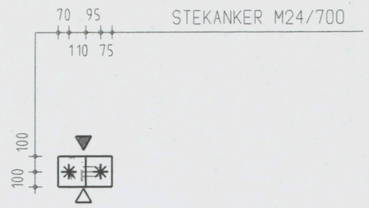

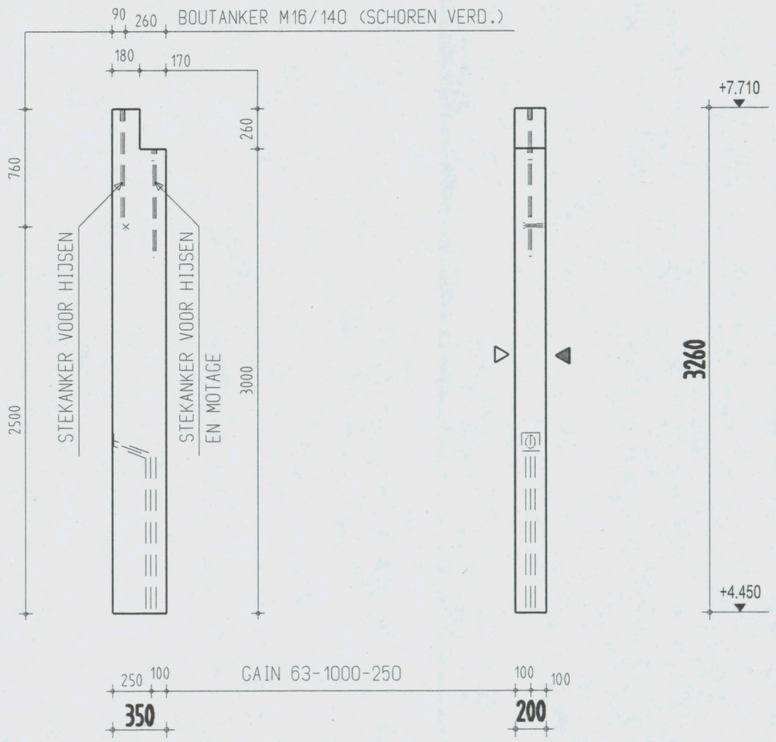

Instortvoorzieningen

1 x GAIN 63-1000-250
1 x BOUTANKER M16/140
2 x STEKANKER M24/700

AKKOORD VOOR PRODUKTIE

Paraaf

Status: DEFINITIEF

- Vellingkanten 10+10 mm
- Malzijde (schoonwerk)
- V Malzijde (vuilwerk)
- A Malzijde (wordt in het werk afgewerkt)
- Stortzijde (onbehandeld)
- R Stortzijde (Gerold)
- S Stortzijde (Spanen)
- Spouwankers 6 st/m2

Inhoud	219 L
Gewicht	548 KG
Cementsoort	PC
Betonkwaliteit	C35/45
Staalkwaliteit	FEB500
Dekking	25
Milieuklasse	XC3
Oppervlakte	-

	wijz	datum	get.	gec.
F				
E				
D				
C				
B				
A	21-12-06	J.S.		
X	08-12-06	A.K.		

Werk: VZA Amsterdam
Opdr.gever: KBM Katwijk
Onderdeel: Wanden gevel
Aantal: zie VB-WG
schaal 1:35 formaat 420x297

Order: 061756
Princ.wap.: WG132-W
Blad: WG127

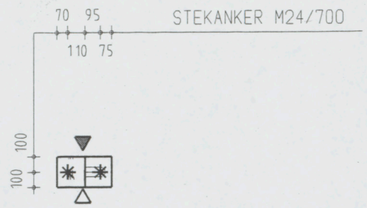

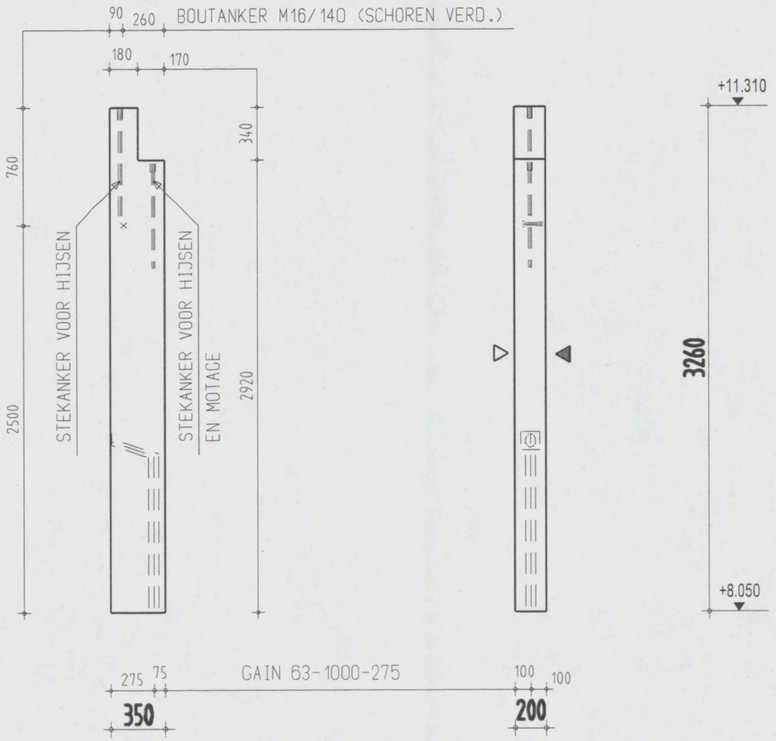

Instortvoorzieningen
1× GAIN 63-1000-275
1× BOUTANKER M16/140
2× STEKANKER M24/700

AKKOORD VOOR PRODUKTIE

Paraaf

Status
DEFINITIEF

- Vellingkanten 10+10 mm
- Malzijde (schoonwerk)
- V Malzijde (vuilwerk)
- A Malzijde (wordt in het werk afgewerkt)
- Stortzijde (onbehandeld)
- R Stortzijde (Gerold)
- S Stortzijde (Spanen)
- Spouwankers 6 st/m2

Inhoud	219	L
Gewicht	548	KG
Cementsoort	PC	
Betonkwaliteit	C35/45	
Staalkwaliteit	FEB500	
Dekking	25	
Milieuklasse	XC3	
Oppervlakte	-	

wijz	datum	get.	gec.
F			
E			
D			
C			
B			
A	21-12-06	J.S.	
X	08-12-06	A.K.	

Werk VZA Amsterdam
Opdr.gever KBM Katwijk
Onderdeel Wanden gevel
Aantal zie VB-WG
schaal 1:35 formaat 420x297

Order 061756
Princ.wap. WG132-W
Blad WG127A

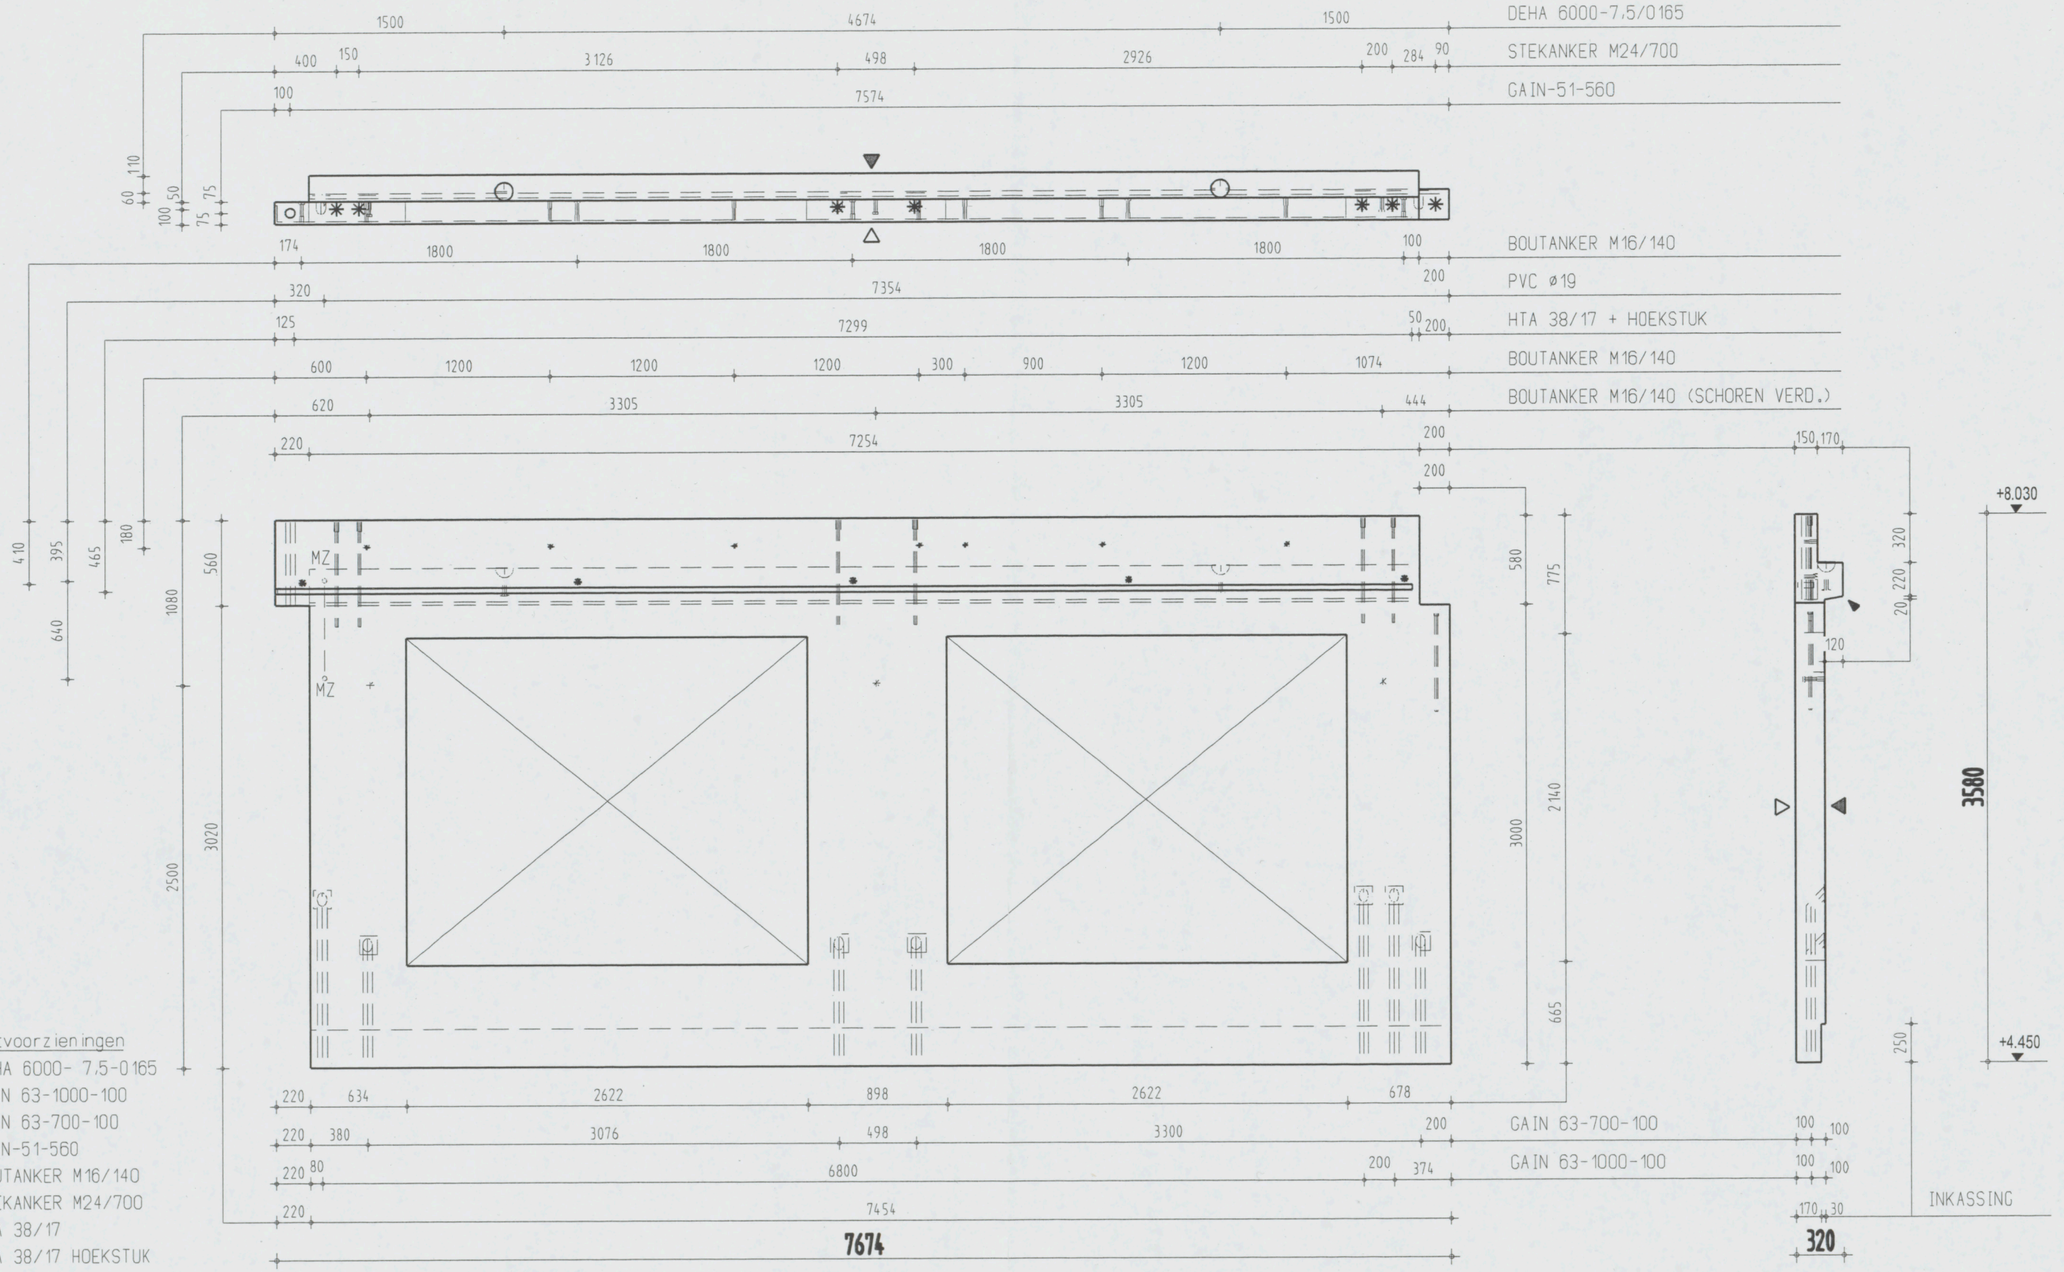

Instortvoorzieningen

- 2 x DEHA 6000- 7,5-0165
- 3 x GAIN 63-1000-100
- 4 x GAIN 63-700-100
- 1 x GAIN-51-560
- 15 x BOUTANKER M16/140
- 7 x STEKANKER M24/700
- 1 x HTA 38/17
- 1 x HTA 38/17 HOEKSTUK

AKKOORD VOOR PRODUKTIE

Paraaf

Status: DEFINITIEF

- Vellingkanten 10*10 mm
- Malzijde (schoonwerk)
- V Malzijde (vuilwerk)
- A Malzijde (wordt in het werk afgewerkt)
- Stortzijde (onbehandeld)
- R Stortzijde (Gerold)
- S Stortzijde (Spanen)
- Spouwankers 6 st/m2

Inhoud	3116 L
Gewicht	7790 KG
Cementsoort	PC
Betonkwaliteit	C35/45
Staalkwaliteit	FEB500
Dekking	25
Milieuklasse	XC3
Oppervlakte	-

	wijz	datum	get.	gec
F				
E				
D				
C				
B				
A	21-12-06	J.S.		
X	08-12-06	A.K.		

Werk: VZA Amsterdam
Opdr.gever: KBM Katwijk
Onderdeel: Wanden gevel
Aantal: zie VB-WG
schaal 1:35 formaat 420x297

Order: 061756
Princ.wap.: WG128-W
Blad: WG128

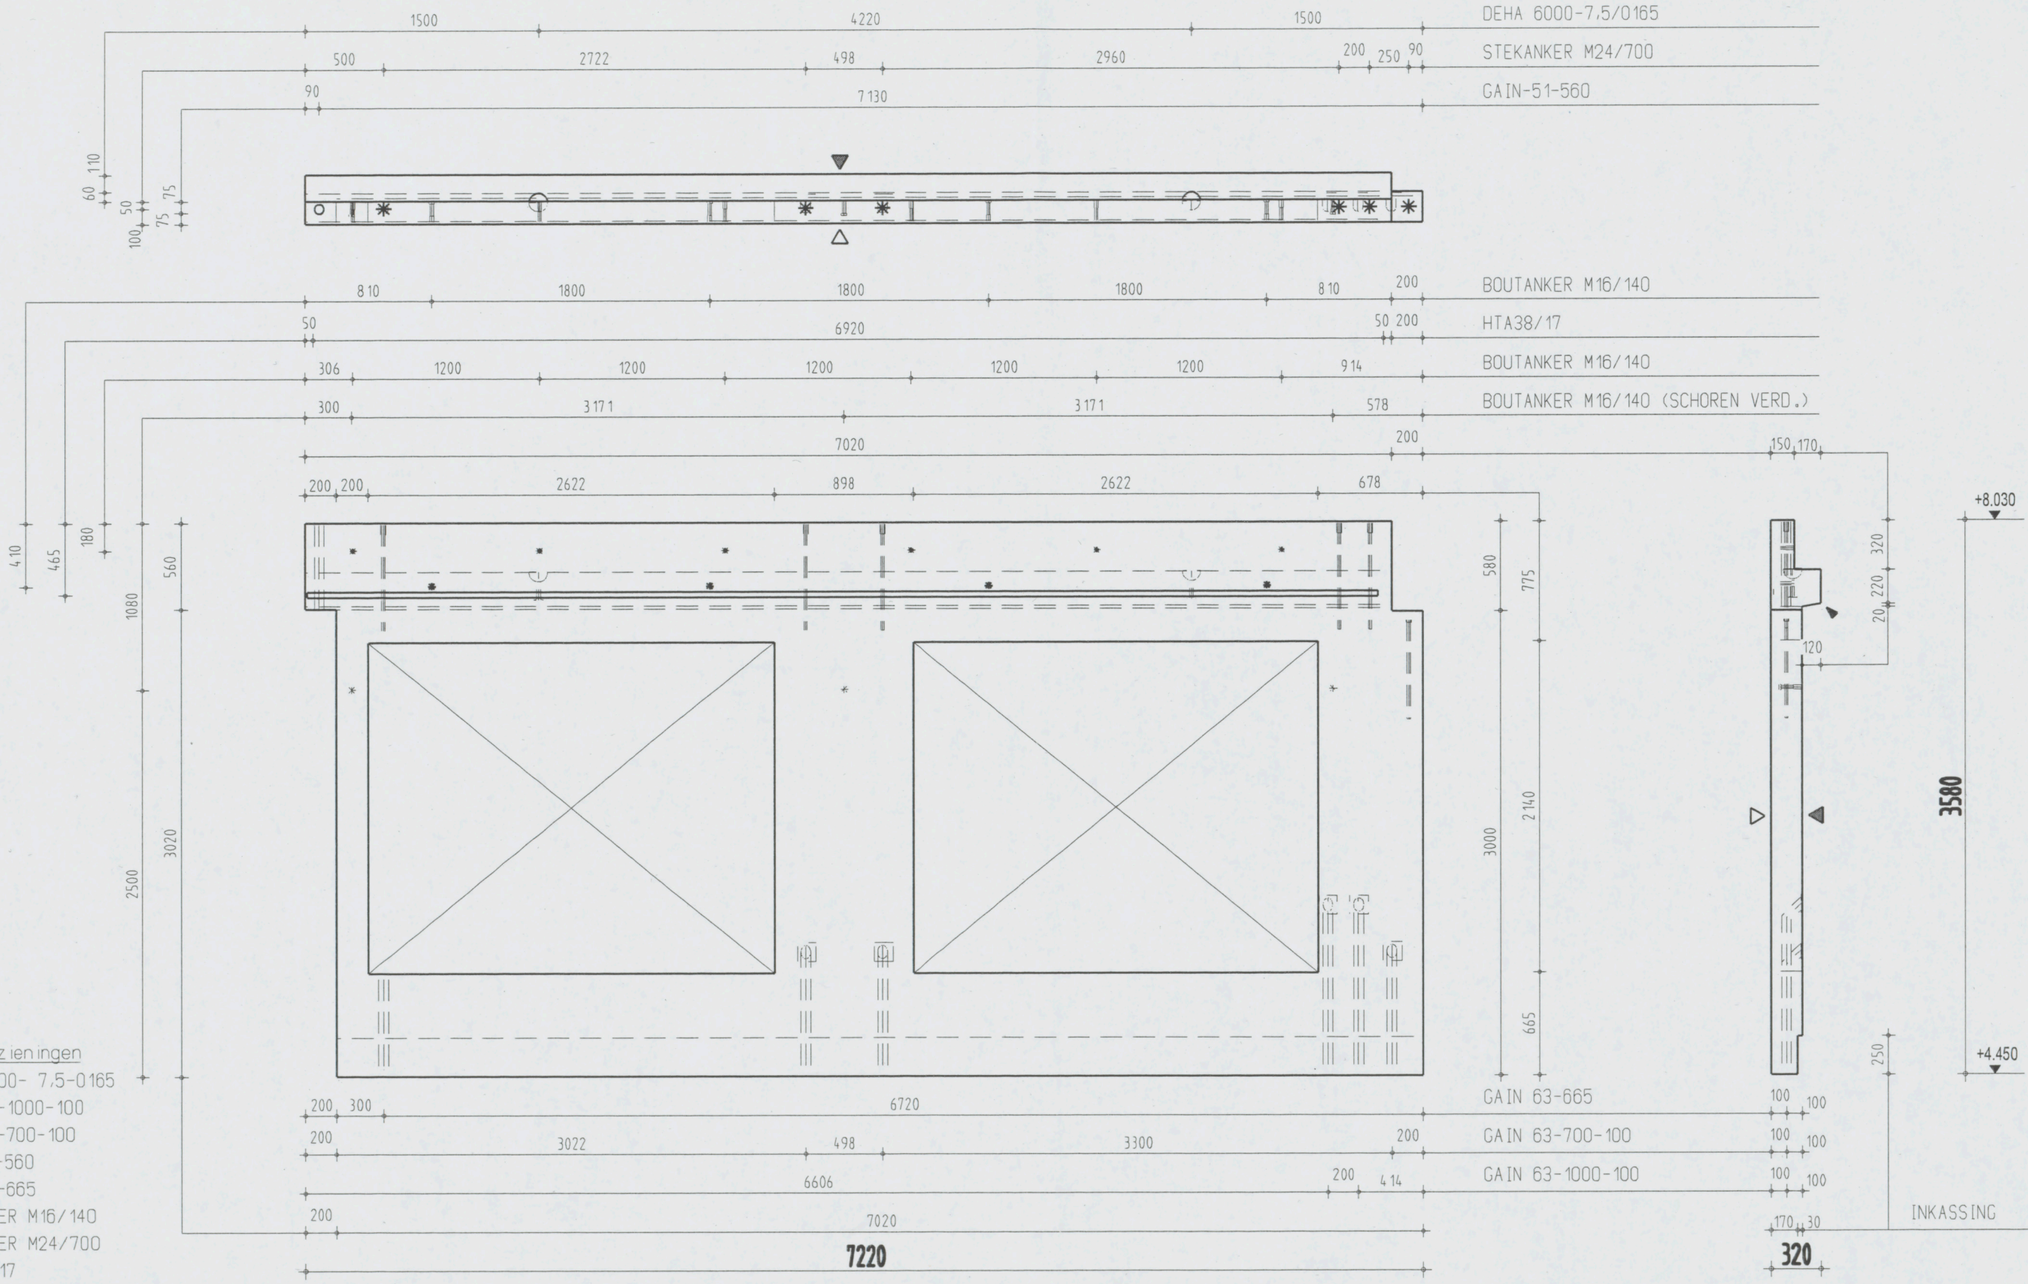

Instortvoorzieningen
- 2 x DEHA 6000- 7,5-0165
- 2 x GAIN 63-1000-100
- 3 x GAIN 63-700-100
- 1 x GAIN-51-560
- 1 x GAIN-63-665
- 13 x BOUTANKER M16/140
- 6 x STEKANKER M24/700
- 1 x HTA 38/17

AKKOORD VOOR PRODUKTIE

Paraaf

Status: DEFINITIEF

	Vellingkanten 10+10 mm
	Malzijde (schoonwerk)
V	Malzijde (vuilwerk)
A	Malzijde (wordt in het werk afgewerkt)
	Stortzijde (onbehandeld)
R	Stortzijde (Gerold)
S	Stortzijde (Spanen)
	Spouwankers 6 st/m2

Inhoud	2810 L
Gewicht	7025 KG
Cementsoort	PC
Betonkwaliteit	C35/45
Staalkwaliteit	FEB500
Dekking	25
Milieuklasse	XC3
Oppervlakte	-

wijz	datum	get.	gec.
F			
E			
D			
C			
B			
A	21-12-06	J.S.	
X	08-12-06	A.K.	

Werk: VZA Amsterdam
Opdr.gever: KBM Katwijk
Onderdeel: Wanden gevel
Aantal: zie VB-WG
schaal 1:35 formaat 420x297

Order: 061756
Princ.wap.: WG129-W
Blad: WG129

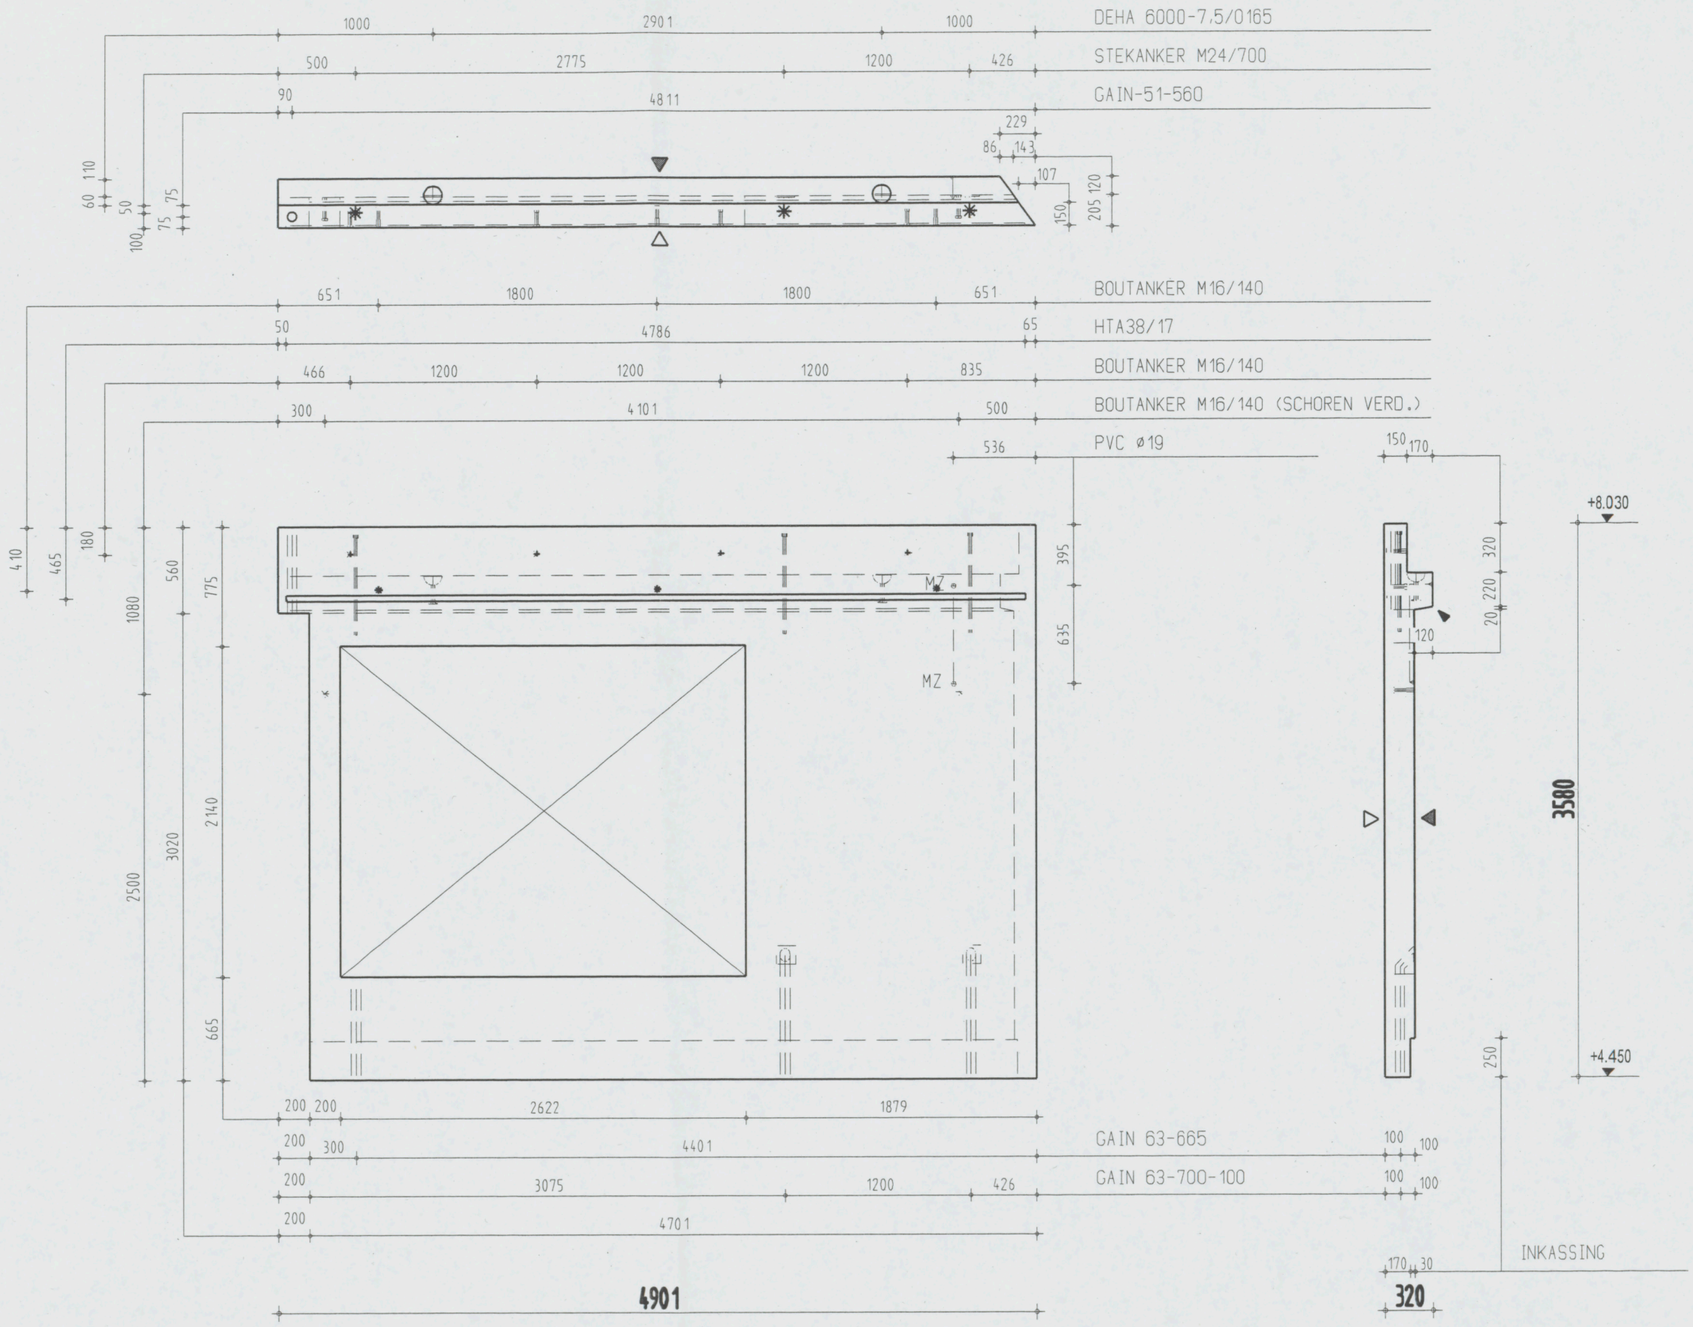

Instortvoorzieningen

2 x DEHA 6000- 7,5-0165
2 x GAIN 63-700-100
1 x GAIN-51-560
1 x GAIN-63-665
9 x BOUTANKER M16/140
3 x STEKANKER M24/700
1 x HTA38/17

AKKOORD VOOR PRODUKTIE

Paraaf

Status: DEFINITIEF

- Vellingkanten 10*10 mm
- Malzijde (schoonwerk)
- V Malzijde (vuilwerk)
- A Malzijde (wordt in het werk afgewerkt)
- Stortzijde (onbehandeld)
- R Stortzijde (Gerold)
- S Stortzijde (Spanen)
- Spouwankers 6 st/m2

Inhoud	2234 L
Gewicht	5585 KG
Cementsoort	PC
Betonkwaliteit	C35/45
Staalkwaliteit	FE8500
Dekking	25
Milieuklasse	XC3
Oppervlakte	-

wijz	datum	get.	gec.
F			
E			
D			
C			
B			
A	21-12-06	J.S.	
X	08-12-06	A.K.	

Werk: VZA Amsterdam
Opdr.gever: KBM Katwijk
Onderdeel: Wanden gevel
Aantal: zie VB-WG
schaal 1:35 formaat 420x297

Order: 061756
Princ.wap.: WG130-W
Blad: WG 130

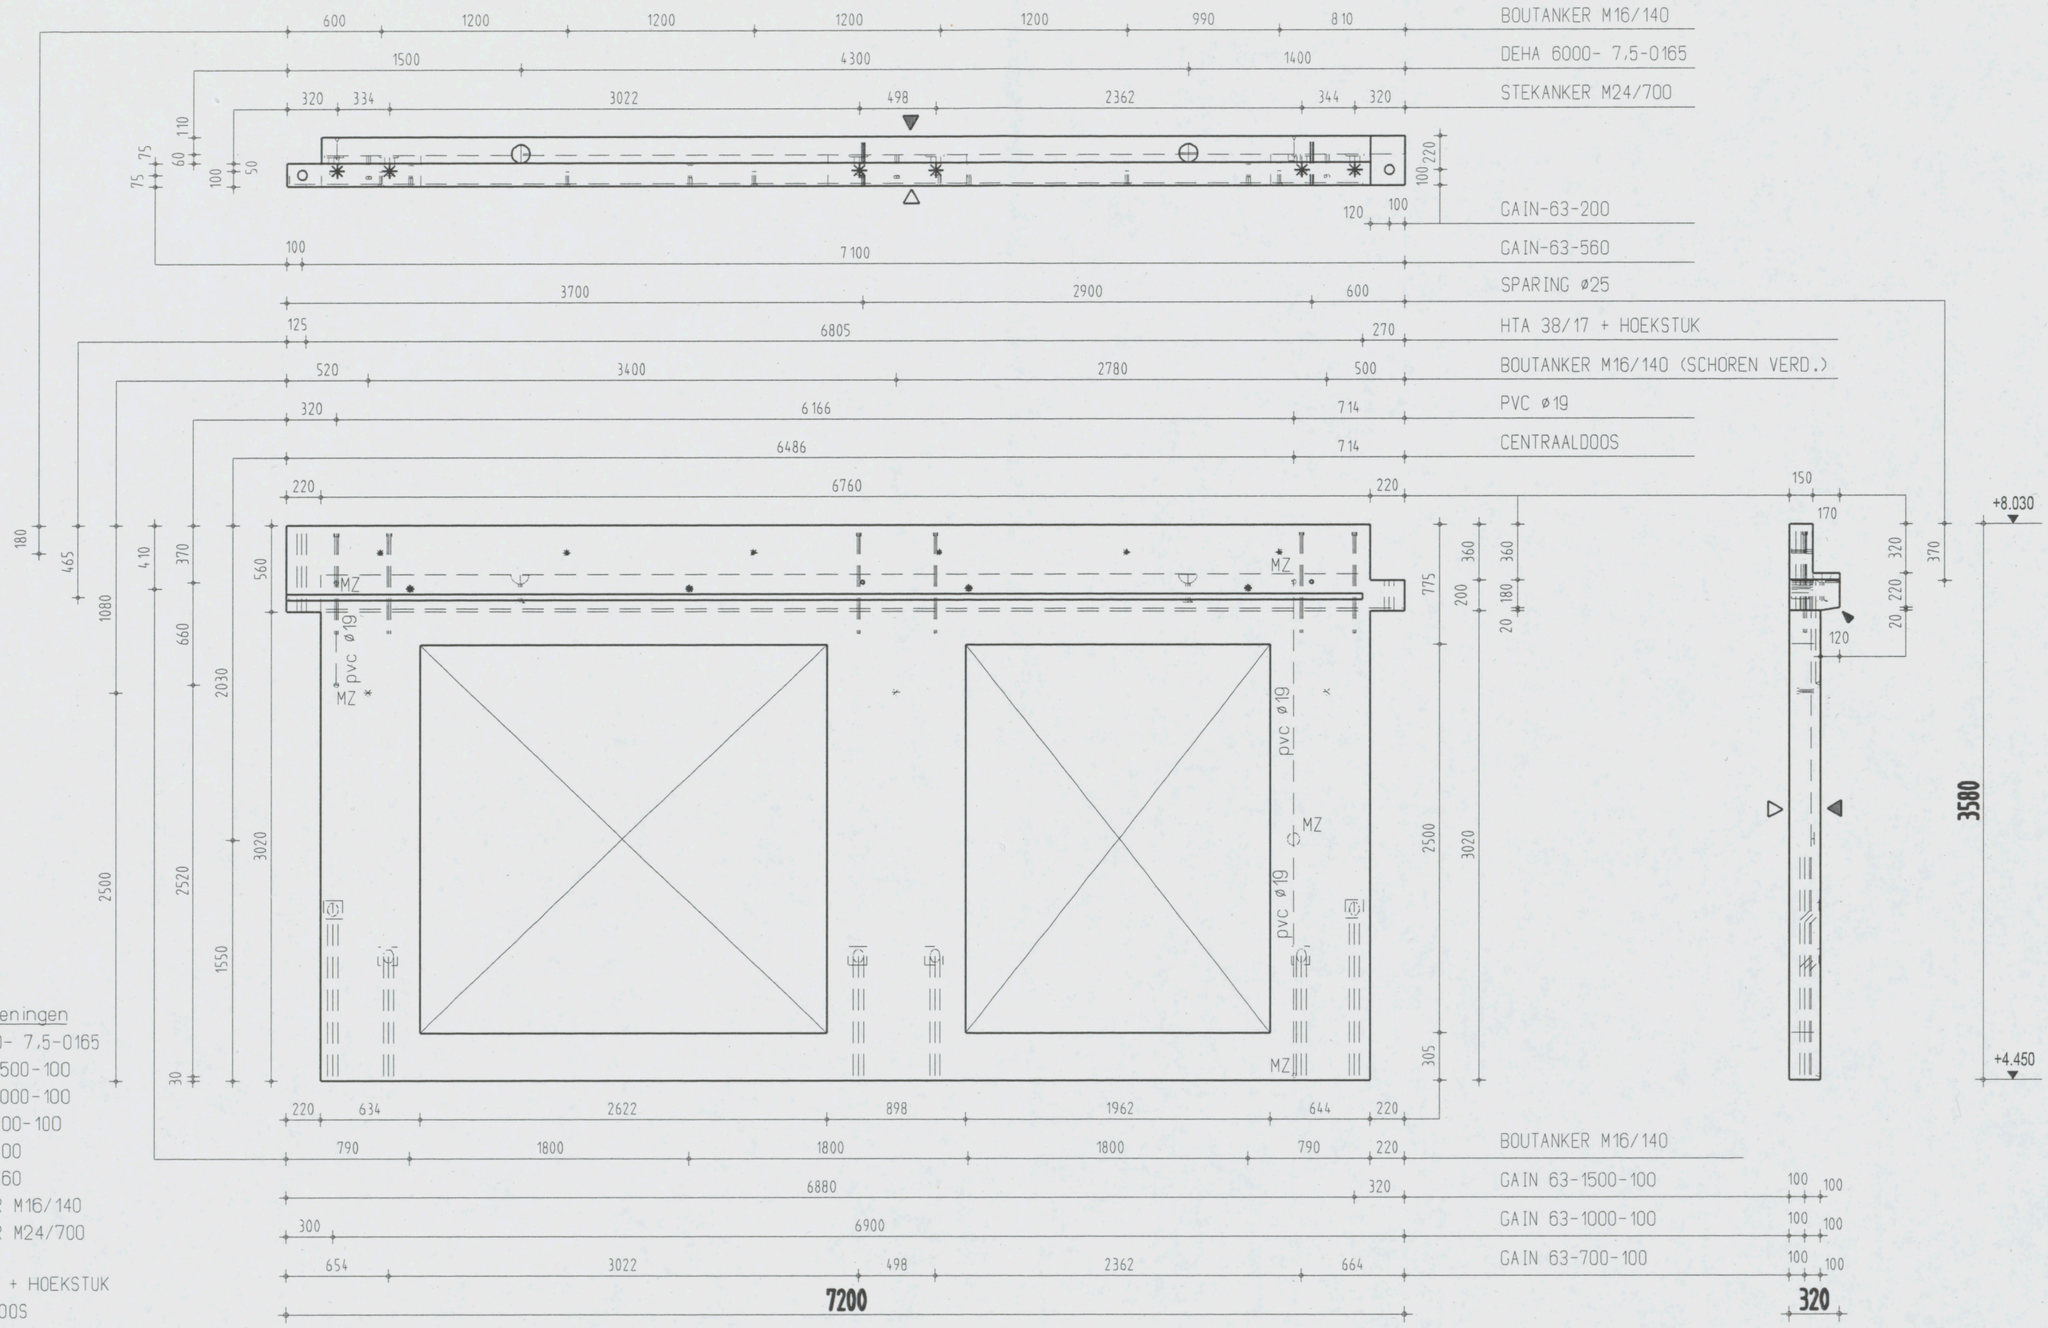

Instortvoorzieningen

2 x DEHA 6000- 7,5-0165
1 x GAIN 63-1500-100
1 x GAIN 63-1000-100
4 x GAIN 63-700-100
1 x GAIN-63-200
1 x GAIN-63-560
13 x BOUTANKER M16/140
6 x STEKANKER M24/700
1 x HTA 38/17
1 x HTA 38/17 + HOEKSTUK
1 x CENTRAALDOOS

AKKOORD VOOR PRODUKTIE

Paraaf

Status: DEFINITIEF

◀	Vellingkanten 10*10 mm
◀	Malzijde (schoonwerk)
◀ V	Malzijde (vuilwerk)
◀ A	Malzijde (wordt in het werk afgewerkt)
△	Stortzijde (onbehandeld)
△ R	Stortzijde (Gerold)
△ S	Stortzijde (Spanen)
	Spouwankers 6 st/m2

Inhoud	2659 L
Gewicht	6648 KG
Cementsoort	PC
Betonkwaliteit	C35/45
Staalkwaliteit	FE8500
Dekking	25
Milieuklasse	XC3
Oppervlakte	-

wijz	datum	get.	gec.
F			
E			
D			
C			
B			
A	21-12-06	L.S.	
X	08-12-06	M.K.	

Werk: VZA Amsterdam
Opdr.gever: KBM Katwijk
Onderdeel: Wanden gevel
Aantal: zie VB-WG
schaal 1:35 formaat 420x297

Order: 061756
Princ.wap.: WG131-W
Blad: WG131

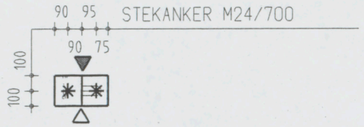

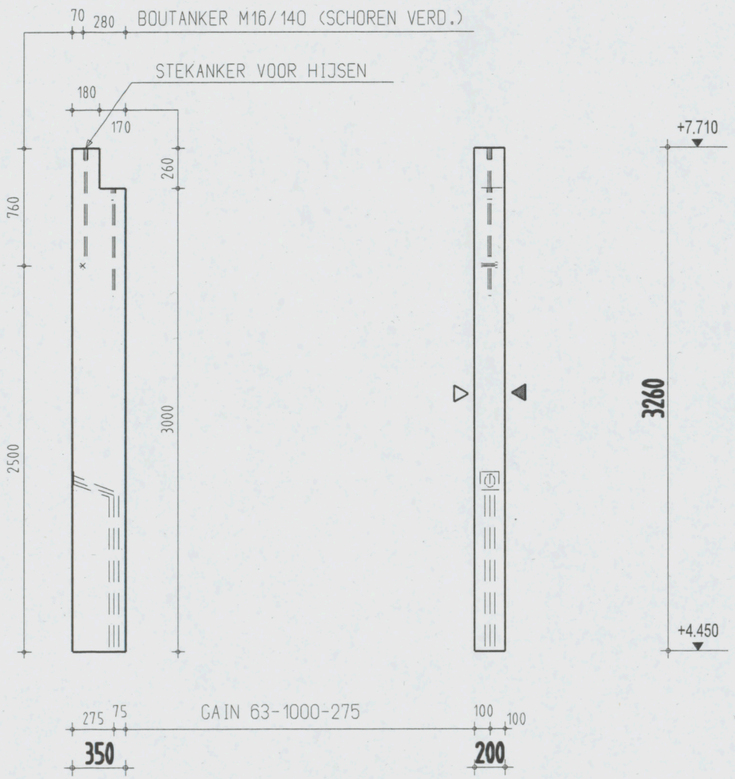

Instortvoorzieningen
1 x GAIN 63-1000-275
1 x BOUTANKER M16/140
2 x STEKANKER M24/700

AKKOORD VOOR PRODUKTIE

Paraaf

Status
DEFINITIEF

- Vellingkanten 10+10 mm
- Malzijde (schoonwerk)
- V Malzijde (vuilwerk)
- A Malzijde (wordt in het werk afgewerkt)
- Stortzijde (onbehandeld)
- R Stortzijde (Gerold)
- S Stortzijde (Spanen)
- Spouwankers 6 st/m2

Inhoud	220 L
Gewicht	550 KG
Cementsoort	PC
Betonkwaliteit	C35/45
Staalkwaliteit	FE8500
Dekking	25
Milieuklasse	XC3
Oppervlakte	-

	wijz	datum	get.	gec.
F				
E				
D				
C				
B				
A	21-12-06		J.S.	
X	08-12-06		M.K.	

Werk VZA Amsterdam
Opdr.gever KBM Katwijk
Onderdeel Wanden gevel
Aantal zie VB-WG
schaal 1:35 formaat 420x297

Order 061756
Princ.wap. WG132-W
Blad WG132

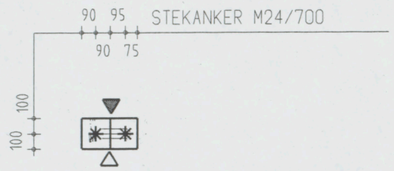

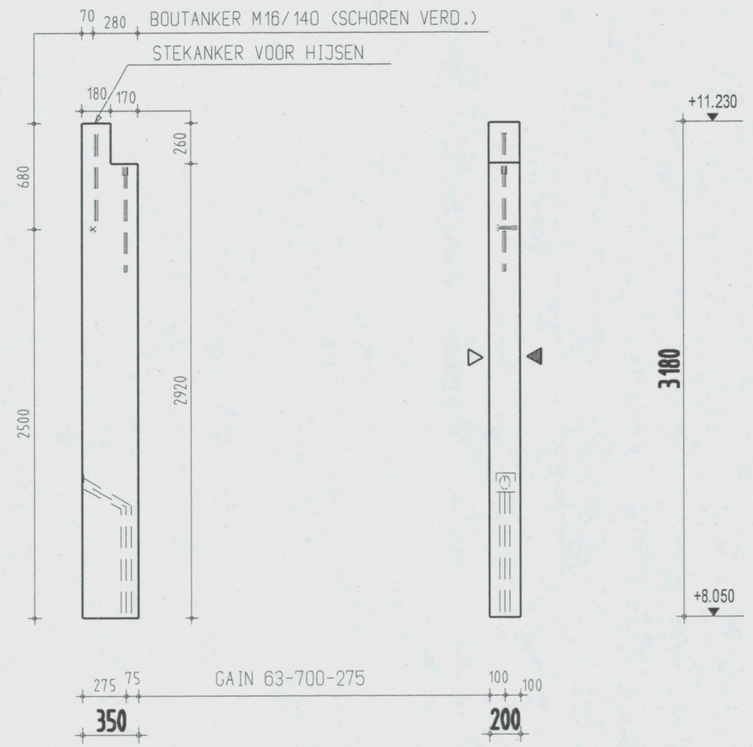

Instortvoorzieningen

1x GAIN 63-700-275

1x BOUTANKER M16/140

2x STEKANKER M24/700

AKKOORD VOOR PRODUKTIE

Paraaf

Status

DEFINITIEF

	Vellingkanten 10+10 mm	Inhoud	214 L
	Malzijde (schoonwerk)	Gewicht	535 KG
V	Malzijde (vuilwerk)	Cementsoort	PC
A	Malzijde (wordt in het werk afgewerkt)	Betonkwaliteit	C35/45
	Stortzijde (onbehandeld)	Staalkwaliteit	FEB500
R	Stortzijde (Gerold)	Dekking	25
S	Stortzijde (Spanen)	Milieuklasse	XC3
	Spouwankers 6 st/m2	Oppervlakte	-

F				
E				
D				
C				
B				
A	21-12-06	G.K.		
X	08-12-06	M.K.		
wijz	datum	get.	gec.	

Werk VZA Amsterdam

Opdr.gever KBM Katwijk

Onderdeel Wanden gevel

Aantal zie VB-WG

schaal 1:35 formaat 420x297

Order 061756

Princ.wap. WG132-W

Blad WG132A

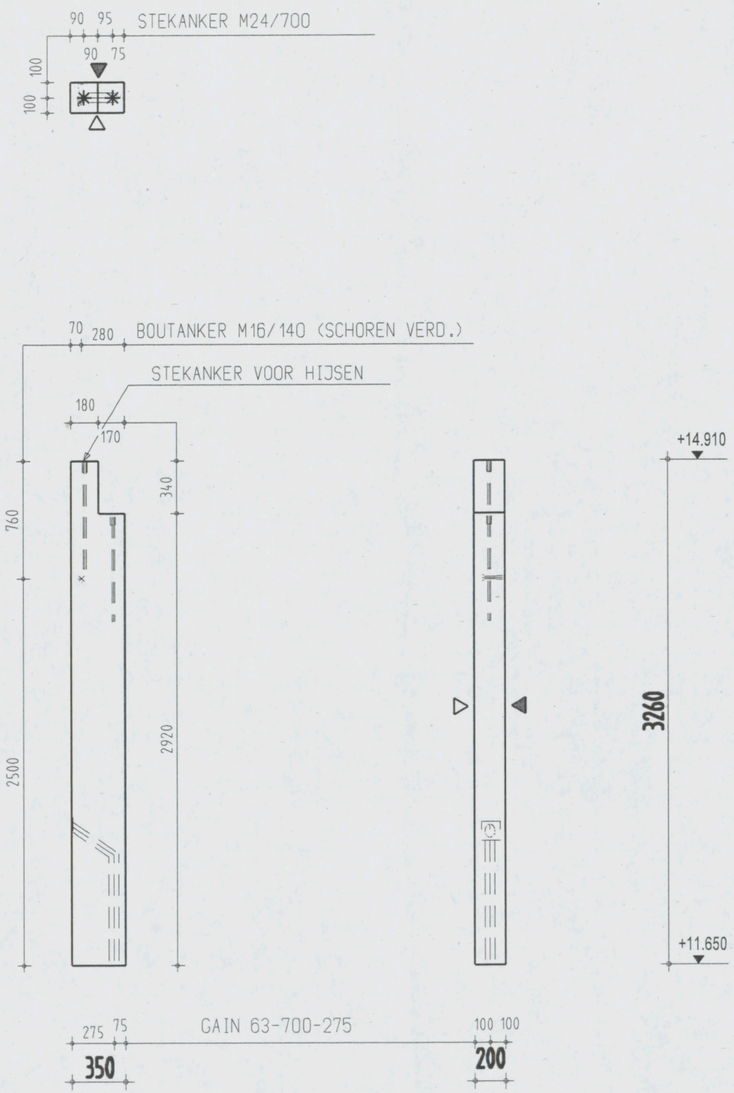

Instortvoorzieningen

1 x GAIN 63-700-275
1 x BOUTANKER M16/140
2 x STEKANKER M24/700

AKKOORD VOOR PRODUKTIE

Paraaf

Status

DEFINITIEF

◄ Vellingkanten 10+10 mm
◄ Malzijde (schoonwerk)
◄ V Malzijde (vuilwerk)
◄ A Malzijde (wordt in het werk afgewerkt)
△ Stortzijde (onbehandeld)
△ R Stortzijde (Gerold)
△ S Stortzijde (Spanen)
Spouwankers 6 st/m2

Inhoud	217	L
Gewicht	543	KG
Cementsoort	PC	
Betonkwaliteit	C35/45	
Staalkwaliteit	FEB500	
Dekking	25	
Milieuklasse	XC3	
Oppervlakte	-	

F				
E				
D				
C				
B				
A	21-12-06	J.S.		
X	13-12-06	M.K.		
wijz	datum	get.	gec.	

Werk VZA Amsterdam
Opdr.gever KBM Katwijk
Onderdeel Wanden gevel
Aantal zie VB-WG
schaal 1:35 formaat 420x297

Order 061756
Princ.wap. WG132-W
Blad WG132B

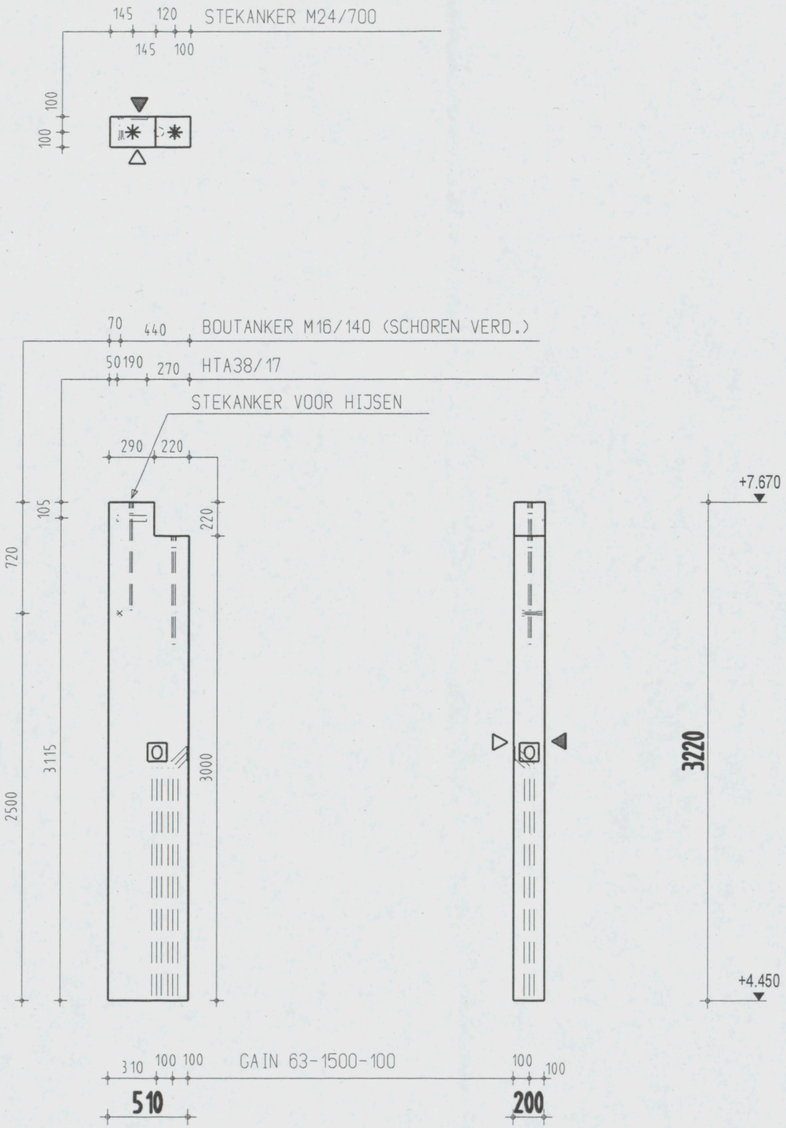

Instortvoorzieningen

2 x GAIN 63-1500-100
1 x BOUTANKER M16/140
2 x STEKANKER M24/700
1 x HTA38/17

AKKOORD VOOR PRODUKTIE

Paraaf

Status

DEFINITIEF

	Vellingkanten	10+10 mm
	Malzijde	(schoonwerk)
V	Malzijde	(vuilwerk)
A	Malzijde	(wordt in het werk afgewerkt)
	Stortzijde	(onbehandeld)
R	Stortzijde	(Gerold)
S	Stortzijde	(Spanen)
	Spouwankers	6 st/m2

Inhoud	319	L	
Gewicht	798	KG	
Cementsoort	PC		
Betonkwaliteit	C35/45		
Staalkwaliteit	FEB500		
Dekking	25		
Milieuklasse	XC3		
Oppervlakte	-		

F				
E				
D				
C				
B	21-12-06	J.S.		
A	13-12-06	L.S.		
X	08-12-06	M.K.		
wijz	datum	get.	gec.	

Werk VZA Amsterdam
Opdr.gever KBM Katwijk
Onderdeel Wanden gevel
Aantal zie VB-WG
schaal 1:35 formaat 420x297

Order 061756
Princ.wap. WG133-W
Blad WG133

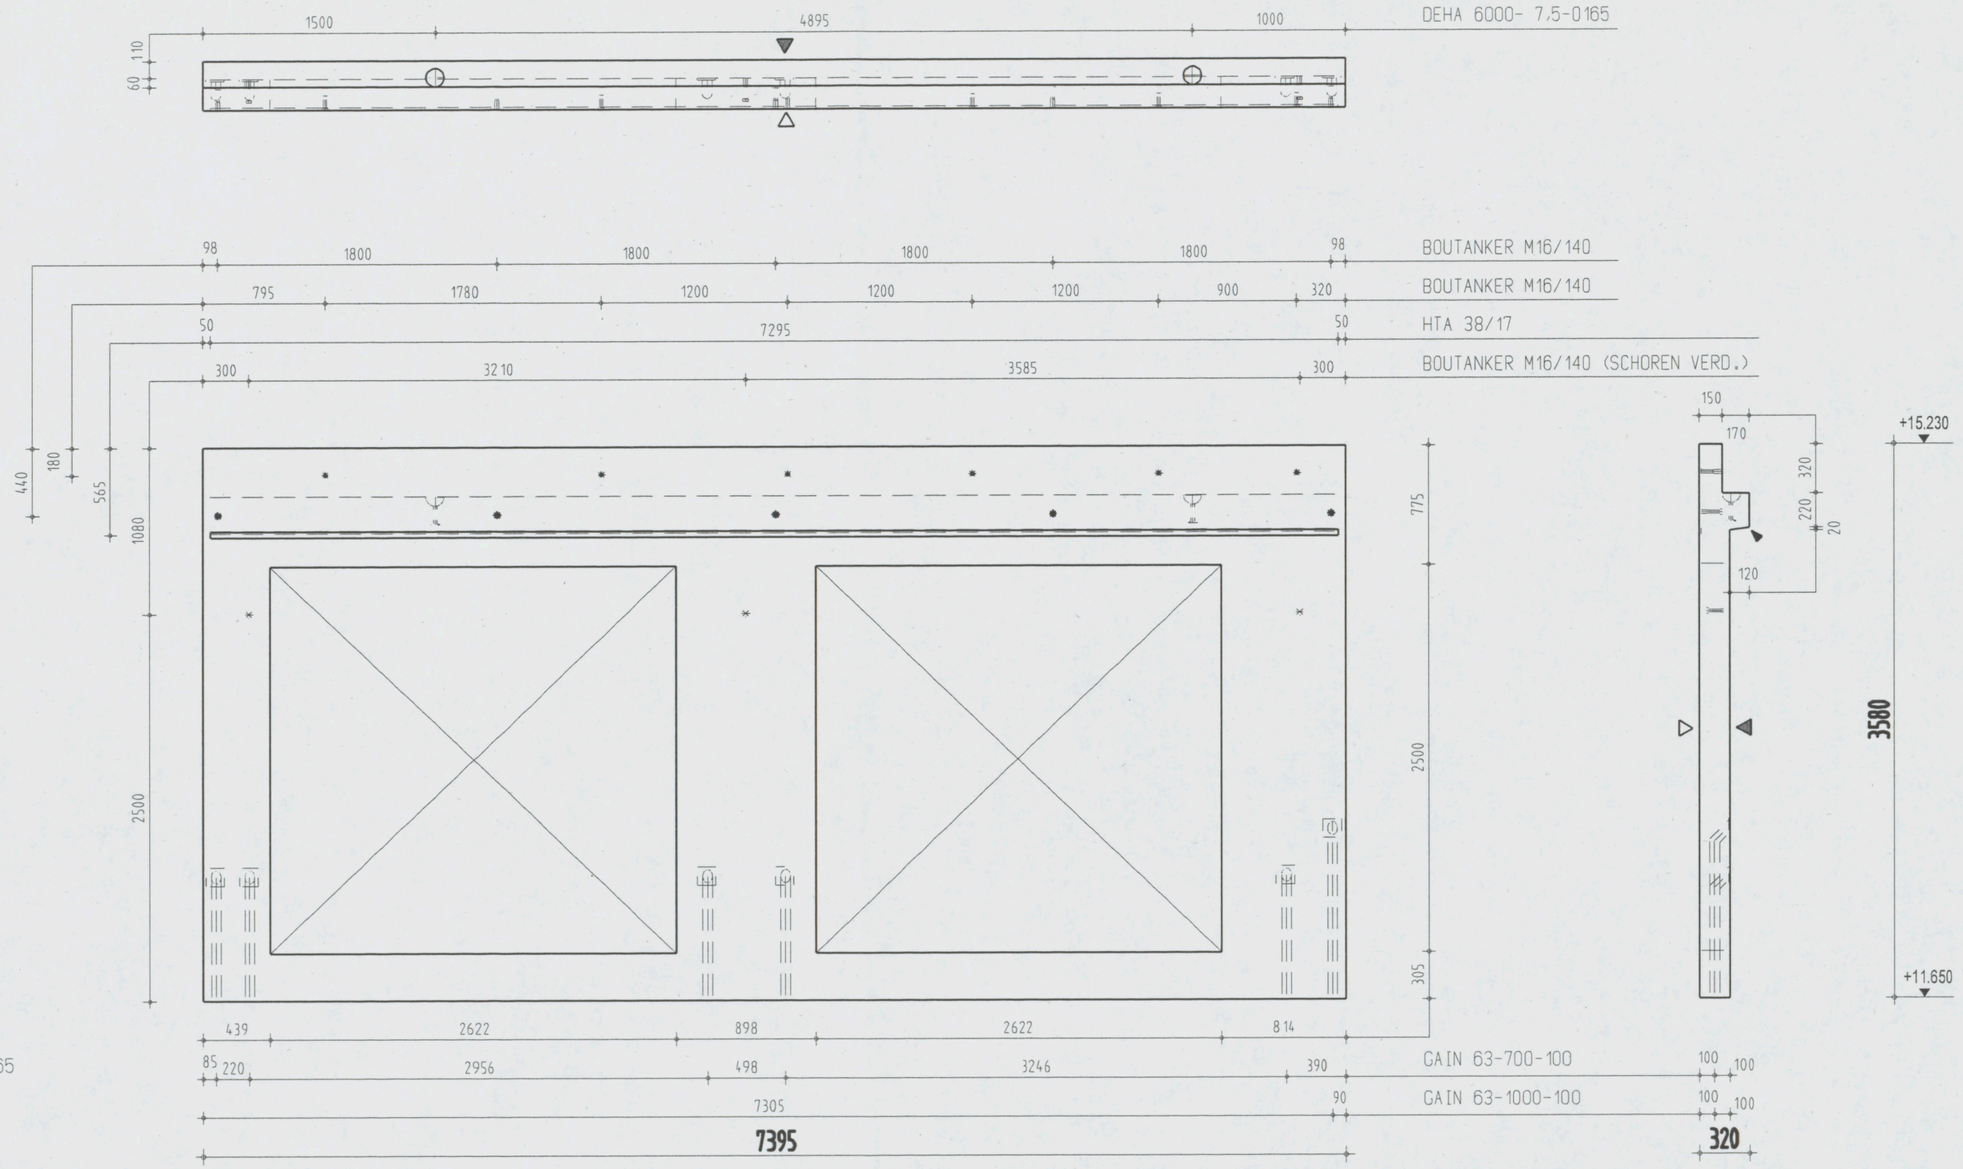

Instortvoorzieningen

2 x DEHA 6000- 7,5-0165
1 x GAIN 63-1000-100
5 x GAIN 63-700-100
14 x BOUTANKER M16/140
1 x HTA 38/17

AKKOORD VOOR PRODUKTIE

Paraaf

Status

DEFINITIEF

- Vellingkanten 10*10 mm
- Malzijde (schoonwerk)
- V Malzijde (vuilwerk)
- A Malzijde (wordt in het werk afgewerkt)
- Stortzijde (onbehandeld)
- R Stortzijde (Gerold)
- S Stortzijde (Spanen)
- Spouwankers 6 st/m2

Inhoud	2759 L
Gewicht	6898 KG
Cementsoort	PC
Betonkwaliteit	C35/45
Staalkwaliteit	FE8500
Dekking	25
Milieuklasse	XC3
Oppervlakte	-

wijz	datum	get.	gec.
F			
E			
D			
C			
B			
A	21-12-06	J.S.	
X	08-12-06	M.K.	

Werk VZA Amsterdam
Opdr.gever KBM Katwijk
Onderdeel Wanden gevel
Aantal zie VB-WG
schaal 1:35 formaat 420x297

Order 061756
Princ.wap. WG131-W
Blad WG 134

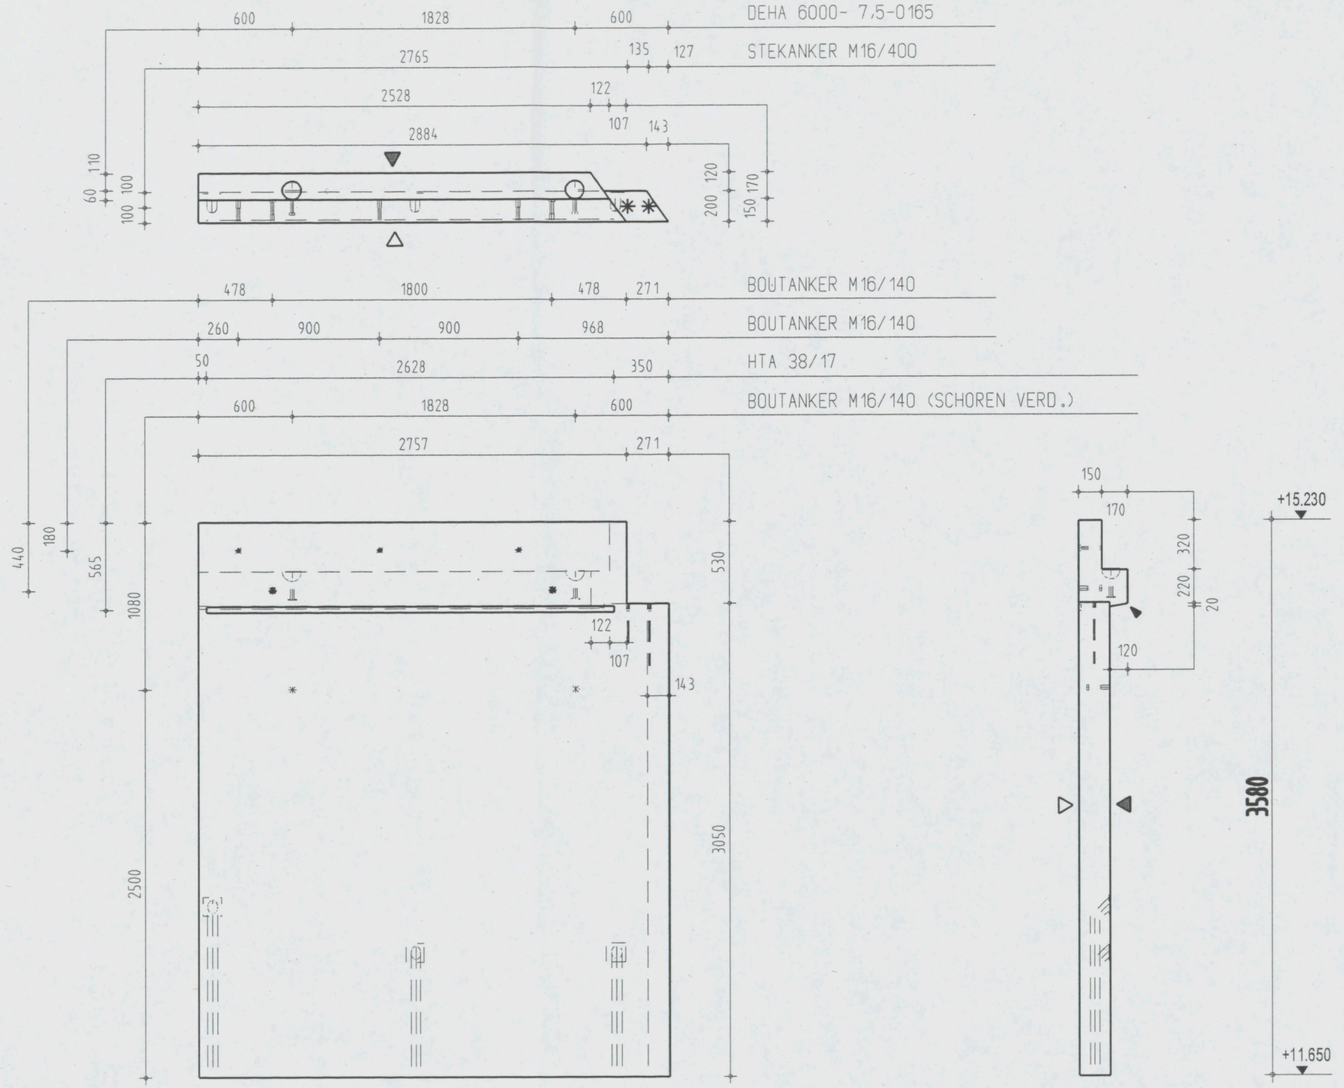

Instortvoorzieningen

2 x DEHA 6000- 7,5-0165
1 x GAIN 63-1000-100
2 x GAIN 63-700-100
7 x BOUTANKER M16/140
2 x STEKANKER M16/400
1 x HTA 38/17

AKKOORD VOOR PRODUKTIE

Paraaf

Status: DEFINITIEF

	Vellingkanten 10*10 mm	Inhoud	2117 L
	Malzijde (schoonwerk)	Gewicht	5293 KG
V	Malzijde (vuilwerk)	Cementsoort	PC
A	Malzijde (wordt in het werk afgewerkt)	Betonkwaliteit	C35/45
	Stortzijde (onbehandeld)	Staalkwaliteit	FEB500
R	Stortzijde (Gerold)	Dekking	25
S	Stortzijde (Spanen)	Milieuklasse	XC3
	Spouwankers 6 st/m2	Oppervlakte	-

wijz	datum	get.	gec.
F			
E			
D			
C			
B			
A	21-12-06	J.S.	
X	08-12-06	M.K.	

Werk: VZA Amsterdam
Opdr.gever: KBM Katwijk
Onderdeel: Wanden gevel
Aantal: zie VB-WG
schaal 1:35 formaat 420x297

Order: 061756
Princ.wap.: WG135-W
Blad: WG135

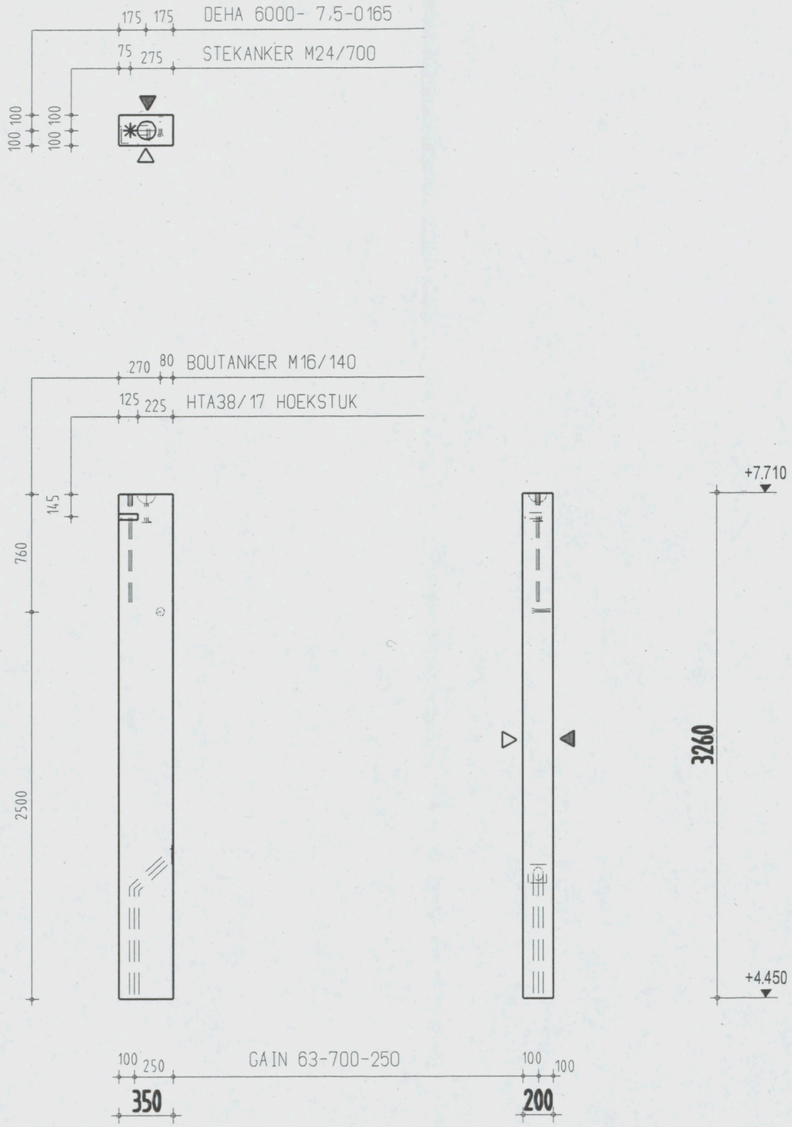

Instortvoorzieningen

1 x DEHA 6000- 7,5-0165
1 x BOUTANKER M16/140
1 x GAIN 63-700-250
1 x HTA38/17 HOEKSTUK
1 x STEKANKER M24/700

AKKOORD VOOR PRODUKTIE

Paraaf

Status
DEFINITIEF

	Vellingkanten 10+10 mm	Inhoud	228 L
	Malzijde (schoonwerk)	Gewicht	570 KG
V	Malzijde (vuilwerk)	Cementsoort	PC
A	Malzijde (wordt in het werk afgewerkt)	Betonkwaliteit	C35/45
	Stortzijde (onbehandeld)	Staalkwaliteit	FEB500
R	Stortzijde (Gerold)	Dekking	25
S	Stortzijde (Spanen)	Milieuklasse	XC3
	Spouwankers 6 st/m2	Oppervlakte	-

wijz	datum	get.	gec.
F			
E			
D			
C			
B	21-12-06	J.S.	
A	13-12-06	L.S.	
X	08-12-06	A.K.	

Werk VZA Amsterdam
Opdr.gever KBM Katwijk
Onderdeel Wanden gevel
Aantal zie VB-WG
schaal 1:35 formaat 420x297

Order 061756
Princ.wap. WG136-W
Blad WG 136

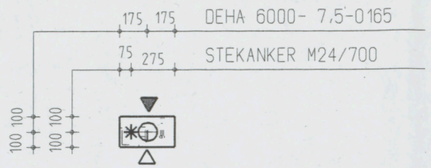

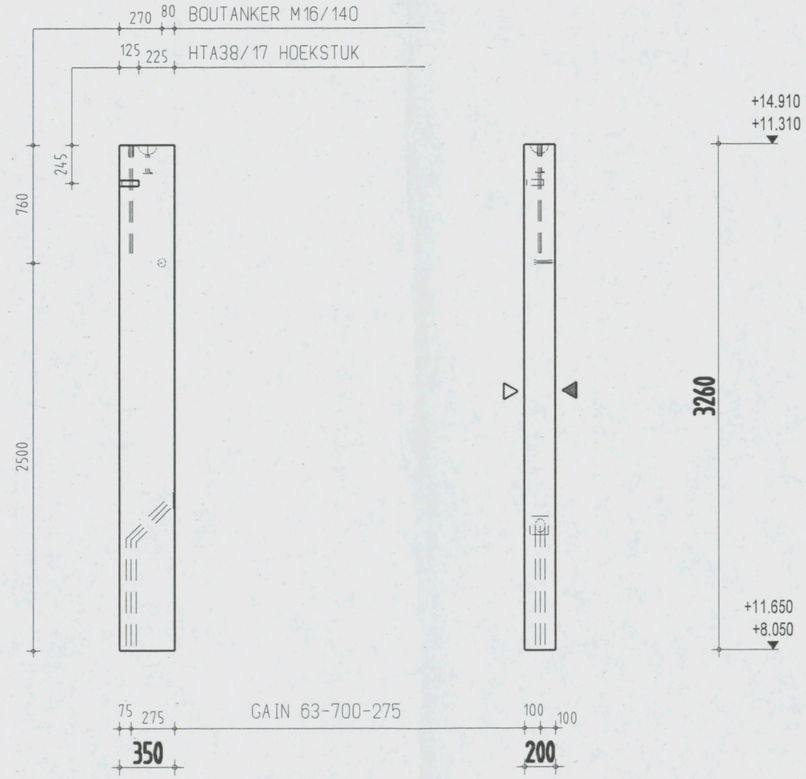

Instortvoorzieningen

1 x DEHA 6000- 7,5-0165
1 x BOUTANKER M16/140
1 x GAIN 63-700-275
1 x HTA38/17 HOEKSTUK
1 x STEKANKER M24/700

AKKOORD VOOR PRODUKTIE

Paraaf

Status: DEFINITIEF

	Vellingkanten	10*10	mm
	Malzijde (schoonwerk)		
V	Malzijde (vuilwerk)		
A	Malzijde (wordt in het werk afgewerkt)		
	Stortzijde (onbehandeld)		
R	Stortzijde (Gerold)		
S	Stortzijde (Spanen)		
	Spouwankers	6 st/m2	

Inhoud	228	L
Gewicht	570	KG
Cementsoort	PC	
Betonkwaliteit	C35/45	
Staalkwaliteit	FE8500	
Dekking	25	
Milieuklasse	XC3	
Oppervlakte	-	

wijz	datum	get.	gec.
F			
E			
D			
C			
B	21-12-06	J.S.	
A	13-12-06	L.S.	
X	08-12-06	A.K.	

Werk: VZA Amsterdam
Opdr.gever: KBM Katwijk
Onderdeel: Wanden gevel
Aantal: zie VB-WG
schaal 1:35 formaat 420x297

Order: 061756
Princ.wap.: WG136-W
Blad: WG136A

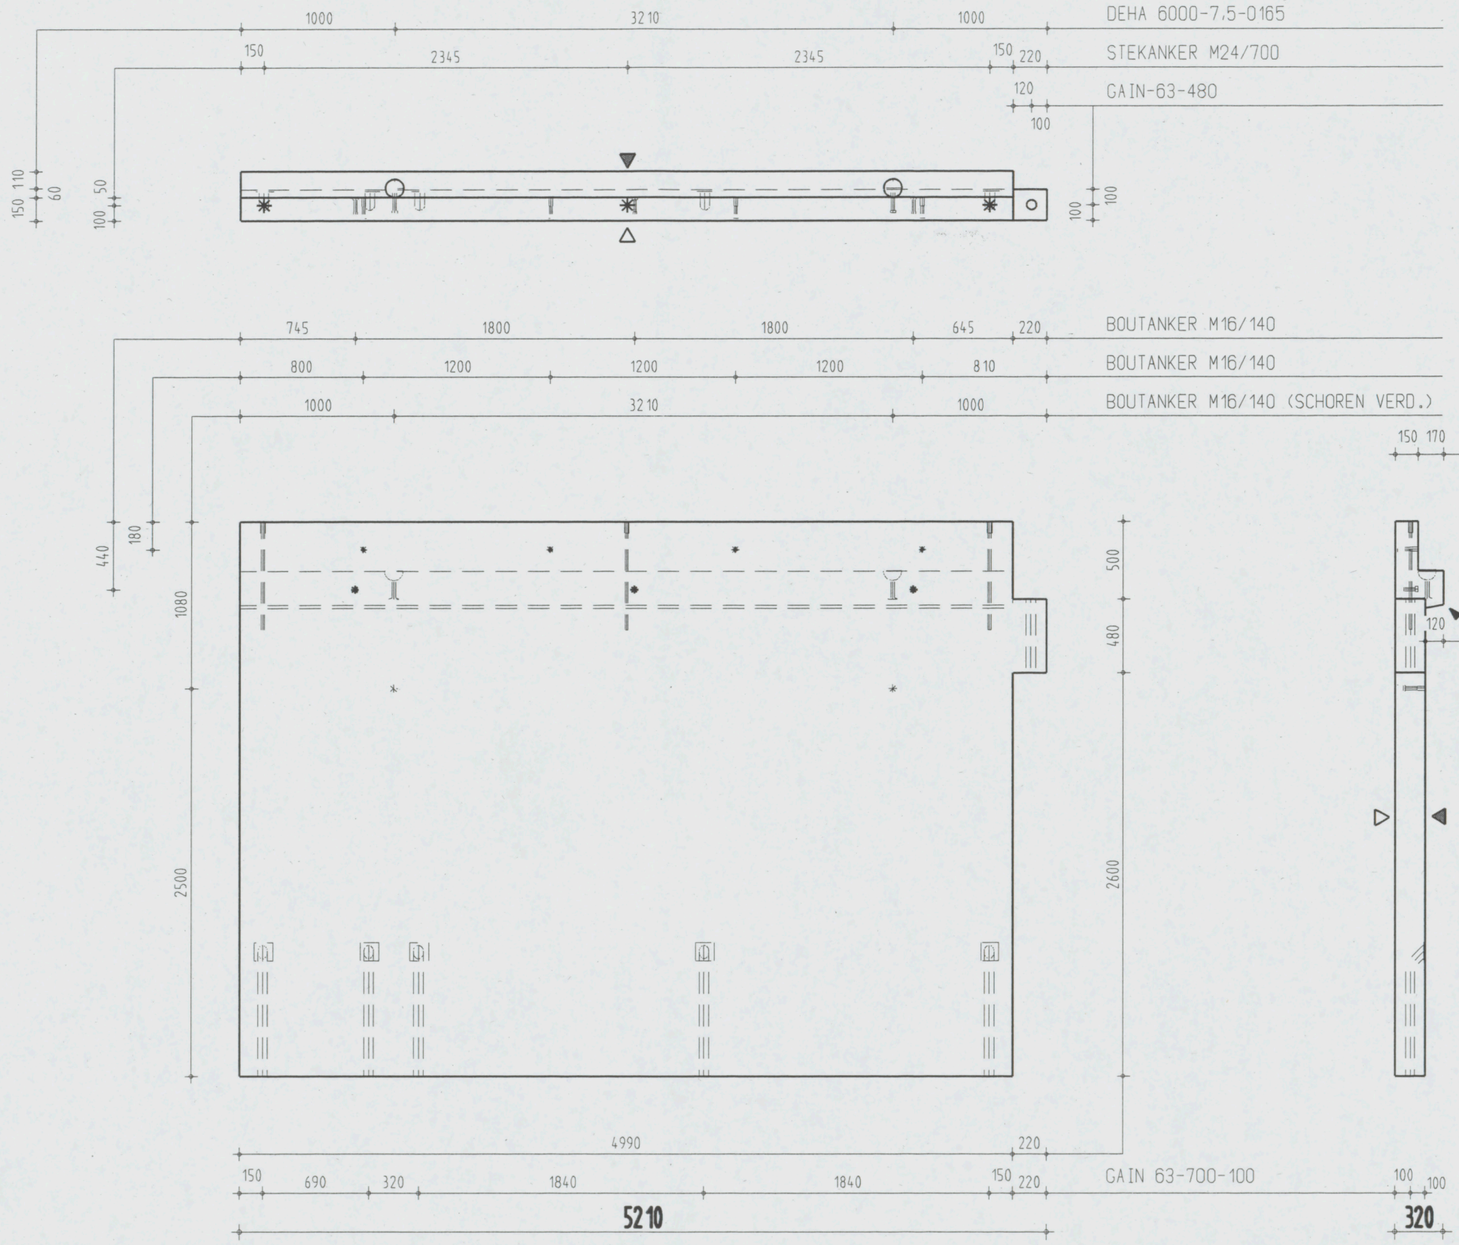

Instortvoorzieningen
2 x DEHA 6000- 7.5-0165
5 x GAIN 63-700-100
1 x GAIN-63-480
9 x BOUTANKER M16/140
3 x STEKANKER M24/700

AKKOORD VOOR PRODUKTIE

Paraaf

Status
DEFINITIEF

◀ Vellingkanten 10+10 mm
◀ Malzijde (schoonwerk)
◀ V Malzijde (vuilwerk)
◀ A Malzijde (wordt in het werk afgewerkt)
◁ Stortzijde (onbehandeld)
◁ R Stortzijde (Gerold)
◁ S Stortzijde (Spanen)
Spouwankers 6 st/m2

Inhoud	3652 L
Gewicht	9130 KG
Cementsoort	PC
Betonkwaliteit	C35/45
Staalkwaliteit	FEB500
Dekking	25
Milieuklasse	XC3
Oppervlakte	-

wijz	datum	get.	gec.
F			
E			
D			
C			
B			
A	21-12-06	J.S.	
X	08-12-06	A.K.	

Werk VZA Amsterdam
Opdr.gever KBM Katwijk
Onderdeel Wanden gevel
Aantal zie VB-WG
schaal 1:35 formaat 420x297

Order 061756
Princ.wap. WG137-W
Blad WG 137

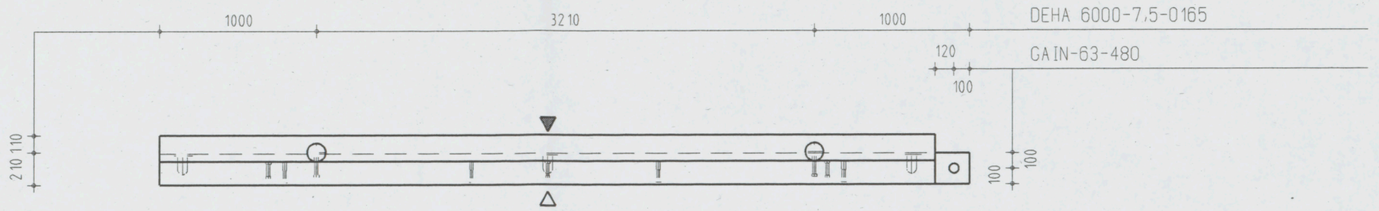

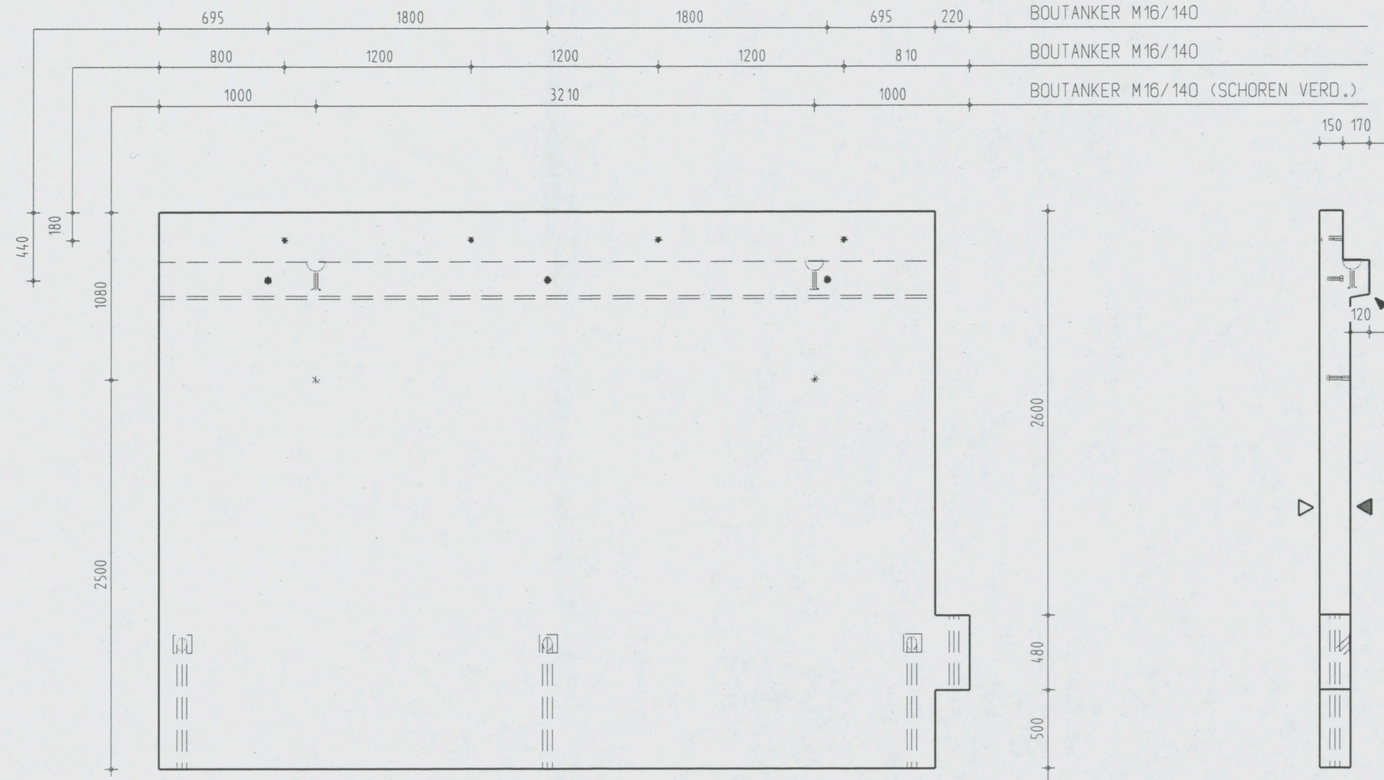

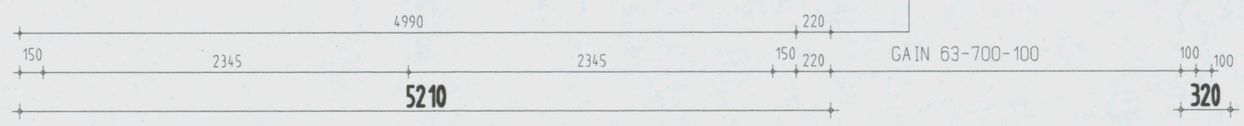

Instortvoorzieningen
2 x DEHA 6000- 7.5-0165
3 x GAIN 63-700-100
1 x GAIN-63-480
9 x BOUTANKER M16/140

AKKOORD VOOR PRODUKTIE

Paraaf

Status
DEFINITIEF

◀	Vellingkanten 10*10 mm	
◀◀	Malzijde (schoonwerk)	
◀◀ V	Malzijde (vuilwerk)	
◀◀ A	Malzijde (wordt in het werk afgewerkt)	
△	Stortzijde (onbehandeld)	
△ R	Stortzijde (Gerold)	
△ S	Stortzijde (Spanen)	
	Spouwankers	6 st/m2

Inhoud	3652	L
Gewicht	9130	KG
Cementsoort	PC	
Betonkwaliteit	C35/45	
Staalkwaliteit	FEB500	
Dekking	25	
Milieuklasse	XC3	
Oppervlakte	-	

wijz	datum	get.	gec.
F			
E			
D			
C			
B			
A	21-12-06	J.S.	
X	08-12-06	A.K.	

Werk VZA Amsterdam
Opdr.gever KBM Katwijk
Onderdeel Wanden gevel
Aantal zie VB-WG
schaal 1:35 formaat 420x297

Order 061756
Princ.wap. WG138-W
Blad WG138

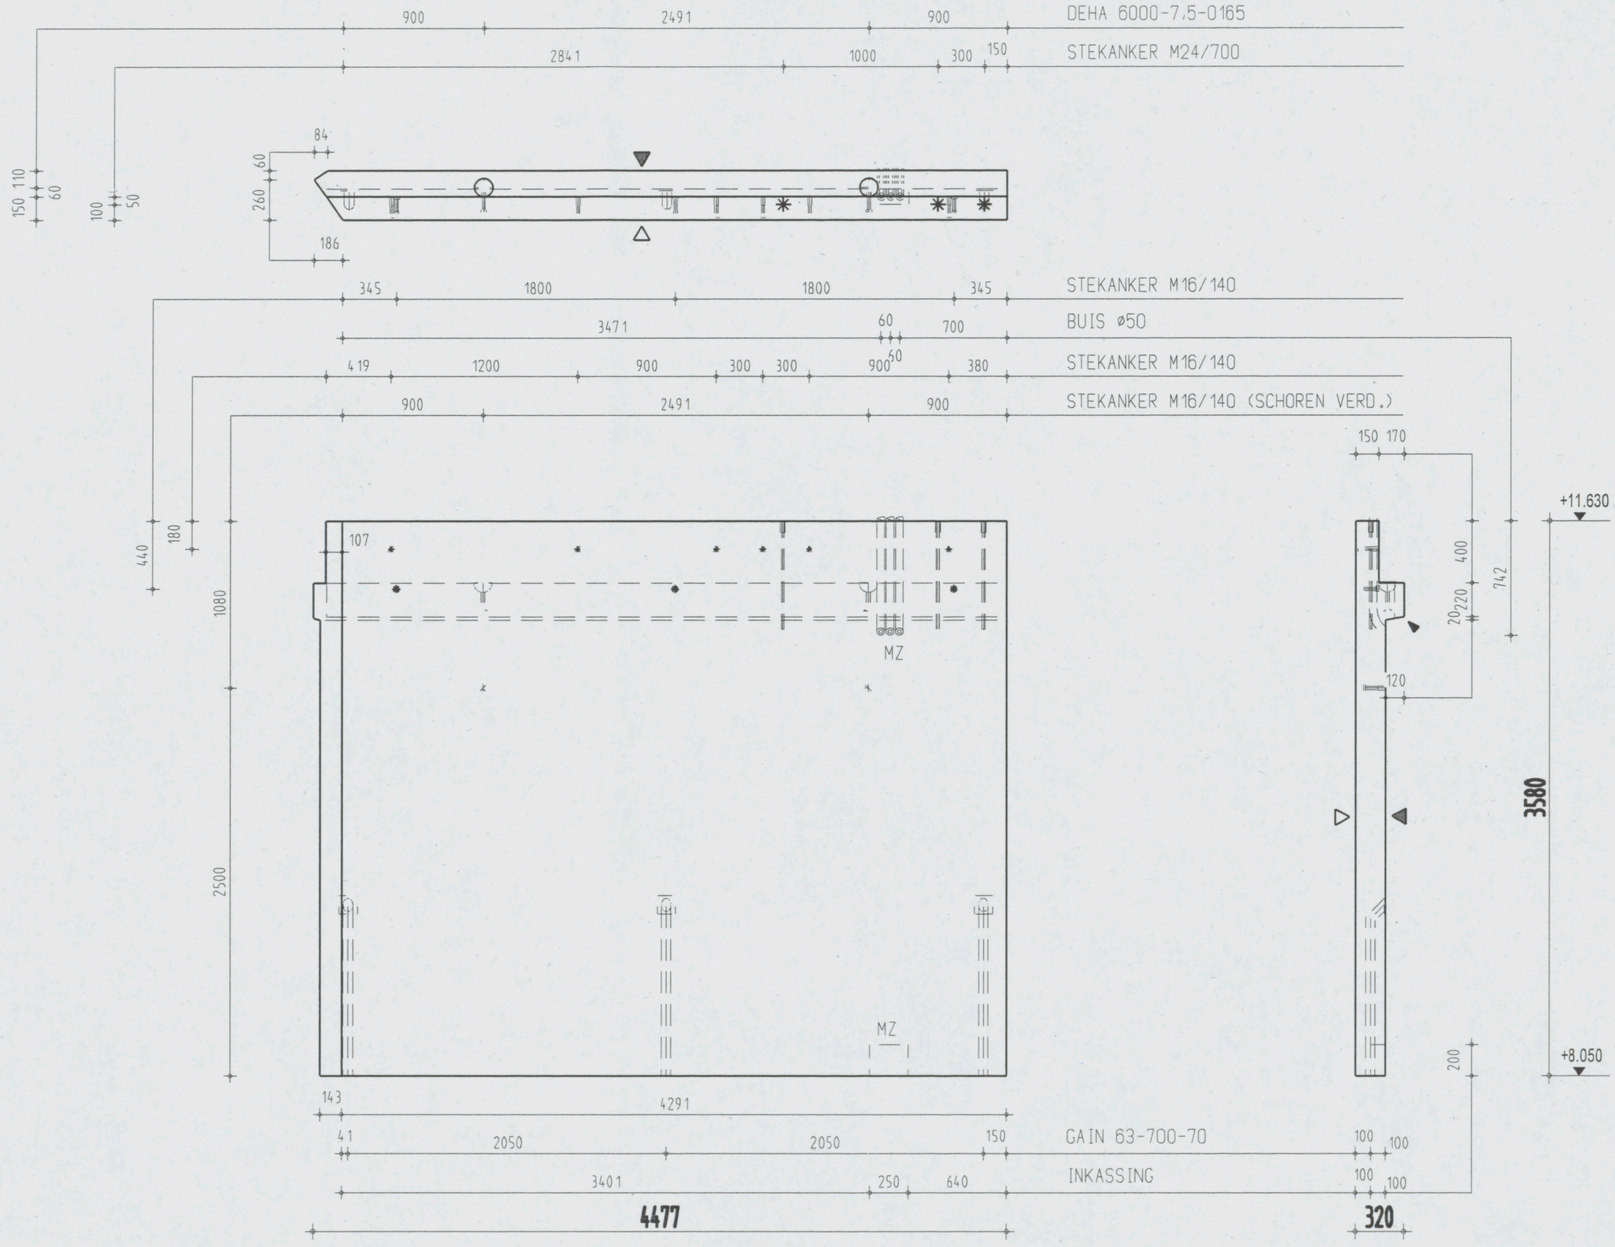

Instortvoorzieningen
2 x DEHA 6000- 7.5-0165
3 x GAIN 63-700-70
11 x STEKANKER M16/140
3 x STEKANKER M24/700
3 x BUIS ø50

AKKOORD VOOR PRODUKTIE

Paraaf

Status
DEFINITIEF

◄ Vellingkanten 10+10 mm
◄ Malzijde (schoonwerk)
◄V Malzijde (vuilwerk)
◄A Malzijde (wordt in het werk afgewerkt)
◁ Stortzijde (onbehandeld)
◁R Stortzijde (Gerold)
◁S Stortzijde (Spanen)
Spouwankers 6 st/m2

Inhoud	3153 L
Gewicht	7883 KG
Cementsoort	PC
Betonkwaliteit	C35/45
Staalkwaliteit	FEB500
Dekking	25
Milieuklasse	XC3
Oppervlakte	-

	wijz	datum	get.	gec.
F				
E				
D				
C				
B				
A	21-12-06		J.S.	
X	08-12-06		A.K.	

Werk **VZA Amsterdam**
Opdr.gever **KBM Katwijk**
Onderdeel **Wanden gevel**
Aantal zie VB-WG
schaal 1:35 formaat 420x297

Order **061756**
Princ.wap. **WG111-W**
Blad **WG139**

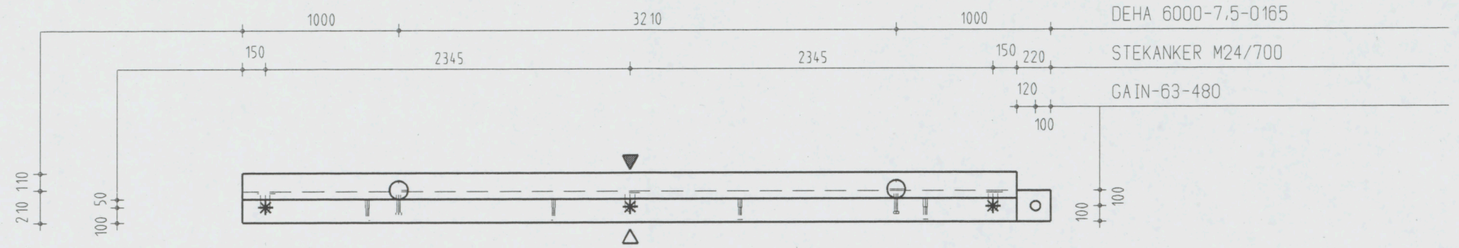

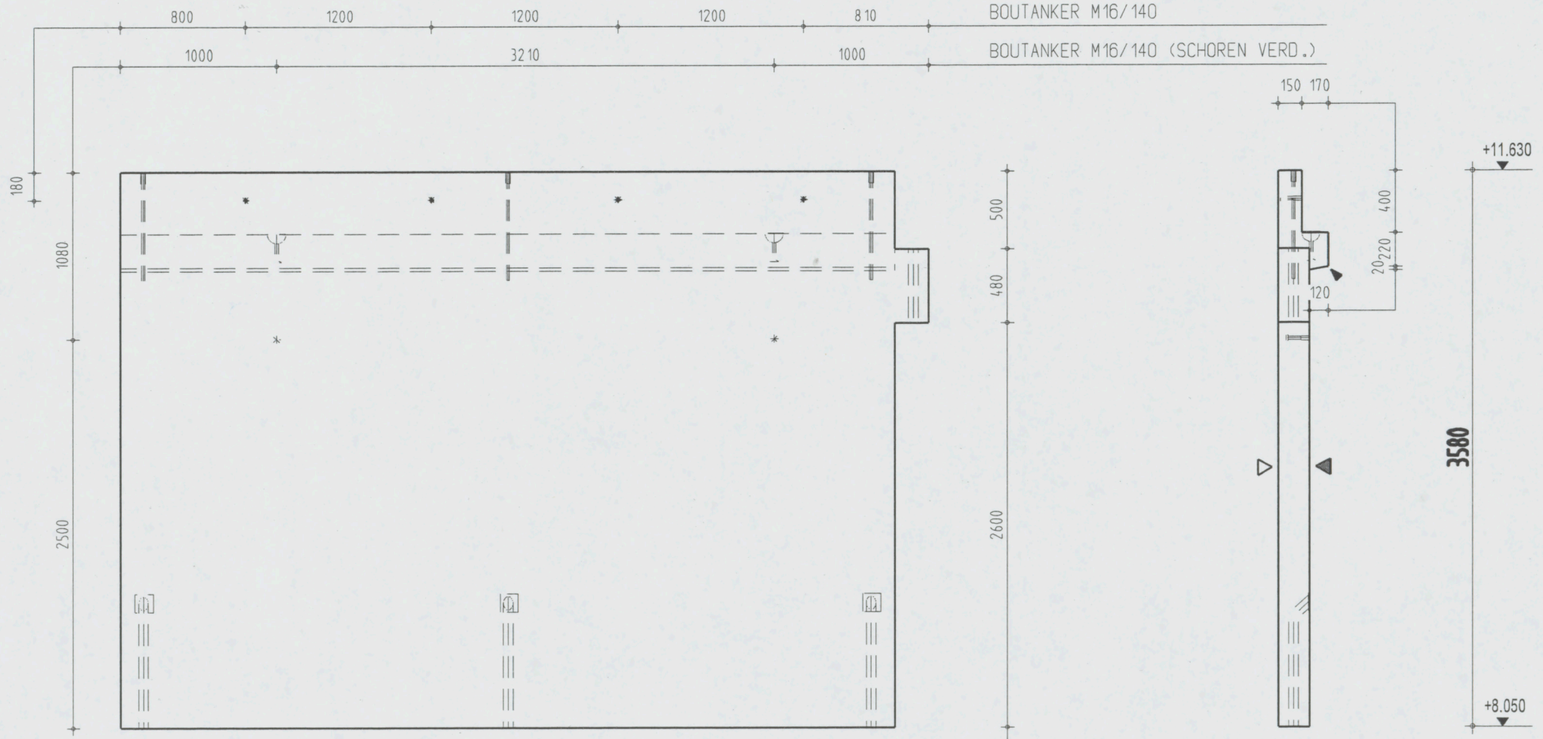

Instortvoorzieningen

2 x DEHA 6000- 7,5-0165
3 x GAIN 63-700-100
1 x GAIN-63-480
6 x BOUTANKER M16/140
3 x STEKANKER M24/700

AKKOORD VOOR PRODUKTIE

Paraaf

Status

DEFINITIEF

◄	Vellingkanten 10*10 mm	Inhoud	3632 L
◄	Malzijde (schoonwerk)	Gewicht	9080 KG
◄ V	Malzijde (vuilwerk)	Cementsoort	PC
◄ A	Malzijde (wordt in het werk afgewerkt)	Betonkwaliteit	C35/45
◁	Stortzijde (onbehandeld)	Staalkwaliteit	FEB500
◁ R	Stortzijde (Gerold)	Dekking	25
◁ S	Stortzijde (Spanen)	Milieuklasse	XC3
	Spouwankers 6 st/m2	Oppervlakte	-

wijz	datum	get.	gec.
F			
E			
D			
C			
B			
A	21-12-06	J.S.	
X	08-12-06	A.K.	

Werk VZA Amsterdam
Opdr.gever KBM Katwijk
Onderdeel Wanden gevel
Aantal zie VB-WG
schaal 1:35 formaat 420x297

Order 061756
Princ.wap. WG137-W
Blad WG140

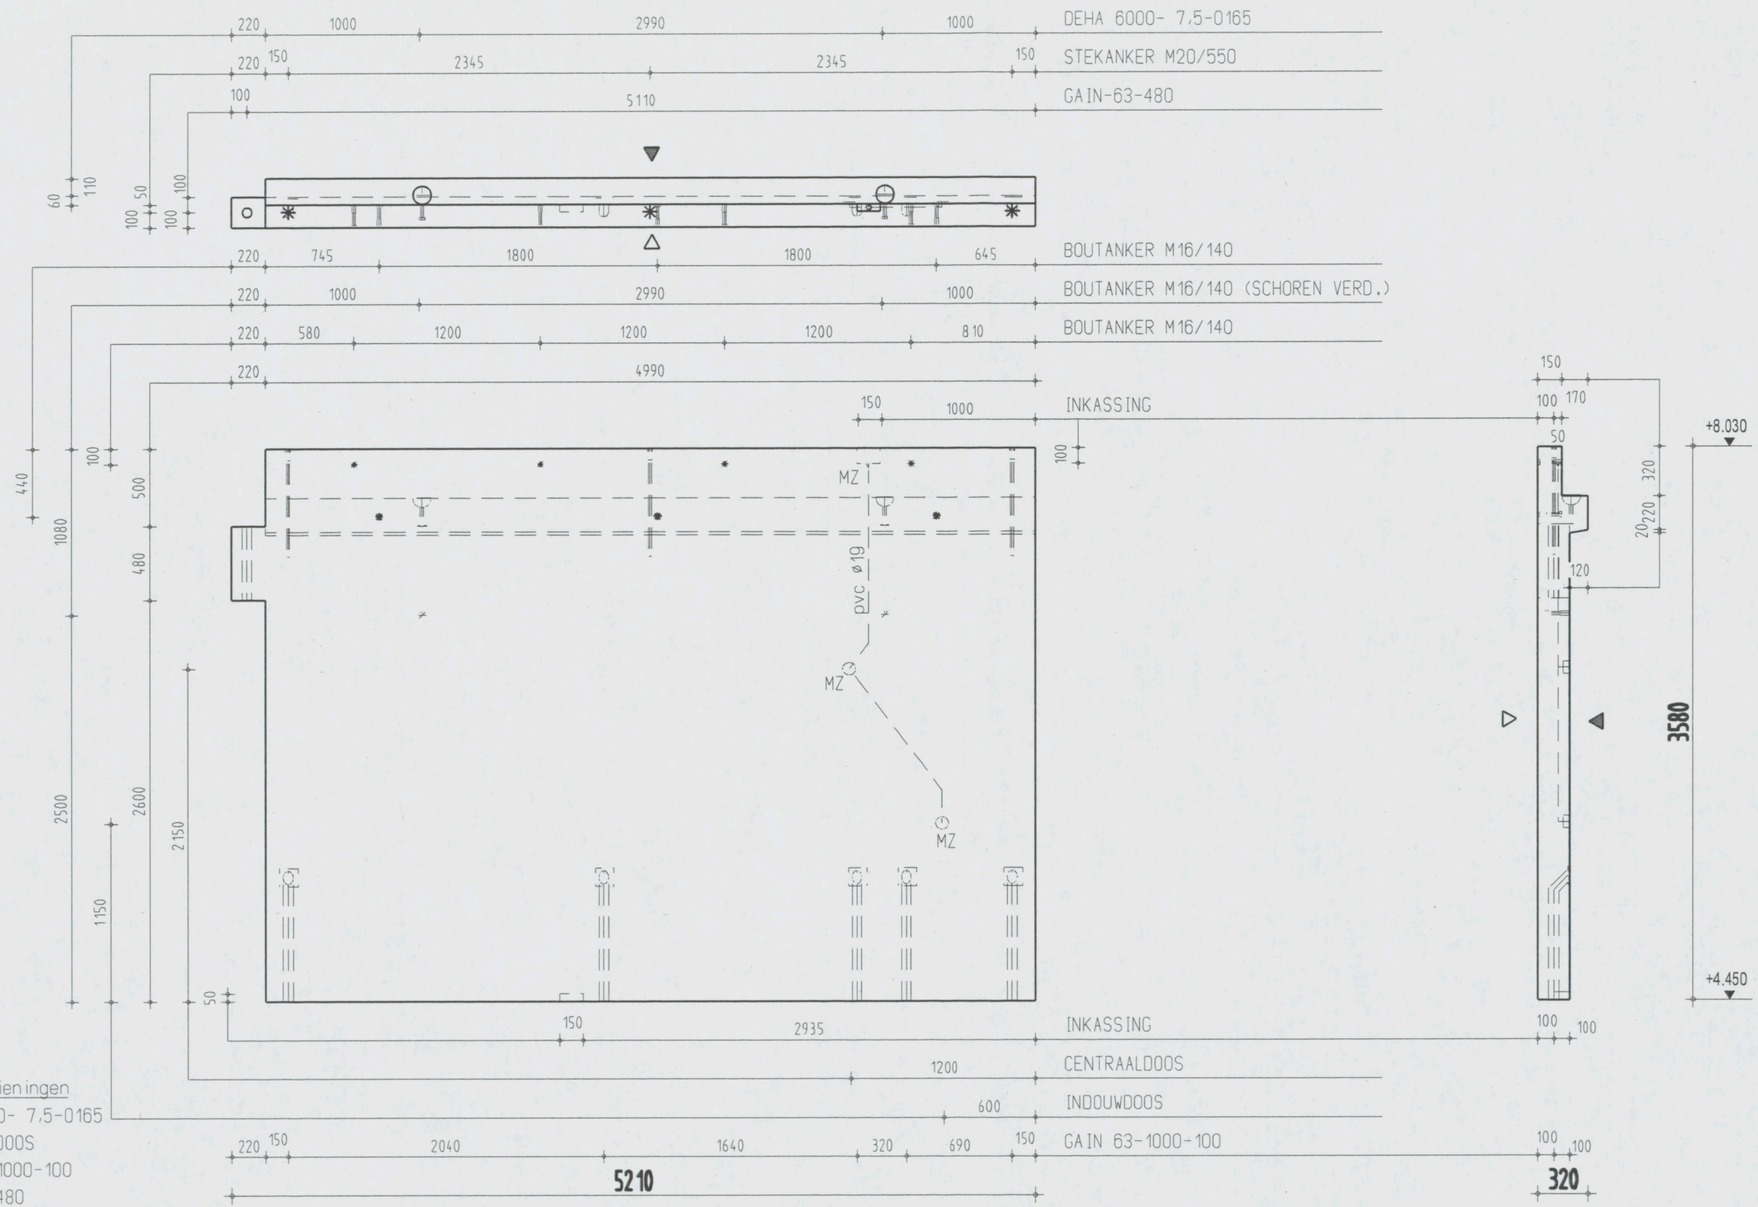

Instortvoorzieningen

2 x DEHA 6000- 7,5-0165
1 x CENTRAALDOOS
5 x GAIN 63-1000-100
1 x GAIN-63-480
1 x INBOUWDOOS
9 x BOUTANKER M16/140
3 x STEKANKER M20/550

AKKOORD VOOR PRODUKTIE

Paraaf

Status

DEFINITIEF

◄ Vellingkanten 10*10 mm
◀ Malzijde (schoonwerk)
◀V Malzijde (vuilwerk)
◀A Malzijde (wordt in het werk afgewerkt)
◁ Stortzijde (onbehandeld)
◁R Stortzijde (Gerold)
◁S Stortzijde (Spanen)
Spouwankers 6 st/m2

Inhoud	3651 L
Gewicht	9128 KG
Cementsoort	PC
Betonkwaliteit	C35/45
Staalkwaliteit	FE8500
Dekking	25
Milieuklasse	XC3
Oppervlakte	-

wijz	datum	get.	gec.
F			
E			
D			
C			
B			
A	21-12-06	J.S.	
X	08-12-06	A.K.	

Werk VZA Amsterdam
Opdr.gever KBM Katwijk
Onderdeel Wanden gevel
Aantal zie VB-WG
schaal 1:35 formaat 420x297

Order 061756
Princ.wap. WG141-W
Blad WG141

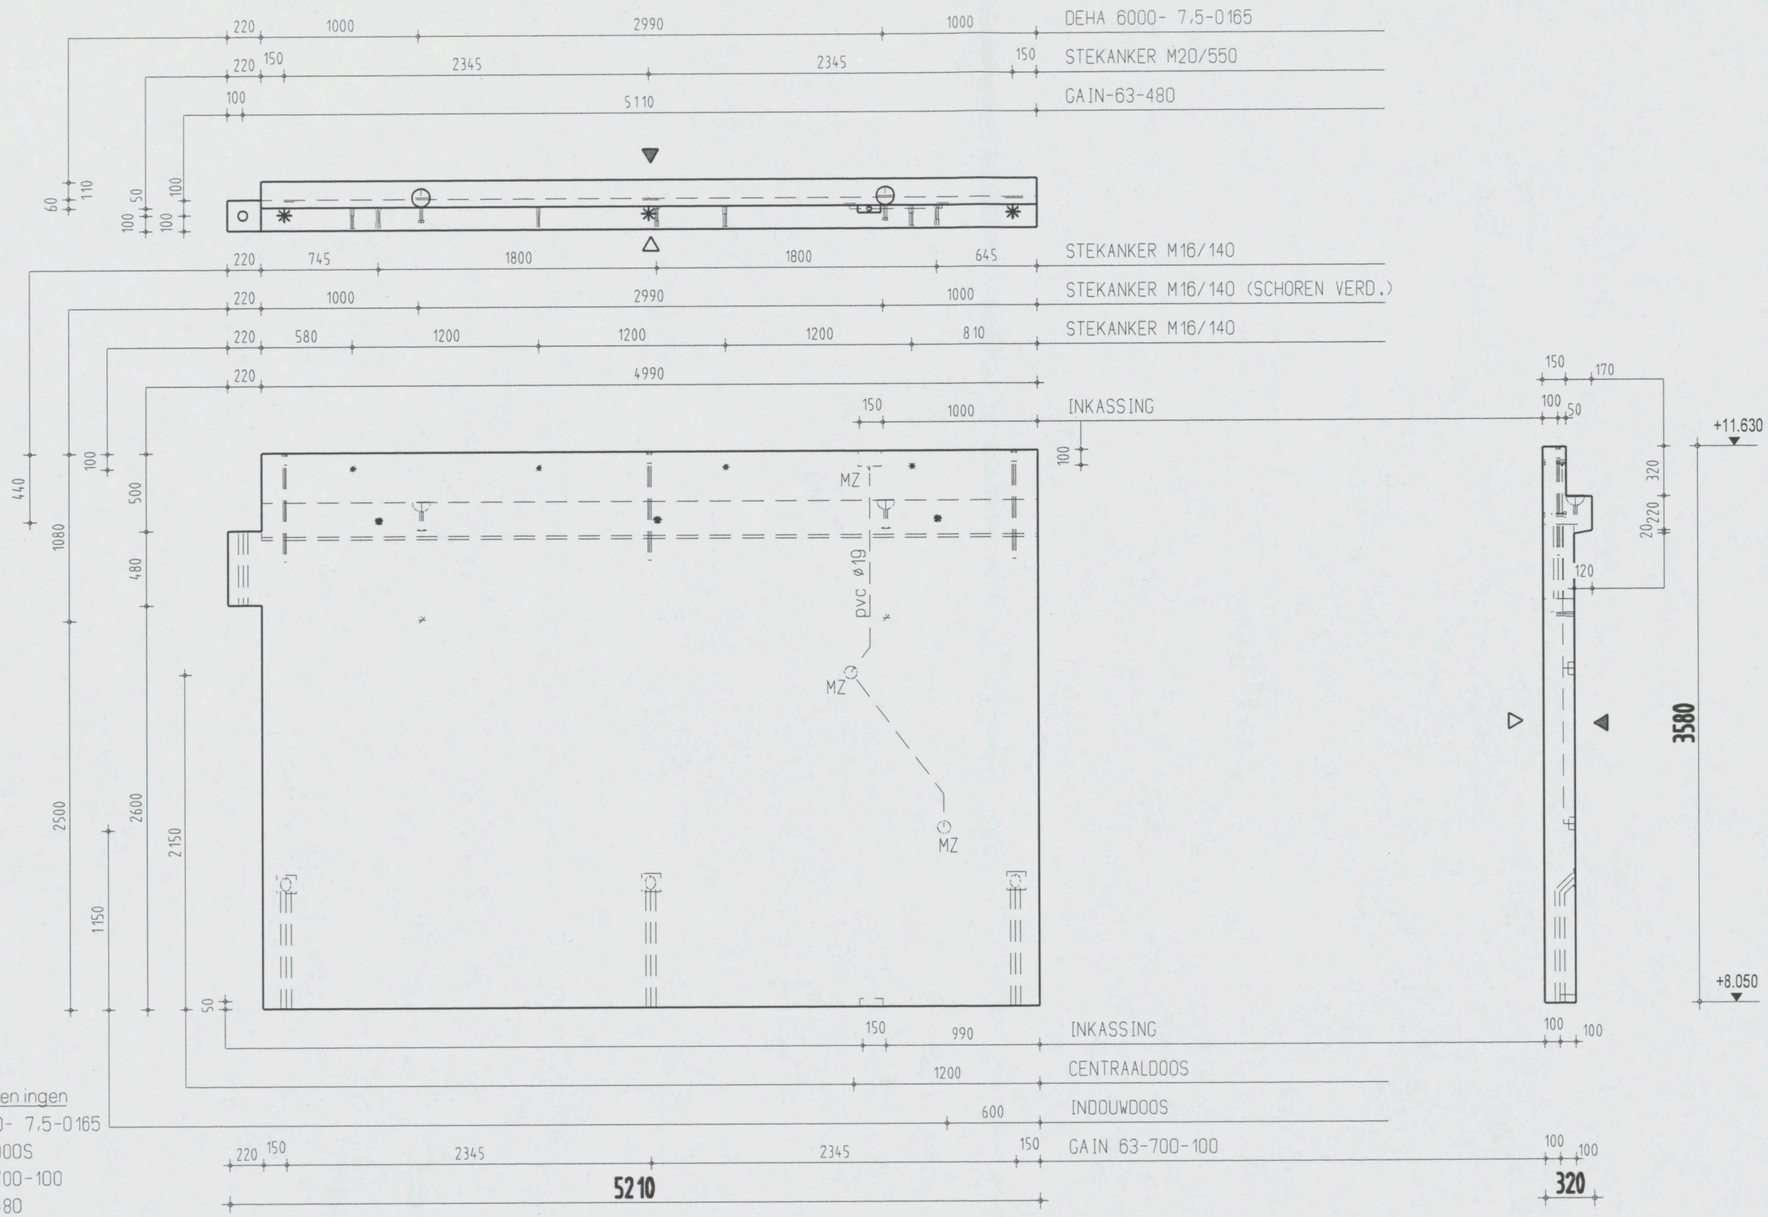

Instortvoorzieningen

2 × DEHA 6000- 7.5-0165
1 × CENTRAALDOOS
5 × GAIN 63-700-100
1 × GAIN-63-480
1 × INBOUWDOOS
9 × STEKANKER M16/140
3 × STEKANKER M20/550

AKKOORD VOOR PRODUKTIE

Paraaf

Status: DEFINITIEF

◀ Vellingkanten 10*10 mm
◀ Malzijde (schoonwerk)
◀V Malzijde (vuilwerk)
◀A Malzijde (wordt in het werk afgewerkt)
◁ Stortzijde (onbehandeld)
◁R Stortzijde (Gerold)
◁S Stortzijde (Spanen)
Spouwankers 6 st/m2

Inhoud	3650 L
Gewicht	9125 KG
Cementsoort	PC
Betonkwaliteit	C35/45
Staalkwaliteit	FEB500
Dekking	25
Milieuklasse	XC3
Oppervlakte	-

wijz	datum	get.	gec.
F			
E			
D			
C			
B			
A	21-12-06	J.S.	
X	08-12-06	A.K.	

Werk: VZA Amsterdam
Opdr.gever: KBM Katwijk
Onderdeel: Wanden gevel
Aantal: zie VB-WG
schaal 1:35 formaat 420x297

Order: 061756
Princ.wap.: WG141-W
Blad: WG141A

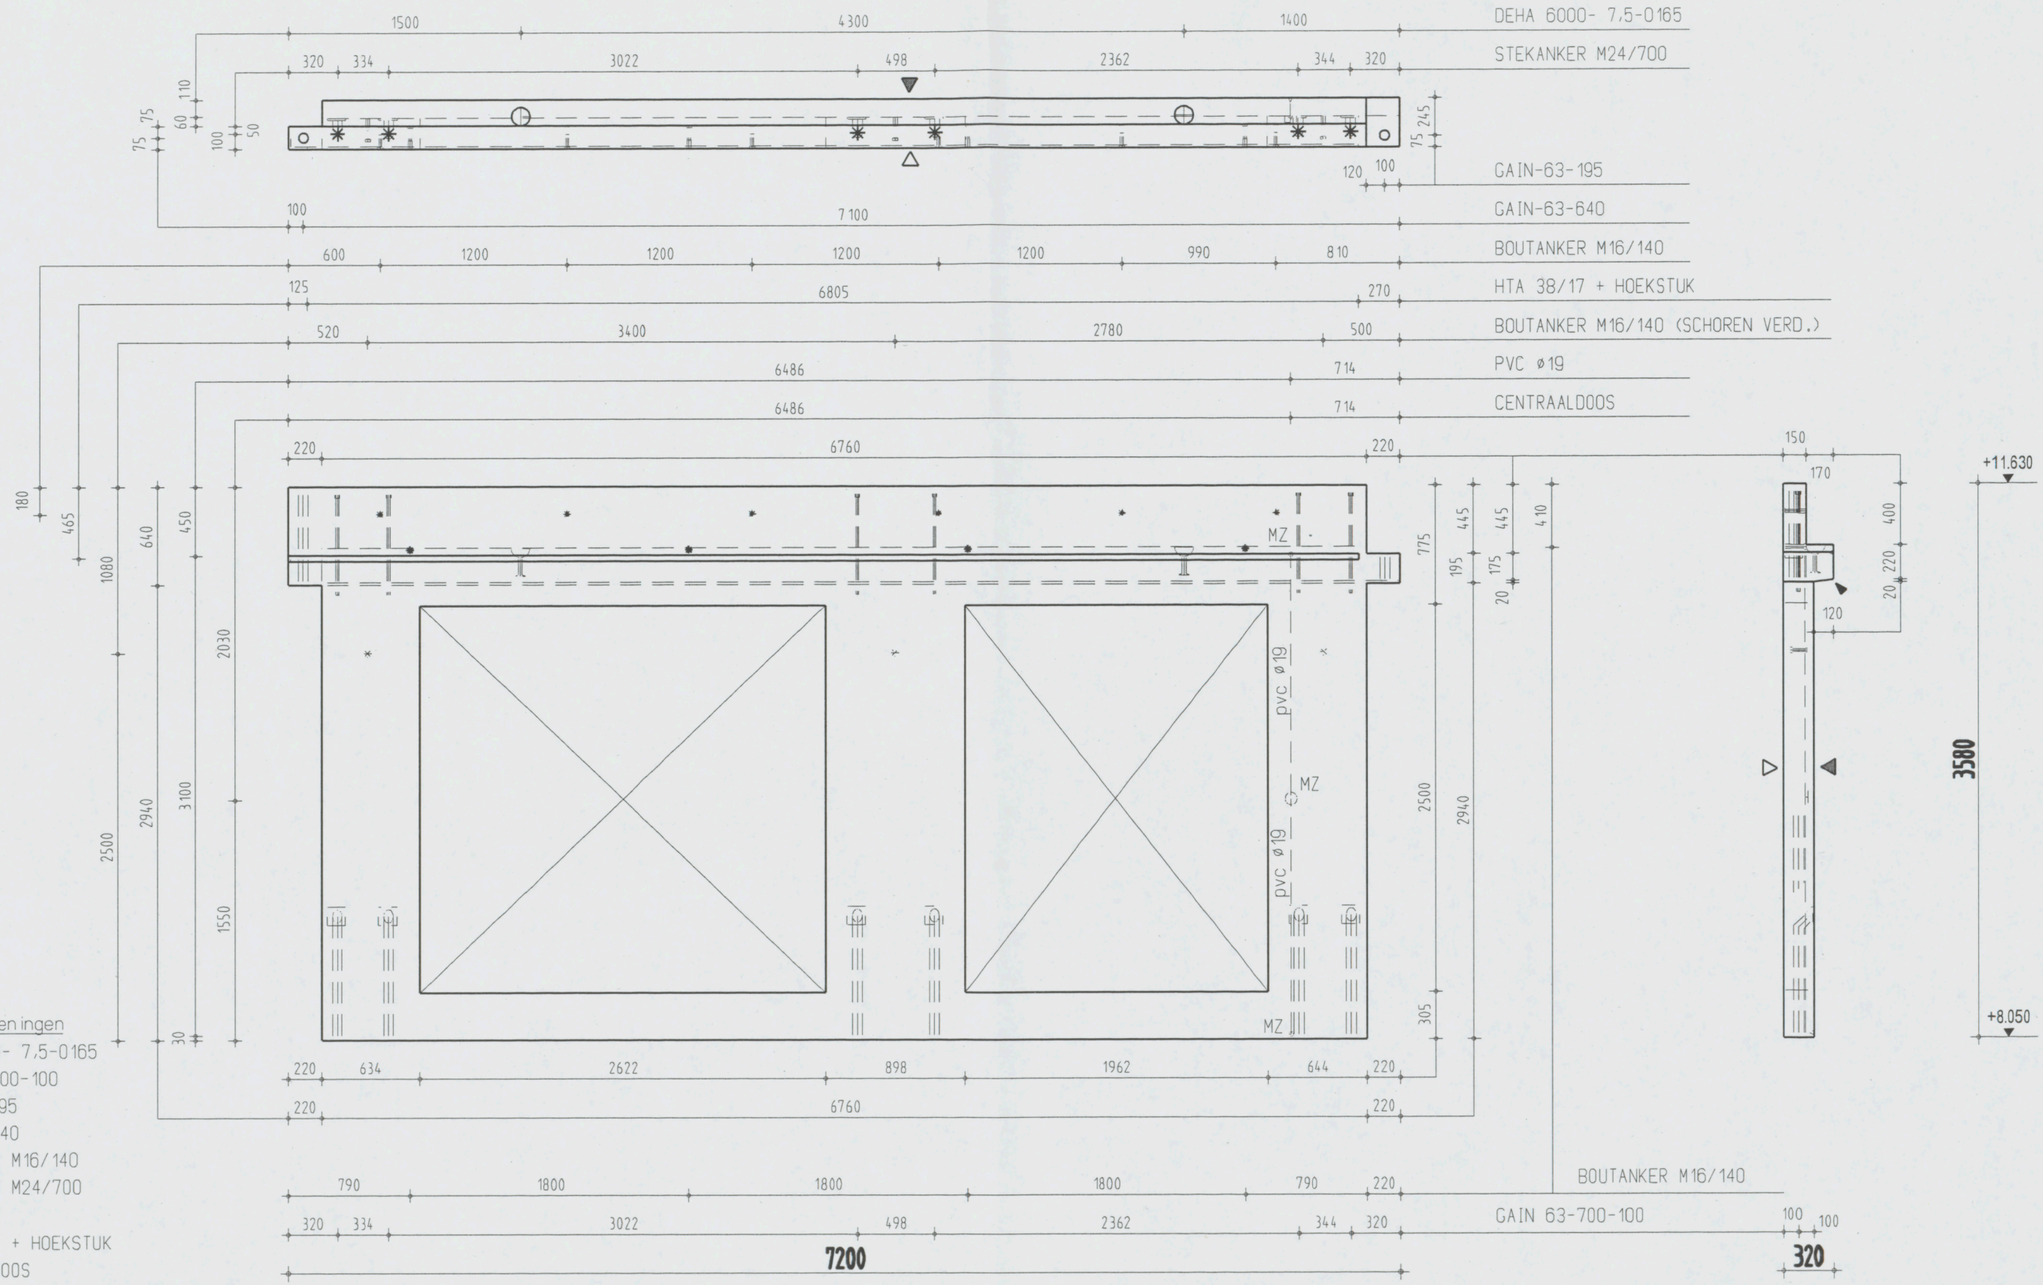

Instortvoorzieningen

- 2 x DEHA 6000- 7,5-0165
- 6 x GAIN 63-700-100
- 1 x GAIN-63-195
- 1 x GAIN-63-640
- 13 x BOUTANKER M16/140
- 6 x STEKANKER M24/700
- 1 x HTA 38/17
- 1 x HTA 38/17 + HOEKSTUK
- 1 x CENTRAALDOOS

AKKOORD VOOR PRODUKTIE

Paraaf

Status: DEFINITIEF

◄	Vellingkanten 10+10 mm	
◀	Malzijde (schoonwerk)	
◀ V	Malzijde (vuilwerk)	
◀ A	Malzijde (wordt in het werk afgewerkt)	
◁	Stortzijde (onbehandeld)	
◁ R	Stortzijde (Gerold)	
◁ S	Stortzijde (Spanen)	
	Spouwankers 6 st/m2	

Inhoud	2634	L
Gewicht	6585	KG
Cementsoort	PC	
Betonkwaliteit	C35/45	
Staalkwaliteit	FE8500	
Dekking	25	
Milieuklasse	XC3	
Oppervlakte	-	

F				
E				
D				
C				
B				
A	21-12-06	G.K.		
X	08-12-06	M.K.		
wijz	datum	get.	gec.	

Werk: VZA Amsterdam
Opdr.gever: KBM Katwijk
Onderdeel: Wanden gevel
Aantal: zie VB-WG
schaal 1:35 formaat 420x297

Order: 061756
Princ.wap.: WG131-W
Blad: WG 142

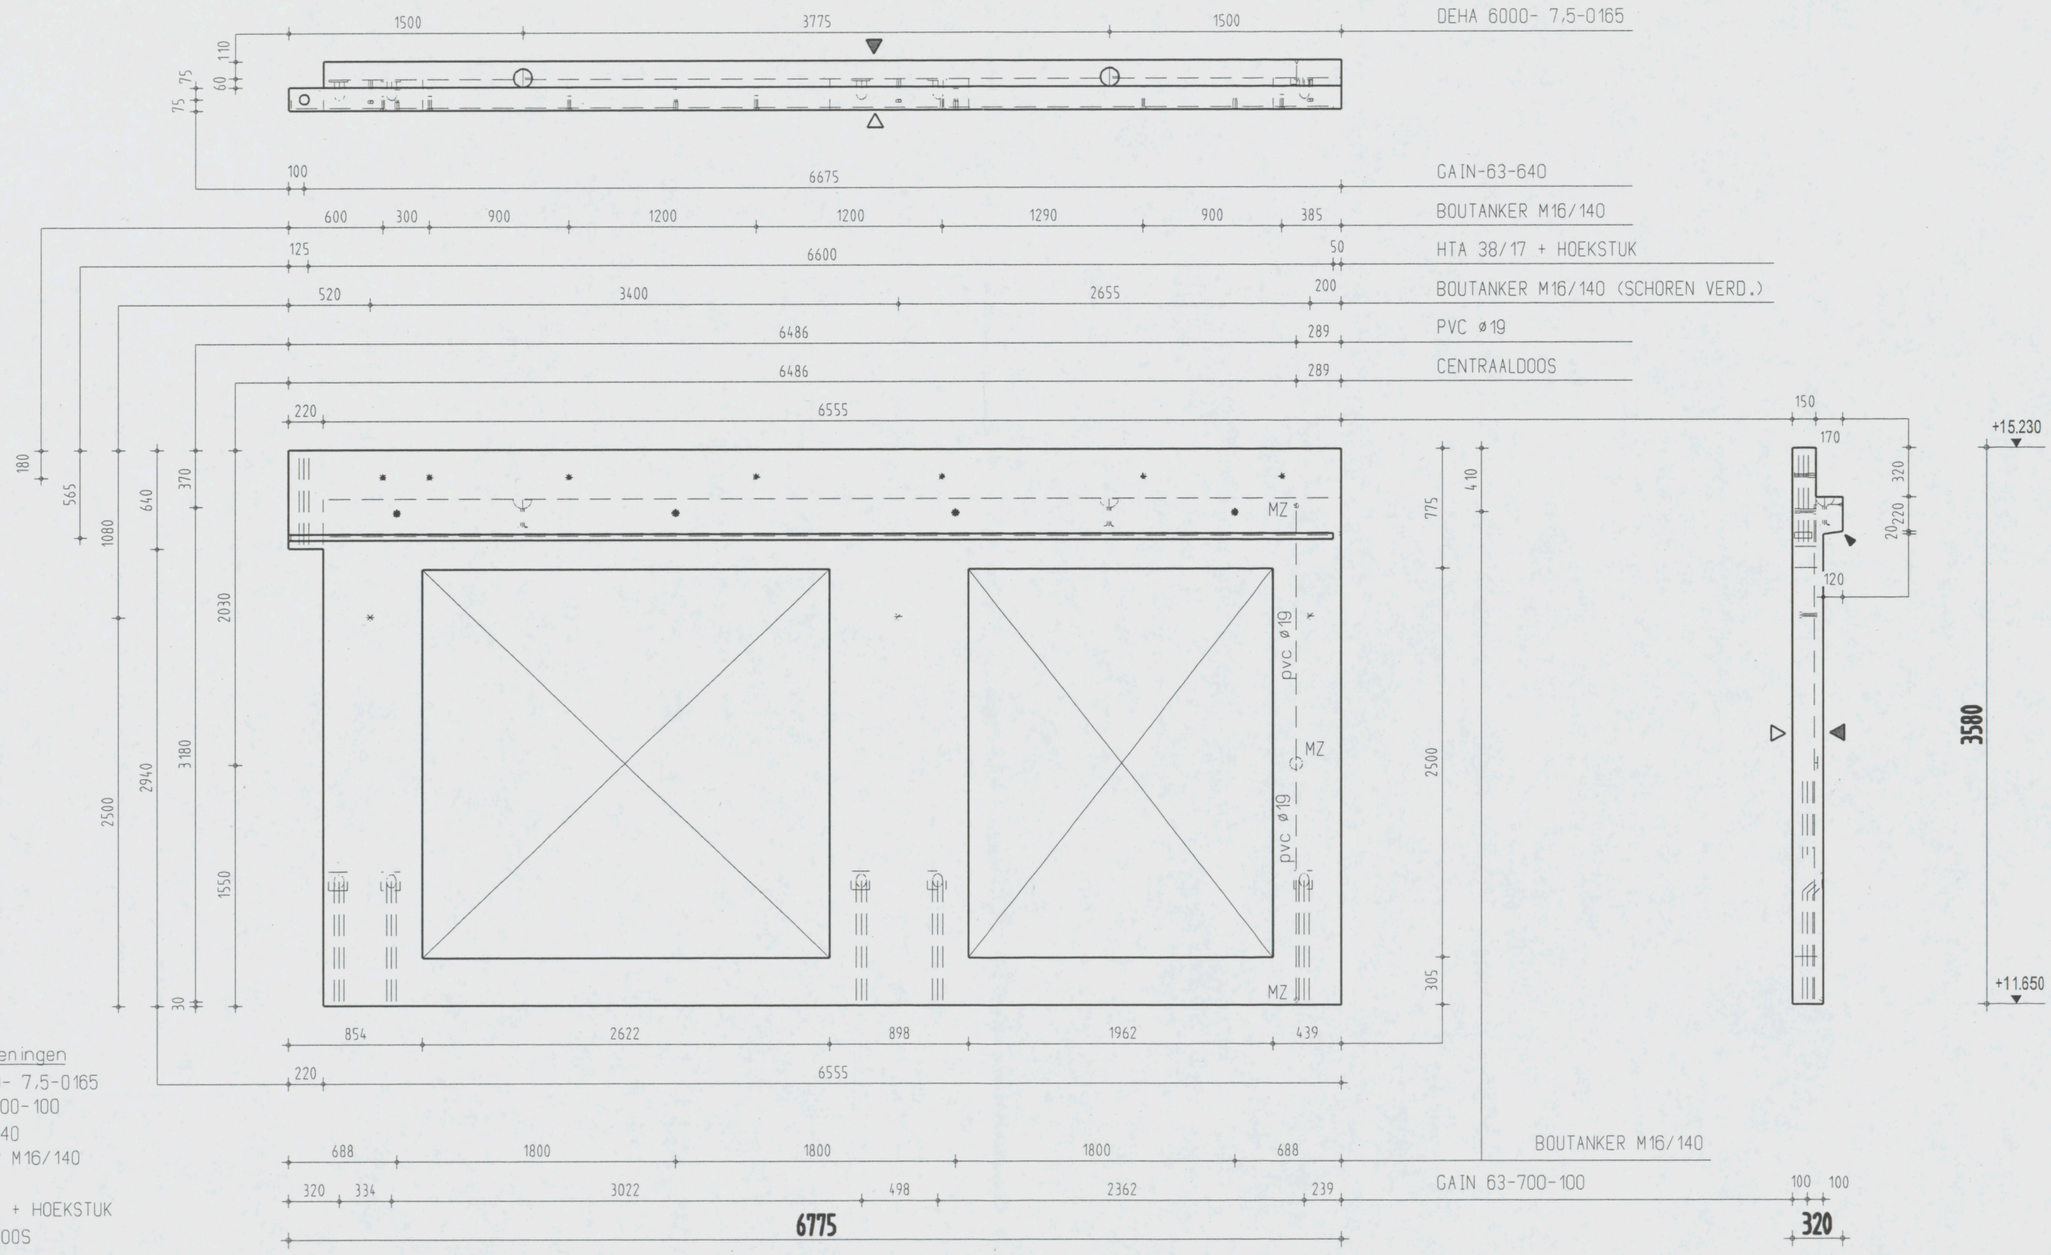

Instortvoorzieningen

2 x DEHA 6000- 7,5-0165
5 x GAIN 63-700-100
1 x GAIN-63-640
14 x BOUTANKER M16/140
1 x HTA 38/17
1 x HTA 38/17 + HOEKSTUK
1 x CENTRAALDOOS

AKKOORD VOOR PRODUKTIE

Paraaf

Status

DEFINITIEF

- Vellingkanten 10+10 mm
- Malzijde (schoonwerk)
- V Malzijde (vuilwerk)
- A Malzijde (wordt in het werk afgewerkt)
- Stortzijde (onbehandeld)
- R Stortzijde (Gerold)
- S Stortzijde (Spanen)
- Spouwankers 6 st/m2

Inhoud	2499 L
Gewicht	6248 KG
Cementsoort	PC
Betonkwaliteit	C35/45
Staalkwaliteit	FEB500
Dekking	25
Milieuklasse	XC3
Oppervlakte	-

wijz	datum	get.	gec.
F			
E			
D			
C			
B			
A	21-12-06	G.K.	
X	08-12-06	M.K.	

Werk **VZA Amsterdam**

Opdr.gever **KBM Katwijk**

Onderdeel **Wanden gevel**

Aantal zie VB-WG

schaal 1:35 formaat 420x297

Order **061756**

Princ.wap. **WG131-W**

Blad **WG 143**

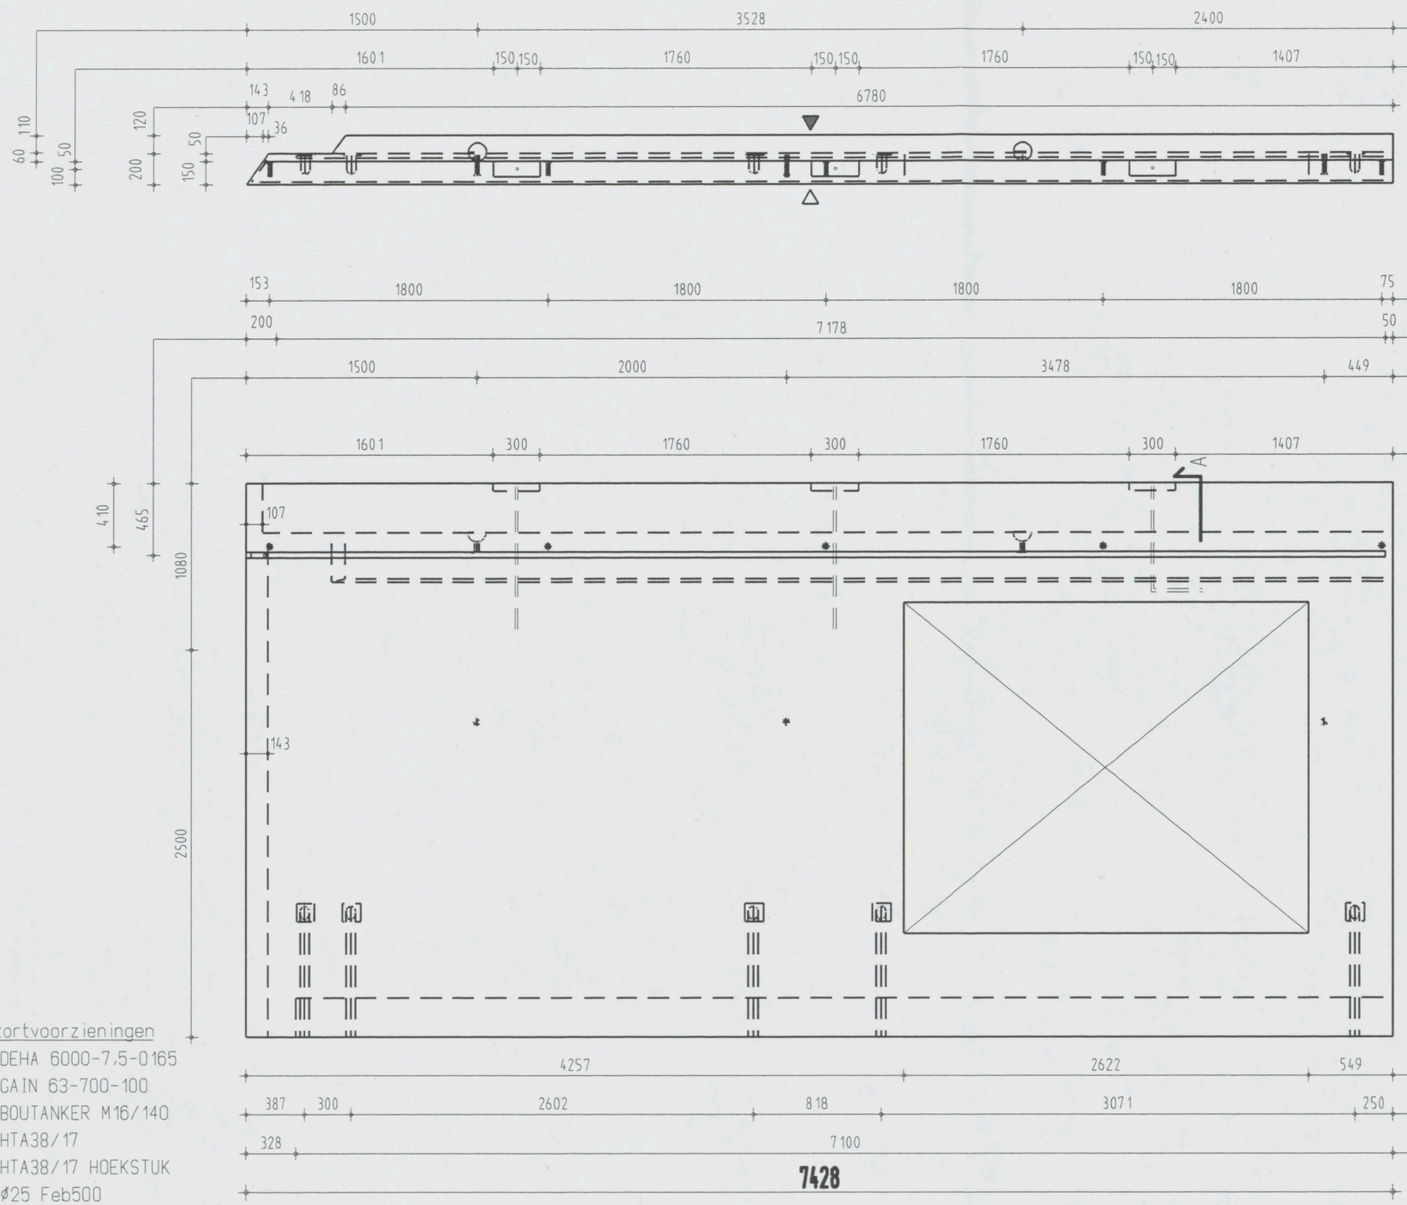

Drsn. A
1 25

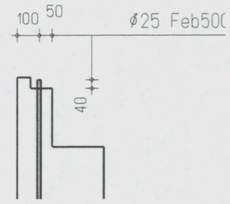

Instortvoorzieningen
2 x DEHA 6000-7,5-0165
5 x GAIN 63-700-100
8 x BOUTANKER M16/140
1 x HTA38/17
1 x HTA38/17 HOEKSTUK
1 x Ø25 Feb500

AKKOORD VOOR PRODUKTIE

Paraaf

Status
DEFINITIEF

- Vellingkanten 10+10 mm
- Malzijde (schoonwerk)
- V Malzijde (vuilwerk)
- A Malzijde (wordt in het werk afgewerkt)
- Stortzijde (onbehandeld)
- R Stortzijde (Gerold)
- S Stortzijde (Spanen)
- Spouwankers 6 st/m2

Inhoud	4224 L
Gewicht	10560 KG
Cementsoort	PC
Betonkwaliteit	C35/45
Staalkwaliteit	FE8500
Dekking	25
Milieuklasse	XC3
Oppervlakte	-

wijz	datum	get.	gec.
F			
E			
D			
C			
B			
A	21-12-06	D.S.	
X	08-12-06	A.K.	

Werk **VZA Amsterdam**
Opdr.gever **KBM Katwijk**
Onderdeel **Wanden gevel**
Aantal zie VB-WG
schaal 1:35 formaat 420x297

Order **061756**
Princ.wap. **WG100-W**
Blad **WG144**

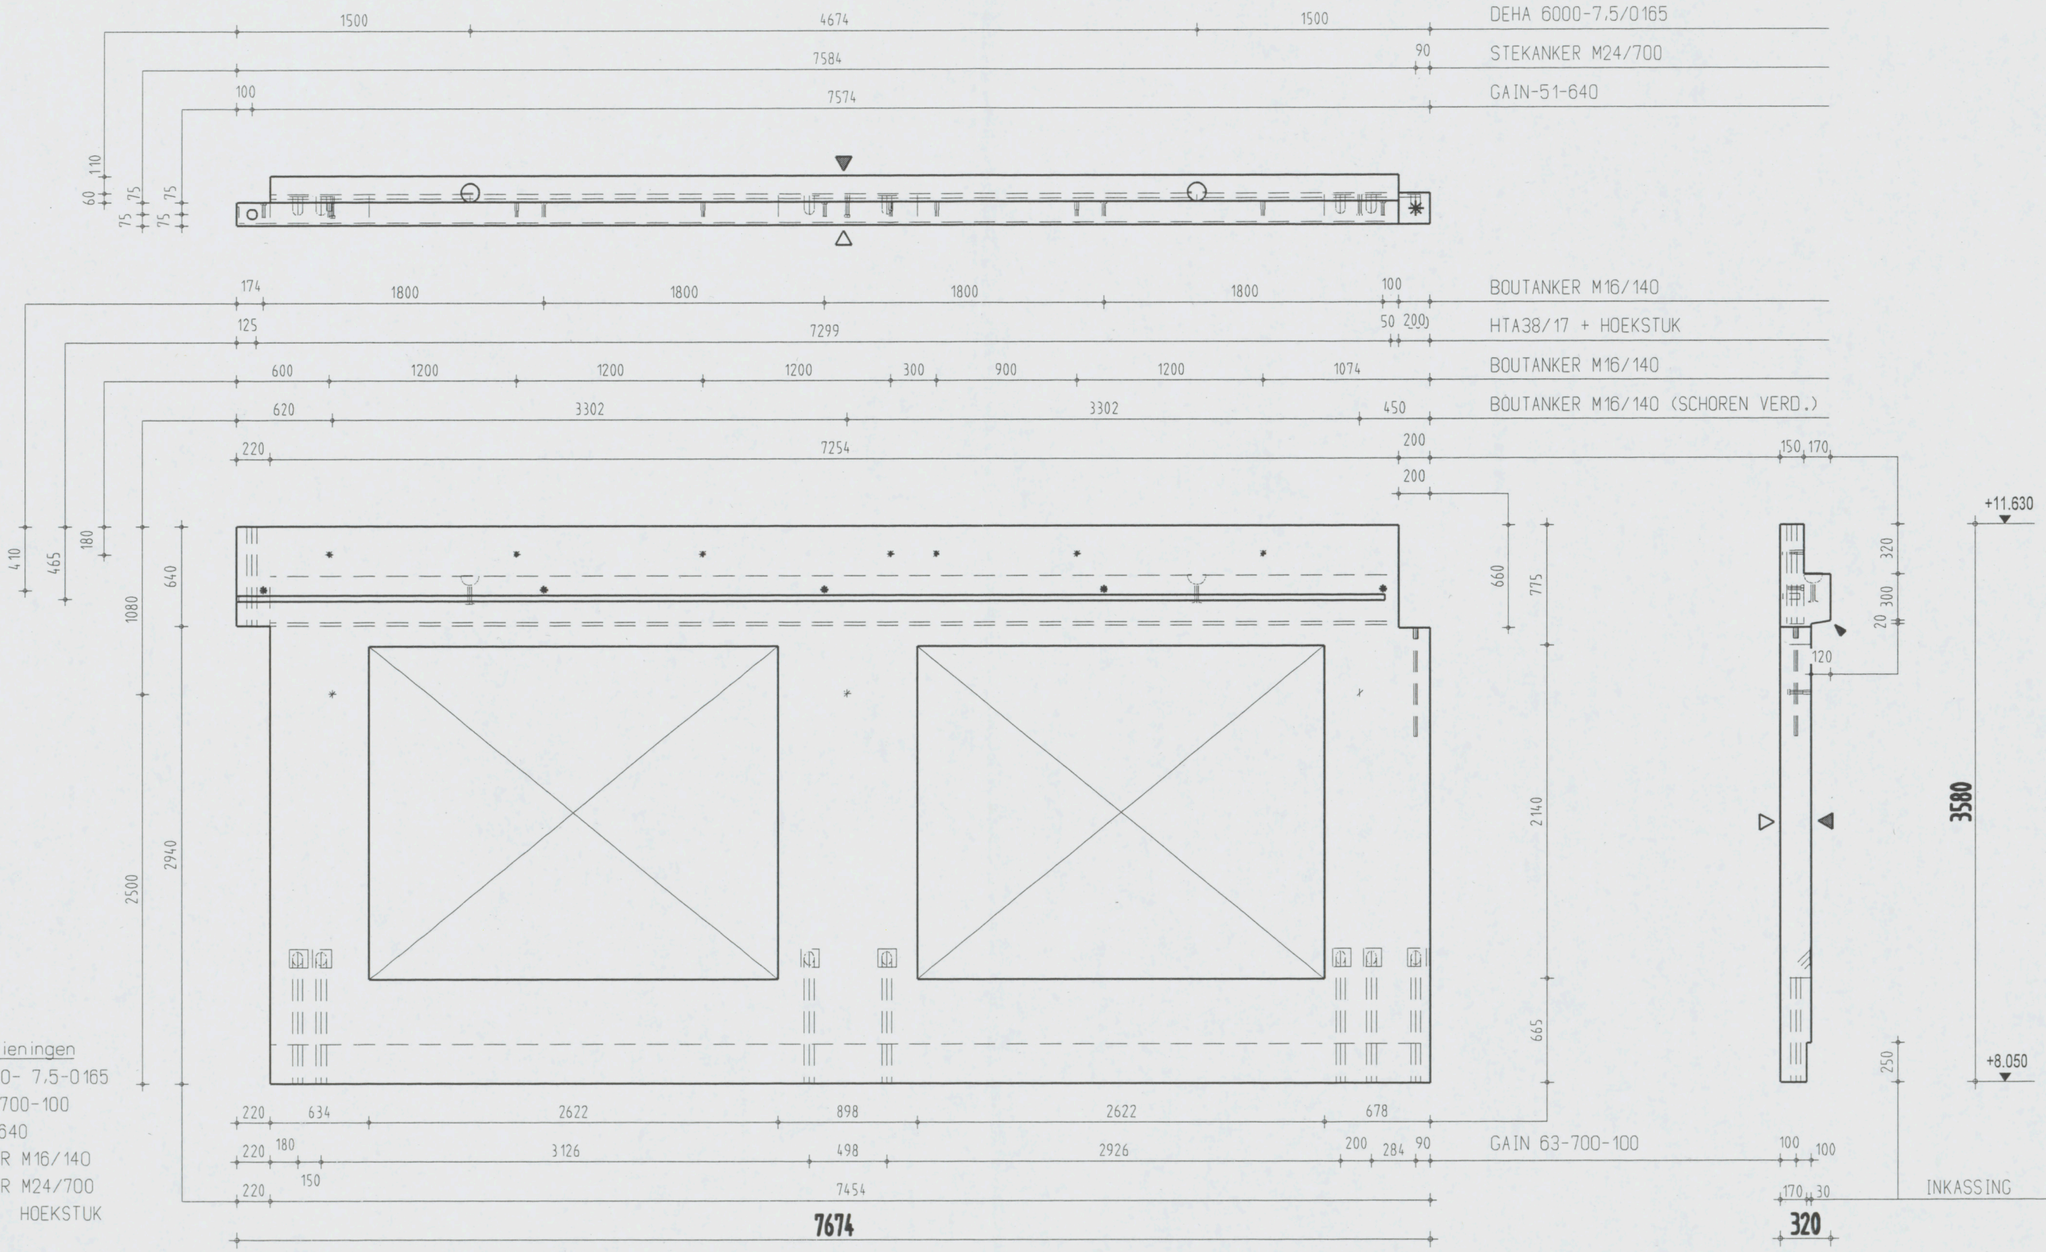

Instortvoorzieningen
- 2 x DEHA 6000- 7,5-0165
- 7 x GAIN 63-700-100
- 1 x GAIN-51-640
- 15 x BOUTANKER M16/140
- 1 x STEKANKER M24/700
- 1 x HTA38/17 HOEKSTUK
- 1 x HTA38/17

AKKOORD VOOR PRODUKTIE

Paraaf

Status: DEFINITIEF

- Vellingkanten 10*10 mm
- Malzijde (schoonwerk)
- V Malzijde (vuilwerk)
- A Malzijde (wordt in het werk afgewerkt)
- Stortzijde (onbehandeld)
- R Stortzijde (Gerald)
- S Stortzijde (Spanen)
- Spouwankers 6 st/m2

Inhoud	3185	L
Gewicht	7963	KG
Cementsoort	PC	
Betonkwaliteit	C35/45	
Staalkwaliteit	FEB500	
Dekking	25	
Milieuklasse	XC3	
Oppervlakte	-	

wijz	datum	get.	gec.
F			
E			
D			
C			
B			
A	21-12-06	J.S.	
X	08-12-06	A.K.	

Werk: VZA Amsterdam
Opdr.gever: KBM Katwijk
Onderdeel: Wanden gevel
Aantal: zie VB-WG
schaal 1:35 formaat 420x297

Order: 061756
Princ.wap.: WG128-W
Blad: WG145

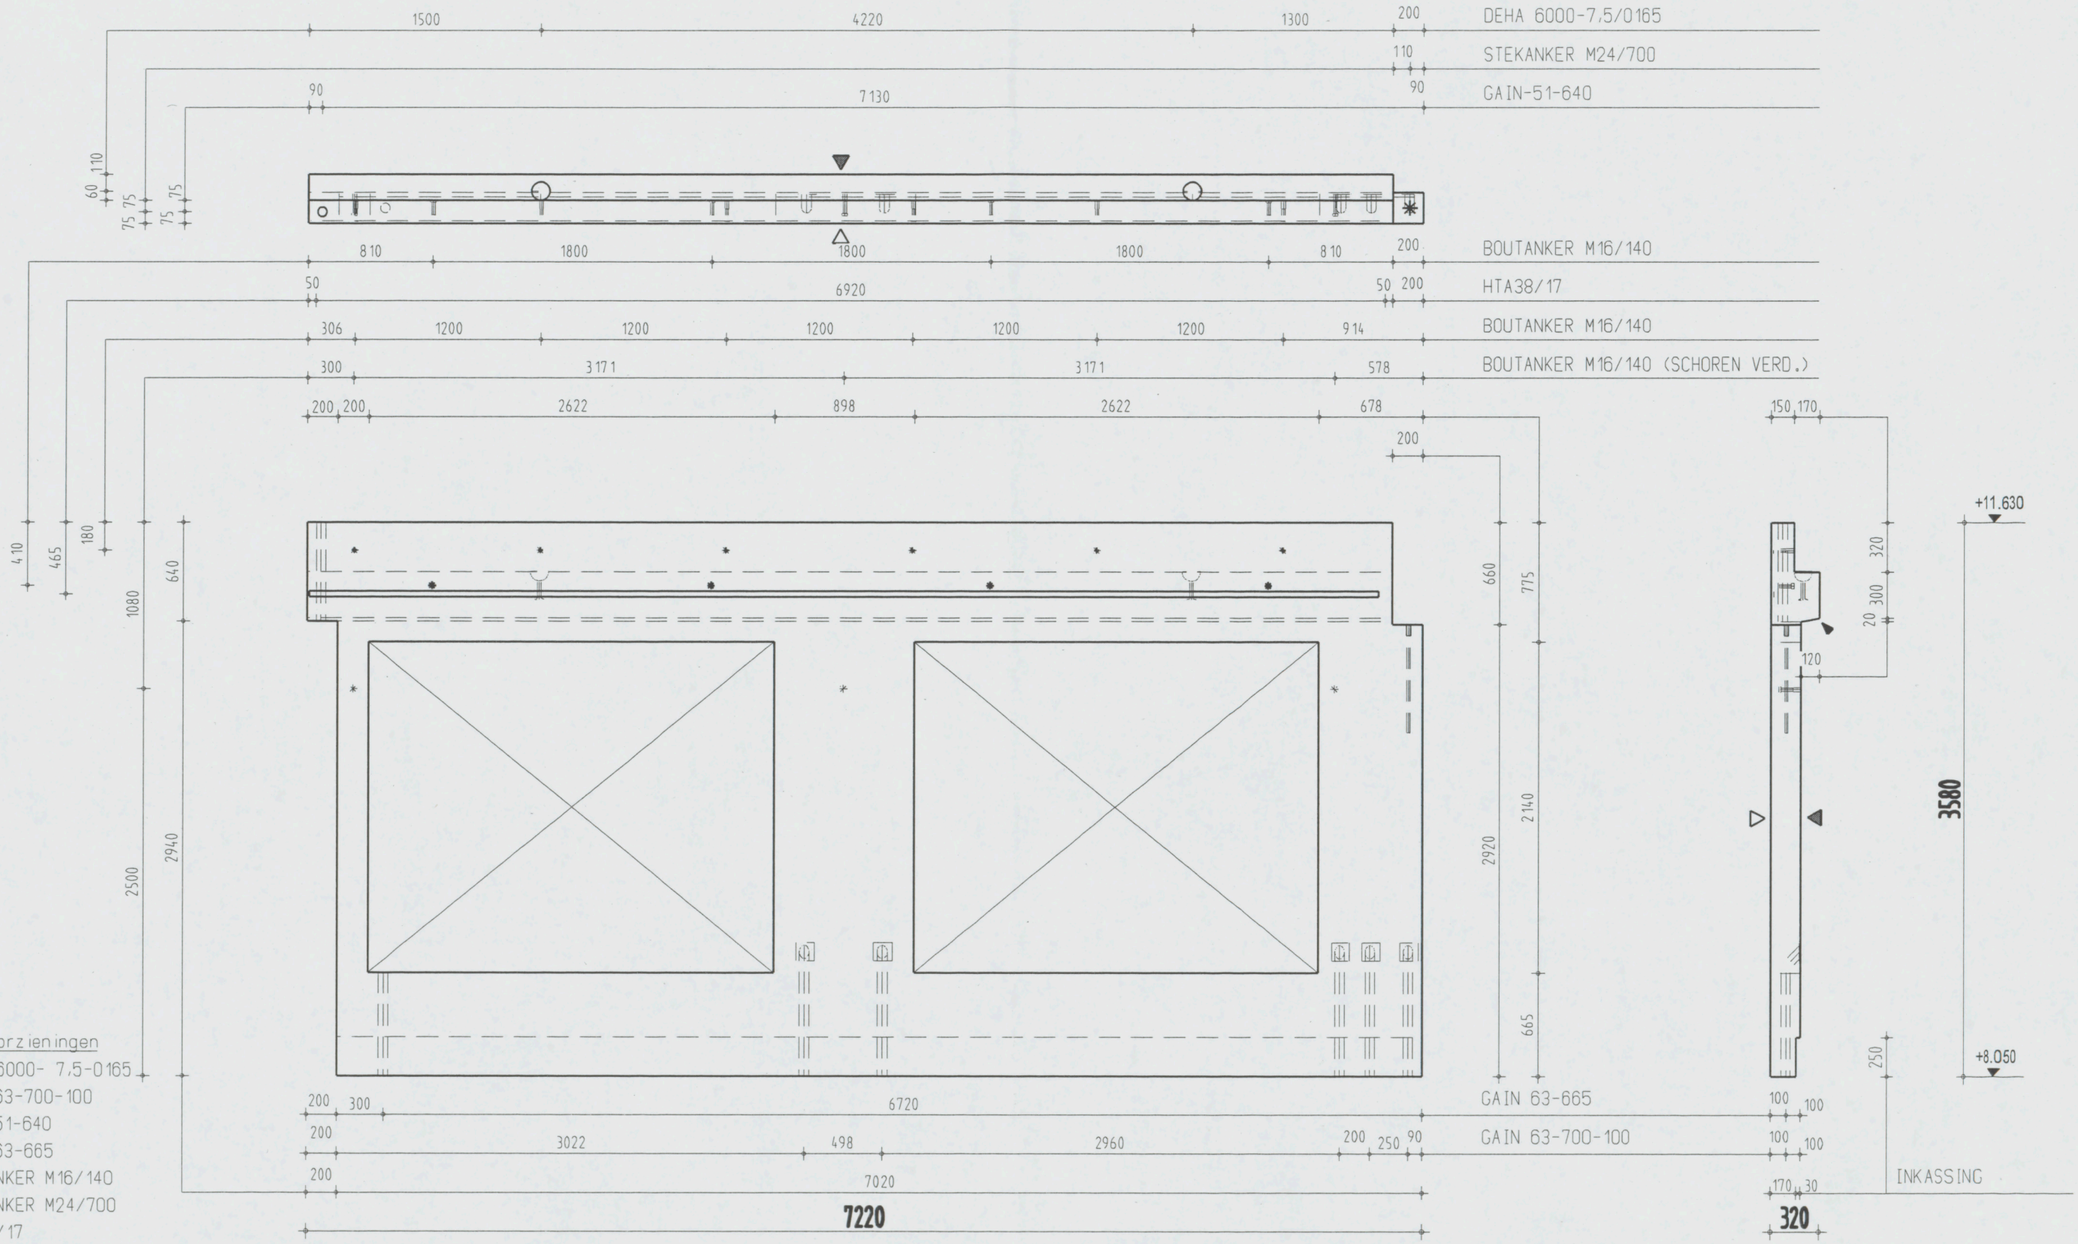

Instortvoorzieningen
- 2 x DEHA 6000- 7.5-0165
- 5 x GAIN 63-700-100
- 1 x GAIN-51-640
- 1 x GAIN-63-665
- 13 x BOUTANKER M16/140
- 1 x STEKANKER M24/700
- 1 x HTA38/17

AKKOORD VOOR PRODUKTIE

Paraaf

Status: DEFINITIEF

- Vellingkanten 10+10 mm
- Malzijde (schoonwerk)
- V Malzijde (vuilwerk)
- A Malzijde (wordt in het werk afgewerkt)
- Stortzijde (onbehandeld)
- R Stortzijde (Gerold)
- S Stortzijde (Spanen)
- Spouwankers 6 st/m2

Inhoud	2877 L
Gewicht	7193 KG
Cementsoort	PC
Betonkwaliteit	C35/45
Staalkwaliteit	FE8500
Dekking	25
Milieuklasse	XC3
Oppervlakte	-

wijz	datum	get.	gec.
F			
E			
D			
C			
B			
A	21-12-06	J.S.	
X	08-12-06	A.K.	

Werk: VZA Amsterdam
Opdr.gever: KBM Katwijk
Onderdeel: Wanden gevel
Aantal: zie VB-WG
schaal 1:35 formaat 420x297

Order: 061756
Princ.wap.: WG128-W
Blad: WG146

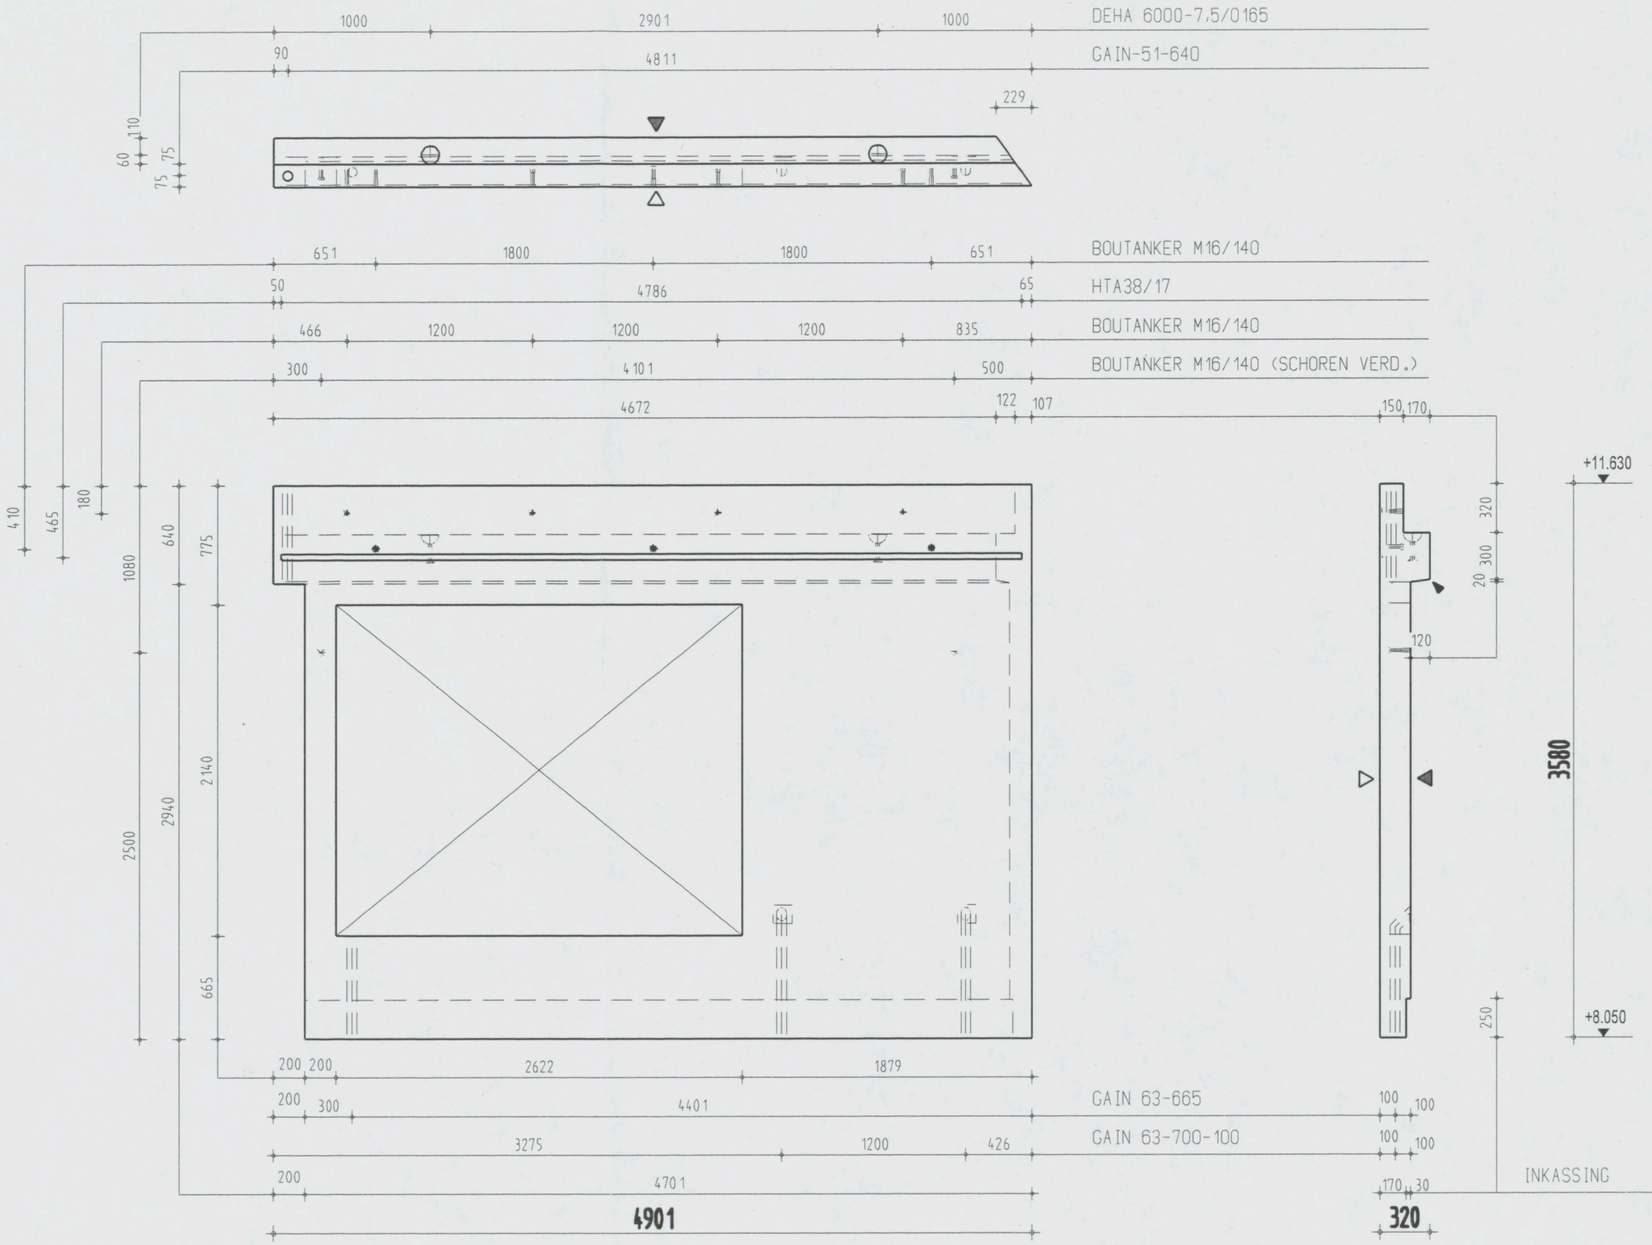

Instortvoorzieningen

2 x DEHA 6000- 7,5-0165
2 x GAIN 63-700-100
1 x GAIN-63-640
1 x GAIN-63-665
9 x BOUTANKER M16/140
1 x HTA38/17

AKKOORD VOOR PRODUKTIE

Paraaf

Status: DEFINITIEF

- Vellingkanten 10*10 mm
- Malzijde (schoonwerk)
- V Malzijde (vuilwerk)
- A Malzijde (wordt in het werk afgewerkt)
- Stortzijde (onbehandeld)
- R Stortzijde (Gerold)
- S Stortzijde (Spanen)
- Spouwankers 6 st/m2

Inhoud	2283 L
Gewicht	5708 KG
Cementsoort	PC
Betonkwaliteit	C35/45
Staalkwaliteit	FEB500
Dekking	25
Milieuklasse	XC3
Oppervlakte	-

F				
E				
D				
C				
B				
A	21-12-06	J.S.		
X	08-12-06	A.K.		
wijz	datum	get.	gec.	

Werk: VZA Amsterdam
Opdr.gever: KBM Katwijk
Onderdeel: Wanden gevel
Aantal: zie VB-WG
schaal 1:35 formaat 420x297

Order: 061756
Princ.wap.: WG130-W
Blad: WG147

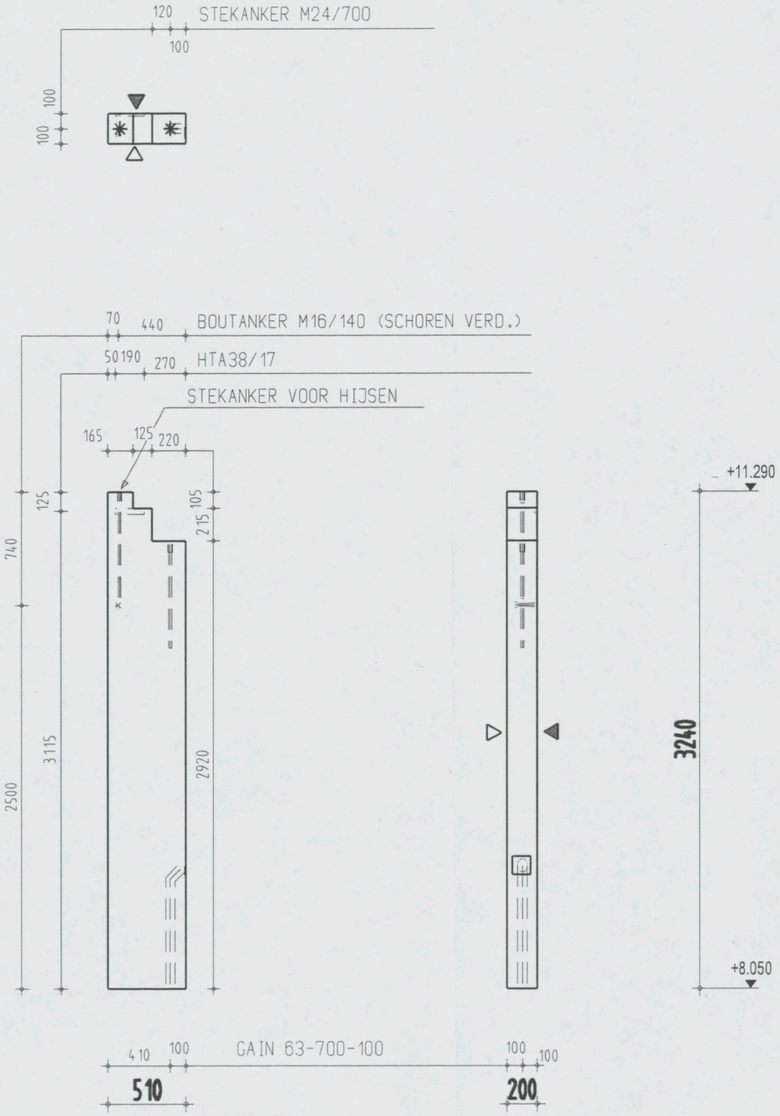

Instortvoorzieningen

1 x GAIN 63-700-100
1 x BOUTANKER M16/140
2 x STEKANKER M24/700
1 x HTA38/17

AKKOORD VOOR PRODUKTIE

Paraaf

Status
DEFINITIEF

	Vellingkanten	10+10 mm
	Malzijde (schoonwerk)	
V	Malzijde (vuilwerk)	
A	Malzijde (wordt in het werk afgewerkt)	
	Stortzijde (onbehandeld)	
R	Stortzijde (Gerold)	
S	Stortzijde (Spanen)	
	Spouwankers	6 st/m2

Inhoud	314	L
Gewicht	785	KG
Cementsoort	PC	
Betonkwaliteit	C35/45	
Staalkwaliteit	FEB500	
Dekking	25	
Milieuklasse	XC3	
Oppervlakte	-	

wijz	datum	get.	gec.
F			
E			
D			
C			
B			
A	21-12-06	J.S.	
X	13-12-06	L.S.	

Werk VZA Amsterdam
Opdr.gever KBM Katwijk
Onderdeel Wanden gevel
Aantal zie VB-WG
schaal 1:35 formaat 420x297

Order 061756
Princ.wap. WG133-W
Blad WG 148