

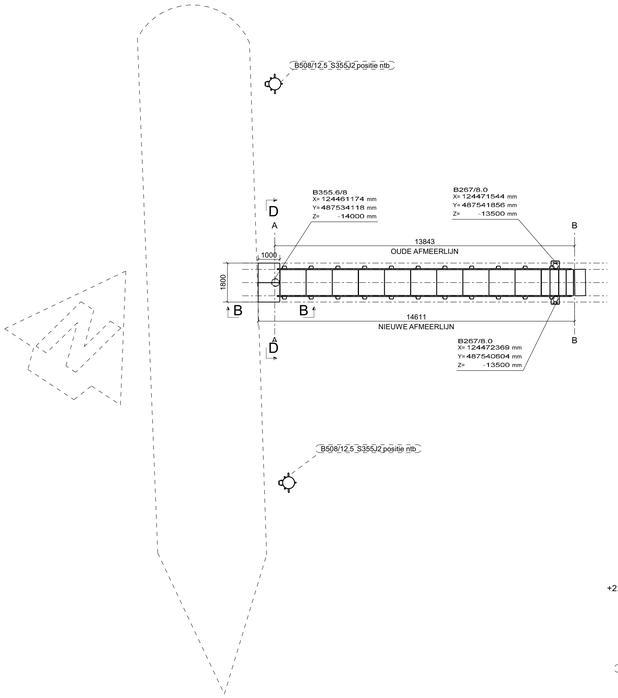



Bovenaanzicht recht nr 2
1:100

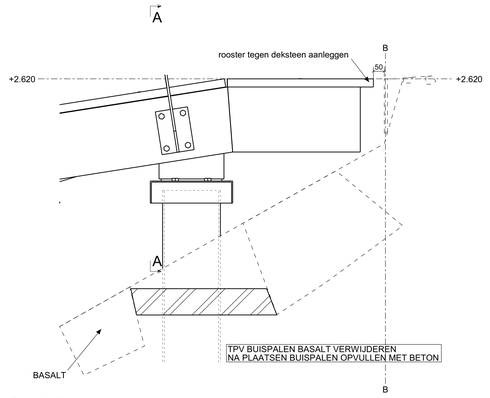


Detail A, 1:10

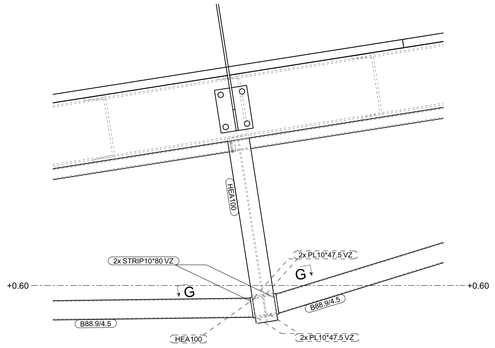


Detail B, 1:10

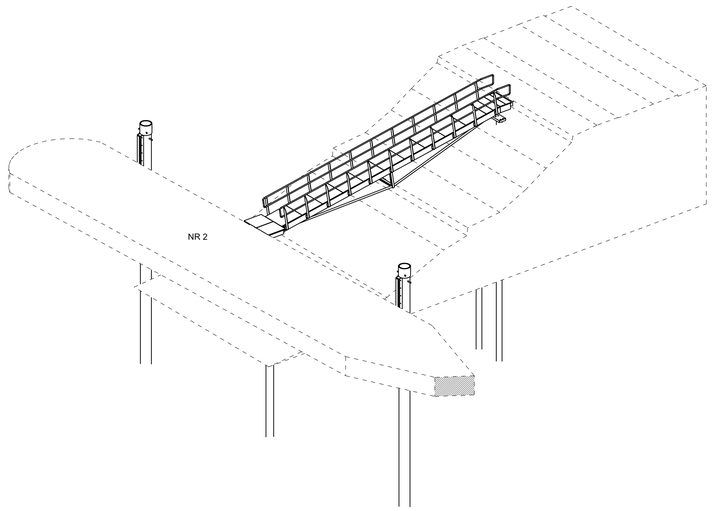


3D
1:100

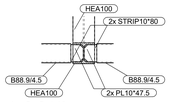


dsn G - G, 1:10

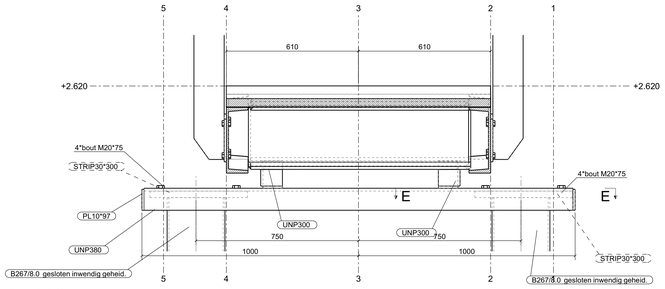


dsn A - A, 1:10

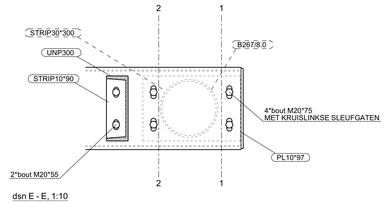


dsn E - E, 1:10

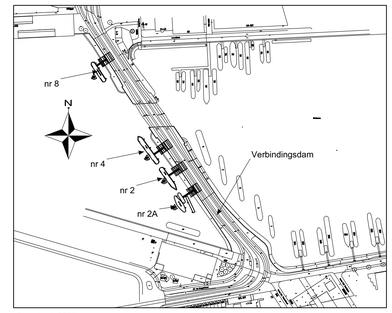


Situatie, 1:2500

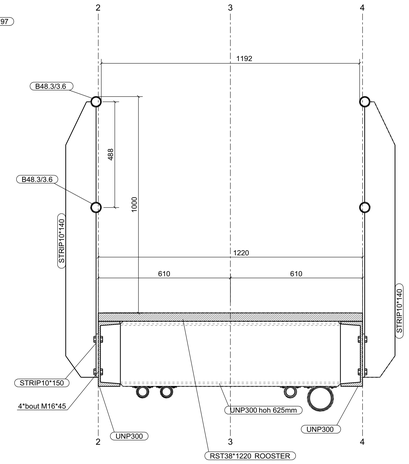


dsn C - C, 1:10

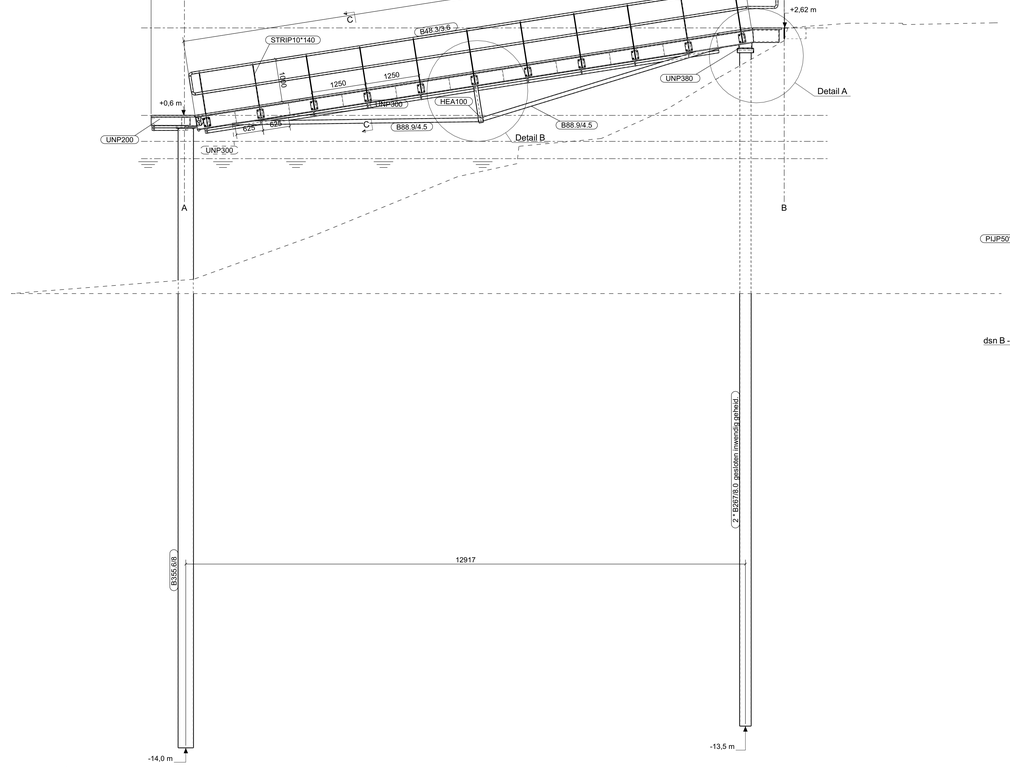


zijaanzicht nr2
1:50

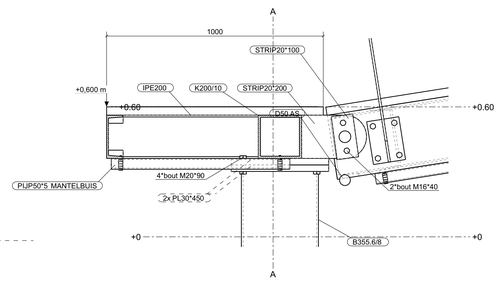

dsn B - B, 1:10

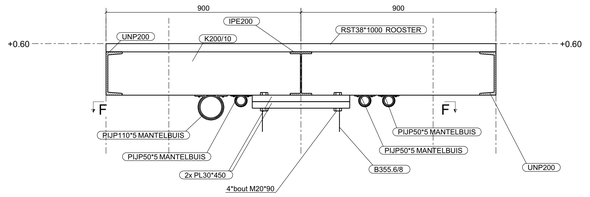

dsn D - D, 1:10

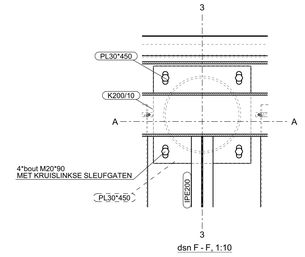

dsn F - F, 1:10

RENVOOI

Algemeen:
- alle maten in mm., tenzij anders aangegeven.
- hoogtematen in m. t.o.v. N.A.P.
- maatvoering in het werk te controleren
- positie afmeerpalen N.T.B.

Materiaalkwaliteit:
Alle materialen leveren met minimaal 2.2 attest, tenzij anders aangegeven.
- profielen : S235
- overig : S235 aanmeerpalen S355
  : roosters: GVK roosters vzv antislip FLEXXCON KUNSTSTOF ROOSTER R42412-MG3 o.g
  : bevestigingsmiddelen roosters RVS

Bevestigingsmiddelen en ankers:
- stalen bouten klasse 8.8 thermisch verzinkt overmaats
- stalen ankerstangen klasse 8.8 thermisch verzinkt overmaats
- stalen moeren klasse 8.8 thermisch verzinkt overmaats

Lassen:
Het laswerk uit te voeren conform NEN 1090 executieklasse 1, tenzij anders aangegeven.
- alle lassen waarvoor een sterkteberekening is uitgevoerd op tekening aangegeven
- alle constructiedelen ononderbroken gelast tenzij anders aangegeven

Conservering staal:
- Stralen:
- Thermisch verzinken:
- per laag de binnenhoeken voor te zetten met de kwast
  - eindkleur: zie tabel boven

  Thermisch te verzinken onderdelen aan te bieden conform EN-ISO 14713-2,
  het thermisch verzinken uit te voeren conform EN-ISO 1461 en de aanvullende eisen vastgelegd
  binnen de EN 1090-2.

NEN 1090	Naam aanbouwer:	Naam lasser:	Naam KVC:
Uitvoeringsklasse: 1	Maatvoering conform tekening.	Alle lassen aangebracht conform tekening en/of nieuwe.	Alle lassen conform spec. uitgevoerd. Uitslag NDO akkoord.
Meetprotocol: //N	Datum:	Datum:	Datum: Verantwoordelijk uitvoeringsbedrijf

Gemeente Amsterdam

Opdrachtgever: Gemeente Amsterdam
Project: Steigers verbindingsdam - westzijde

ADONIN
advies, ontwerp & inspectie
Industrieweg 14A
1441 GE Purmerend
(0)75 335 0111
info@adonin.nl
www.adonin.nl/engels

Onderwerp: OVERZICHT EN DETAILS
LOCATIE 2

Tekenaar: Datum: 02-10-20
Projectleider: Schaal: 1:2500/100/50/10
Formaat: A0
Versie: --

Fase: Definitief ontwerp
Projectnr.: Status: DEFINITIEF
Tekeningnr.: 197076-DO-
Bladnr.: 02-01

Het copyright van deze tekening berust bij/at ADONIN B.V.

02-10-20

Adonin Structures