Sekties			
6.01	Machine kamer	Sekties	35.62
6.02	Technischeruimte	Sekties	62.95
6.03A	Toilet heren	Sekties	1.59
6.03B	Toilet dames	Sekties	7.66
6.03C	Entree	Sekties	2.76
6.04	Ventilatieruimte	Sekties	21.31
6.05	Ventilatieruimte	Sekties	12.10
6.50	Trappenhuis	Sekties	8.63
6.54	Trappenhuis	Sekties	12.86
Totaal 165.48 m2			

Bruto oppervlak		
BVO	Bruto oppervlak	221.16
Totaal 221.16 m2		

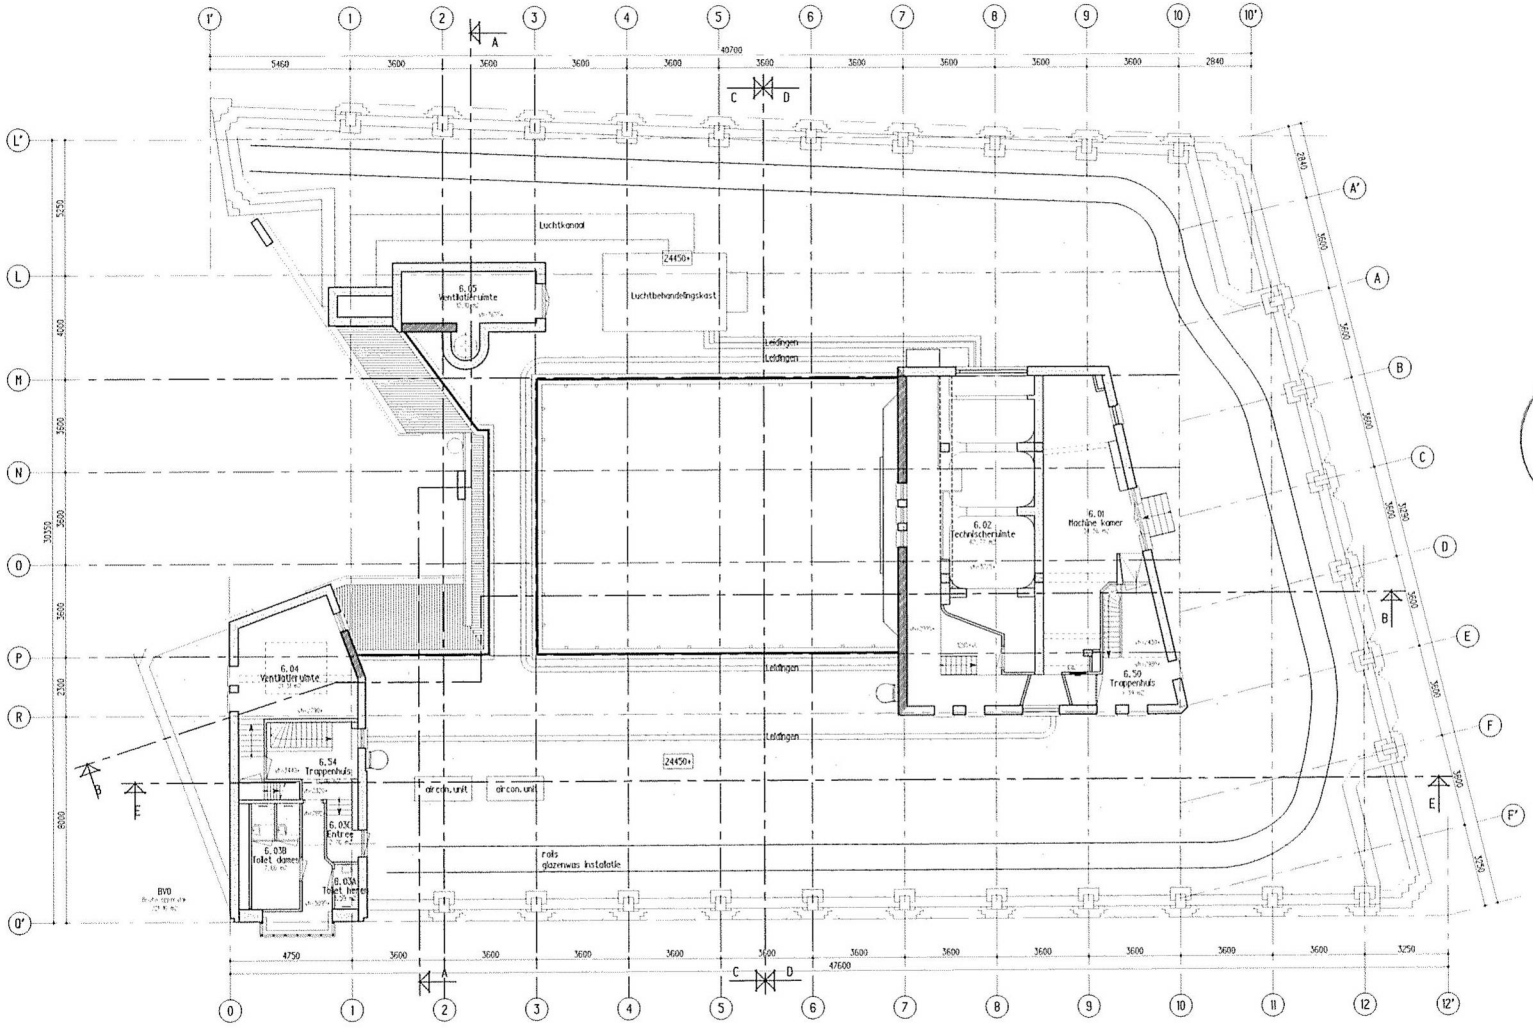

Zesde verdieping

Behoort bij ontwerpbesluit

BWT 1903953
Gemerkt 18

Gemeente Amsterdam
Centrum

Voor Renvooi/Legenda
zie tekening 1-REN

Niet alle constructieve onderdelen zijn nagemeten ivm huidig gebruik en niet kunnen uitvoeren van destructief onderzoek.

Alle maten in het werk controleren

Bestaand

Verbouwing "Bungehuis" Spuistraat 210 te Amsterdam

Opdr. Aedes Real Estate

Ond. Plattegrond 6e verdieping

Sch. 1:100
Form. A1
Dat. 23-07-15
Get. IVU
Gew.

Werk SA210 | Blad O-06

KTP Architekten I/2 wg

Haarlemmerstraatweg 118, 1165 MJ Halfweg
Postbus 115, 1160 AC Zwanenburg
T 020 624 35 56 F 020 620 64 19 E info@ktpartners.nl

RENVOOI LIFTEN

nr	soort lift	schachtmaat	hefgewicht	pers.	stops
1	dienstlift	2300x2000	630 kg	2	8
2	personenlift	1750x1990	675 kg	9	8
3	personenlift	1750x1990	675 kg	9	8
4	personenlift	1750x1990	675 kg	9	8
5	personenlift	1750x1990	675 kg	9	8

24450+ ** is bovenkant betonvloer

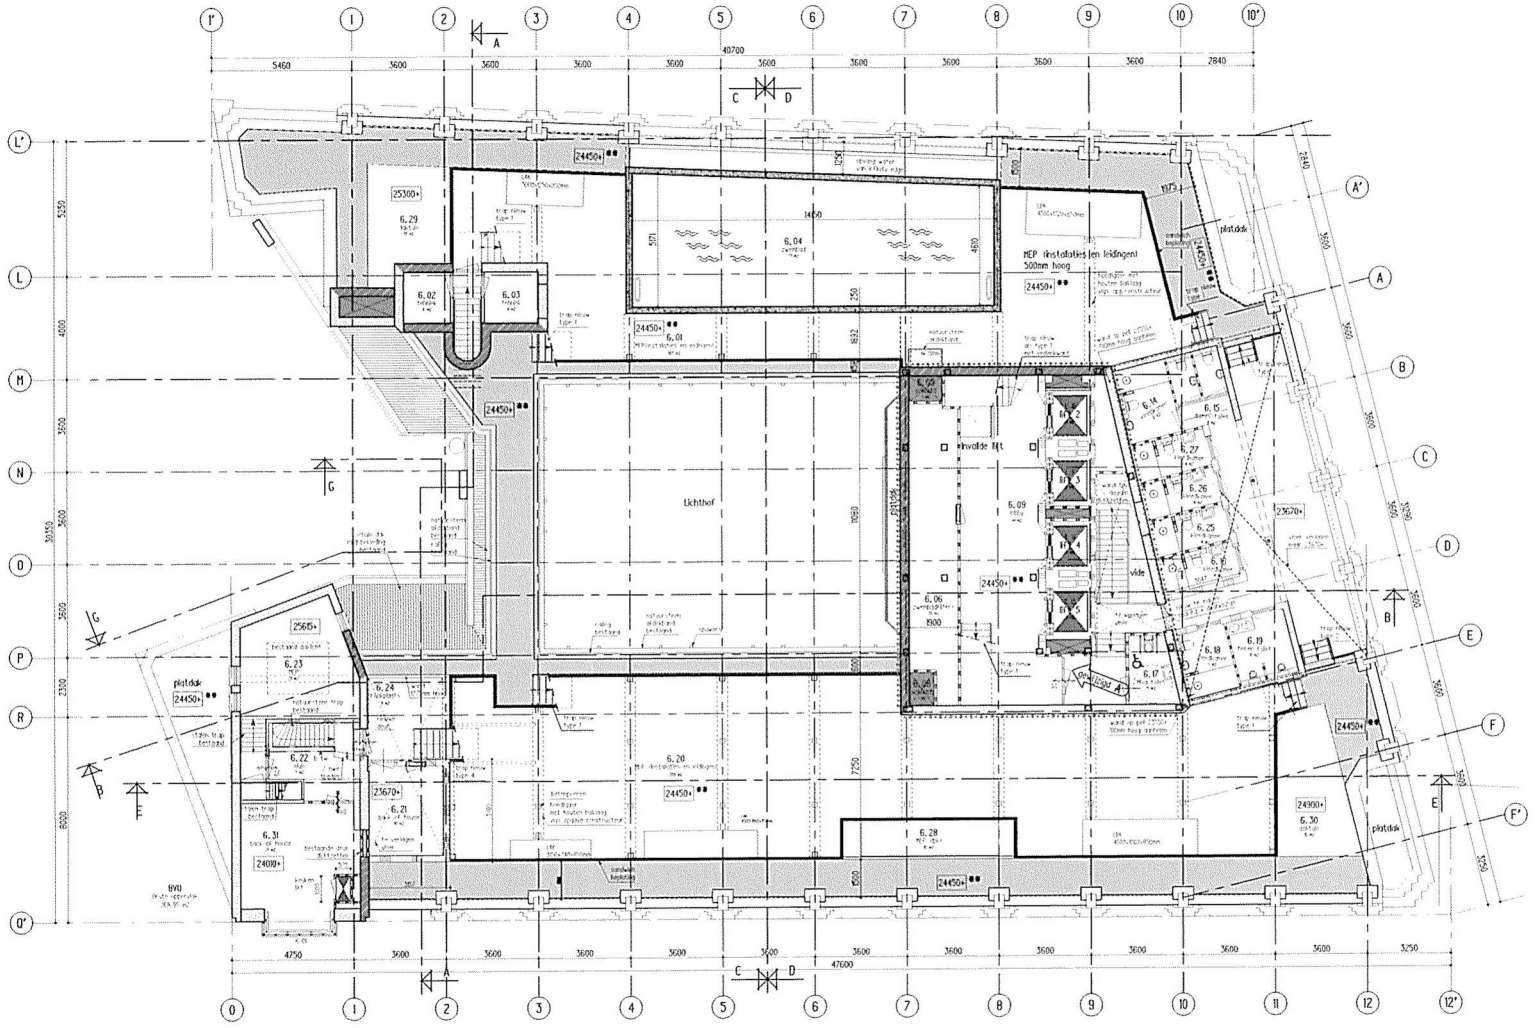

GBO	Ruimte	Engels	M2
6.01	MEP (installaties en leidingen)	MEP	106.79
6.02	trekhek	MEP	3.62
6.03	trekhek	MEP	4.17
6.04	zwembad	Pool	72.74
6.05	schacht	shaft	1.30
6.06	zwembadfilters	MEP/filters	20.42
6.08	schacht	shaft	1.24
6.09	lobby	lobby	41.32
6.10	lift 2	elevator	3.64
6.11	lift 3	elevator	3.64
6.12	lift 4	elevator	3.69
6.13	lift 5	elevator	3.59
6.14	kleedkamer	Change	5.98
6.15	dames toilet	wc female	3.84
6.16	kleedkamer	Change	4.26
6.17	Mva toilet	Mva	4.61
6.18	kleedkamer	Change	5.13
6.19	heren toilet	wc male	5.84
6.20	MEP (installaties en leidingen)	MEP	199.55
6.21	back of house	BOH	10.12
6.22	skills	traffic	7.09
6.23	MEP	MEP	24.36
6.24	rookplaats	staff smoking	8.51
6.25	kleedkamer	Change	4.21
6.26	kleedkamer	Change	4.17
6.27	kleedkamer	Change	4.27
6.28	MEP (dak)	MEP	10.05
6.29	daktuin	roofgarden	13.19
6.30	daktuin	roofgarden	15.00
6.31	back of house	BOH	20.83
Totaal 614.17 m2			

Opbouw trap type 1:
stalen trap met houten treden
6 optreden 192mm
1200mm breed
24450+ naar 25600+.

Opbouw trap type 2:
stalen trap met houten treden
4 optreden 185mm
1200mm breed
23670+ naar 24450+.

Opbouw trap type 3:
stalen trap met houten treden
3 optreden 190mm
1200mm breed
25600+ naar 26870+.

Opbouw trap type 4:
stalen trap met houten treden
10 optreden 185mm
1200mm breed
23670+ naar 25600+.

Zesde verdieping

Behoort bij ontwerpbesluit
BWT 1903953
Gemerkt 19

Gemeente Amsterdam Centrum

Voor Renvooi/Legenda
zie tekening I-REN

Ramen enkelglas voorzien van achterzetramen volgens detail 03a & 03b

Alle maten in het werk controleren

Bouwaanvraag — Indiening

Verbouwing "Bungehuis" Spuistraat 210 te Amsterdam

Opdr. Aedes Real Estate

Ond. Plattegrond 6e verdieping

Sch. 1:100 | Form. A1 | Dat. 23-07-15 | Get. PSC | Gem. 30-09-15 B

Werk SA210 | Blad I-06

KTP Architekten I/2wg
Haarlemmerstraatweg 11b, 1165 MJ Halfweg
Postbus 115, 1160 AC Zwanenburg
T 020 624 35 36 F 020 620 64 19 E info@ktp-partners.nl