Bijlage
Vergunde situatietekening

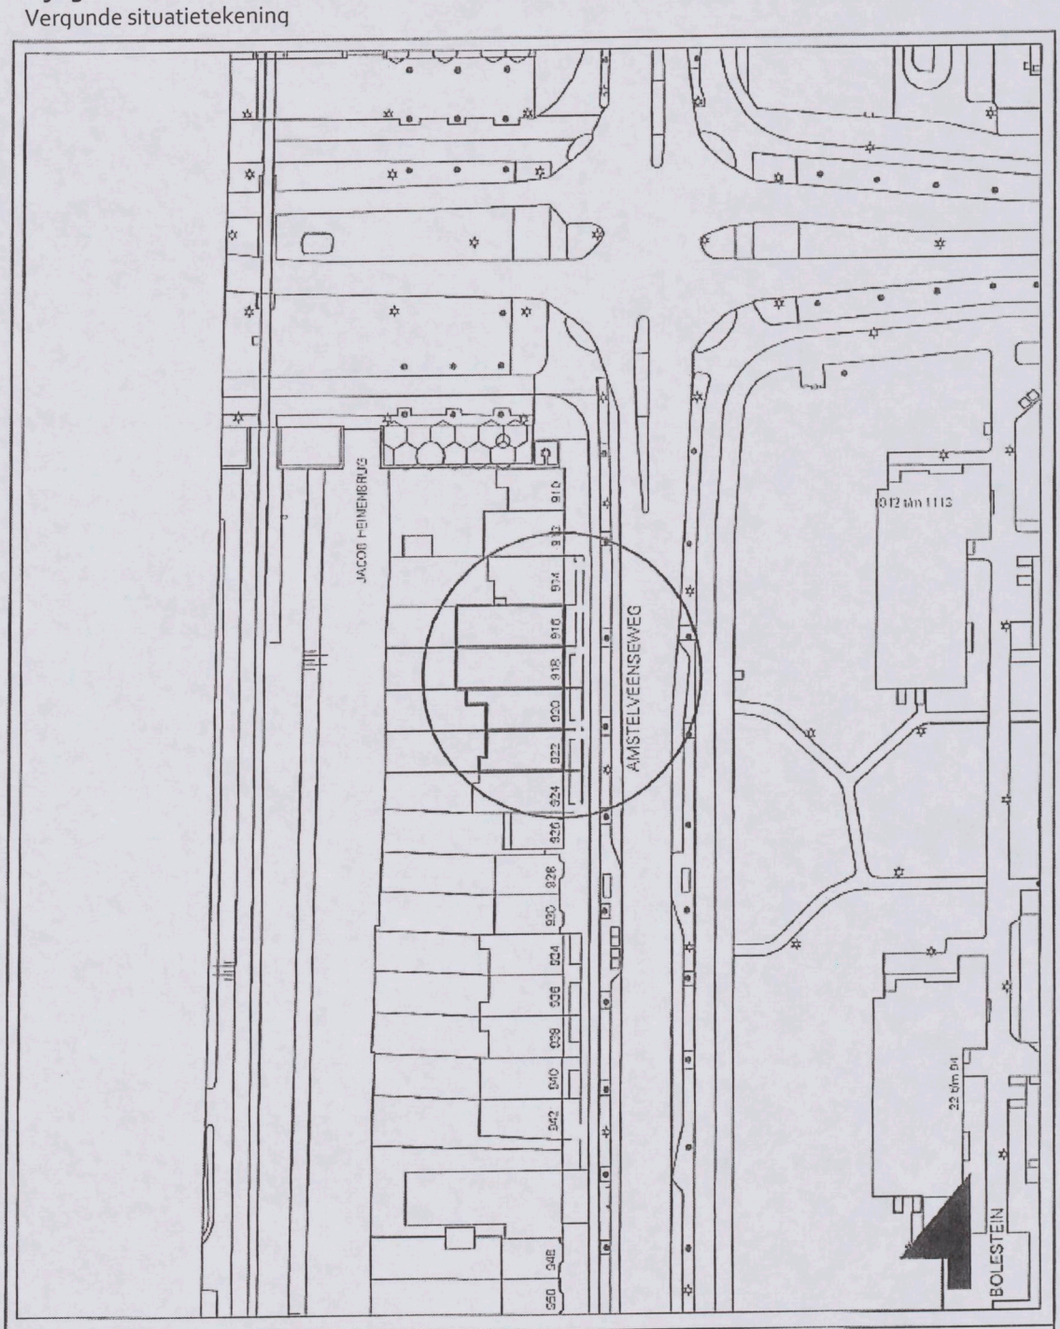

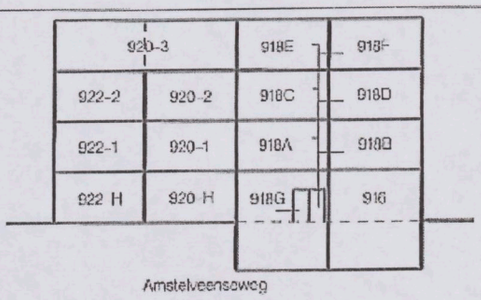

Amsterdam Zuid
Pres. Kennedylaan 923

Vergunningen

omschrijving project:

Nummerbeschikking
Amstelveenseweg 916-922

get. door : [redacted]
kenmerk : 1561775
datum : 15-1-2015
schaal : 1:1000
tek. nrs. :

15-1-2015 13:03:00 M:\Vergunningen\Bouw\HNB DBI\huisnrs_werkbestand.dgn Model: ontwerp