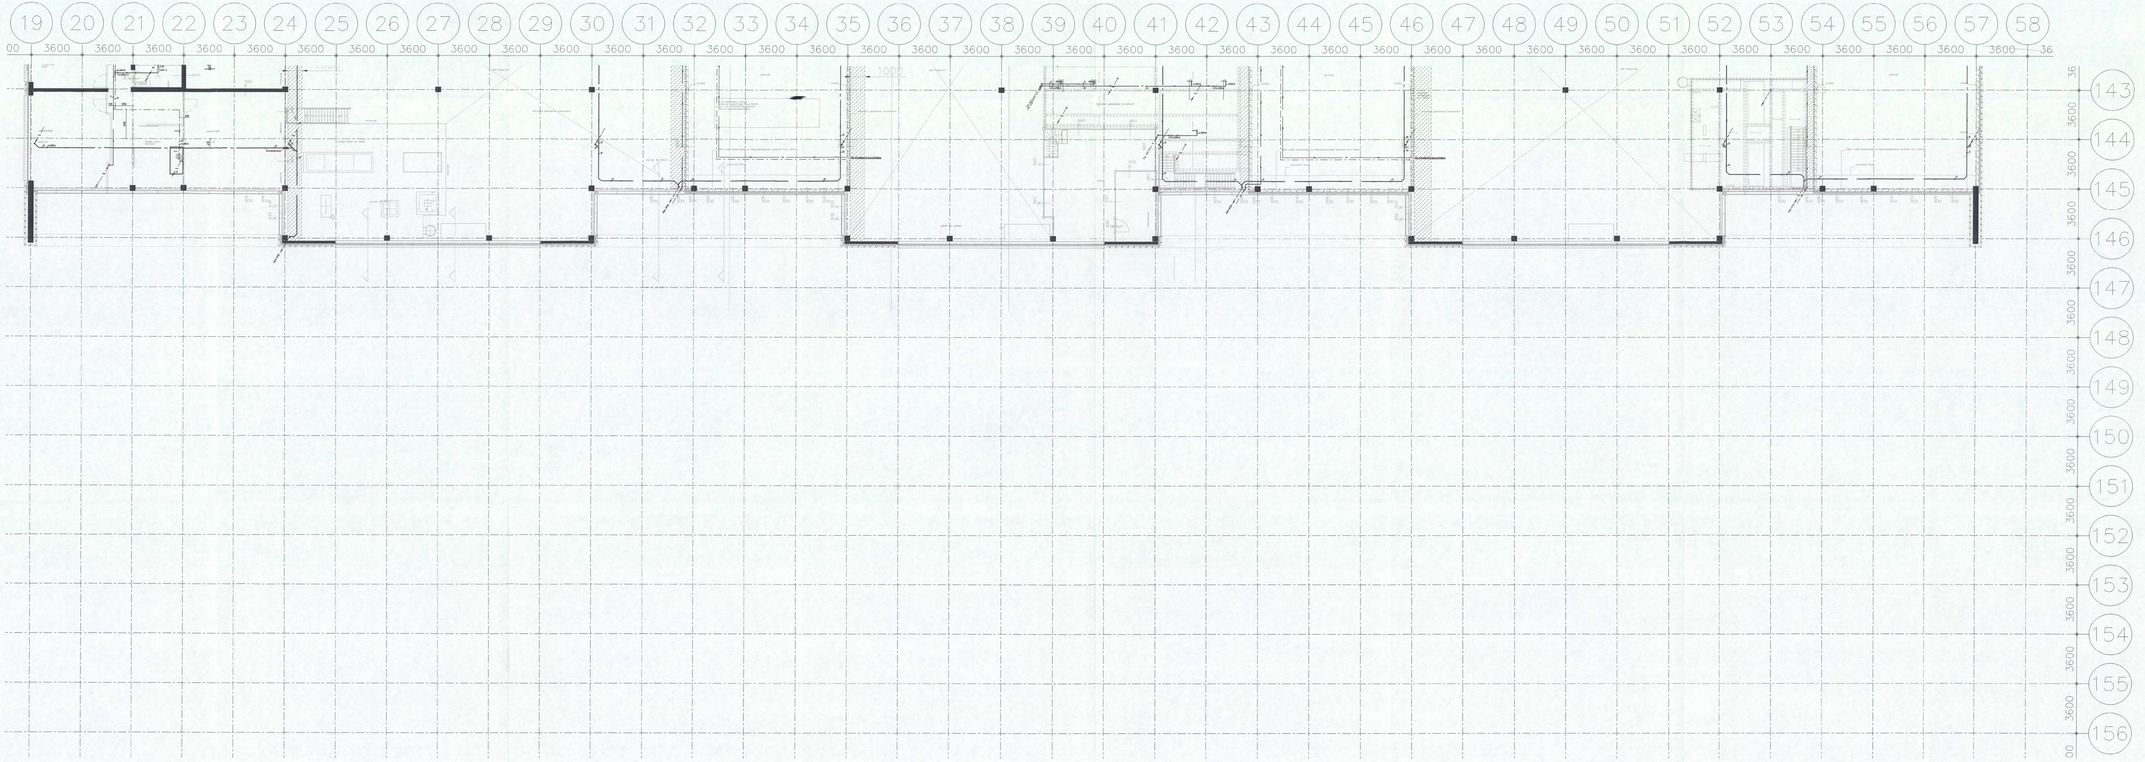

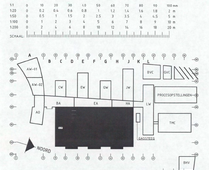

Bouwkundige onderlegger: 04-4221 d.d 28-07-2006

BURGERS ERGON
installatietechniek

Code	Datum	Omschrijving wijziging	Gewijzigd	Gecontroleerd

Project: Shell N.T.C. Amsterdam
Omschrijving: Sanitaire installaties
Overzicht eerste verdieping
Hallen stramien 143-156

Ontwerp:

Bedrijfsnaam:	BURGERS ERGON
Projectnummer:	3030204/0
Discipline:	WTB
Gecontroleerd:	
Goedgekeurd:	
Tekeningnr:	S-104

Det: UNICA
Versie:
Fase: Uitvoering
Status: Ter Info
Datum: 10-10-2006
Schaal: 1:100
Formaat: A0

Shell Amsterdam

eerste verdieping.dwg