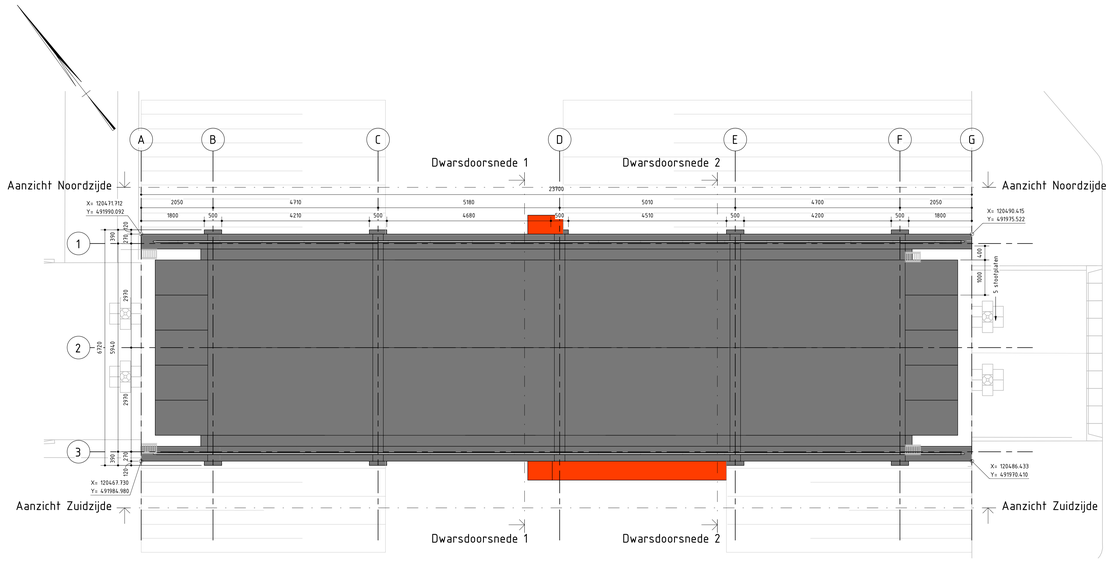

Bovenaanzicht
schaal: 1 : 50

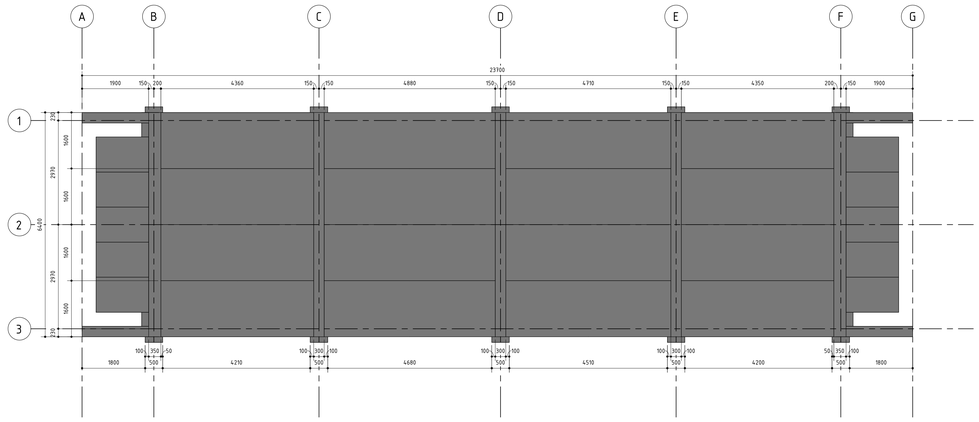

Legplan Schilvloeren
schaal: 1 : 50



Situatie

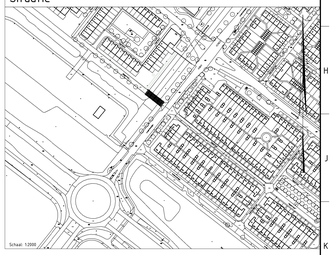

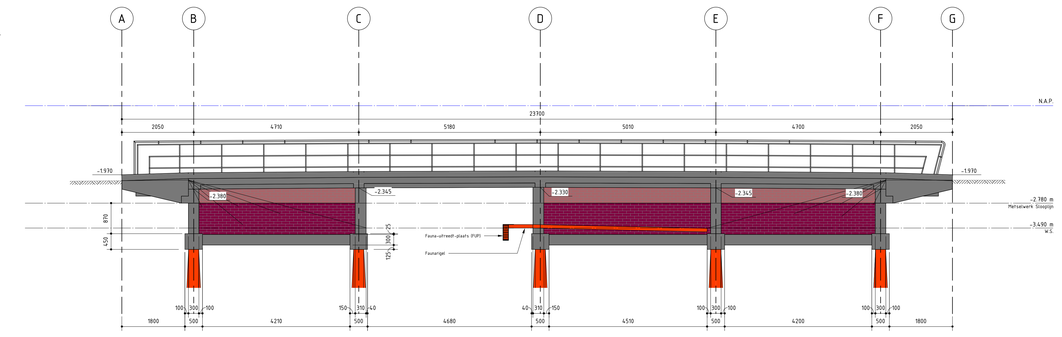

Aanzicht Zuidzijde
schaal: 1 : 50

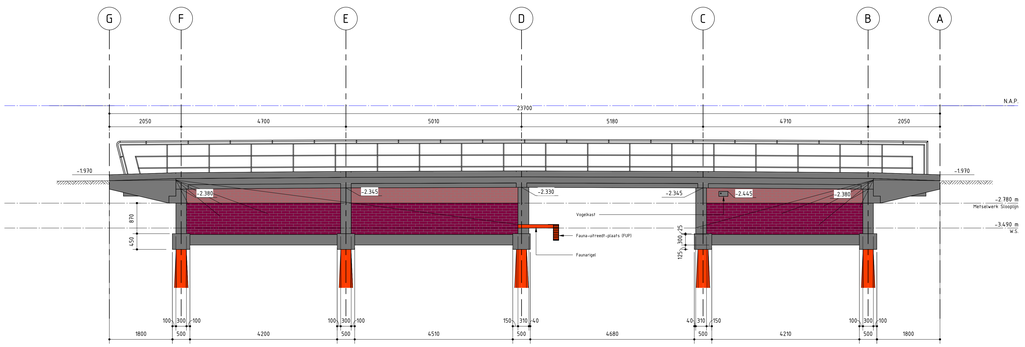

Aanzicht Noord
schaal: 1 : 50

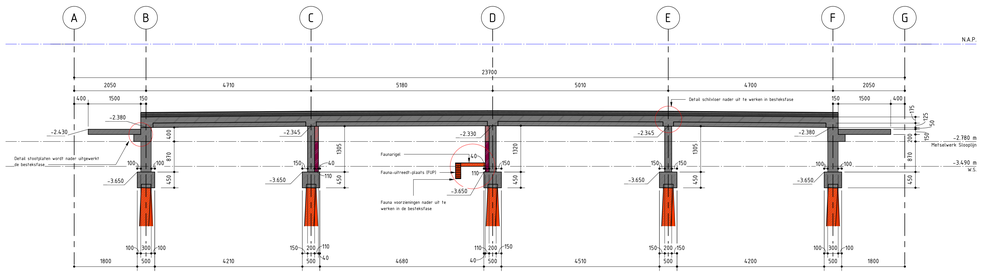

Langsdoorsnede 1
schaal: 1 : 50

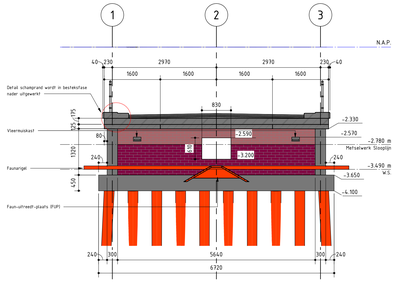

Dwarsdoorsnede 1
schaal: 1 : 50

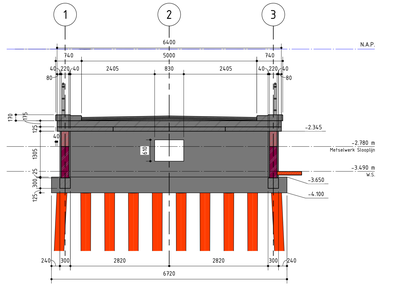

Dwarsdoorsnede 2
schaal: 1 : 50

Legenda

- Beton gewapend - Oud
- Beton prefab - Nieuw
- Beton gewapend - Nieuw
- Betonstraatsteen - Nieuw
- Beton Afwerkvloer - Nieuw
- Beton specie - Nieuw
- Asfalt - Oud
- Metselwerk - Oud
- Metselwerk - Nieuw

Opmerkingen

- Maatvoering in mm, tenzij anders aangegeven;
- Coördinaten in m in het RD-stelsel;
- Hoogtematen in m t.o.v. N.A.P., tenzij anders aangegeven;
- Hoekmaatvoering in graden (360°), tenzij anders aangegeven.

Bijbehorende tekeningen

- Constructief ontwerp TEK202

Gemeente Amsterdam
Ingenieursbureau
Weesperstraat 430
Postbus 15915
1100 AB
Amsterdam
Telefoon: 020 2511111

Opdrachtgever:	Gemeente Amsterdam V&OR
Project:	Verniewen Vegabrug en GO Vegastraat
Onderdeel:	Constructief ontwerp

Status: Concept	Fase: DO	Behoort bij:	Schaal: As indicated	
Opsteller: Z. Hafid	Goedgekeurd en vrijgegeven: S. El Banna	Paraaf:	Datum: 23-04-2023	Formaat: A0-1470x841
Projectnummer: 2980003597	Tekeningnummer: 203	Bladnummer: 1	Aantal bladen: 1	Wijziging:
Auteursrechten voorbehouden		Documentnr: Documentnr.	Plotdatum: 23-4-2024 14:19:10	

Bestandsnaam: C:\Users\hafid01\Desktop\Mappen werk\Vegabrug\Revit-model\1_Vegabrug N-01.rvt