5.1,2,e

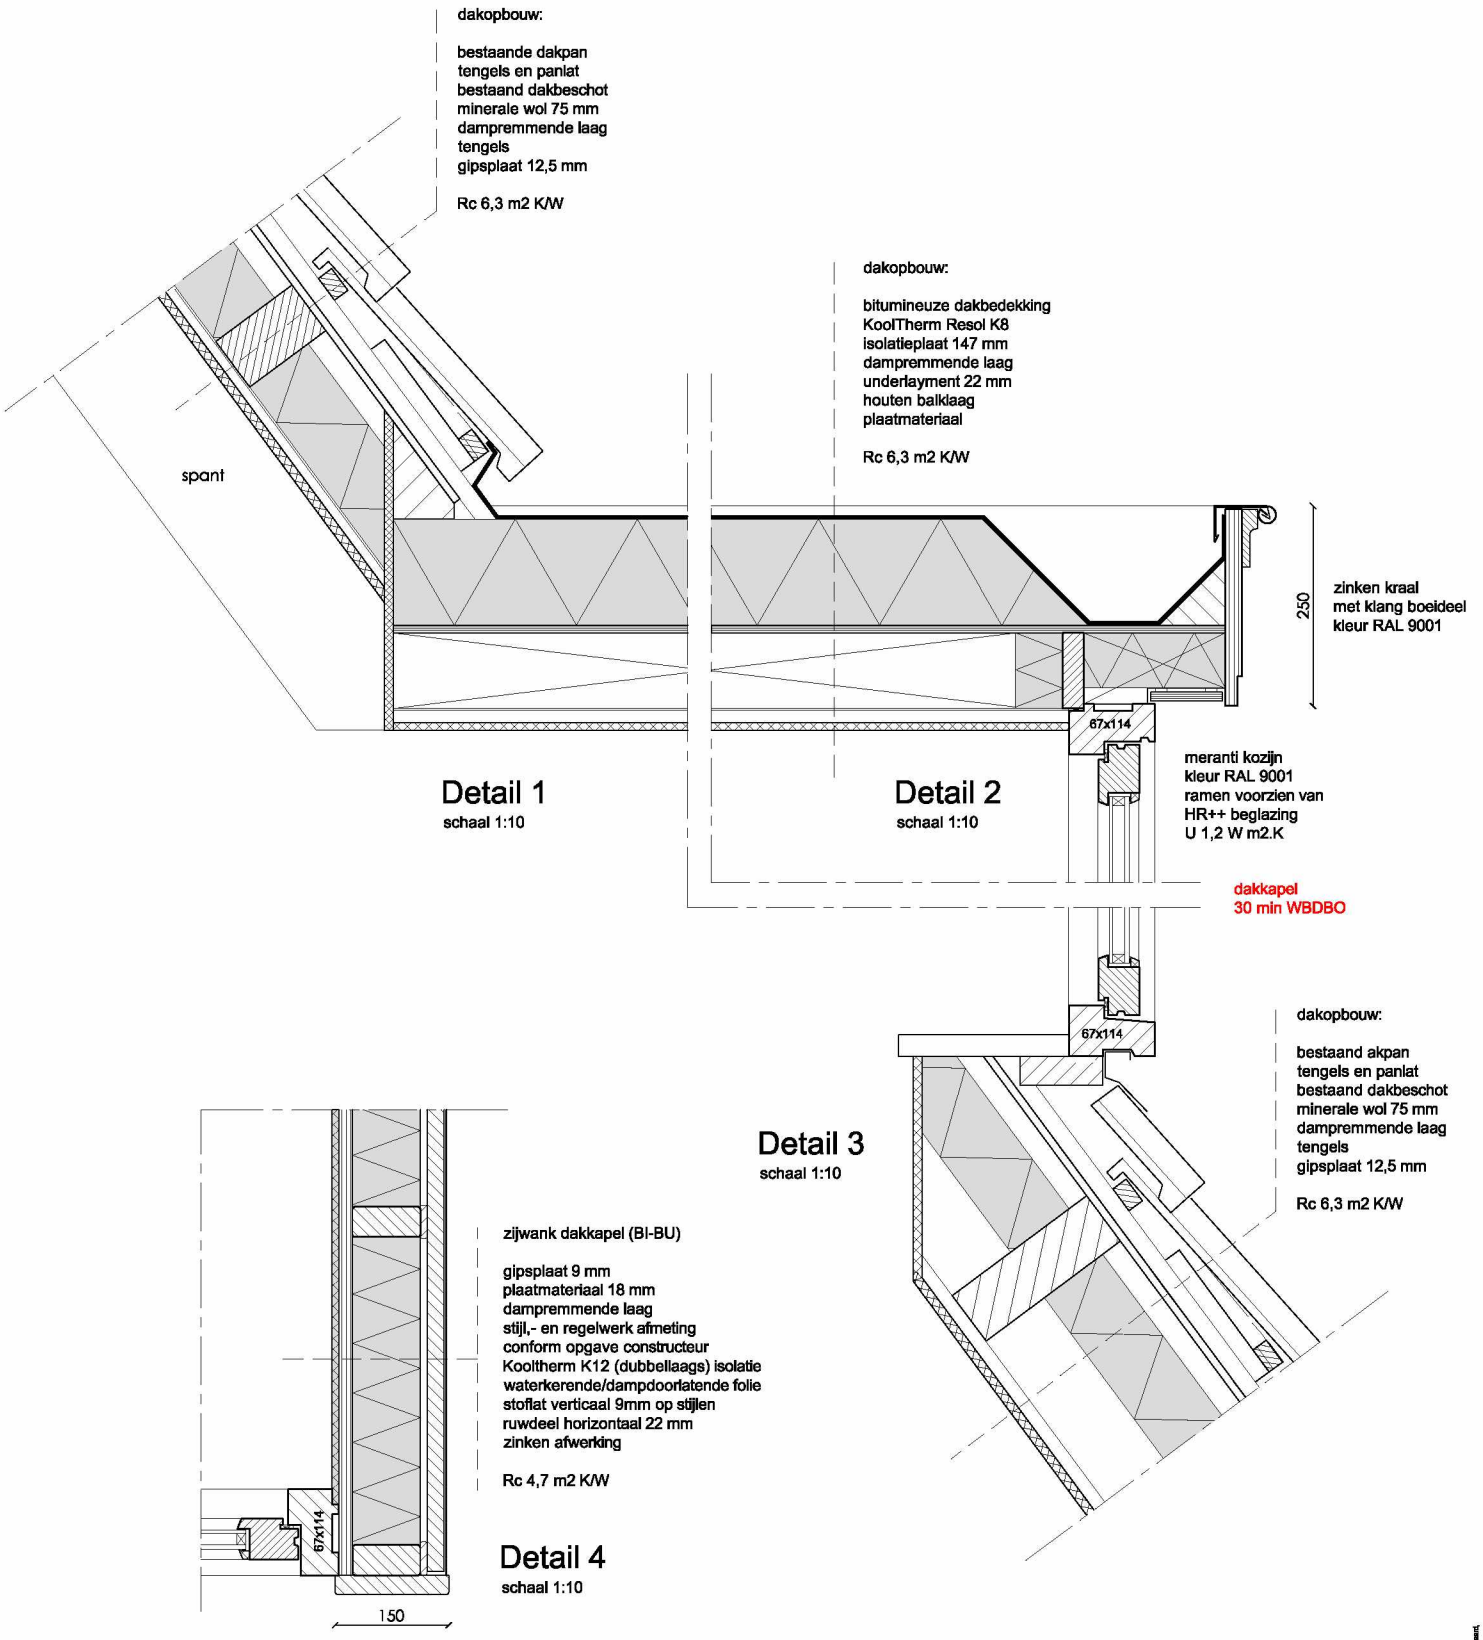

Detail 1
schaal 1:10

Detail 2
schaal 1:10

Detail 3
schaal 1:10

Detail 4
schaal 1:10

Alle maten dienen in het werk geconstateerd te worden.
Ten overstaan van de juistheid van de vermelde informatie kan door
Linq Vastgoed Adviseurs B.V. geen aansprakelijkheid worden aanvaard,
noch kan aan de vermelde informatie enig recht worden ontleend.

D.01	Details dakkapel 1 - 4	Schaal 1:10 Formaat: A4	d.d 02-09-21 gew. 09-12-21	LINQ VASTGOED ADVISEURS BV