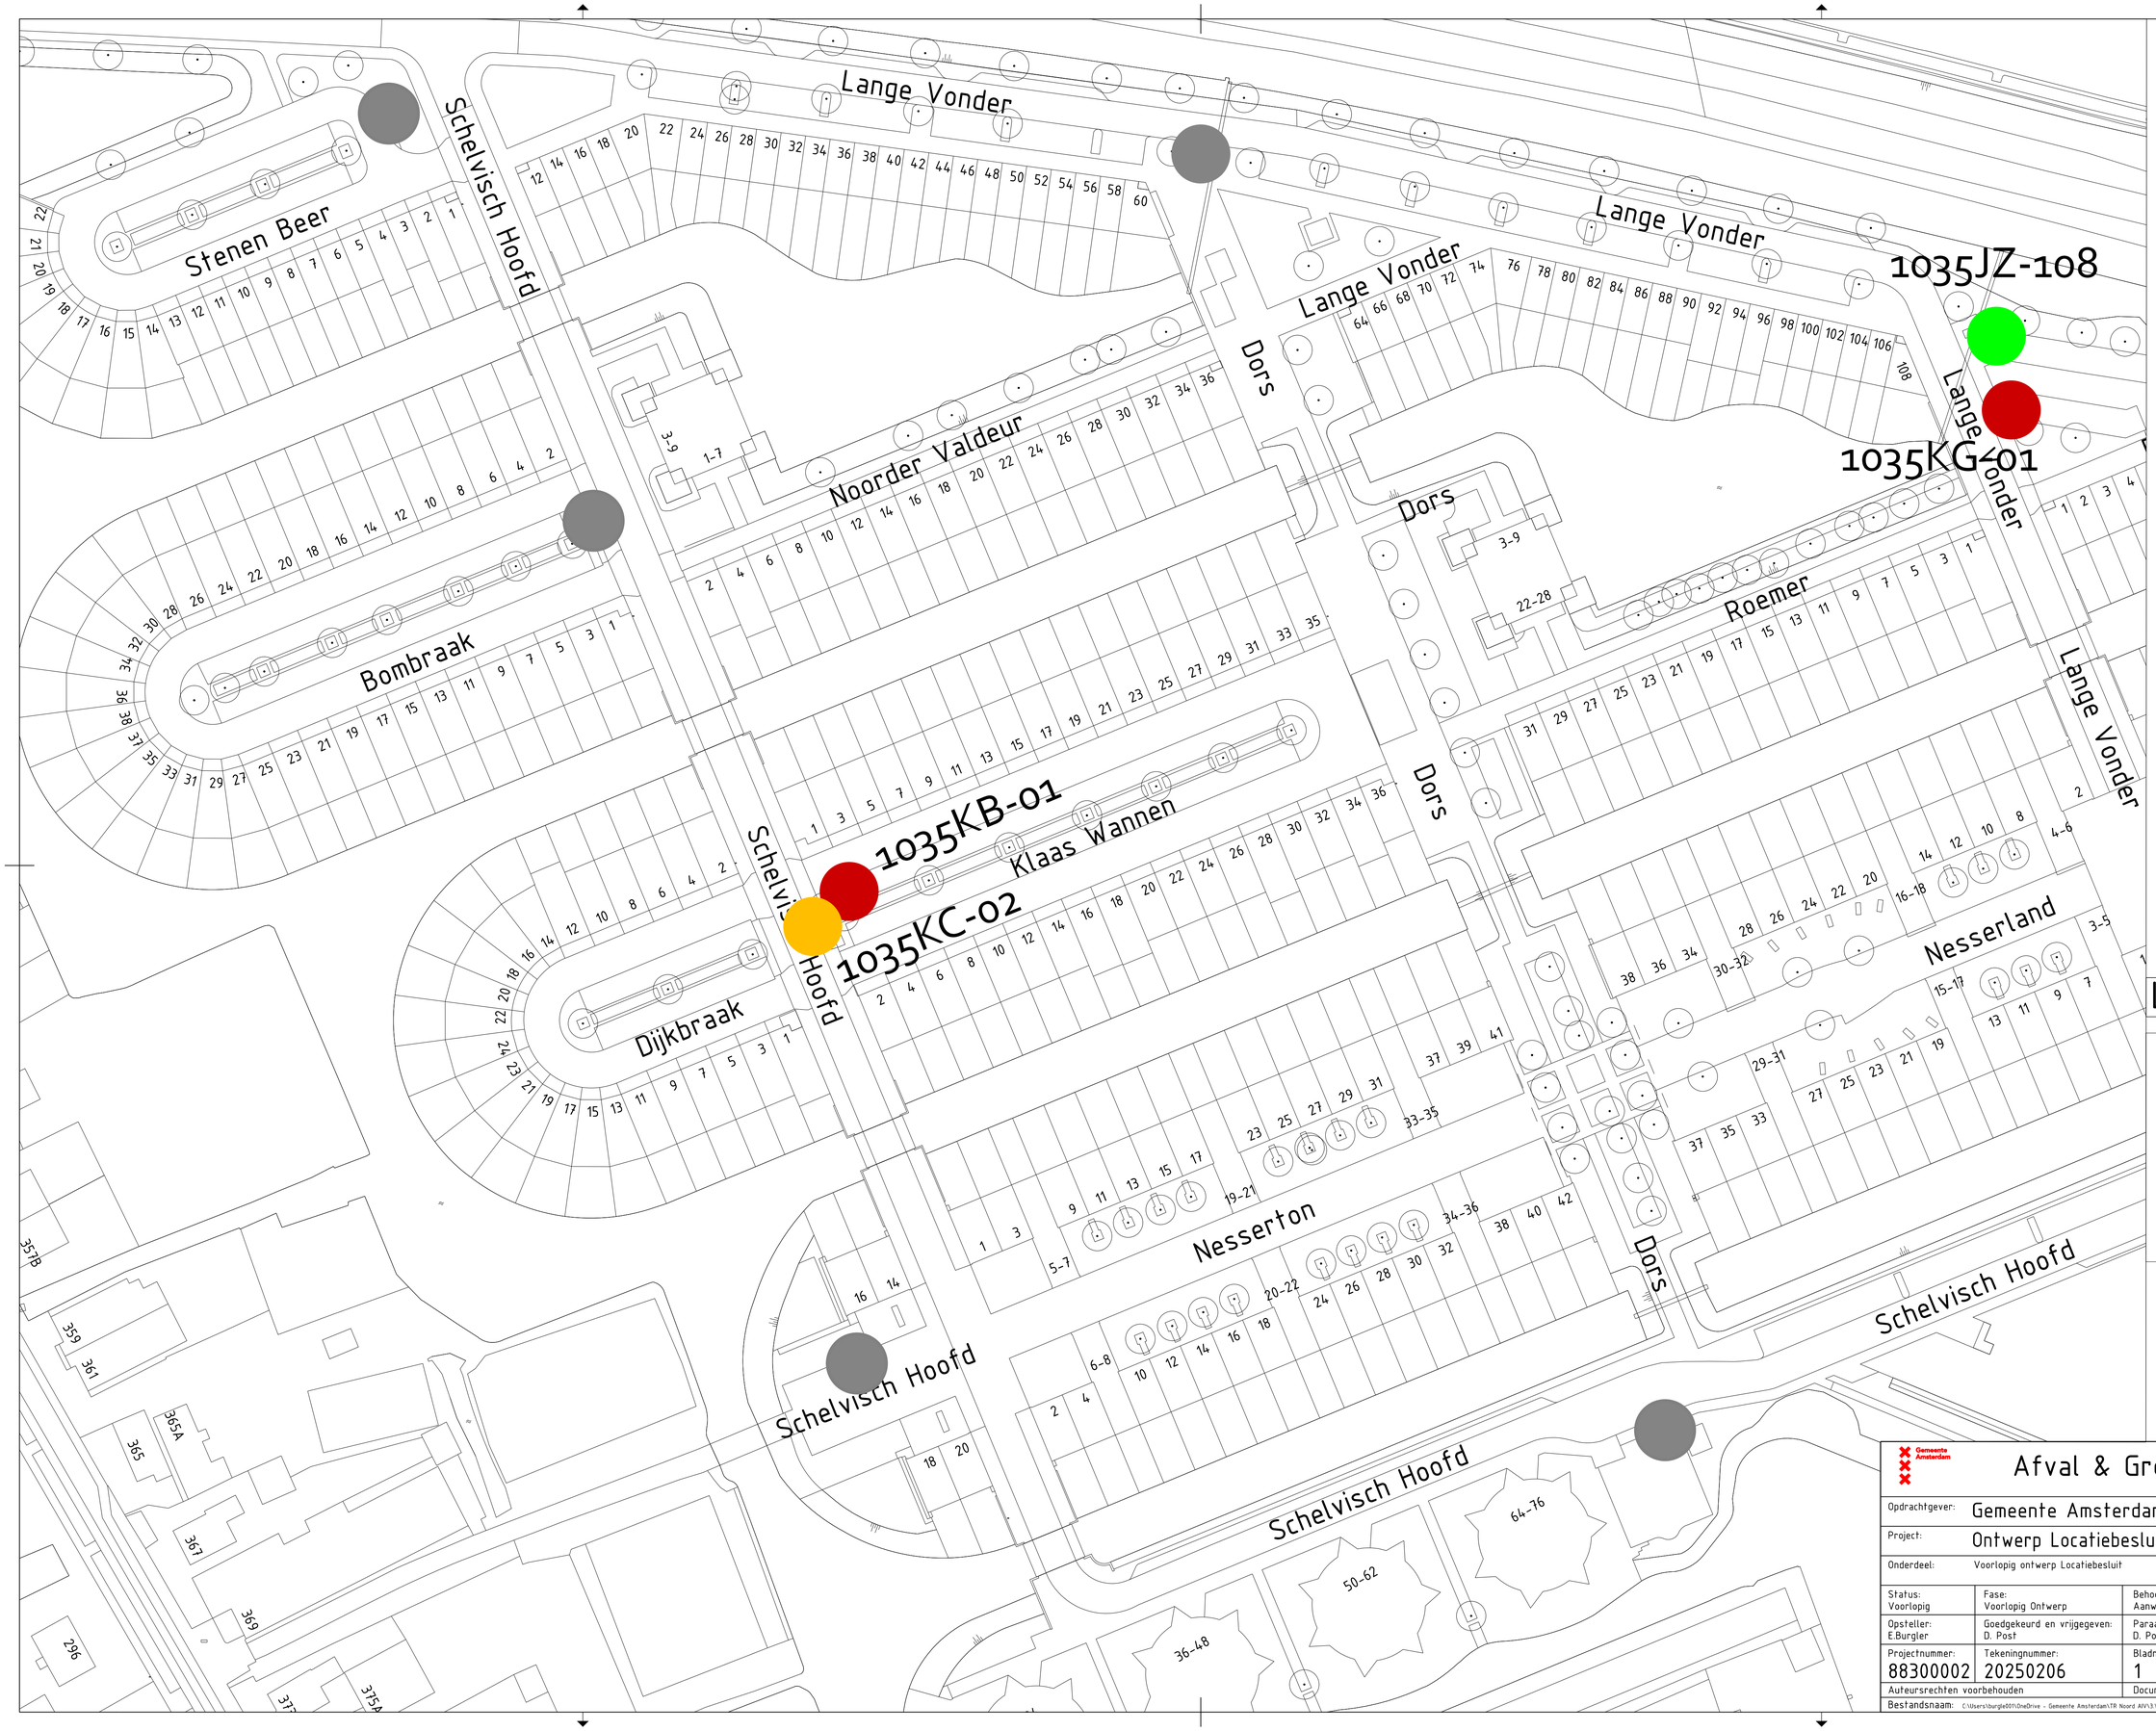

Legenda

- Locatie ongewijzigd
- Gewijzigd zonder uitbreiding
- Gewijzigd en/of uitbreiding
- Opheffen locatie
- Nieuwe locatie

21.306 Bestaand Locatienummer

1025KK - 62 Nieuw Locatienummer

Gemeente Amsterdam
Rozenburglaan 2
1097 HK Amsterdam
Telefoon: 14020

Afval & Grondstoffen

Opdrachtgever:	Gemeente Amsterdam
Project:	Ontwerp Locatiebesluit Twiske West NA04
Onderdeel:	Voorlopig ontwerp Locatiebesluit

Status: Voorlopig	Fase: Voorlopig Ontwerp	Behoort bij: Aanwijsbesluit	Schaal: 1:500	
Opsteller: E.Burgler	Goedgekeurd en vrijgegeven: D. Post	Paraaf: D. Post	Datum: 06-02-2025	Formaat: A1
Projectnummer: 88300002	Tekeningnummer: 20250206	Bladnummer: 1	Aantal bladen: 1	Wijziging:
Auteursrechten voorbehouden		Documentnr:	Plotdatum: 3/10/2025	

Bestandsnaam: C:\Users\burgle001\OneDrive - Gemeente Amsterdam\TR Noord AIV\13 Vervanging_AIV\Restantlocaties_2024\locatiebesluiten\locatiebesluiten.dgn