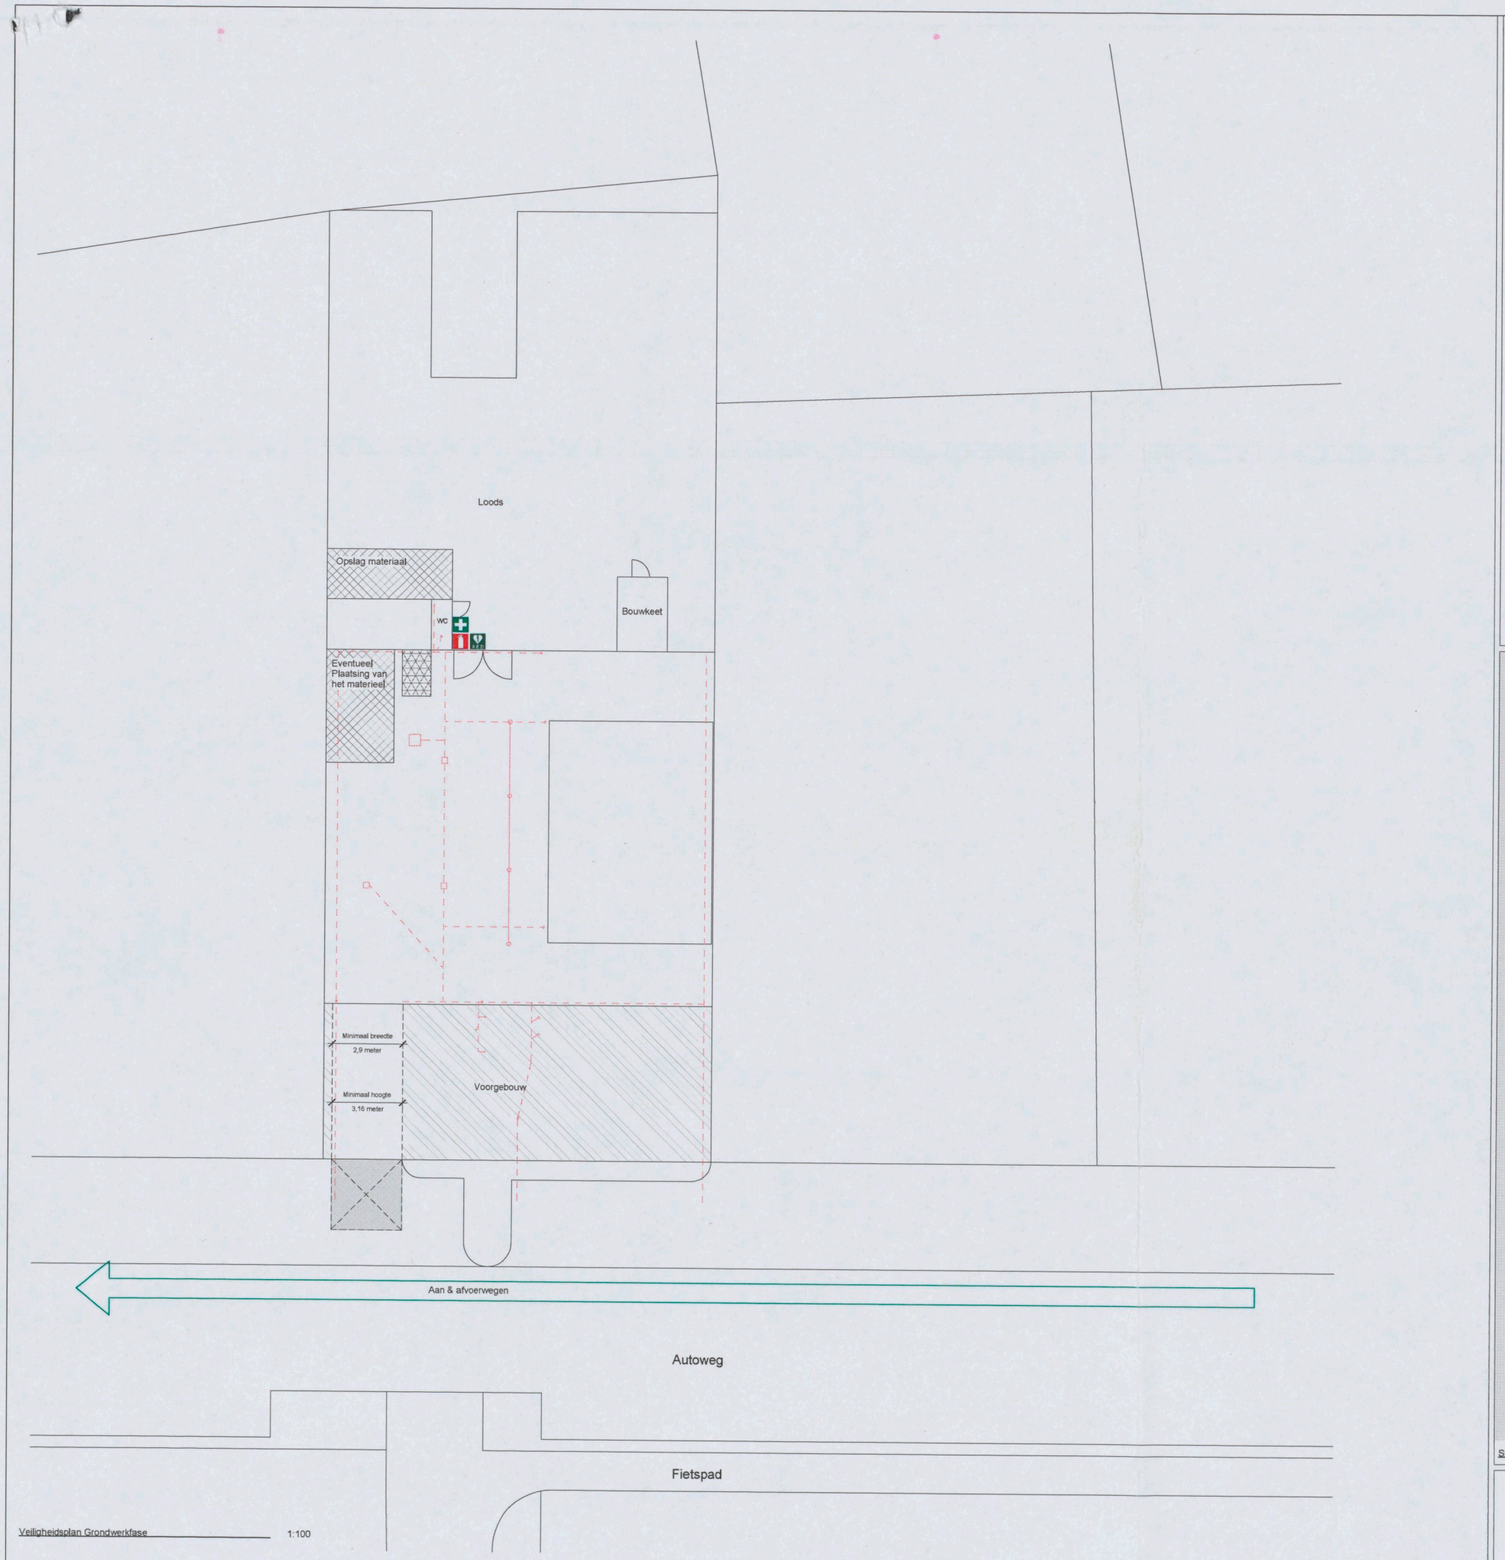

Veiligheidsplan Grondwerkfase 1:100

Legenda

- AED (*links bij binnenkomst loods*)
- Verbandsdoos (*links bij binnenkomst loods*)
- Brandblusser (*links bij binnenkomst loods*)
- Opslag materieel/materiaal
- Los & Laad zone
- Locatie stijger
- 3 Kuub container voor bouw- en sloopafval
- Aan & afvoer
- Bestaande leidingwerk
- Leidingwerk warmtepomp
- kavel
- Locatie te bouwen pand
- Diameter kraan

19 OKT. 2017

3262531

Behoort bij besluit d.d.: V02

20 FEB. 2018

Gemeente Amsterdam

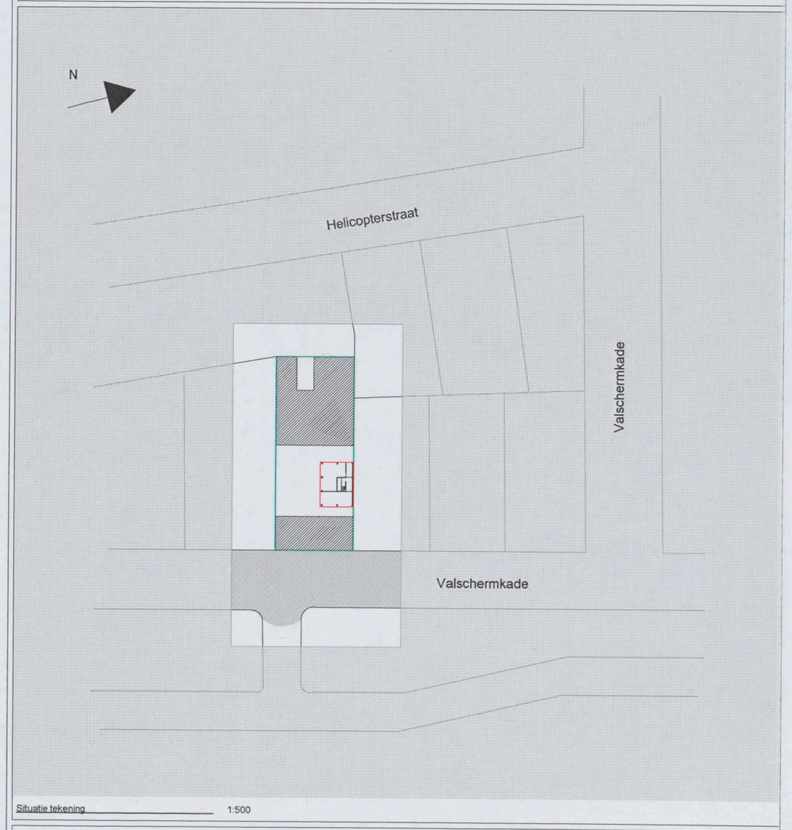

Situatie tekening 1:500

Studio florisvanderkleij
Tussen de Bogen 42
1013JB Amsterdam

+31(0)6241878889
+31(0)204752027
studio@florisvanderkleij.nl
www.florisvanderkleij.nl

1:100
Valschermkade 25-26
1059 CD Amsterdam
Veiligheidsplan
20171019_val_do_Sfvdk

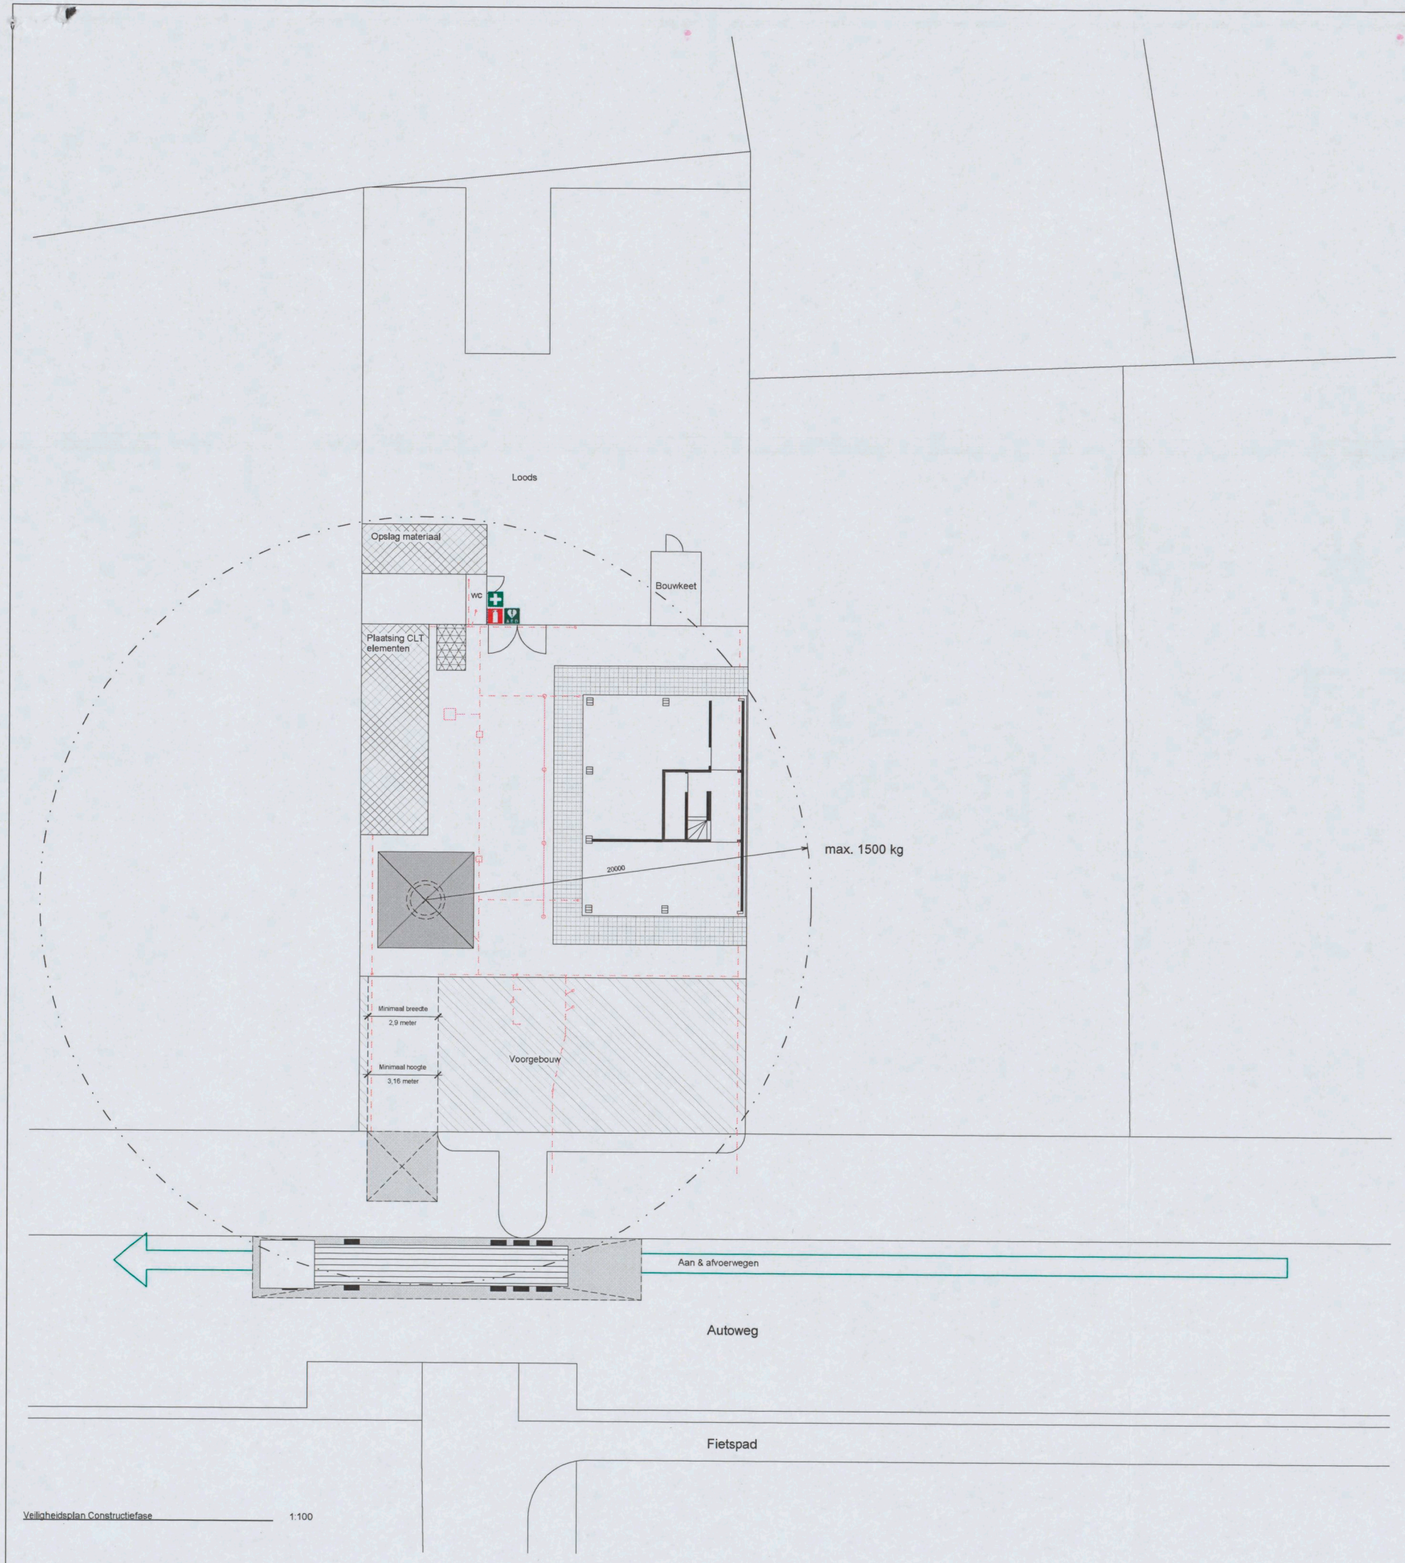

Veiligheidsplan Constructiefase 1:100

Legenda

- AED (*links bij binnenkomst loods*)
- Verbandsdoos (*links bij binnenkomst loods*)
- Brandblusser (*links bij binnenkomst loods*)
- Opslag materieel/materiaal
- Los & Laad zone
- Locatie stijger
- 3 Kuub container voor bouw- en sloopafval
- Aan & afvoer
- Bestaande leidingwerk
- Leidingwerk warmtepomp
- kavel
- Locatie te bouwen pand
- Diameter kraan



Situatie tekening 1:500

Studio florisvanderkleij
Tussen de Bogen 42
1013JB Amsterdam

+31(0)6142187889
+31(0)104751027
studio@florisvanderkleij.nl
www.florisvanderkleij.nl

1:100
Valschermkade 25-26
1059 CD Amsterdam
Veiligheidsplan
20171019_val_do_SfvdK

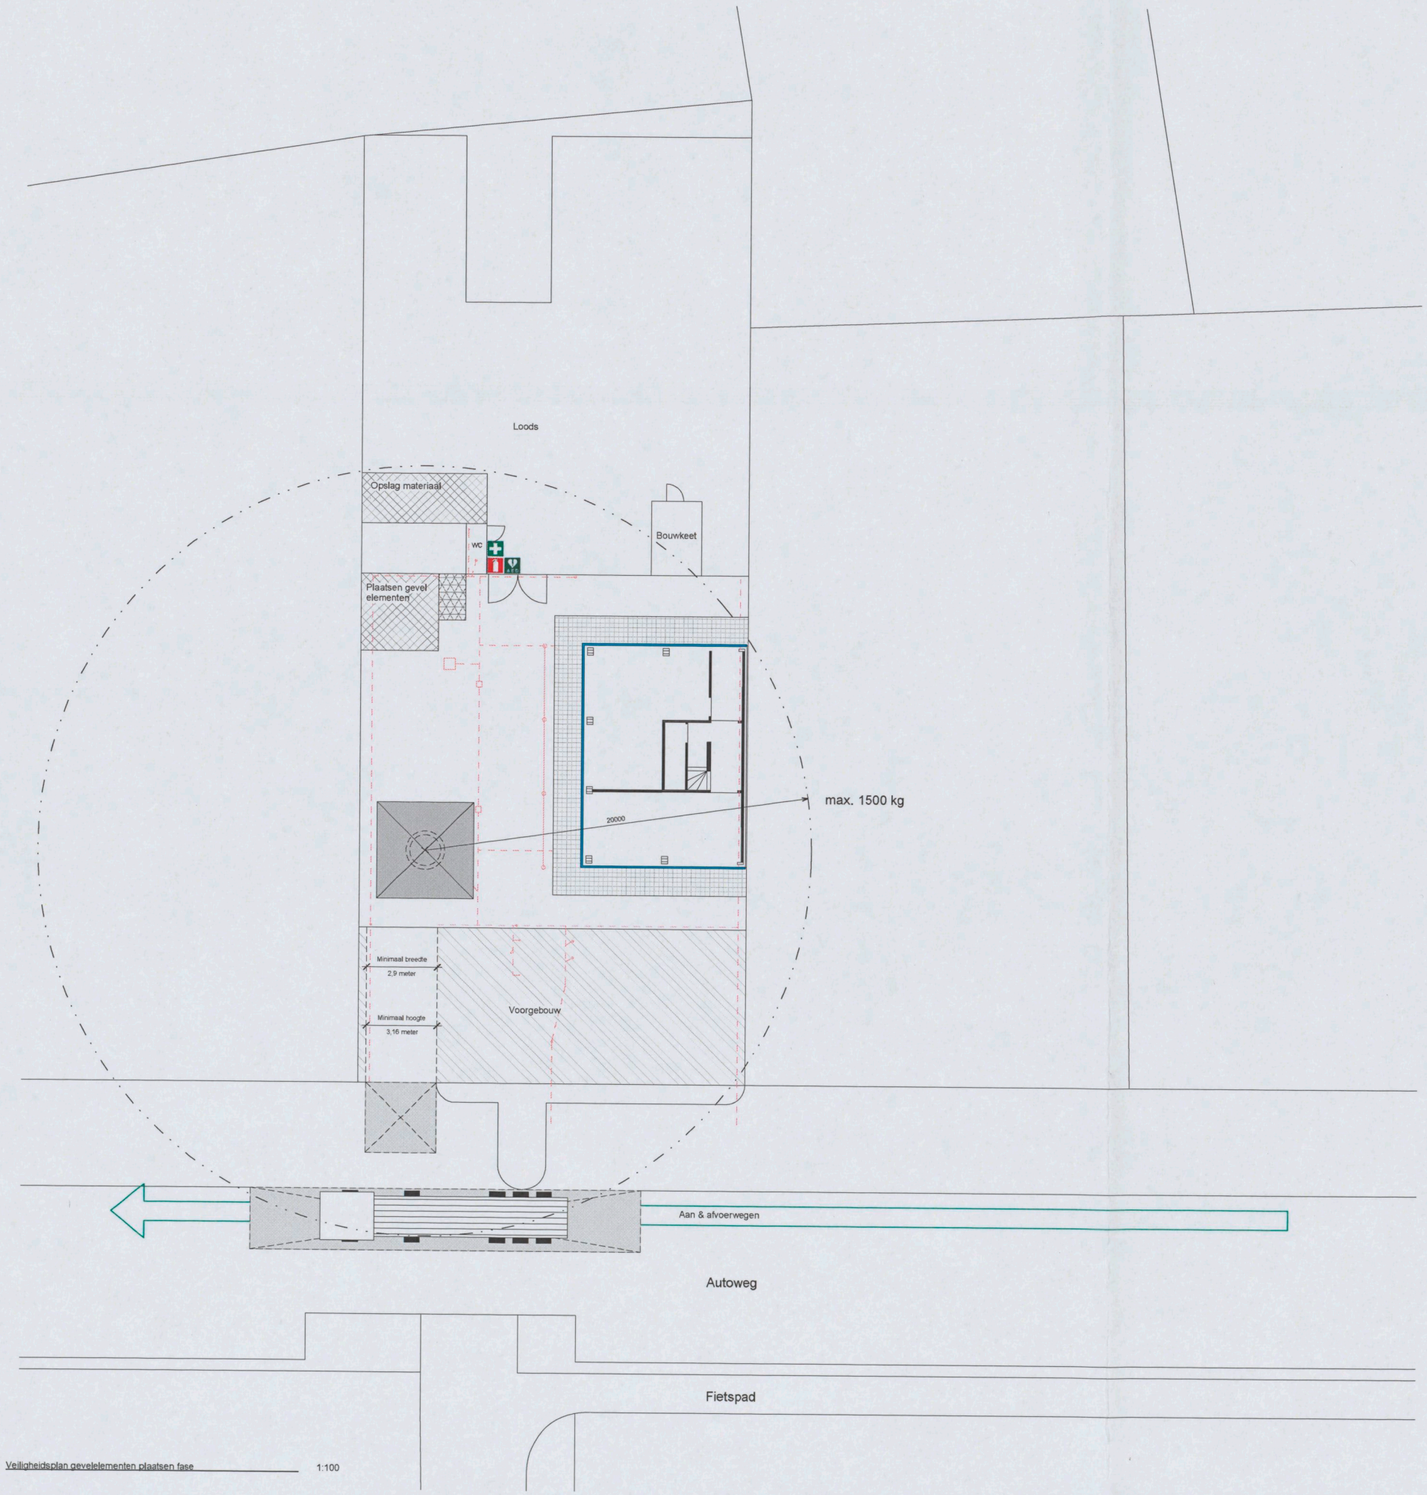

Veiligheidsplan gevelelementen plaatsen fase 1:100

Legenda

- AED (*links bij binnenkomst loods*)
- Verbandsdoos (*links bij binnenkomst loods*)
- Brandblusser (*links bij binnenkomst loods*)
- Opslag materieel/materiaal
- Los & Laad zone
- Locatie stijger
- 3 Kuub container voor bouw- en sloopafval
- Aan & afvoer
- Bestaande leidingwerk
- Leidingwerk warmtepomp
- kavel
- Locatie te bouwen pand
- Diameter kraan

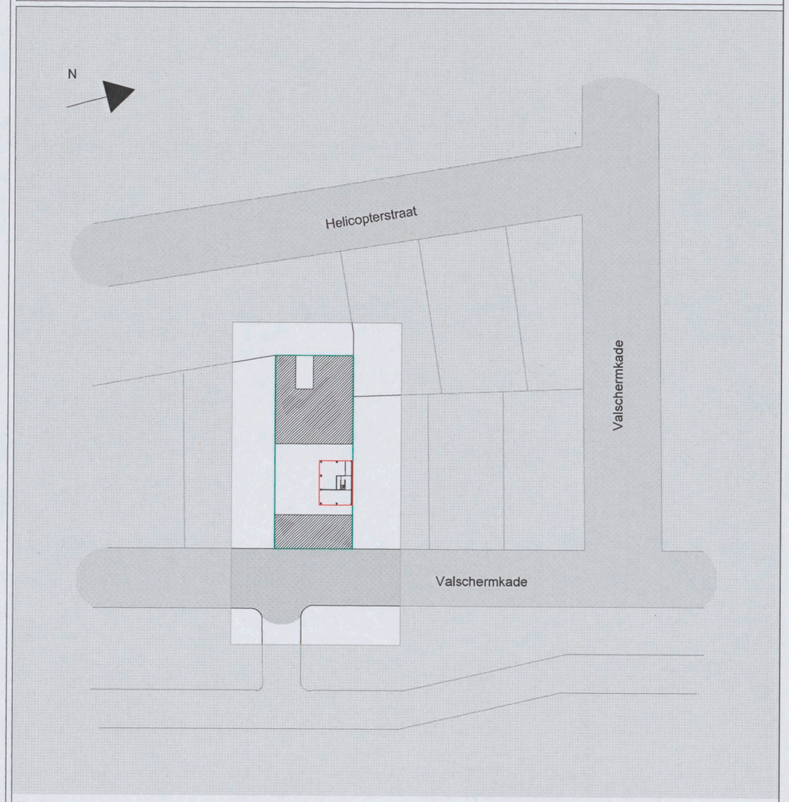

Situatie tekening 1:500

Studio florisvanderkleij
Tussen de Bogen 42
1013JB Amsterdam

+31(0)6241878 89
+31(0)204752027
studio@florisvanderkleij.nl
www.florisvanderkleij.nl

1:100
Valschermkade 25-26
1059 CD Amsterdam
Veiligheidsplan
20171019_val_do_5fvdk

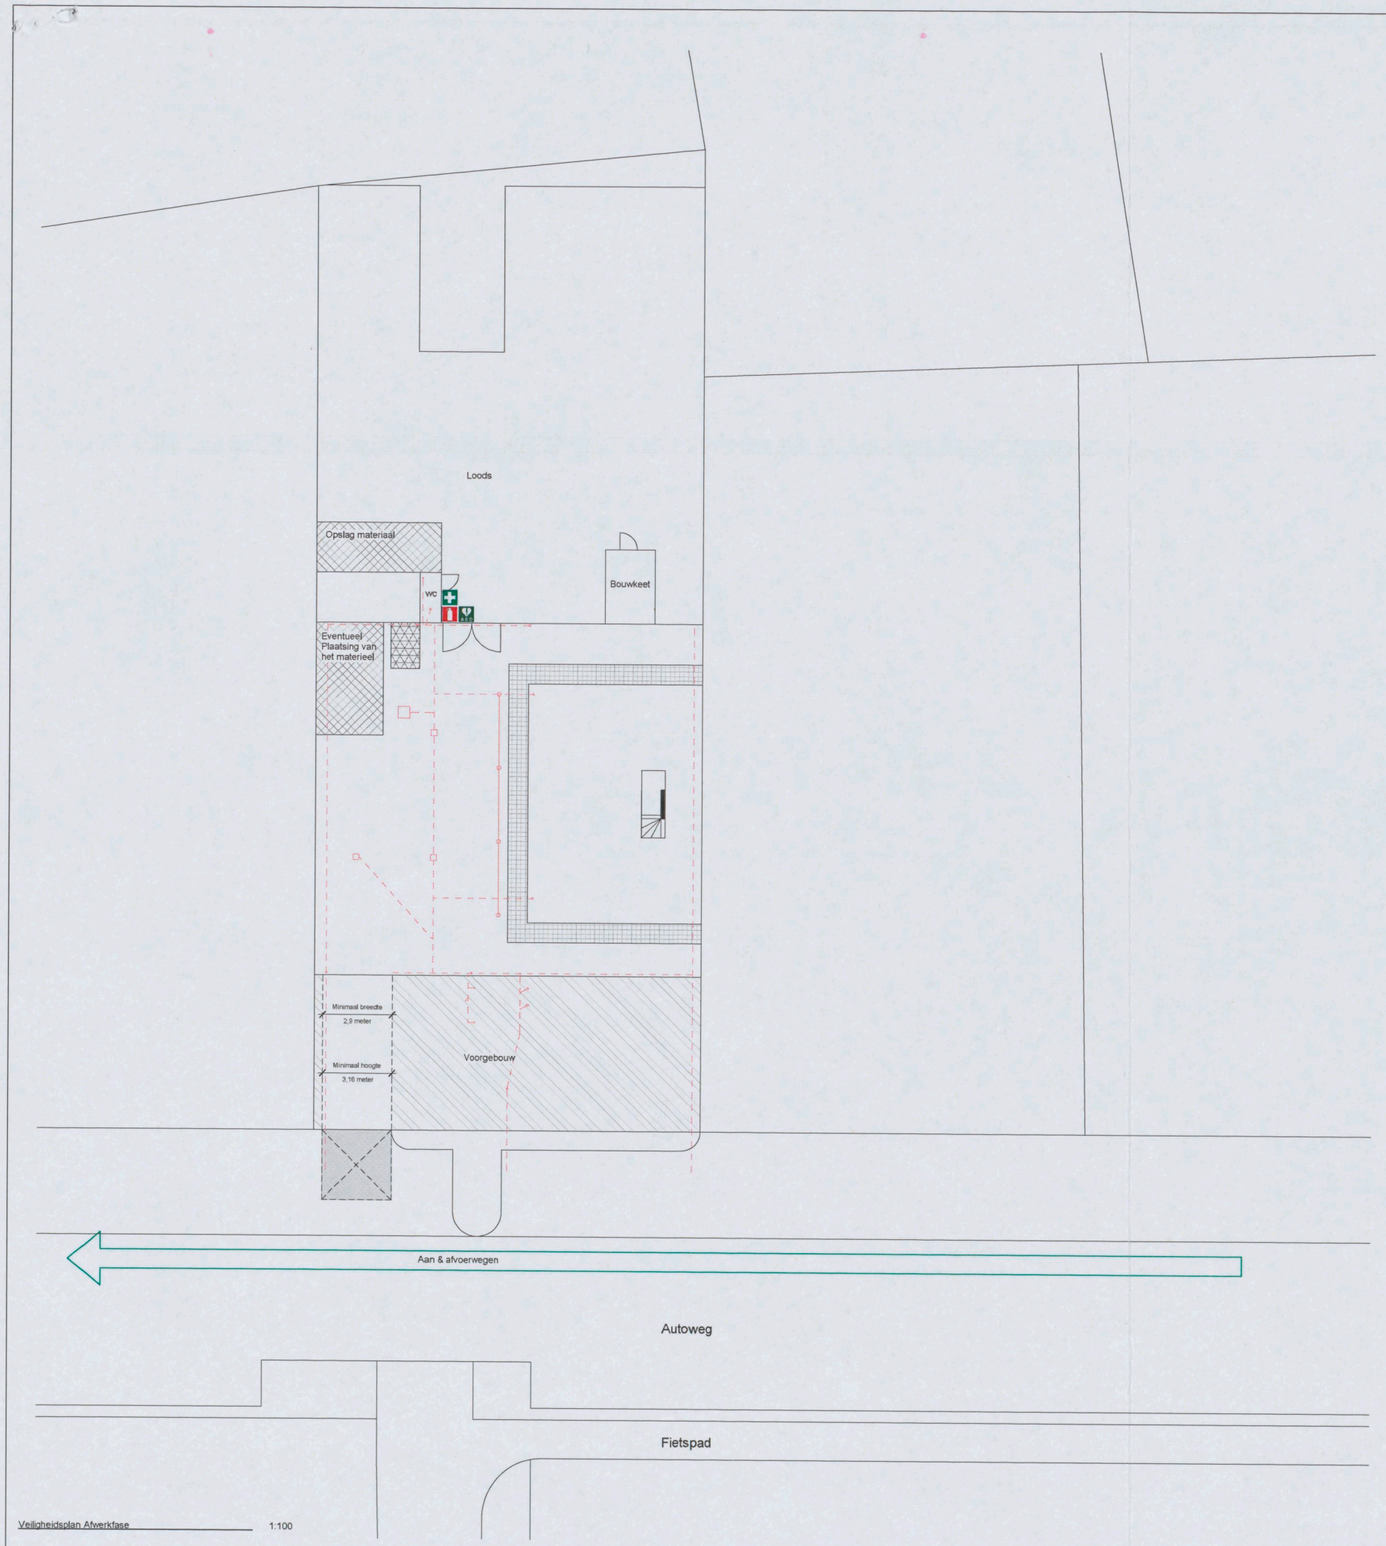

Veiligheidsplan Afwerkfase 1:100

Legenda

- AED (*links bij binnenkomst loods*)
- Verbandsdoos (*links bij binnenkomst loods*)
- Brandblusser (*links bij binnenkomst loods*)
- Opslag materieel/materiaal
- Los & Laad zone
- Locatie stijger
- 3 Kuub container voor bouw- en sloopafval
- Aan & afvoer
- Bestaande leidingwerk
- Leidingwerk warmtepomp
- kavel
- Locatie te bouwen pand
- Diameter kraan

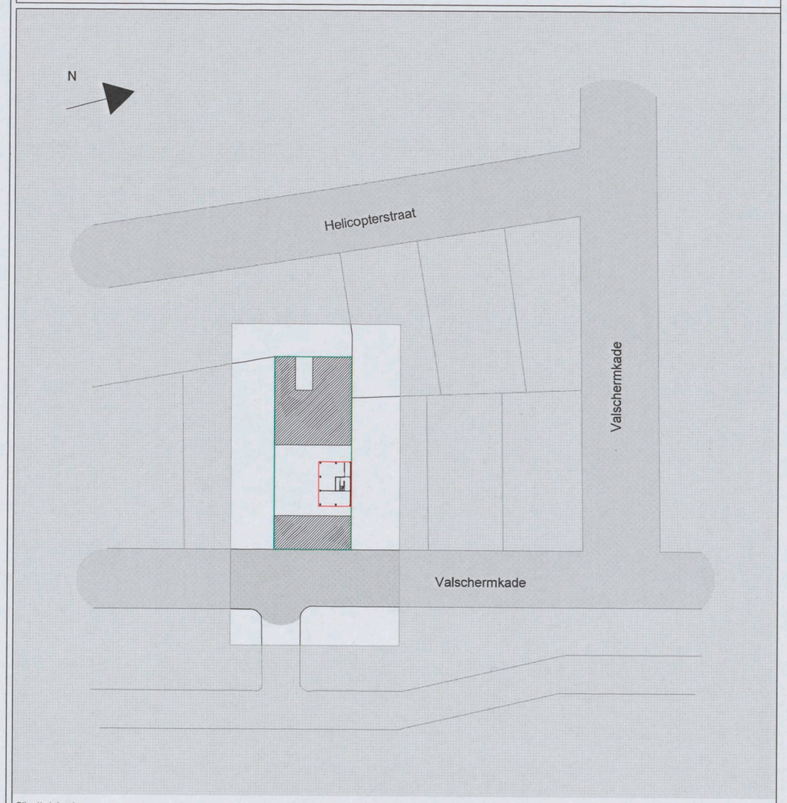

Situatie tekening 1:500

Studio florisvanderkleij
Tussen de Bogen 42
1013JB Amsterdam

+31(0)6241878889
+31(0)204752027
studio@florisvanderkleij.nl
www.florisvanderkleij.nl

1:100
Valschermkade 25-26
1059 CD Amsterdam
Veiligheidsplan
2017/109_val_do_5fvdk