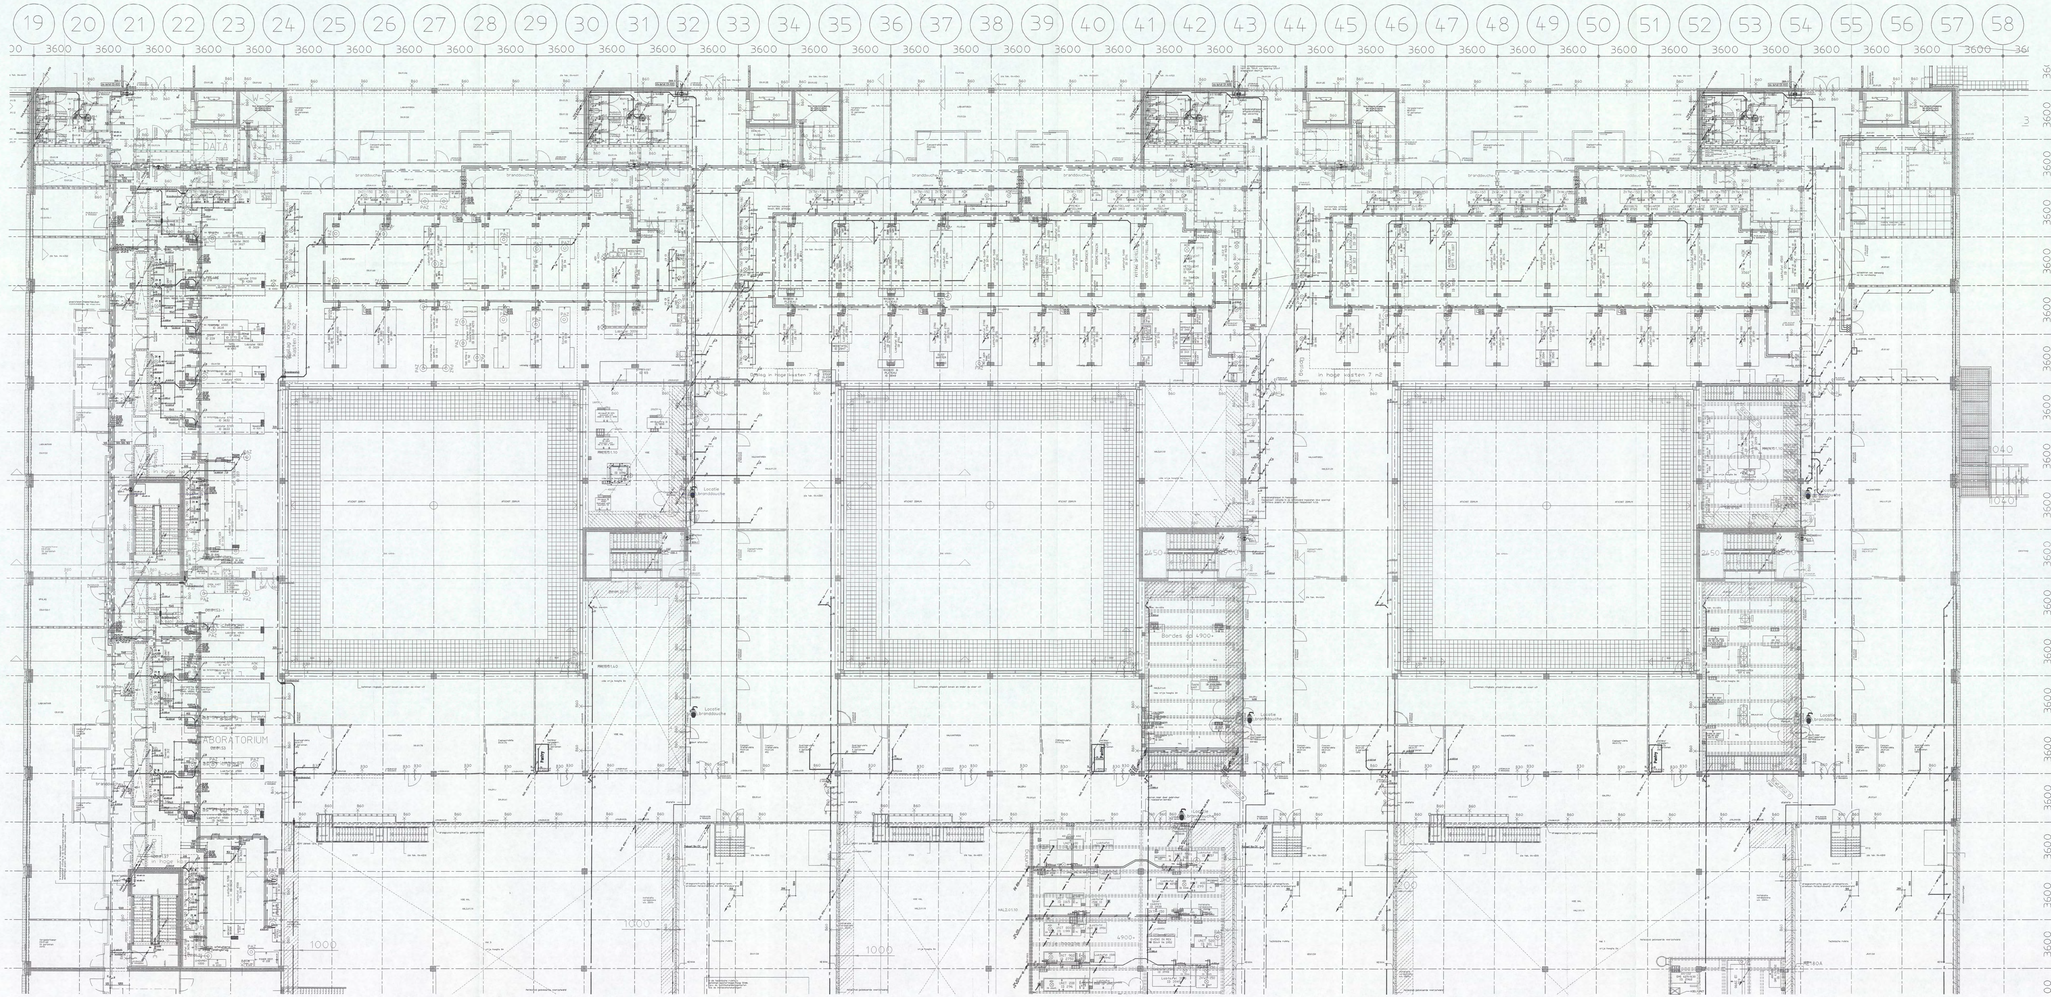

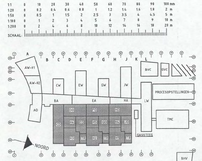

Bouwkundige onderlegger: 04-4221 d.d 28-07-2006

BURGERS ERGON
installatietechniek

Code	Datum	Omschrijving wijziging	Gewijzigd	Gecontroleerd

Project: **Shell N.T.C. Amsterdam**

Ontwerp:

Omschrijving: Sanitaire installaties
Overzicht eerste verdieping
Laboratoria en Halen stranen 125-143

Bedrijfsnaam: BURGERS ERGON
Projectnummer: 32002545
Discipline: WTB
Gecontroleerd: [redacted]
Goedgekeurd:
Tekeningnr: S-103

Shell Amsterdam

Gat: UNICA
Versie:
Fase: Uitvoering
Status: Ter info
Datum: 10-10-2006
Schaal: 1:100
Formaat: A0

zonder verificatie dan