

Aanzicht pui zijgevel

Vertikale doorsnede

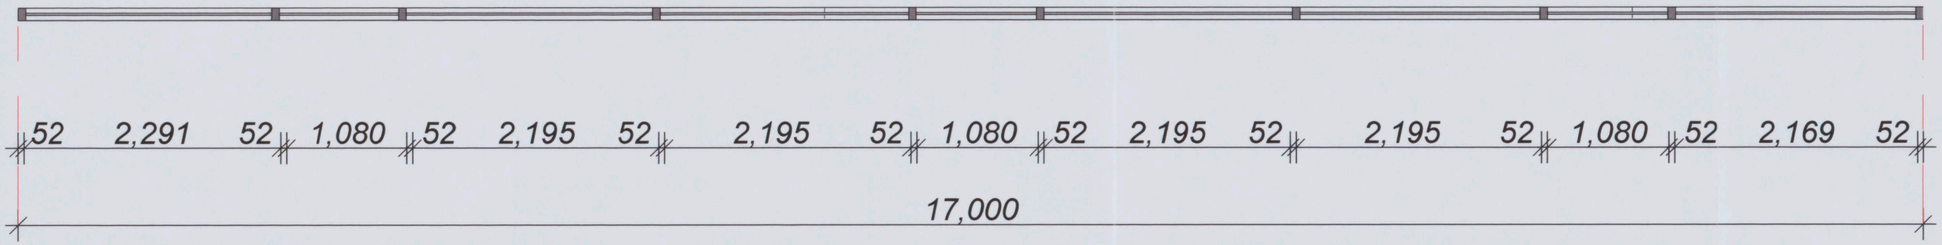

Horizontale doorsnede

Behoort bij besluit d.d.:
22 APR. 2015
Gemeente
Amsterdam
Zuid

Alle maten onderling te bepalen en in het werk controleren

06

41

Kozijnaanzichten- zijgevel

BA

Architectenbureau bna
DeKoningPartners bv
Bureau@dekoning.com

Project:
Generaal Vetterstraat 78-a
Amsterdam

Opdrachtgever:
Fred Developers

Schaal: 1:100 bij A3
Project.nr: 491
Datum: _: 14.04.2015
a: b: c:
d: e: f: g:

426