



Nieuwe situatie
Schaal 1: 200

Legenda


- Rijweg, keiformaat, Rood-Bruin, keperverband
- Voetpad, betontegels, lichtgrijs, halfsteensverband
- Functiestrook, gebakken klinker, keiformaat, rood-bruin, elleboogverband
- Oppervlaktewater
- Stoepband, natuursteen
- Deksteen kademuur, natuursteen
- Fietsparkeervoorziening (nietje RVS)
- Waterafvoer in de stoep
- Rioolput
- Boomkrans, natuursteen
- Nieuwe boom (iep)
- Verkeersdrempel
- Lichtmast, kroonarmatuur
- Walkast woonboot
- Afvalbak
- Zitbank Canapé
- P Parkeerautomaat
- E Laadpaal elektrisch rijden
- Anti fietsparkeer-tegel
- Verkeersbord Verboden in te rijden (C01)
- Eenrichtingsverkeer (C03)
- Uitgezonderd Fietsers (onderbord)
- Straatkolk 450x200mm

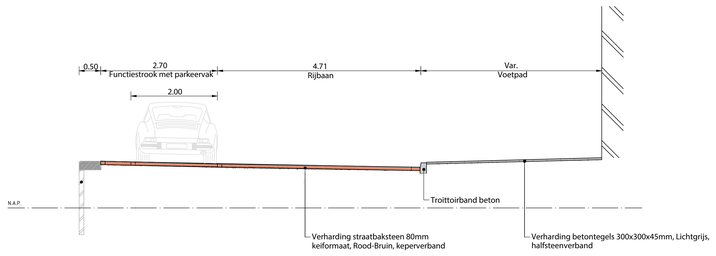

Doorsnede A-A: profiel t.p.v. parkeervak (laag)
Schaal 1: 50

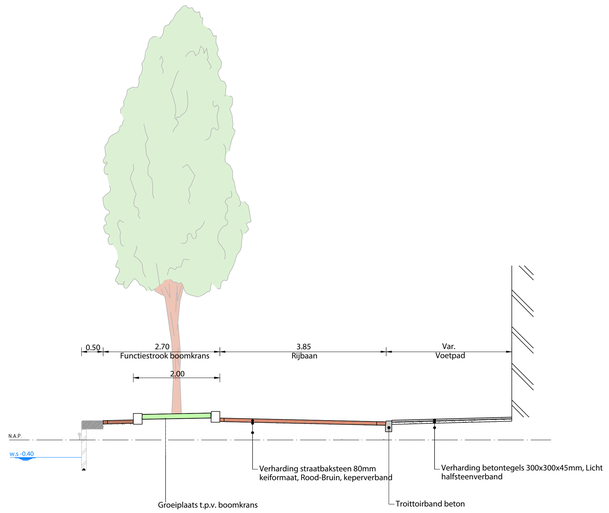

Doorsnede B-B: profiel t.p.v. boomkrans
Schaal 1: 50

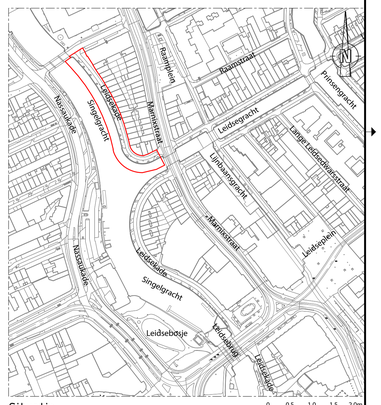

Situatie
Schaal 1: 2500

0 0.5 1.0 1.5 2.0m
SCHAAL 1:50

0 2 4 6 8m
SCHAAL 1:200

Witteveen + Bos

Gemeente Amsterdam

Opdrachtgever
Gemeente Amsterdam
Project
Leidsekade 49 - 72 - Kademuurvervanging

Onderdeel
Maaiveldinrichting
Nieuwe situatie

Status				
Definitief				
Datum				
16-04-2026				
Formaat	Schaal	Projectcode	Tekeningnummer	Bladnummer
A0	Zie tek.	132403	WK132403-9101	1/1

Witteveen+Bos Raadgevende ingenieurs B.V. | Deventer
Hoogoorddreef 15 | Postbus 12299 | 1100 AG Amsterdam | +31 (0)20 312 55 55 | www.witteveenbos.com | KvK 38029751