



Bovenaanzicht
schaal: 1 : 100

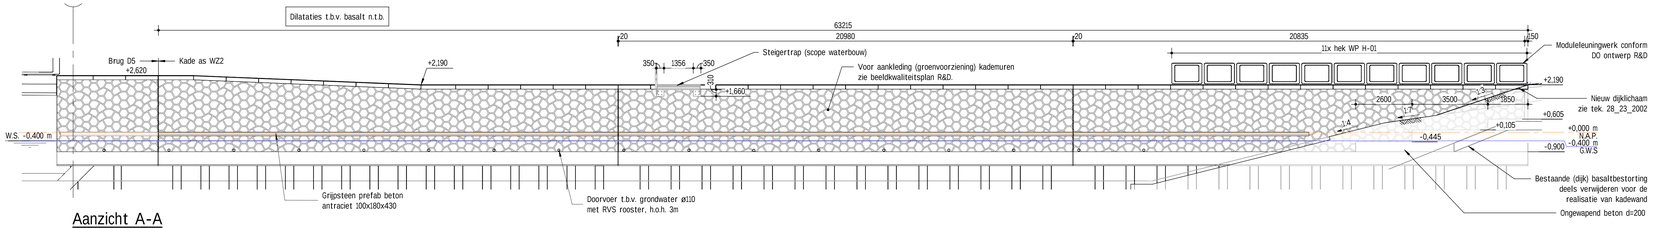

Aanzicht A-A
schaal: 1 : 100

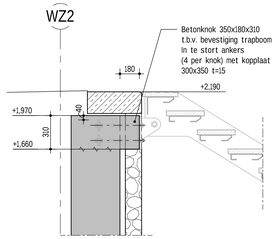

Detaildoorsnede C
schaal: 1 : 20

Bijbehorende tekeningen


- 28_23_1001	Autoverkeersbrug D3
- 28_23_1002	Autoverkeersbrug D5
- 28_23_1003	Grondkering Dwarsstraat 2 - Tussenplateau's (as WN1)
- 28_23_1004	Grondkering Dwarsstraat 2 - Ligweide (as WN2)
- 28_23_1005	Kademuur Waterbassin zuidwest (as WZ2)
- 28_23_1006	Kademuur Waterbassin zuidoost (as WZ1)
- DO-WP-D3	DO hekwerken bruggen Waterplein brug D3, d.d. 07-10-2022
- DO-WP-D5	DO hekwerken bruggen Waterplein brug D5, d.d. 07-10-2022
- DO-WP-DET	DO details hekwerken bruggen waterplein, d.d. 07-10-2022

Opmerkingen


- Hoogtematen in M t.o.v. N.A.P.
- Maten in mm, tenzij anders aangegeven
- Hoeken in graden, 360 gradenstelsel
- x/y coördinaten in M, t.o.v. RD-stelsel
- Ontwerplevensduur primaire constructie: 100 jaar
- Veiligkanten i.h.w.g. beton ≥5x≥5mm
- Alle mantelbuizen voorzien van trekdraad
- Werkvloeren toepassen onder i.h.w.g. vloerconstructie d=50mm
- In het zicht blijvend beton moet voldoen aan CUR aanbeveling 100, klasse B1, grijsschaal II

Legenda


Gewapend beton	Natuursteen	Staal	
Prefab beton	Zand		
i.h.w.g. Prefab beton	Metselwerk		
Ongewapend beton	infiltratiesysteem (steenwol)		
Basalt	Werkvloerbeton		

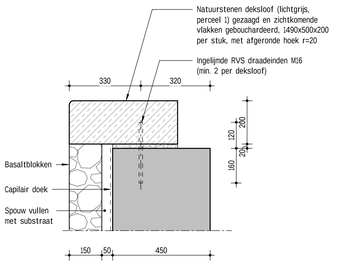


Principedetail deksteen op ihwg wand
schaal: 1 : 10

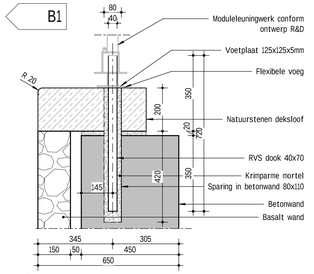

Principedetail hekwerk op ihwg wand basalt (50mm)
schaal: 1 : 10

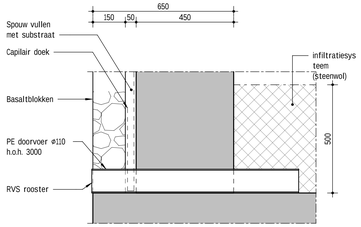


Principedetail doorvoer t.b.v. grondwater
schaal: 1 : 10

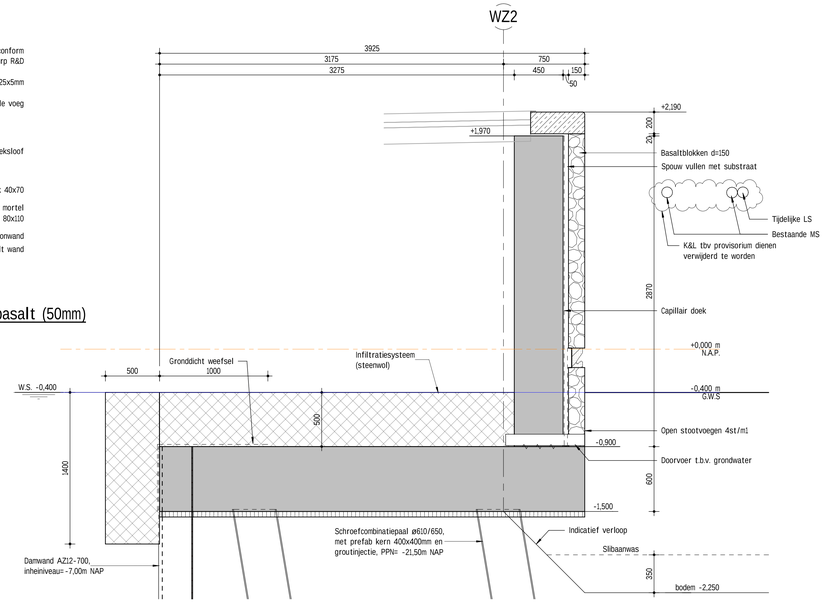


Dwarsdoorsnede B-B
schaal: 1 : 20


Voegtype en uitvoering n.t.b. zodat gronddichte uitvoering gewaarborgd is

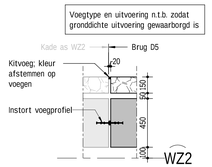

Detail 1 - Voegprofiel
schaal: 1 : 20

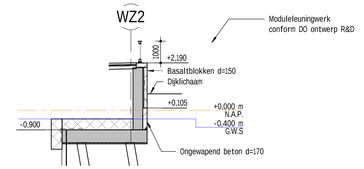

Dwarsdoorsnede D-D
schaal: 1 : 100

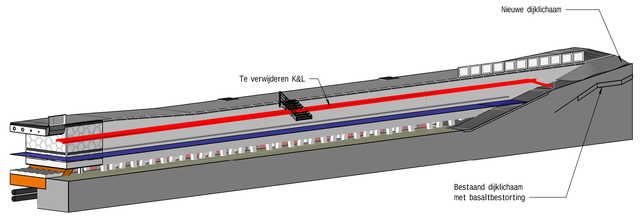

3D aanzicht



Situatie
schaal: 1:20000

B	Definitief	26-04-2023	VSW	NWO	ABR
B1	Wijziging benaming	24-02-2023	PHO	NWO	ABR
A	Definitief	28-10-2022	PHO	STH	JBO
A1	Concept	18-07-2022	WHO	STH	JBO
Rev	Omschrijving	Datum rev	Get.	Gez.	Acc.

Gemeente Amsterdam

Ingenieursbureau

Weesperstraat 430
Postbus 12693
1100 AR Amsterdam
Telefoon: 020 2511111

Opdrachtgever:	Grond & Ontwikkeling
Project:	Zeeburgereiland - Sluisbuurt - Waterplein
Onderdeel:	2.6.1.06 / Kademuur Waterbassin zuidwest (as WZ2)

Status: Definitief	Fase: DO	Behoort bij: AI 2022-0231	Schaal: Zie tek.	
Opsteller: V. Sweet	Goedgekeurd en vrijgegeven: A. Bruggeman	Paraaf:	Datum: 26/04/23	Formaat: A1.0 (1189x594)
Projectnummer: 34870	Tekeningnummer: 28_23_1005	Bladnummer: 1	Aantal bladen: 1	Wijziging: B

Auteursrechten voorbehouden

Documentnr: | Plotdatum: 26-4-2023 10:44:09

Bestandsnaam: Autodesk Docs://NL_S1005673_ZBE Sluisbuurt Waterplein/SLBTG-AIB-COPI-XX-BR-C-S1005673 Sluisbuurt.rvt