[redacted]

Van: [redacted]
Verzonden: dinsdag 26 juni 2018 11:00
Aan: [redacted]
Onderwerp: Aanvraag terrasvergunning Plantage Middenlaan 48
Bijlagen: terrassenbeleid_2011_herzien_2015.pdf

Let op!
Voorkom dat uw aanvraag onvolledig blijft, lees deze mail zorgvuldig door.

Geachte [redacted]

Op 18 mei 2018 heeft u een aanvraag ingediend voor een terrasvergunning voor Plantage Middenlaan 48. Uw aanvraag is niet compleet.

Ik ontvang graag de volgende stukken en/of toelichting:

- Een terrastekening waarop de uitbreiding van het terras staat en de gewijzigde indeling van het huidige terras die voldoet aan de volgende eisen;

  - Uit de situatietekening blijkt waar het gewenste terras ligt ten opzichte van de horecagelegenheid.
  - Alle relevante maten zijn in centimeters aangegeven.
  - De totale breedte van de gevel staat vermeld.
  - De breedte en de diepte van het terras zijn, met de maten erbij, duidelijk aangegeven.
  - **Alle toegangsdeur(en) en nooduitgang(en) van de horecagelegenheid in de gevel waar het terras op aansluit, staan duidelijk aangegeven. Ook hierbij staan duidelijk de afmetingen**.
  - Als er deuren altijd gesloten zijn, en niet als nooduitgang dienen, moet u dit duidelijk aangeven op de tekening.
  - De doorloopruimte voor voetgangers op het trottoir is aangegeven en bedraagt minstens 1,50 meter.

- Foto's met een impressie van de nieuwe indeling van het terras. U kunt dit doen door met tape de contouren van het terras aan te geven.

Fotobestanden worden niet geaccepteerd. U dient de originele documenten te printen of te scannen en vervolgens in pdf-formaat aan te leveren.

Uit controle van de ingeleverde gegevens is gebleken dat de aanvraag nog niet volledig is. Ik heb deze gegevens nodig om uw aanvraag te kunnen beoordelen. U kunt de ontbrekende stukken mailen naar: [redacted] Mailen heeft de voorkeur. U kunt uw antwoord ook via de post zenden naar: stadsdeel centrum, afdeling vergunningen, t.a.v. [redacted] postbus 202, 1000 AE Amsterdam.

Bovenstaande betekent dat op dit moment nog niet op de aanvraag kan worden beslist. Ik stel u daarom in de gelegenheid om **binnen twee weken** na verzending van deze mail de stukken in te leveren. Uw aanvraag wordt derhalve opgeschort per **26-06-2018**. De behandeltermijn zal weer aanvangen als alle gevraagde stukken binnen de hierboven gestelde termijn zijn ingeleverd of eerder als u de stukken binnen een kortere termijn heeft ingeleverd. Wellicht ten overvloede wijs ik u erop dat een onvolledige aanvraag kan leiden tot het buiten behandeling laten van de aanvraag van de vergunning op grond van 4:5 Algemene wet bestuursrecht (Awb).

Met vriendelijke groet,

[redacted]

Afdeling VTH
Team Specialistisch (gebied Centrum)

Gemeente Amsterdam

[redacted]
Amstel 1, 1011 PN Amsterdam
amsterdam.nl
Werkdagen: ma, di, do en vr

Tip: Print deze mail uit en gebruik hem als afvinklijst wanneer u de benodigde stukken en/of toelichting bij elkaar verzameld.

Tip: Stuur stukken zoveel mogelijk in dezelfde mail en zet altijd uw zaakadres in de mail.

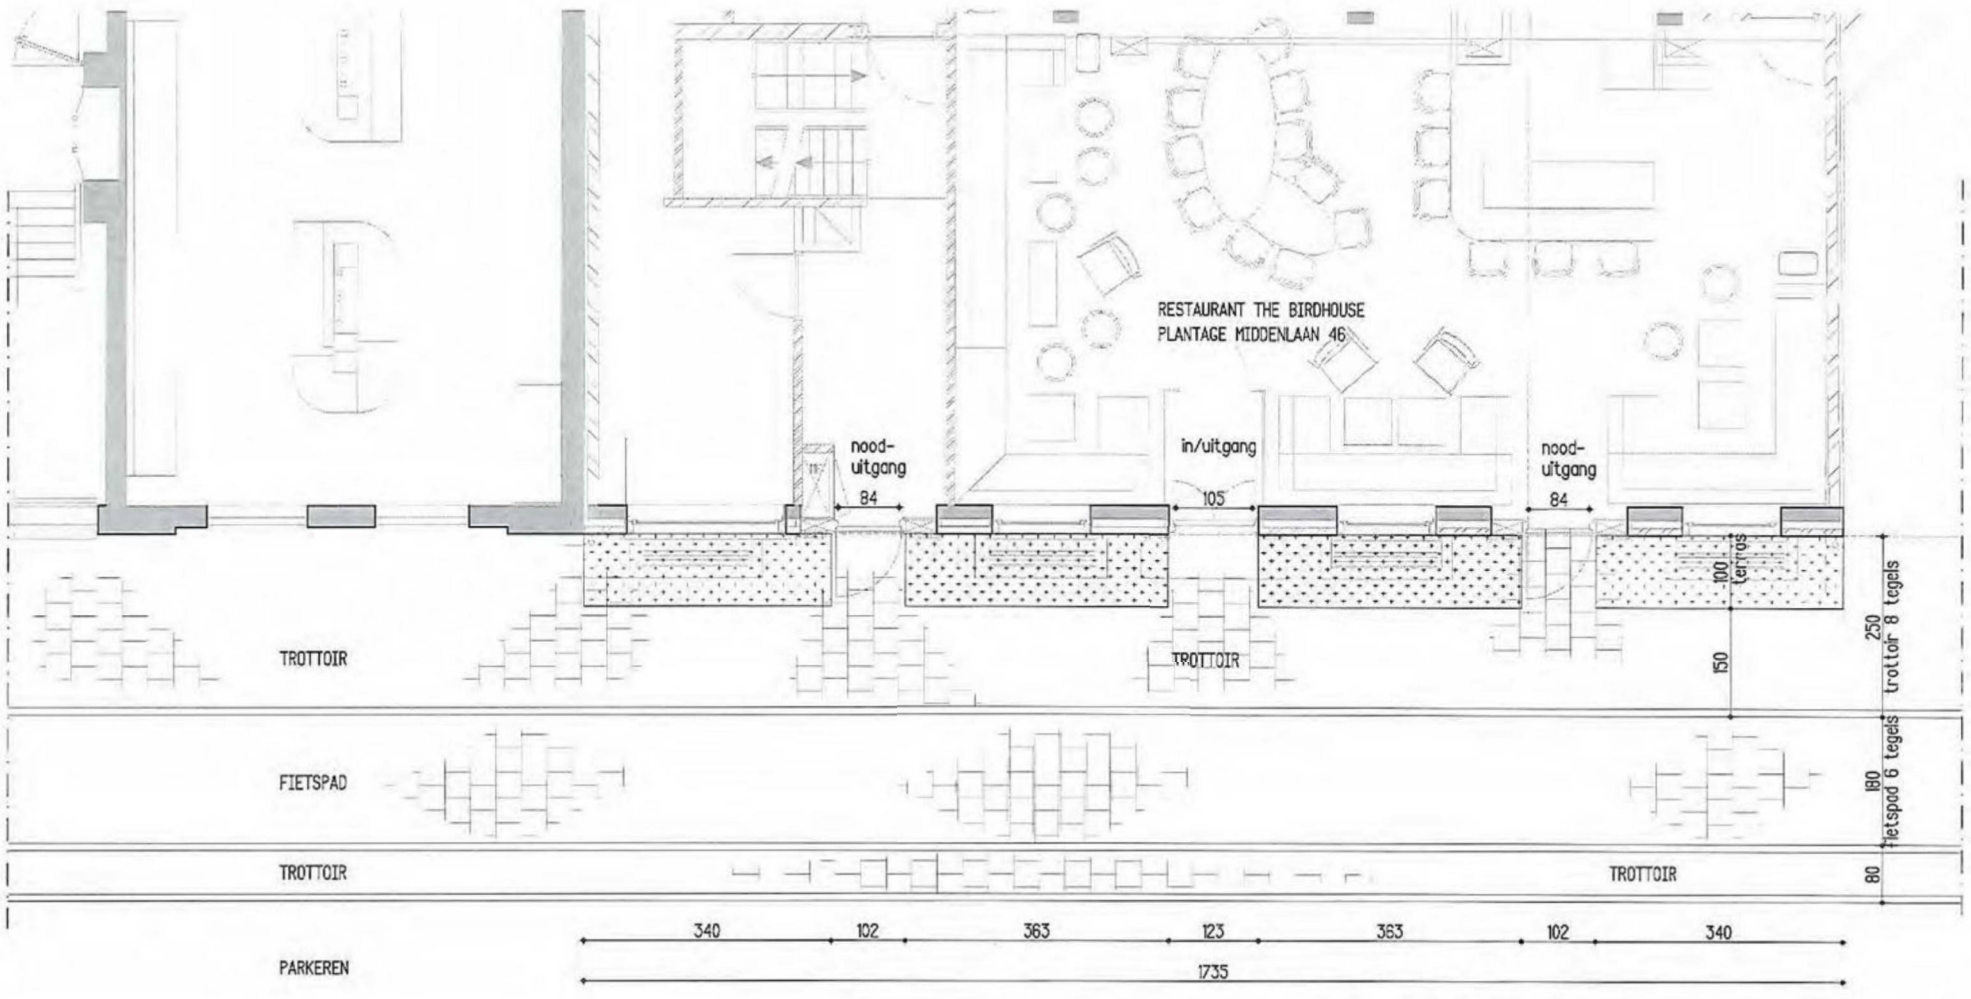

RIJBAAN PLANTAGE MIDDENLAAN

GEARCEERD DEEL = TERRAS, alle in/uitgang en nooduitgangen vrij te houden

Alle maten zijn in CM aangegeven

Alle maten in het werk controleren

Voorlopig

Indiening

Nieuwbouw Plantage Middenlaan 46 te Amsterdam

Opdr. Hampshire Hospitality

Ond. Terras voorgevel PMA48

Schk. 1:50
Form. A2
Dat. 17-05-18
Get. MHA
Gew. 28-05-19 D

Werk PMA46

Blad T-00

Kentie Architekten 1/2wg

Haarlemmerstraatweg 11b, 1165 MJ Halfweg
Postbus 115, 1160 AC Zwanenburg
T 020 624 35 56 F 020 620 64 19 E info@kentie-partners.nl







