

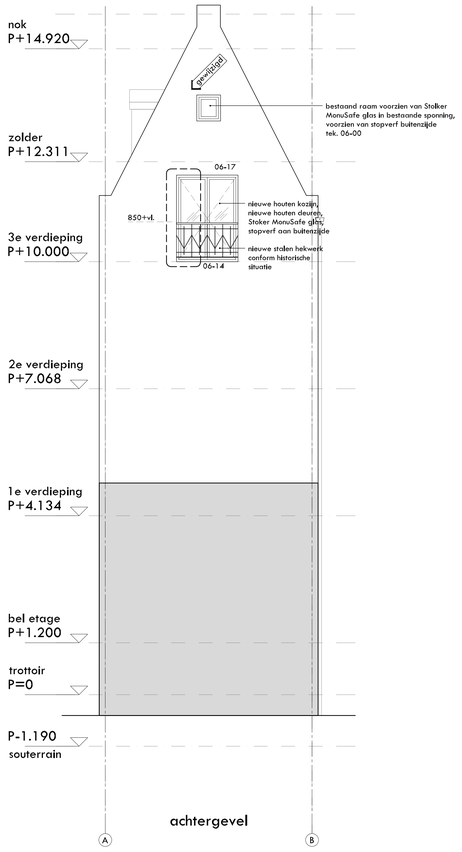


achtergevel

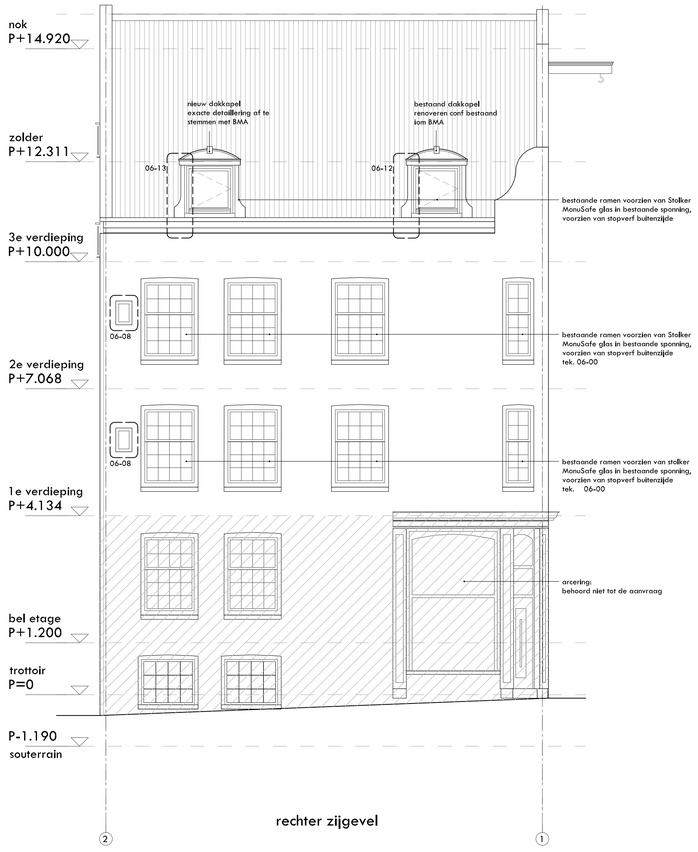


rechter zijgevel

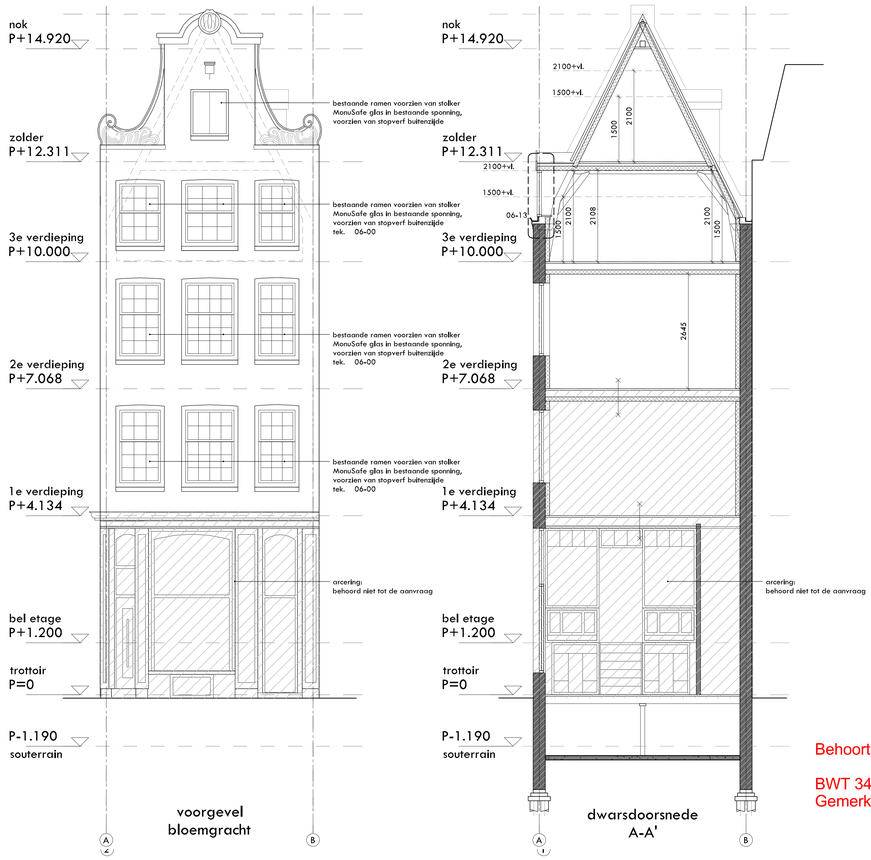

voorgevel
bloemgracht

dwarsdoorsnede
A-A'

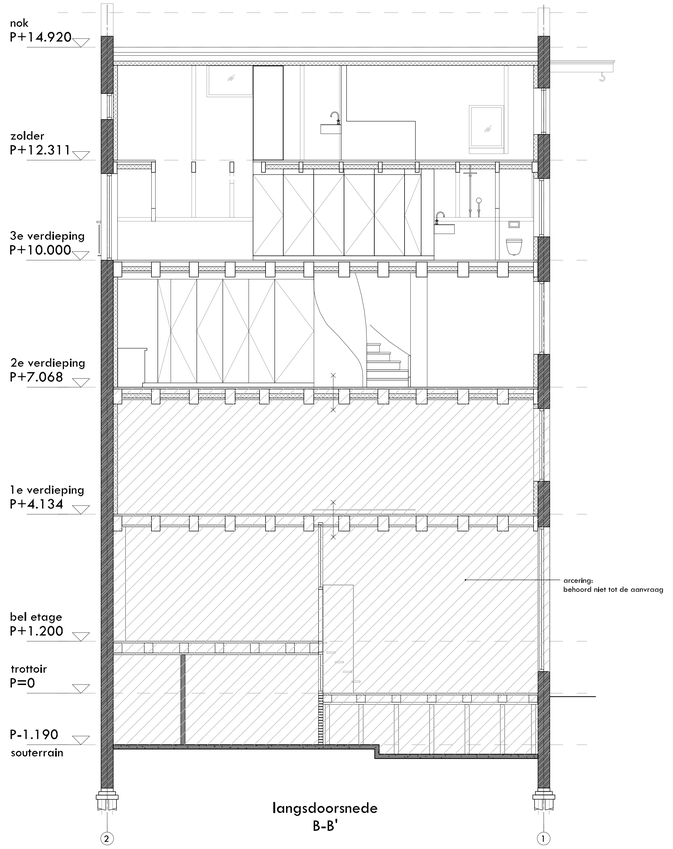

langsdoorsnede
B-B'



renvooi

beton	bestaand beton
metselwerk	bestaand metselwerk/beton
binnenwand	bestaand binnenwand
kalkzandsteen	
isolatie	RM rookmelder
hout	MV mechanische ventilatie

maatvoering in werk controleren!

staal volgens opgave constructeur
constructief staal brandwerend bekleden (minimaal 60min)

elektrotechnische installatie conform NEN 1010
waterleidingsysteem conform NEN 1006
riolering conform NEN-EN 1838
gasleidingsysteem conform NEN 1078
ventilatie conform NEN 1087

ruimtestaat

totaal bvo	185,6 m²
totaal go	120,3 m²

Behoort bij besluit

BWT 3466953
Gemerkt 2

Gemeente Amsterdam
Centrum

nieuwe situatie

opdrachtgever
confidential

project
A 11.07.2018 B 23.07.2018
E F G H

adres
370 BLOEMGRACHT 99
bloemgracht 99
1016 KH amsterdam

schaal 1:50 | formaat A0 | tekening GB | gedateerd 16.04.2017

nummer 370 | fase TO | nr 02 | versie 00

allard architecture bv
keizersgracht 126
1015 cw amsterdam
t +31 20 620 55 99
f +31 20 620 65 80
info@allardarchitecture.com
www.allardarchitecture.com

© allard architecture