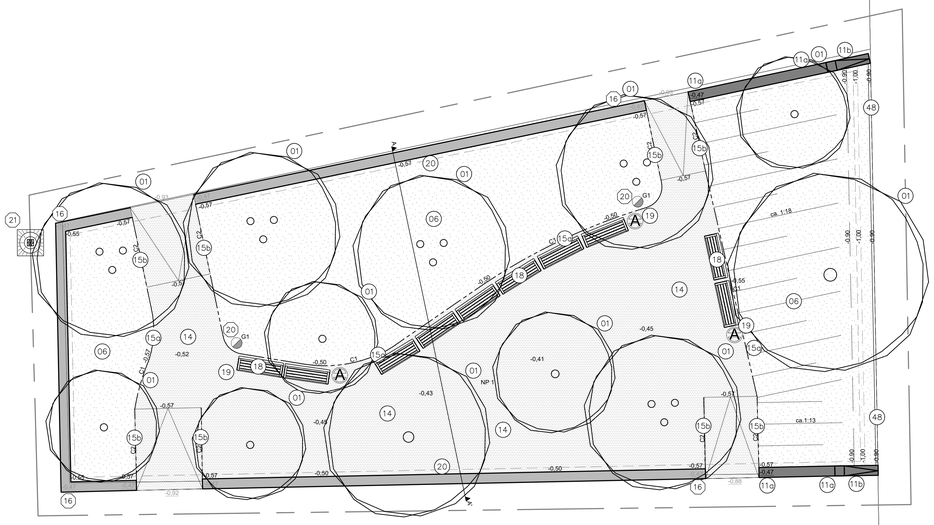

Situatie
schaal 1:100

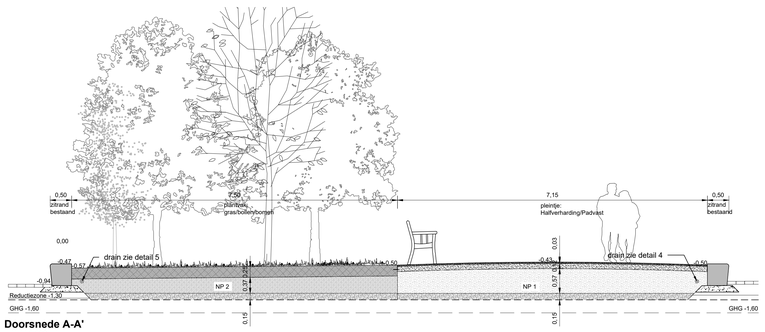

Doorsnede A-A'
schaal 1:100

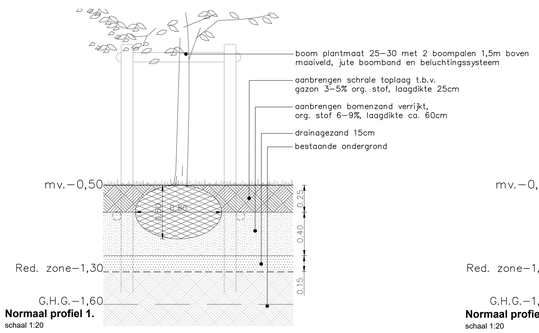

Normaal profiel 1.
schaal 1:20

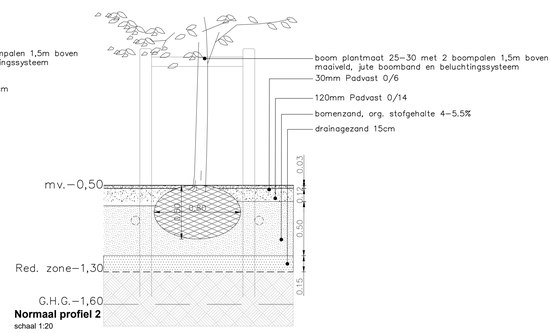

Normaal profiel 2
schaal 1:20

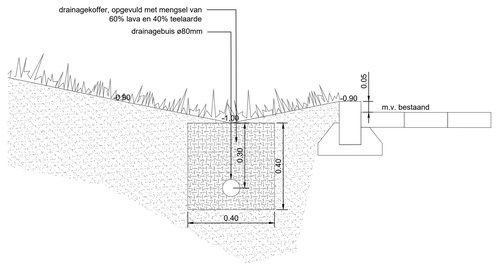

Detail 1: drainkoffer t.p.v. kielspit
schaal 1:20



Detail 2: staalprofiel C1
schaal 1:5

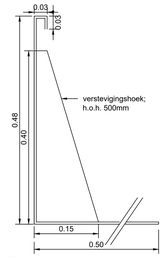

Detail 3: staalprofiel C2
schaal 1:5

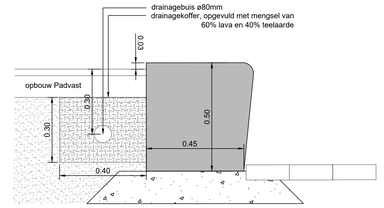

Detail 4: zitelement met drainkoffer t.p.v. pleintje
schaal 1:10

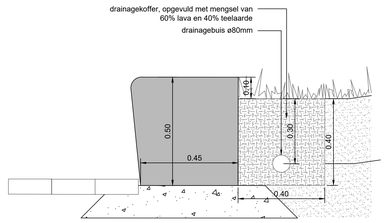

Detail 5: zitelement met drainkoffer t.p.v. gazon
schaal 1:10

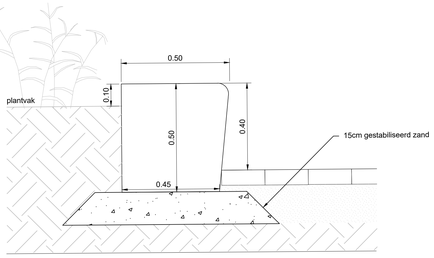

Detail 6: detaillering nieuwe zitranden
schaal 1:10

LEGENDA
1 algemeen

- 16 zitmuur, solids, grijs (bestaand)
- 11c zit muur, solids, grijs (nieuw) zie detail 6
- 11b verloopstuk, solids, grijs (nieuw)
- taludlijnen
- +0,60 hoogtepeil, handhaven
- +0,60 hoogtepeil, nieuw
- +0,60 hoogtepeil, nieuw op specifieke plek
- A A' profiel
- NP 1 Normaal Profiel 1
- werkgrens

3 kabels, leidingen & afwatering

- 21 bestaand waterelement verplaatsen
- drain

4 verhardingen

- 14 halfverharding, padvast, kleur geel, zie NP 1
- 16 opsluitband 10x20
- 15c Cortenstaal profiel 3mm (zie detail 2)
- 15b Cortenstaal profiel 5mm (zie detail 3)

5 constructies

- kielspit, zie detail 1

6 groen

- 01 hoogstamboom, zie beplantingsplan
- 01 meerstammige boom, zie beplantingsplan
- 06 gras met bollen (zie beplantingsplan) zie NP 2

7 inrichting

- 18 bank, canape, lengte 2.10m
- 19 afvalbak, conform Puccini 200 ltr.
- G1 20 bestaande lichtmast verplaatst

01 Aanplant boom
06 Aanleg kruidenrijk gras (in combinatie met bollen)
11c Aanleg nieuwe betonnen zitrand
11b Aanleg verloopstuk nieuwe betonnen zitrand
14 Aanleg pad halfverharding (Padvast Infranology op WD06 straatlaag)
15c Aanleg kantopsluiting staal (laag model)
15c Aanleg kantopsluiting staal (hoog model)
48 Aanleg opsluitband 10 x 20
18 Plaatsen nieuwe banken
19 Plaatsen nieuwe afvalbakken
20 Plaatsen nieuwe drain
16 Handhaven bestaande betonnen zitranden
20 Verplaatsen bestaande lichtmast
21 Verplaatsen bestaande waterkraan

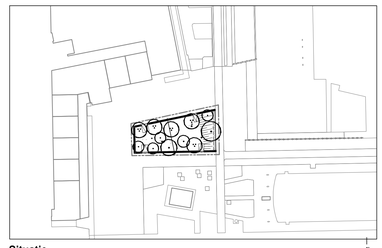

Situatie
schaal 1:1000

Gemeente Amsterdam
Ingenieursbureau
Weesperstraat 430
Postbus 12600
1100 AR Amsterdam

Opdrachtgever: V&OR				
Project: BOMENSPECIALS – Lambertus Zijlplein				
Onderwerp: Definitief Ontwerp – Maaiveld (met Kabels en Leidingen)				
Project ID: Nog invullen	Behoort bij:		Fase: Definitief Ontwerp	Status: Concept
Tekening ID: Nog invullen	Bladnummer: 1.	Van: 1.	Schaal: Divers	Formaat: A0
Opsteller: MvD	D.D.:		Victornr:	Wijziging: 15062026
Controle:	D.D.:			
Vrijgegeven:	D.D.:		Auteursrechten voorbehouden	

C:\Users\mvdam\Documents\Archicad\Archicad - Local Realisatie BIV\Actieve Kladen\BS-1016 Lambertus Zijlplein OO.dwg