



GERARD DOUSTRAAT AANSLUITING OP F. HALSBUURT

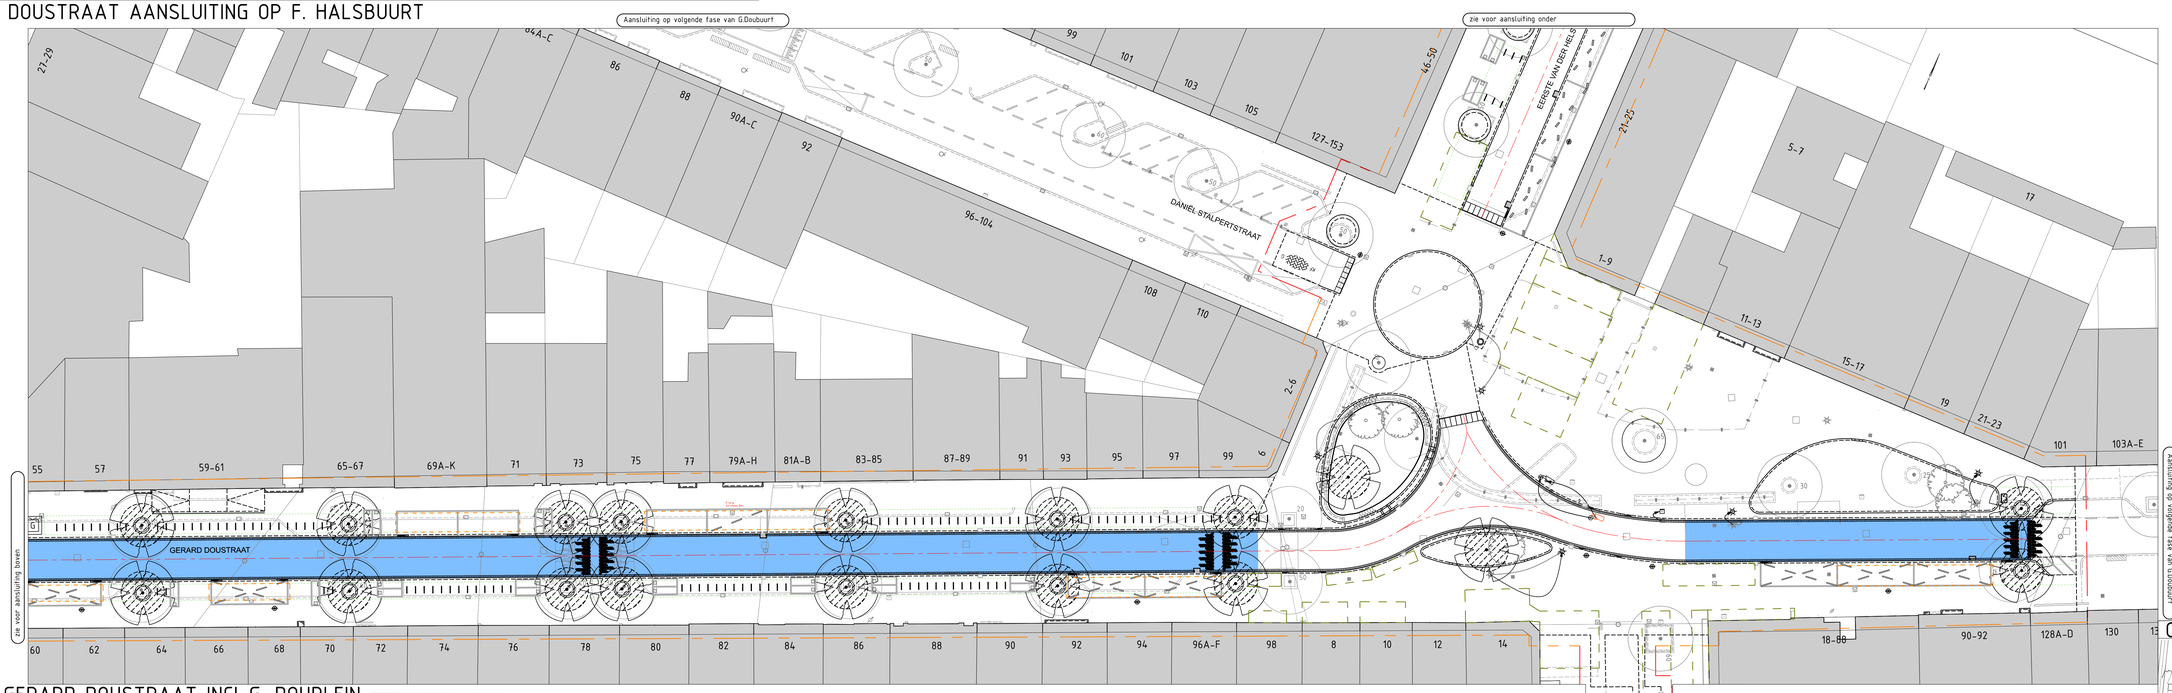


GERARD DOUSTRAAT INCL.G. DOUPLEIN

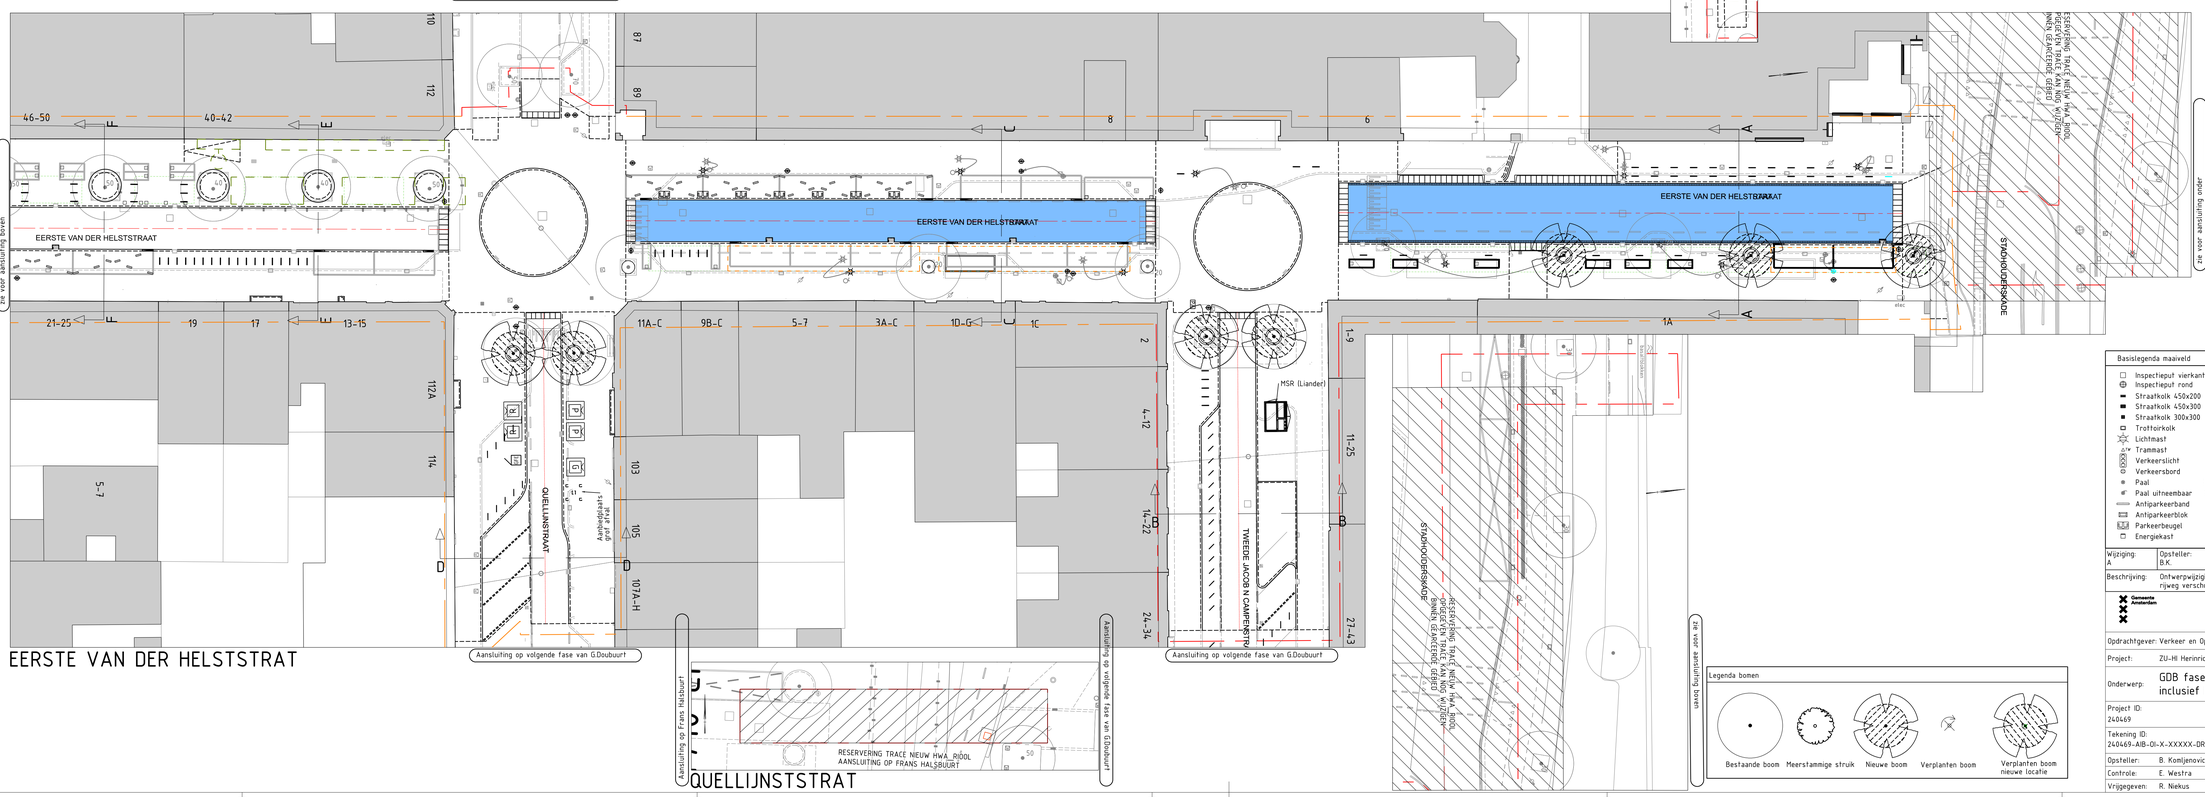

EERSTE VAN DER HELSTSTRAAT

QUELLIJNSTSTRAAT

OVERZICHT: 1:2000

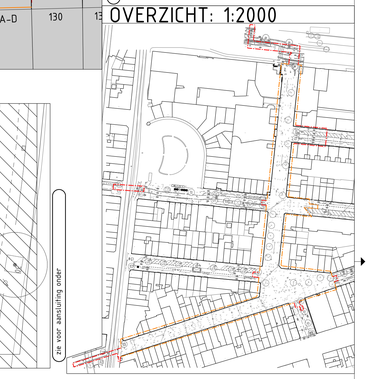

Algemeen
- Werkgrens
- Werkgrens uitbreiding Waternet
- Reservering voor waterbergende fundering
- Reservering voor waterbergende voorzieningen
- Reservering voor grondverbetering bomen

Basislegenda maaiveld

Inspectieput vierkant	Hit-me recht	Boomkrans	Peilfilter
Inspectieput rond	Hit-me rond		Bestaand asfalt (in asfalt)
Straatkolk 450x200	Parkeerautomaat		Nieuw asfalt (wijzend asfalt)
Straatkolk 450x300	Parkeermeterpaal		Frezen/uitvullen (wijzend naar)
Straatkolk 300x300	Afvalbak	Container Glas	Vertaagde band (smal is hoog)
Trottoirkolk	Brandkraan	Container Afval	Terrasafscheiding
Lichtmast	Poef	Container Textiel	
Trammast	Carre		
Verkeerslicht	Brievenbus		
Verkeersbord	Wegwijzer		
Paal	Bank		
Paal uitneembaar	Fietsenrek		
Anhiparkeerband	Fietsnietje		
Anhiparkeerblok	Reclamezuil		
Parkeerbeugel	Laadpaal		
Energiekast	Vlaggenmast		

Toevoegingen

Bestaande lijn	Bestaande cel		
Nieuwe lijn	Nieuwe cel		
Vervallen lijn	Vervallen cel		
	Materiaalscheiding		
	Werkgrens		

Wijziging:	Opsteller:	Goedgekeurd en vrijgegeven:	Paraaf:	Datum:
A	B.K.			9-6-2026

Beschrijving: Ontwerpwijziging tussen Stadhouderskade en 2e J.v.Campenstraat
rijweg verschuiving naar oosten en te verplanten bomen op andere locaties

Gemeente Amsterdam

Ingenieursbureau

Weesperstraat 430
Postbus 12693
1100 AR Amsterdam

Opdrachtgever: Verkeer en Openbare Ruimte

Project: ZU-HI Herinrichting Gerard Doubuurt Fase 1

Onderwerp: GDB fase 1 TA wenstracé Nieuwe situatie wijziging A inclusief bestaande situatie

Project ID: 240469	Behoort bij: Trace akkoord	Fase: DO	Status: Concept
Tekening ID: 240469-AIB-OI-X-XXXXX-DR-C-0002	Bladnummer: 1 / Van: 1	Schaal: 1:200 1:200 1:2000	Formaat: A0
Opsteller: B. Komljenovic	D.D.: 09-06-2026	Victornr: W24014484	Wijziging: A
Controle: E. Westra	D.D.:		
Vrijgegeven: R. Niekus	D.D.:		

Auteursrechten voorbehouden

Legenda bomen

Bestaande boom | Meerstammige struik | Nieuwe boom | Verplanten boom | Verplanten boom nieuwe locatie