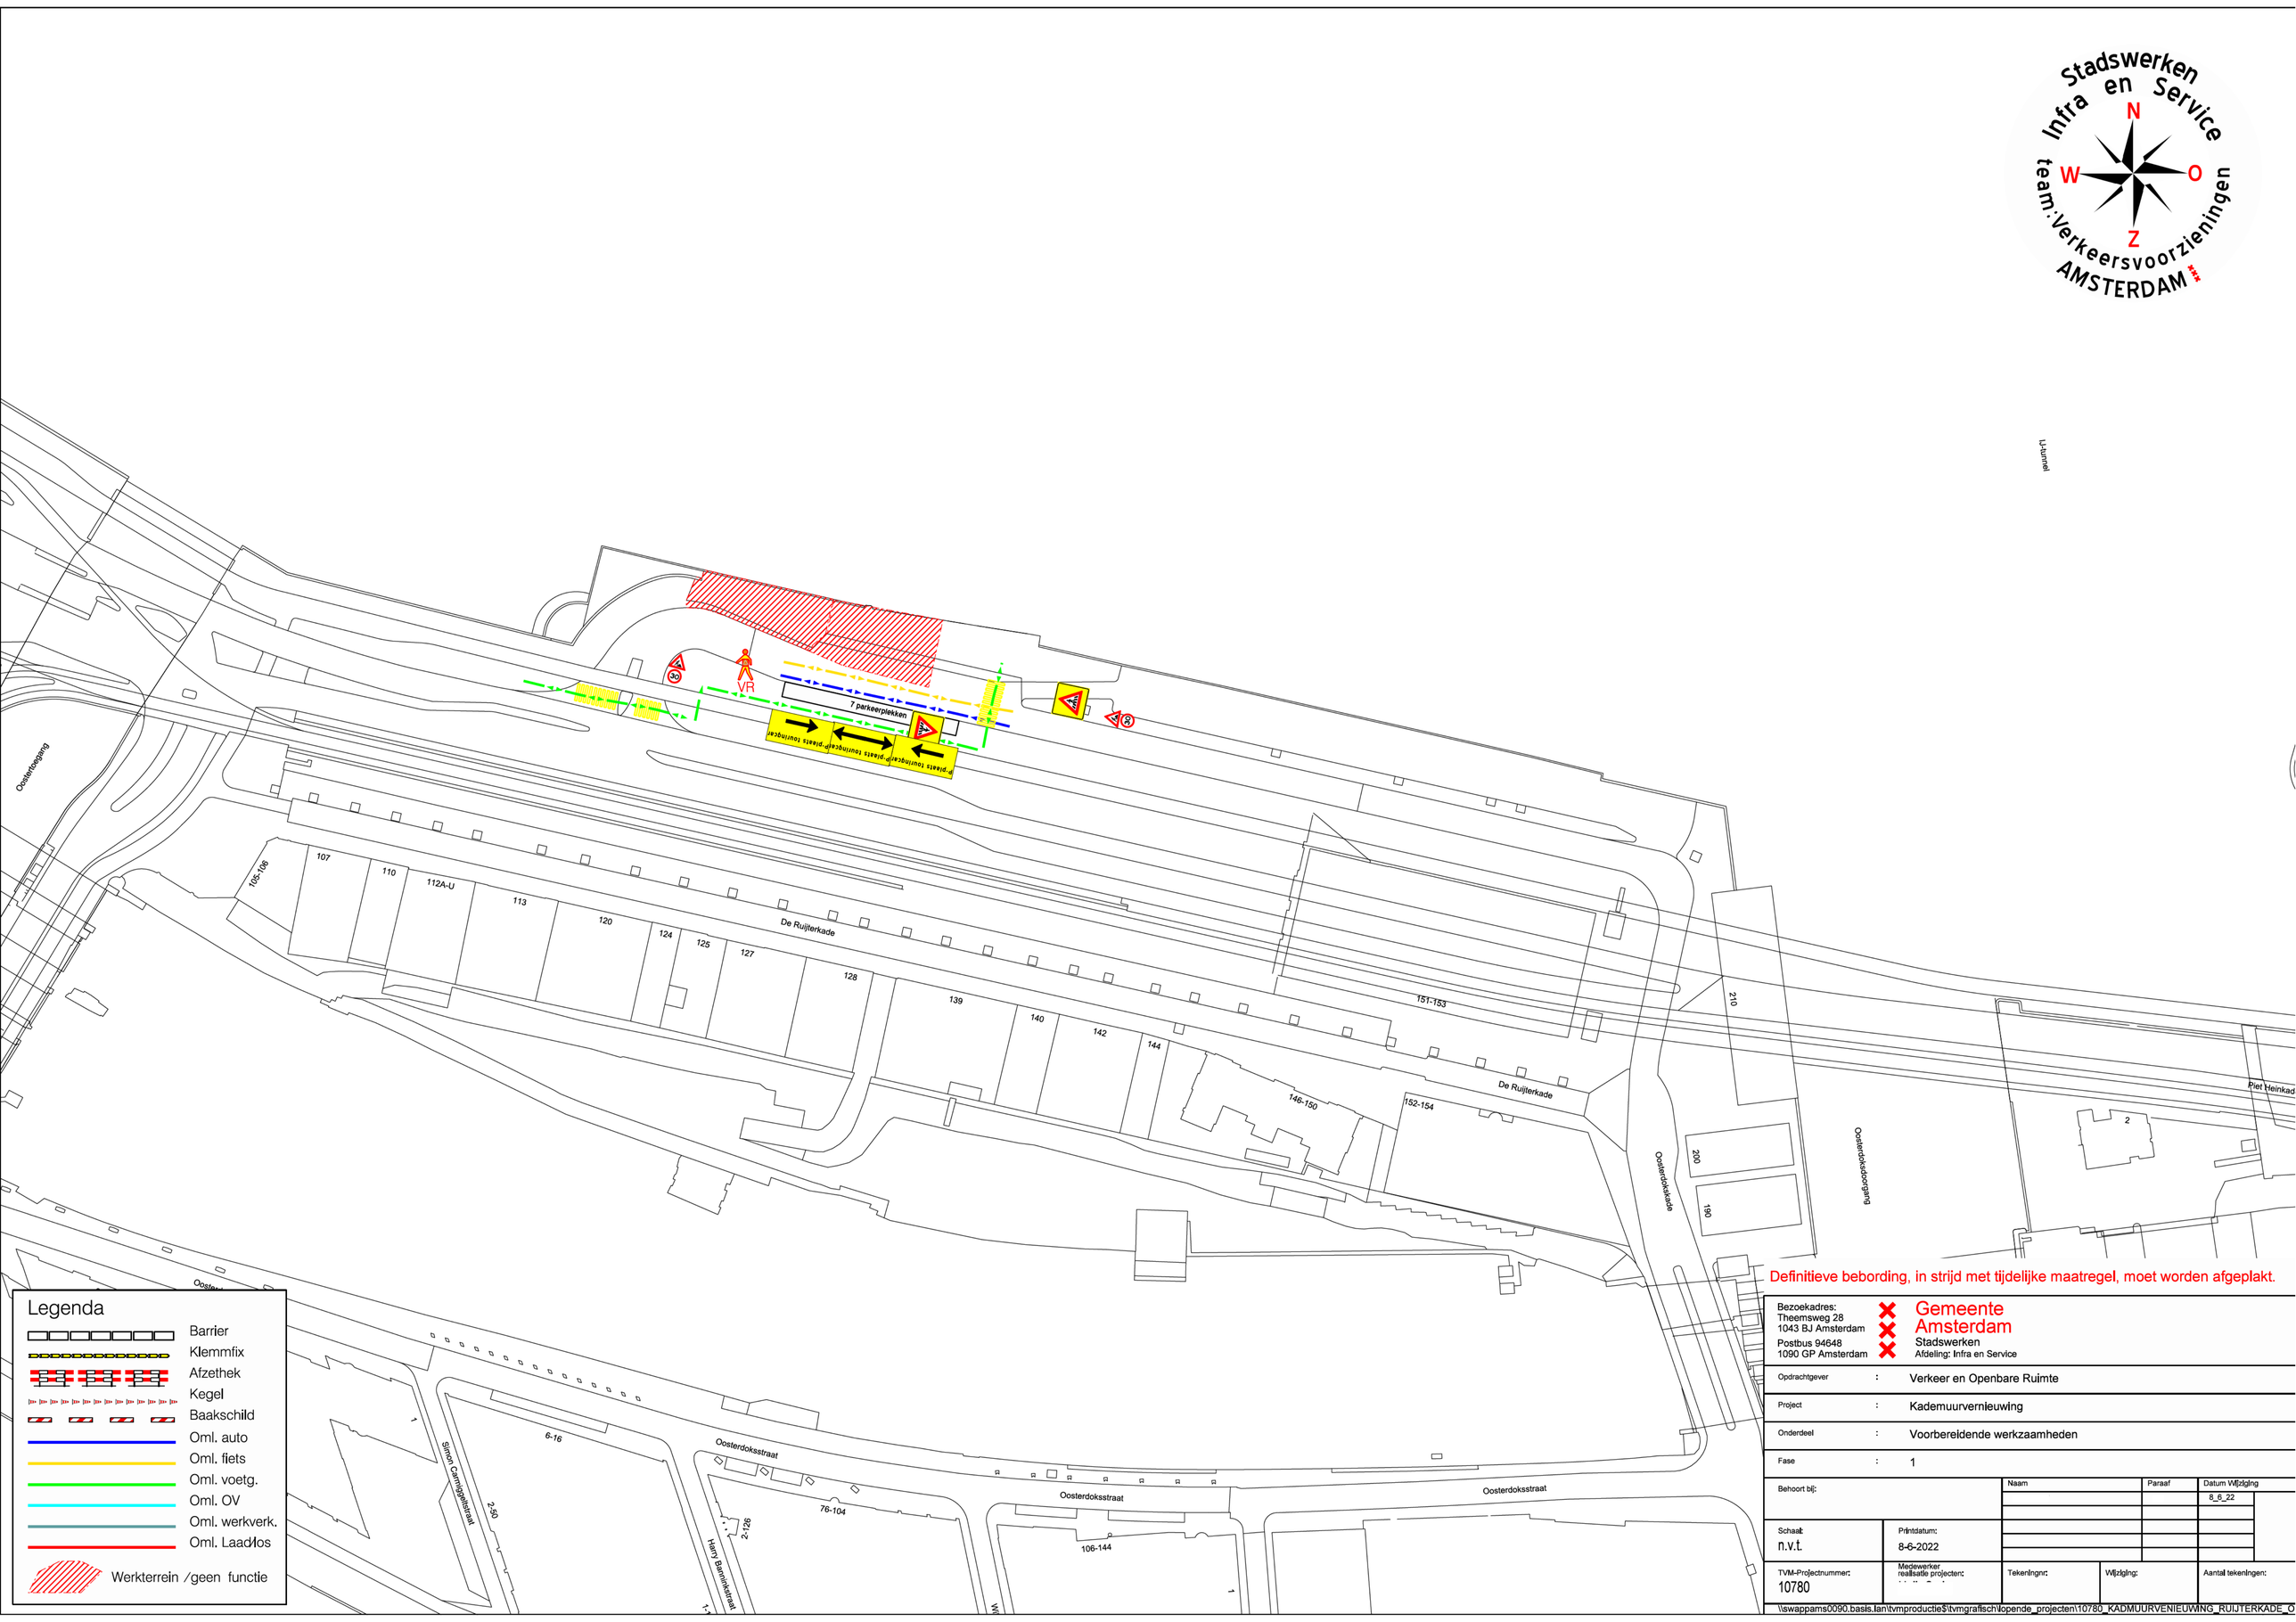

Definitieve bebording, in strijd met tijdelijke maatregel, moet worden afgeplakt.

Bezoekadres: Theemsweg 28 1043 BJ Amsterdam Postbus 94648 1090 GP Amsterdam		Gemeente Amsterdam Stadswerken Afdeling: Infra en Service
Opdrachtgever	:	Verkeer en Openbare Ruimte
Project	:	Kademuurvernieuwing
Onderdeel	:	Voorbereidende werkzaamheden
Fase	:	1

Behoort bij:	Naam	Paraaf	Datum Wijziging
			8_6_22

Schaal:	Printdatum:
n.v.t.	8-6-2022

TVM-Projectnummer:	Medewerker realisatie projecten:	Tekeningnr:	Wijziging:	Aantal tekeningen:
10780				

\\swappams0090.basis.lan\tvmproductie$\tvmgrafisch\lopende_projecten\10780_KADMUURVENIEUWING_RUIJTERKADE_O

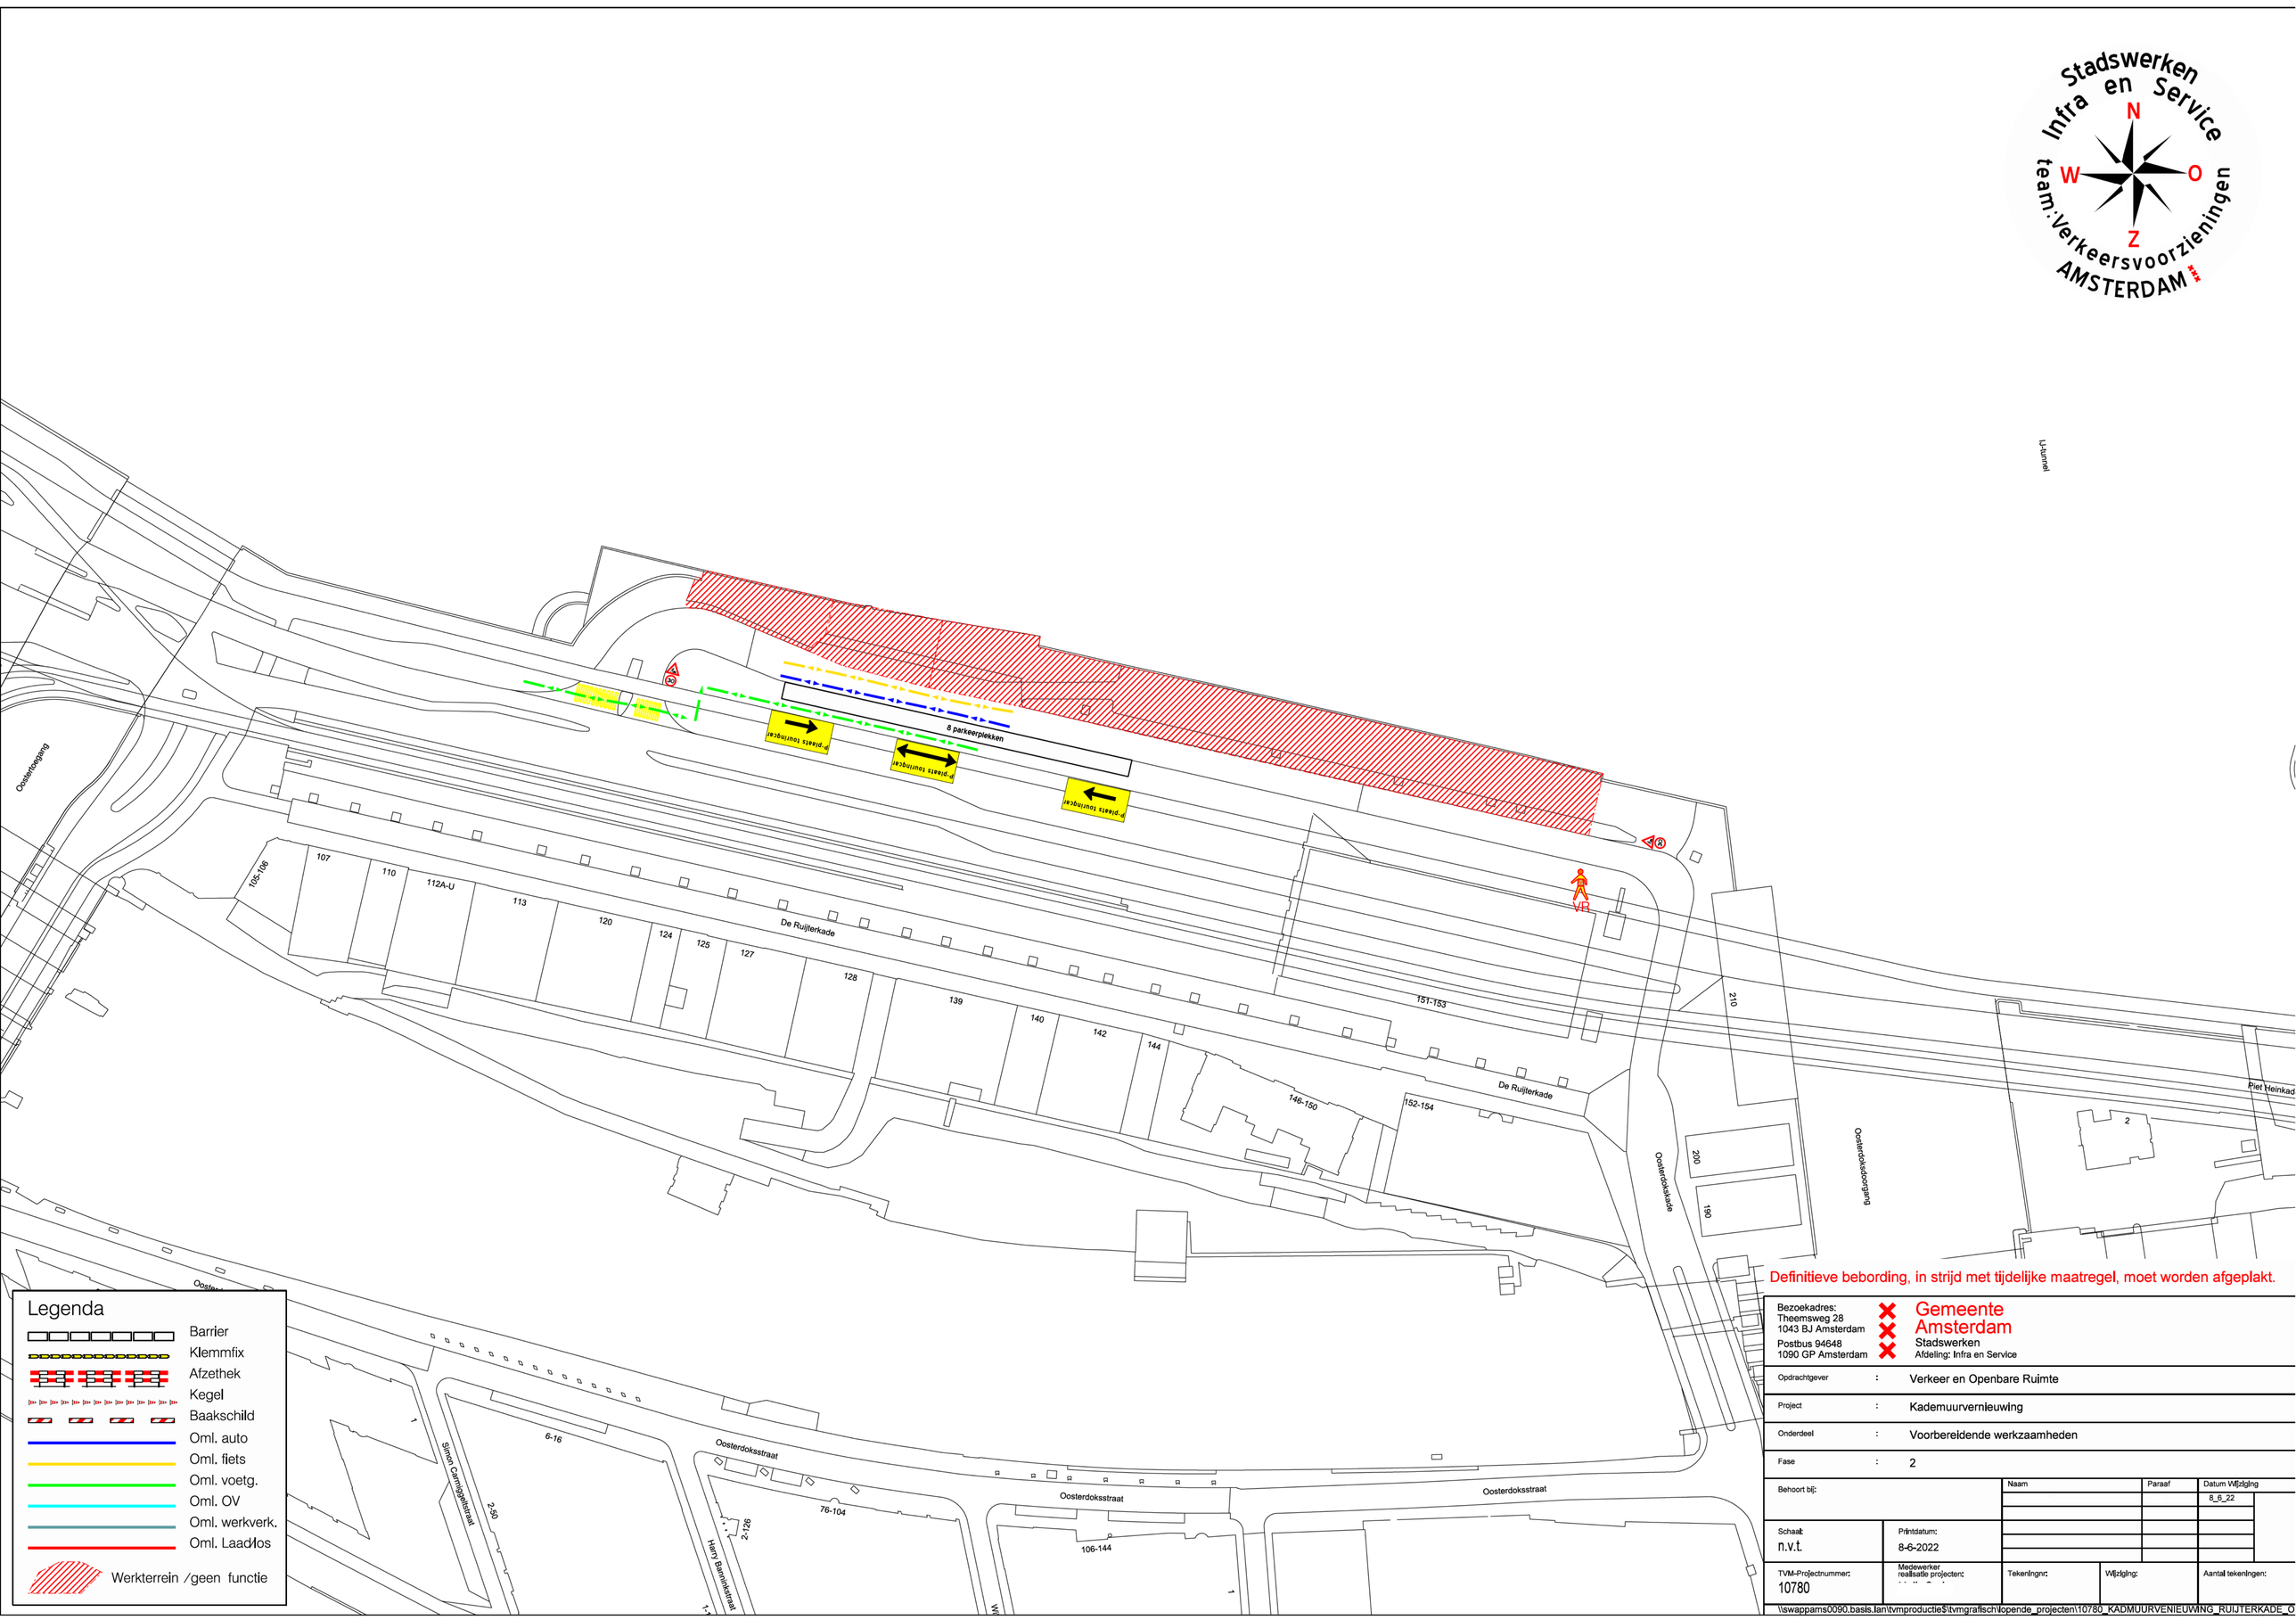

Definitieve bebording, in strijd met tijdelijke maatregel, moet worden afgeplakt.

Bezoekadres: Theemsweg 28 1043 BJ Amsterdam Postbus 94648 1090 GP Amsterdam		Gemeente Amsterdam Stadswerken Afdeling: Infra en Service
Opdrachtgever	:	Verkeer en Openbare Ruimte
Project	:	Kademuurvernieuwing
Onderdeel	:	Voorbereidende werkzaamheden
Fase	:	2

Behoort bij:	Naam	Paraaf	Datum Wijziging
			8_6_22

Schaal:	Printdatum:
n.v.t.	8-6-2022

TVM-Projectnummer:	Medewerker realisatie projecten:	Tekeningnr:	Wijziging:	Aantal tekeningen:
10780				

\\swappams0090.basis.lan\tvmproductie$\tvmgrafisch\lopende_projecten\10780_KADMUURVENIEUWING_RUIJTERKADE_O

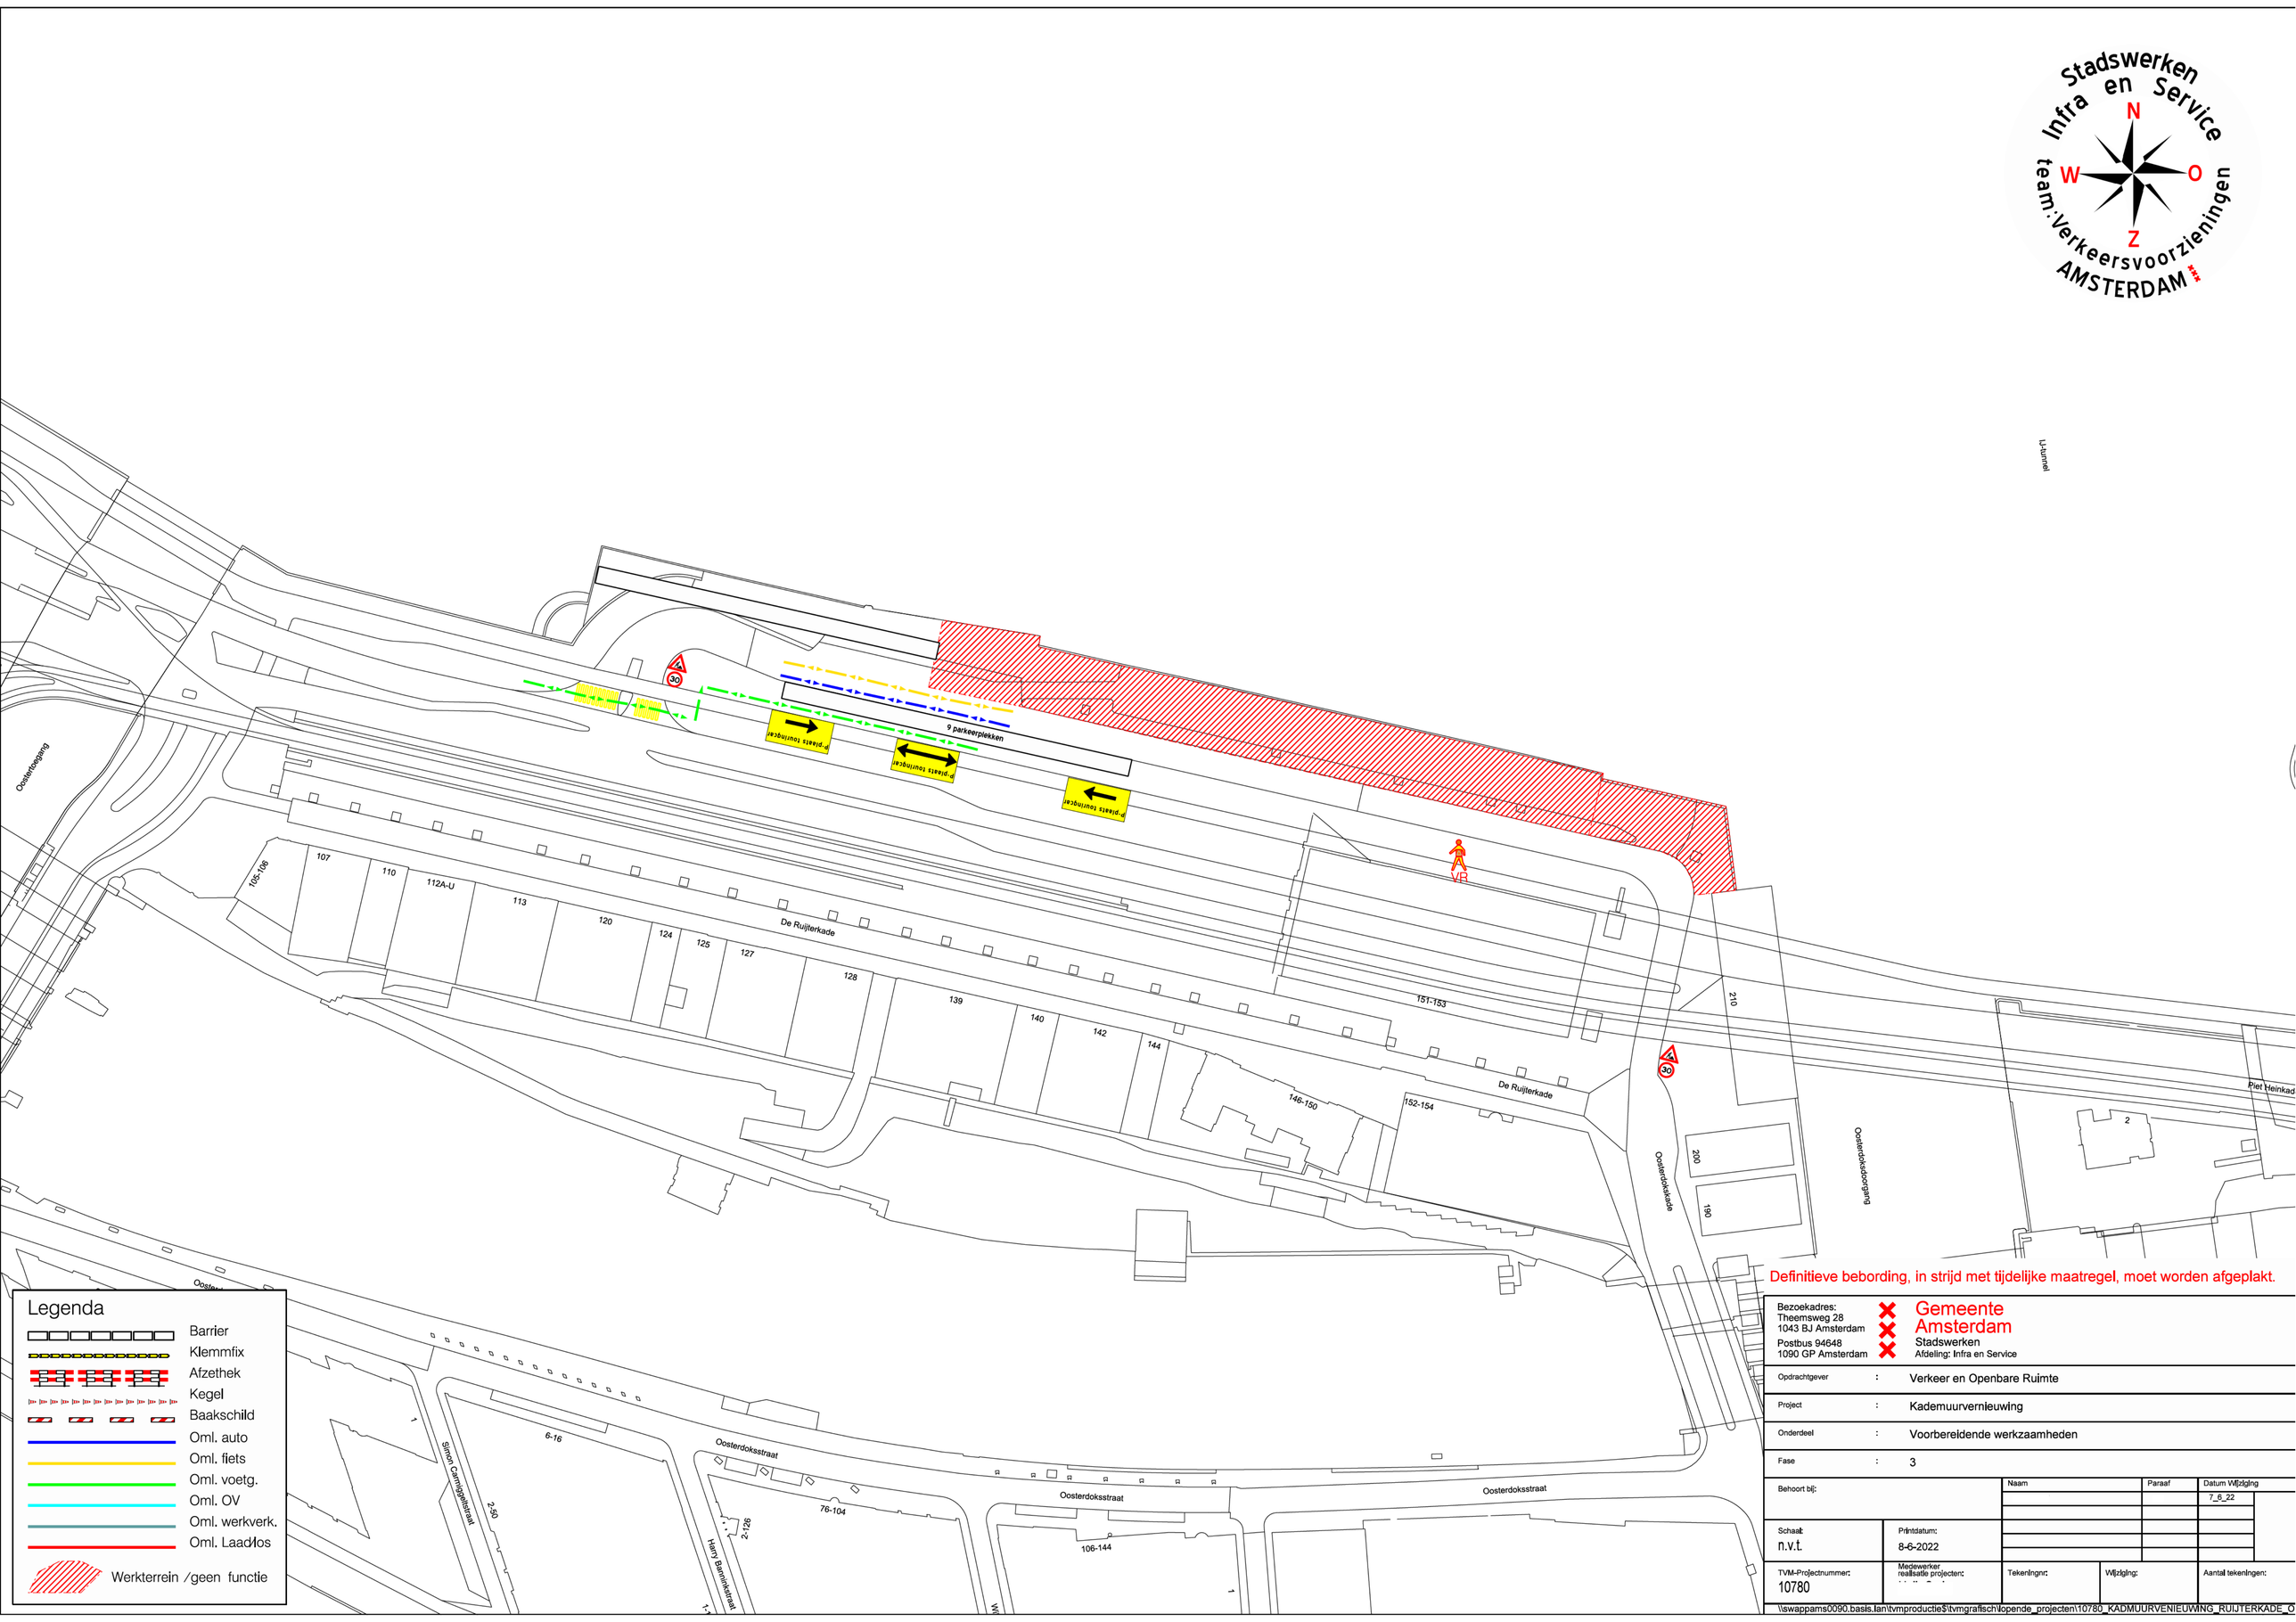

Definitieve bebording, in strijd met tijdelijke maatregel, moet worden afgeplakt.

Bezoekadres: Theemsweg 28 1043 BJ Amsterdam Postbus 94648 1090 GP Amsterdam		Gemeente Amsterdam Stadswerken Afdeling: Infra en Service
Opdrachtgever	:	Verkeer en Openbare Ruimte
Project	:	Kademuurvernieuwing
Onderdeel	:	Voorbereidende werkzaamheden
Fase	:	3

Behoort bij:	Naam	Paraaf	Datum Wijziging
			7_6_22

Schaal:	Printdatum:
n.v.t.	8-6-2022

TVM-Projectnummer:	Medewerker realisatie projecten:	Tekeningnr:	Wijziging:	Aantal tekeningen:
10780				

\\swappams0090.basis.lan\tvmproductie$\tvmgrafisch\lopende_projecten\10780_KADMUURVENIEUWING_RUIJTERKADE_O