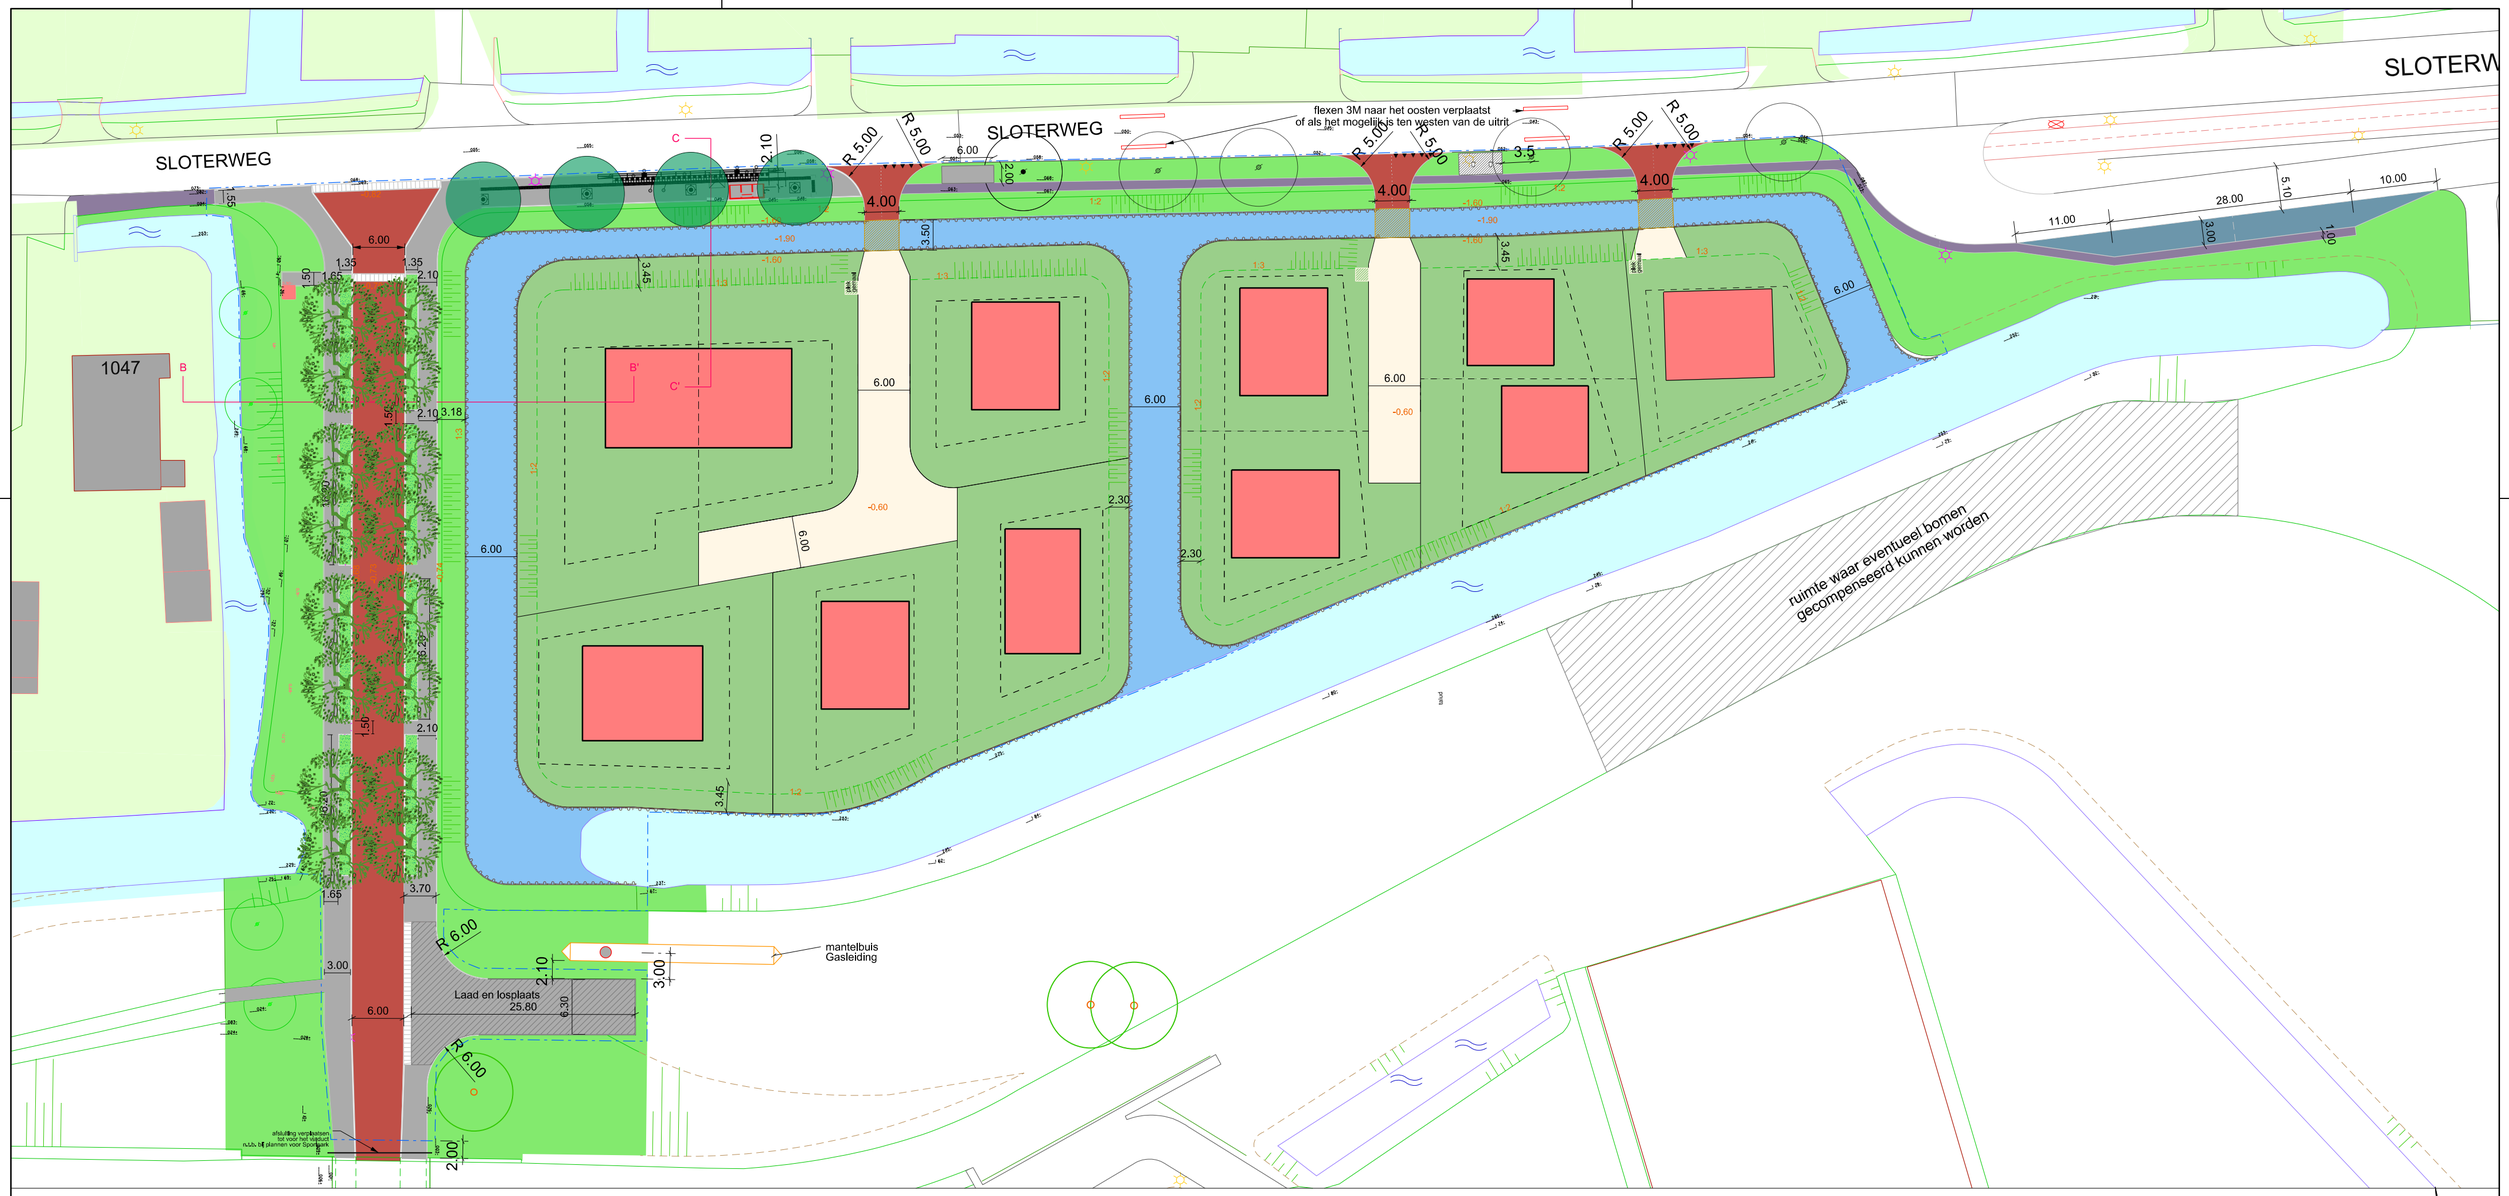



Gemeente Amsterdam
Weesperstraat 8 | Postbus 27581 | 1000 CT Amsterdam

Ruimte en Duurzaamheid

Project: Kavels Sloterweg - Nieuw West
Onderwerp: profielen kavel B

Ontwerper:	[redacted]
Tekenaar:	
Projectleider:	[redacted]
Fase: DO	Tekeningnummer:
Paraaf:	Schaal: 1:200
Datum: 04-07-2018	Formaat: A2

Auteursrechten voorbehouden

Plat bestand: FILES

PLOTNAAM