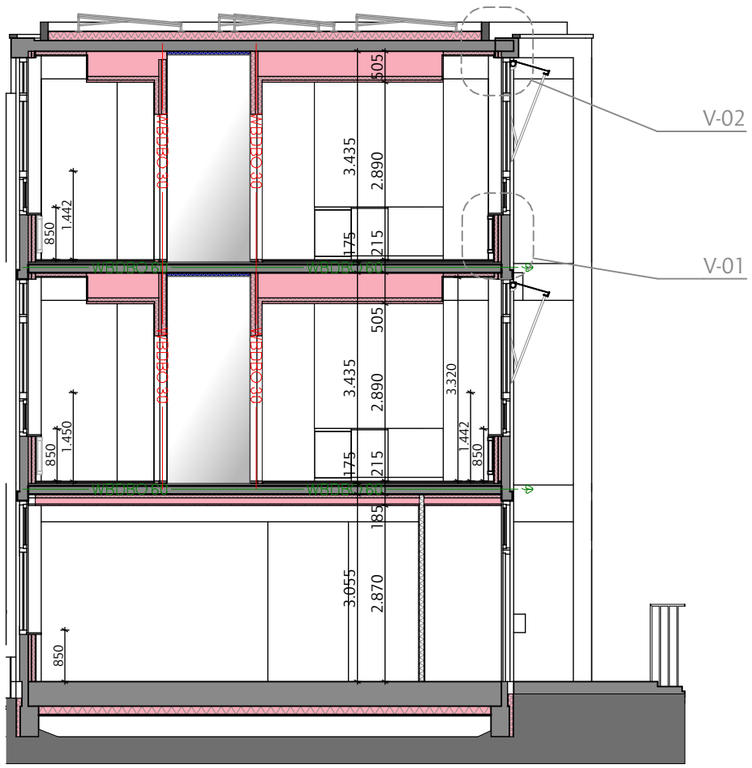

Doorsnede E-E

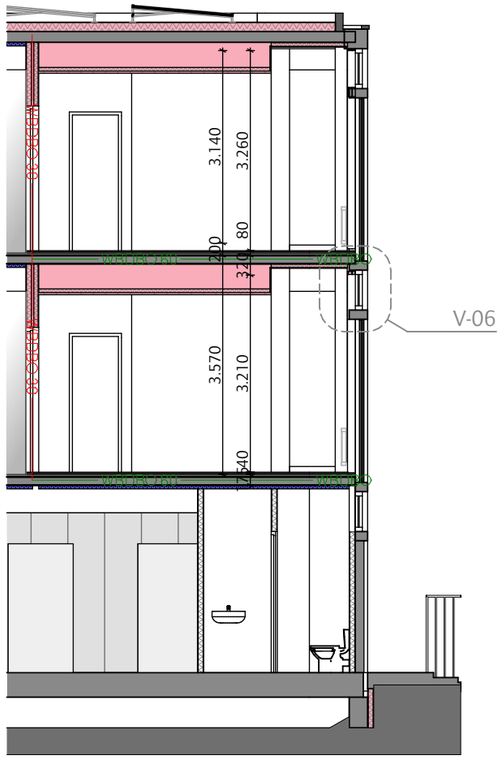

Doorsnede D-D

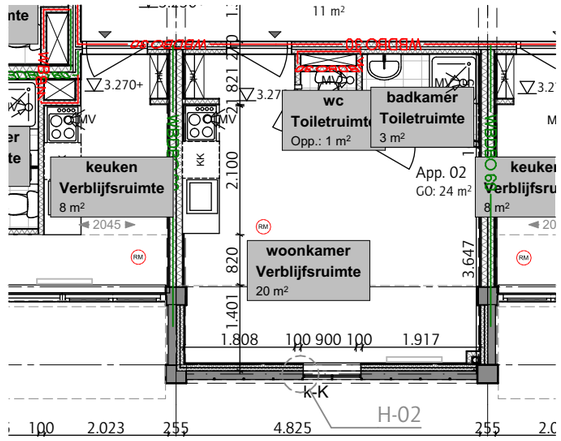

01 Eerste verdieping

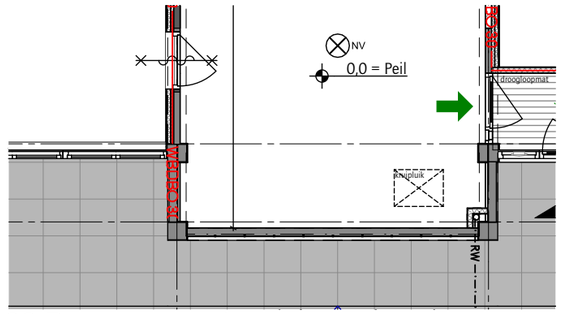

00 Begane grond



Doorsnede A-A

JANBAKERS.
ARCHITECTEN

KANTOORADRES: Lange Nieuwstraat 109
3512 PG Utrecht - NL

TELEFOONNUMMER: +31 (0) 30 231 49 19
E-MAIL: info@bakersarchitecten.nl

OPDRACHTGEVER
Stadgenoot

WERK
Notweg

STADIUM
VO

ONDERWERP
Principedetails

DATUM
29-6-2021

WERKNUMMER
1817

GEWIJZIGD
01

TEKENINGNUMMER
400

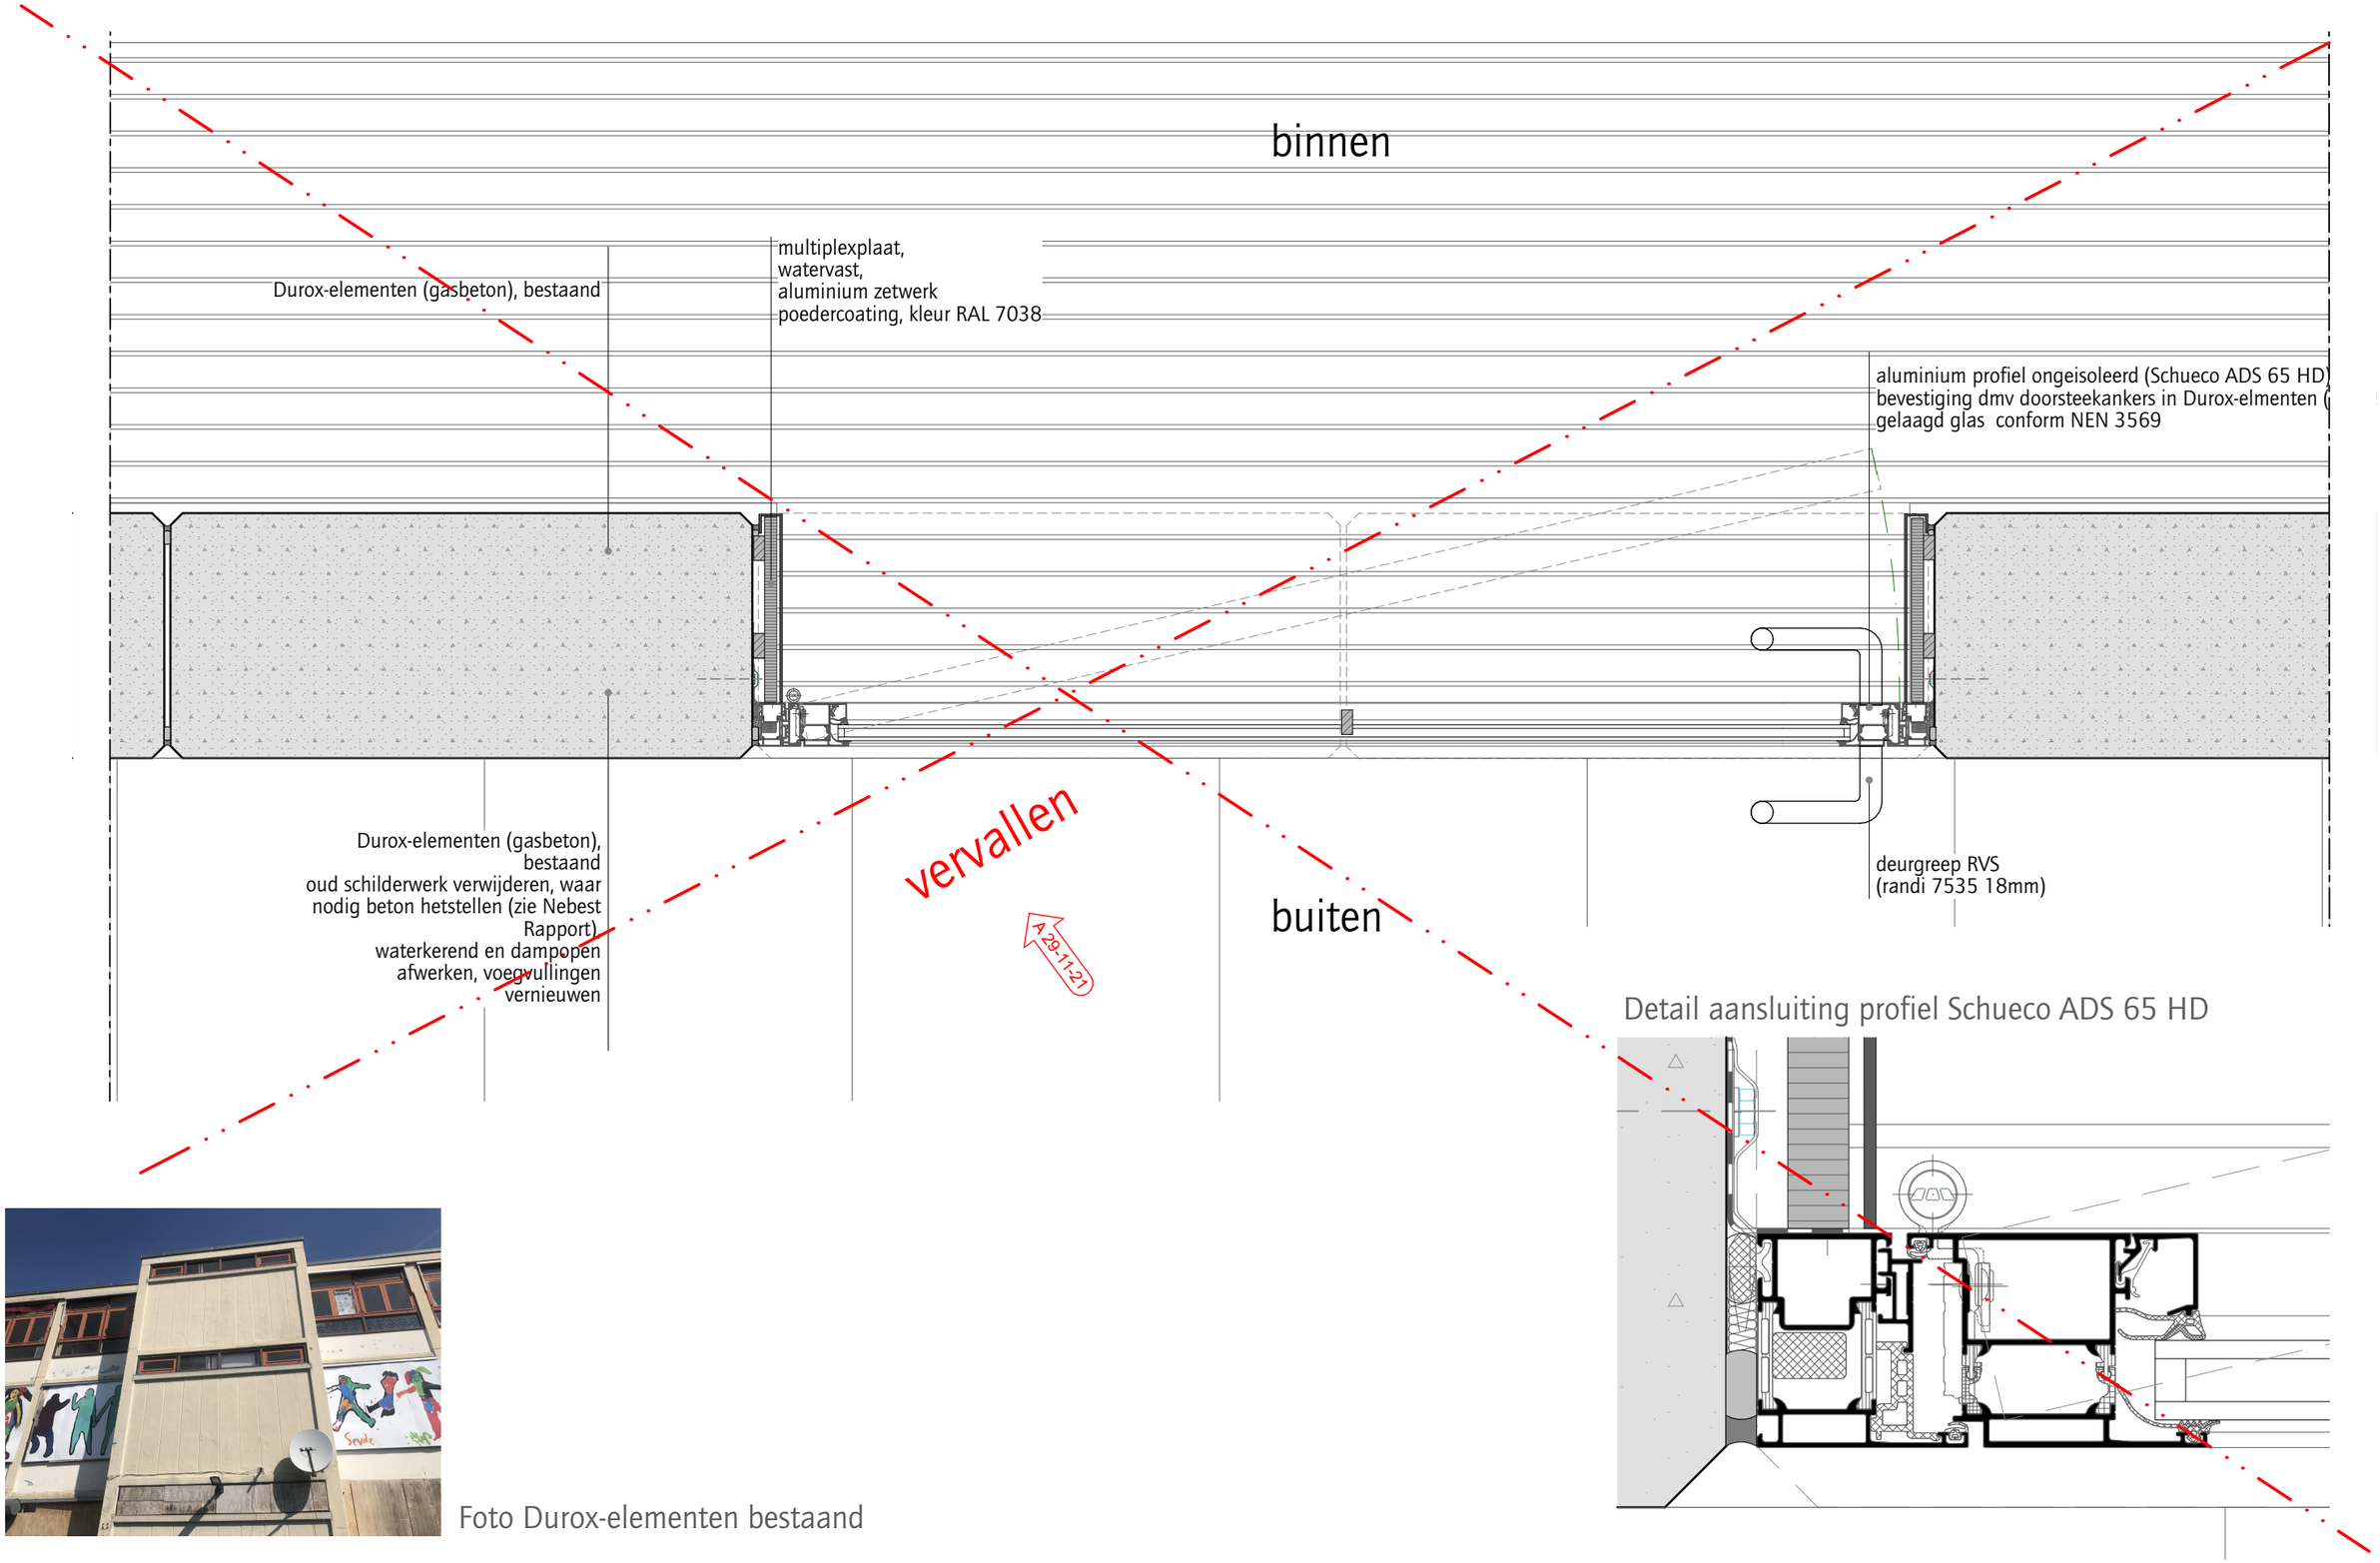

Foto Durox-elementen bestaand

Detail aansluiting profiel Schueco ADS 65 HD

JANBAKERS. ARCHITECTEN

ONDERWERP
Detail entreedeur

SCHAAL	GETEKEND	VERSIE	DATUM	WERKNUMMER	TEKENINGNUMMER
1:5, 1:1		01	30-11-2021	1817	H01

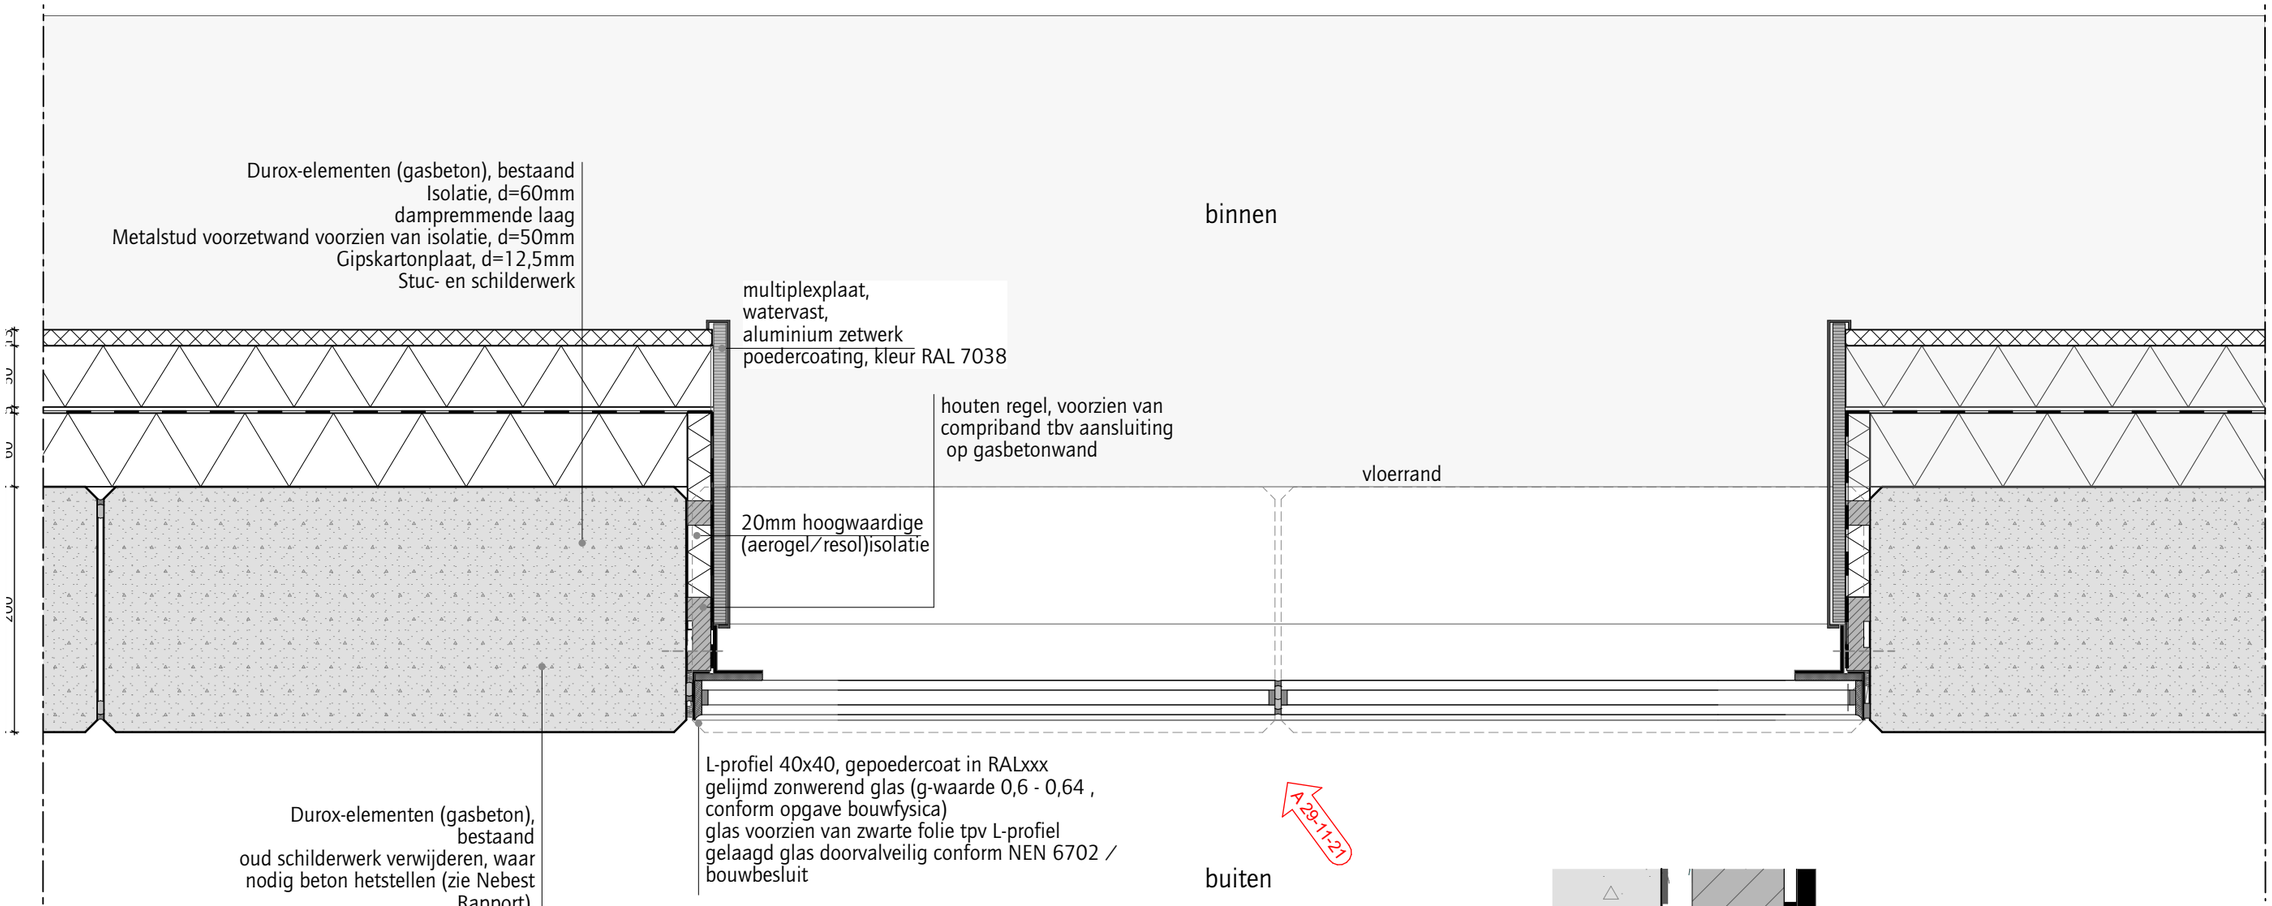



Foto Durox-elementen bestaand

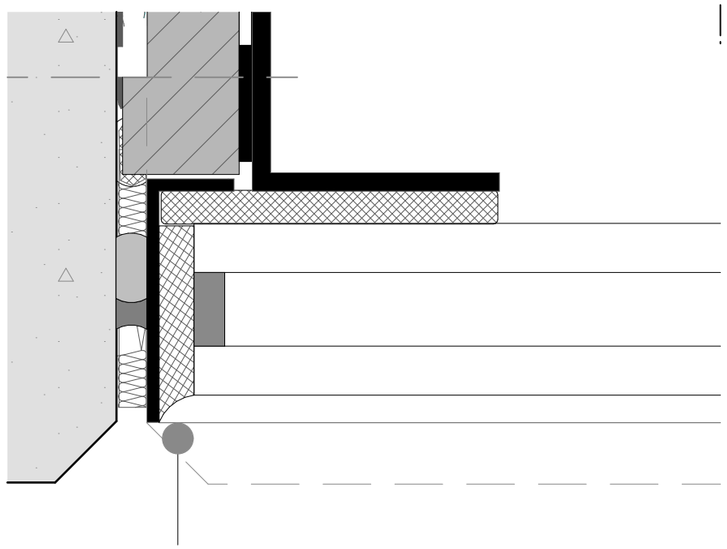

Detail aansluiting L-profiel - gelijmd glas

JANBAKERS. ARCHITECTEN

ONDERWERP
Detail gevelsparing

SCHAAL	GETEKEND	VERSIE	DATUM	WERKNUMMER	TEKENINGNUMMER
1:5, 1:1		01	30-11-2021	1817	H02

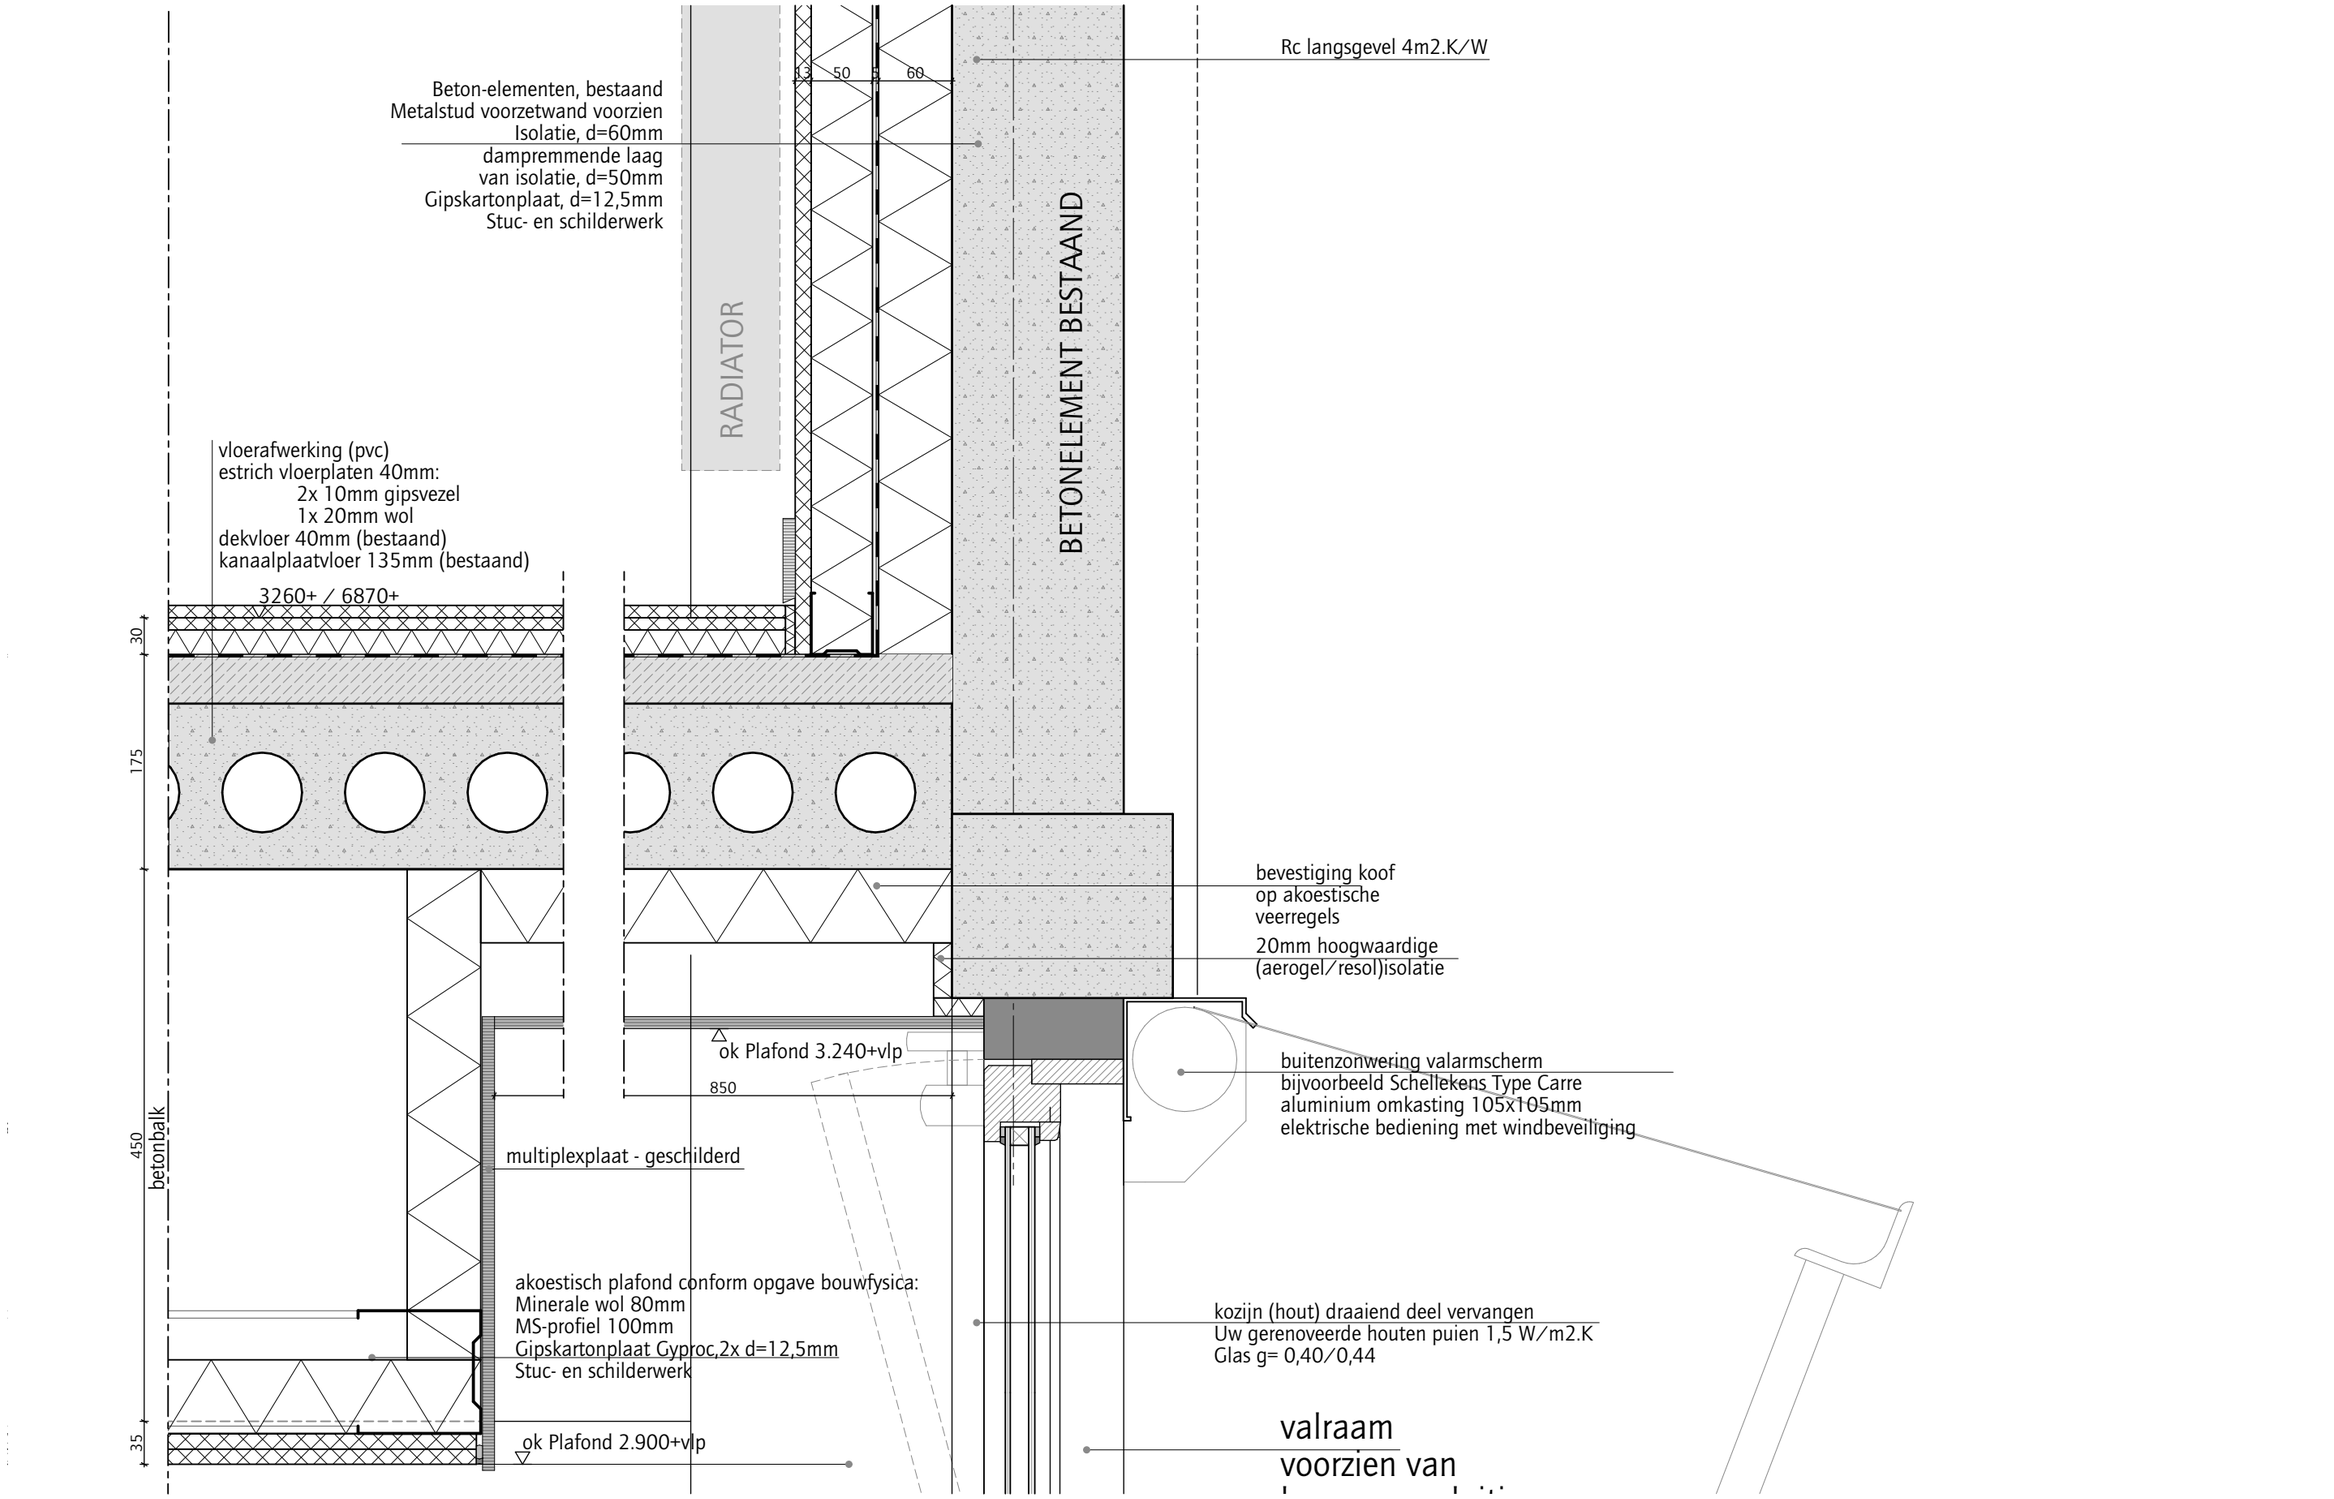

JAN BAKERS. ARCHITECTEN

ONDERWERP
Detail vloerrand / kozijn

SCHAAL	GETEKEND	VERSIE	DATUM	WERKNUMMER	TEKENINGNUMMER
1:5		01	30-11-2021	1817	V01a







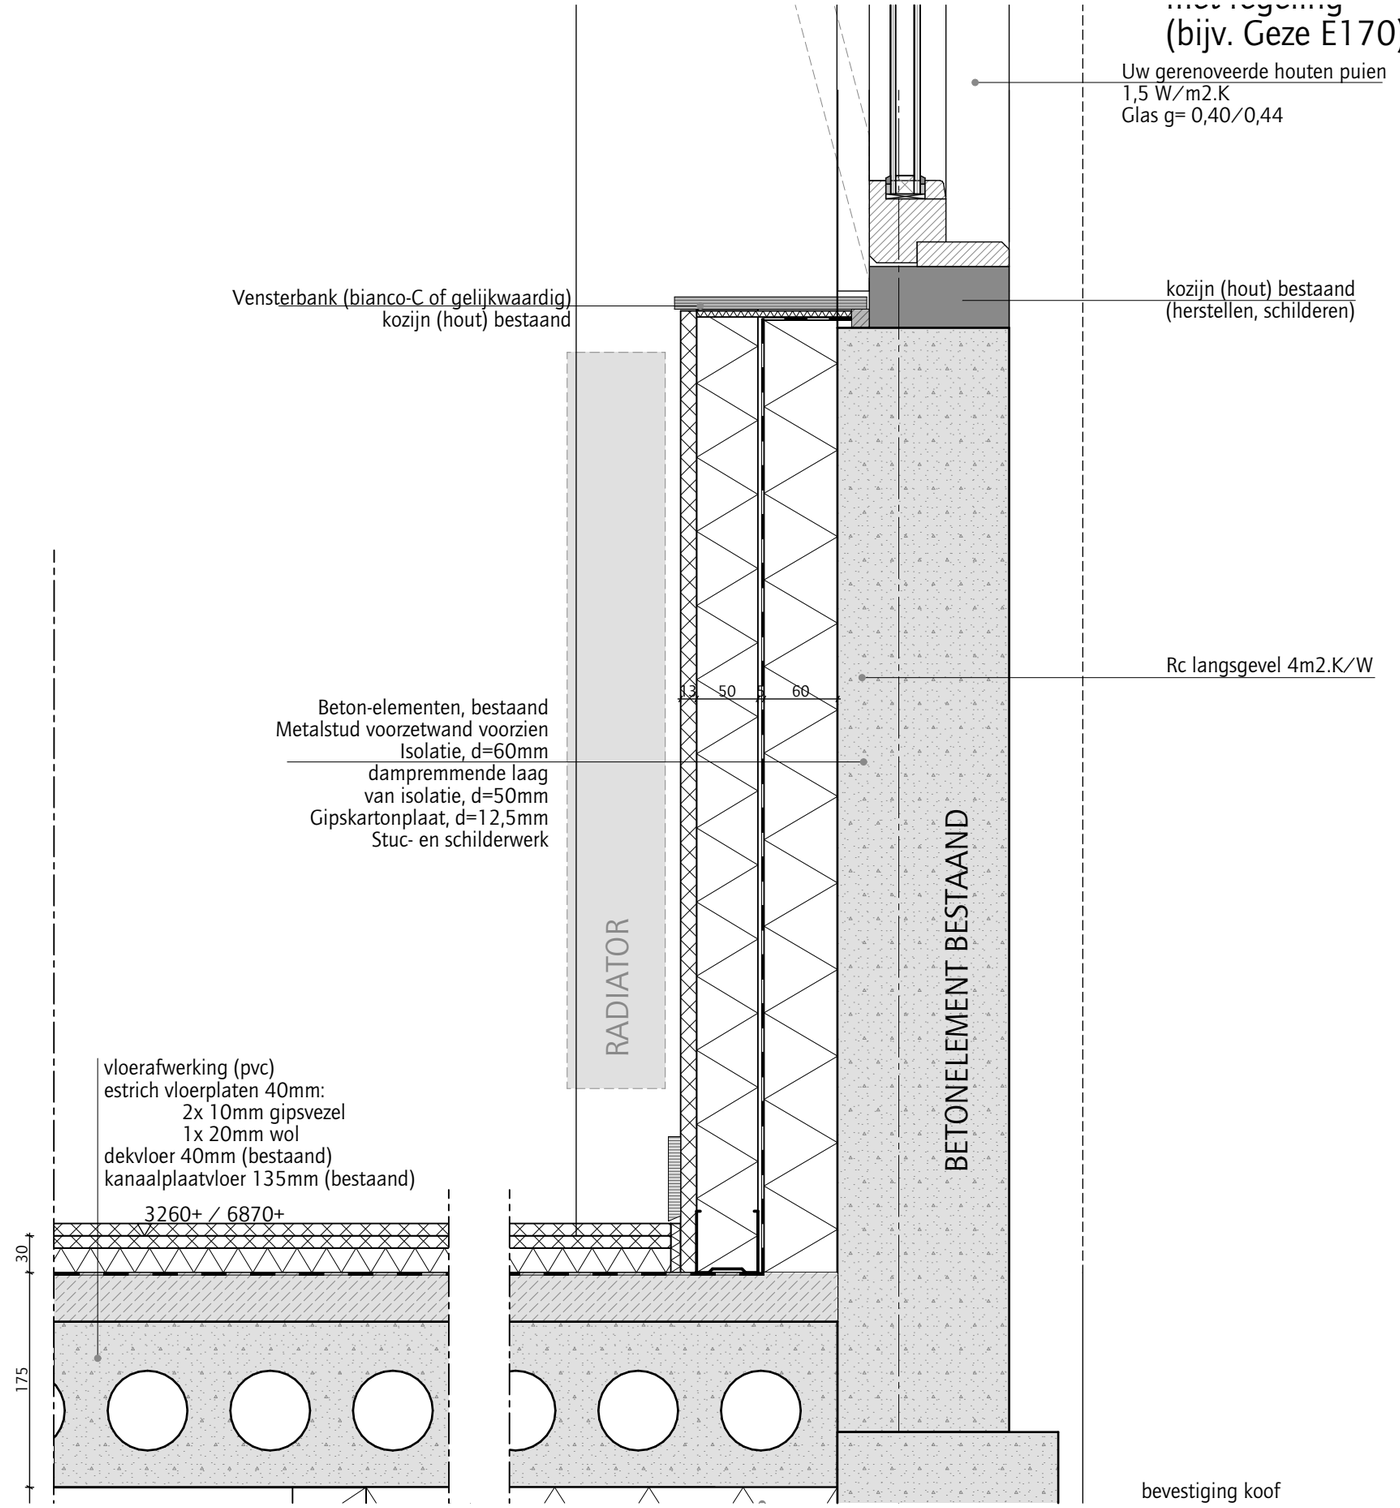

JAN BAKERS. ARCHITECTEN

ONDERWERP
Detail borstwering

SCHAAL	GETEKEND	VERSIE	DATUM	WERKNUMMER	TEKENINGNUMMER
1:5		01	30-11-2021	1817	V01b

Gevelfragment

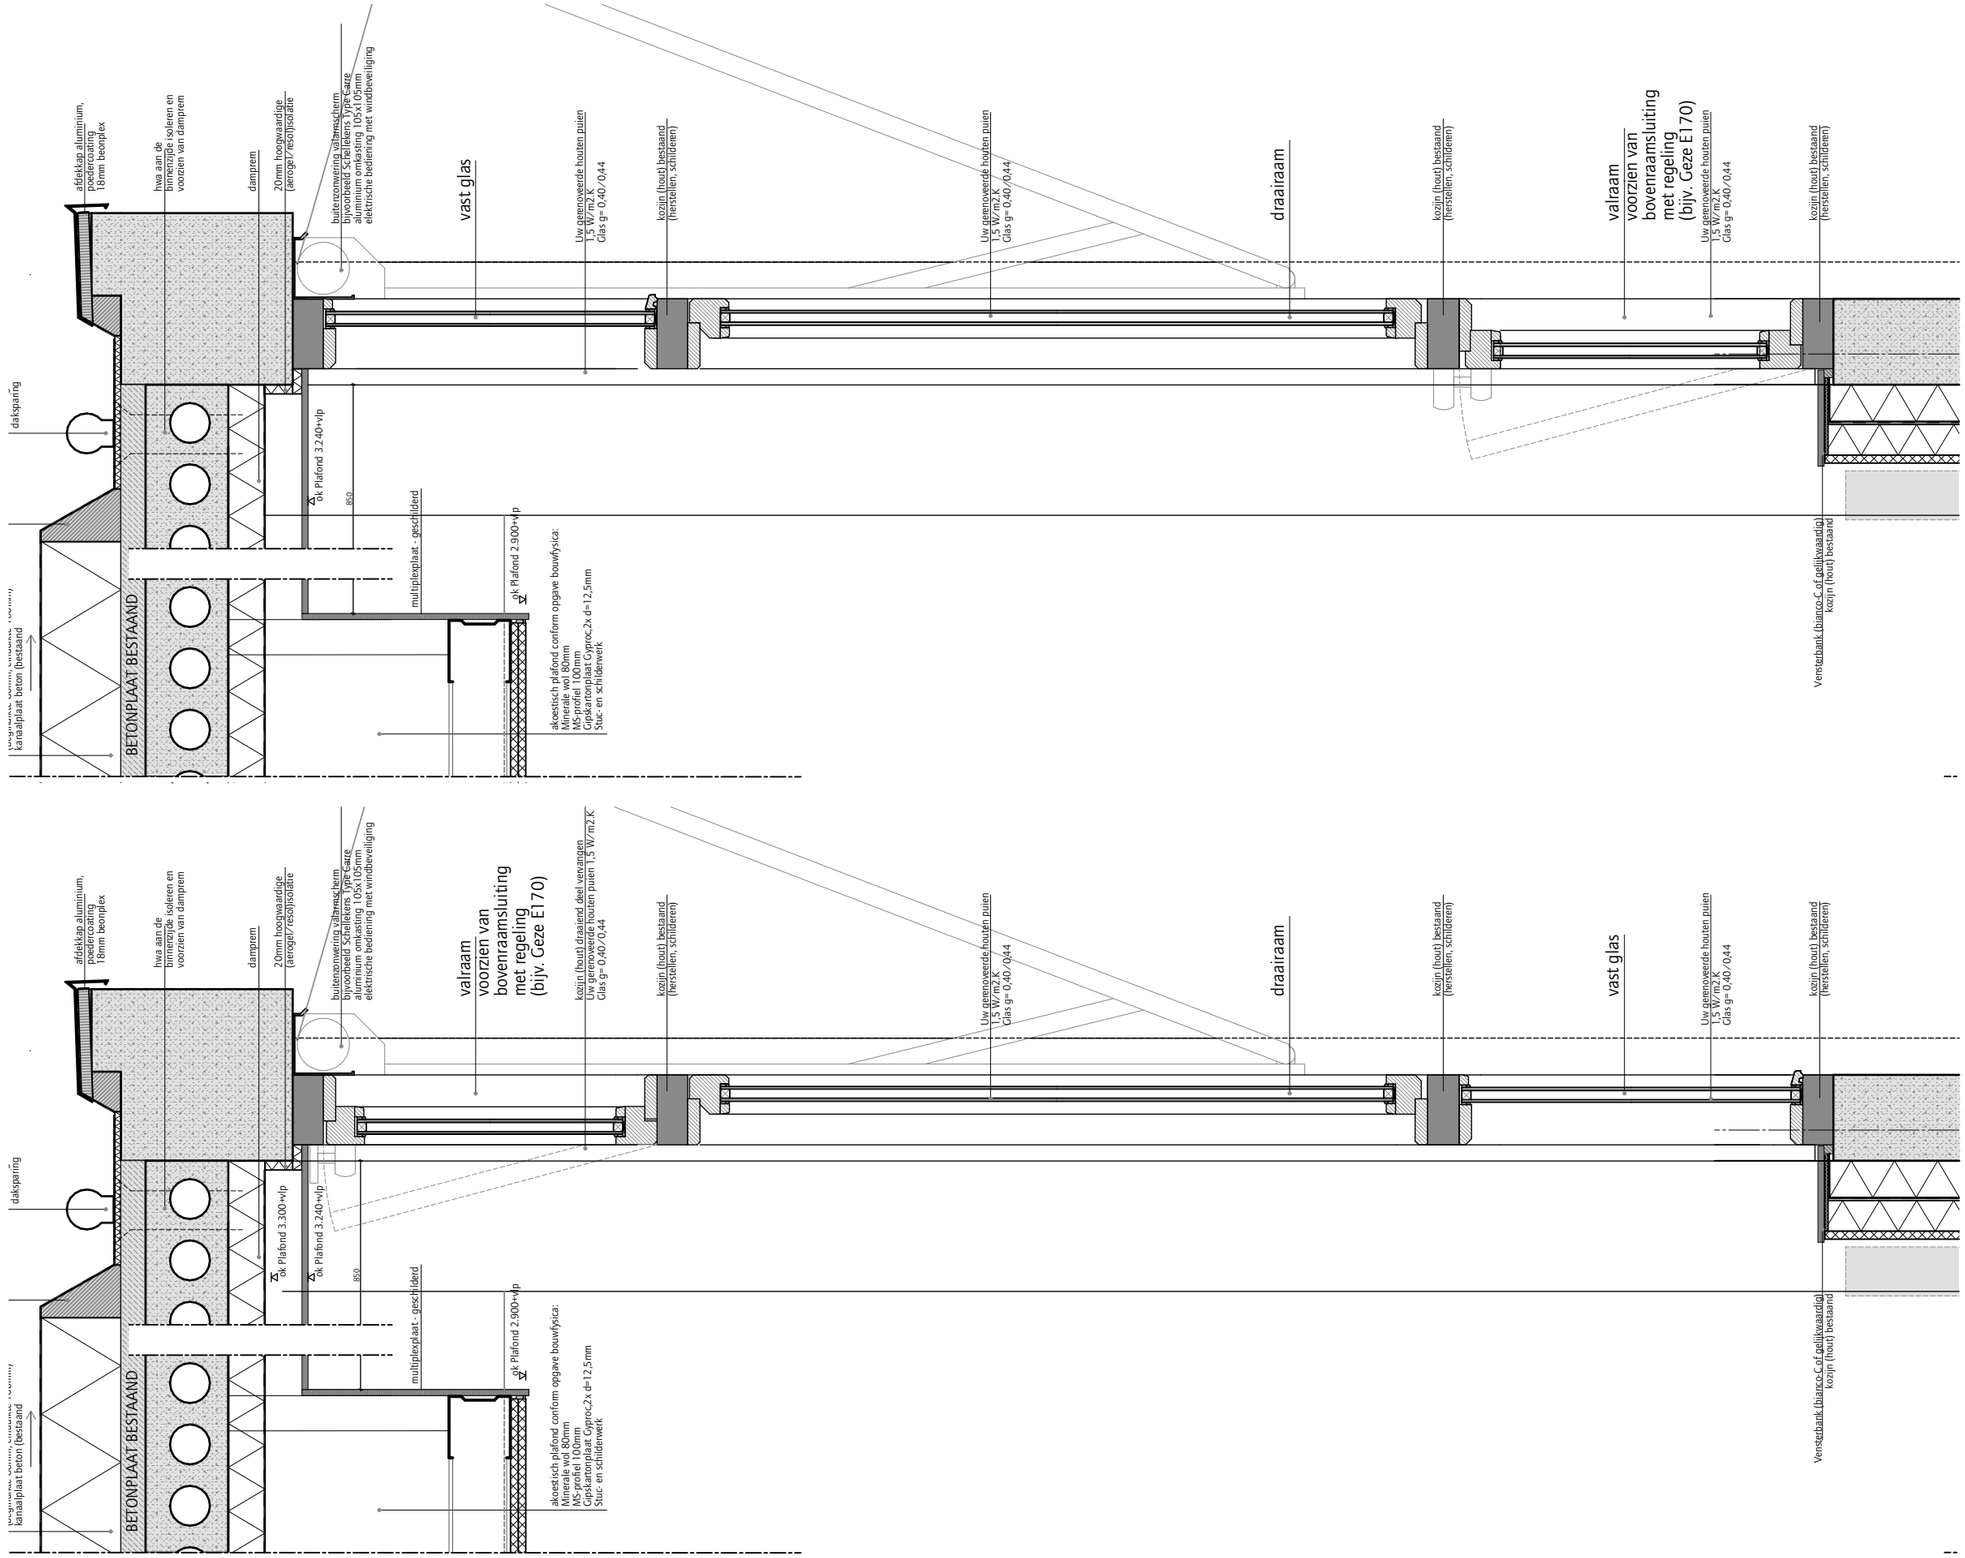

B

A

JAN BAKERS. ARCHITECTEN

ONDERWERP
principesnede kozijn

SCHAAL	GETEKEND	VERSIE	DATUM	WERKNUMMER	TEKENINGNUMMER
1:10		01	30-11-2021	1817	V01c

Figuur 6.29: Situatie op het dak.

Figuur 6.30: Situatie op het dak.

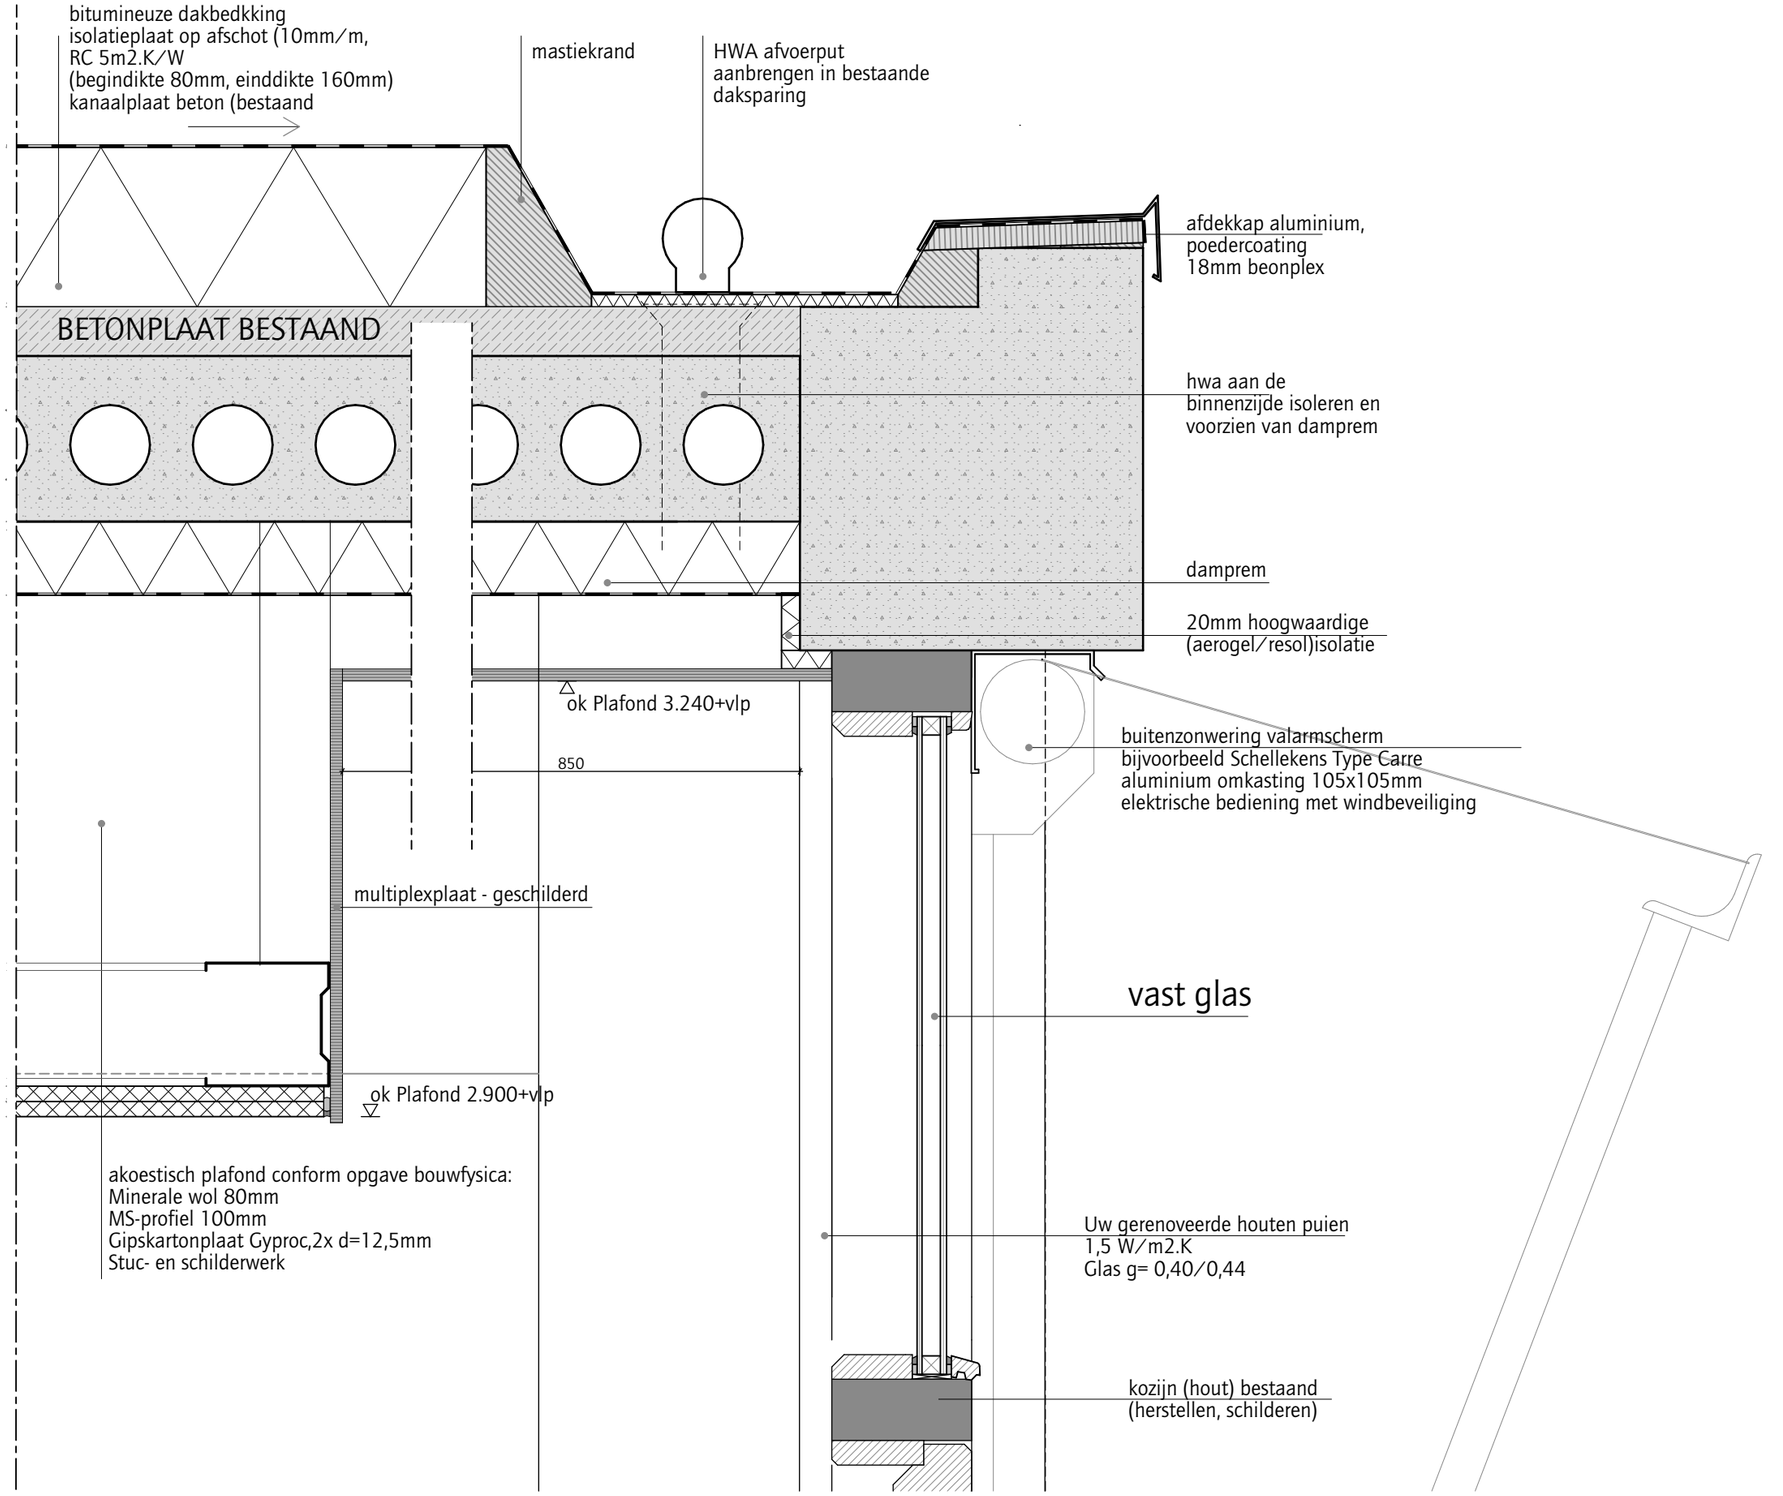

JAN BAKERS. ARCHITECTEN

ONDERWERP
Detail dakrand

SCHAAL	GETEKEND	VERSIE	DATUM	WERKNUMMER	TEKENINGNUMMER
1:5		01	30-11-2021	1817	V02

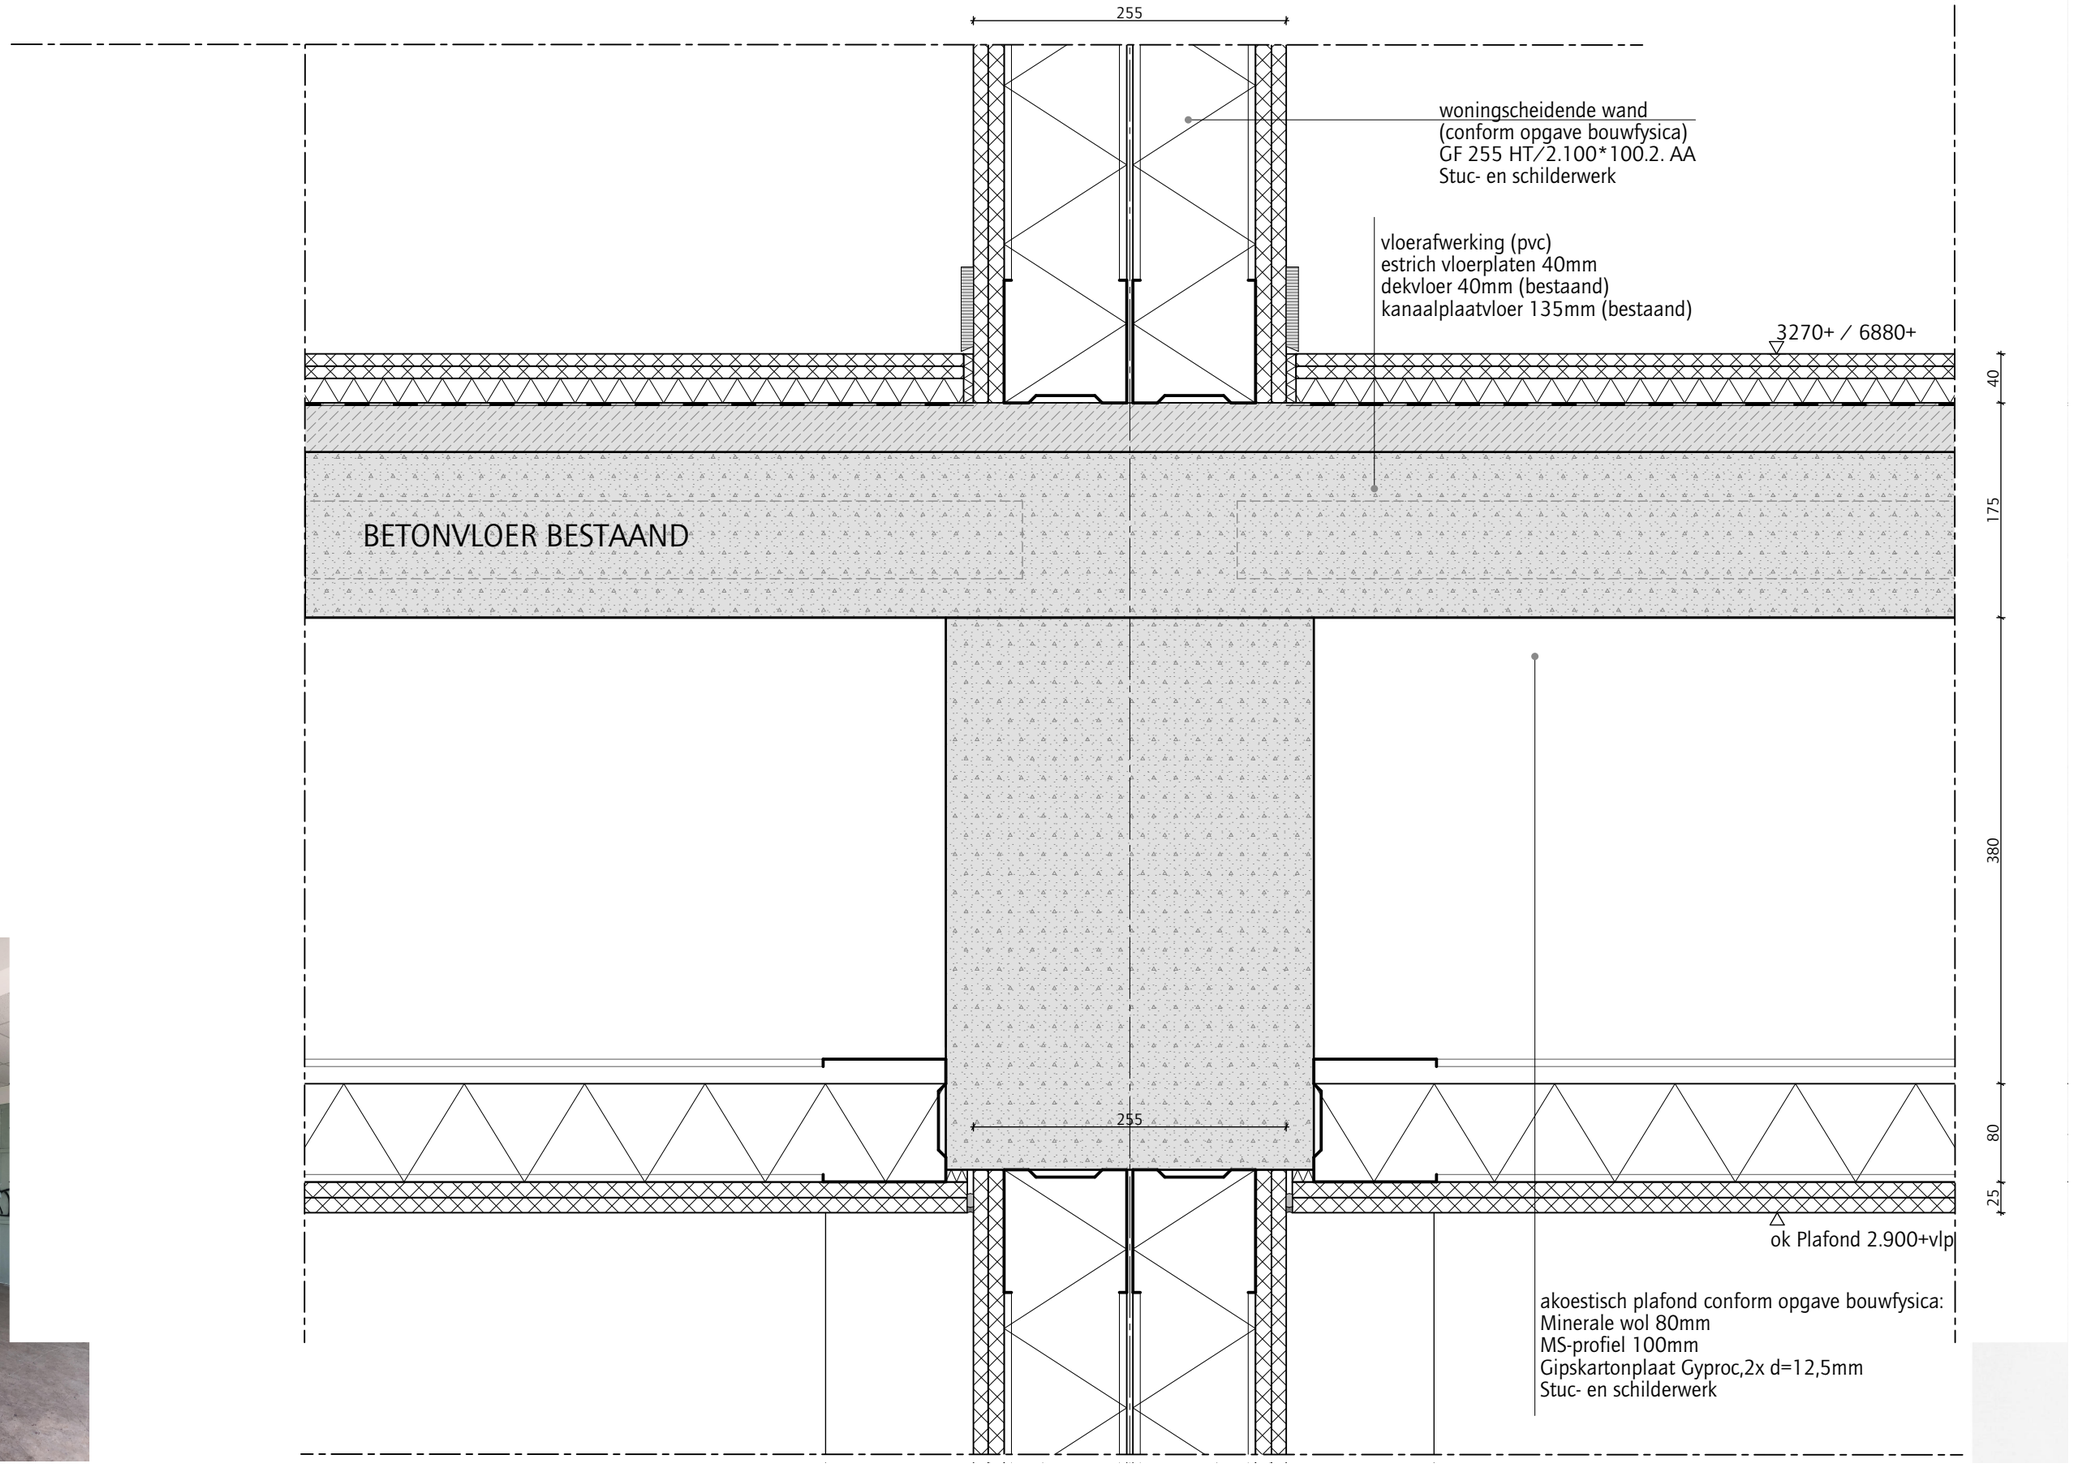



JAN BAKERS. ARCHITECTEN

ONDERWERP
Detail woningscheidende wand

SCHAAL	GETEKEND	VERSIE	DATUM	WERKNUMMER	TEKENINGNUMMER
1:5		01	30-11-2021	1817	V03

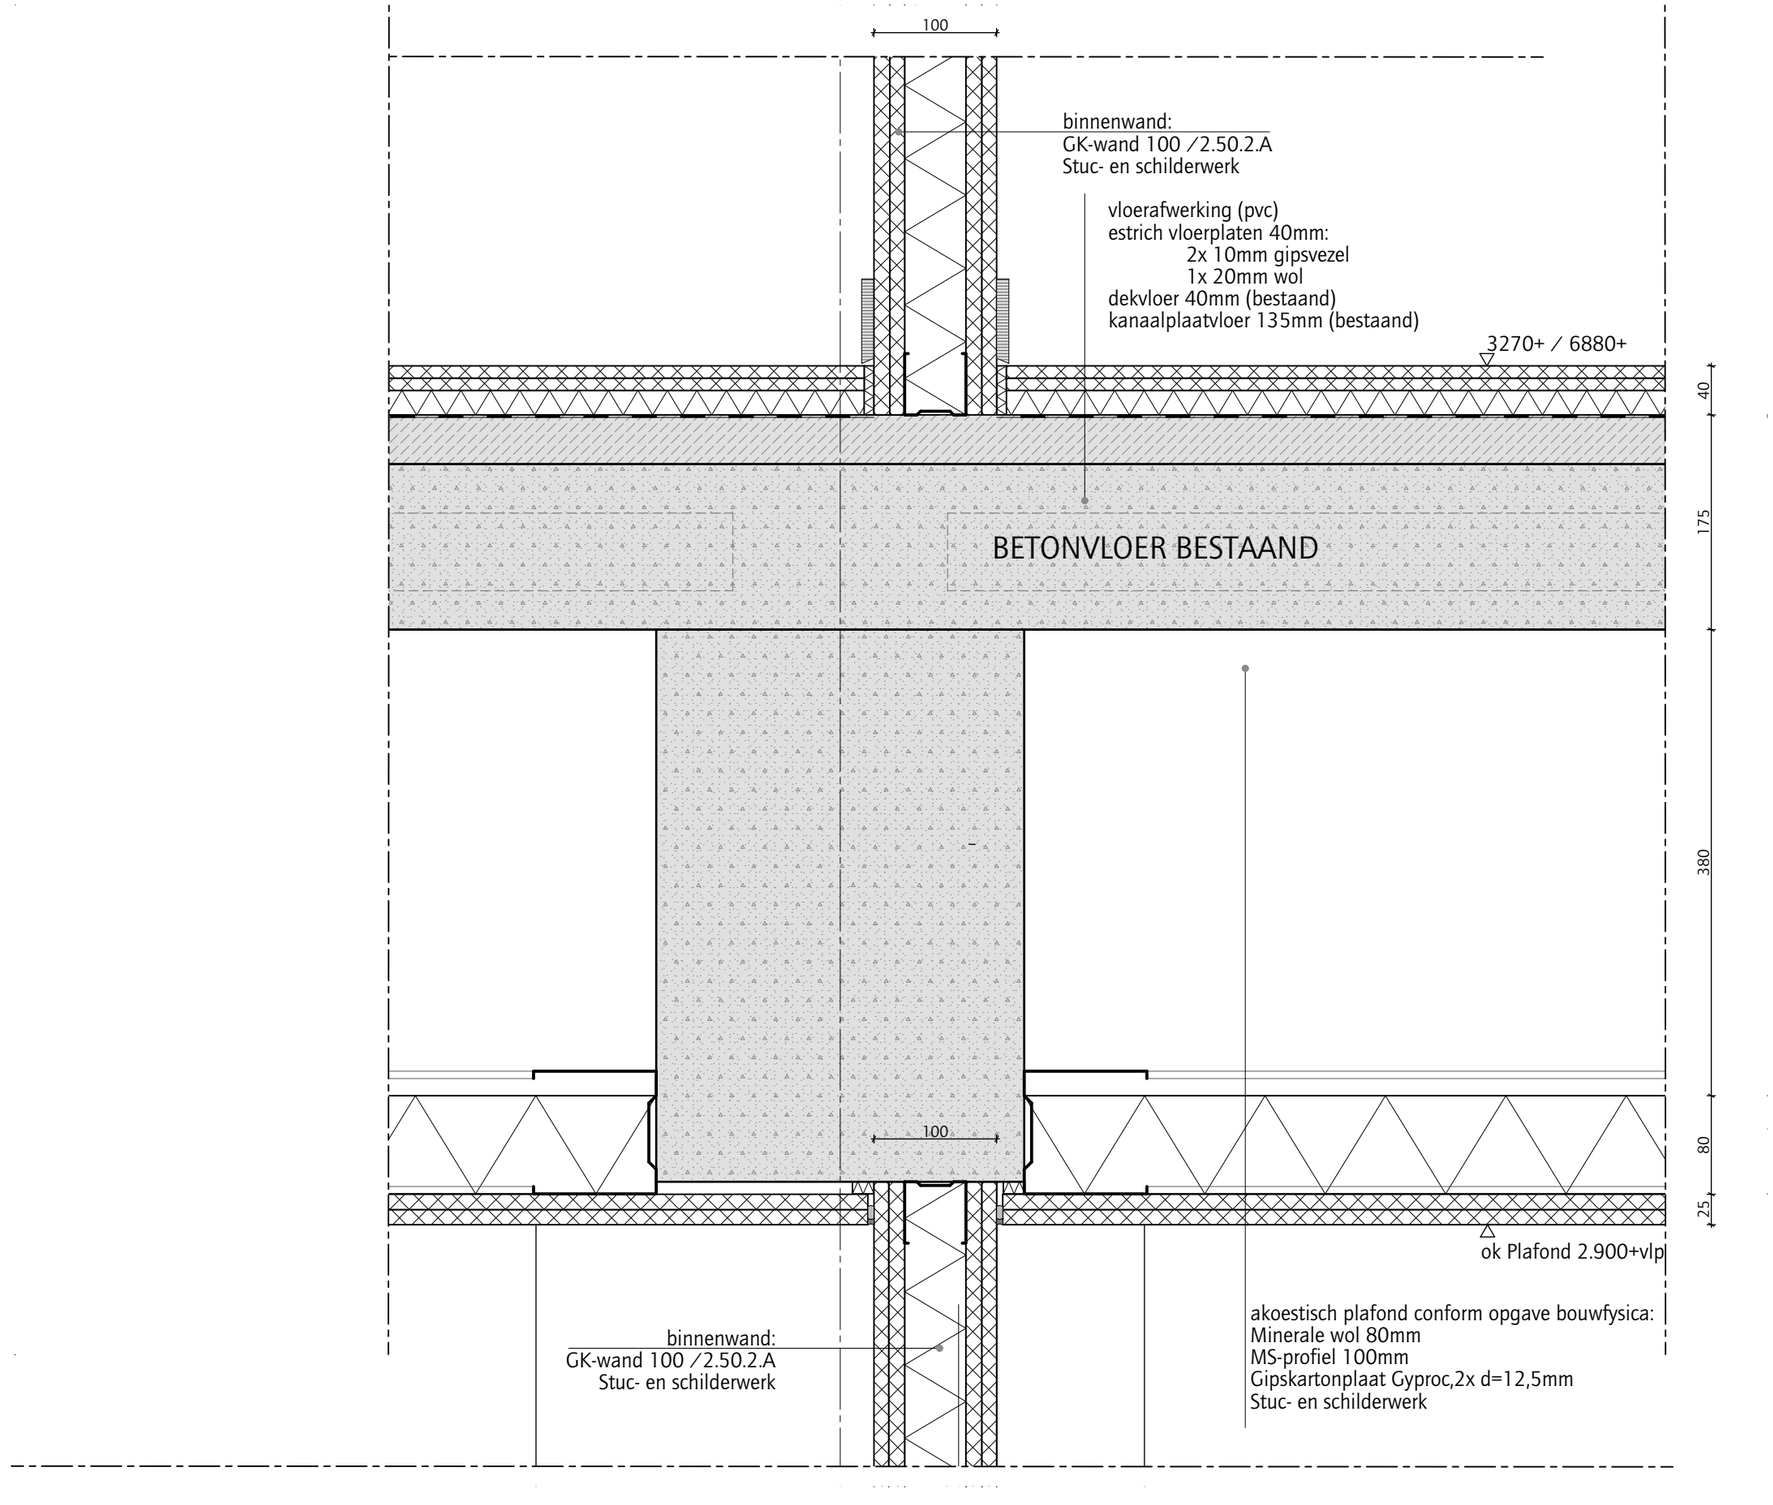

JAN BAKERS. ARCHITECTEN

ONDERWERP
Detail binnenwand

SCHAAL	GETEKEND	VERSIE	DATUM	WERKNUMMER	TEKENINGNUMMER
1:5		01	30-11-2021	1817	V04

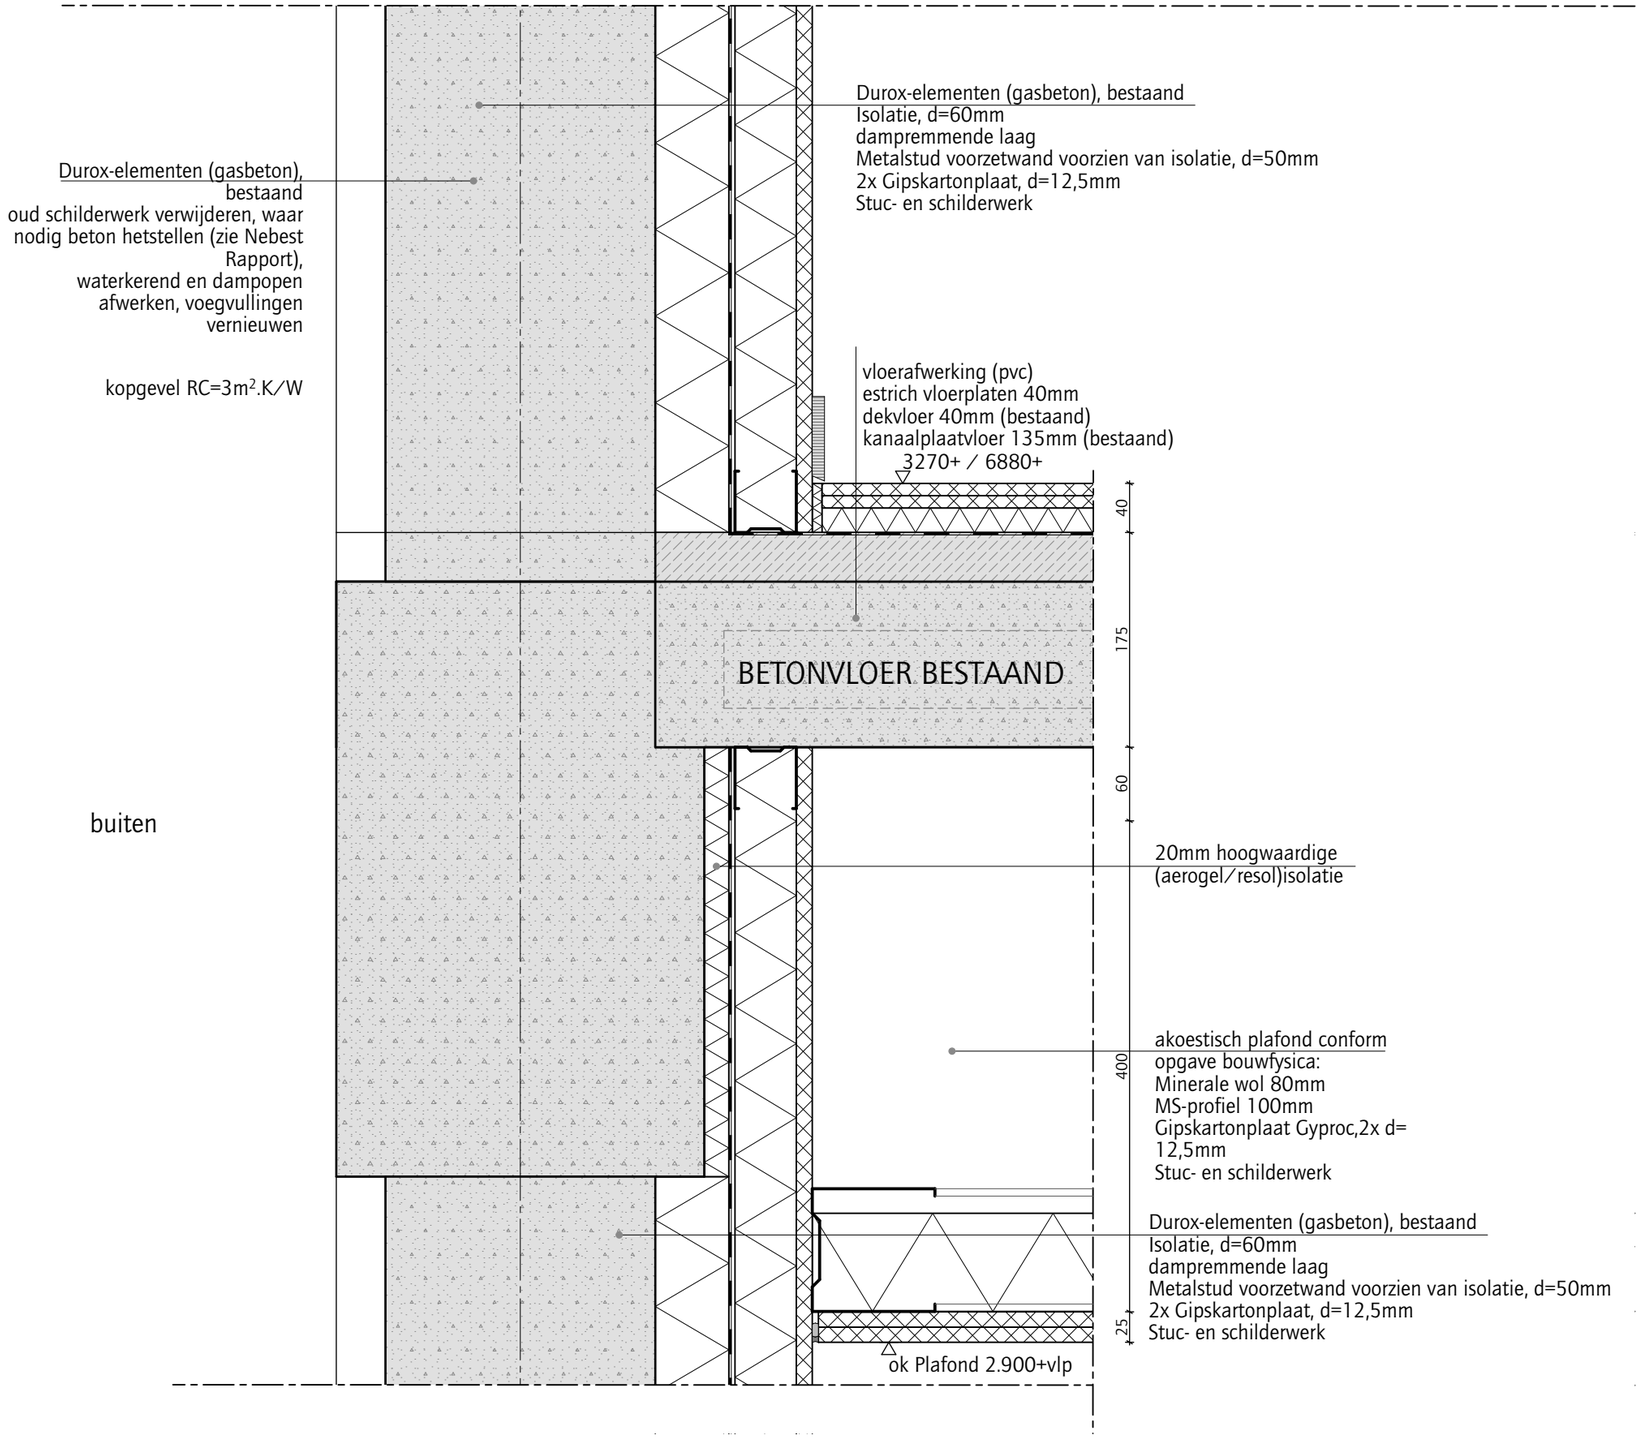



JAN BAKERS. ARCHITECTEN

ONDERWERP
Detail kopgevel voorzetwand

SCHAAL	GETEKEND	VERSIE	DATUM	WERKNUMMER	TEKENINGNUMMER
1:5		01	30-11-2021	1817	V05

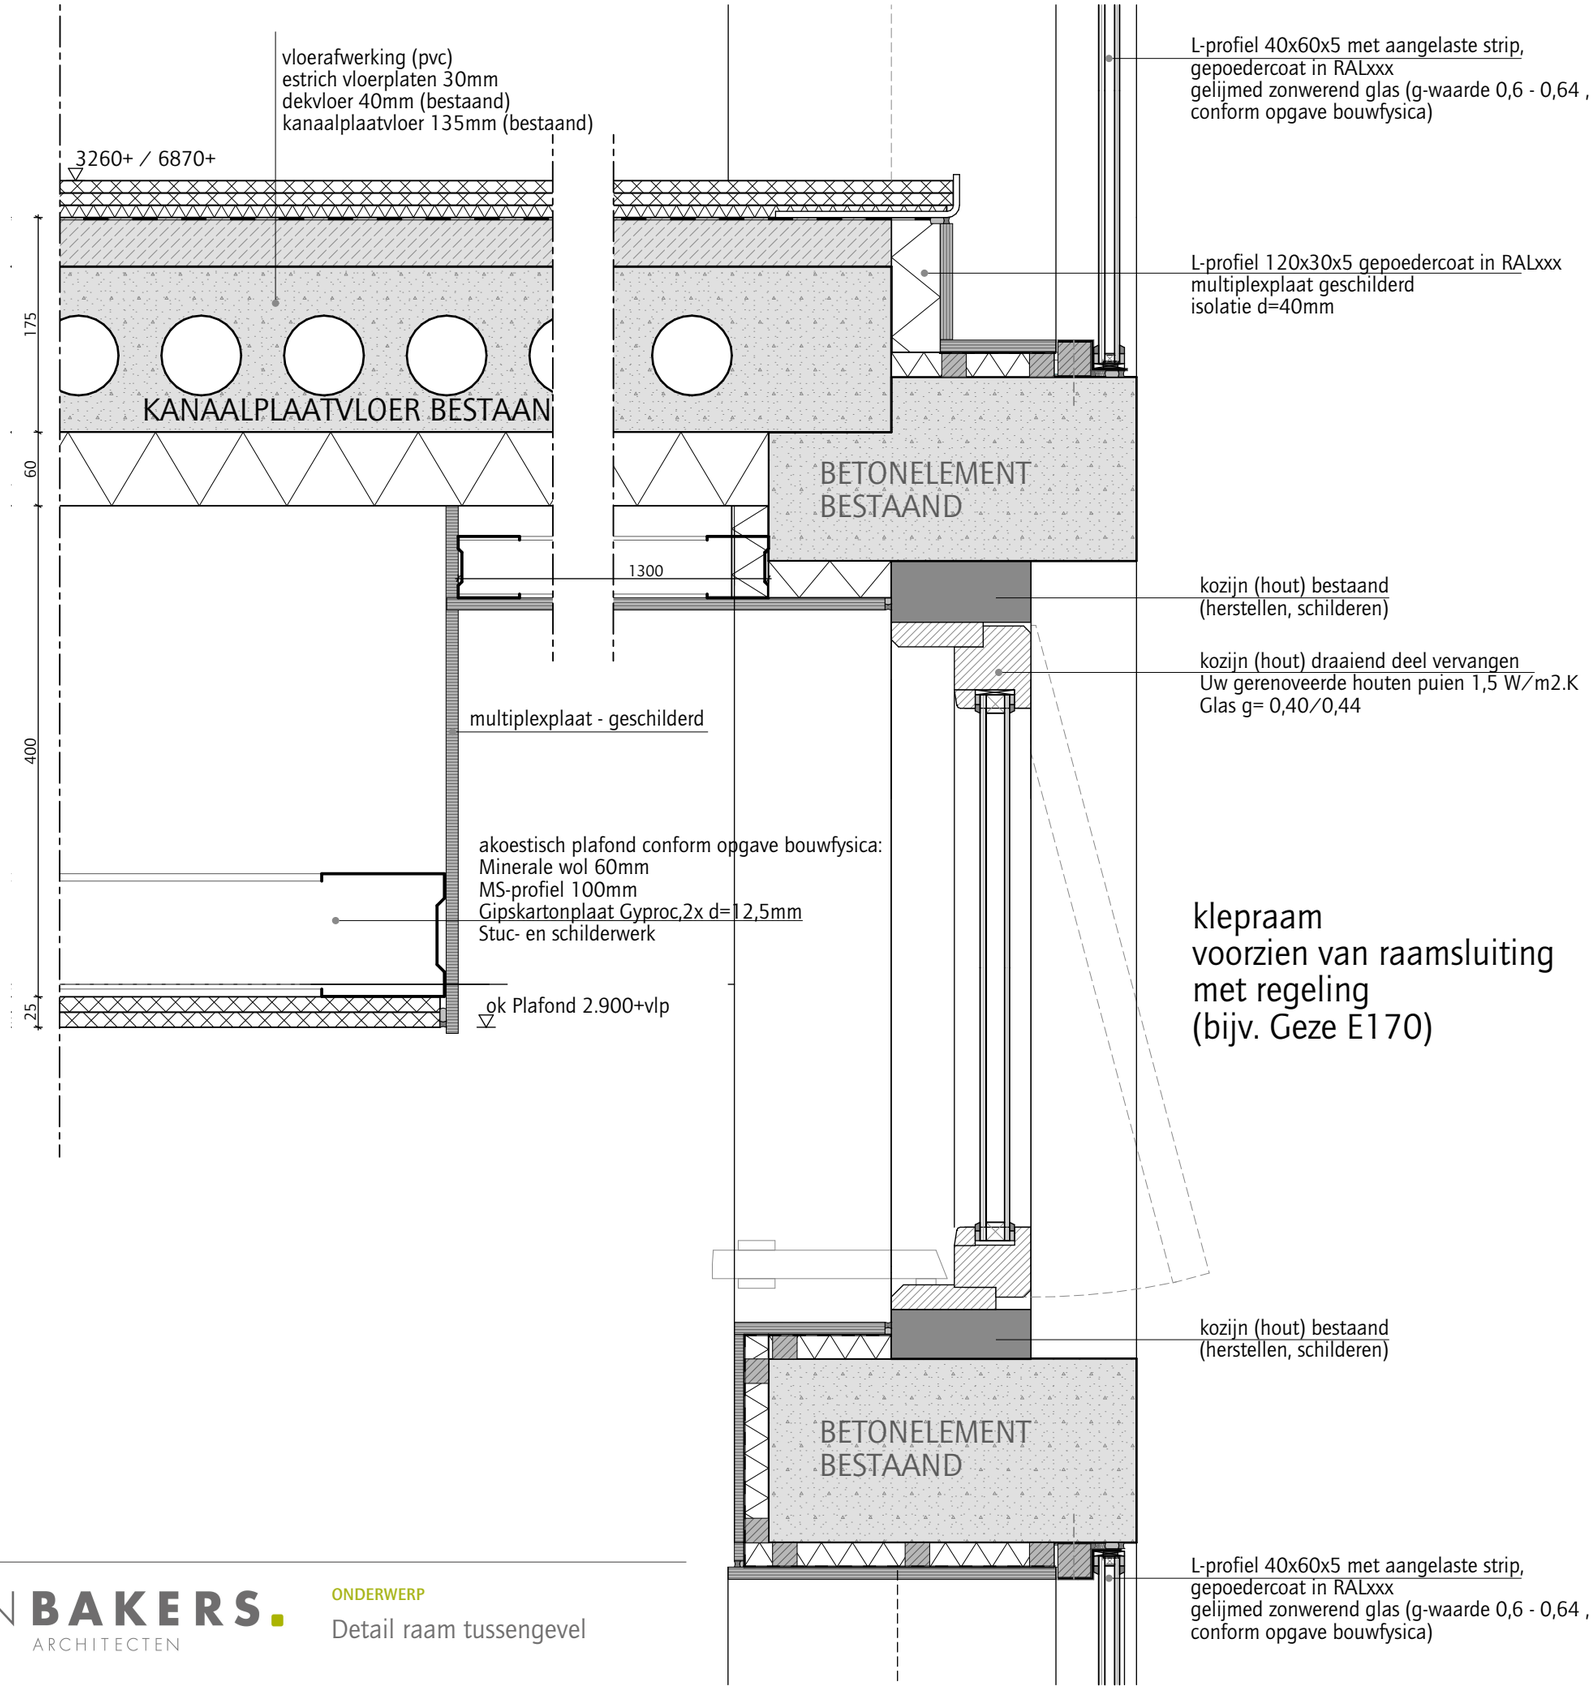

JAN BAKERS. ARCHITECTEN

ONDERWERP

Detail raam tussengevel

VERSIE	DATUM	WERKNUMMER	TEKENINGNUMMER
01	30-11-2021	1817	V06