DE-501 DETAILS EXTERIEUR

tekeningnummer:
DE-501

opdrachtgever:
MRP Development

project:
Blokken B&C

onderdeel:
Details exterieur (principedetails gevel woningen)

werknummer: **2018040**

schaal: **1:5**

fase: **OV**

status: **Definitief**

Getekend: **28.11.2019**

VenhoevenCS
Hoogte Kadijk 143 F15
NL-1018 BH Amsterdam
T +31 (0)20 6228210
F +31 (0)20 6236478
E Info@venhoevencs.nl

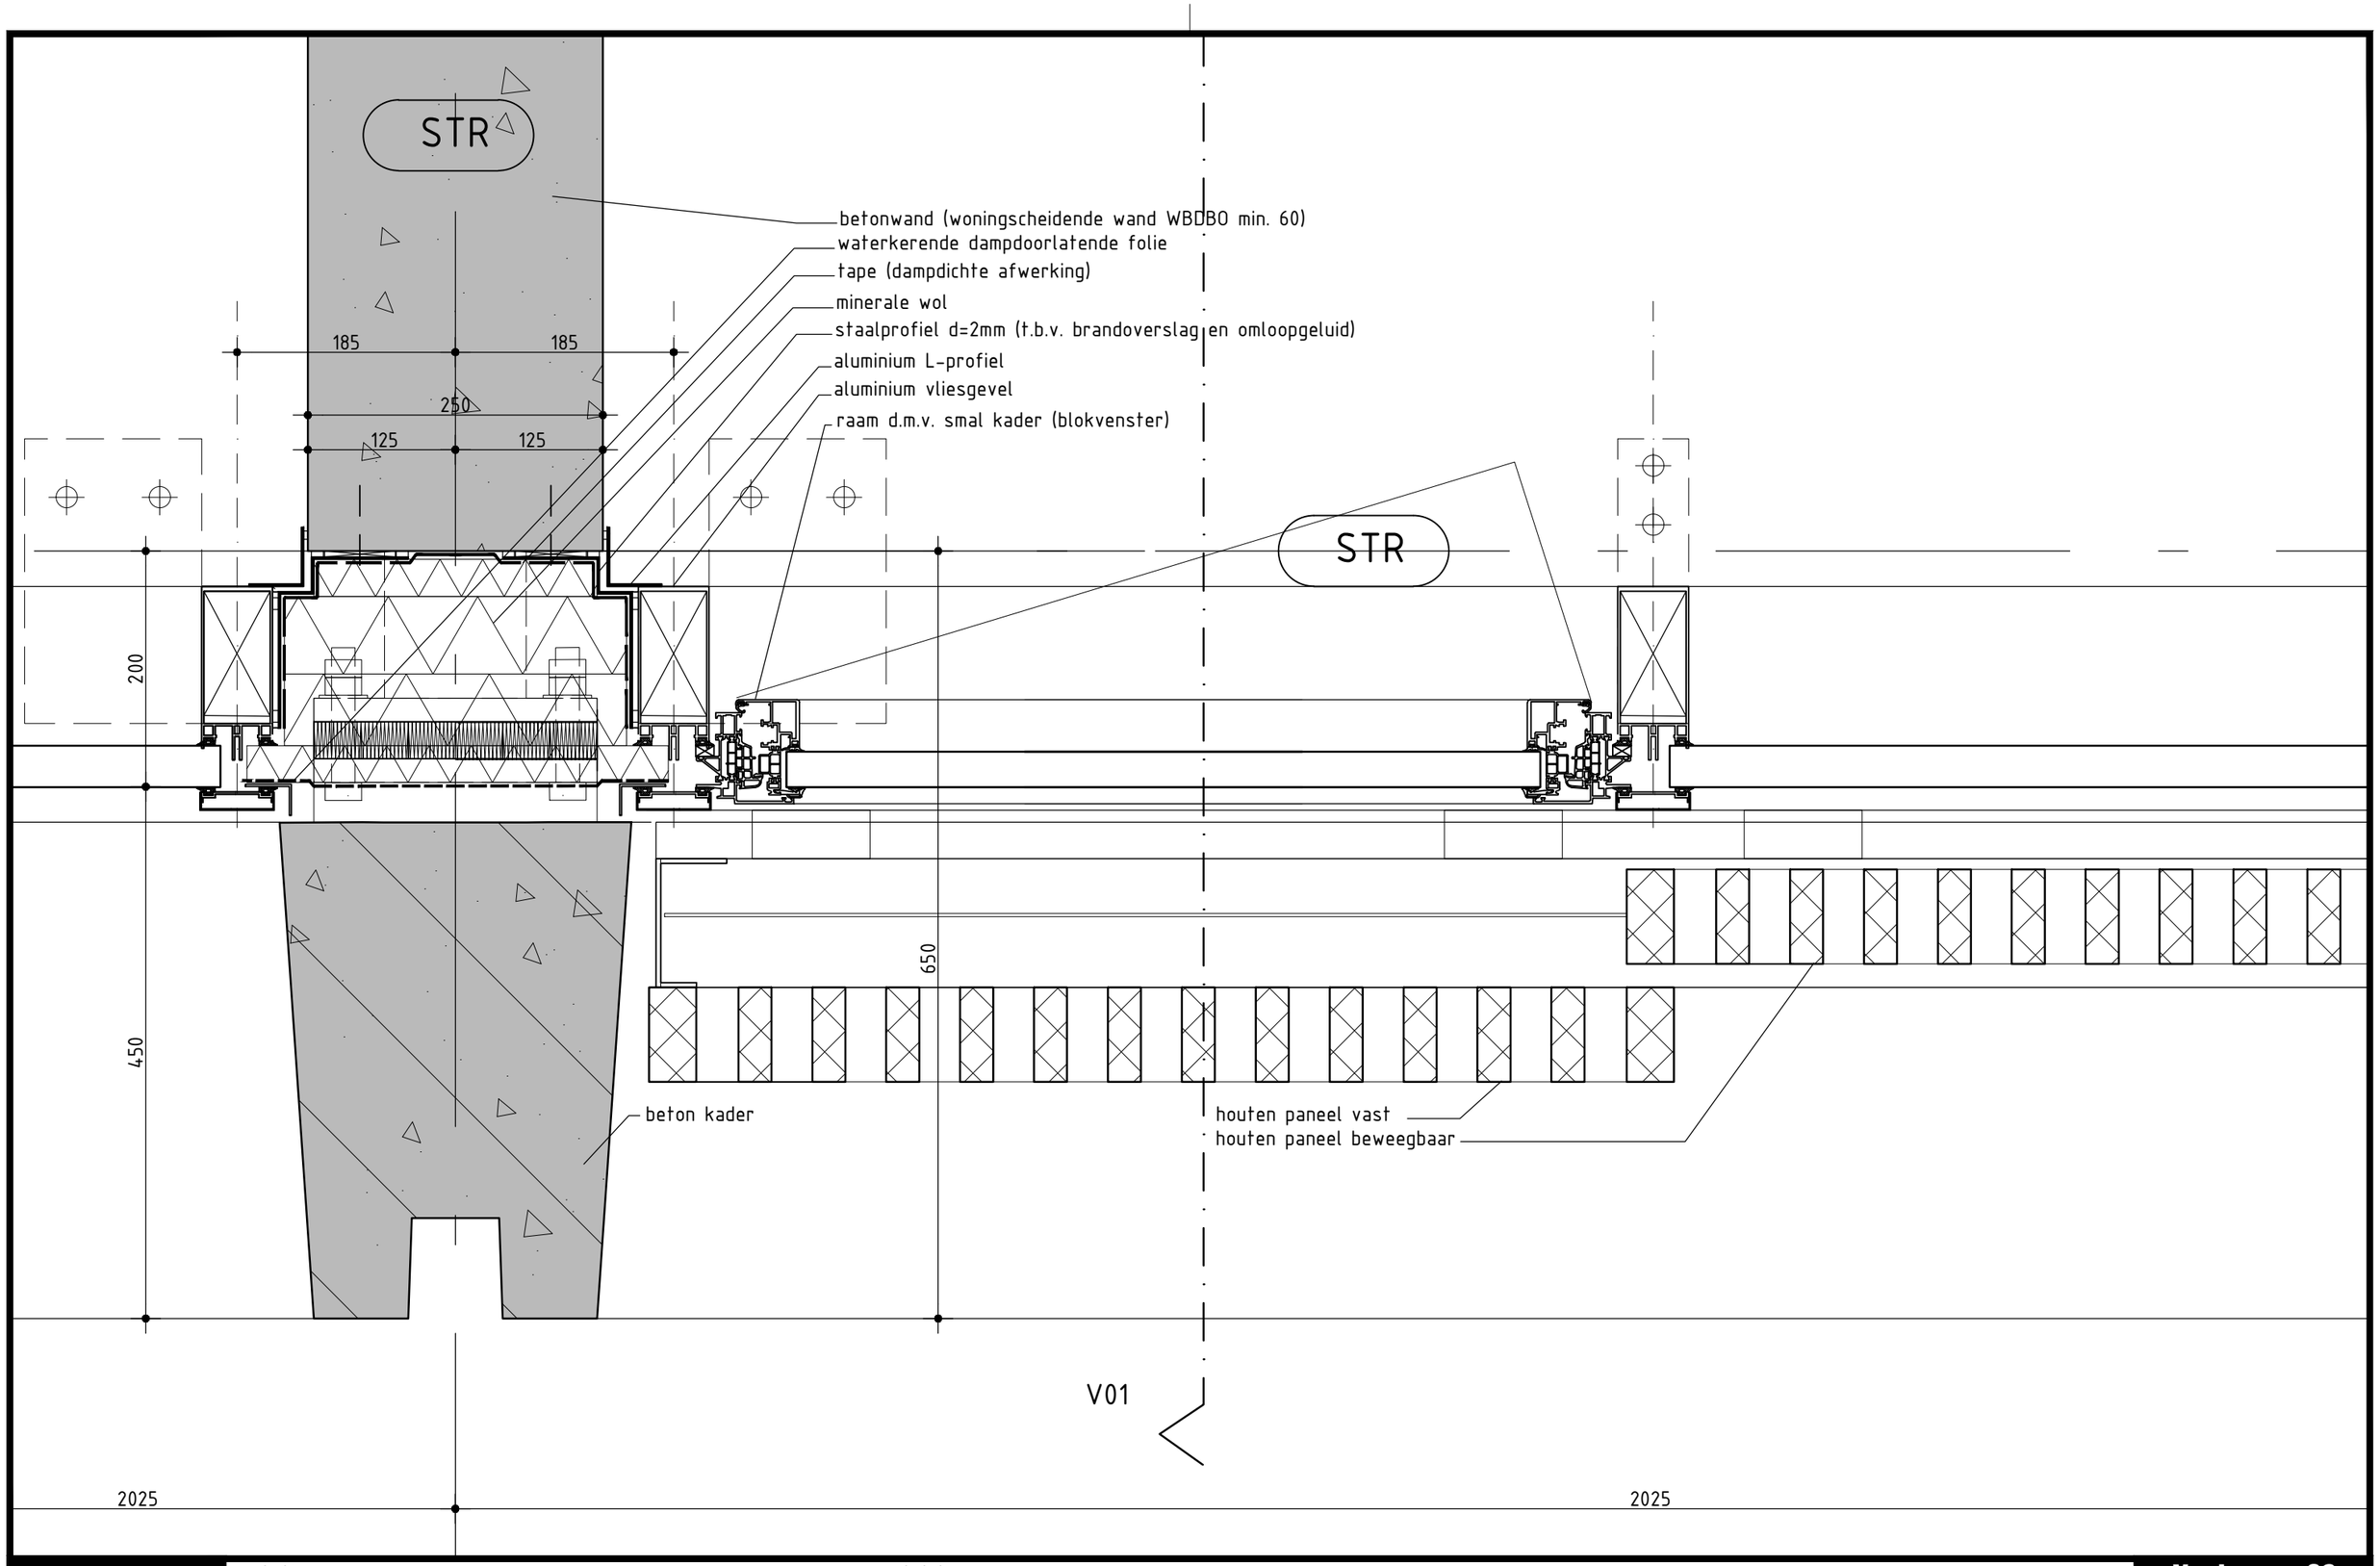

tekeningnummer:
H01

opdrachtgever:
MRP development

project:
Blokken B&C

onderdeel:
Detail exterieur

werknummer: **2018040**

schaal: **1:5**

fase: **OV**

status: **Definitief**

Getekend: **28.11.2019**

VenhoevenCS
Hoogte Kadijk 143 F15
NL-1018 BH Amsterdam
T +31 (0)20 6228210
F +31 (0)20 6236478
E info@venhoevencs.nl

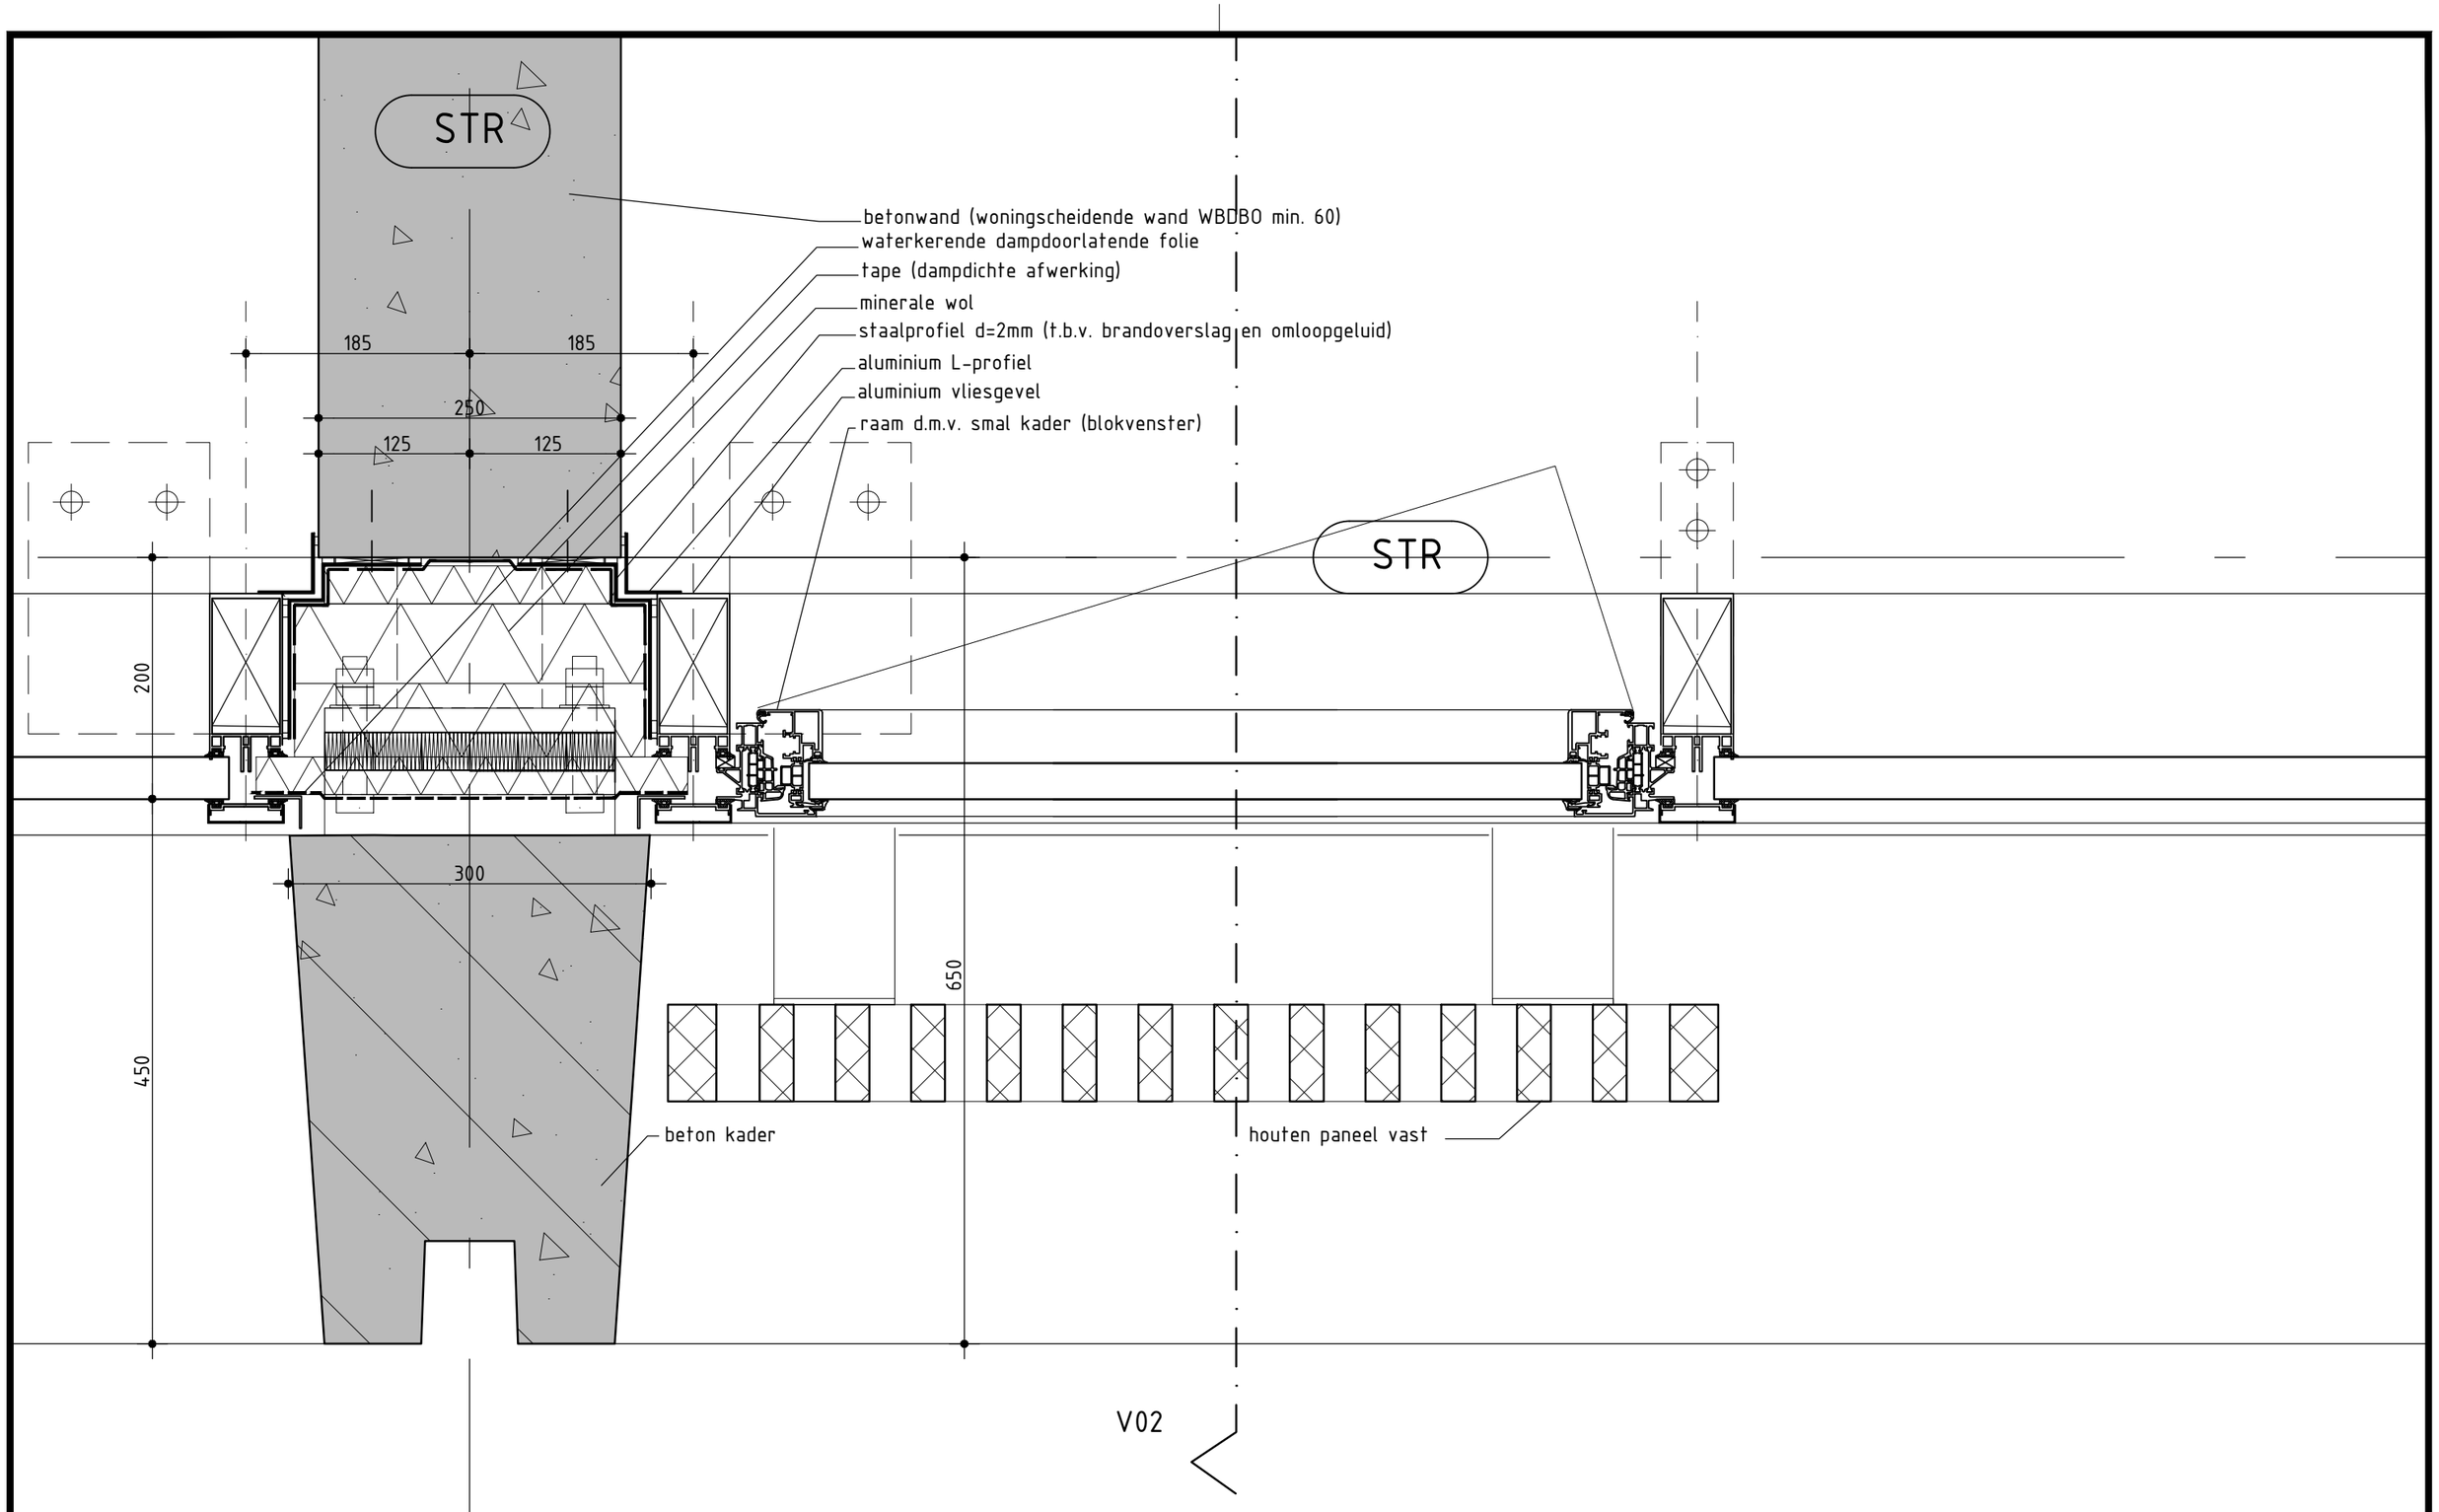

tekeningnummer:
H02

opdrachtgever:
MRP development

project:
Blokken B&C

onderdeel:
Detail exterieur

werknummer: **2018040**

schaal: **1:5**

fase: **OV**

status: **Definitief**

Getekend: **28.11.2019**

VenhoevenCS
Hoogte Kadijk 143 F15
NL-1018 BH Amsterdam
T +31 (0)20 6228210
F +31 (0)20 6236478
E info@venhoevencs.nl

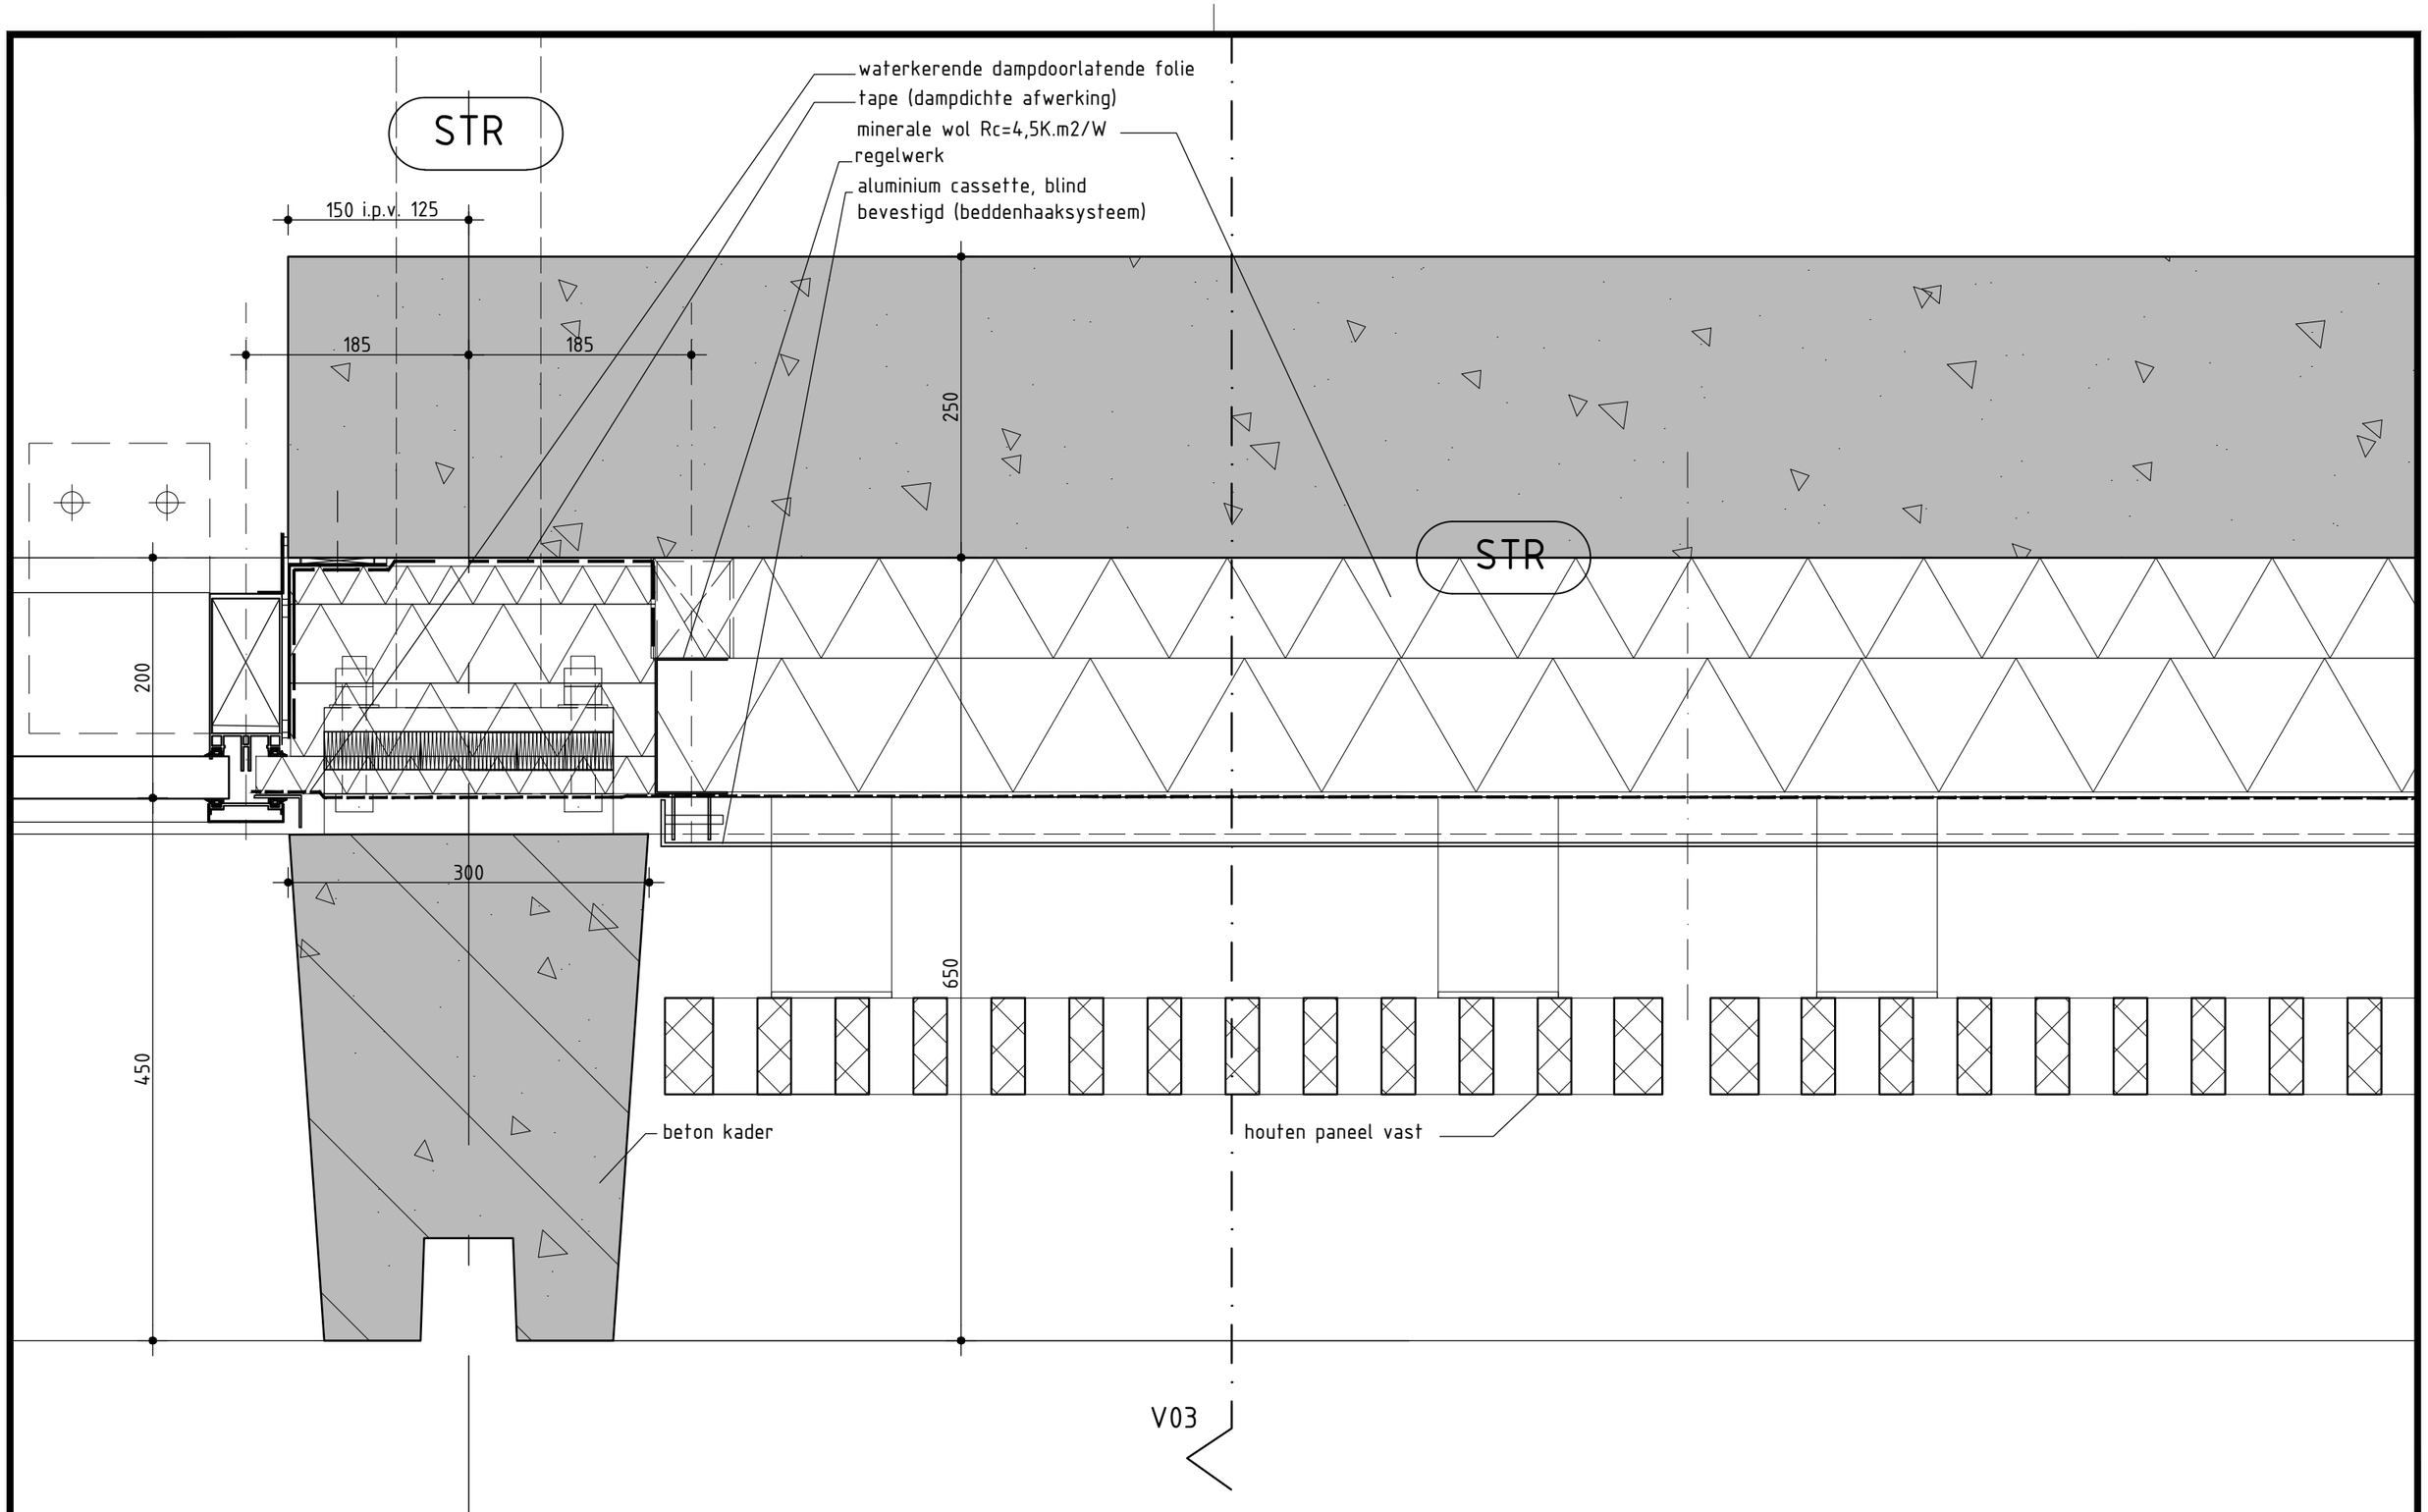

tekeningnummer:
H03

opdrachtgever:
MRP development

project:
Blokken B&C

onderdeel:
Detail exterieur

werknummer: **2018040**

schaal: **1:5**

fase: **OV**

status: **Definitief**

Getekend: **28.11.2019**

VenhoevenCS
Hoogte Kadijk 143 F15
NL-1018 BH Amsterdam
T +31 (0)20 6228210
F +31 (0)20 6236478
E info@venhoevencs.nl

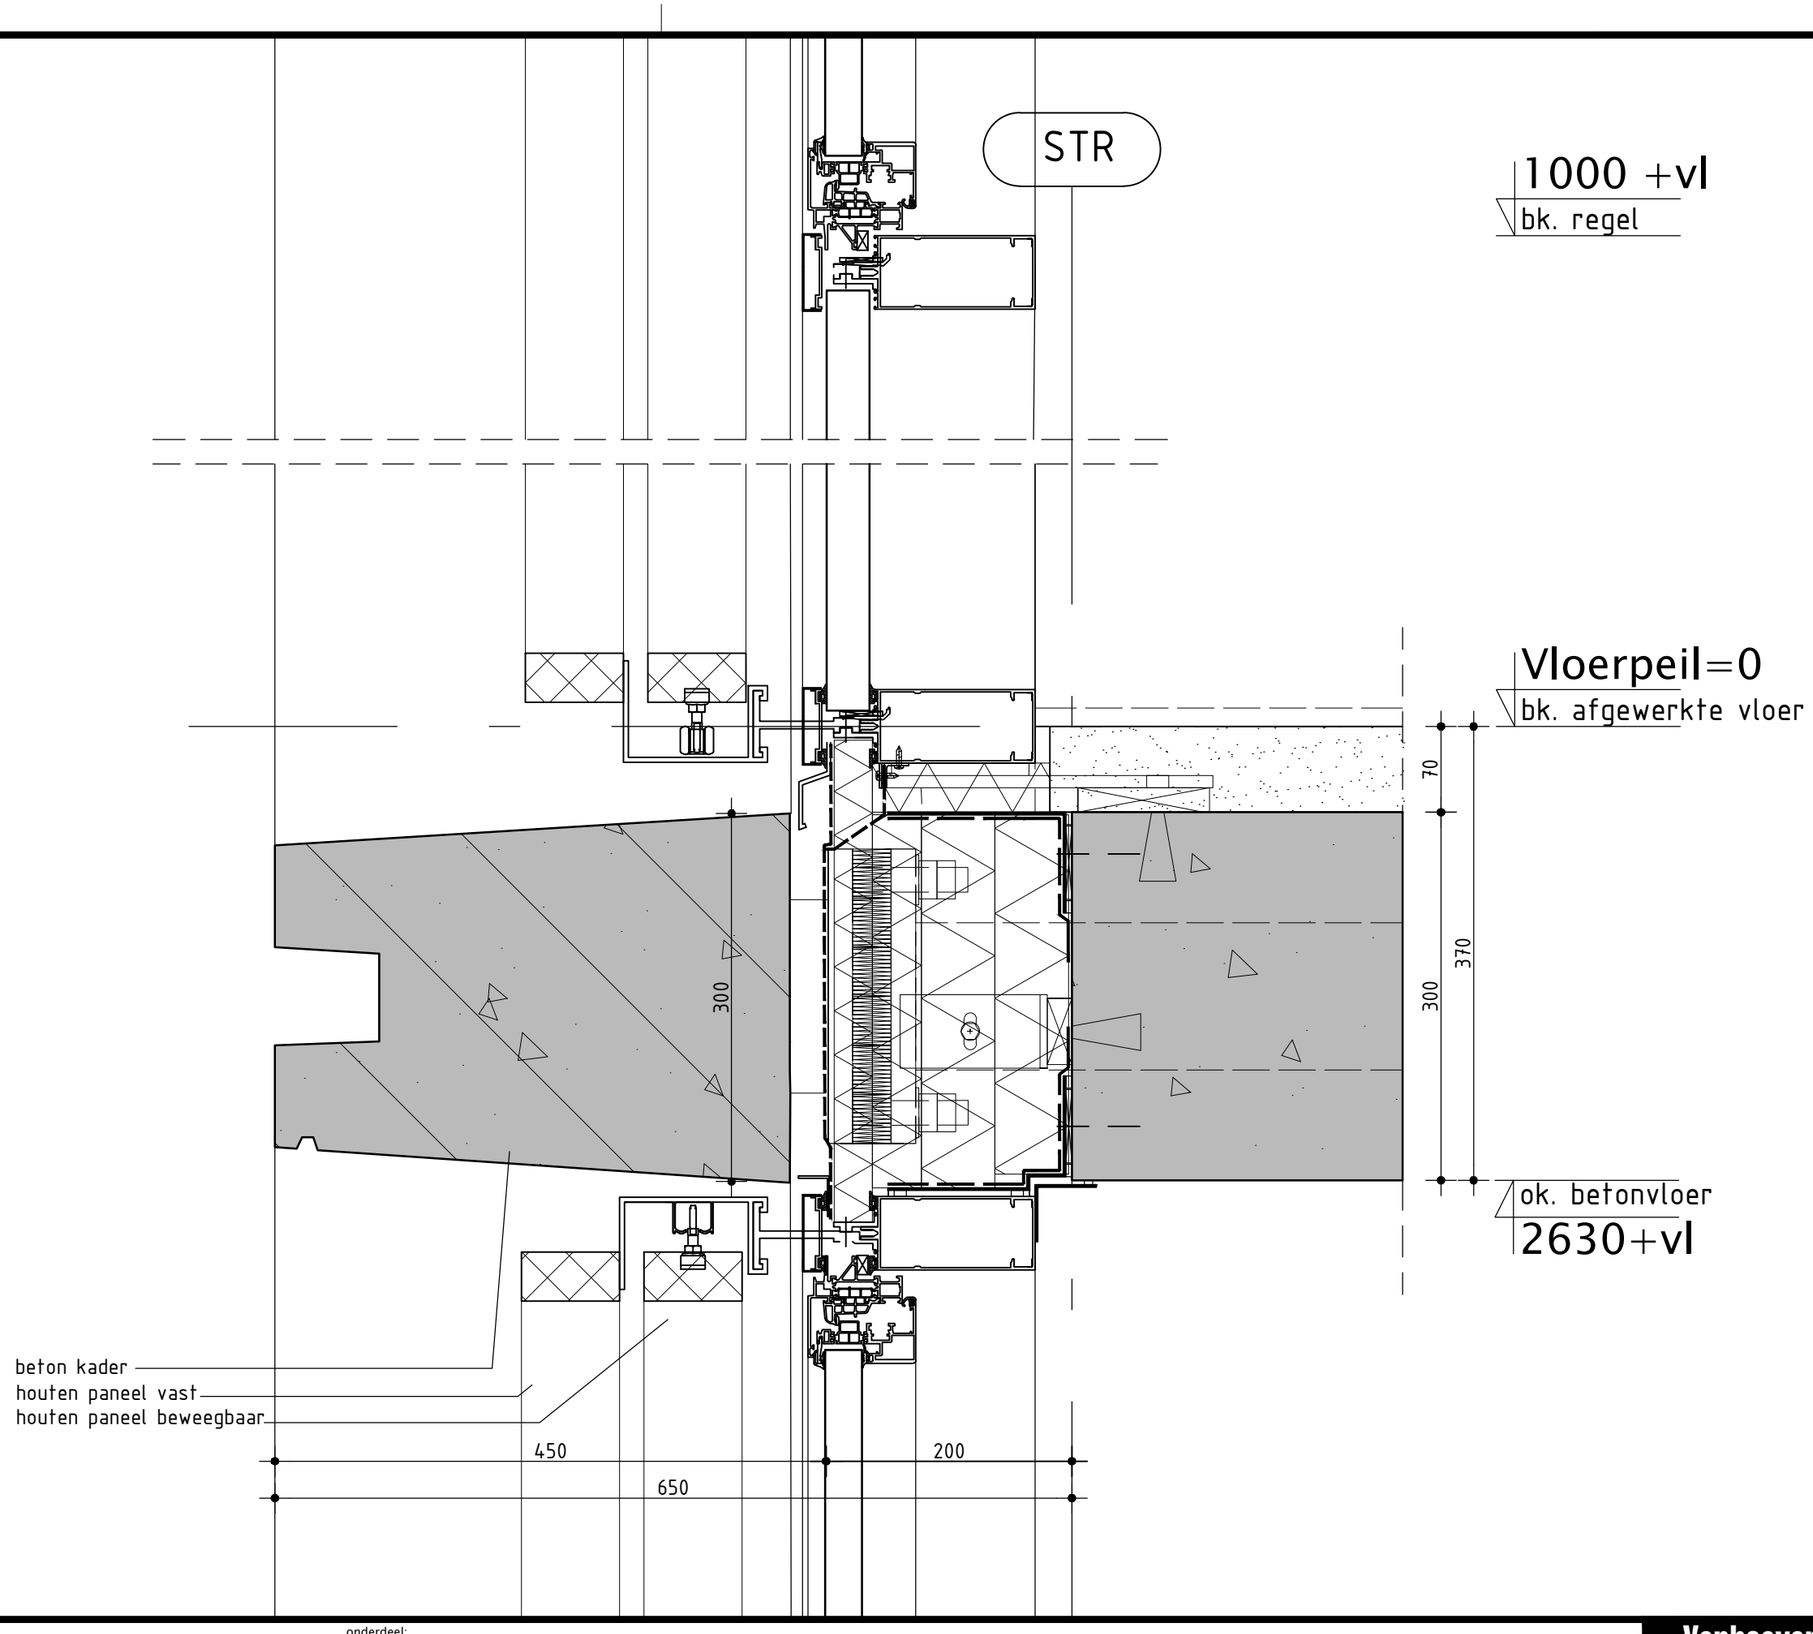

tekeningnummer:
V01

opdrachtgever:
MRP development

project:
Blokken B&C

onderdeel:
Detail exterieur

werknummer:
2018040

schaal:
1:5

fase:
OV

status:
Definitief

Getekend:
28.11.2019

VenhoevenCS
Hoogte Kadijk 143 F15
NL-1018 BH Amsterdam
T +31 (0)20 6228210
F +31 (0)20 6236478
E info@venhoevencs.nl

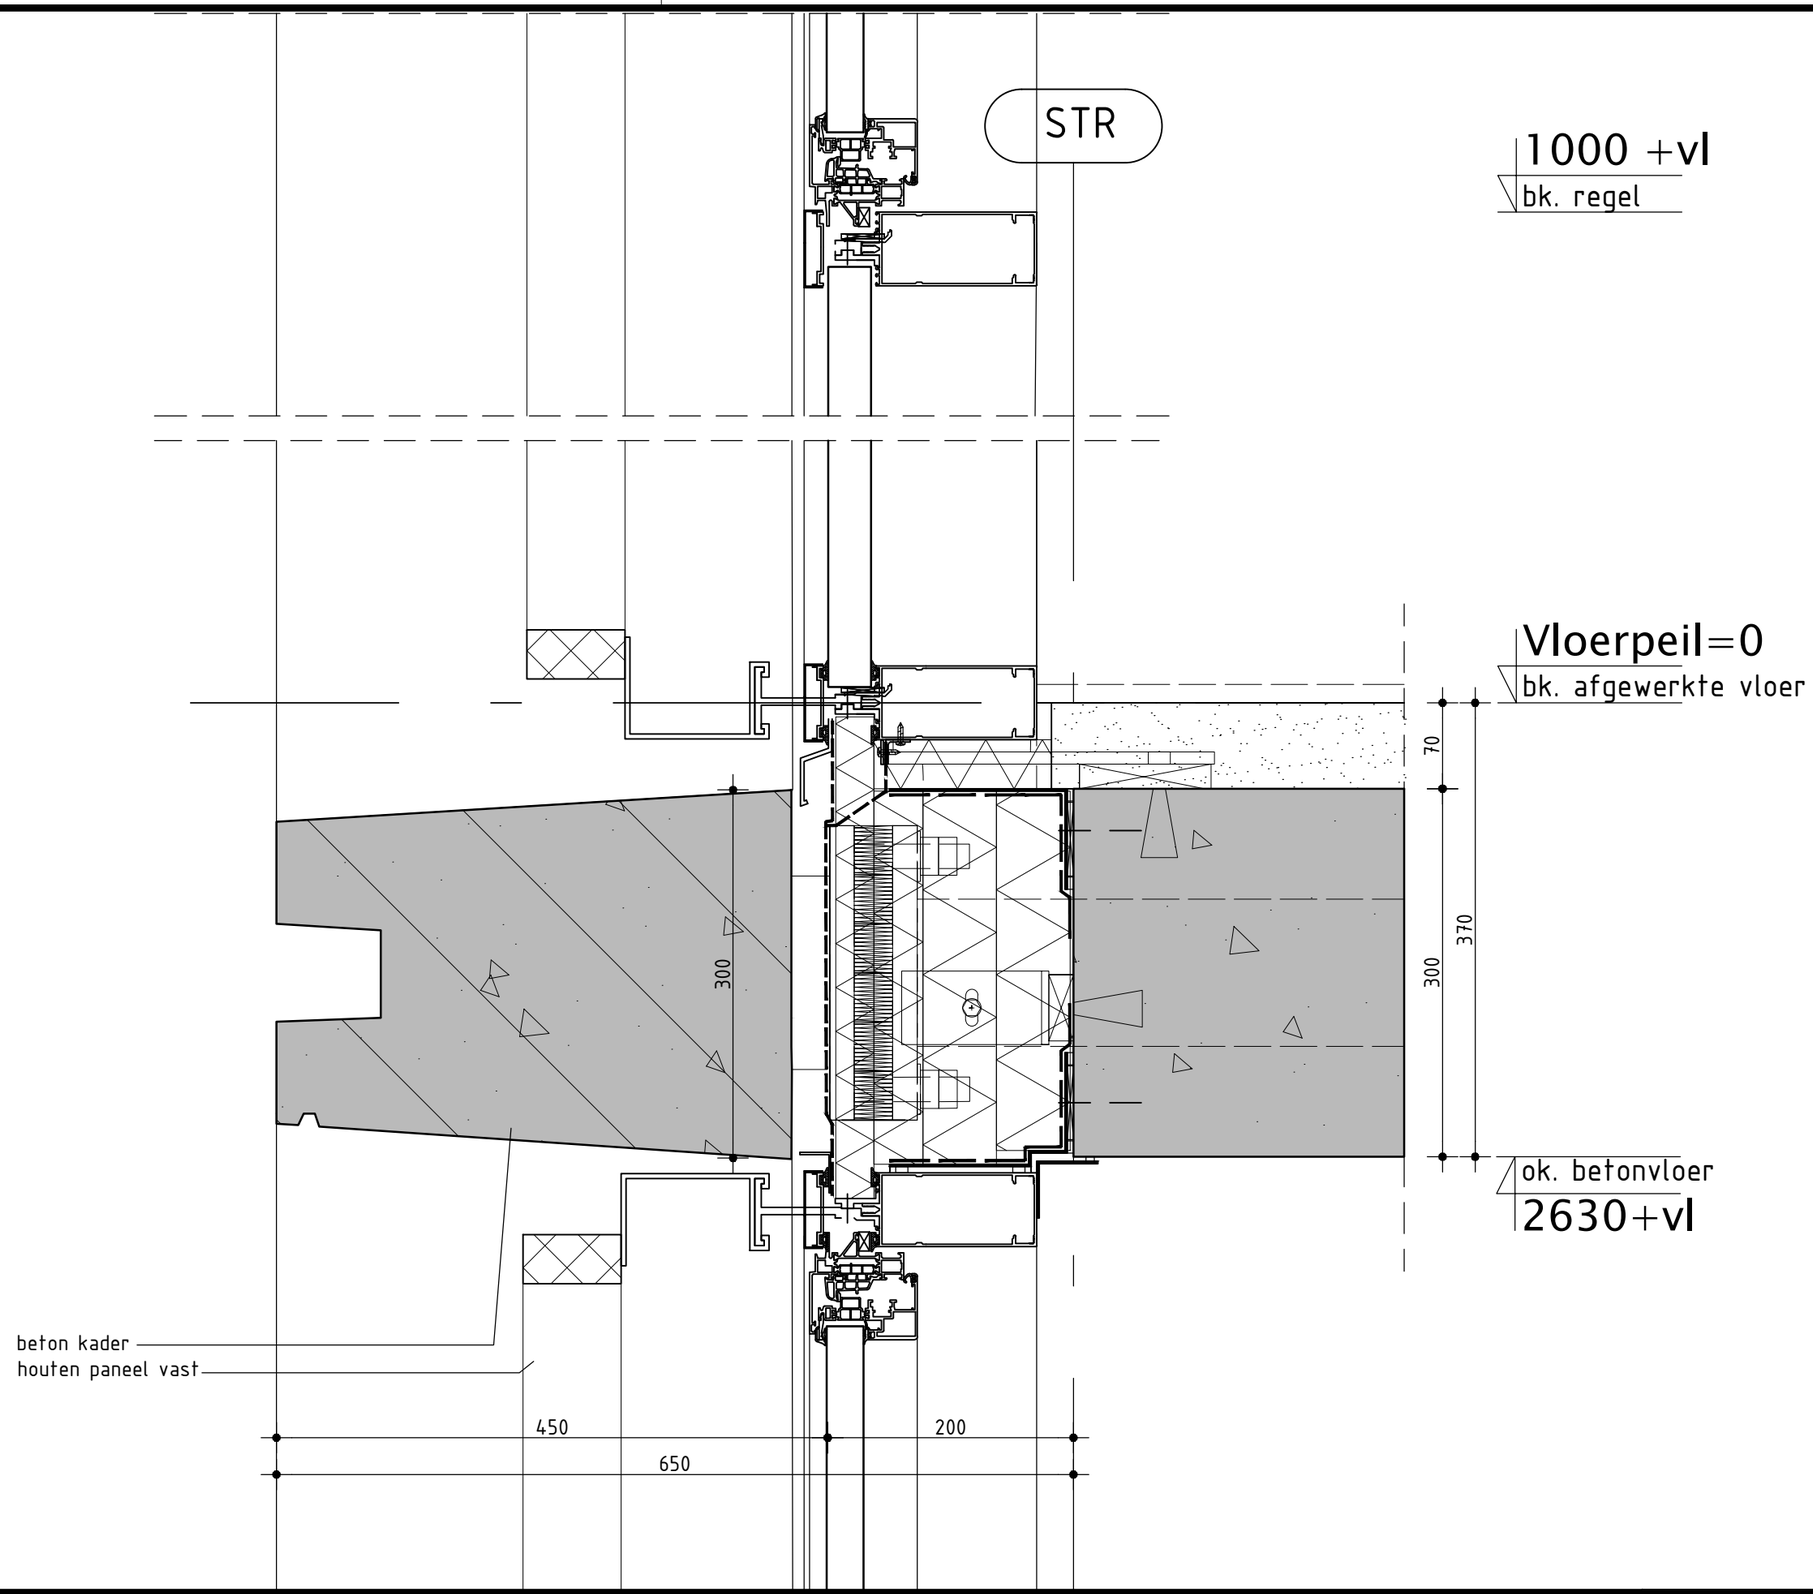

tekeningnummer:
V02

opdrachtgever:
MRP development

project:
Blokken B&C

onderdeel:
Detail exterieur

werknummer: **2018040**

schaal: **1:5**

fase: **OV**

status: **Definitief**

Getekend: **28.11.2019**

VenhoevenCS
Hoogte Kadijk 143 F15
NL-1018 BH Amsterdam
T +31 (0)20 6228210
F +31 (0)20 6236478
E info@venhoevencs.nl

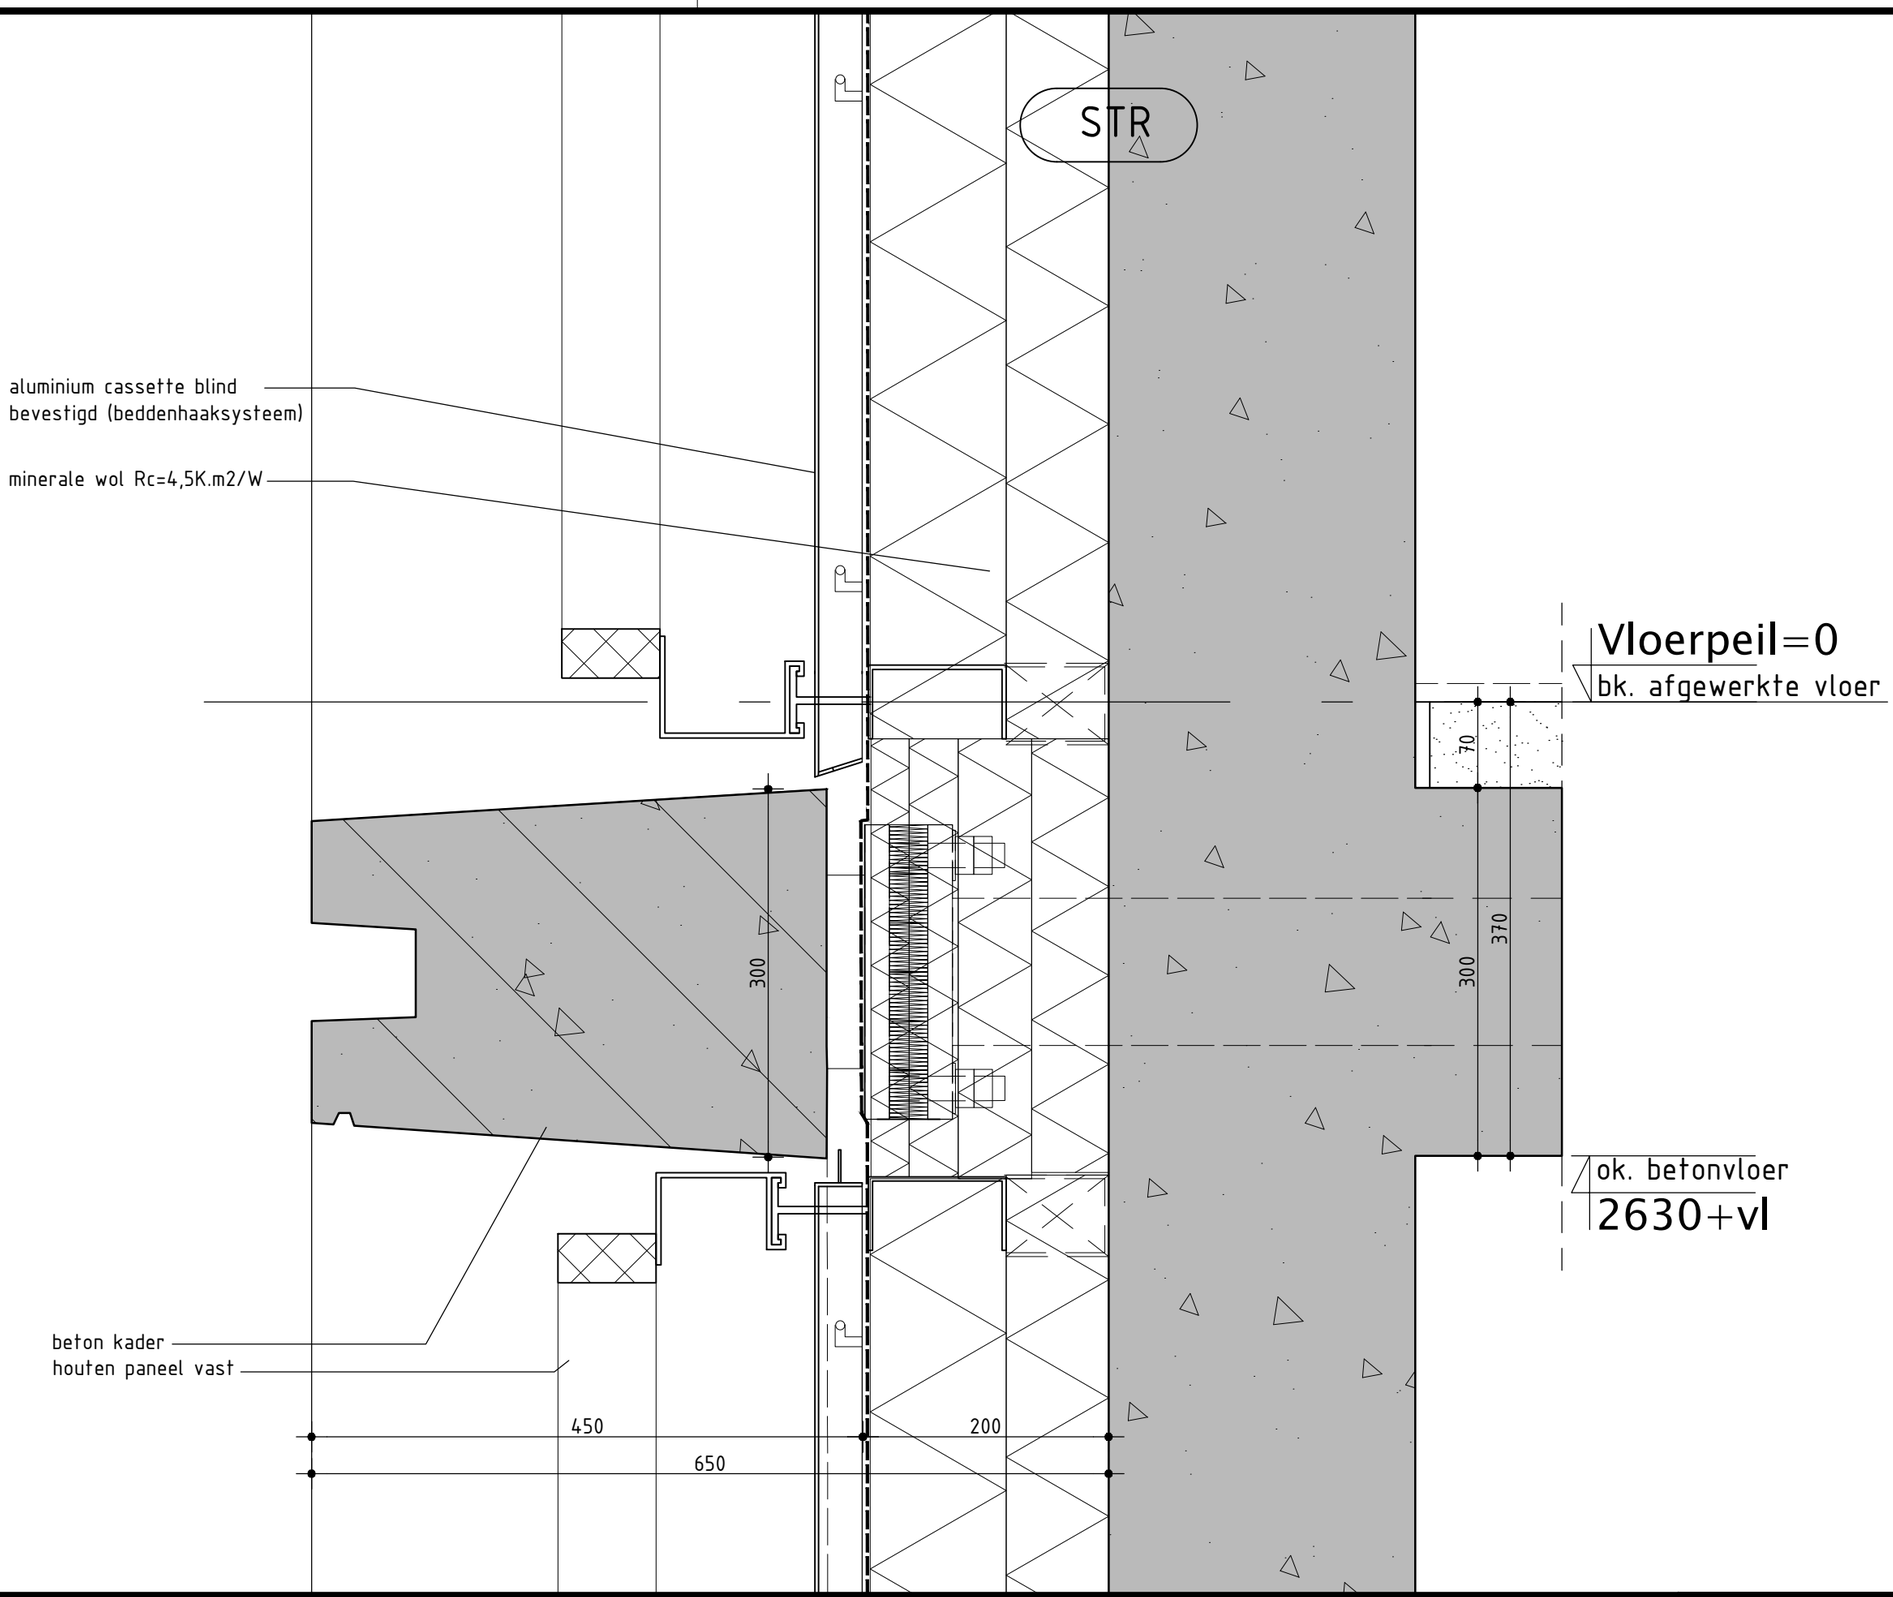

tekeningnummer:
V03

opdrachtgever:
MRP development

project:
Blokken B&C

onderdeel:
Detail exterieur

werknummer: **2018040**

schaal: **1:5**

fase: **OV**

status: **Definitief**

Getekend: **28.11.2019**

VenhoevenCS
Hoogte Kadijk 143 F15
NL-1018 BH Amsterdam
T +31 (0)20 6228210
F +31 (0)20 6236478
E info@venhoevencs.nl