

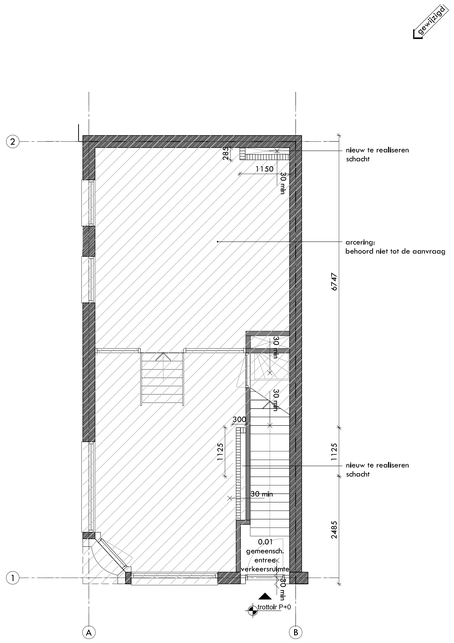



begane grond

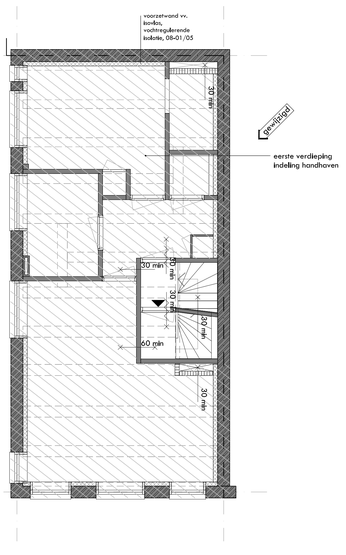


1e verdieping

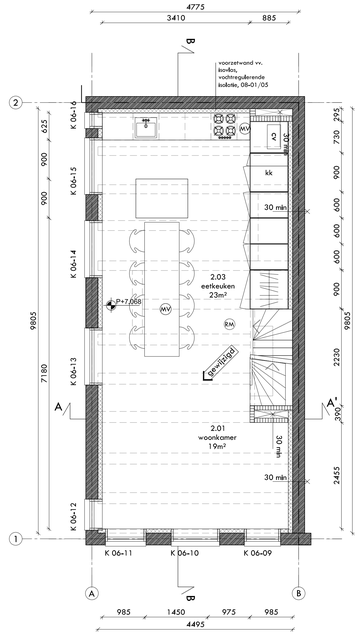


2e verdieping

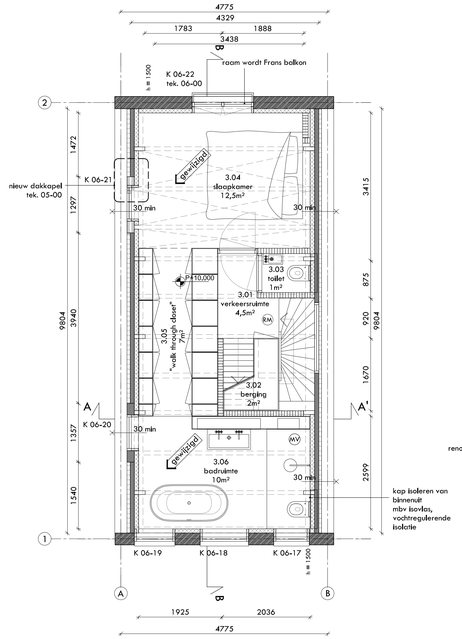

3e verdieping

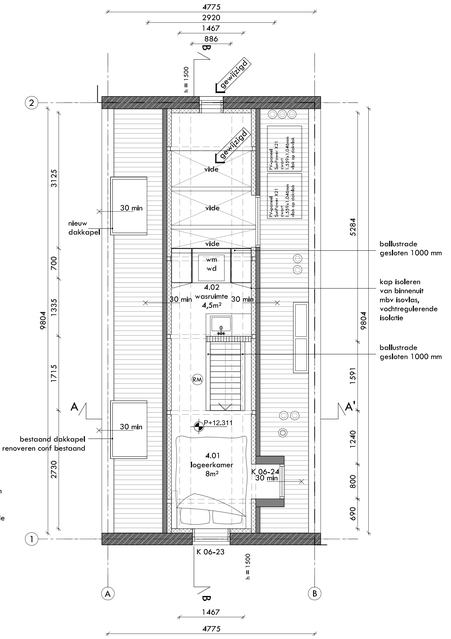

zolder

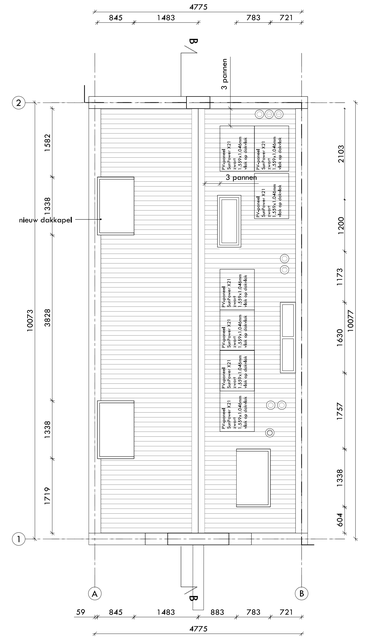

dak



renvooi

	beton		bestaand beton
	metselwerk		bestaand metselwerk/beton
	binnenwand		bestaand binnenwand
	kalkzandsteen		
	isolatie	RM	rookmelder
	hout	MV	mechanische ventilatie

maatvoering in werk controleren

staal volgens opgave constructeur
constructief staal brandwerend bekleden (minimaal 60min)

elektrotechnische installatie conform NEN 1010
waterleidingsysteem conform NEN 1006
riolering conform NEN-EN 1838
gasleidingsysteem conform NEN 1078
ventilatie conform NEN 1087

ruimtestaat

totaal bvo	185,6 m²
totaal go	120,3 m²

Behoort bij besluit

BWT 3466953
Gemerkt 3

Gemeente Amsterdam
Centrum

nieuwe situatie

opdrachtgever
confidential

project
370 BLOEMGRACHT 99
bloemgracht 99
1016 KH amsterdam

project			
A 11.07.2018	B 23.07.2018	C 13.08.2018	D
E	F	G	H

schaal 1:50 | formaat A0 | referentie GB | gedateerd 16.04.2018

project 370 | fase TO | nr 01 | revisie 00

allard architecture bv
keizersgracht 126
1015 cw amsterdam
t +31 20 620 55 99
f +31 20 620 63 80
info@allardarchitecture.com
www.allardarchitecture.com

© allard architecture