ntwerp
penbare ruimte

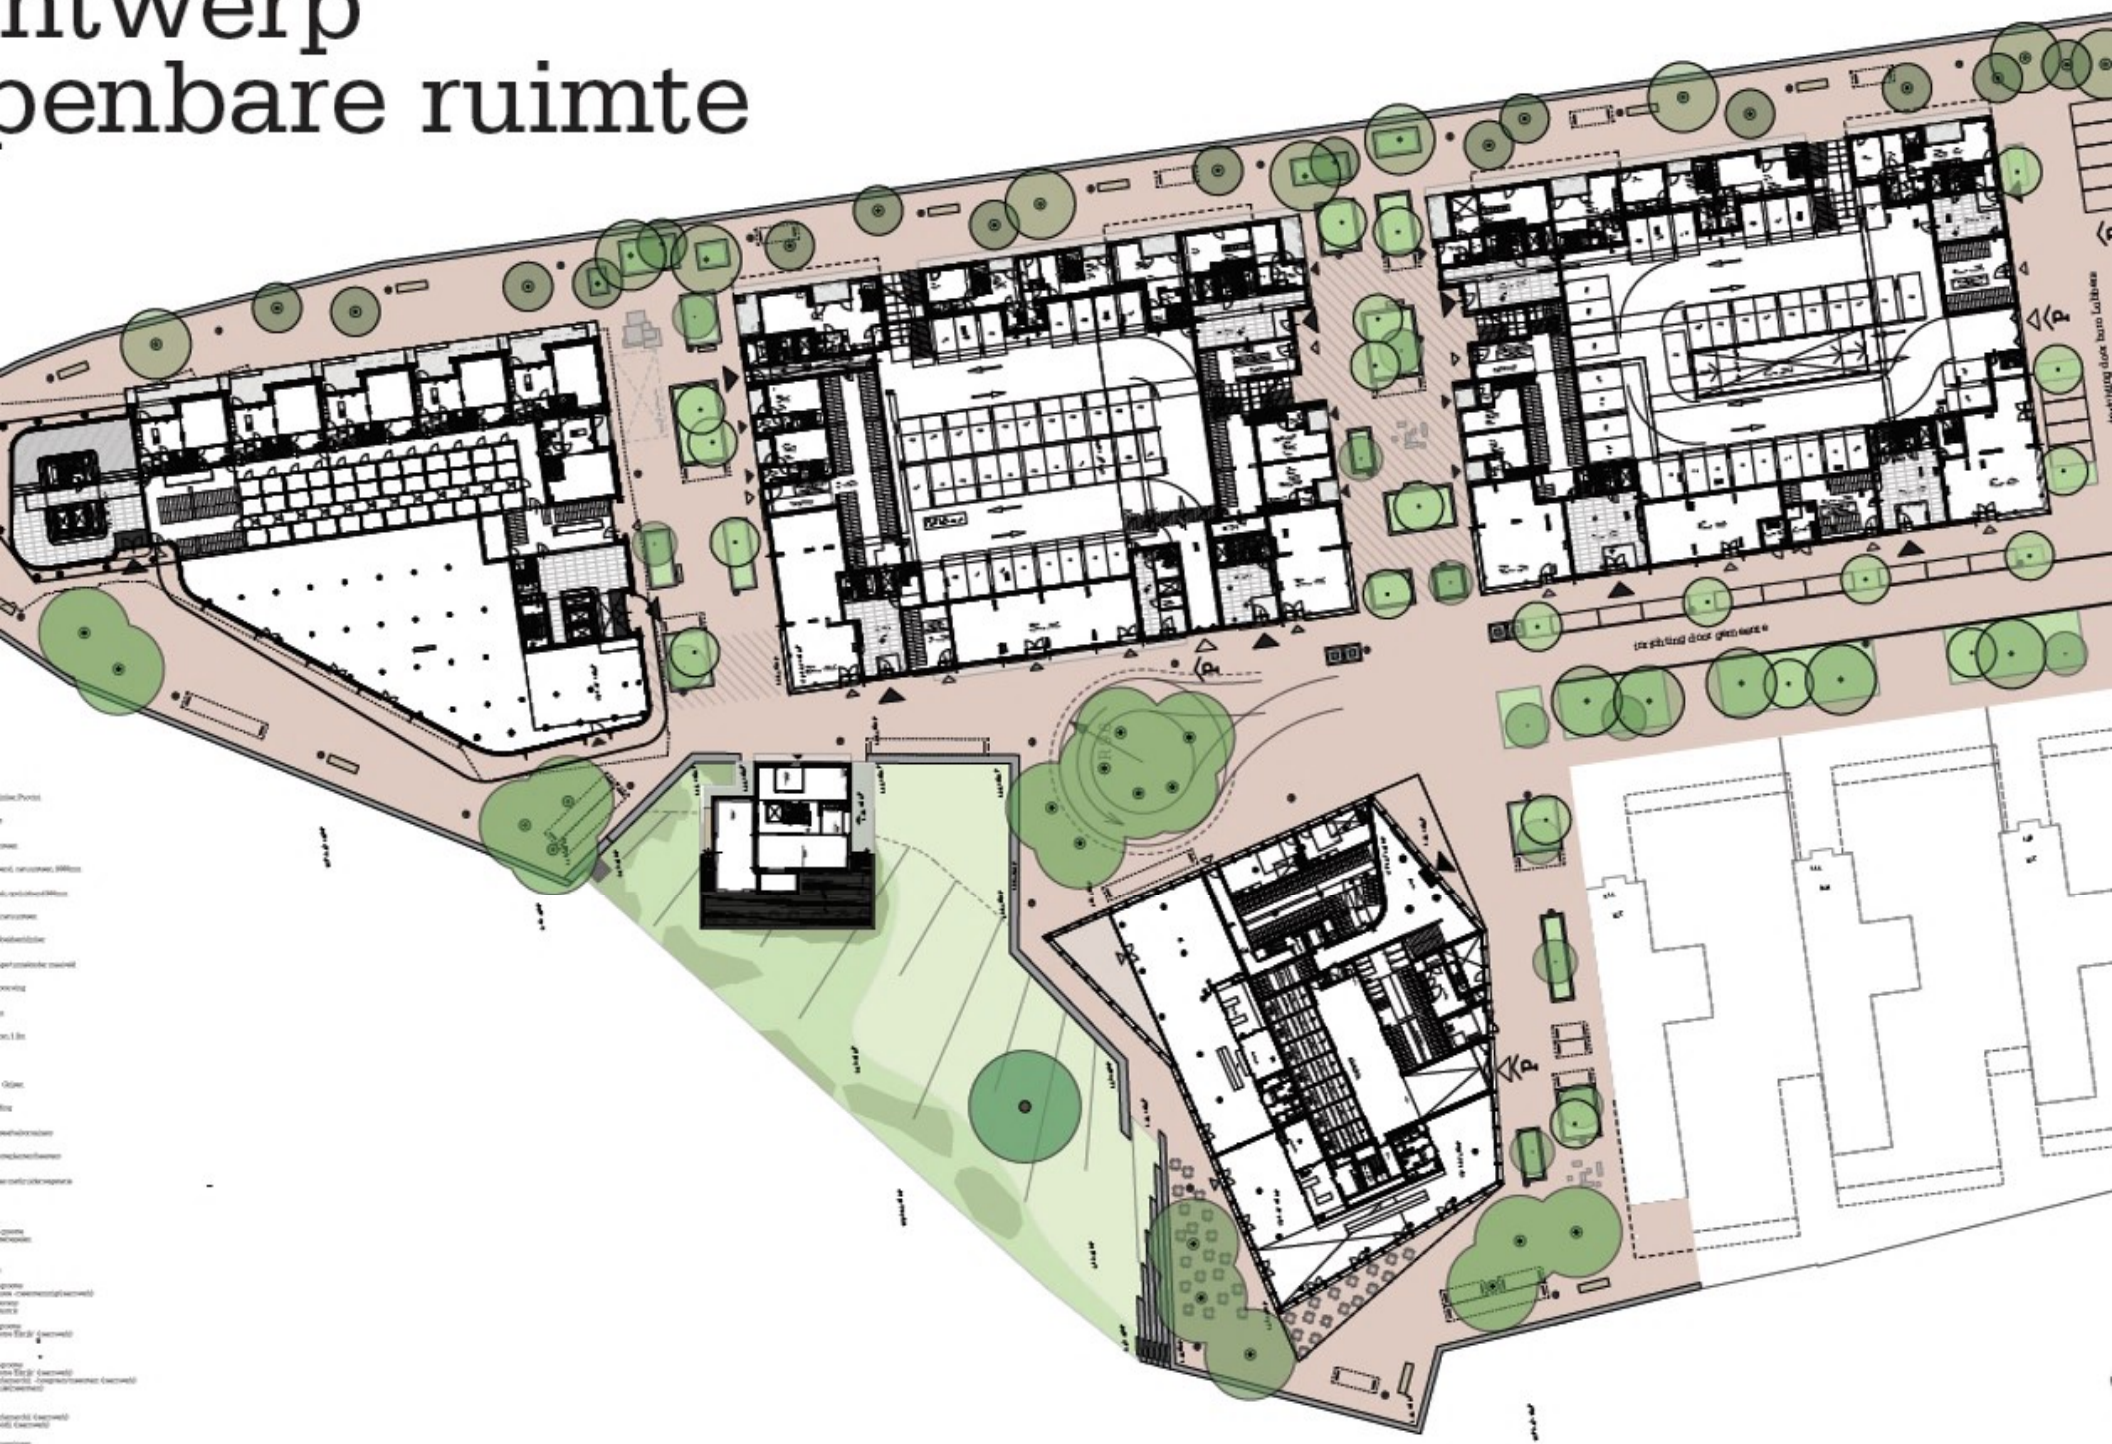

Ontwerp openba