
Gevel woontoren

principe verticaal

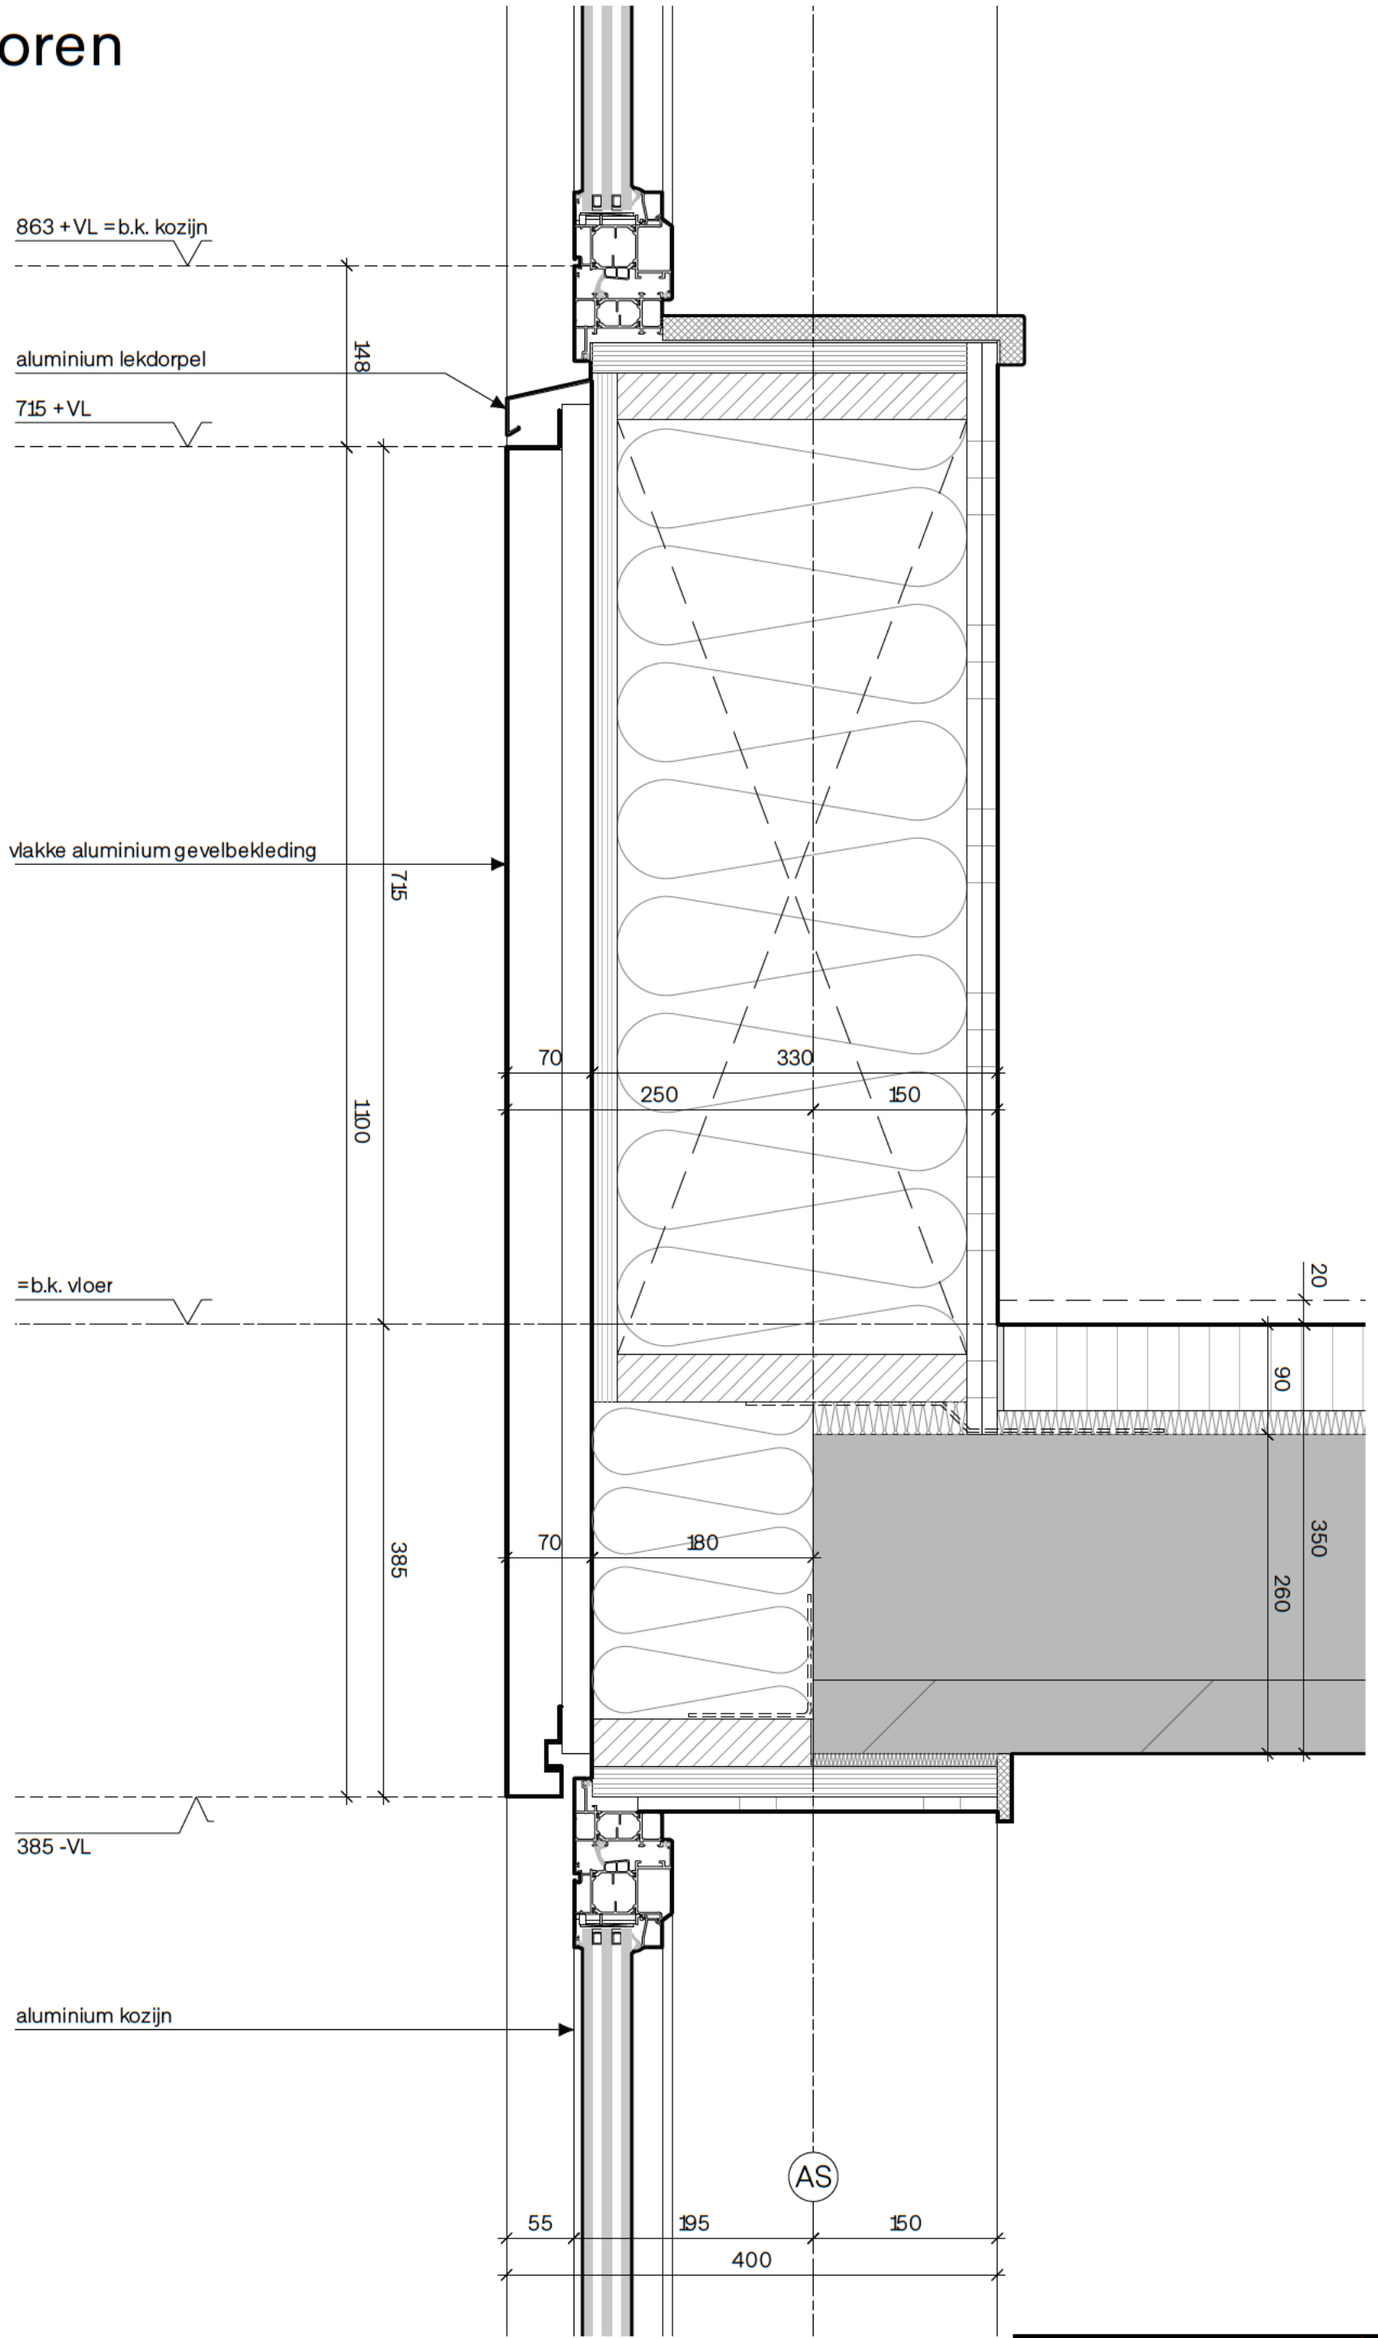


268 Hoek Klaprozenweg Papaverweg 7 februari 2023 A3 1:5

[redacted] 5.1,2,e

Gevel woontoren

principe verticaal met PV luifel

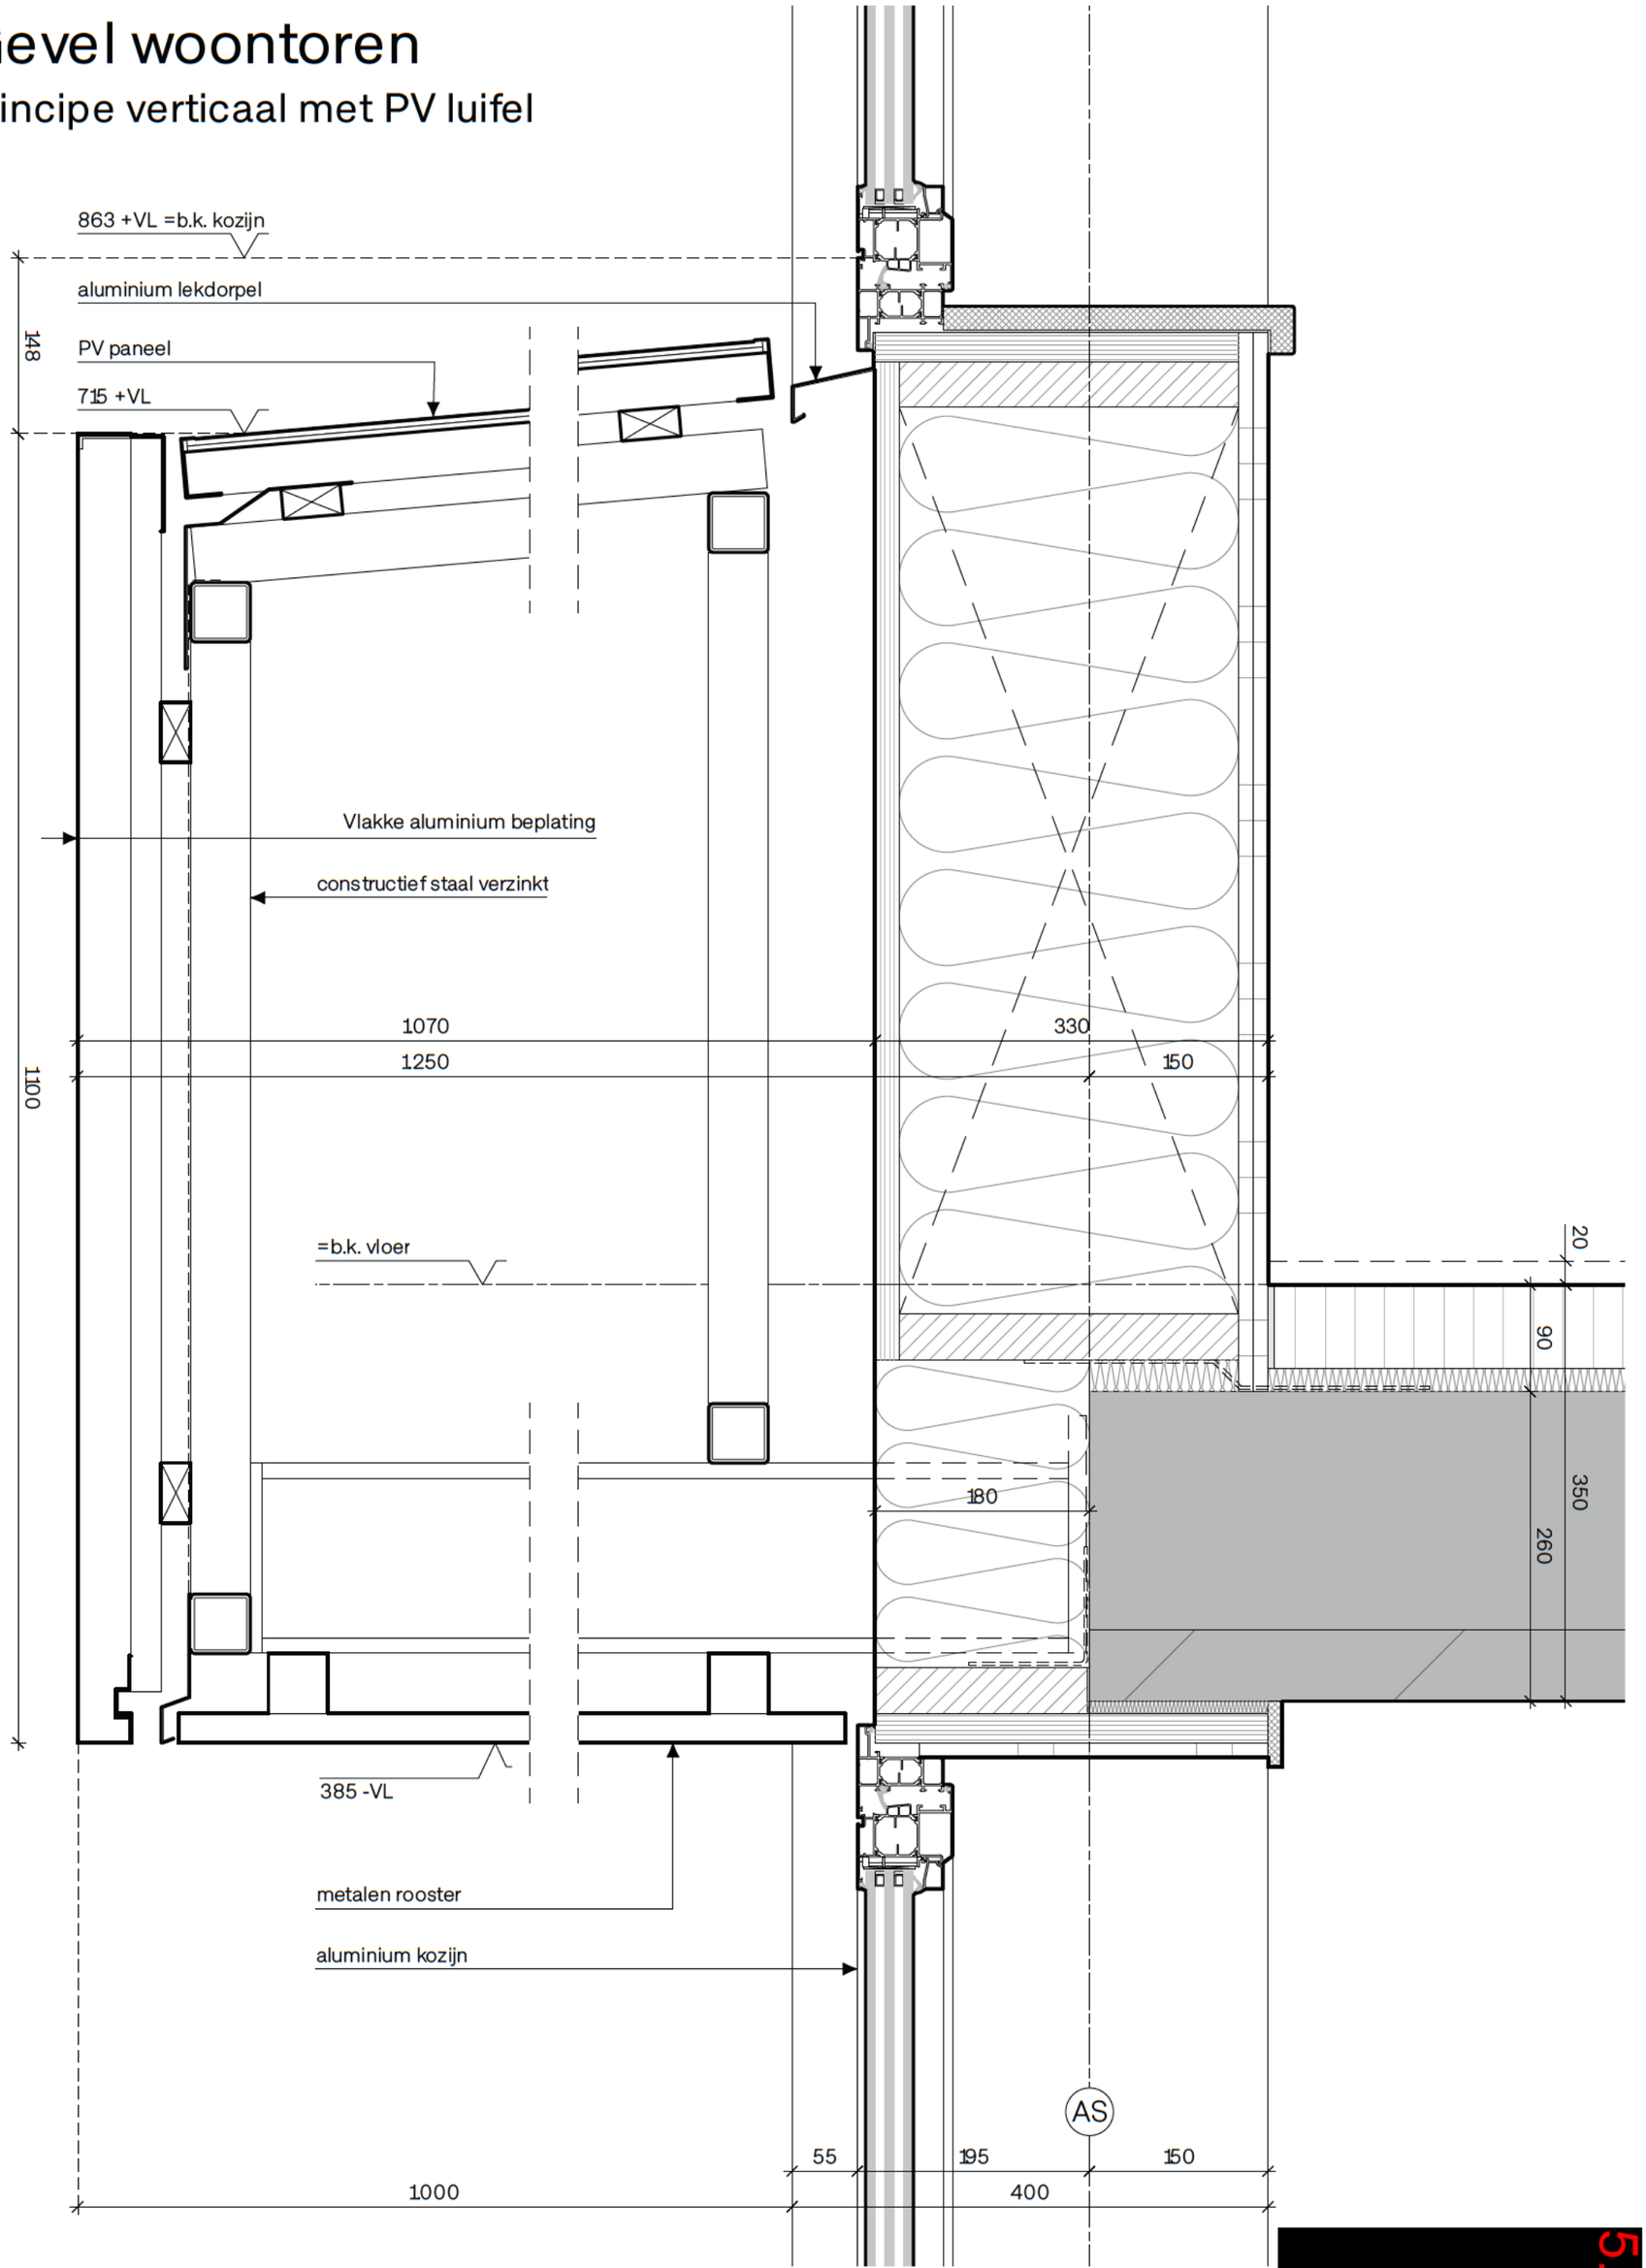


268 Hoek Klaprozenweg Papaverweg 7 februari 2023 A3 1:

5.1,2,e

Gevel woontoren

principe verticaal met balkon

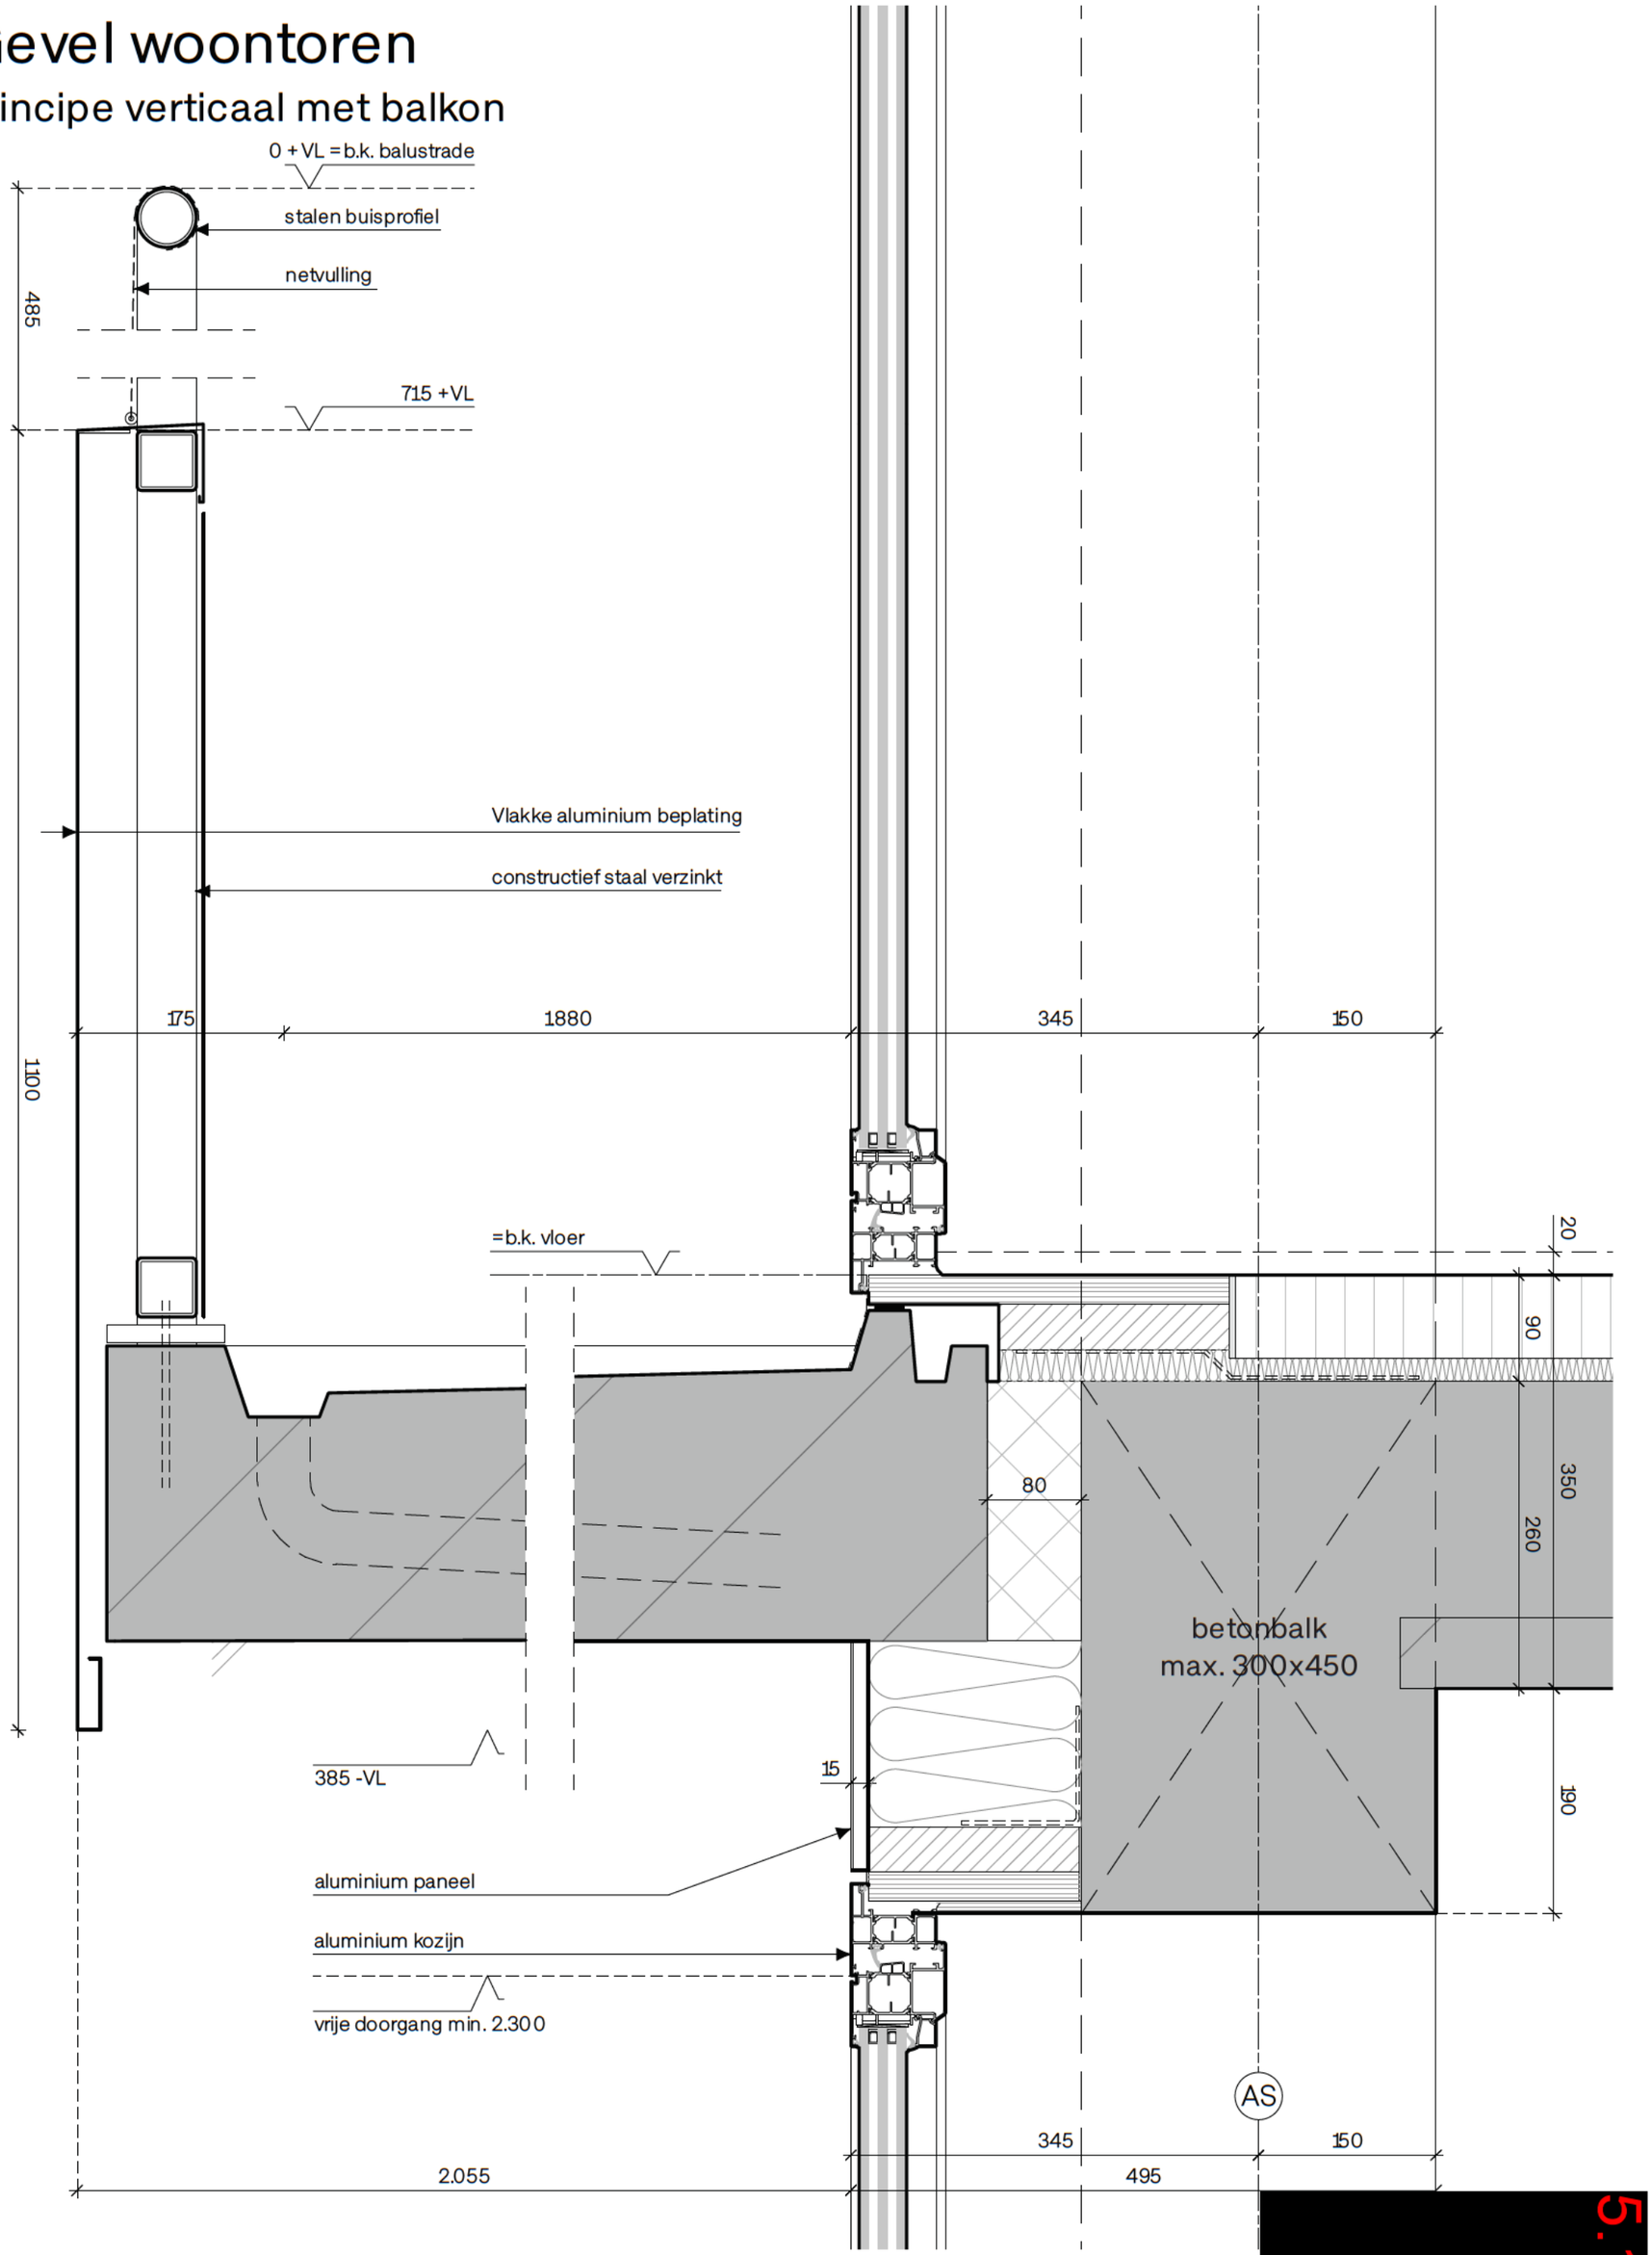


268 Hoek Klaprozenweg Papaverweg 7 februari 2023 A3 1:

5.1,2,e

Gevel woontoren

principe verticaal plint met PV luifel

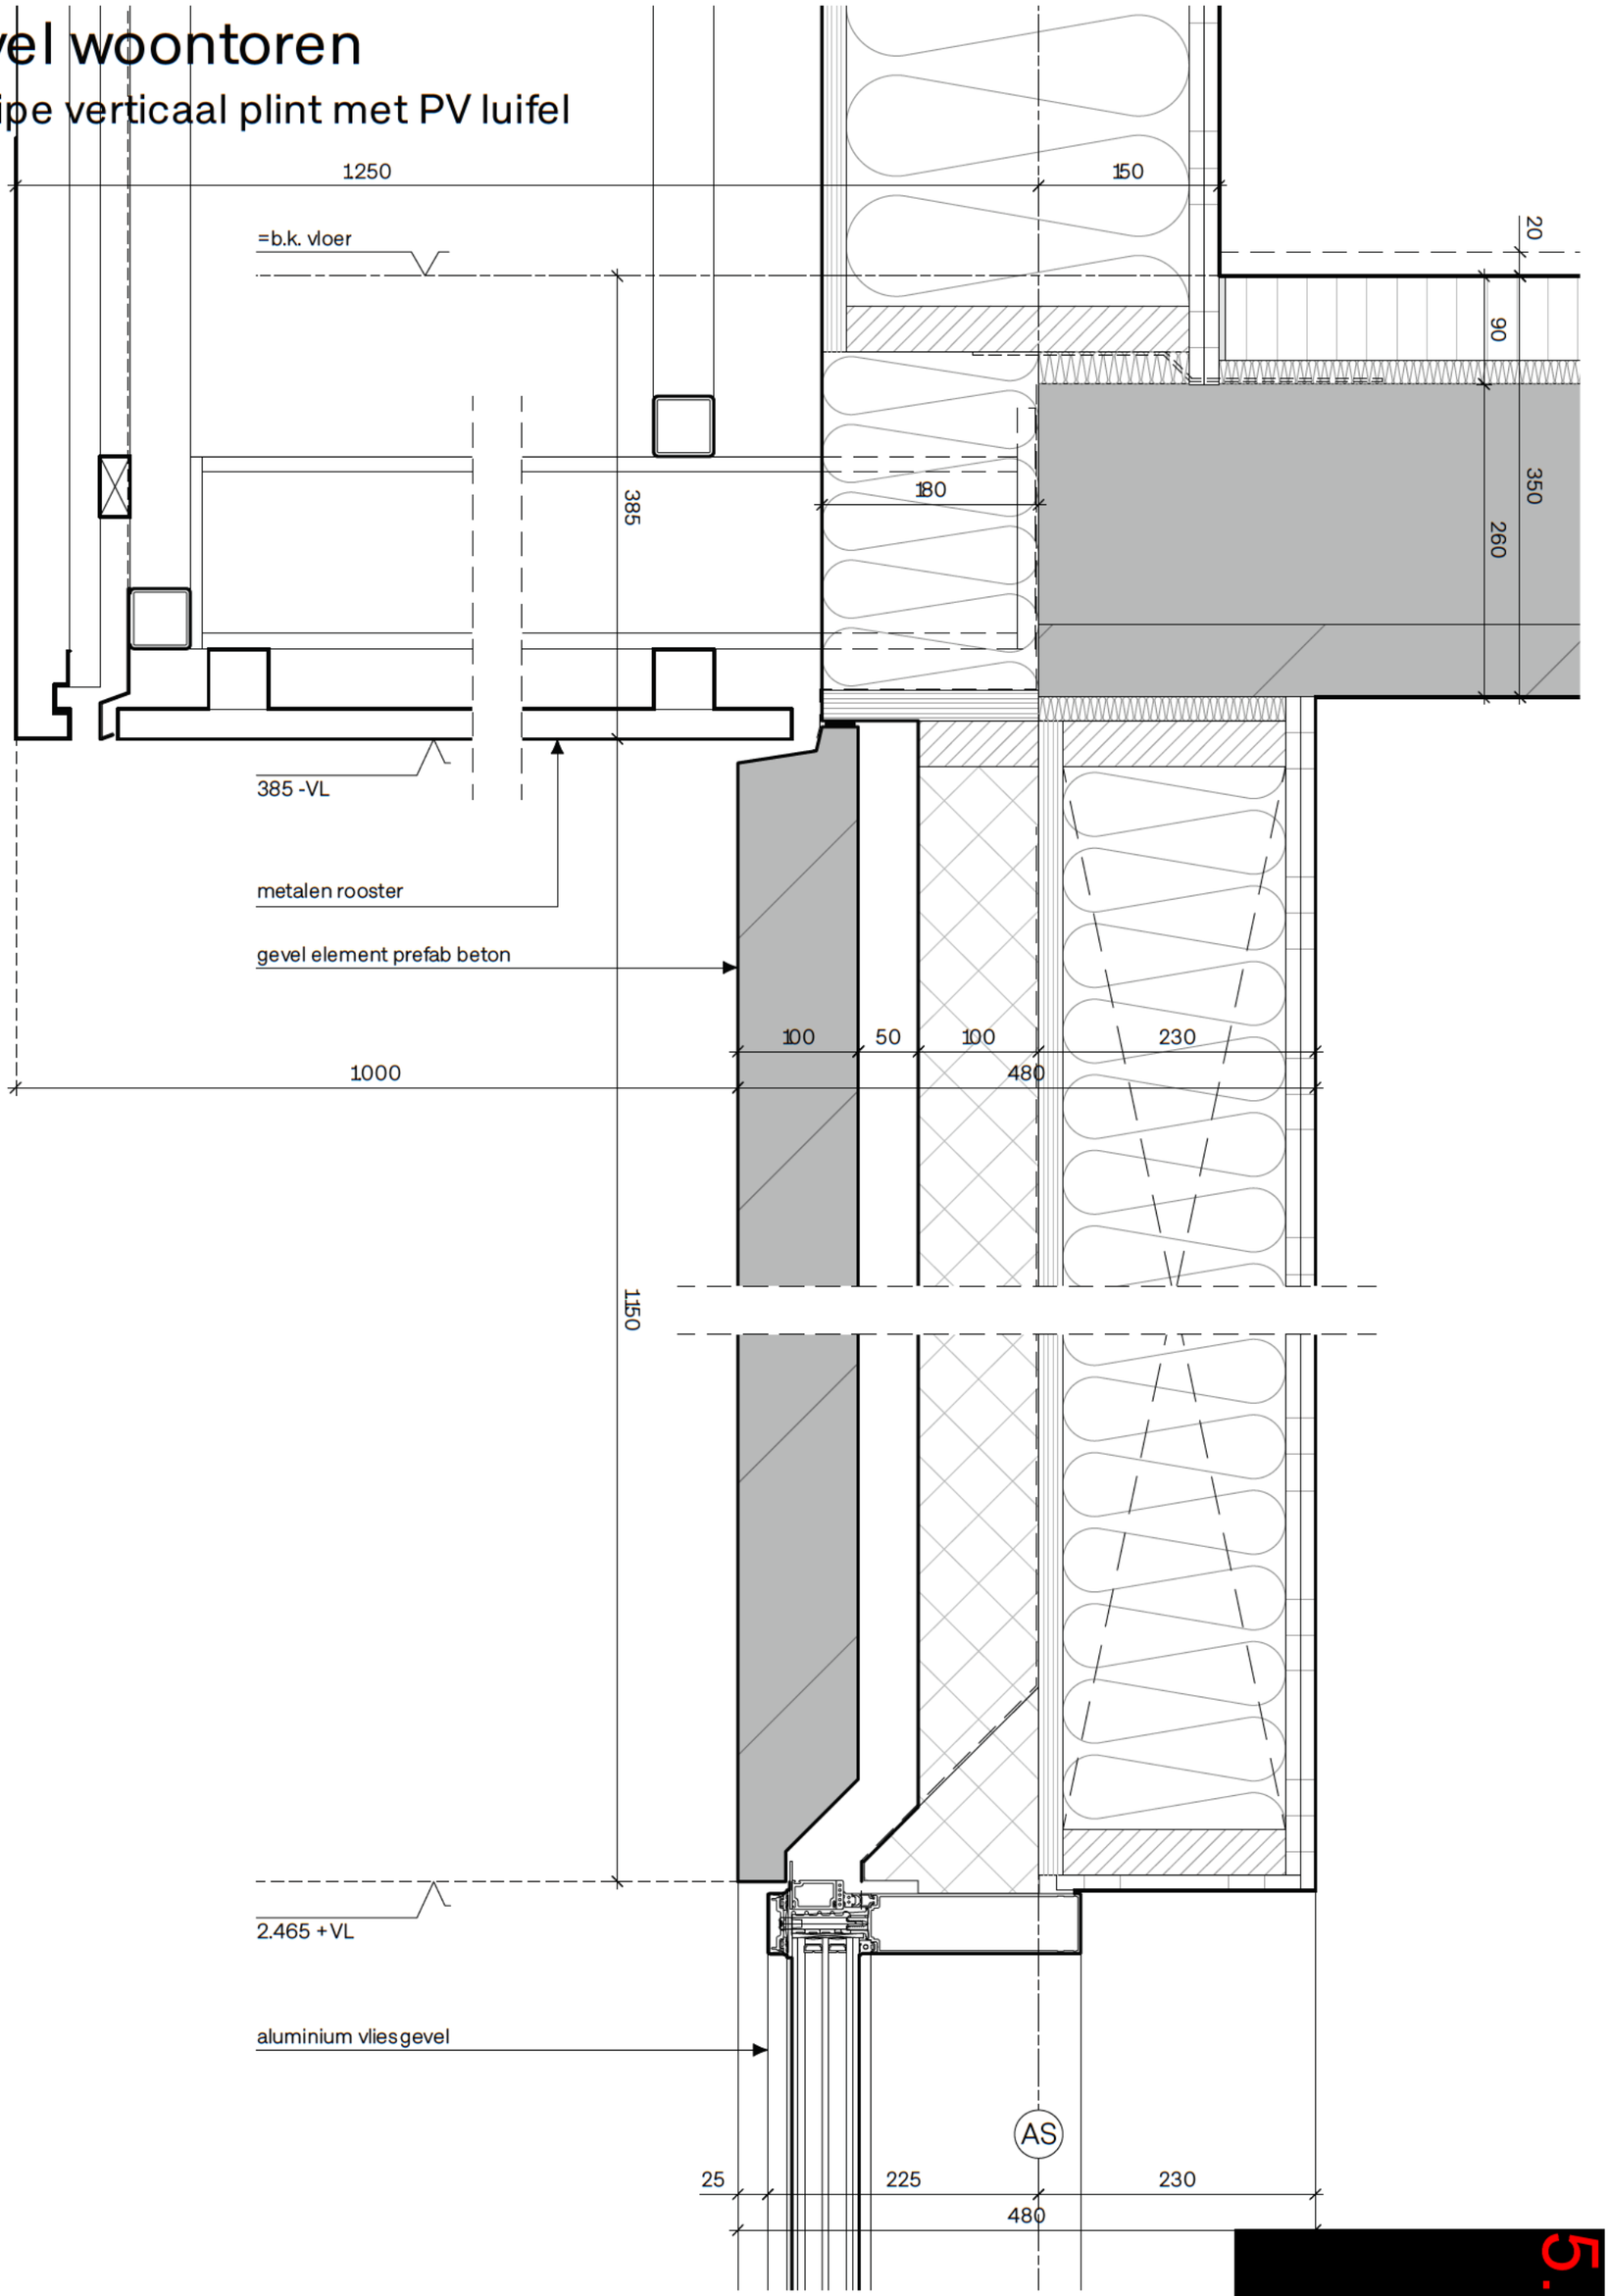


268 Hoek Klaprozenweg Papaverweg 7 februari 2023 A3 1:5

5.1,2,e


Gevel plint | principe horizontaal

5.1,2,e

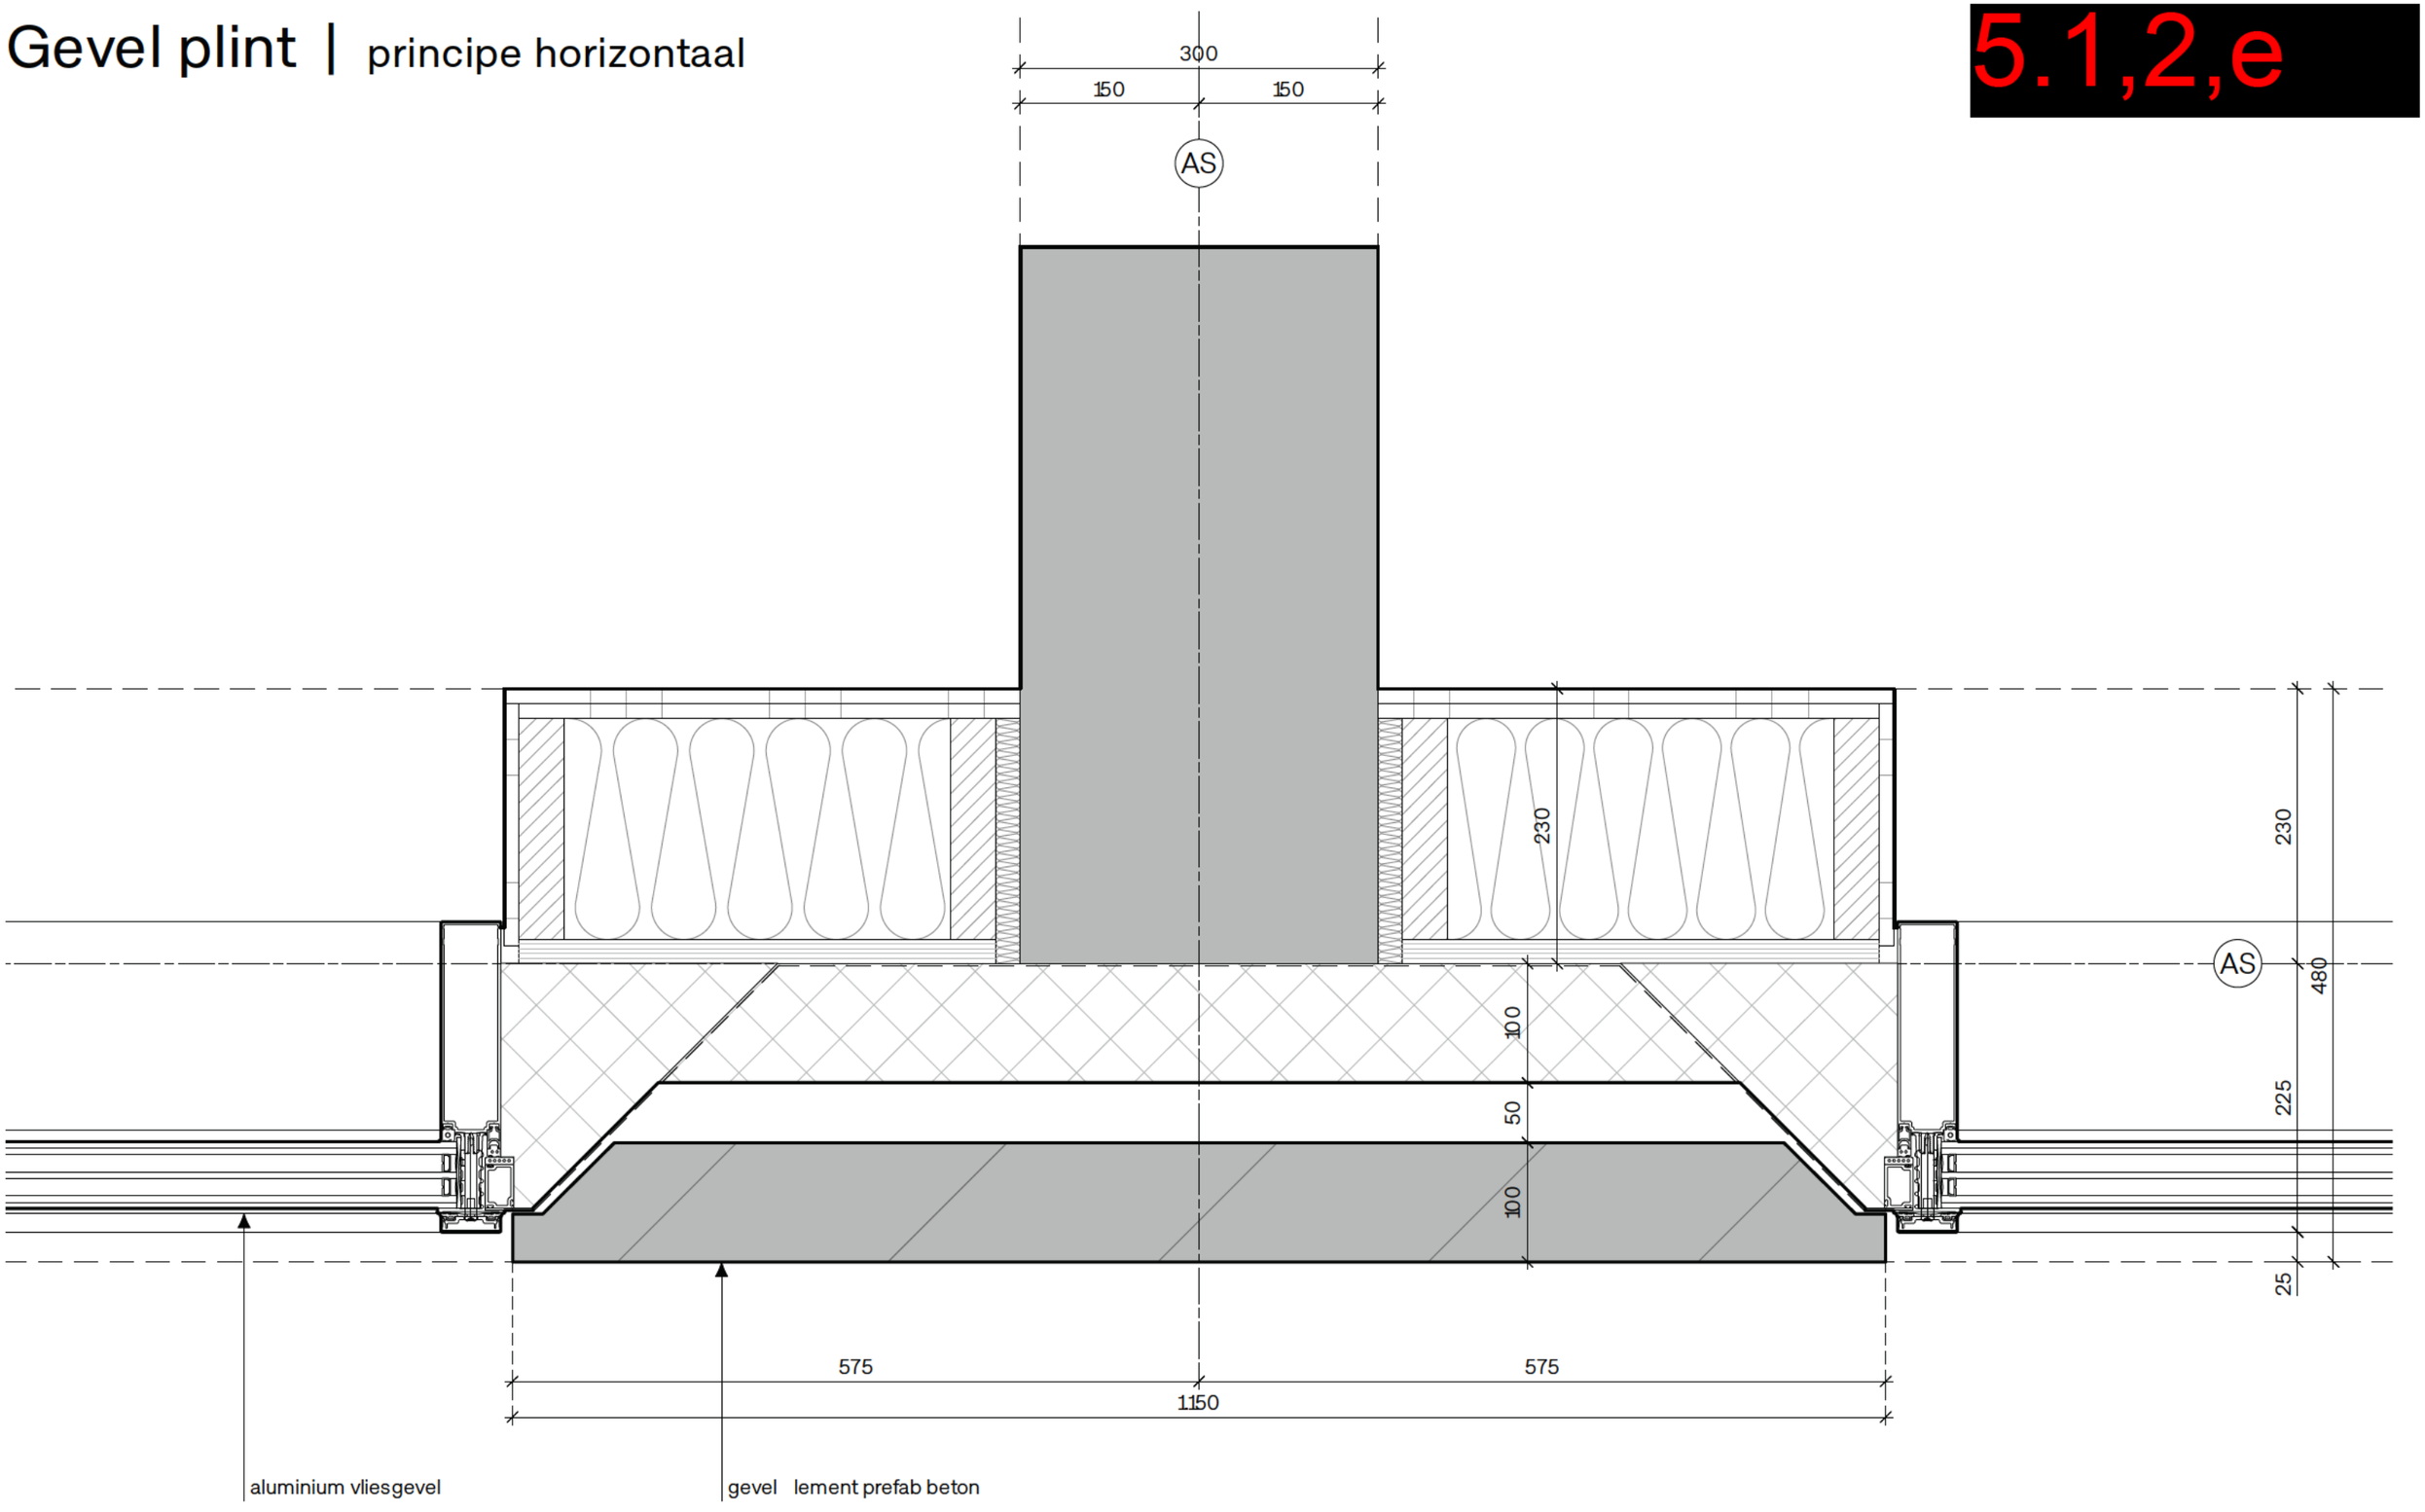

Gevel woontoren | principe horizontaal

5.1,2,e

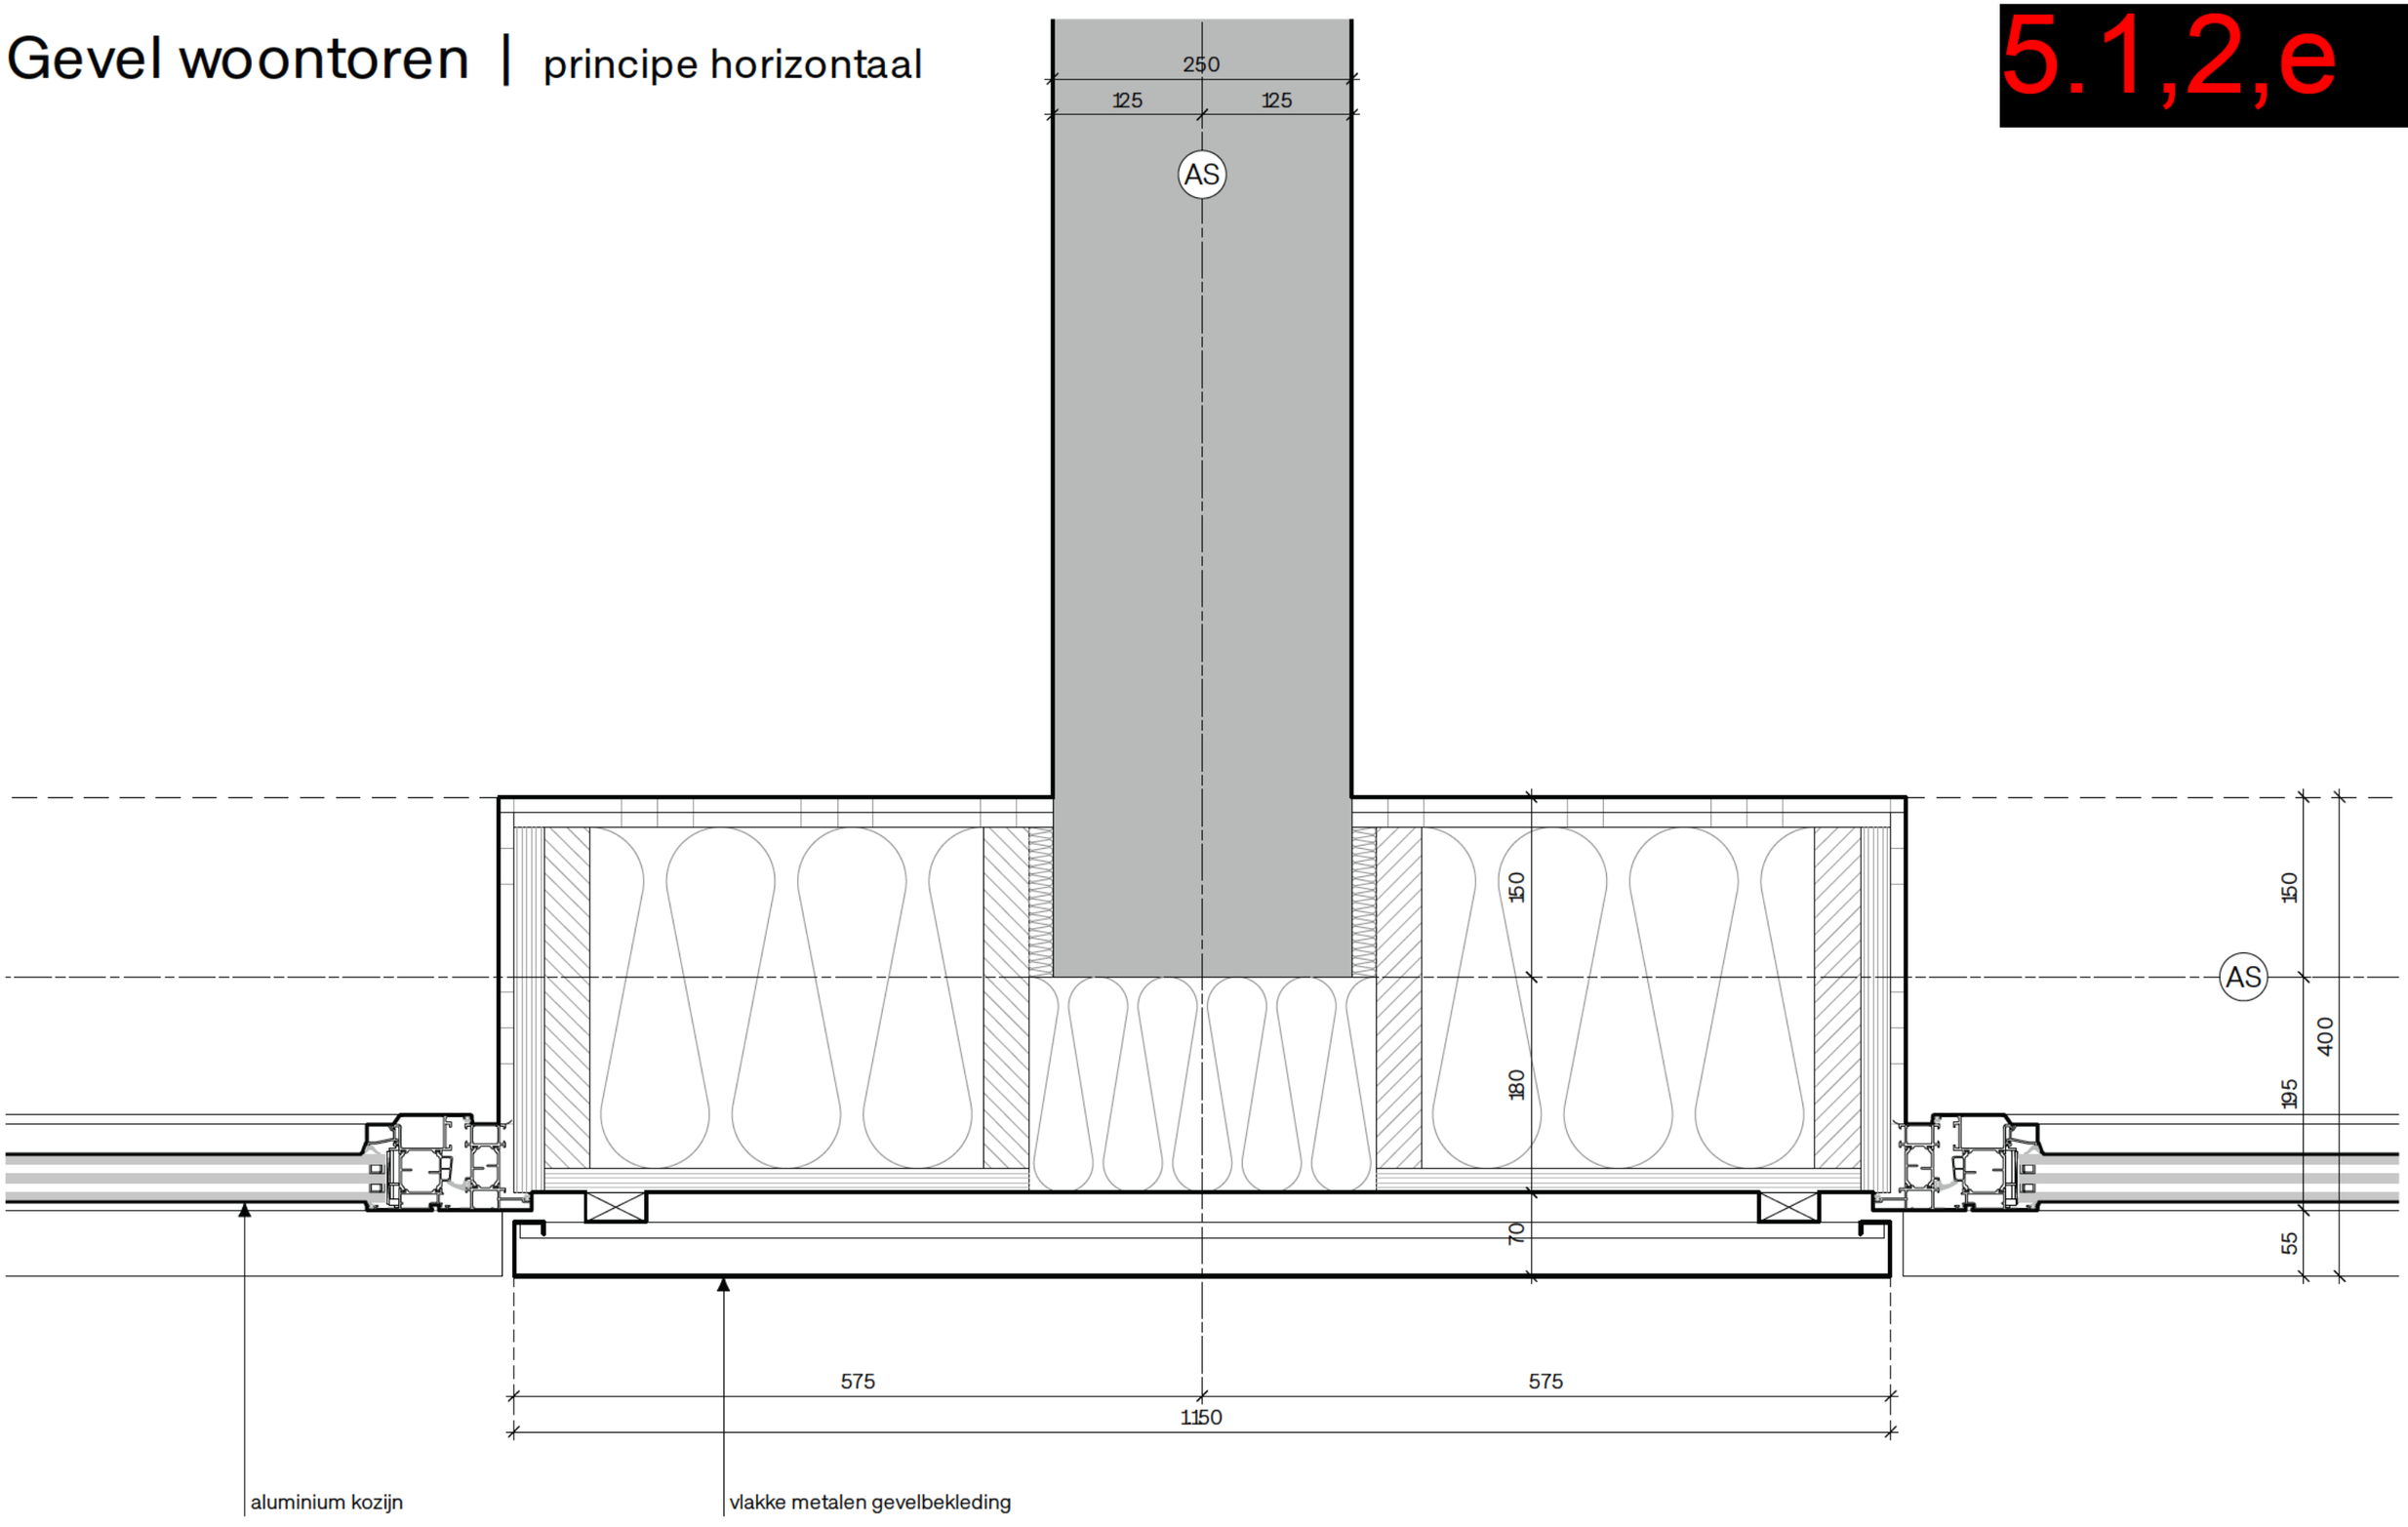

Gevel plint | principe horizontaal

5.1,2,e

