


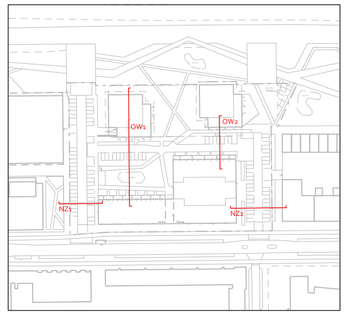


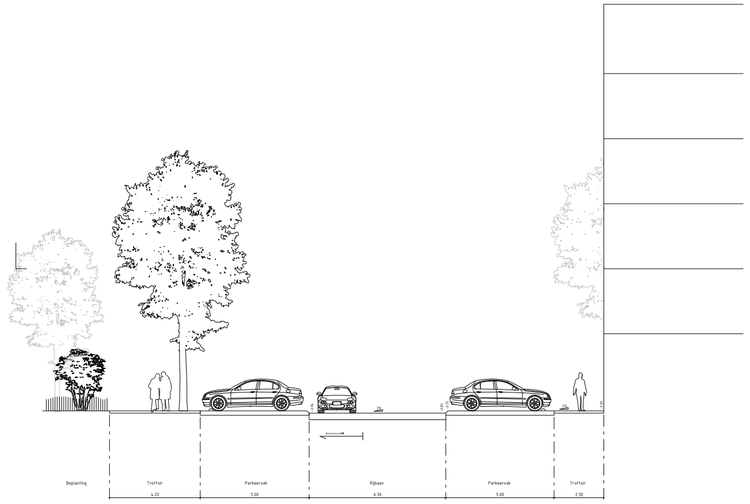


Johan Greivestraat | Doorsnede NZ 1

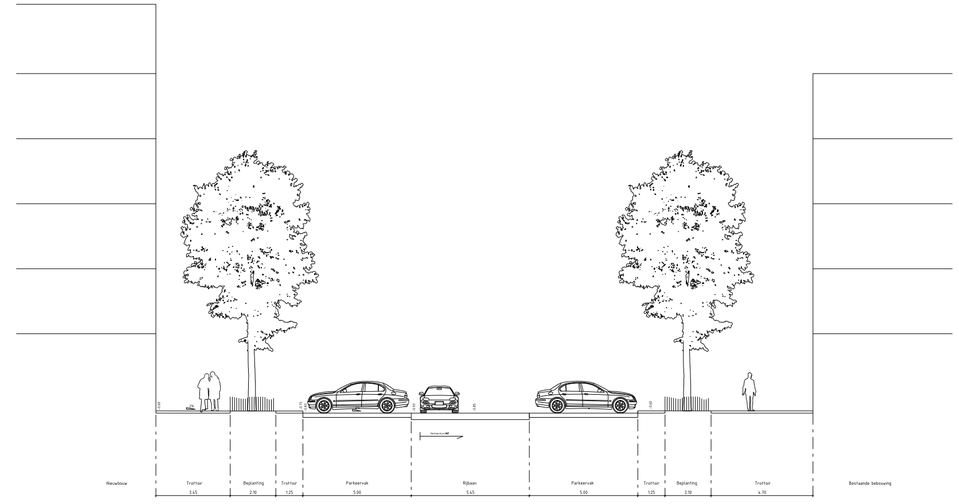

Piet Mondriaanstraat | Doorsnede NZ 2

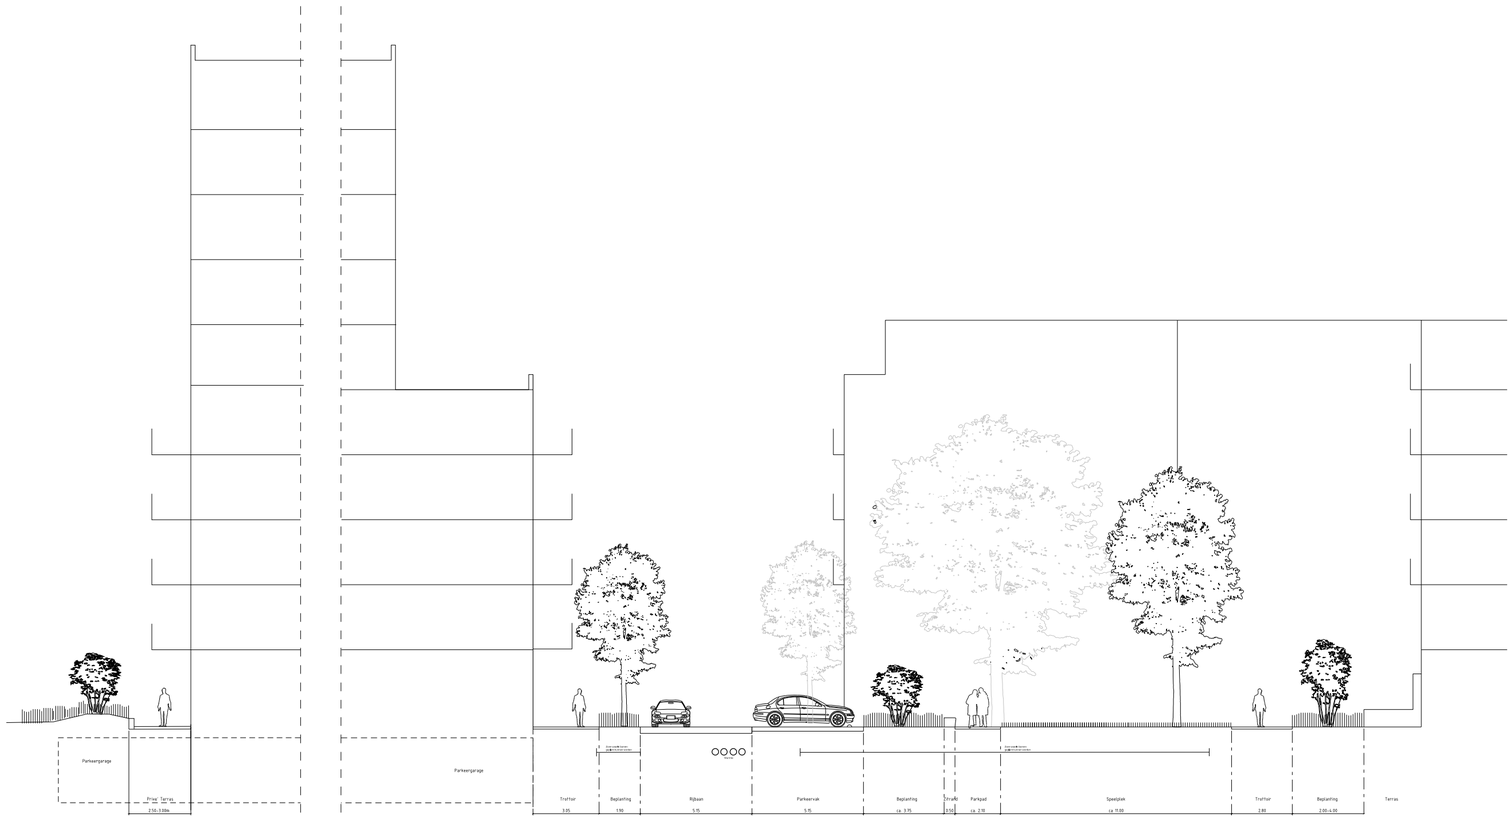

Johan Greivestraat | Doorsnede OW1

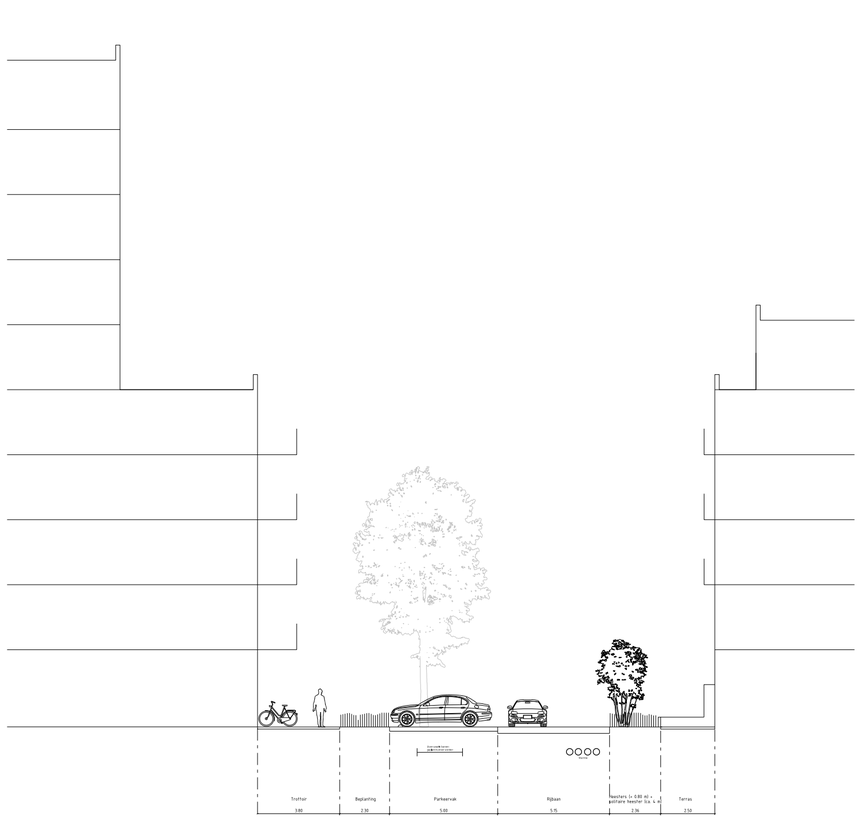

Johan Greivestraat | Doorsnede OW2

Gemeente Amsterdam
Ruimte & Duurzaamheid

Doorsnedes
Herontwikkeling Greivestraat

schaal 1:200 | A2 | datum 15 10 2024

© Gemeente Amsterdam Auteursrechten voorbehouden