
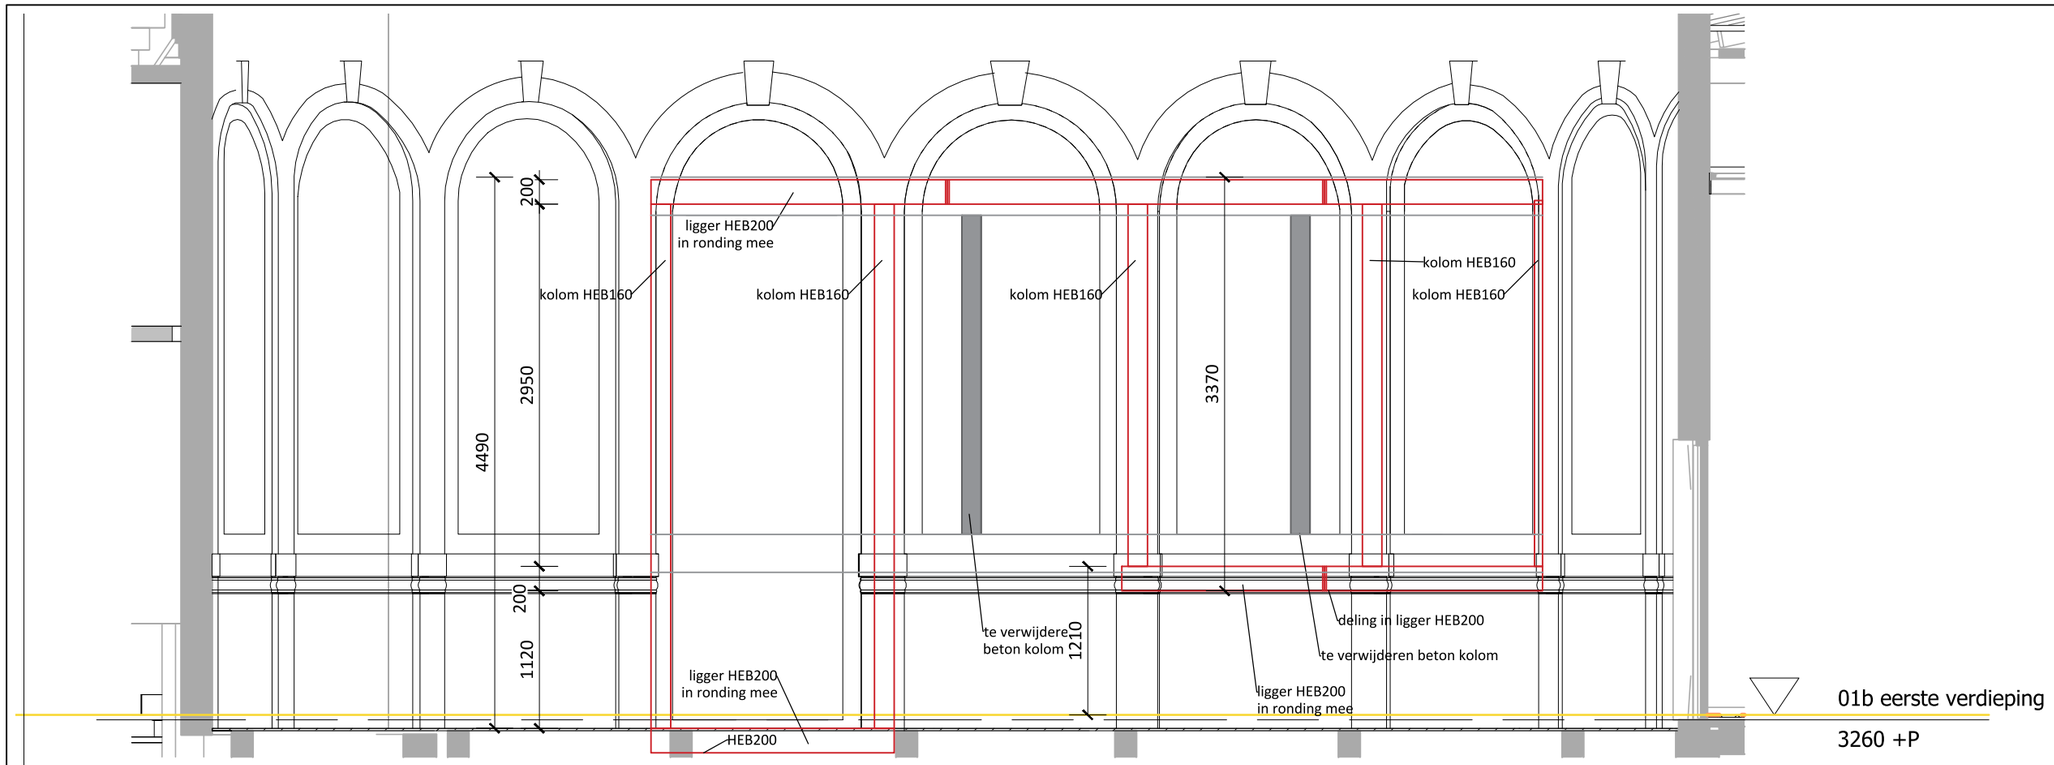


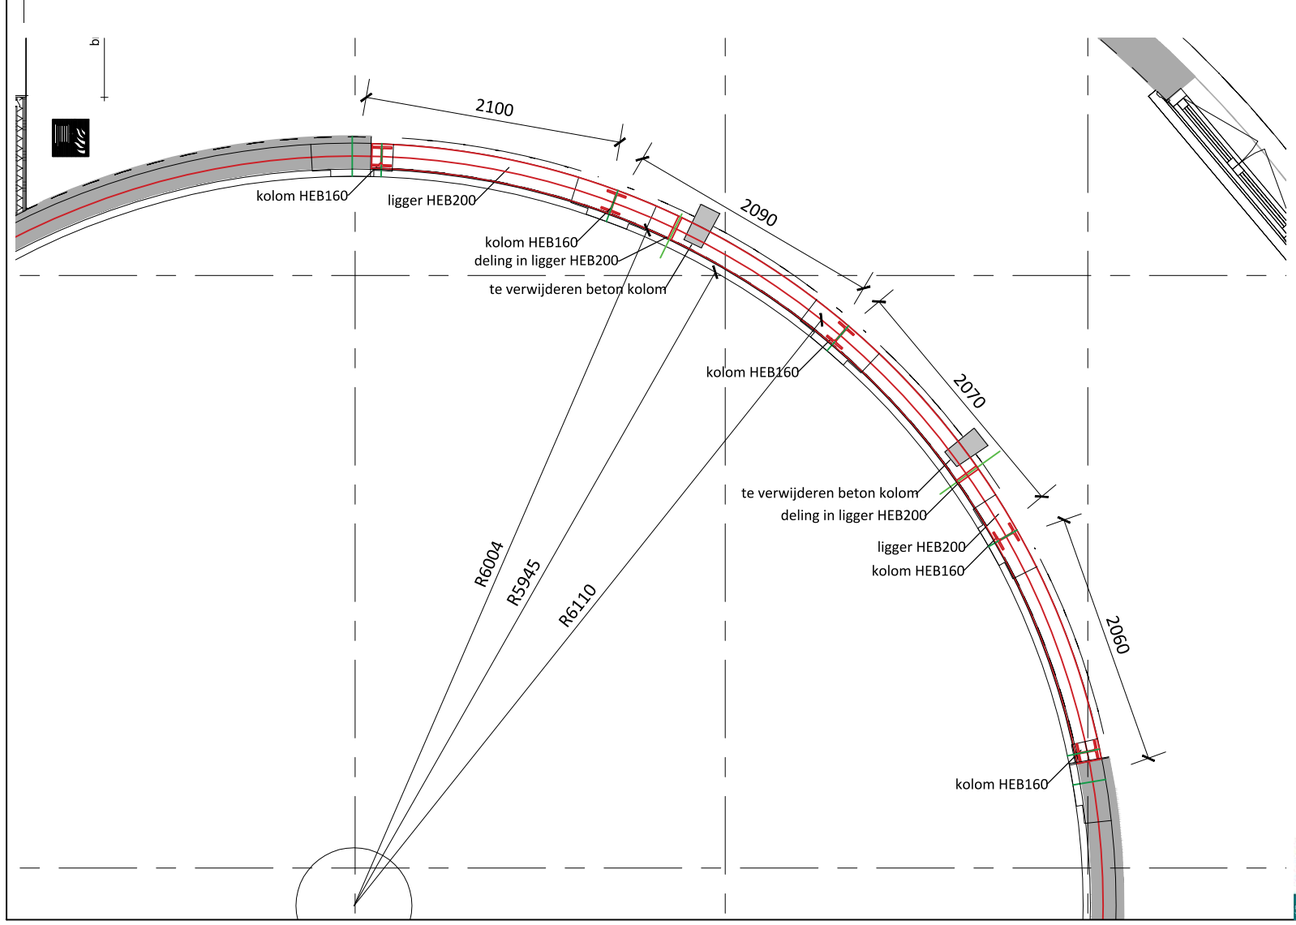

Duytsbouw cons truc ties

gezien en gecontroleerd op uitgangspunten

maatvoering niet gecontroleerd

MM 04 apr 2024

UITVOERING

Project	**ARTIS Aquarium, Amsterdam**
Onderdeel	Uitwerking staal t.b.v. opvang binnenring ruimte T1.11

Salverda Bouw BV
Postbus 4 | Industrieweg 13 | T 0525 - 651 666
8084 ZG 't Harde | 8084 GS 't Harde | info@salverda.nl
SALVERDA BOUW
Samen maken we morgen...
ONDERDEEL VAN DE SCHAGEN GROEP

d.d. wijz A	15-03-2024	d.d. wijz B	27-03-2024/02-04-2024
Datum	13-03-2024	Schaal	1:50
Formaat	Projectnr. **S04622**	Tekening	A3L