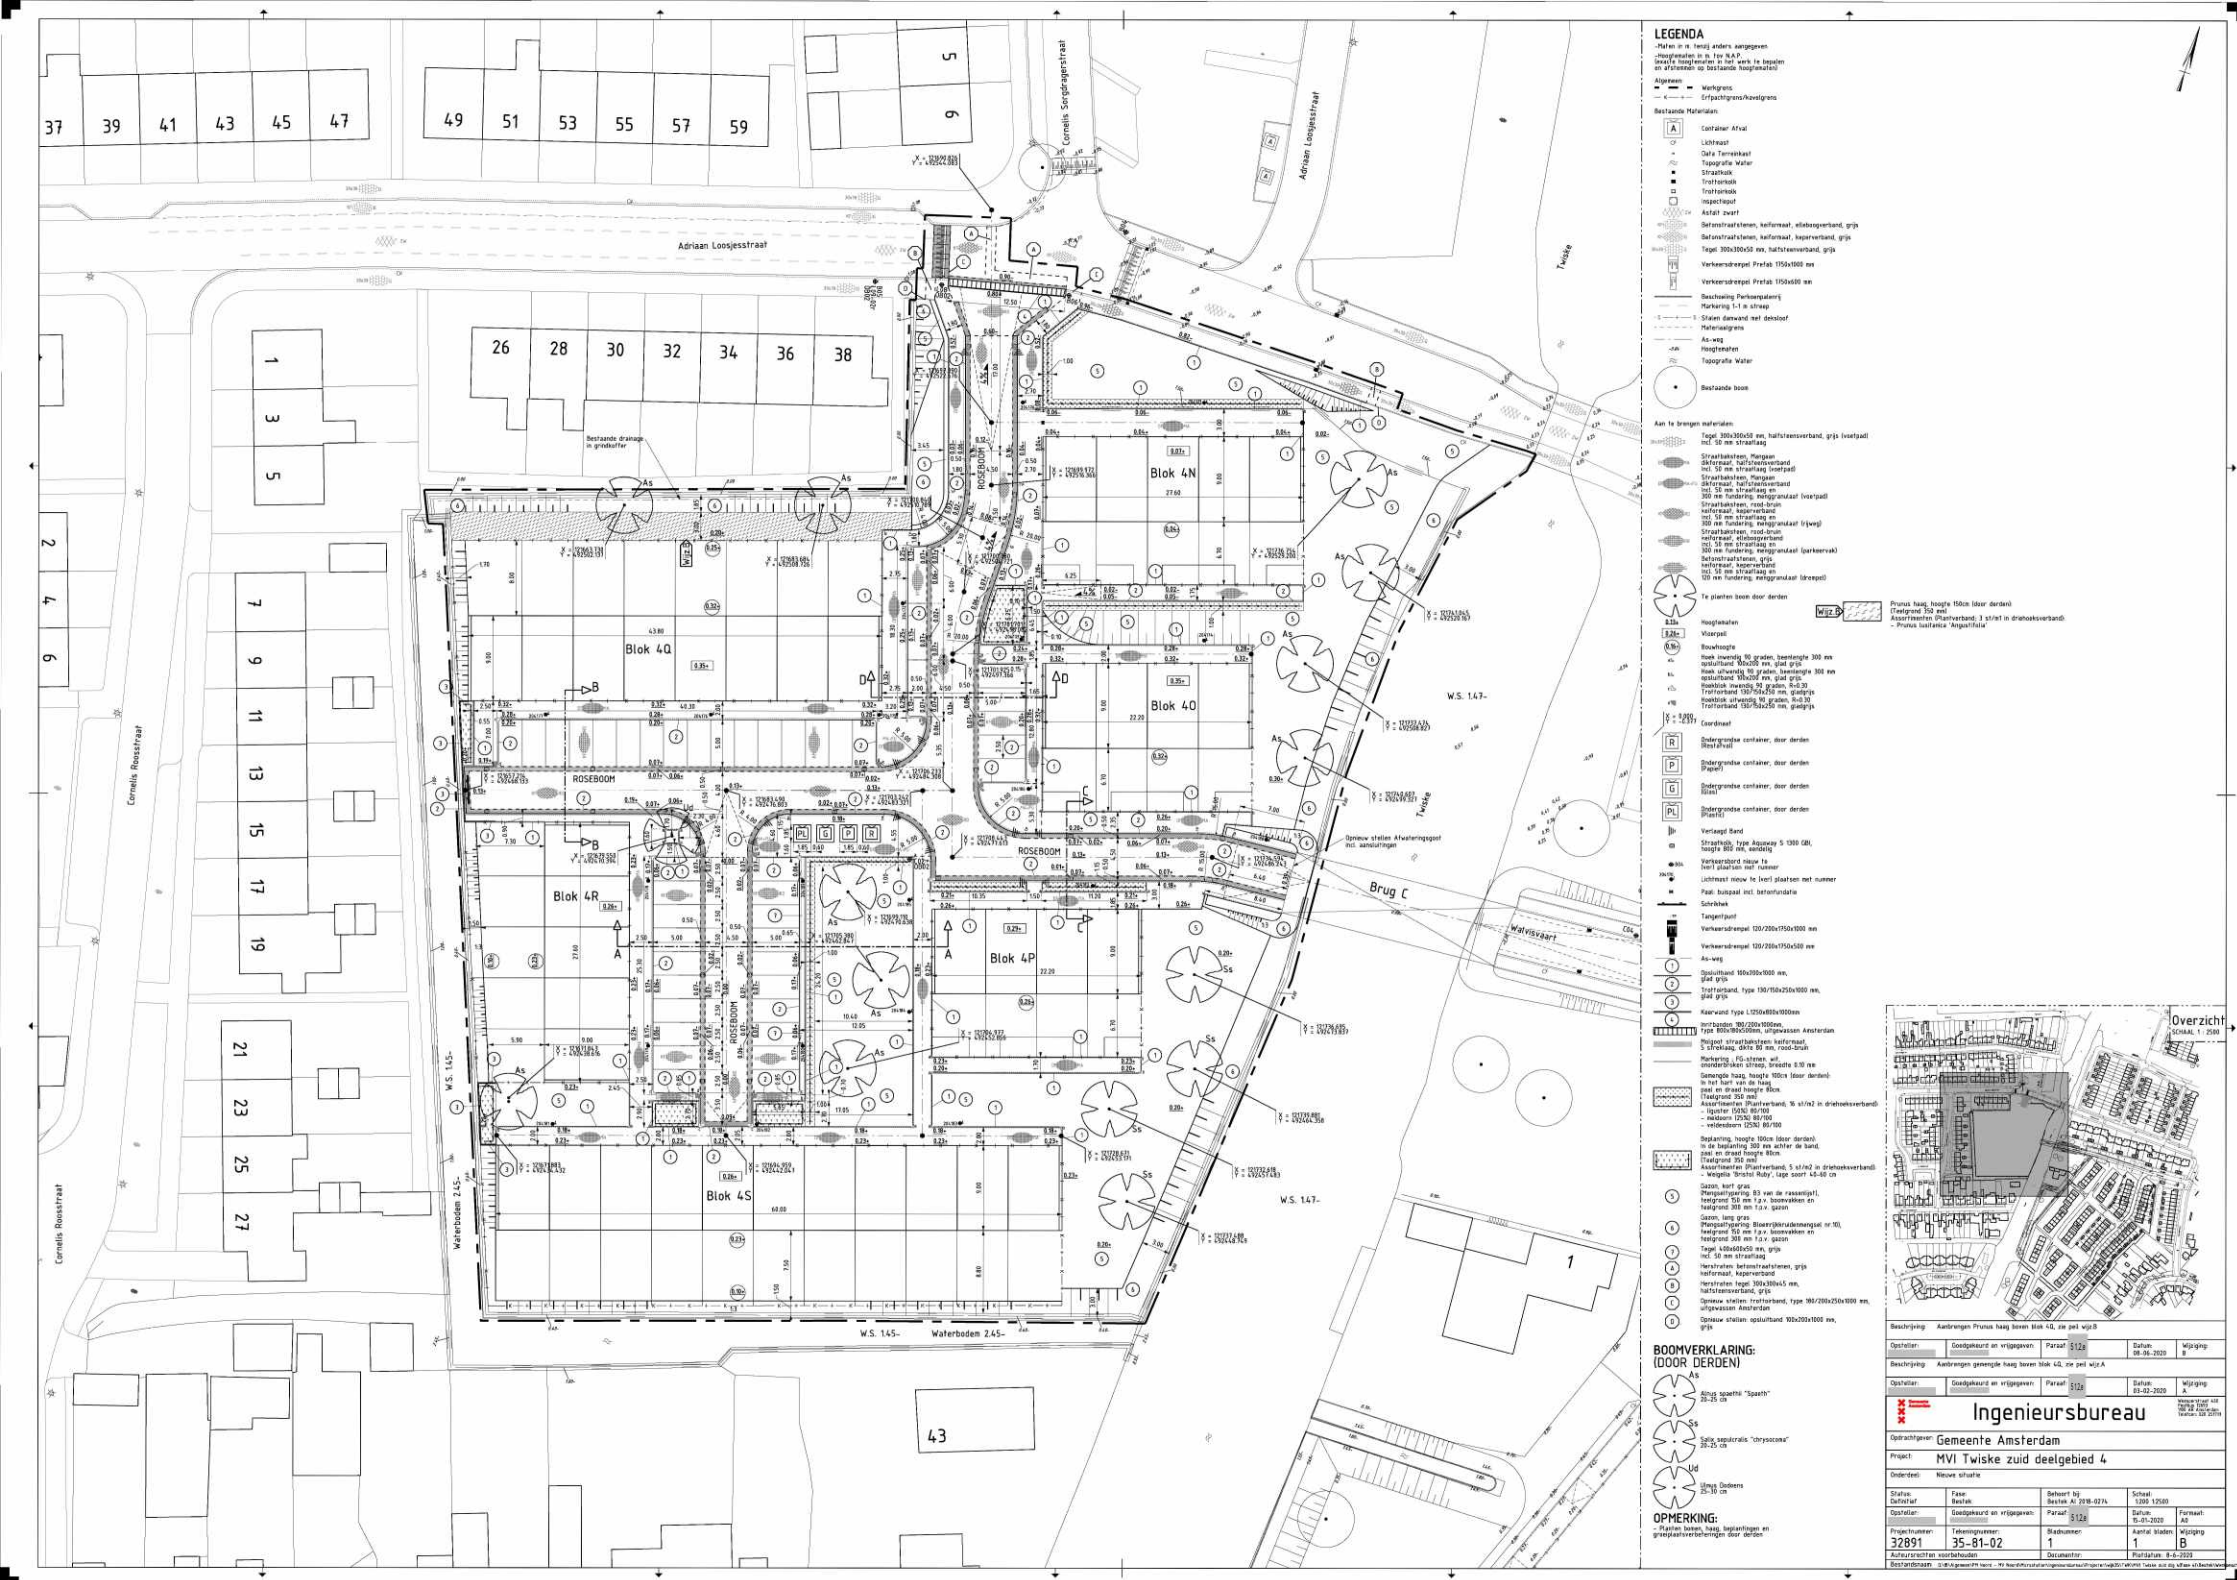


LEGENDA

-Maten in m. tenzij anders aangegeven
-Hoogtematen in m. t.o.v. N.A.P.
(exacte hoogtematen in het werk te bepalen en afstemmen op bestaande hoogtematen)

Algemeen
- Werkgrens
- Erfpachtgrens/kavelgrens

Bestaande Materialen
- Container Afval
- Lichtmast
- Oude Terreinkant
- Topografie Water
- Straatkolk
- Trafficolkolk
- Trafficolkolk
- Inspectieput
- Asfalt zwart
- Betonstraatstenen, keiformaat, ellebogverband, grijs
- Betonstraatstenen, keiformaat, kepperverband, grijs
- Tegel 300x300x50 mm, halfsteensverband, grijs
- Verkeersdrempel Prefab 1750x1900 mm
- Verkeersdrempel Prefab 1750x600 mm
- Beschoeiing Parkeerplaatenrij
- Markering 1-1 in streep
- Stalen damwand met deinsloof
- Materiaalgrens
- As-weg
- Hoogtematen
- Topografie Water
- Bestaande boom

Aan te brengen materialen
- Tegel 300x300x50 mm, halfsteensverband, grijs (voetpad) incl. 50 mm straatlaag
- Straatbaksteen, Mangaan dikformaat, halfsteensverband incl. 50 mm straatlaag (voetpad)
- Straatbaksteen, Mangaan dikformaat, halfsteensverband incl. 50 mm straatlaag en 300 mm fundering, eenggranulaat (voetpad)
- Straatbaksteen, rood-bruin dikformaat, halfsteensverband incl. 50 mm straatlaag en 300 mm fundering, eenggranulaat (rijweg)
- Straatbaksteen, rood-bruin keiformaat, ellebogverband incl. 50 mm straatlaag en 300 mm fundering, eenggranulaat (parkeervak)
- Betonstraatstenen, grijs keiformaat, kepperverband incl. 50 mm straatlaag en 120 mm fundering, eenggranulaat (dreempt)
- Te planten boom door derden
- Prunus haag, hoogte 150cm (door derden) (Teelgrond 350 mm) Assortimenten (Plantverband: 3 st/mt in driehoeksverband)
  - Prunus lusitanica 'Angustifolia'
- Hoogtemeten
- Visierpijl
- Bouwhoogte
- Hoek inwendig 90 graden, beentengte 300 mm opstuitband 100x200 mm, glad grijs
- Hoek uitwendig 90 graden, beentengte 300 mm opstuitband 100x200 mm, glad grijs
- Knelblok inwendig 90 graden, B=0.30 Trafforband 130/150x250 mm, gladgrijs
- Knelblok uitwendig 90 graden, B=0.30 Trafforband 130/150x250 mm, gladgrijs
- Coordinaat
- Ondergrondse container, door derden (Restafval)
- Ondergrondse container, door derden (Papier)
- Ondergrondse container, door derden (Glas)
- Ondergrondse container, door derden (Plastic)
- Verlaagd Band
- Straatkolk, type Aquaway S 1300 GBI, hoogte 800 mm, eendelig
- Verkeersbord nieuw te leveren plaatsen met nummer
- Lichtmast nieuw te leveren plaatsen met nummer
- Paal, buispaal incl. betonfundatie
- Schrikhek
- Tangentpunt
- Verkeersdrempel 120/200x1750x1000 mm
- Verkeersdrempel 120/200x1750x500 mm
- As-weg
- 1 Opstuitband 160x300x1000 mm, glad grijs
- 2 Trafforband, type 130/150x250x1000 mm, glad grijs
- 3 Kaerwand type L1250x800x1000mm
- Inritbanden 180/200x1000mm, Type 800x180x500mm, uitgewassen Amsterdam
- Meijpoel straatbaksteen keiformaat, 5 streklaag, dikte 80 mm, rood-bruin
- Markering FG-stenen, wit, onderbrokken streep, breedte 0.10 mm
- Gemengde haag, hoogte 100cm (door derden): In het hart van de haag paal en draad hoogte 80cm (Teelgrond 350 mm) Assortimenten (Plantverband: 16 st/m2 in driehoeksverband)
  - ligustrer (50%) 80/100
  - meidoorn (25%) 80/100
  - veldesdoorn (25%) 80/100
- Beplanting, hoogte 100cm (door derden): In de beplanting 300 mm achter de band, paal en draad hoogte 80cm (Teelgrond 350 mm) Assortimenten (Plantverband, 5 st/m2 in driehoeksverband)
  - weigelia 'Bristol Ruby', tape soort 40-60 cm
- 5 Gazon, kort gras (Mengzaaltsoort 83 van de rassenlijst, teelgrond 150 mm t.p.v. boomvakken en teelgrond 300 mm t.o.v. gazon
- 6 Gazon, lang gras (Mengzaaltsoort Bloemrijkeruidenmengsel nr.10), teelgrond 150 mm t.p.v. boomvakken en teelgrond 300 mm t.o.v. gazon
- 7 Tegel 400x600x50 mm, grijs incl. 50 mm straatlaag
- A Herstraten betonstraatstenen, grijs keiformaat, kepperverband
- B Herstraten tegel 300x300x45 mm, halfsteensverband, grijs
- C Opnieuw stellen: trafforband, type 180/200x250x1000 mm, uitgewassen Amsterdam
- D Opnieuw stellen: opstuitband 100x200x1000 mm, grijs

BOOMVERKLARING: (DOOR DERDEN)

- As — Alnus spaethii "Spaeth" 20-25 cm
- Ss — Salix sepulcralis "chrysocoma" 20-25 cm
- Ud — Ulmus Dodoens 25-30 cm

OPMERKING:

- Planten buten, haag, beplantingen en grasplaatsvoorbehergen door derden

Beschrijving: Aanbrengen Prunus haag buiten blok 4Q, zie peil wijz.B
Opsteller: | Goedgekeurd en vrijgegeven: | Paraaf: S12a | Datum: 08-06-2020 | Wijziging: B

Beschrijving: Aanbrengen gemengde haag buiten blok 4Q, zie peil wijz.A
Opsteller: | Goedgekeurd en vrijgegeven: | Paraaf: S12a | Datum: 03-02-2020 | Wijziging: A

Gemeente Amsterdam
Ingenieursbureau
Wibautstraat 46B 1091 GM Amsterdam Postbus 58282 1040 HG Amsterdam Telefoon 020 2551111

Opdrachtgever: Gemeente Amsterdam
Project: MVI Twiske zuid deelgebied 4
Onderdeel: Nieuwe situatie

Status:	Fase:	Behoort bij:	Schaal:
Definitief	Bestek	Bestek Al 2018-0274	1:200 1:2500

Opsteller:	Goedgekeurd en vrijgegeven:	Paraaf: S12a	Datum:	Formaat:
			15-01-2020	A0

Projectnummer:	Tekeningnummer:	Bladnummer:	Aantal bladen:	Wijziging:
32891	35-81-02	1	1	B

Auteursrechten voorbehouden | Documentnr.: | Plotdatum: 8-6-2020
Bestandsnaam: D:\#Uitgaand\PM tekst - MV Noord\Structuurtekeningen\structuur\Projecten\wijk05\MVI05 Twiske zuid deelgebied 4\Bestek\Werkomschrijving\35-81-02 Overzicht.dwg