iba
T.a.v. [redacted]

Onderwerp
Aanmeldingsformulier Coördinatiestelsel 20205987

Datum
19 november 2020

Ons kenmerk
20R035924

Geachte mevrouw/heer,

Naar aanleiding van uw verzoek om informatie delen wij u mede dat Waternet de beheerder is van ondergrondse kabels/leidingen en objecten en **geen bezwaar** heeft tegen de geplande werkzaamheden in het door u opgegeven gebied.

Waternet voert deze taak uit namens de gemeente Amsterdam en het Hoogheemraadschap Amstel, Gooi en Vecht en is verantwoordelijk voor de volgende thema's beschreven in de Wet Informatie-uitwisseling Ondergrondse Netten: Datatransport, Dijken/Keringen, Riool onder druk, Riool vrijverval en Water.

Voor informatie kunt u contact opnemen met de contactpersoon op het Aanmeldingsformulier Coördinatiestelsel.

Wij maken u erop attent dat het leidingnet, als gevolg van uitgevoerde werkzaamheden, kan zijn gewijzigd tussen de datum van gegevensverstrekking en het tijdstip van uitvoering van uw werkzaamheden.

U dient, aan de hand van proefsleuven, de exacte ligging van de kabels/leidingen en ondergrondse objecten vast te stellen. Voorts dient u, door middel van zorgvuldig graven, geen schade aan de kabels/leidingen en ondergrondse objecten te veroorzaken en u te houden aan de meegeleverde richtlijnen.

Namens Waternet hopen wij u hiermee voldoende te hebben geïnformeerd.

Met vriendelijke groet,

Waternet

Korte Ouderkerkerdijk 7
Amsterdam
Postbus 94370
1090 GJ Amsterdam
T 0900 93 94
(gebruikelijke gesprekskosten)
F 020 608 39 00
KvK 41216593

www.waternet.nl

Waternet is de gemeenschappelijke organisatie van het waterschap Amstel, Gooi en Vecht en de gemeente Amsterdam

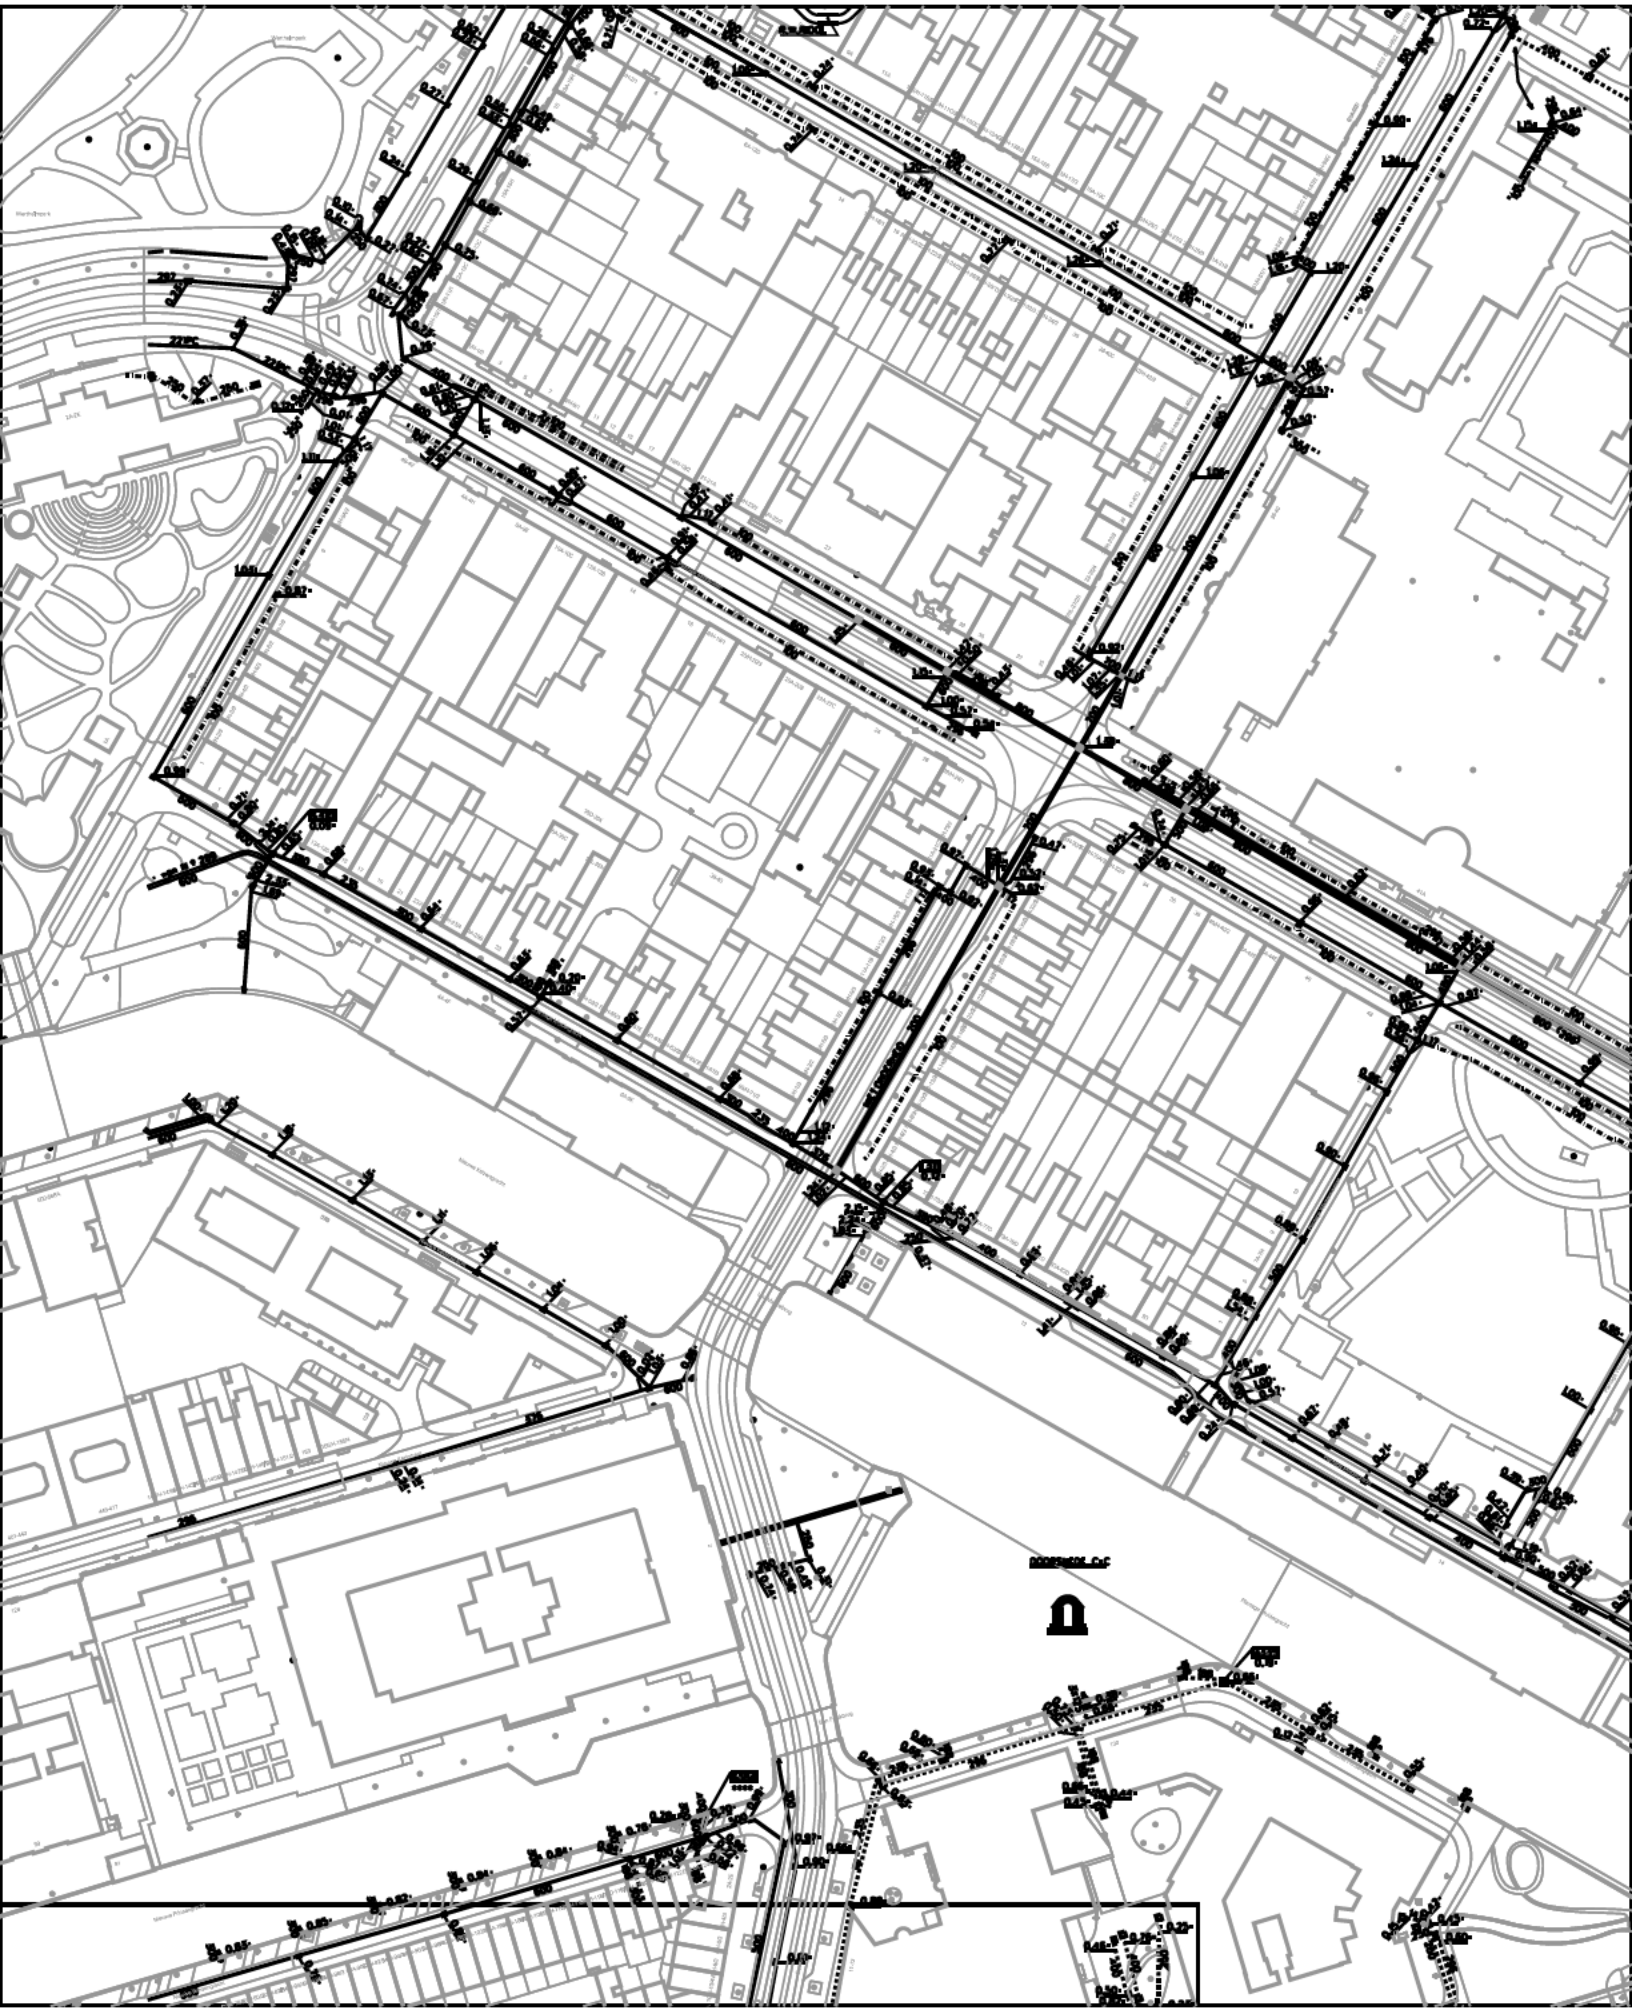

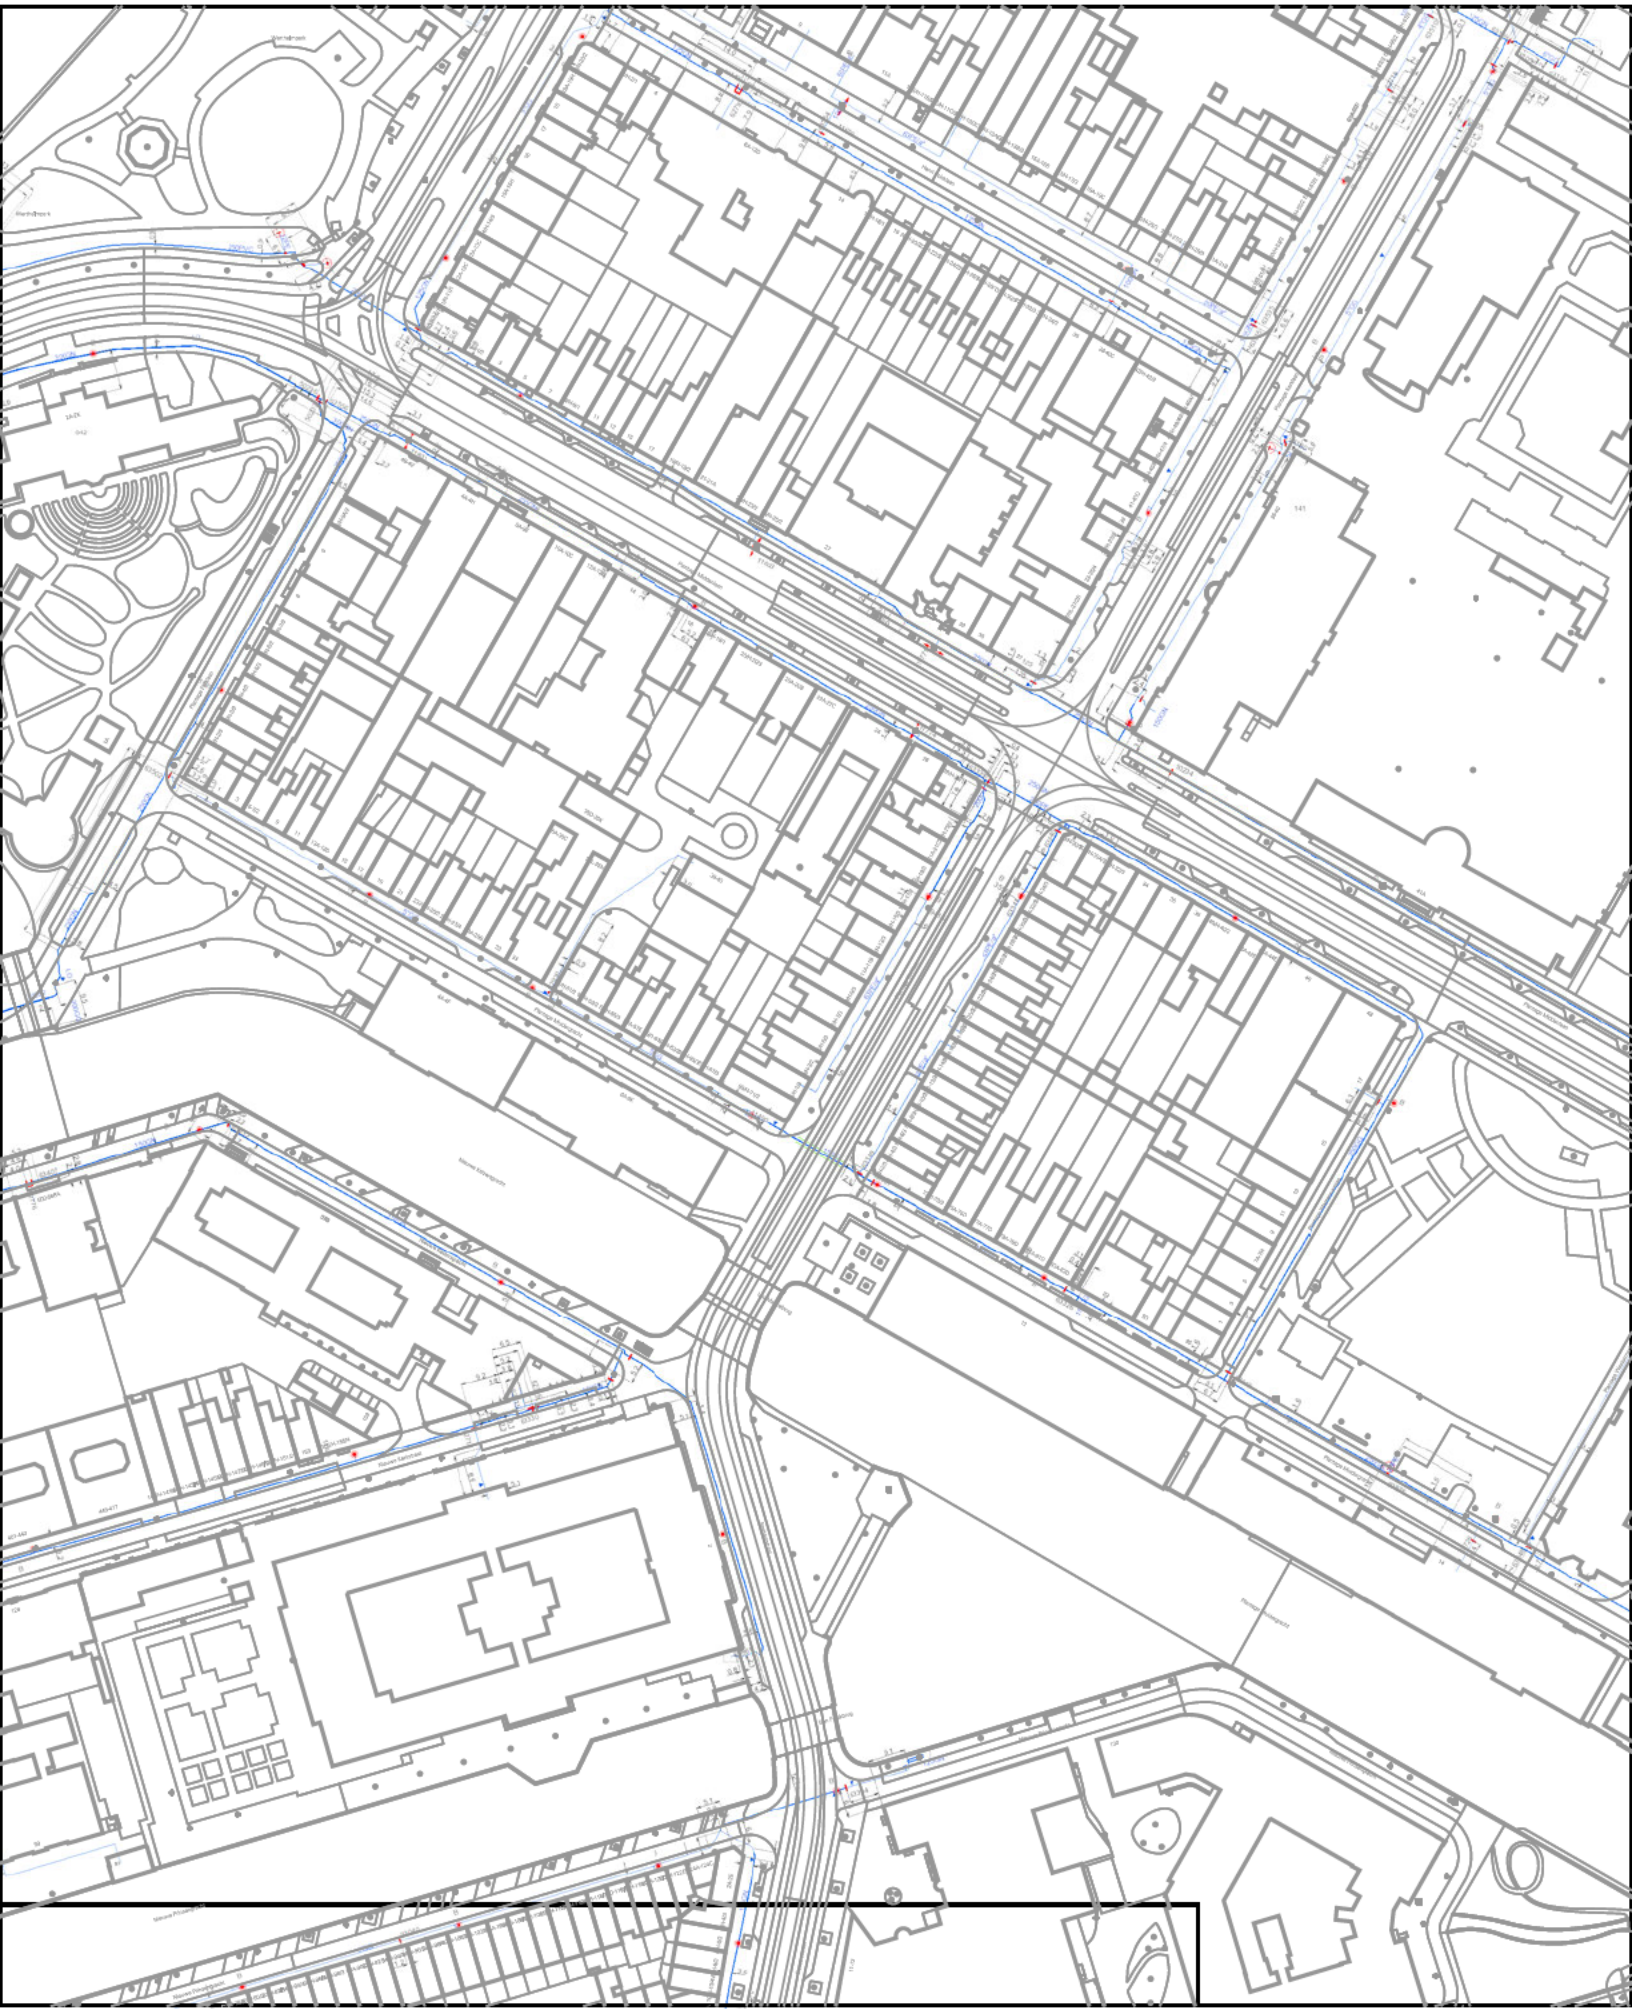



ANNEX I: RICHTLIJNEN VOOR HET WERKEN NABIJ BIJ WATERNET IN BEHEER ZIJNDE KABELS, LEIDINGEN EN OVERIGE OBJECTEN dd: 20191017

	WATERLEIDINGEN				RIOLERING								KABELS	
	Thema: water				Thema: riolering vrij verval				Thema: riolering onder druk				Thema: datatransport	
Minimale afstanden zijkant tot zijkant in meters tot door derden aan te brengen objecten, kabels en leidingen en/of constructies.	Waterleiding (≤ 450mm)		**Hoofd**waterleiding (>450mm)		Rioolpersleiding (PL) ≤160mm en vrijvervalriool anders dan TR (R)		Transportriool (TR) en onderheid Transportriool (OHTR)		Rioolpersleiding (PL) >160mm		**Hoofd**rioolpersleiding (HPL)		Glasvezelkabel	
	kruisend	evenwijdig	kruisend	evenwijdig	kruisend	evenwijdig	kruisend	evenwijdig	Kruisend	Evenwijdig	Kruisend	evenwijdig	kruisend	evenwijdig
Damwand	contact	3	contact	contact	contact	3	contact	4,5	contact	5	contact	contact	contact	5
Verloren Damwand	contact	2	contact	contact	contact	2	contact	2	contact	2	contact	contact	contact	2
Funderingspalen	><	3	><	contact	><	3	><	4,5	><	3	><	contact	><	5
Kabels en leidingen m.u.v. warmteleidingen	0,2	0,35	contact	contact	0,2	1	0,5	2	0,5	1	contact	contact	0,2	2
Warmteleidingen	0.5	1	contact	contact	0,2	1	0,5	2	0,5	1	contact	contact	0,2	2
Gestuurde boring, Persing	1	2	contact	contact	1	2	contact	5	2	2	contact	contact	contact	contact
Gebouwen, bruggen	contact	3	contact	contact	contact	3	contact	5	contact	3	contact	contact	contact	5
Bomen	><	2	><	contact	><	2	><	5	><	2	><	contact	><	5
Masten	><	1	><	contact	><	1	><	2,5	><	1	><	contact	><	1,5
Objecten (incl. putten, handholes e.d.)	><	2	><	contact	><	2	><	3	><	2	><	contact	><	3
Bouwweg	contact	2	contact	contact	contact	2	contact	2	contact	2	contact	contact	contact	2
Ontgronding/ophoging	contact	2	contact	contact	contact	2	contact	2	contact	2	contact	contact	contact	2

NB: De diameters op de meegeleverde kaarten zijn binnendiameters in mm. Om de buitendiameter te bepalen dient u de binnendiameter te vermeerderen met een vaste maat van 200 mm.

1. Als in de tabel “contact” wordt genoemd, dient u contact op te nemen met de klantenservice van Waternet via bovengenoemde contactgegevens.
2. Indien nadere richtlijnen worden gesteld vanwege belemmeringen bij het gebruik van de grond (zakelijk recht, vergunning, gedogen, grondeigendom e.d.) dan blijven deze onverminderd van kracht.
3. Voorwaarden voor werkzaamheden in een kering worden gesteld in een separaat aan te vragen Keurontheffing.
4. Deze richtlijnen zijn leidend. In de praktijk kunnen er zich gevallen voordoen waarbij niet volledig aan de gestelde richtlijnen kan worden voldaan. In dat geval dient de partij die zich niet aan de richtlijnen kan houden, contact op te nemen met de klantenservice van Waternet via bovengenoemde contactgegevens.
5. De aanwijzingen, gegeven door personeel van Waternet, dienen direct opgevolgd te worden.
6. Leidingen, kabels en/of overige objecten moeten zodanig worden aangelegd, dat zij niet hinderlijk zijn of worden voor de rioolleidingen, drinkwaterleidingen, perceelsaansluitleidingen en overige objecten. Is dit wel het geval dan zullen deze (bij werkzaamheden van Waternet) op kosten van de eigenaar verwijderd en/of omgelegd moeten worden. De ligging dient ook niet in conflict te komen met de eigen eisen en voorwaarden, nu of in de toekomst.
7. Indien van toepassing dient u, voordat een aanvang wordt gemaakt met de werkzaamheden, specifiek aan te geven dat u de liggingsgegevens wilt ontvangen van de perceelsaansluitleidingen. Deze informatie wordt alleen dan meegestuurd.
8. Leidingen dienen altijd haaks gekruist te worden. Onderheide leidingen mogen niet onderlangs gekruist worden (de afstand in bovenstaande tabel is alleen bedoeld voor bovenlangs kruisen van onderheide leidingen).
9. De leidingen en overige objecten (peilbuizen, spindels, putten, afsluiters, brandkranen, gemalen, bergbezinkbassins e.d.) dienen te allen tijde vrij te blijven van opslag en belasting en toegankelijk te blijven voor werknemers van Waternet of door haar ingeschakelde derden. De afstand tot de zijkant moet minimaal 1 meter zijn.
10. Het is verboden om zonder toestemming van Waternet werkzaamheden te verrichten aan leidingen, perceelsaansluitleidingen en overige objecten of ze te gebruiken. Beschadigingen die hier het gevolg van zijn, zullen door Waternet worden hersteld op kosten van de veroorzaker. Beschadiging en/of het gebruik van objecten dienen direct te worden gemeld aan Waternet.
11. Voor de bepaling van de exacte ligging van de leidingen en perceelsaansluitleidingen dienen altijd handmatig proefsleuven gegraven te worden.
12. Ontgraving ter plaatse van leidingen dient, conform CROW publicatie 500 met de hand te geschieden, de leiding dient op deskundige wijze opgevangen en beschermd te worden en geschikte aanvulgrond dient (vrij van puin) onder, boven en naast de leiding doelmatig verdicht te worden. Dit vindt in samenspraak met Waternet plaats.
13. Indien er een Eis Voorzorgsmaatregel geldt op uw graaflocatie wordt u verzocht deze aan u geleverde richtlijnen op het werk aanwezig te hebben en desgevraagd aan personeel van Waternet te tonen.
14. Ondanks het opvolgen van richtlijnen door Waternet gesteld, blijft de aanvrager volledig aansprakelijk voor alle schade welke door of ten gevolge van zijn werken of werkzaamheden wordt toegebracht aan de bij Waternet in beheer zijnde kabels en leidingen en overige objecten.
15. Kabels en leidingen in het trottoir dienen te allen tijde onder de perceelsaansluitleidingen van de riolering gelegd te worden, dit ter voorkoming van breuk en het garanderen van de afvoer onder vrij verval van het perceel naar de riolering.
16. Eis Voorzorgsmaatregelen voor het thema ‘overig’ hebben betrekking op waterkeringen. Op onze website https://www.agv.nl/onze-taken/keur vind u welke regels er gelden voor werken nabij waterkeringen. De meeste activiteiten zijn vergunnings- of meldingsplichtig. Dit kan online via https://www.omgevingsloket.nl. Voor dit thema is dus geen aparte schriftelijke terugkoppeling nodig dat u werkt volgens deze richtlijnen.
17. Het aan- en afsluiten op riolering en het drinkwaternet in Amsterdam dient in de openbare ruimte te geschieden door Waternet, dit is voor rekening van de aanvrager en kan aangevraagd worden via www.mijnaansluiting.nl

Waternet is de gemeenschappelijke organisatie van het waterschap Amstel, Gooi en Vecht, de gemeente Amsterdam en de NV WRK en is te bereiken op tel: 0900-9394, Postbus 94370, 1090 GJ Amsterdam.

Aanmeldingsformulier Coördinatiestelsel Werken aan de Weg

Coördinatienummer: 20205987

Melding aanvrager

Bedr jf / dienst / stadsdeel*	Ingenieursbureau Amsterdam	
In opdracht van: bedrijf / dienst / stadsdeel**	**V&OR**	
Aanmeldingsdatum:	10 november 2020	
In het stadsdeel:	Centrum	
	Aangemeld door:	Contactpersoon:
Naam	[redacted]	
Telefoonnummer/Mobiel	06[redacted]	
e-mail	[redacted]@amsterdam.nl	
Geplande Start uitv.:	*15 maart 2021*	
Geplande Einde uitv.:	*15 juni 2021*	

Eigen projectnummer aanvrager:

* doorhalen wat niet van toepassing is ** In te vullen indien de aanvrager niet de opdrachtgever is + doorhalen wat niet van toepassing is.

Reactie partner

Reactie gevraagd vóór: 24 november 2020

Bedrijf / dienst / stadsdeel*	**Waternet Leidingwerken**	
	Afdeling drinkwater en afvalwater	
	Gemeld door:	Contactpersoon:
Naam	[redacted]	[redacted]
Telefoonnummer/Mobiel	06[redacted]	06[redacted]
e-mail	[redacted]@waternet.nl	

Gaat mee met werkzaamheden ☑ neen ☐ klein werk ☐ groot werk

Heeft bezwaar tegen werk ☑ neen ☐ ja

Locatie van de werkzaamheden: Waar wordt er gewerkt?

Plantage Middenlaan - Plantage Kerklaan : 30 km/uur maatregelen

Soort werkzaamheden: Wat wordt er uitgevoerd?

Plantage Middenlaan bij tramhaltes: asfalt ter plekke opbreken en vervangen door klinkers.
Plantage Kerklaan: rode fietsstroken verbreden door middel van frezen en nieuwe rode deklaag

Werkmethode: (bijv. open sleuf, boren, damwand, handmatig, kleine / grote graafmachine)

asfaltopbreken door middel van kraan. Frees- & asfaltmachine. Straatwerk

Type + grootte kabels en leidingen:

Lengte route (125 m) indien niet van toepassing, NVT vermelden:

Bezwaar/opmerking (max 6 zinnen)

Waternet heeft geen bezwaar mits er aan de standaard eisen wordt voldaan.

Eigen projectnummer partner:

Er dient een tekening als bijlage bij dit formulier meegeleverd te worden

Gebruikte maatvoering A0 ☐ 1/200 ☑ 1/500

* Gebruik een actuele ondergrond
* Geef aan wat de beoogde route van kabels en leidingen is en wat de projectgrens is
* Geef aan welk papierformaat is gebruikt en voeg een noordpijl toe
* Lever aan in .dgn, .dwg of dxf. en in pdf

Fase:
- ☑ aanvraag Coördinatienummer
- ☑ melding leden Voorbereidingsoverleg
- ☐ consultatie

ruimte voor *bedrijfslogo*

Let op!! Deze consultatieronde is niet hetzelfde als de consultatie-ronde bij het aanvragen van een WIOR-vergunning of WIOR-instemmingsbesluit. Meer informatie bij betreffende stadsdeel.