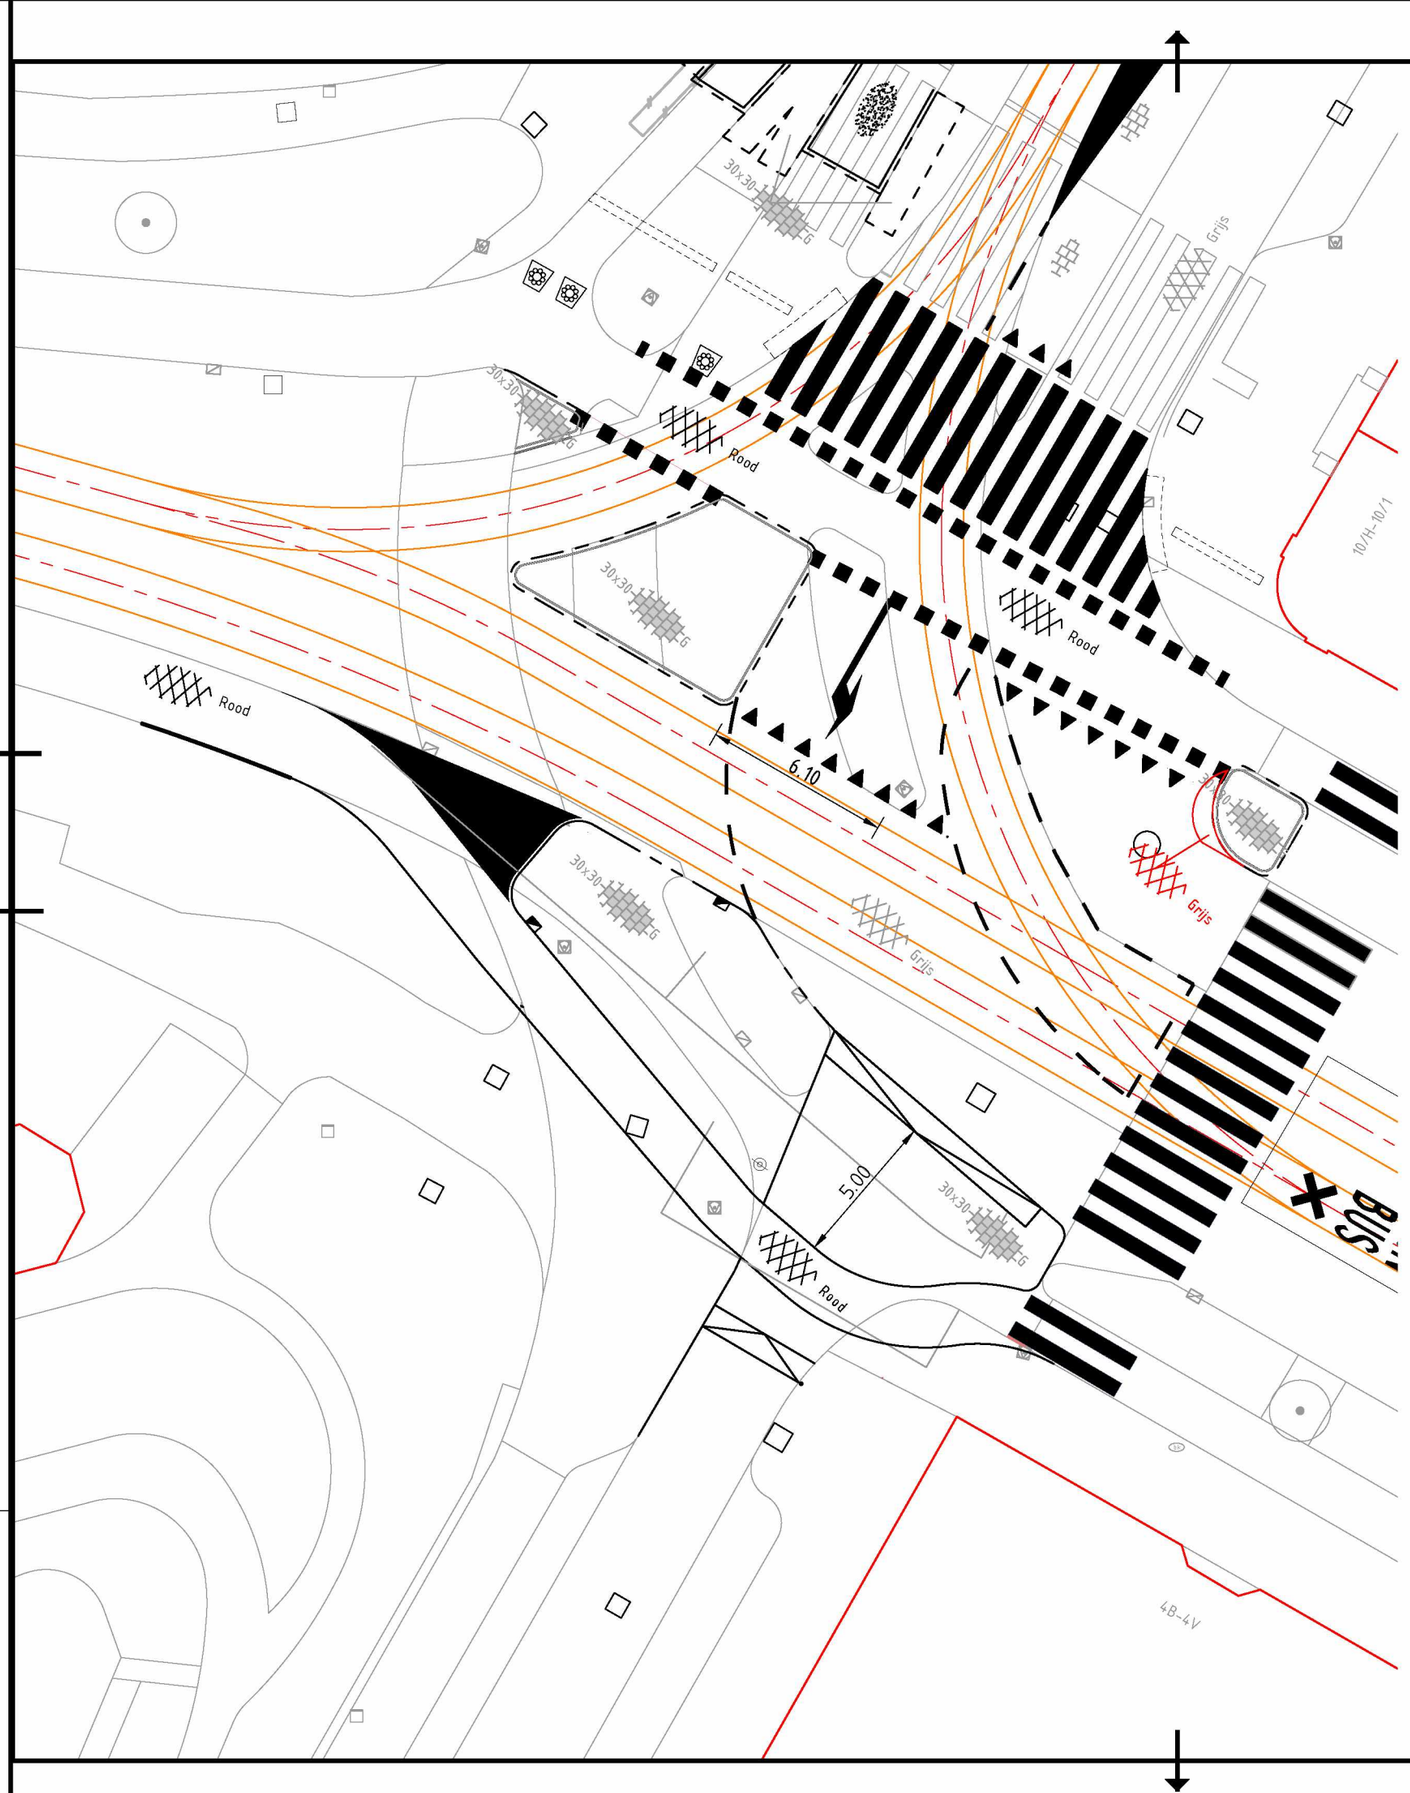


Gemeente
Amsterdam
Ruimte & Duurzaamheid

Infrastr. verkeersveiligheidsmaatregel

Product	**Ontwerp bewonersalternatief**		
Status	**Concept**		
Variant	**Plantage Kerklaan; inritconstructie met opstelruimte**		
Opdracht	Sd Zuid		
Ontwerp	NS-502	Datum	14-06-2021
Getekend	10.2.e	Revisie	C0
Projectnr.	.	Schaal	1:200 (A3)
Bestand	x-ontwerp na bewonersavond.dwg		
IPS bestand			