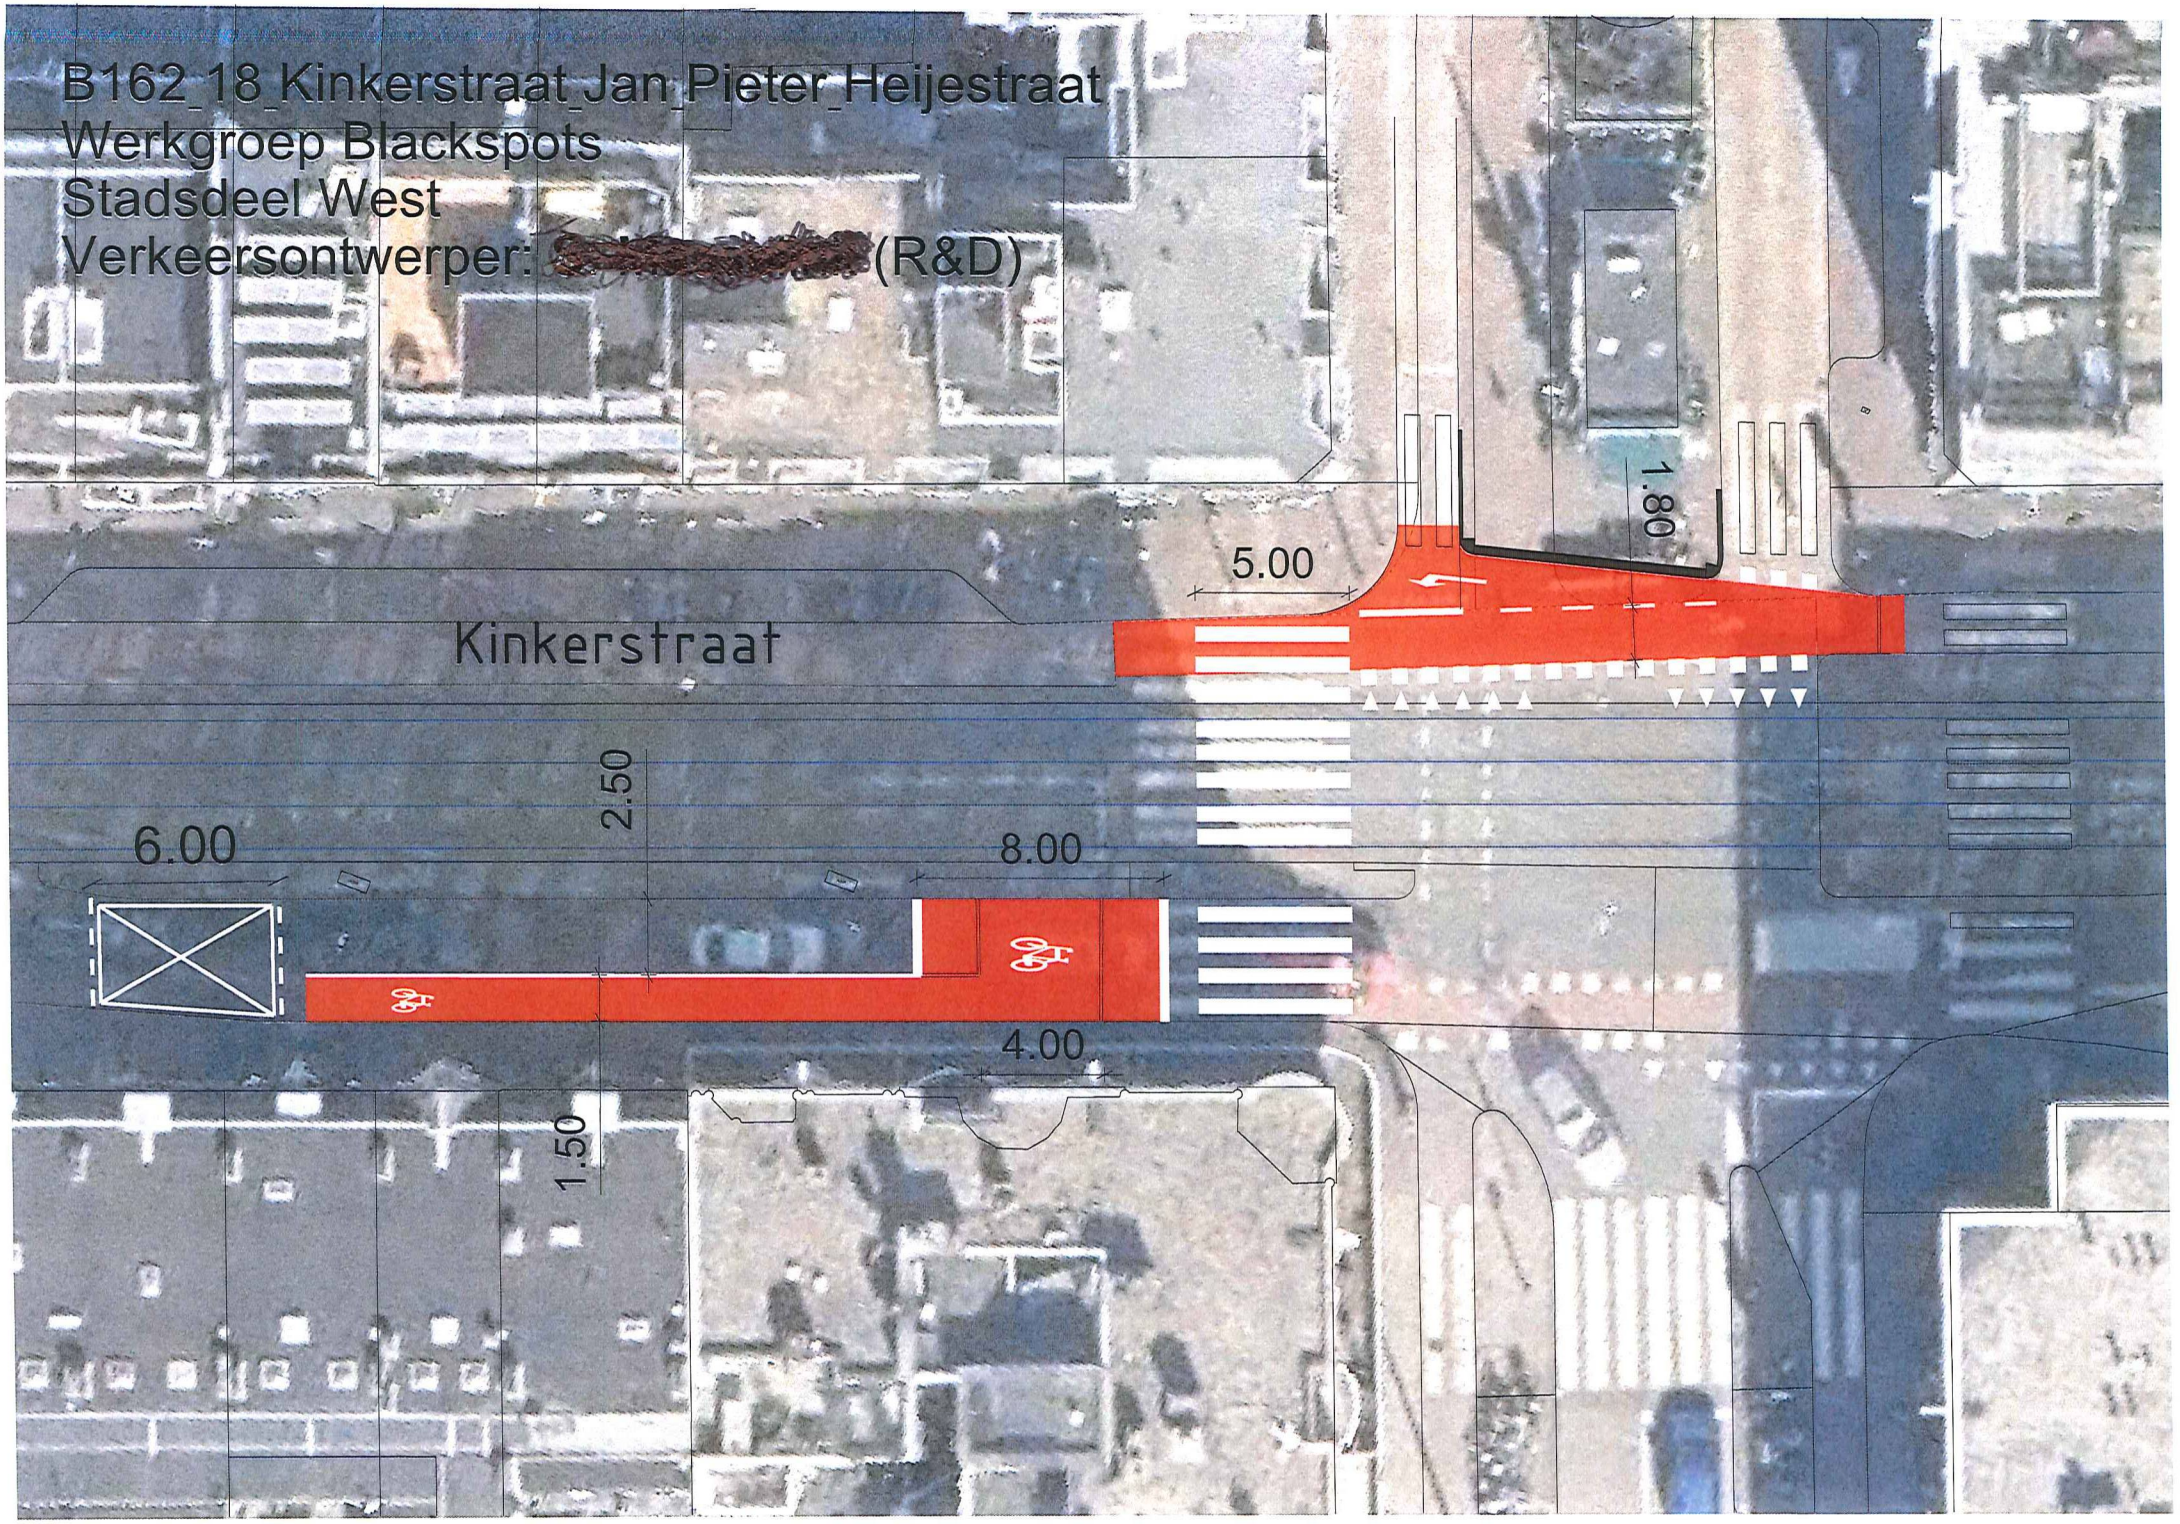
B162_18_Kinkerstraat_Jan_Pieter_Heijestraat
Werkgroep Blackspots
Stadsdeel West
Verkeersontwerper: [redacted] (R&D)
Kinkerstraat
5.00
1.80
6.00
2.50
8.00
4.00
1.50