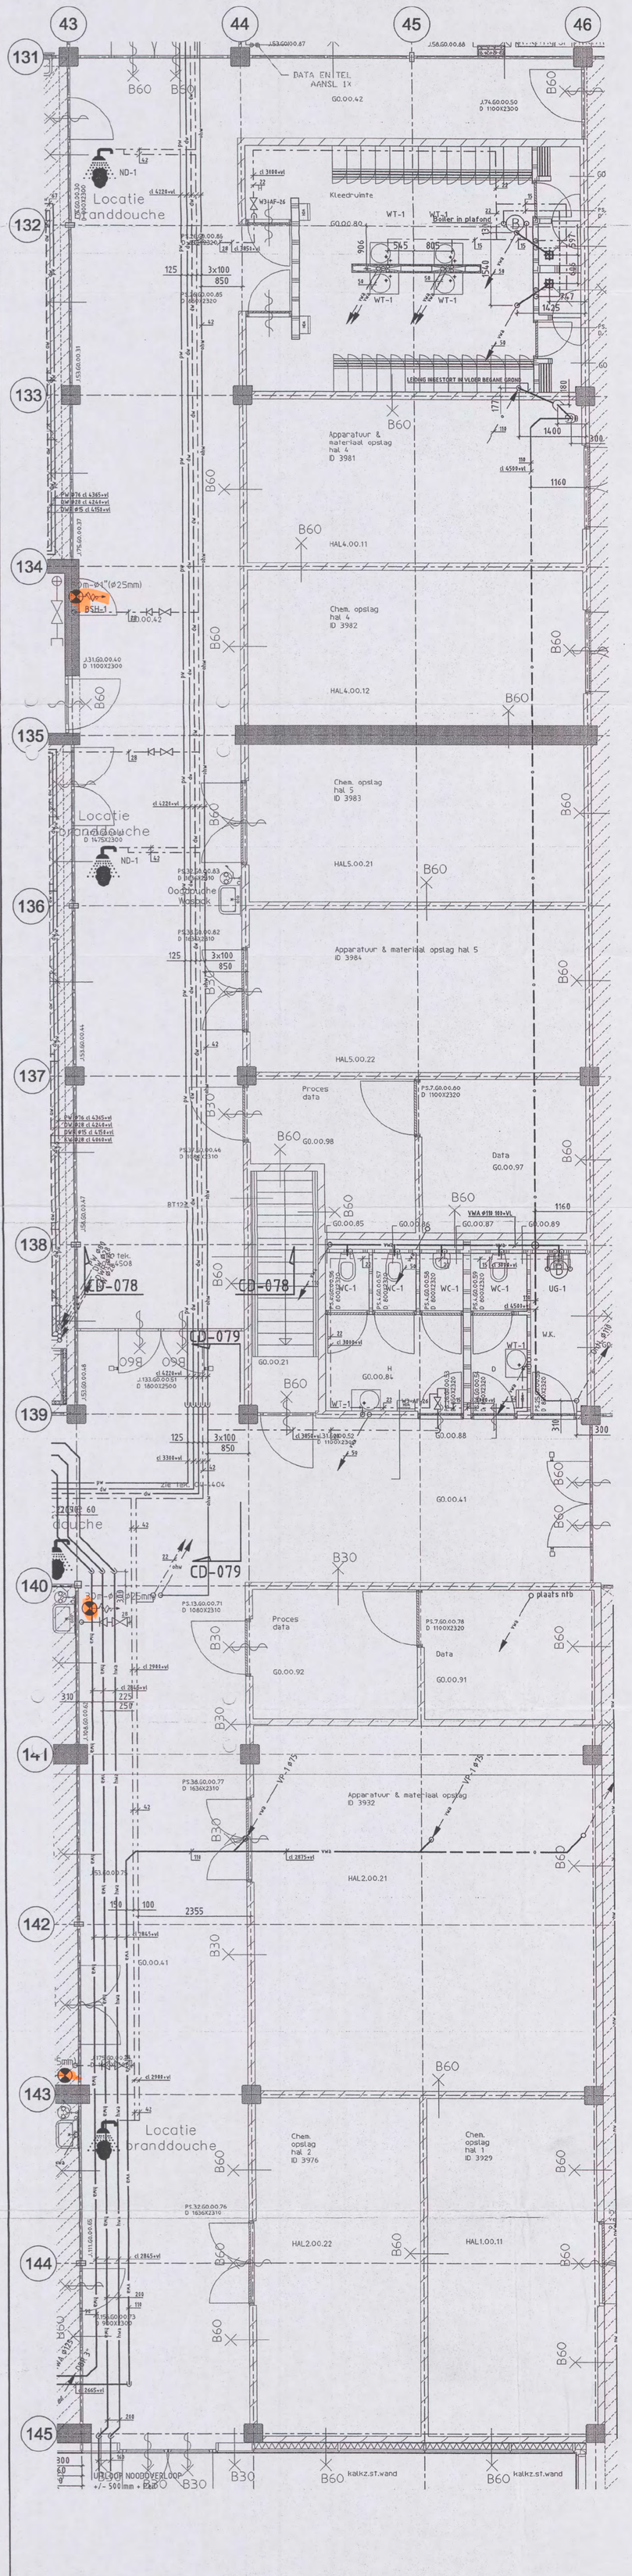

Opmerkingen:

- Voor materialen, leidingwerk en isolatie zie Renvooi WD-3000
- Voor sanitaircodes zie sanitairboek WD-3001

1:1	0	10	20	30	40	50	60	70	80	90	100 mm
1:20	0	0.2	0.4	0.6	0.8	1	1.2	1.4	1.6	1.8	2 m
1:50	0	0.5	1	1.5	2	2.5	3	3.5	4	4.5	5 m
1:100	0	1	2	3	4	5	6	7	8	9	10 m
1:200	0	2	4	6	8	10	12	14	16	18	20 m

SCHAAL:

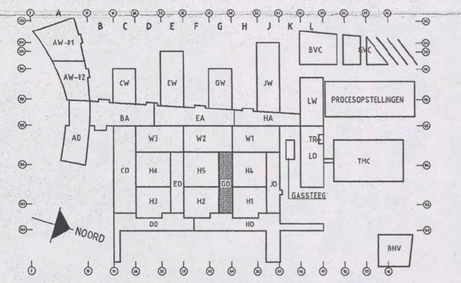

Bouwkundige onderlegger: 04-4211 d.d 28-07-2006

BURGERS ERGON
installatietechniek

Code	Datum	Omschrijving wijziging	Gewijzigd	Gecontroleerd

Project: **Shell N.T.C. Amsterdam**

Ontwerp:

Omschrijving: Sanitaire installaties
Begane grond bouwdeel G Oost
Plafondniveau

Get: UNICA
Versie:
Datum: 02-11-2006
Fase: Uitvoering
Schaal: 1:50
Status: Concept
Formaat: A0-VER

Bedrijfsnaam: BURGERS ERGON
Projectnummer: 30302545
Discipline:
Gecontroleerd: [redacted]
Goedgekeurd:
Tekeningnr: WL-PL3-00-GO

Shell Amsterdam

WL-PL3-00-GO.dwg

brandweer
DIENST BRANDBEVEILIGING
Behoort bij brief
Amsterdam
Nr.
31 MAART 2008
00102-08

ARCADIS
Ingek. d.d. 03 APR 2008
Ref. 329.256-1839 Voor
Code Kopie [redacted]

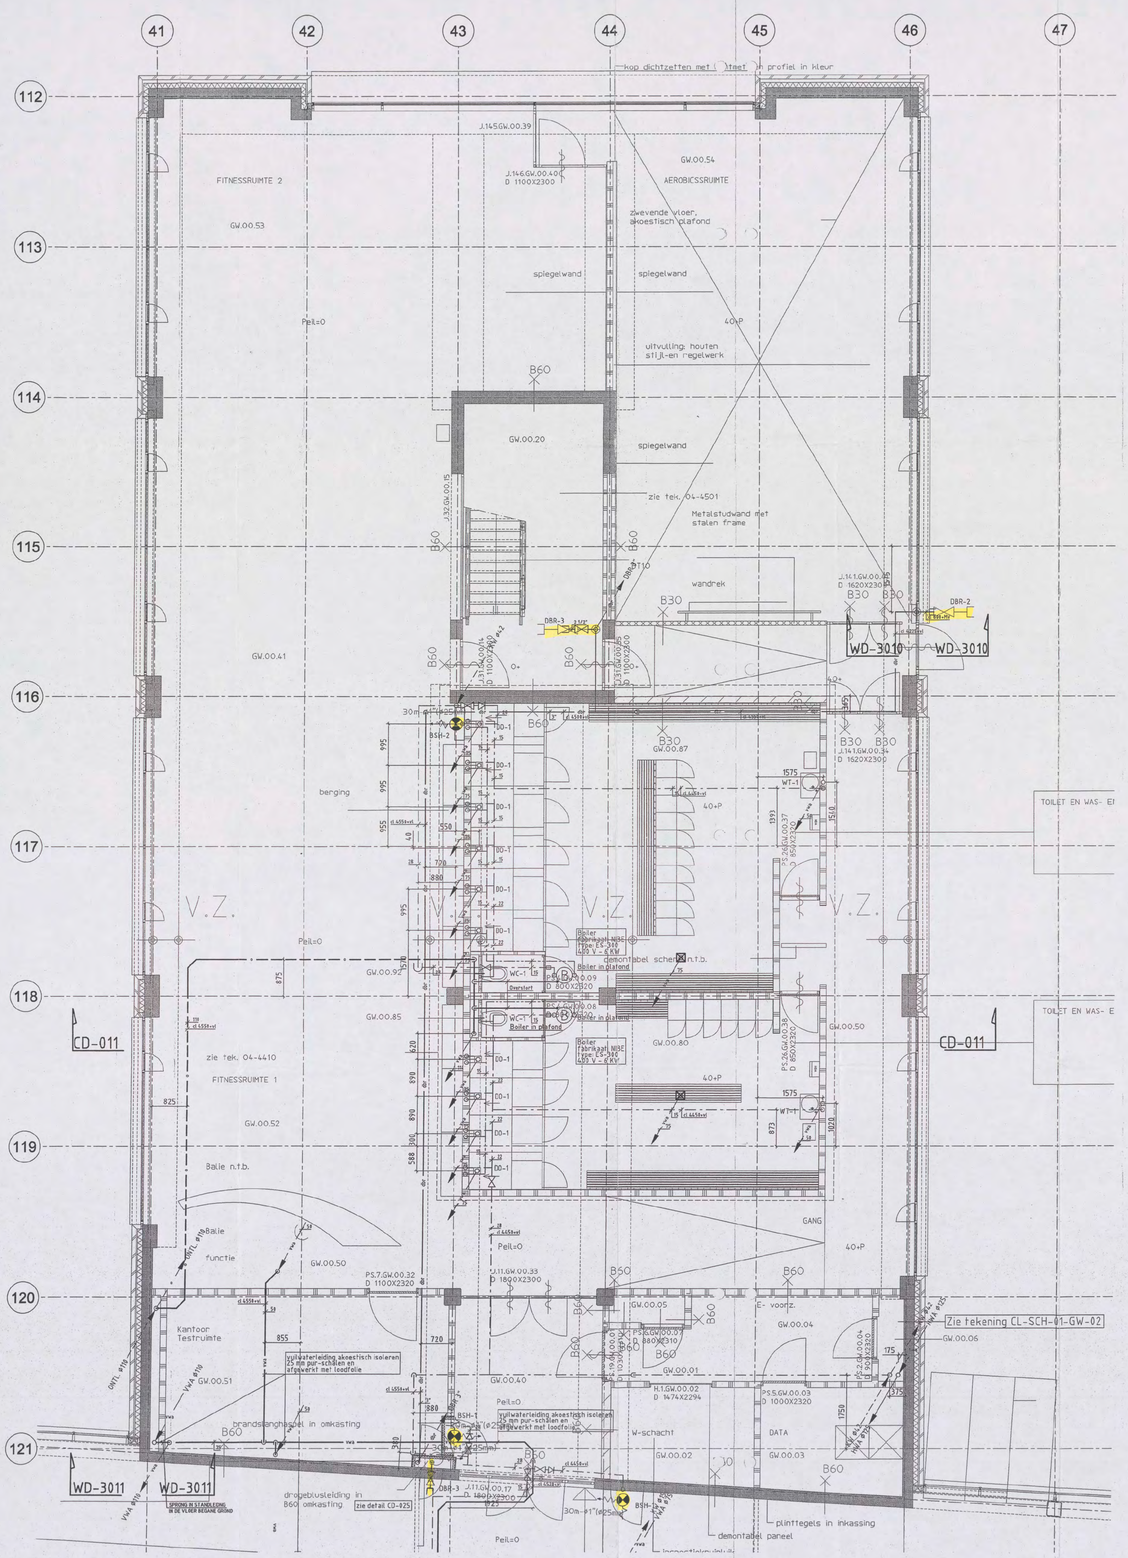

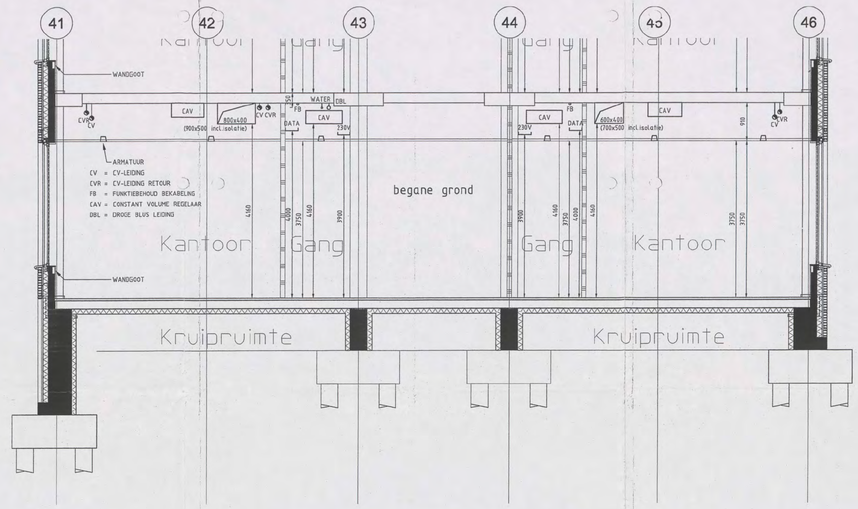

Detail CD-011
Schaal 1:50

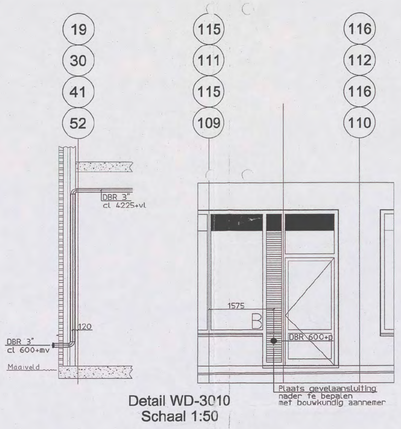

Detail WD-3010
Schaal 1:50

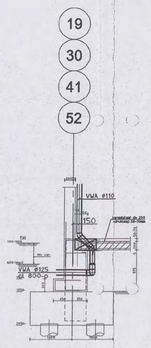

Detail WD-3011
Schaal 1:50

Opmerkingen:
- Voor materialen, leidingwerk en isolatie zie Renvooi WD-3000
- Voor sanitaircodes zie sanitairboek WD-3001

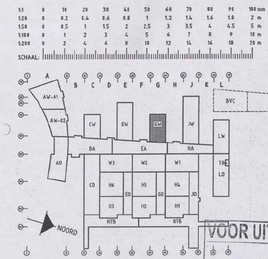

Bouwkundige onderlegger: 04-4211 d.d. 28-03-2006

BURGERS ERGON
installatietechniek

Code	Datum	Omschrijving wijziging	Gewijzigd	Gecontroleerd

Project: Shell N.T.C. Amsterdam
Omschrijving: Sanitaire installaties
Begane grond bouwdeel G West
Plafondniveau
Ontwerp: BURGERS ERGON
Installatietechniek
Bestandsnaam: BURGERS ERGON
Projectnummer: 30302545
Discipline:
Gecontroleerd:
Goedgekeurd:
Tekeningnr: WL-PL3-00-GW
Got: UNICA
Versie:
Datum: 15-06-2006
Fase: Uitvoering
Schaal: 1:50
Status: Definitief
Formaat: A0-HOR
Shell Amsterdam

WL-PL3-00-GW.dwg

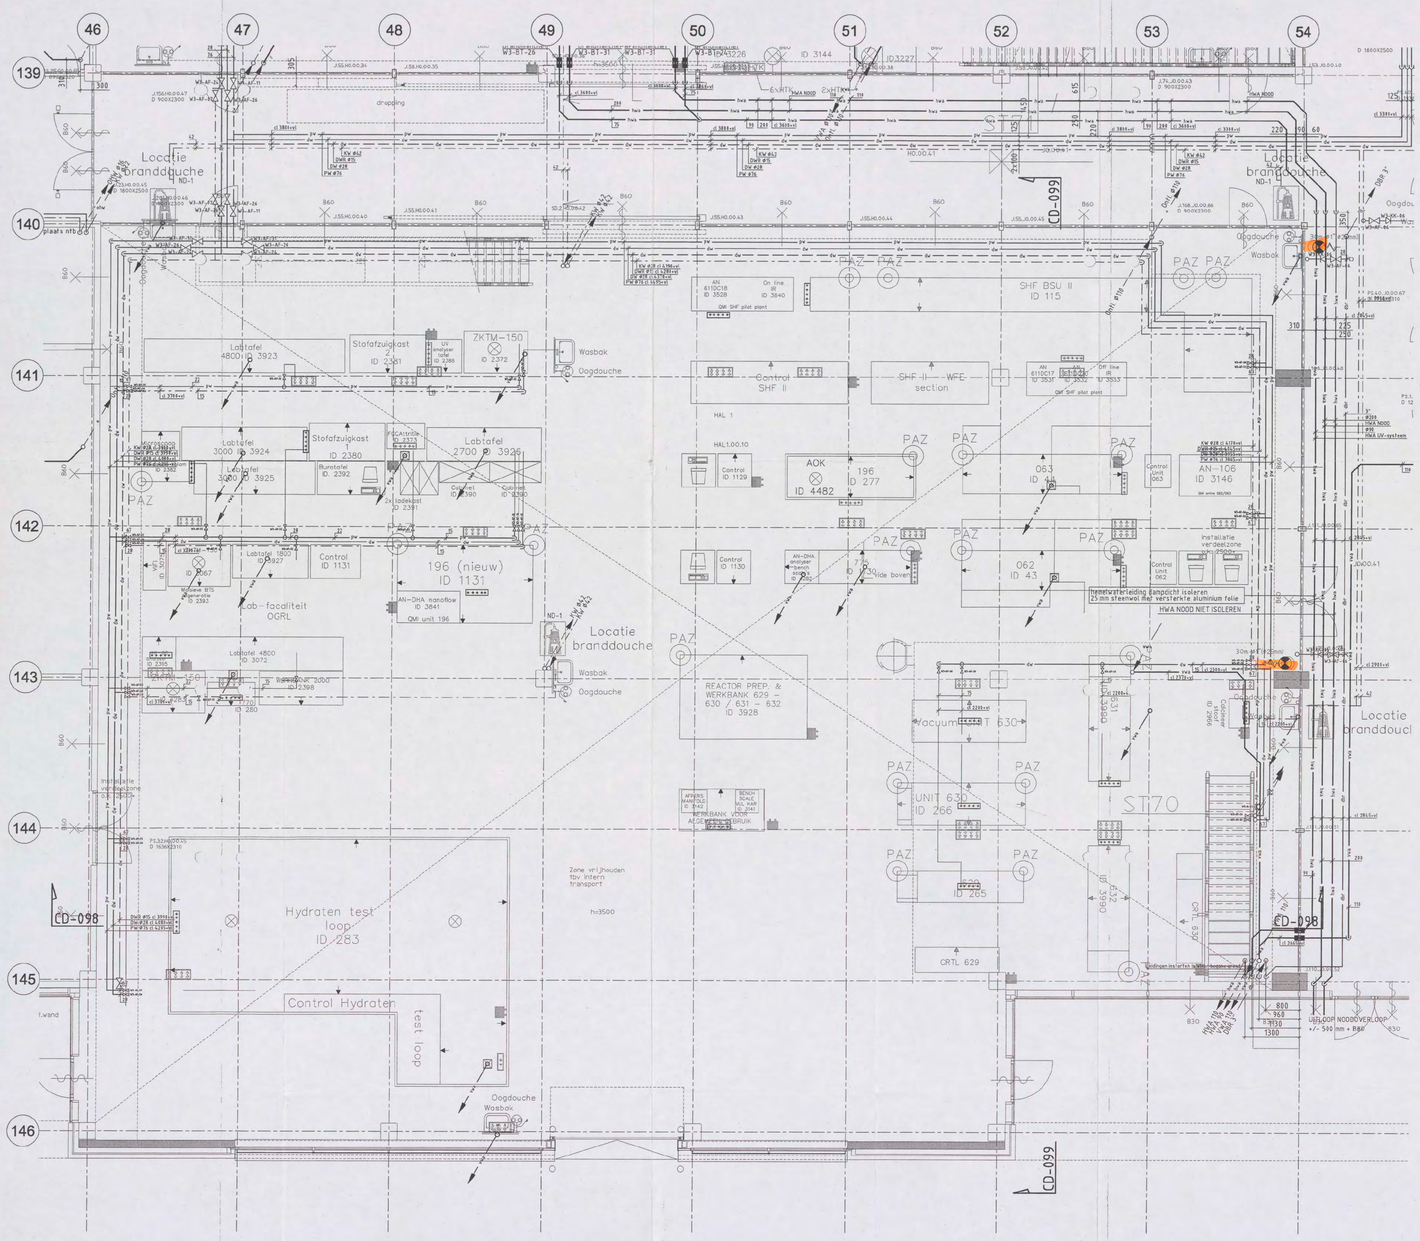
46
47
48
49
50
51
52
53
54
139
140
141
142
143
144
145
146
Locatie branddouche ND-1
Oogdouche
Wasbak
Labtafel 4800 ID 3923
Stofafzuigkast 1 ID 2381
ZKTM-150 ID 2372
Stofafzuigkast 1 ID 2380
Labtafel 2700 ID 3926
Labtafel 3000 ID 3924
Labtafel 3000 ID 3925
Bureautafel ID. 2392
2x1 ladekast ID 2391
Labtafel 1800 ID 3927
Control ID 1131
196 (nieuw) ID 1131
AN-DHA nanoflow ID 3641
QMI unit 196
Control ID 1130
AOK ID 4482
196 ID 277
062 ID 43
063 ID 44
AN-106 ID 3146
Control Unit 062
Control Unit 063
Installatie verdeelzone
Control SHF II
SHF II — WFE section
SHF BSU II ID 115
REACTOR PREP. & WERKBANK 629 / 631 – 632 ID 3928
Vacuum T 630
UNIT 630 ID 266
ST70
ID 265
CRTL 629
Hydraten test loop ID 283
Control Hydraten
test loop
Zone vrijhouden tbv. intern transport
hw3500
CD-098
CD-099
PAZ
B60
B30
hemelwaterleiding dampdicht isoleren 25 mm steenwol met versterkte aluminium folie
HWA NOOD NIET ISOLEREN
Opmerkingen:
- Voor materialen, leidingwerk en isolatie zie Renvooi WD-3000
- Voor sanitairtcodes zie sanitairboek WD-3001
SCHAAL
NOORD
brandmeldery
31 MAART 2008
Bouwkundige onderlegger: 04-4211 d.d 27-10-2006
BURGERS ERGON
installatietechniek
Code
Datum
Omschrijving wijziging
Gewijzigd
Gecontroleerd
Project:
Shell N.T.C. Amsterdam
Ontwerp:
Omschrijving: Sanitaire installaties
Begane grond Hal 1
Plafondniveau
Bedrijfsnaam: BURGERS ERGON
Projectnummer: 30302545
Discipline:
Gecontroleerd:
Goedgekeurd:
Tekeningnr: WL-PL3-00-H1
Gat: UNICA
Versie:
Datum: 30-11-2006
Fase: Uitvoering
Schaal: 1:50
Status: Concept
Formaat: A1-210-h
Shell Amsterdam
WL-PL3-00-H1.dwg

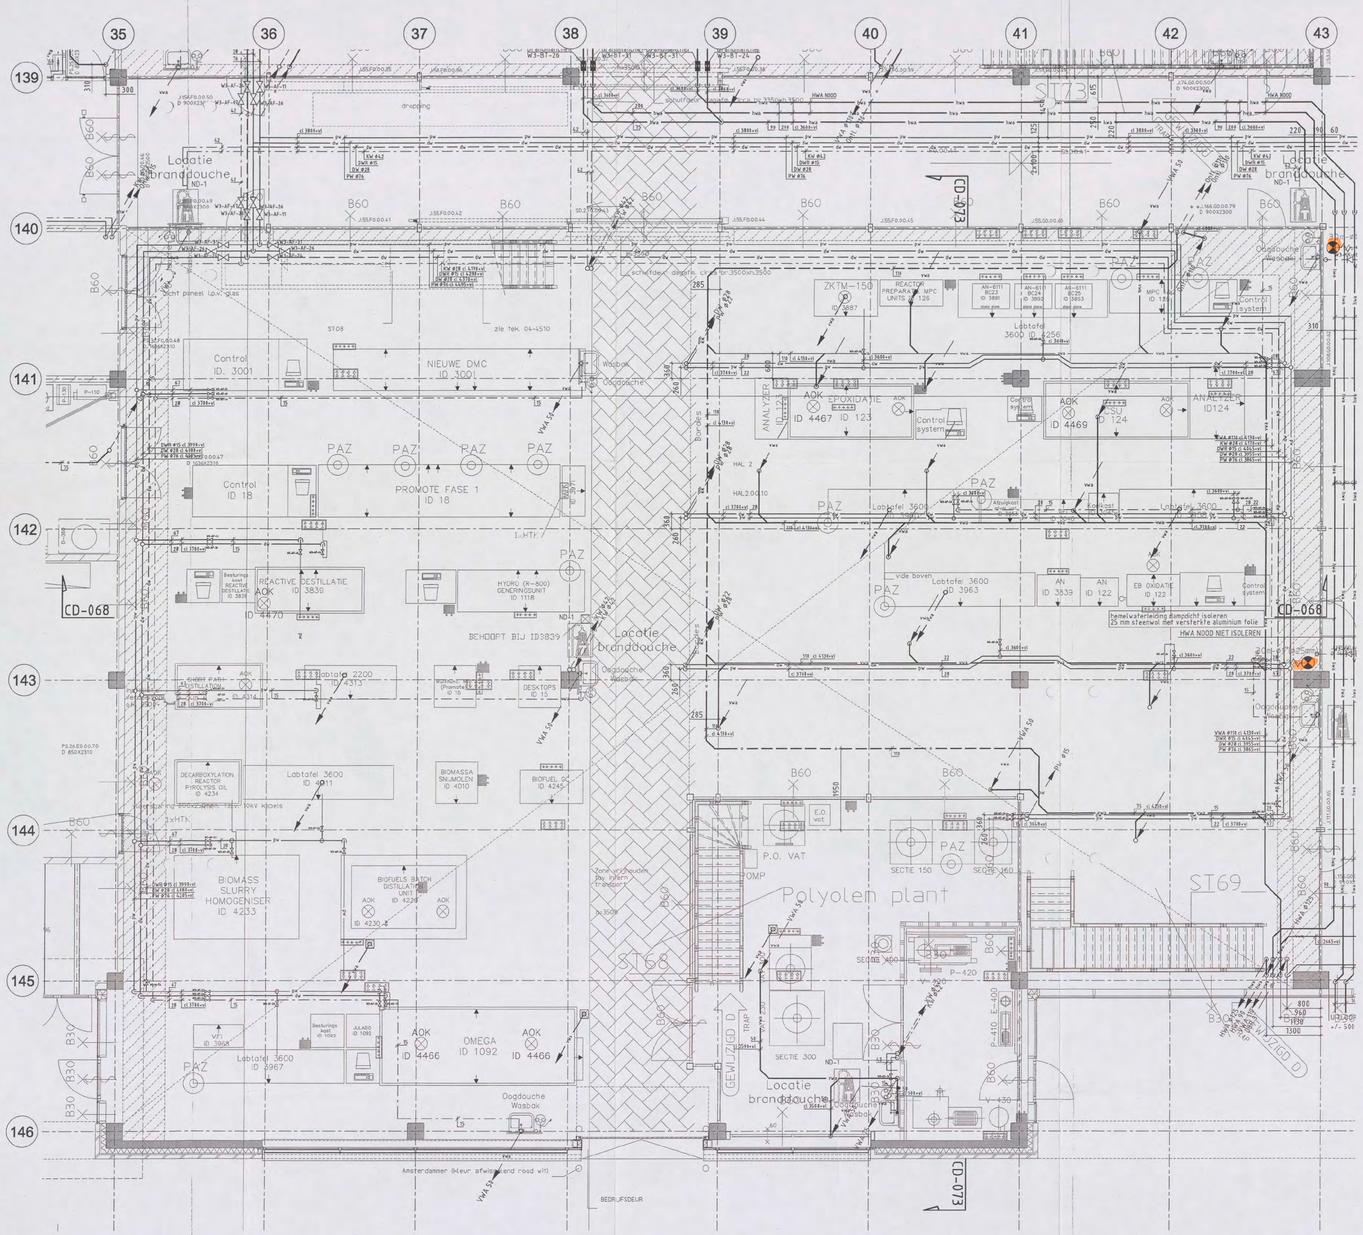

Opmerkingen:
- Voor materialen, leidingwerk en isolatie zie Renvooi WD-3000
- Voor sanitaircodes zie sanitairboek WD-3001

Bouwkundige onderlegger: 04-4211 d.d 28-07-2006

BURGERS ERGON
installatietechniek

Code	Datum	Omschrijving wijziging	Gewijzigd	Gecontroleerd
A	16-11-2006	Divers	Unica	

Project: Shell N.T.C. Amsterdam
Ontwerp:
Omschrijving: Sanitaire installaties
Begane grond Hal 2
Plafondniveau

Bedrijfsnaam:	BURGERS ERGON
Projectnummer:	30302545
Discipline:	
Gecontroleerd:	
Goedgekeurd:	
Tekeningnr:	WL-PL3-00-H2

Get: UNICA
Versie:
Datum: 12-10-2006
Fase: Uitvoering
Schaal: 1:50
Status: CONCEPT
Formaat: A1-210-h

Shell Amsterdam

WL-PL3-00-H2.dwg

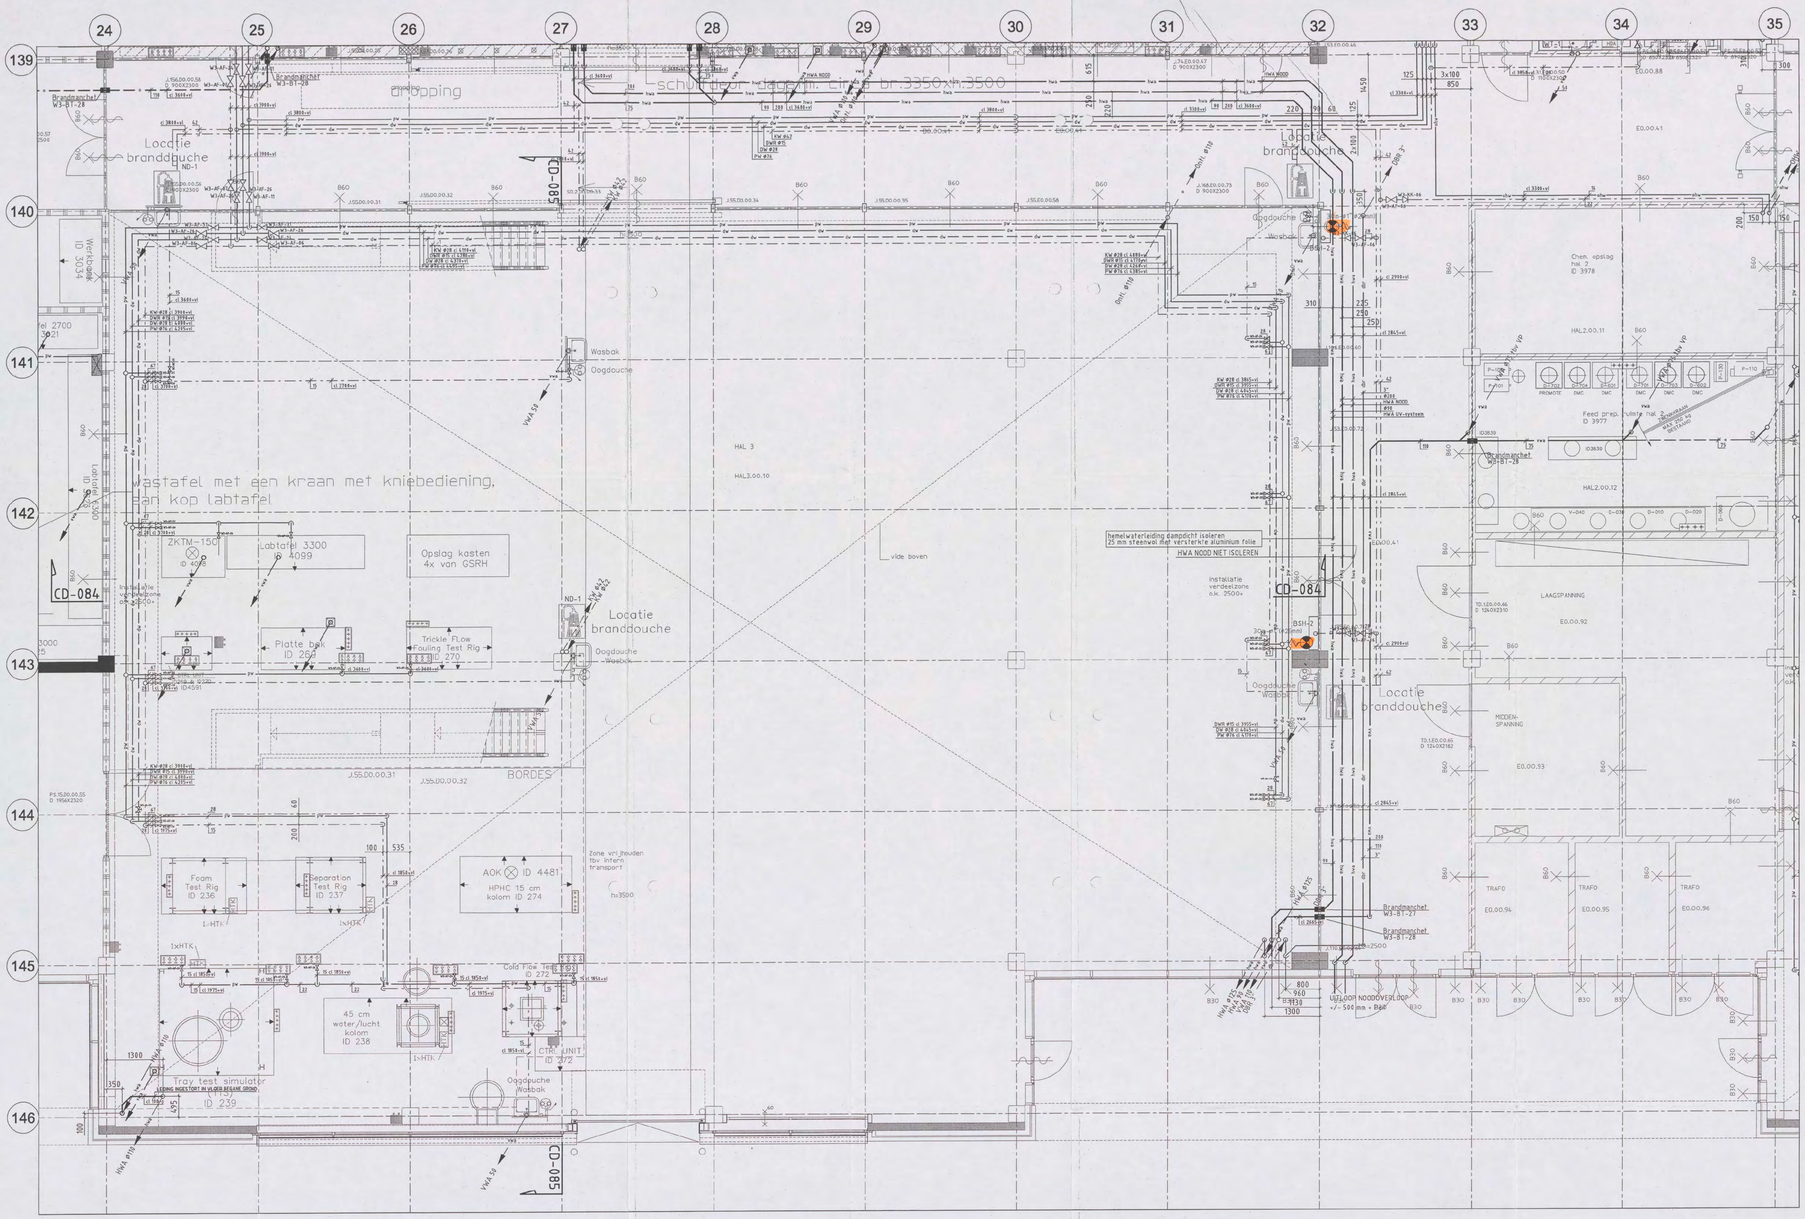

Opmerkingen:

- Voor materialen, leidingwerk en isolatie zie Renvooi WD-3000
- Voor sanitairaccodes zie sanitairboek WD-3001

bouwaanvraag
001020
31 MAART 2008

SCHAAL 1:1 1:10 1:20 1:50 1:100 1:200

Bouwkundige onderlegger: 04-4211 d.d 27-10-2006

BURGERS ERGON
installatietechniek

Code	Datum	Omschrijving wijziging	Gewijzigd	Gecontroleerd
A	14-12-2006	Divers	Unica	

Project: **Shell N.T.C. Amsterdam**

Ontwerp:

Omschrijving: Sanitaire installaties
Begane grond Hal 3
Plafondniveau

Get: UNICA
Versie:
Datum: 09-11-2006
Fase: Uitvoering
Schaal: 1:50
Status: CONCEPT
Formaat: A0

Bedrijfsnaam: BURGERS ERGON
Projectnummer: 30302545
Discipline:
Gecontroleerd:
Goedgekeurd:
Tekeningnr: WL-PL3-00-H3

Shell Amsterdam

WL-PL3-00-H3.dwg

Opmerkingen:
- Voor materialen, leidingwerk en isolatie zie Renvooi WD-3000
- Voor sanitaircodes zie sanitairboek WD-3001

Bouwkundige onderlegger: 04-4211 d.d 27-10-2006

BURGERS ERGON
installatietechniek

Code	Datum	Omschrijving wijziging	Gewijzigd	Gecontroleerd

Project: **Shell N.T.C. Amsterdam**
Ontwerp:
Omschrijving: Sanitaire installaties
Begane grond Hal 4
Plafondniveau

Bedrijfsnaam:	BURGERS ERGON		
Projectnummer:	30302545		
Discipline:	[redacted]		
Gecontroleerd:			
Goedgekeurd:			
Tekeningnr:	WL-PL3-00-H4		
Get:	UNICA		
Versie:		Datum: 07-12-2006	
Fase:	Uitvoering	Schaal: 1:50	
Status:	Concept	Formaat: A1-210-h	

Shell Amsterdam

WL-PL3-00-H4.dwg

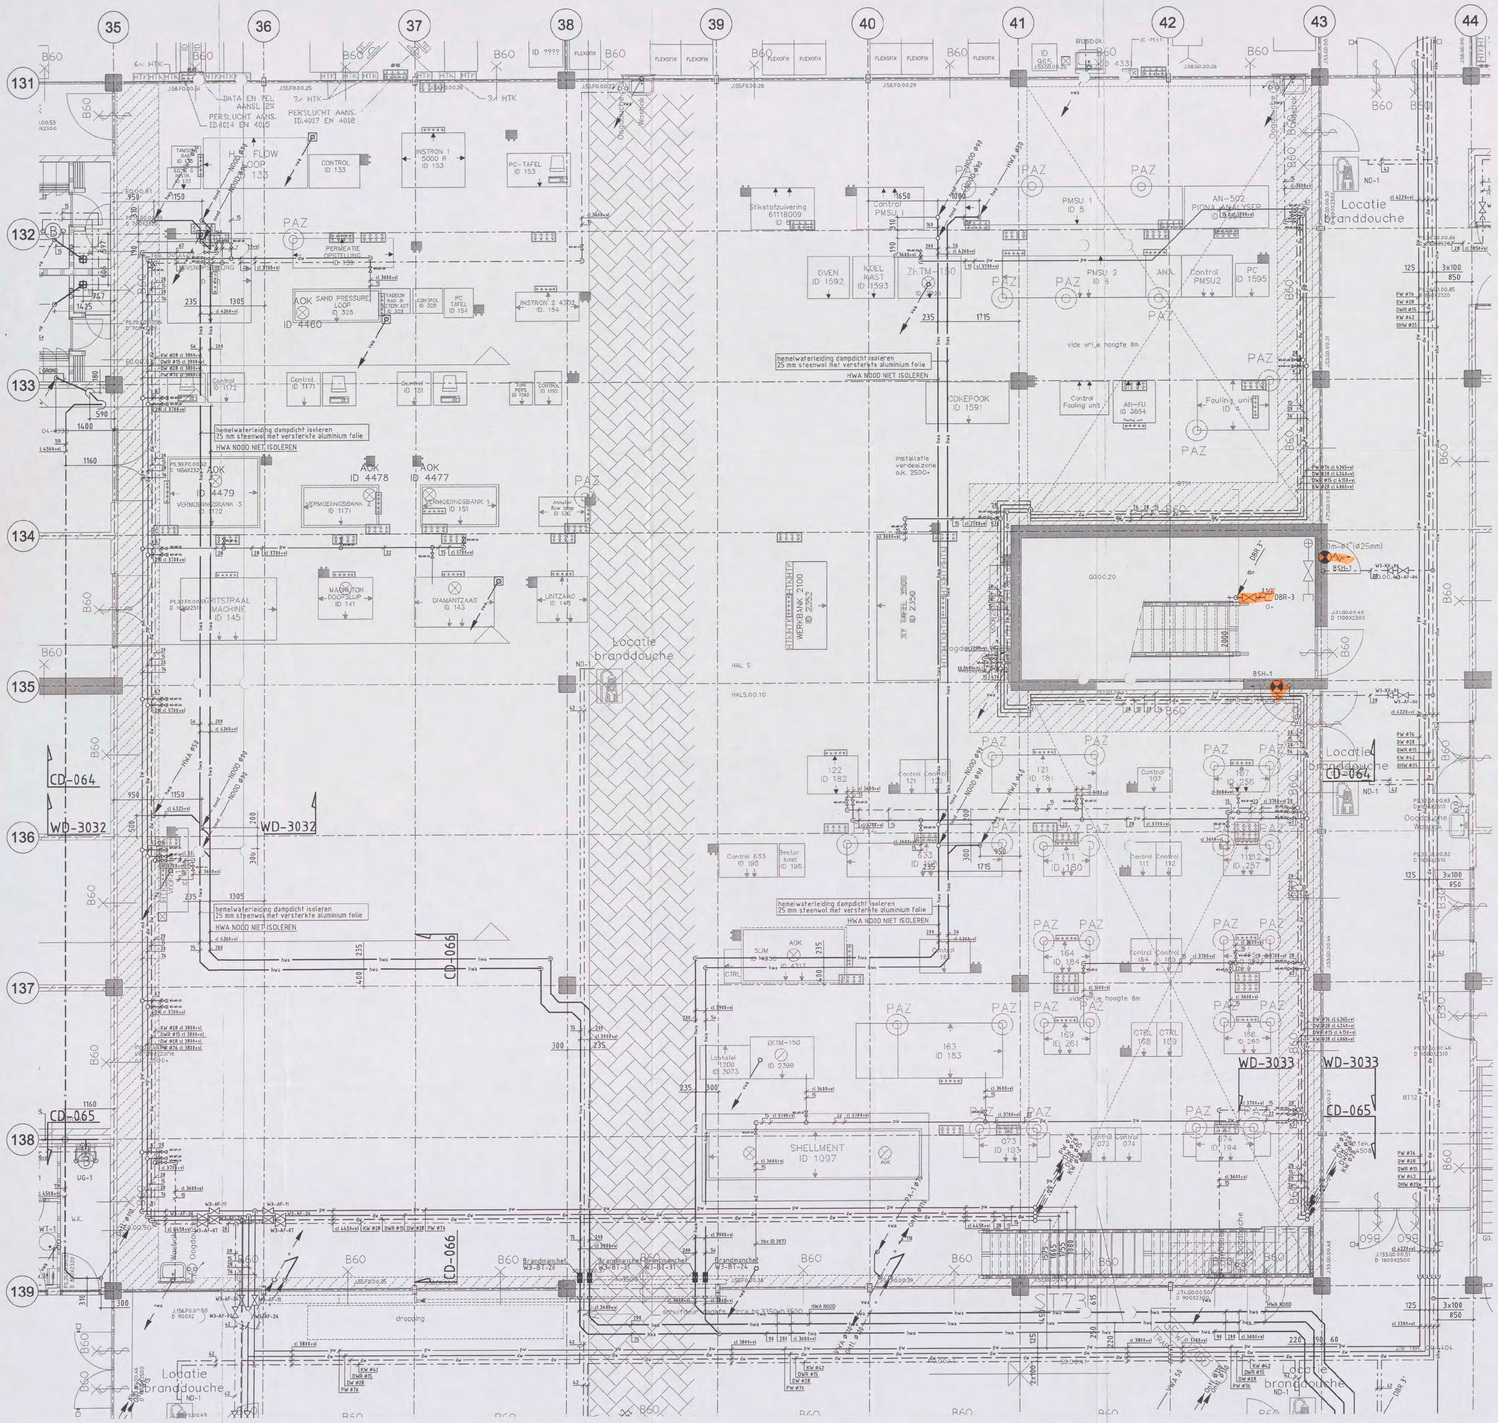

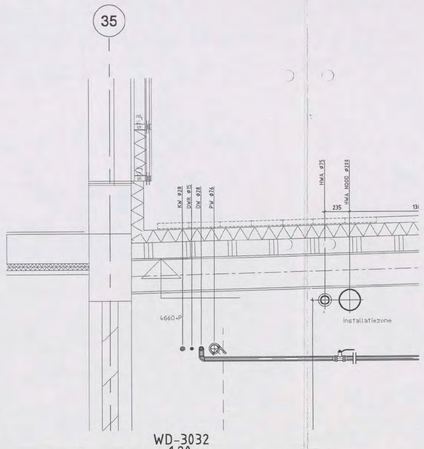

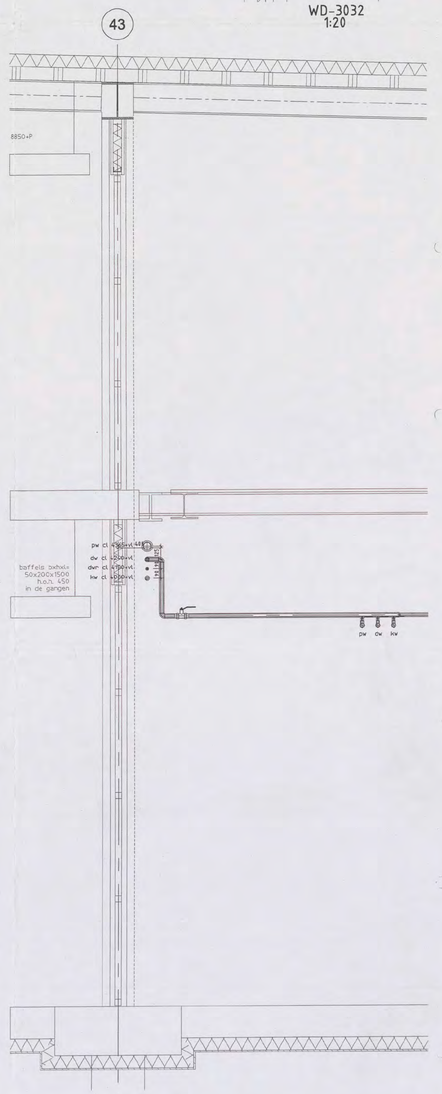

Opmerkingen:
- Voor materialen, leidingwerk en isolatie zie Renvooi WD-3000
- Voor sanitaircodes zie sanitairboek WD-3001

Bouwvergunning
31 MAART 2008
00102 08

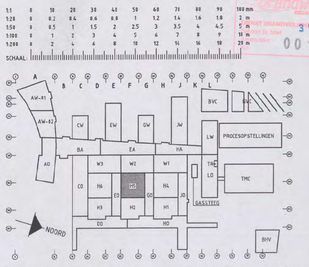

Bouwkundige onderlegger: 04-4211 d.d 28-07-2006

BURGERS ERGON
installatietechniek

Code	Datum	Omschrijving wijziging	Gewijzigd	Gecontroleerd
A	16-11-2006	Divers	Unica	

Project: **Shell N.T.C. Amsterdam**

Ontwerp:

Omschrijving: Sanitaire installaties
Begane grond Hal 5
Plafondniveau

Get: UNICA
Versie:
Fase: Uitvoering
Status: CONCEPT

Datum: 21-09-2006
Schaal: 1:50
Formaat: A1-210-h

Bedrijfsnaam: BURGERS ERGON
Projectnummer: 30302545
Discipline:
Gecontroleerd:
Goedgekeurd:
Tekeningnr: WL-PL3-00-H5

Shell Amsterdam

WL-PL3-00-H5.dwg

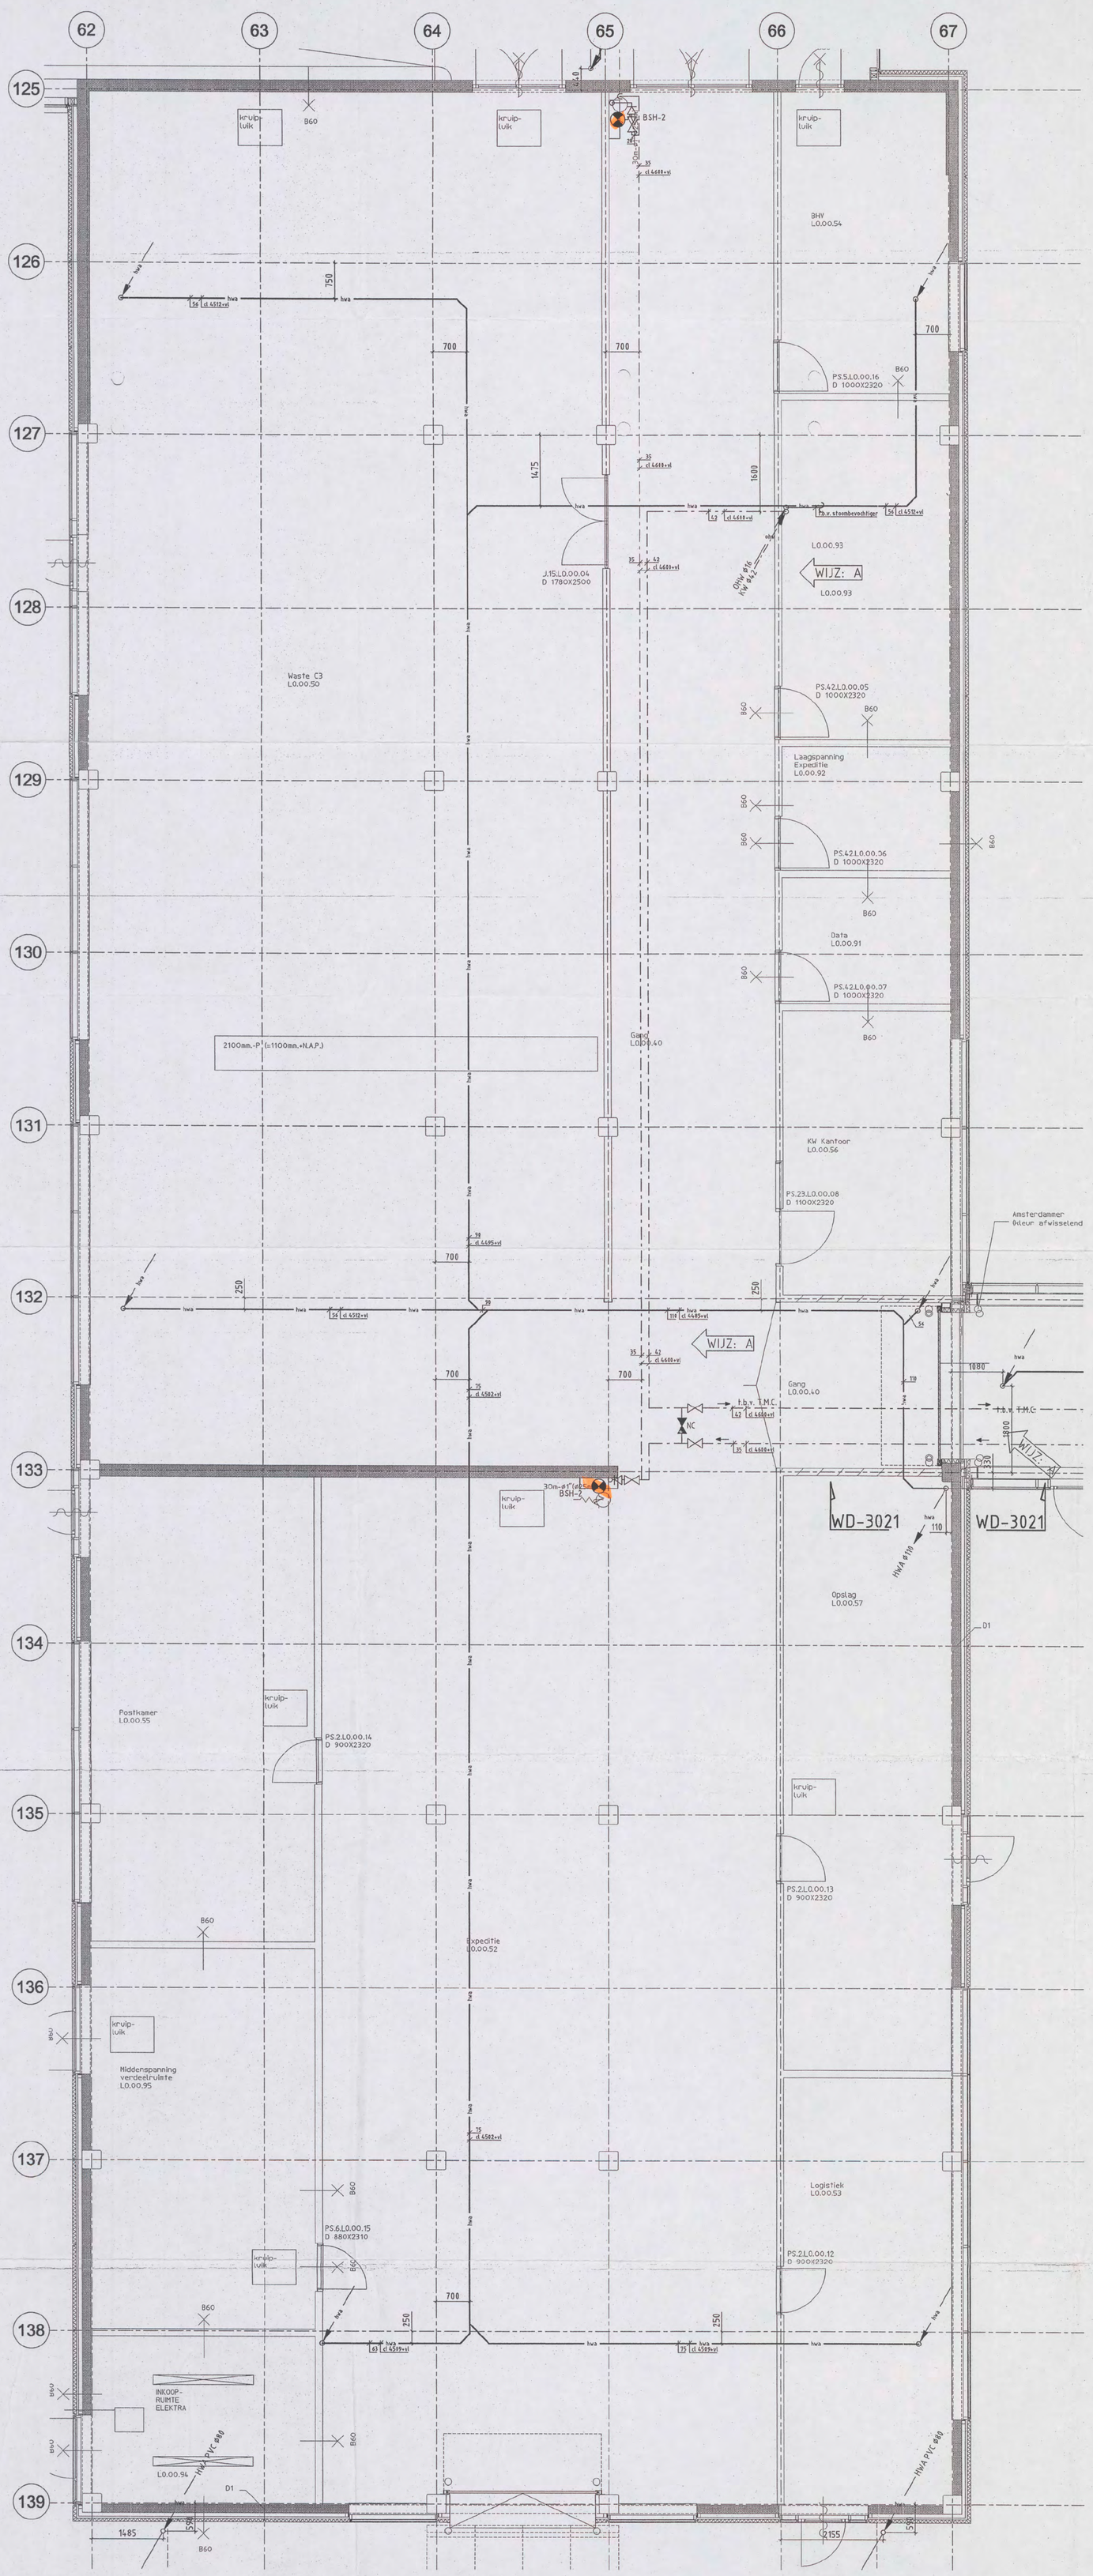

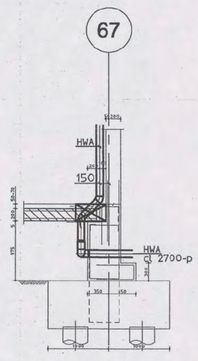

Detail WD-3021
Schaal 1:50

Opmerkingen:

- Voor materialen, leidingwerk en isolatie zie Renvooi WD-3000
- Voor sanitaircodes zie sanitairboek WD-3001

1:1	0	10	20	30	40	50	60	70	80	90	100 mm
1:20	0	0.2	0.4	0.6	0.8	1	1.2	1.4	1.6	1.8	2 m
1:50	0	0.5	1	1.5	2	2.5	3	3.5	4	4.5	5 m
1:100	0	1	2	3	4	5	6	7	8	9	10 m
1:200	0	2	4	6	8	10	12	14	16	18	20 m

SCHAAL:

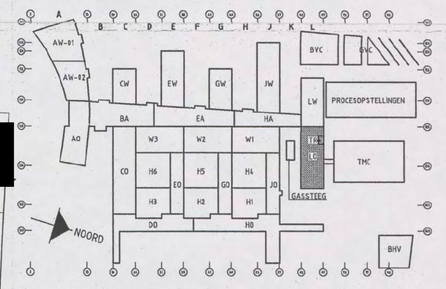

VOOR UITVOERING
1 3 DEC 2006
SHELL NTC

brandweer
DIENST BRANDVEILIGHEID
Bijkoon bij brief
Amsterdam:
Nr:
31 MAART 2008
00102 08

Bouwkundige onderlegger: 04-4211 d.d 27-10-2006

BURGERS ERGON
installatietechniek

Code	Datum	Omschrijving wijziging	Gewijzigd	Gecontroleerd
B	27-11-2006	Diam. HWA aangepast aan berekning leverancier	Unica	
A	31-08-2006	Koudtapwaterleiding aangepast tbv TMC-gebouw	Unica	

Project: Shell N.T.C. Amsterdam
Ontwerp:
Omschrijving: Sanitaire installaties
Begane grond bouwdeel L Oost
Plafondniveau
Bedrijfsnaam: BURGERS ERGON
Projectnummer: 30302545
Discipline:
Gecontroleerd:
Goedgekeurd:
Tekeningnr: WL-PL3-00-LO
Get: UNICA
Versie:
Datum: 01-06-2006
Fase: Uitvoering
Schaal: 1:50
Status: Definitief
Formaat: A0
Shell Amsterdam

WL-PL3-00-LO.dwg

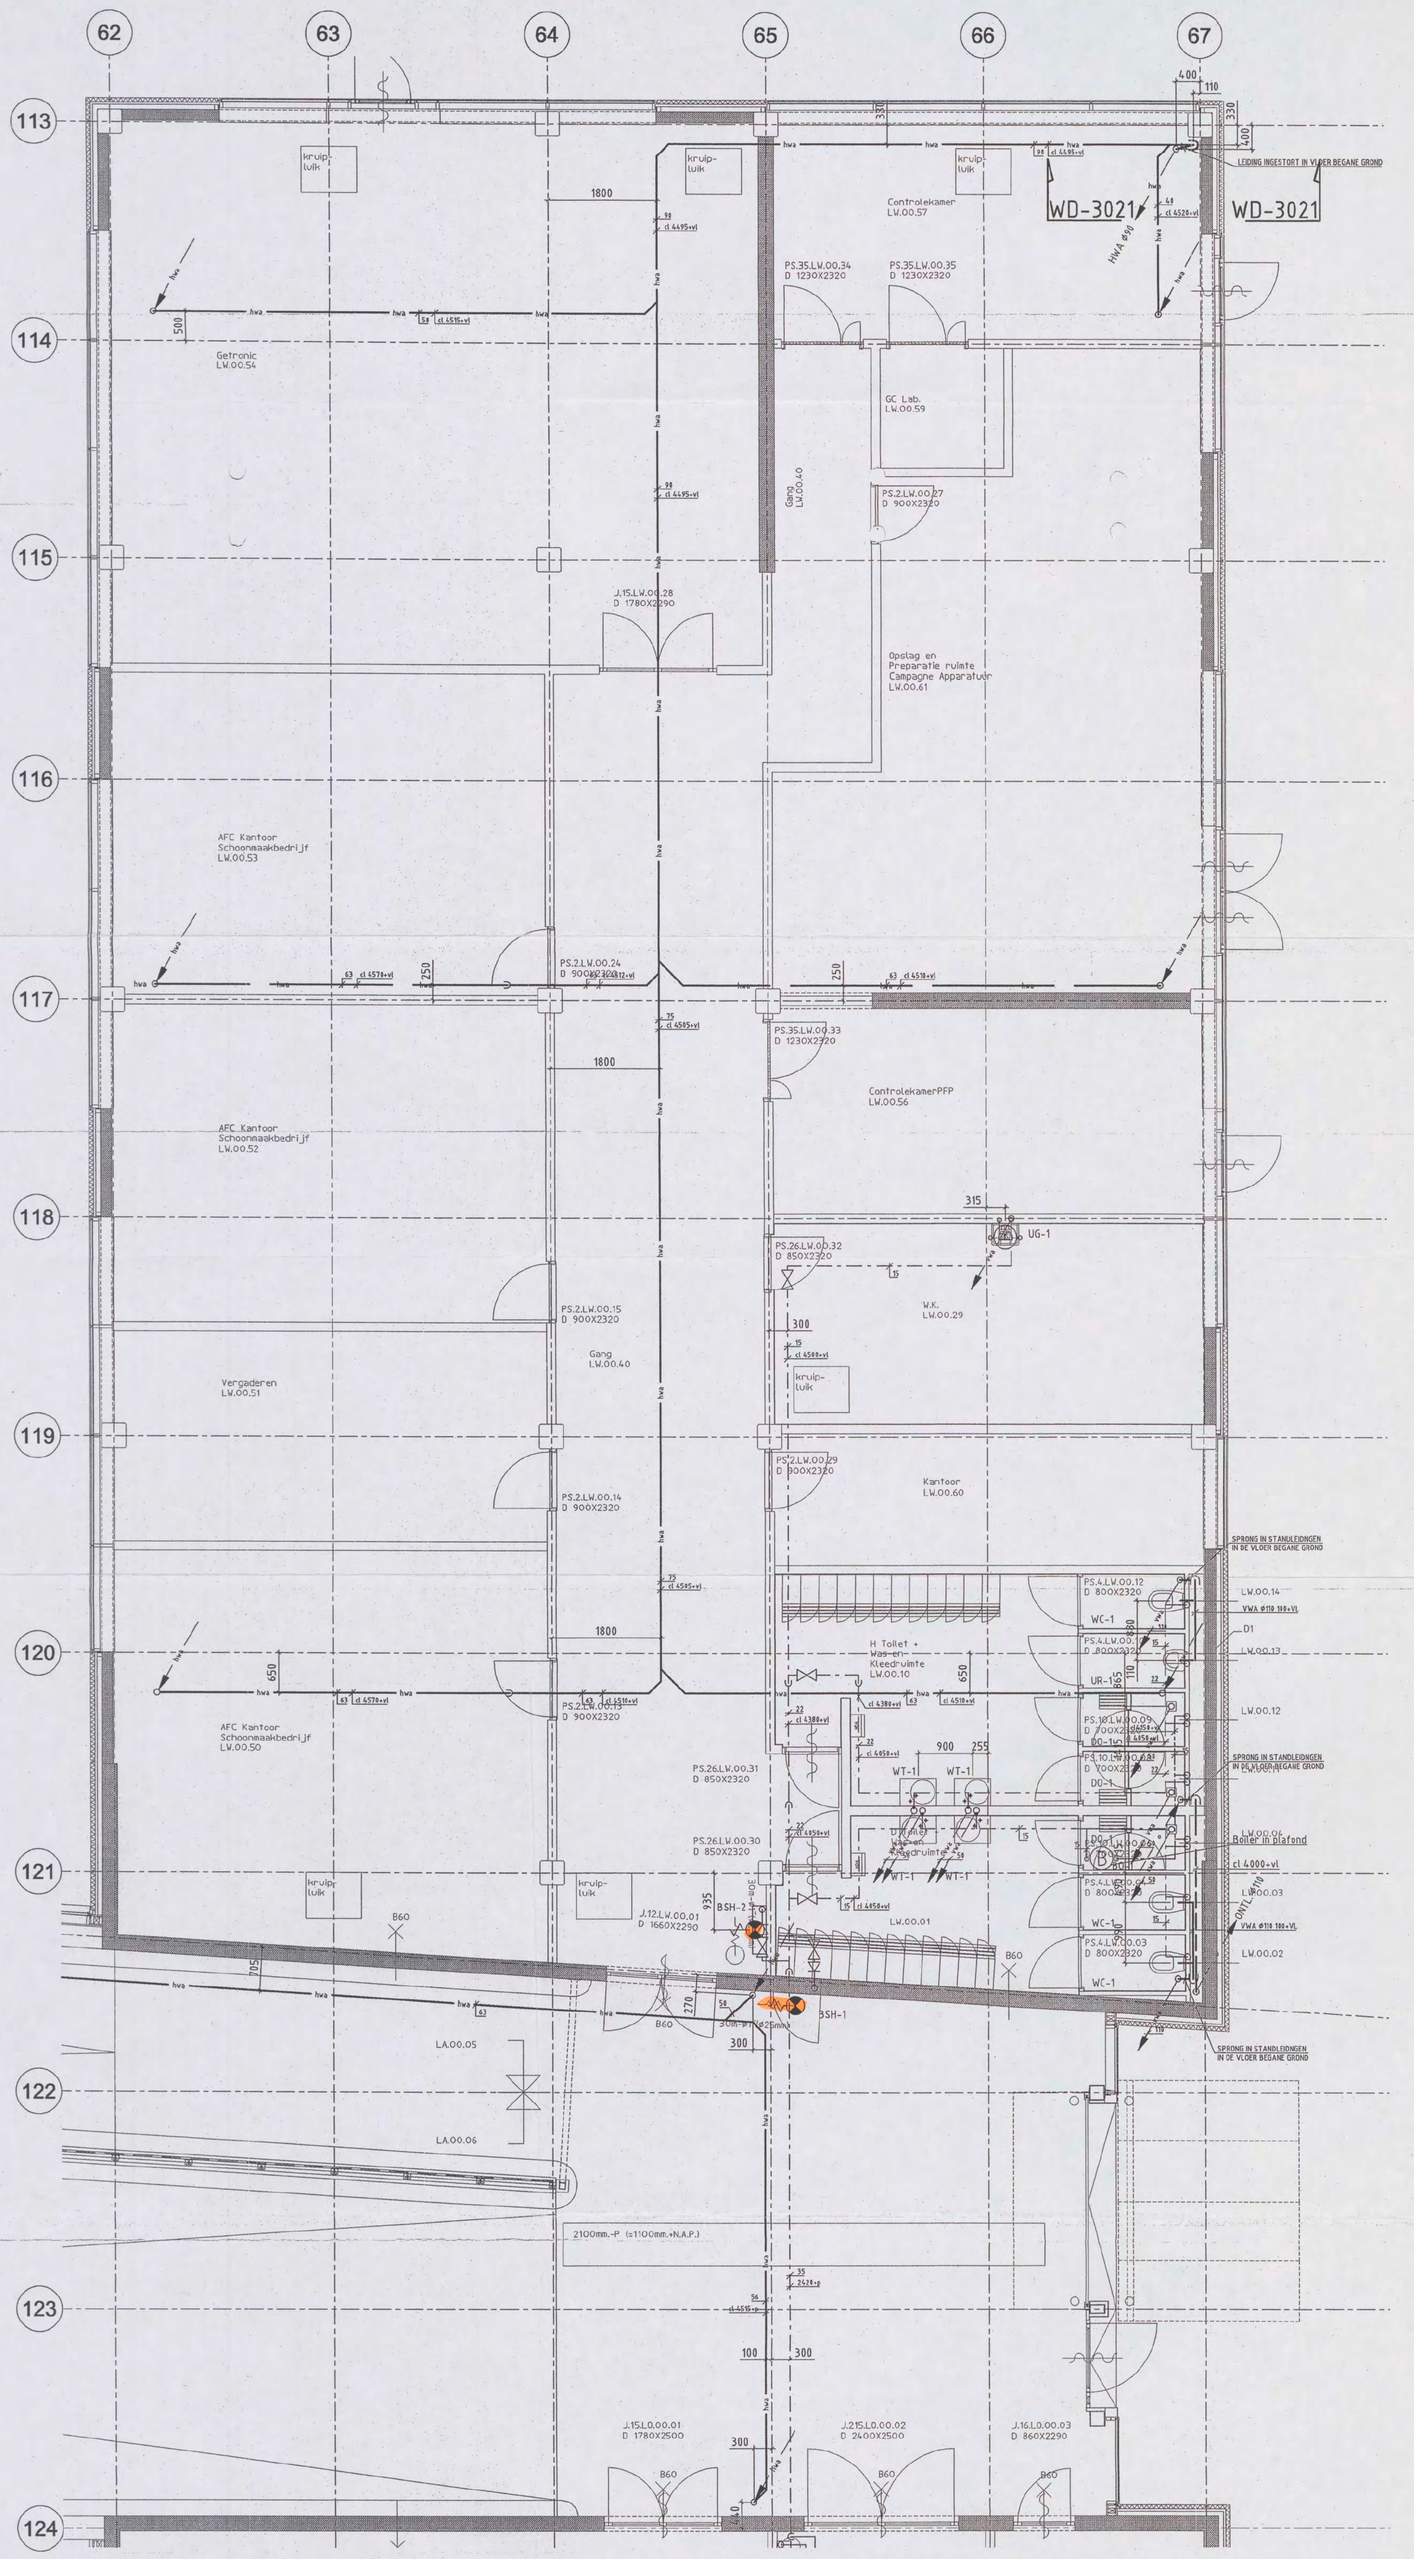

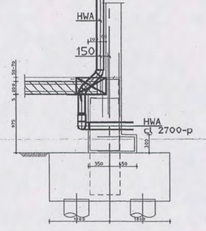

Detail WD-3021
Schaal 1:50

Opmerkingen:

- Voor materialen, leidingwerk en isolatie zie Renvooi WD-3000
- Voor sanitaircodes zie sanitairboek WD-3001

1:1	0	10	20	30	40	50	60	70	80	90	100 mm
1:20	0	0.2	0.4	0.6	0.8	1	1.2	1.4	1.6	1.8	2 m
1:50	0	0.5	1	1.5	2	2.5	3	3.5	4	4.5	5 m
1:100	0	1	2	3	4	5	6	7	8	9	10 m
1:200	0	2	4	6	8	10	12	14	16	18	20 m

SCHAAL:

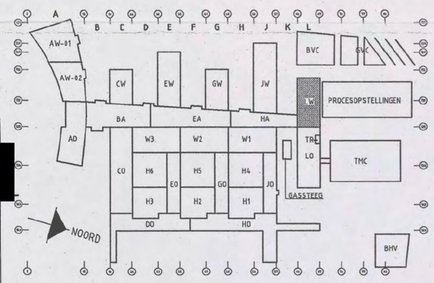

VOOR UITVOERING
1 3 DEC 2006
SHELL NTC

Bouwkundige onderlegger: 04-4211 d.d 27-10-2006

BURGERS ERGON
installatietechniek

Code	Datum	Omschrijving wijziging	Gewijzigd	Gecontroleerd
A	27-11-2006	Diam. HWA aangepast aan berekening leverancier	Unica	[redacted]

Project: **Shell N.T.C. Amsterdam**
Ontwerp:
Omschrijving: Sanitaire installaties
Begane grond bouwdeel L West
Plafondniveau
Bedrijfsnaam: BURGERS ERGON
Projectnummer: 30302545
Discipline: [redacted]
Get: UNICA
Gecontroleerd: [redacted]
Versie:
Datum: 01-06-2006
Goedgekeurd:
Fase: Uitvoering
Schaal: 1:50
Tekeningnr: WL-PL3-00-LW
Status: Definitief
Formaat: A0
Shell Amsterdam

Brandweer
DIENST BRANDVEILIGHEID 31 MAART 2008
Behoort bij brief Amsterdam
Nr: 00102 08

WL-PL3-00-LW.dwg

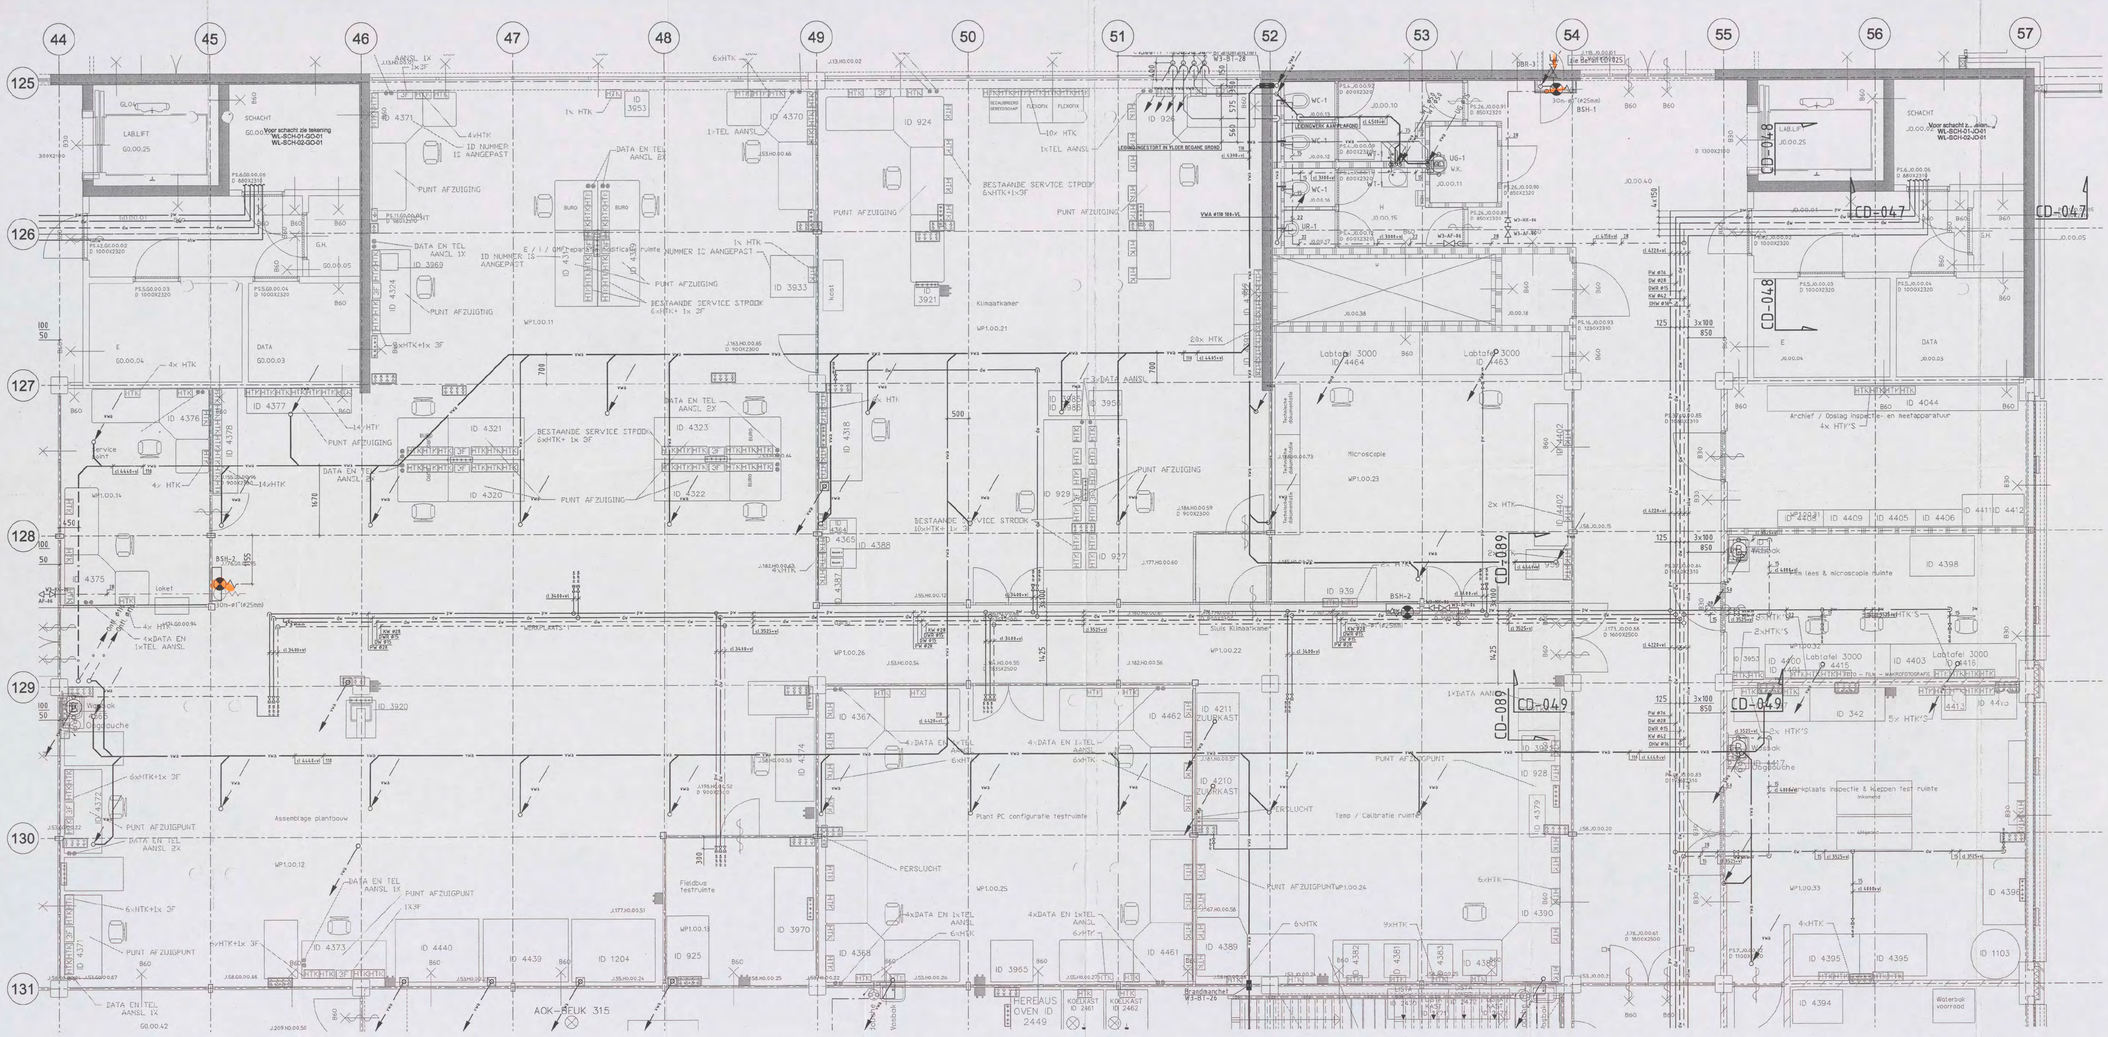

Opmerkingen:
- Voor materialen, leidingwerk en isolatie zie Renvooi WD-3000
- Voor sanitairtcodes zie sanitairboek WD-3001

brandweer
31 MAART 2009
09 102_08

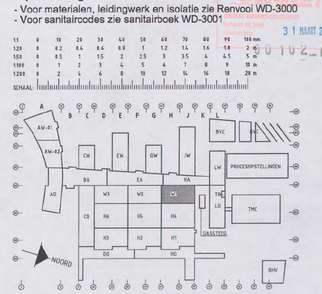

Bouwkundige onderlegger: 04-4211 d.d 27-10-2006

BURGERS ERGON
installatietechniek

Code	Datum	Omschrijving wijziging	Gewijzigd	Gecontroleerd

Project: **Shell N.T.C. Amsterdam**
Ontwerp:
Omschrijving: Sanitaire installaties
Begane grond Werkplaats 1
Plafondniveau

Get: UNICA
Versie: Datum: 07-12-2006
Fase: Uitvoering Schaal: 1:50
Status: Concept Formaat: A1-210-h

Bedrijfsnaam: BURGERS ERGON
Projectnummer: 30002545
Discipline:
Gecontroleerd: [redacted]
Goedgekeurd:
Tekeningnr: WL-PL3-00-W1

Shell Amsterdam

WL-PL3-00-W1.dwg

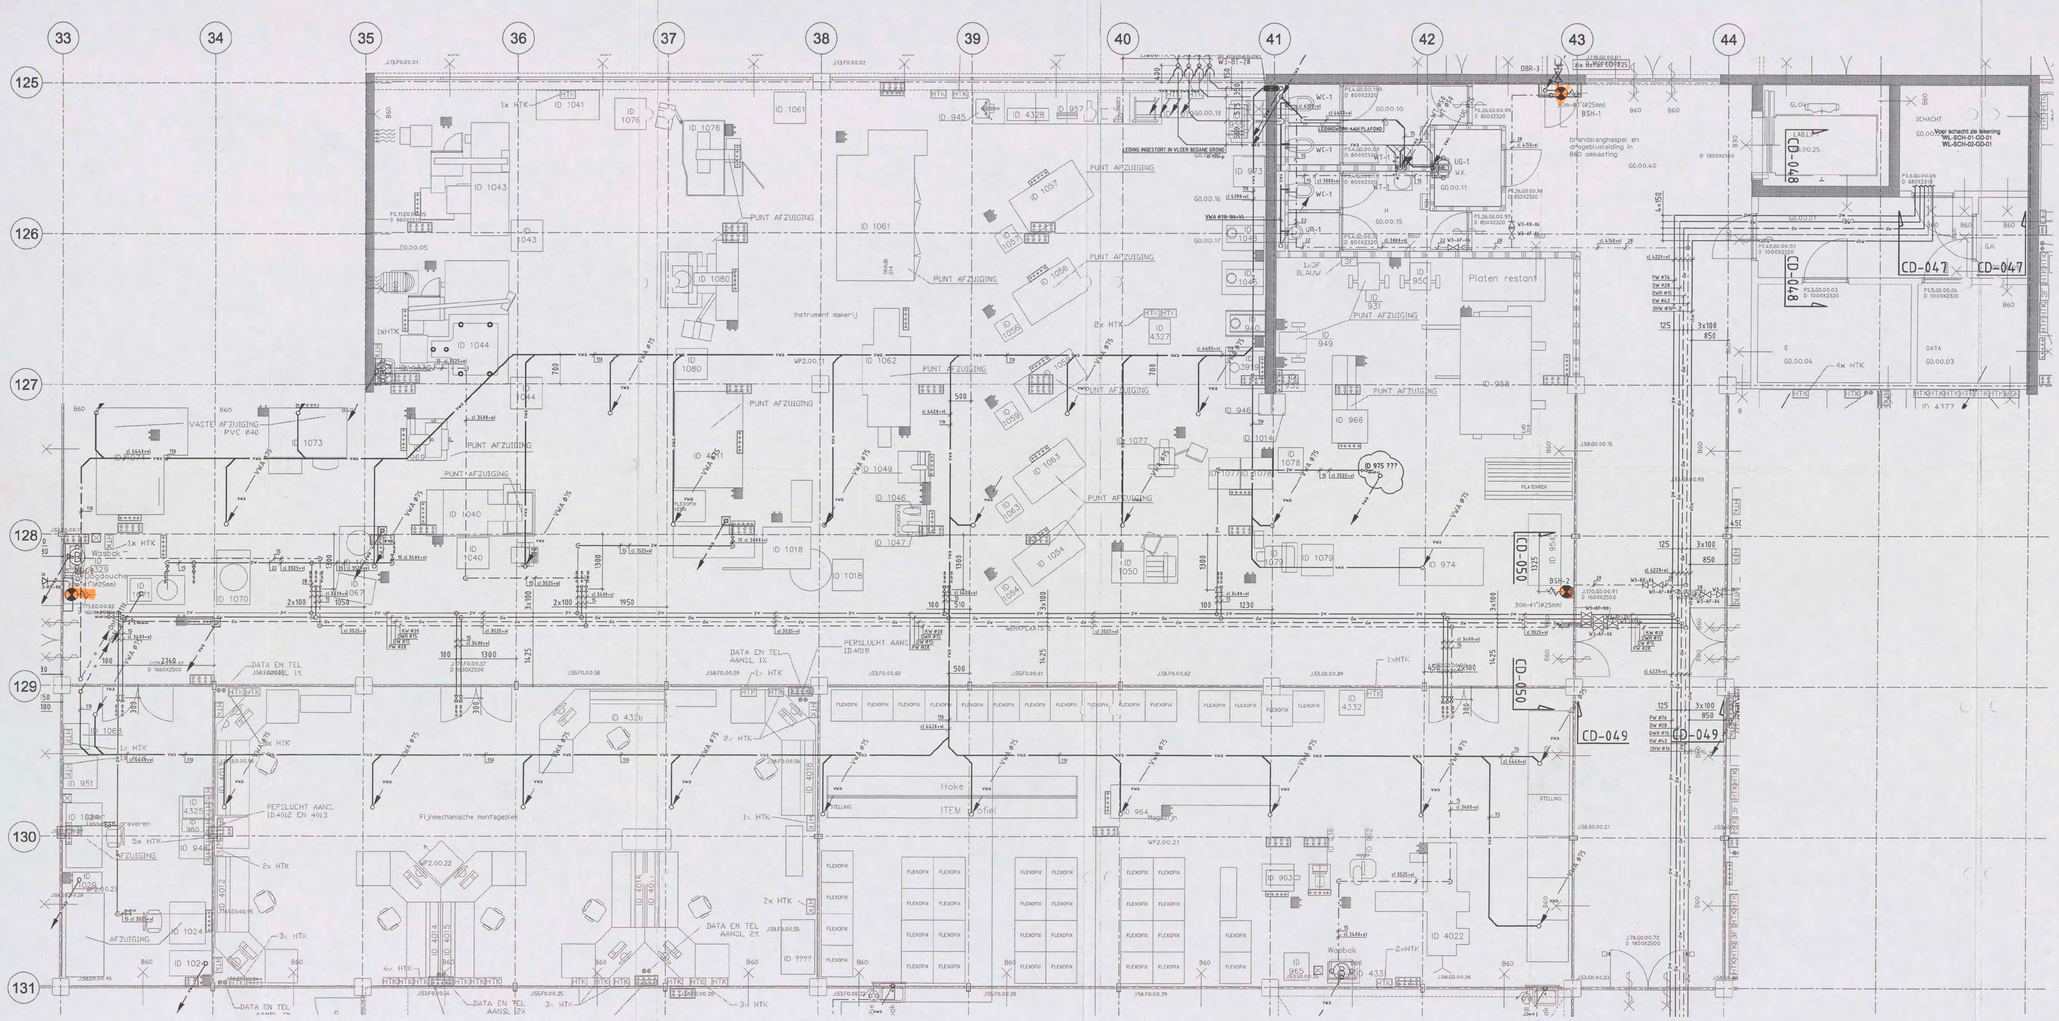

Opmerkingen:
- Voor materialen, leidingwerk en isolatie zie Renvooi WD-3000
- Voor sanitaircodes zie sanitairboek WD-3001

1:1	0	10	20	30	40	50	60	70	80	90	100 mm.		
1:20	0	0.2	0.4	0.6	0.8	1	1.2	1.4	1.6	1.8	2 m.		
1:50	0	0.5	1	1.5	2	2.5	3	3.5	4	4.5	5 m.		
1:100	0	1	2	3	4	5	6	7	8	9	10 m.		
1:200	0	2	4	6	8	10	12	14	16	18	20 m.		

SCHAAL

Bouwkundige aanvraag
31 AUG 2006
00102 08

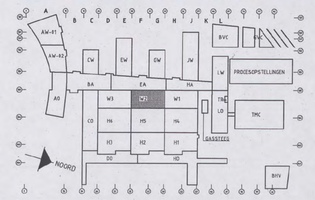

Bouwkundige onderlegger: 04-4211 d.d 27-10-2006

BURGERS ERGON
installatietechniek

Code	Datum	Omschrijving wijziging	Gewijzigd	Gecontroleerd
A	14-12-2006	Divers	Unica	

Project: **Shell N.T.C. Amsterdam**
Ontwerp:
Omschrijving: Sanitaire installaties
Begane grond Werkplaats 2
Plafondniveau

Bedrijfsnaam:	BURGERS ERGON
Projectnummer:	30302545
Discipline:	
Gecontroleerd:	
Goedgekeurd:	
Tekeningnr:	WL-PL3-00-W2

Shell Amsterdam
Get: UNICA
Versie:
Datum: 09-11-2006
Fase: Uitvoering
Schaal: 1:50
Status: CONCEPT
Formaat: A1-210-h

WL-PL3-00-W2.dwg

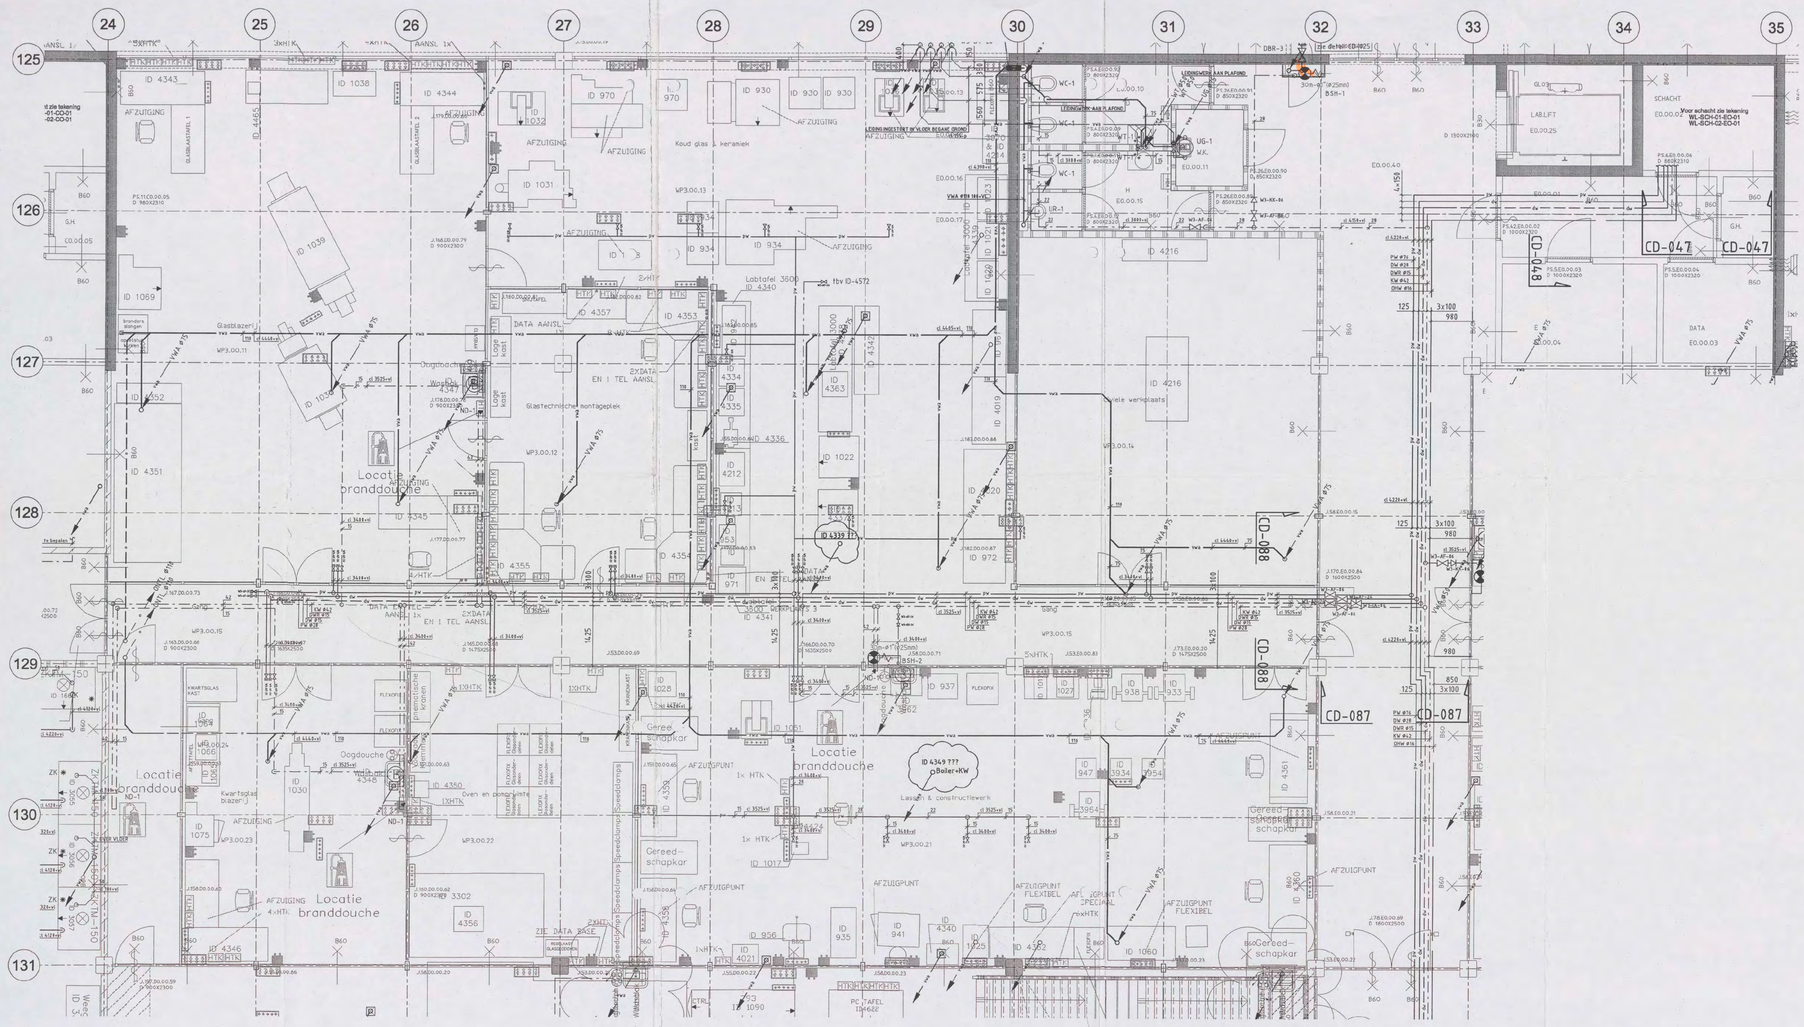

Opmerkingen:

- Voor materialen, leidingwerk en isolatie zie Renvooi WD-3000
- Voor sanitairmodules zie sanitairboek WD-3001

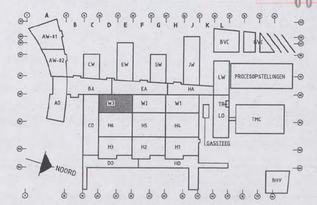

Bouwkundige onderlegger: 04-4211 d.d 27-10-2006

BURGERS ERGON
installatietechniek

Code	Datum	Omschrijving wijziging	Gewijzigd	Gecontroleerd
A	21-12-2006	Divers	Unica	[redacted]

Project: Shell N.T.C. Amsterdam

Ontwerp:

Omschrijving: Sanitaire installaties
Begane grond Werkplaats 3
Plafondniveau

Bedrijfsnaam: BURGERS ERGON
Projectnummer: 30302545
Discipline:
Gecontroleerd: [redacted]
Goedgekeurd:
Tekeningnr: WL-PL3-00-W3

Get: UNICA
Versie:
Datum: 16-11-2006
Fase: Uitvoering
Schaal: 1:50
Status: Concept
Formaat: A1-210-h

Shell Amsterdam

WL-PL3-00-W3.dwg

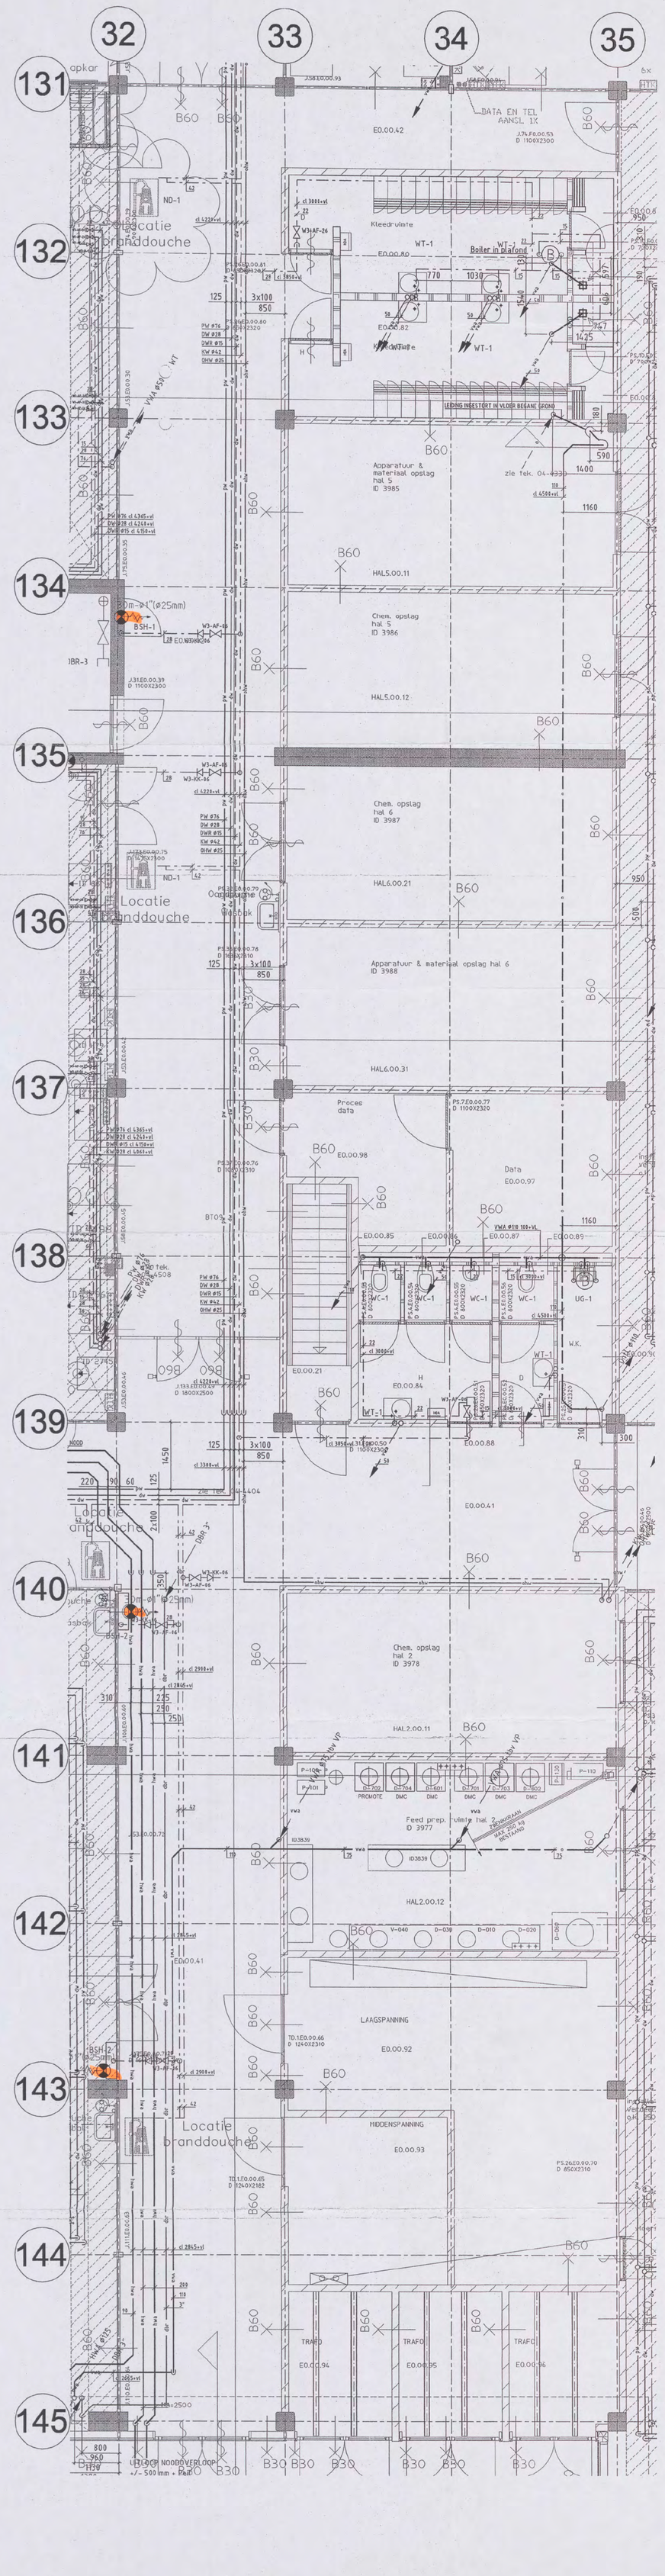

Opmerkingen:

- Voor materialen, leidingwerk en isolatie zie Renvooi WD-3000
- Voor sanitaircodes zie sanitairboek WD-3001

1:1 0 10 20 30 40 50 60 70 80 90 100 mm
1:20 0 0.2 0.4 0.6 0.8 1 1.2 1.4 1.6 1.8 2 m
1:50 0 0.5 1 1.5 2 2.5 3 3.5 4 4.5 5 m
1:100 0 1 2 3 4 5 6 7 8 9 10 m
1:200 0 2 4 6 8 10 12 14 16 18 20 m
SCHAAL:

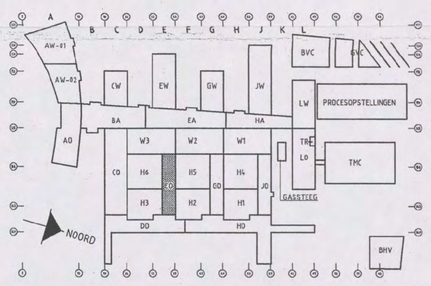

Bouwkundige onderlegger: 04-4211 d.d 28-07-2006

BURGERS ERGON
installatietechniek

brandweer 00102008 DIENST BRANDVEILIGHEID Behoort bij brief Amsterdam: 31 MAART 2008 Nr.:

ARCADIS
Ingek.d.d. 20 NOV 2006
Pr.nr. 327/250-1914 Voor [redacted]
Actie Kopie

Code	Datum	Omschrijving wijziging	Gewijzigd	Gecontroleerd

Project: **Shell N.T.C. Amsterdam**
Ontwerp:
Omschrijving: Sanitaire installaties
Begane grond bouwdeel E Oost
Plafondniveau
Get: UNICA
Versie: Datum: 16-11-2006
Fase: Uitvoering Schaal: 1:50
Status: Concept Formaat: A0-VER

Bedrijfsnaam: BURGERS ERGON
Projectnummer: 30302545
Discipline: [redacted]
Gecontroleerd:
Goedgekeurd:
Tekeningnr: WL-PL3-00-EO

Shell Amsterdam

WL-PL3-00-EO.dwg