
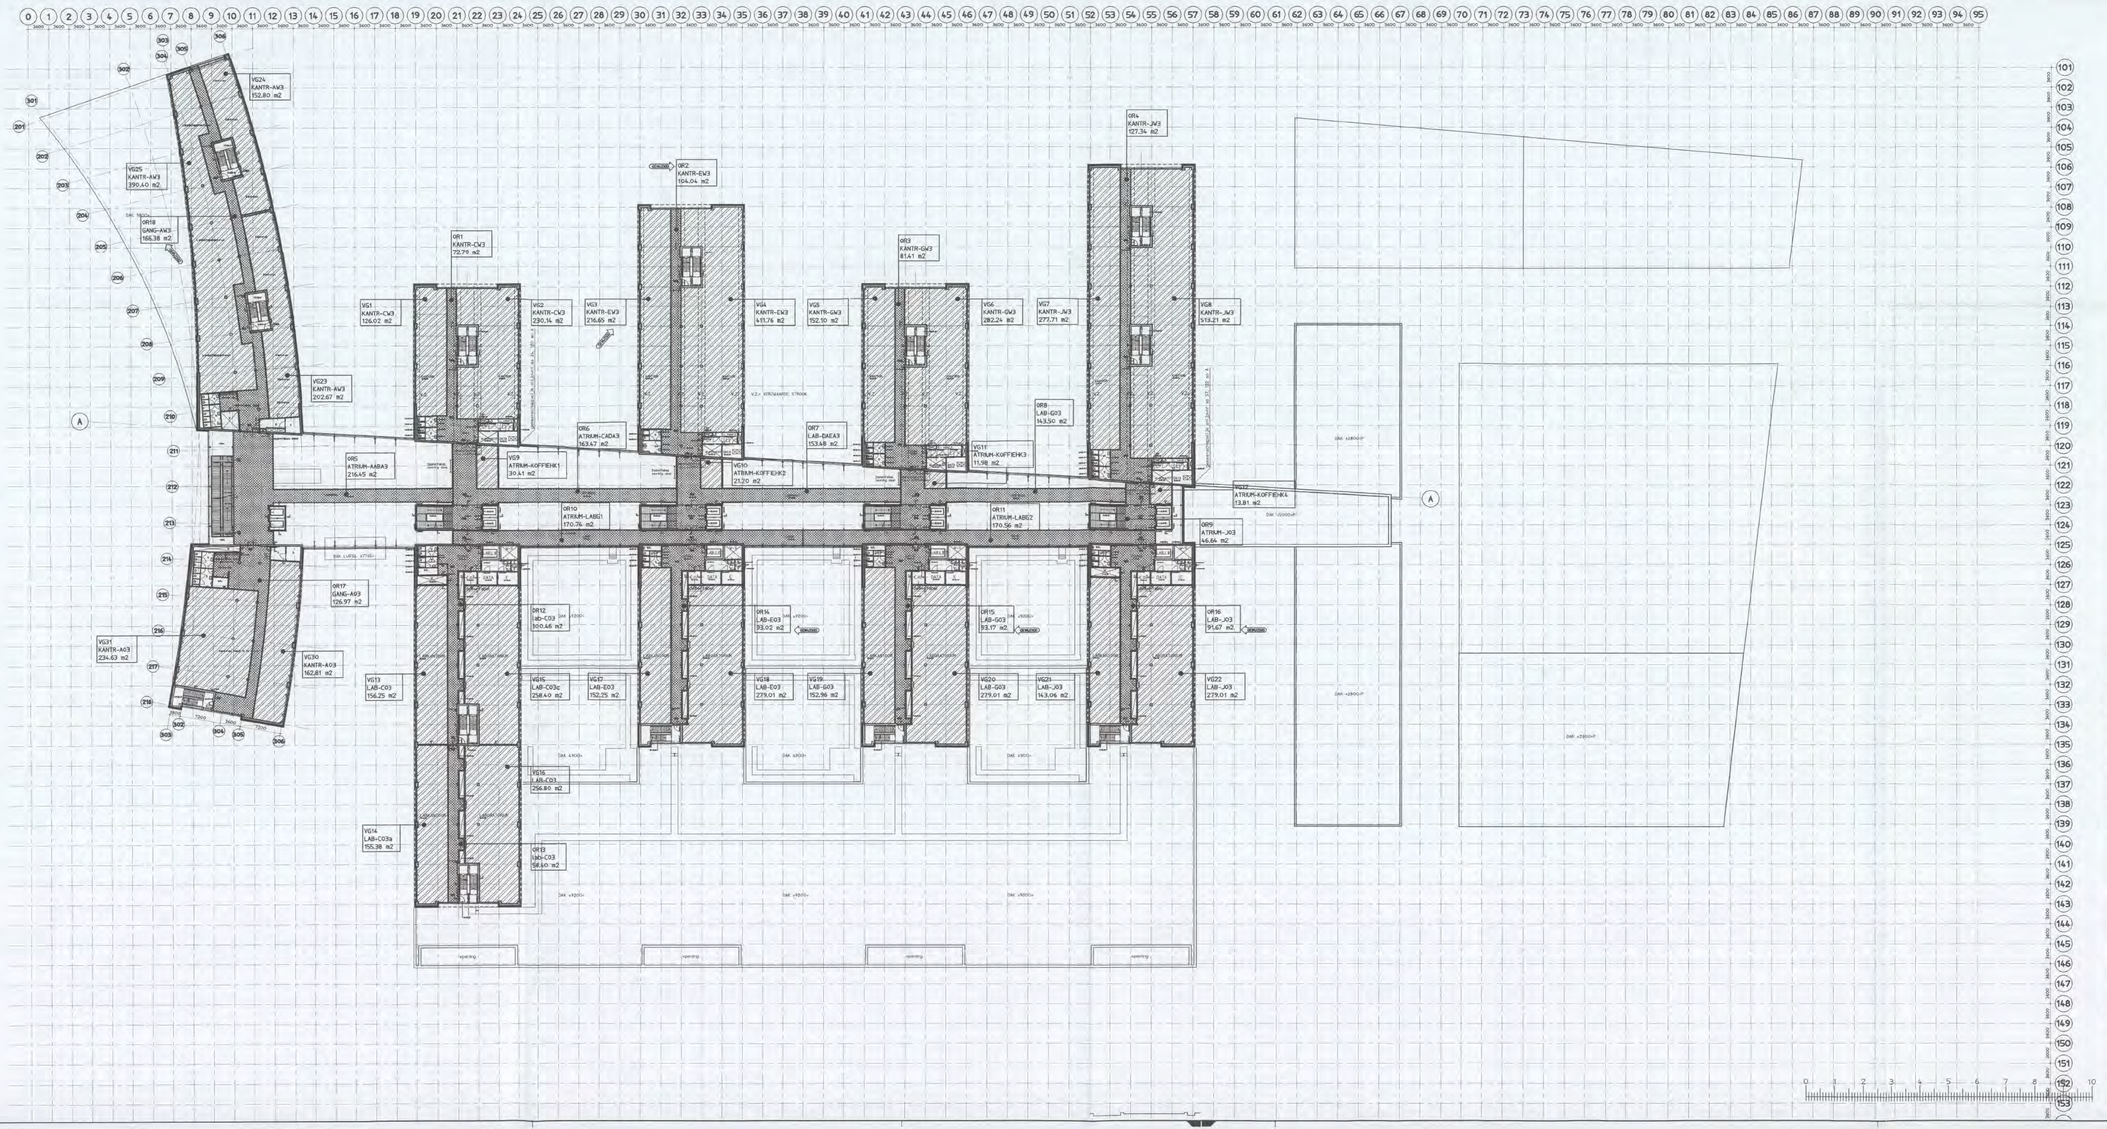



## LEGENDA

- Beton
- Lichte scheidingswand
- Metselwerk
- Hand Brandmelder
- Brandslanghaspel
- Zelfsluitende deur WBDBO 30 min
- Zelfsluitende deur WBDBO 60 min
- Constructie WBDBO 30 min
- Constructie WBDBO 60 min
- Algemene Noodverlichting volgens nadere opgave
- Vluchtweg
- Koolzuurblusser - 5kg
- Poederblusser - 6kg
- Poederblusser - 9kg
- Droge Blusleiding Aansluiting
- Verblijfsgebied
- OR

| Versie | Omschrijving wijziging | Naam | Datum |
|---|---|---|---|
| B | Aanpassingen bouwaanvraag | [redacted] | 06-01-'05 |

Plan overzicht :

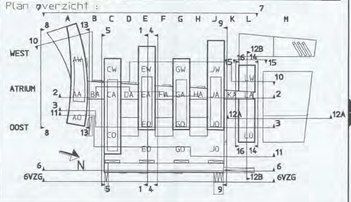



ARCADIS
Infrastructure, gebouwen, milieu, communications

ARCADIS Bouw&Vastgoed BV
Piet Mondriaanlaan 26
Postbus 220
3800 AE Amersfoort

Tel. [redacted]
Fax [redacted]
www.arcadis.nl


Opdrachtgever : Shell International Chemicals B.V.

Ontwerp : ARCADIS Bouw & Vastgoed BV i.s.m. van mourik verheulen

Project : Shell NTC Amsterdam

DIENST BRANDWEERWEZEN 16 FEB 2005

[redacted]

Onderwerp : Plattegrond 3e verdieping
13650+P
Verblijfsgebieden

Fase : Bouwaanvraag

| | | | |
|---|---|---|---|
| Getekend | [redacted] | Discipline | : Bouwtechnologie |
| Datum | : 03-12-2004 | Gecontroleerd | [redacted] |
| Schaal | : 1:500 | Goedgekeurd | |
| Bladformaat | : A3x3 | Status | : Definitief |

| Projectnummer : | Tekeningnummer : | Versie : |
|---|---|---|
| 140327.000256 | 04-3015 | B |