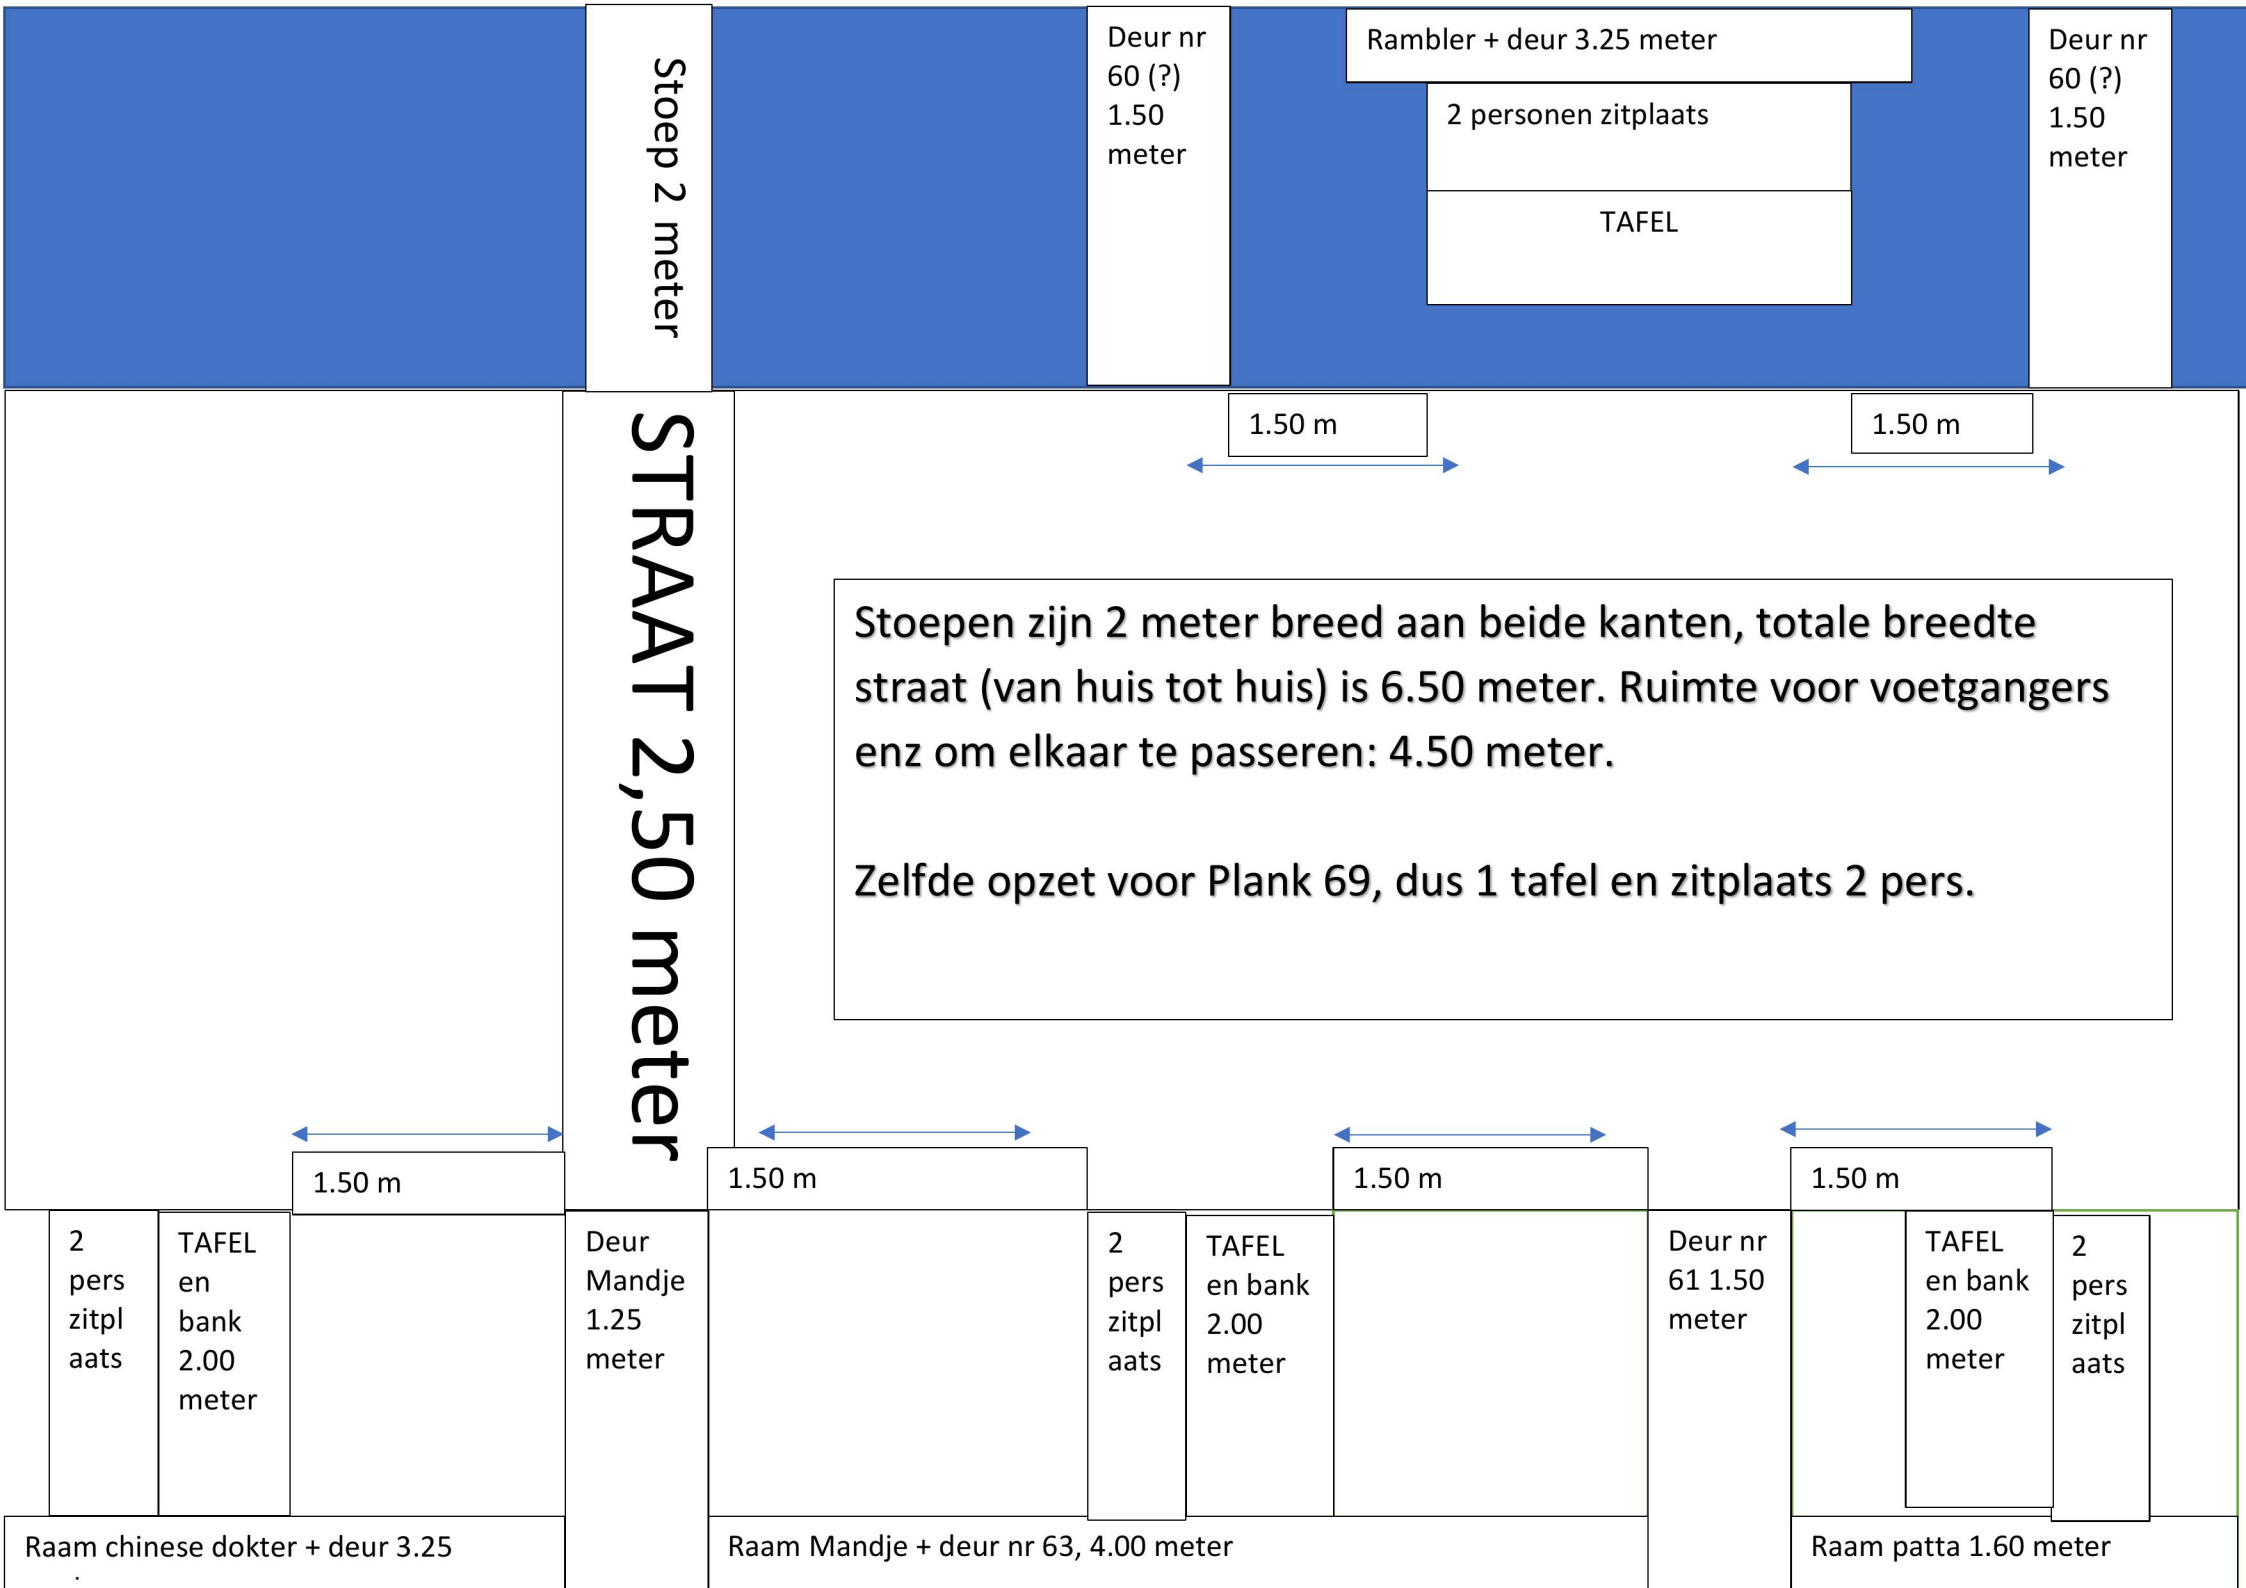
Stoep 2 meter
Deur nr 60 (?) 1.50 meter
Rambler + deur 3.25 meter
2 personen zitplaats
TAFEL
Deur nr 60 (?) 1.50 meter
1.50 m
1.50 m
STRAAT 2,50 meter
Stoepen zijn 2 meter breed aan beide kanten, totale breedte straat (van huis tot huis) is 6.50 meter. Ruimte voor voetgangers enz om elkaar te passeren: 4.50 meter.
Zelfde opzet voor Plank 69, dus 1 tafel en zitplaats 2 pers.
1.50 m
1.50 m
1.50 m
1.50 m
2 pers zitpl aats
TAFEL en bank 2.00 meter
Deur Mandje 1.25 meter
2 pers zitpl aats
TAFEL en bank 2.00 meter
Deur nr 61 1.50 meter
TAFEL en bank 2.00 meter
2 pers zitpl aats
Raam chinese dokter + deur 3.25
Raam Mandje + deur nr 63, 4.00 meter
Raam patta 1.60 meter