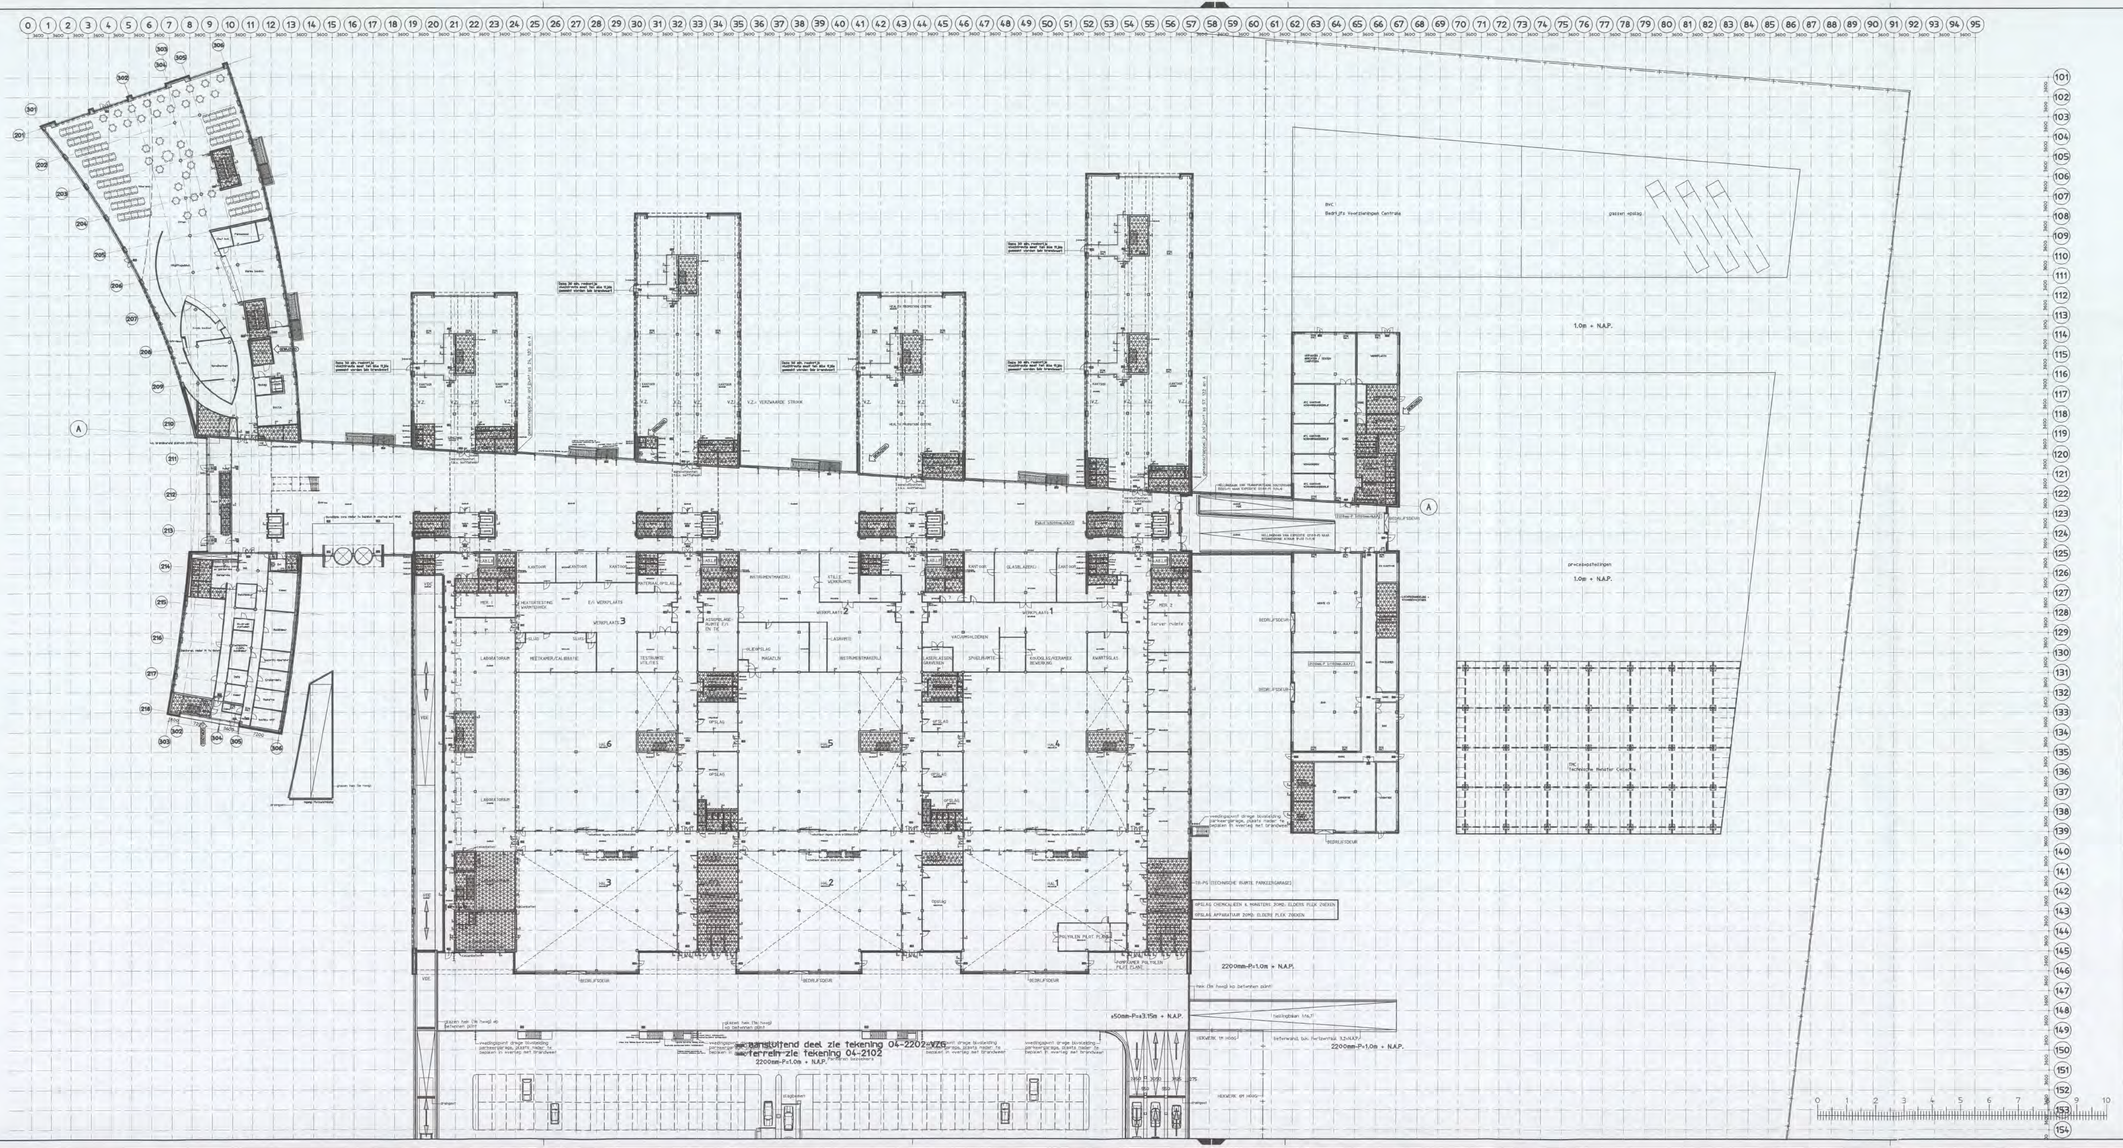
LEGENDA
Beton
Lichte scheidingswand
Metselwerk
Hand Brandmelder
Brandslanghaspel
Zelfsluitende deur WBDBO 30 min
Zelfsluitende deur WBDBO 60 min
Constructie WBDBO 30 min
Constructie WBDBO 60 min
Algemene Noodverlichting volgens nadere opgave
Vluchtweg
Koolzuurblusser - 5kg
Poederblusser - 6kg
Poederblusser - 9kg
Droge Blusleiding Aansluiting
Geen toegankelijkheidssector
B Aanpassingen bouwaanvraag [redacted] 06-01-'05
Versie Omschrijving wijziging Naam Datum
Plan overzicht :
WEST
ATRIUM
OOST
6VZG
12B
N
ARCADIS
Infrastructuur, gebouwen, milieu, communications
ARCADIS Bouw&Vastgoed BV
Piet Mondriaanlaan 26
Postbus 220
3800 AE Amersfoort
Tel. [redacted]
Fax
www.arcadis.nl
Opdrachtgever : Shell International Chemicals B.V.
Ontwerp : ARCADIS Bouw & Vastgoed BV i.s.m. van mourik vermeulen
Project : Shell NTC Amsterdam
16 FEB 2005
DIENST BRANDVEILIGHEID
Onderwerp : Plattegrond begane grond
Peil=0=3200mm.+ N.A.P.
Geen toegankelijkheidssector
Fase : Bouwaanvraag
Getekend [redacted]
Datum : 03-12-2004
Schaal : 1:500
Bladformaat : A3x3
Discipline : Bouwtechnologie
Gecontroleerd [redacted]
Goedgekeurd
Status : Definitief
Projectnummer : 140327.000256
Tekeningnummer : 04-3022
Versie : B