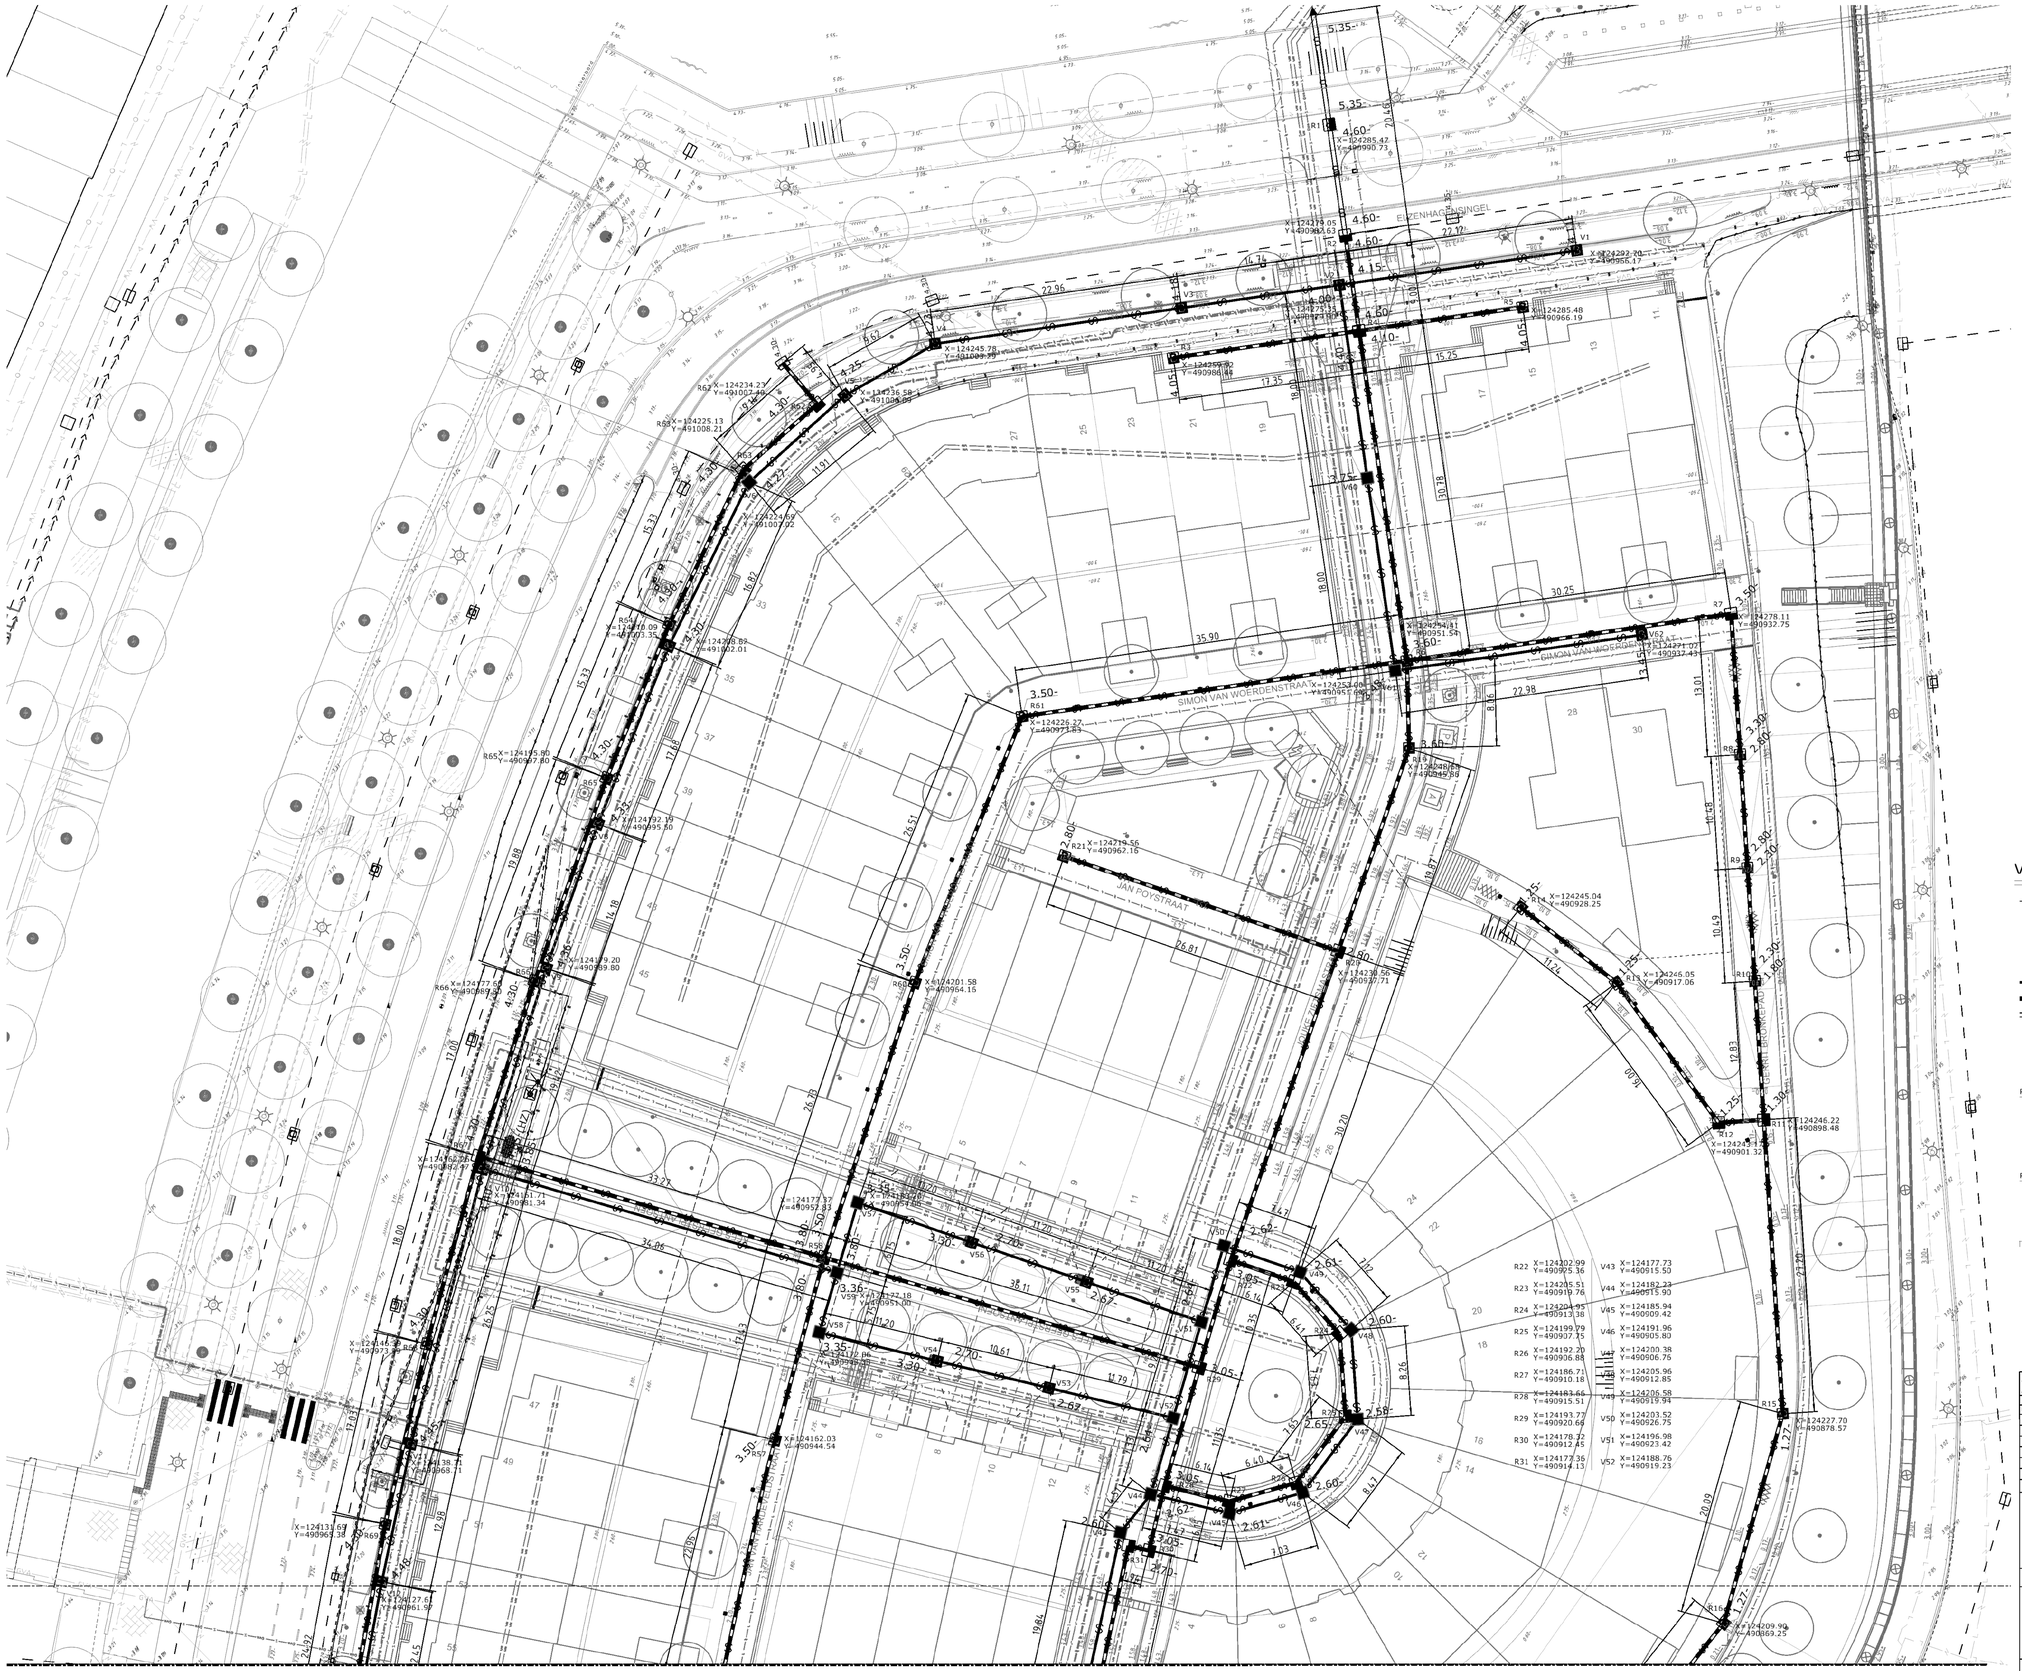

VOOR AANSLUITING ZIE TEK. Rv10909-02

VERKLARING

- BESTAAND R.W.RIOOL
- TE PLAATSEN PREFAB BETON VW-PUT
- TE PLAATSEN PREFAB BETON RW-PUT
- TE PLAATSEN VUILWATERRIOOLPUT
- TE PLAATSEN GEMETSELDE REGENWATERRIOOLPUT
- TE LEGGEN PVC 250 MM ULTRA-3
- TE LEGGEN PVC 315 MM ULTRA-3
- TE LEGGEN PVC 400 MM ULTRA-3

PEILMERK NR. m. t.o.v. N.A.P.

PEILMERK NR. m. t.o.v. N.A.P.

HOOGTEMATEN IN M. T.O.V. N.A.P

PROJECTNUMMER: 10909		CALCULATIEREGELS					
SUBPROJECTNR. : -003							
FASE	FASENUMMER	TOEZICHT	CIV. TECHN. KOSTEN	HERSTE. WTGDEK	MATERIAALKOSTEN	AFV./VERW. KOST	OVERIGE KOSTEN
Realisatie	500	533000	410030	440000	441000	443000	490000

VOORLOPIG ONTWERP

WIJZ.	D.D.	OMSCHRIJVING	GET.	GEC.	WIJZ.	D.D.	OMSCHRIJVING	GET.	GEC.

waternet

Sector Afvalwater
Infra Riolering

Korte Ouderkerkerdijk 7
1096 AC Amsterdam

RIOLERINGSDISTRICT: BEMALINGSGEBIED: SCHAAL: 1:200

NOORDERKWARTIER, woonrijp maken

Het leggen van vw- en rw-riool

WIJK NR. 22	STADSKRT. C7	COCUWO NR20164201

	GET.	GEC.	DATUM
TEK.			
REVISIE			
file:			

TEK. NR. Rv10909-01