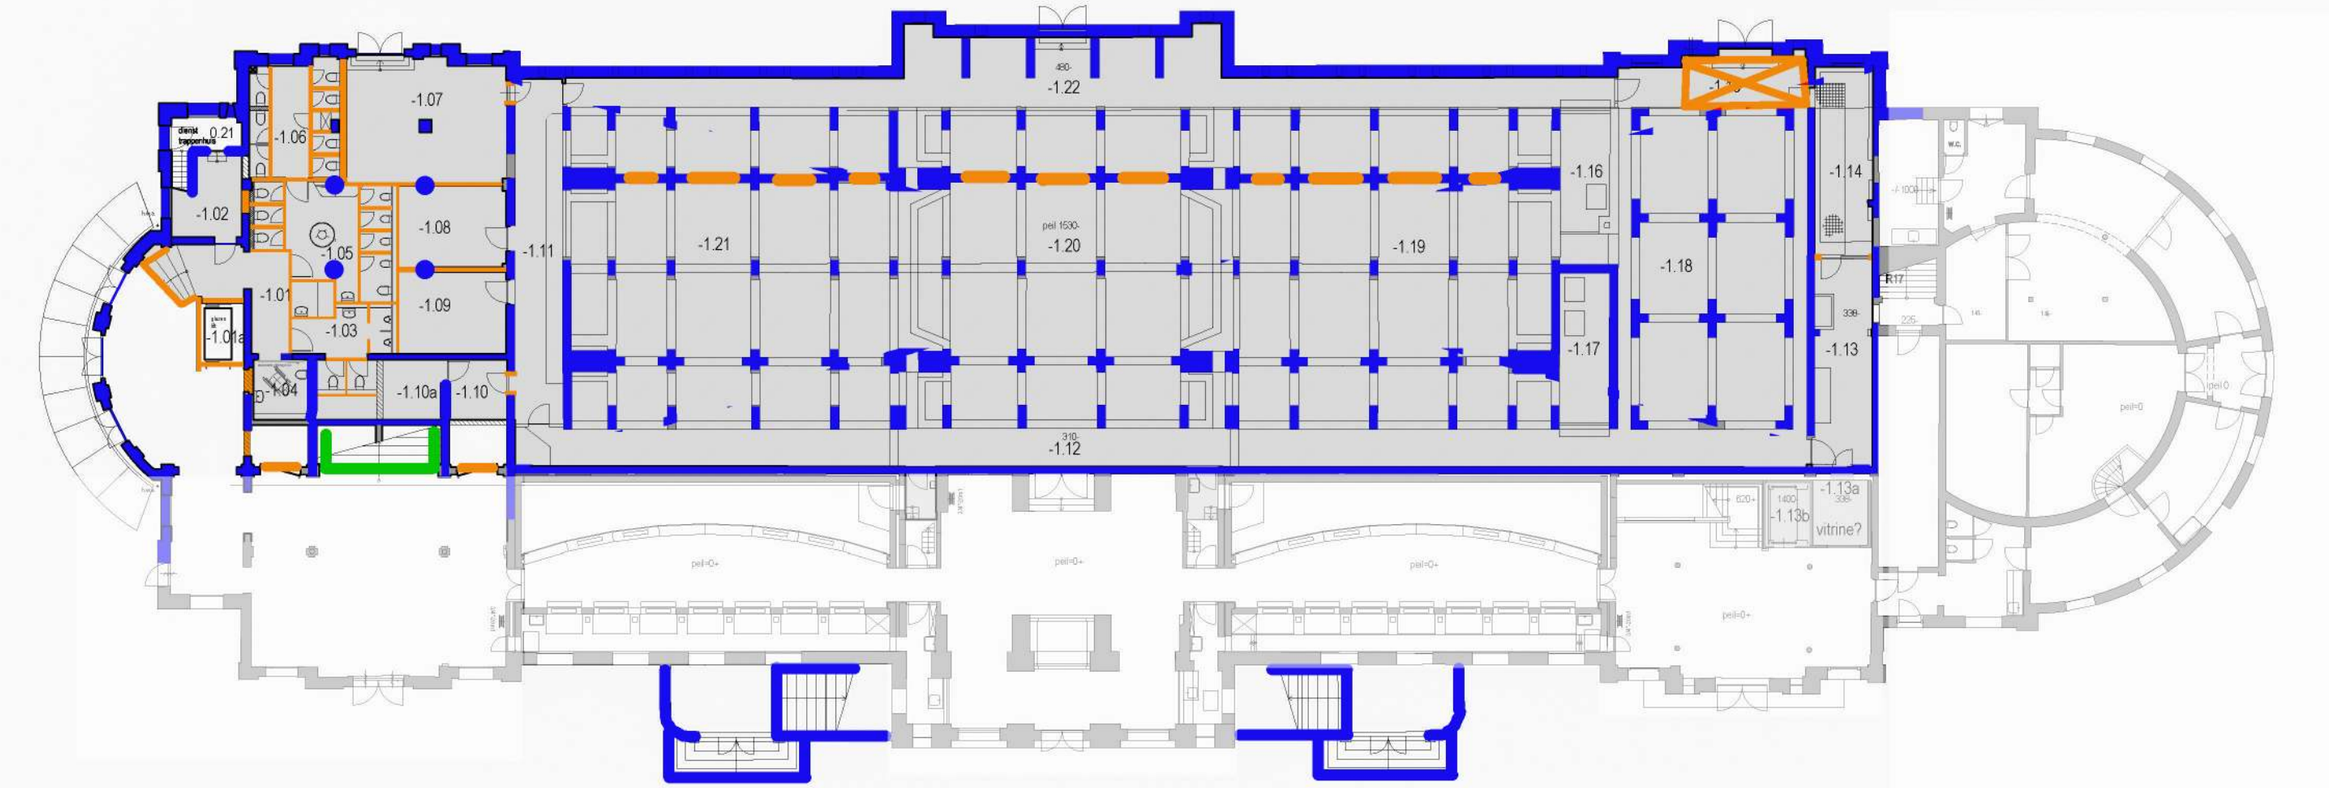

KELDER -1

hoge monumentwaarde

positieve waarde / beeldondersteunend

indifferent

> lichte onderdelen: op andere bouwlaag zichtbaar
> plafonds / balklagen: **'blauw'** tenzij anders aangegeven (kruis)

Verlaan & Bouwstra architecten
AQ ws v2 00 kelder
Bouwhistorische waardestelling
7 september 2017

ALLEEN TER INFORMATIE
afmetingen zijn indicatief!
indien nodig maatvoering controleren!
natura ARTIS magistra
Infrastructuur Staf

objectbenaming: AQUARIUM		obj.code: 301
PLATTEGROND KELDER -	status: INFORMATIEF	
	proj.no.: -	
	get.: DM	datum: 28.10.'09
	schaal: 1:250	

natura ARTIS magistra
Plantage kerklaan 38-40
1018 CZ - Amsterdam
The Netherlands
tel.(0031) 020 5233590
info@artis.nl www.artis.nl

form.: A3 | dwg.nr.: 1097 | blad: - | rev.: -

All rights reserved. Disclosure to third parties of this document or any part thereof, or use of any information contained therein for purposes other than provided for by this document, is not permitted, except with prior and express written permission of Stichting Natura Artis Magistra

wijz. omschrijving | get. datum

S:\Cluster Infrastructuur\Vakgroep Facilitair\AutoCad\Bouwkundige Plattegronden\003-Achtertuin\301 aquarium-zoölogisch museum\01-dwg's\1097.dwg, 15-5-2012 11:13:53, DWG To PDF.pc3

0 100mm

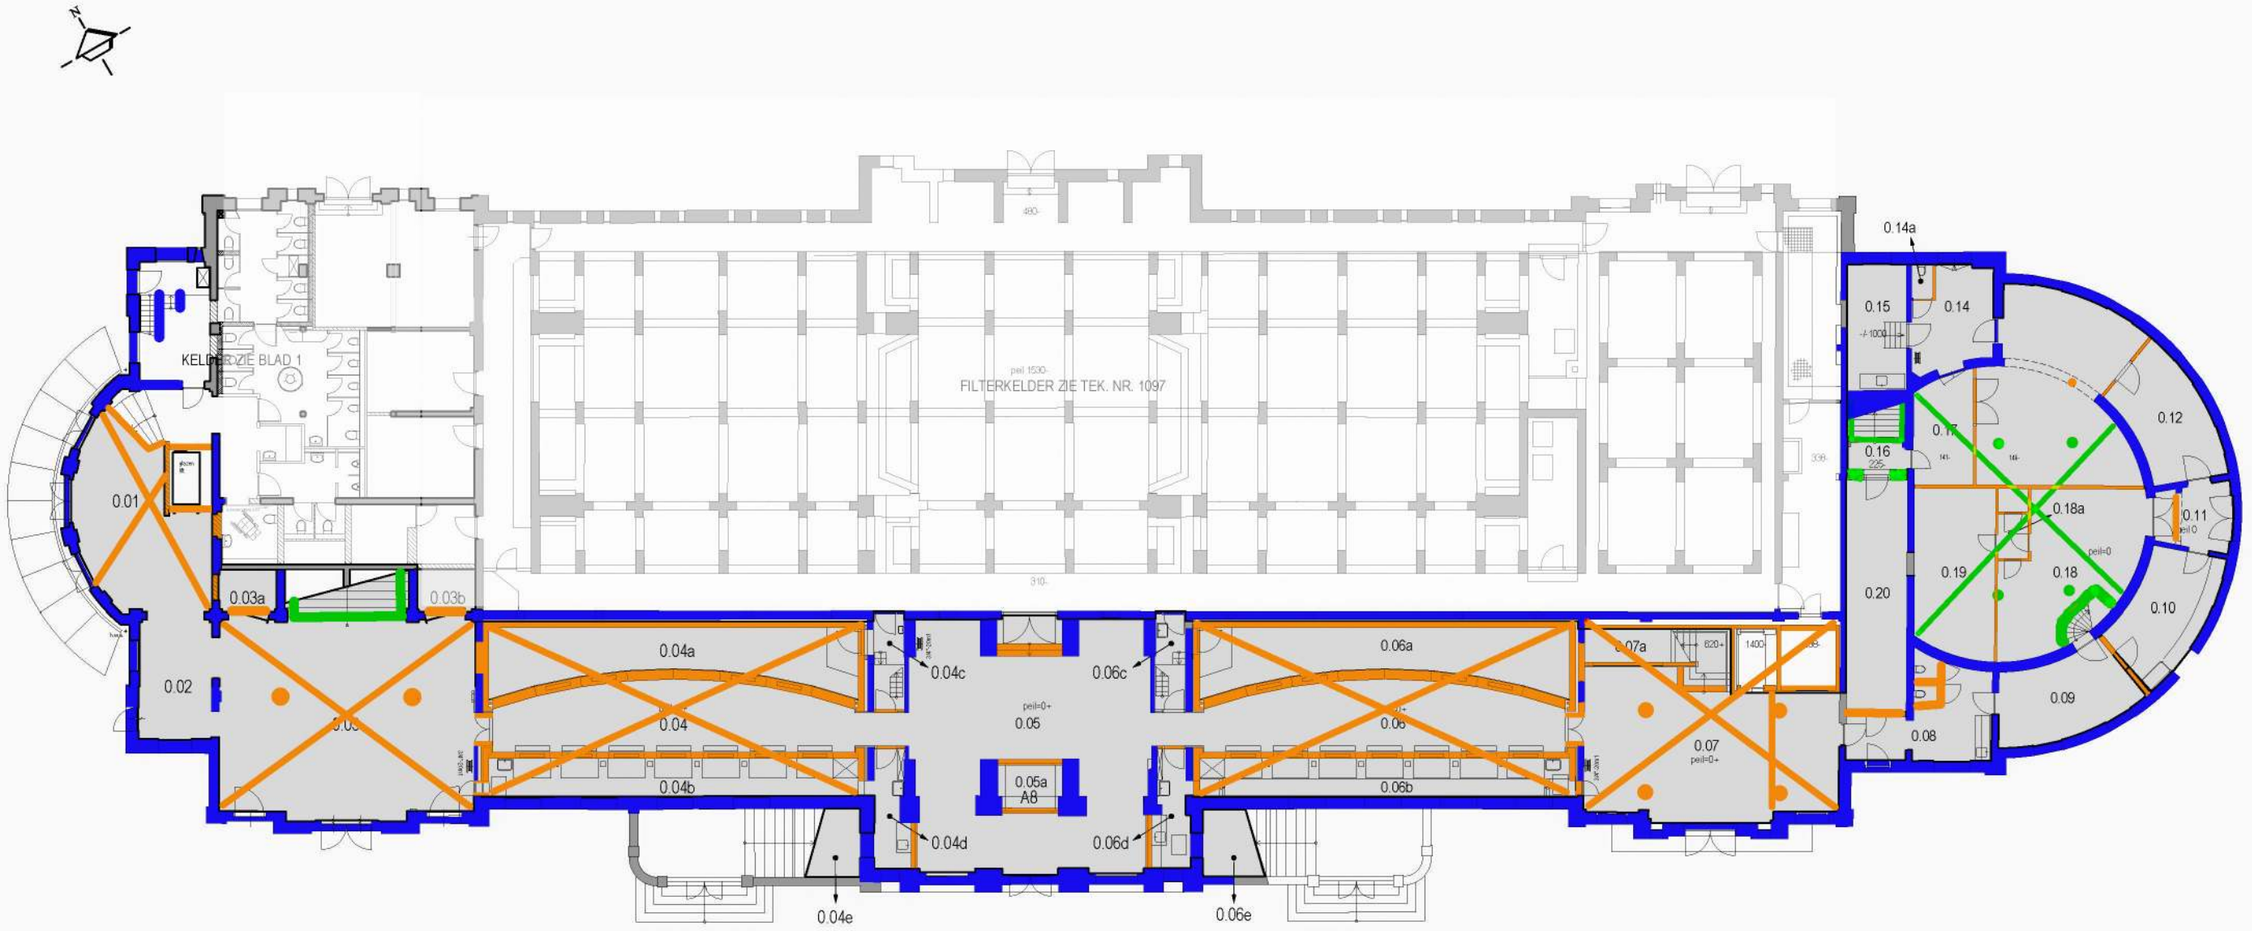

BEGANE GROND

hoge monumentwaarde

indifferent

positieve waarde / beeldondersteunend

> lichte onderdelen: op andere bouwlaag zichtbaar
> plafonds / balklagen: **'blauw'** tenzij anders aangegeven (kruis)

Verlaan & Bouwstra architecten
AQ ws v2 01 begane grond
Bouwhistorische waardestelling
7 september 2017

ALLEEN TER INFORMATIE
indien nodig maatvoering controleren!
Afdeling Vakgroep Facilitair
A R T I S

objectbenaming: AQUARIUM		obj.code: 301
titel: BOUWKUNDIGE PLATTEGROND BEGANE GROND -	status: INFORMATIEF	
	proj.no.: -	
	get.: DM	datum: 28.10.'09
	schaal: 1:250	

natura ARTIS magistra
Plantage kerklaan 38-40
1018 CZ - Amsterdam
The Netherlands
tel.(0031) 020 5233590
info@artis.nl www.artis.nl

form.: A3 | dwg.nr.: 1098 | blad: 1/1 | rev.: -

All rights reserved. Disclosure to third parties of this document or any part thereof, or use of any information contained therein for purposes other than provided for by this document, is not permitted, except with prior and express written permission of Stichting Natura Artis Magistra.

0 100mm

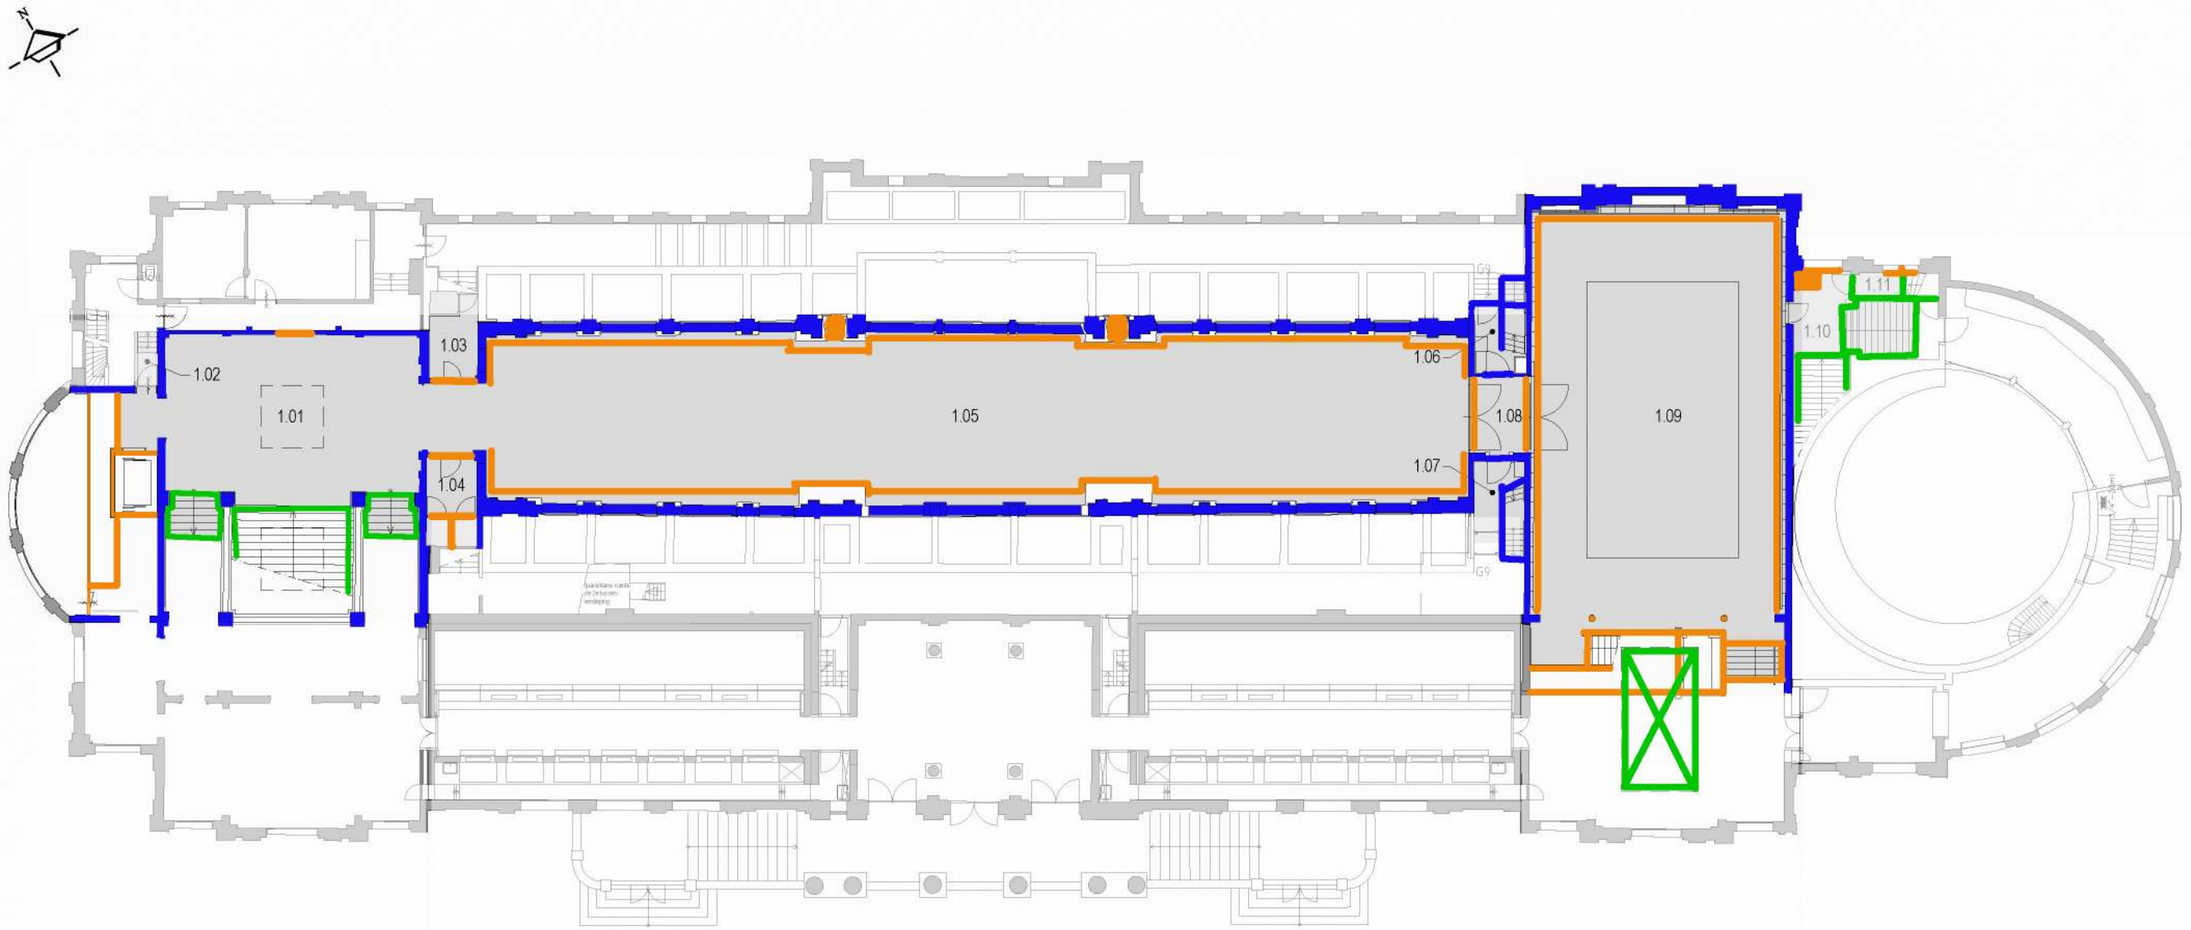

EERSTE VERDIEPING

Verlaan & Bouwstra architecten
AQ ws v2 02 eerste verdieping
Bouwhistorische waardestelling
7 september 2017

hoge monumentwaarde

indifferent

positieve waarde / beeldondersteunend

> lichte onderdelen: op andere bouwlaag zichtbaar
> plafonds / balklagen: **'blauw'** tenzij anders aangegeven (kruis)

ALLEEN TER INFORMATIE
indien nodig maatvoering controleren!
Afdeling Vakgroep Facilitair
A R T I S

objectbenaming: AQUARIUM			obj.code: 301
titel: BOUWKUNDIGE PLATTEGROND 1e VERDIEPING -		status: INFORMATIEF	
		proj.no.: -	
		get. DM	datum: 28.10.'09
		schaal 1:250	

natura ARTIS magistra
Plantage kerklaan 38-40
1018 CZ - Amsterdam
The Netherlands
tel.(0031) 020 5233590
info@artis.nl www.artis.nl

form.:	dwg.nr.:	blad:	rev.:
A3	1099	1/1	-

All rights reserved. Disclosure to third parties of this document or any part thereof, or use of any information contained therein for purposes other than provided for by this document, is not permitted, except with prior and express written permission of Stichting Natura Artis Magistra.

0 100mm

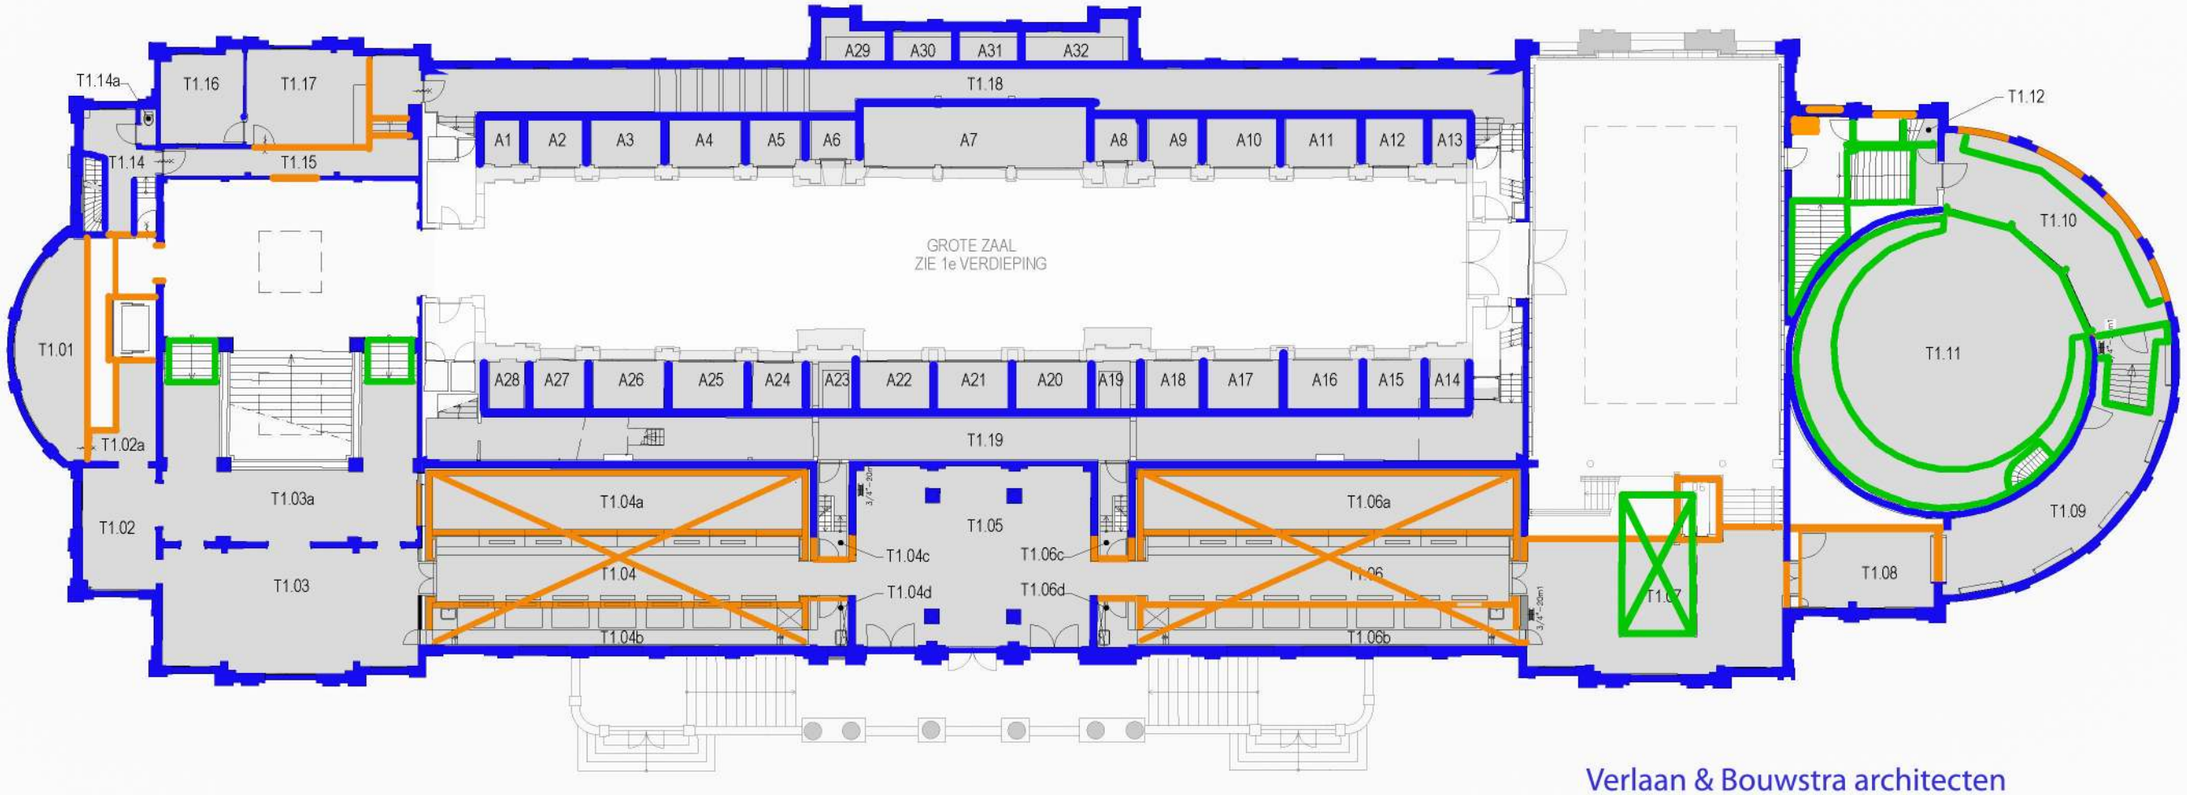

1e TUSSENVLOER

Verlaan & Bouwstra architecten
AQ ws v2 03 eerste tussenvloer
Bouwhistorische waardestelling
7 september 2017

- hoge monumentwaarde
- indifferent
- positieve waarde / beeldondersteunend

> lichte onderdelen: op andere bouwlaag zichtbaar
> plafonds / balklagen: **'blauw'** tenzij anders aangegeven (kruis)

ALLEEN TER INFORMATIE
indien nodig maatvoering controleren!
Afdeling Vakgroep Facilitair
A R T I S

objectbenaming: AQUARIUM			obj.code: 301
titel: BOUWKUNDIGE PLATTEGROND 1e TUSSENVLOER -		status: INFORMATIEF	
		proj.no.: -	
		get. DM	datum: 28.10.'09
		schaal 1:250	
natura ARTIS magistra	Plantage kerklaan 38-40, 1018 CZ - Amsterdam, The Netherlands, tel.(0031) 020 5233590, info@artis.nl www.artis.nl	form.: A3	dwg.nr.: 1100 / blad: 1/1 / rev.: -

All rights reserved. Disclosure to third parties of this document or any part thereof, or use of any information contained therein for purposes other than provided for by this document, is not permitted, except with prior and express written permission of Stichting Natura Artis Magistra

0 100mm

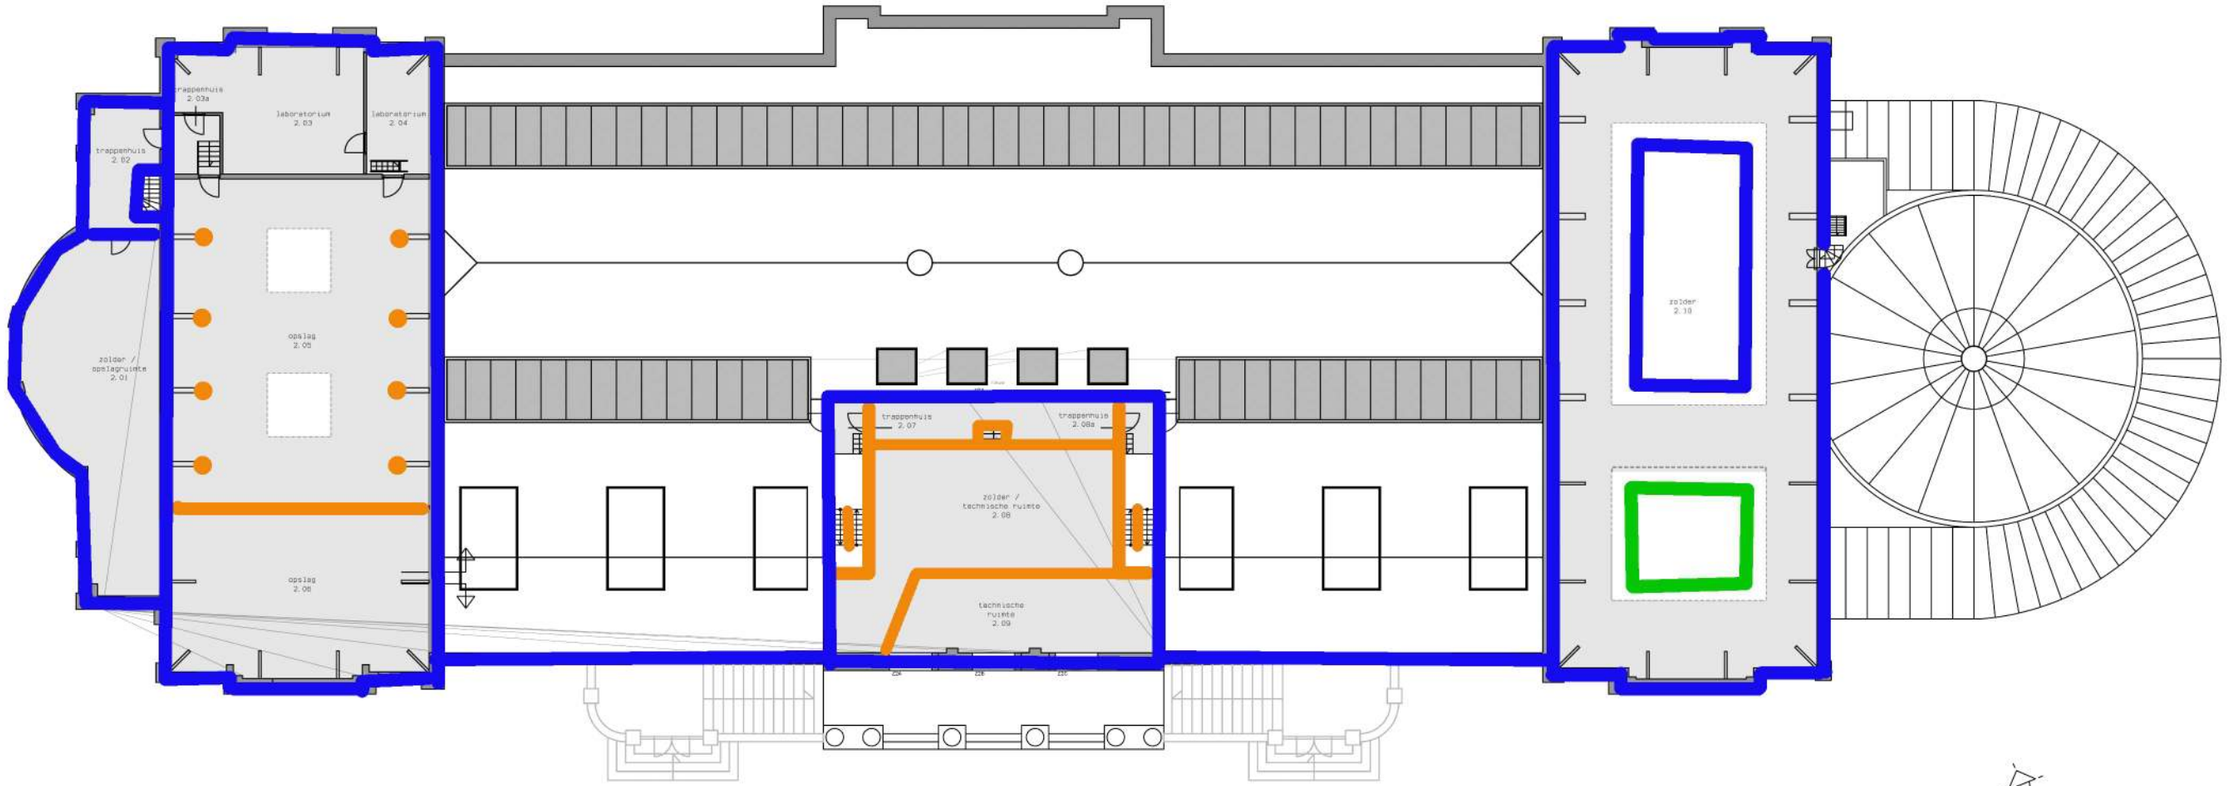

2E VERDIEPING-ZOLDER

hoge monumentwaarde

positieve waarde / beeldondersteunend

indifferent

> lichte onderdelen: op andere bouwlaag zichtbaar
> plafonds / balklagen: **'blauw'** tenzij anders aangegeven

Verlaan & Bouwstra architecten
AQ ws v2 04 zolder
Bouwhistorische waardestelling
7 september 2017

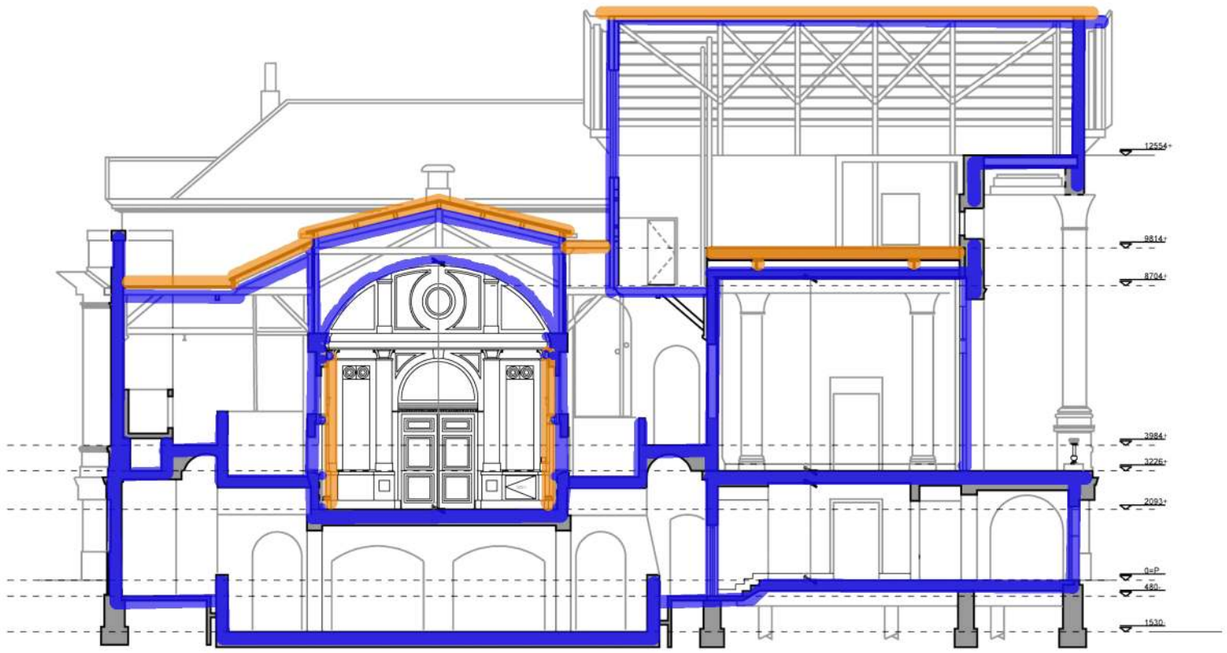

DOORSNEDE E-E



DOORSNEDE F-F

hoge monumentwaarde

indifferent

positieve waarde / beeldondersteunend

> lichte onderdelen: op andere bouwlaag zichtbaar
> plafonds / balklagen: **'blauw'** tenzij anders aangegeven

Verlaan & Bouwstra architecten
AQ ws v3 05secties 1
Bouwhistorische waardestelling
7 september 2017

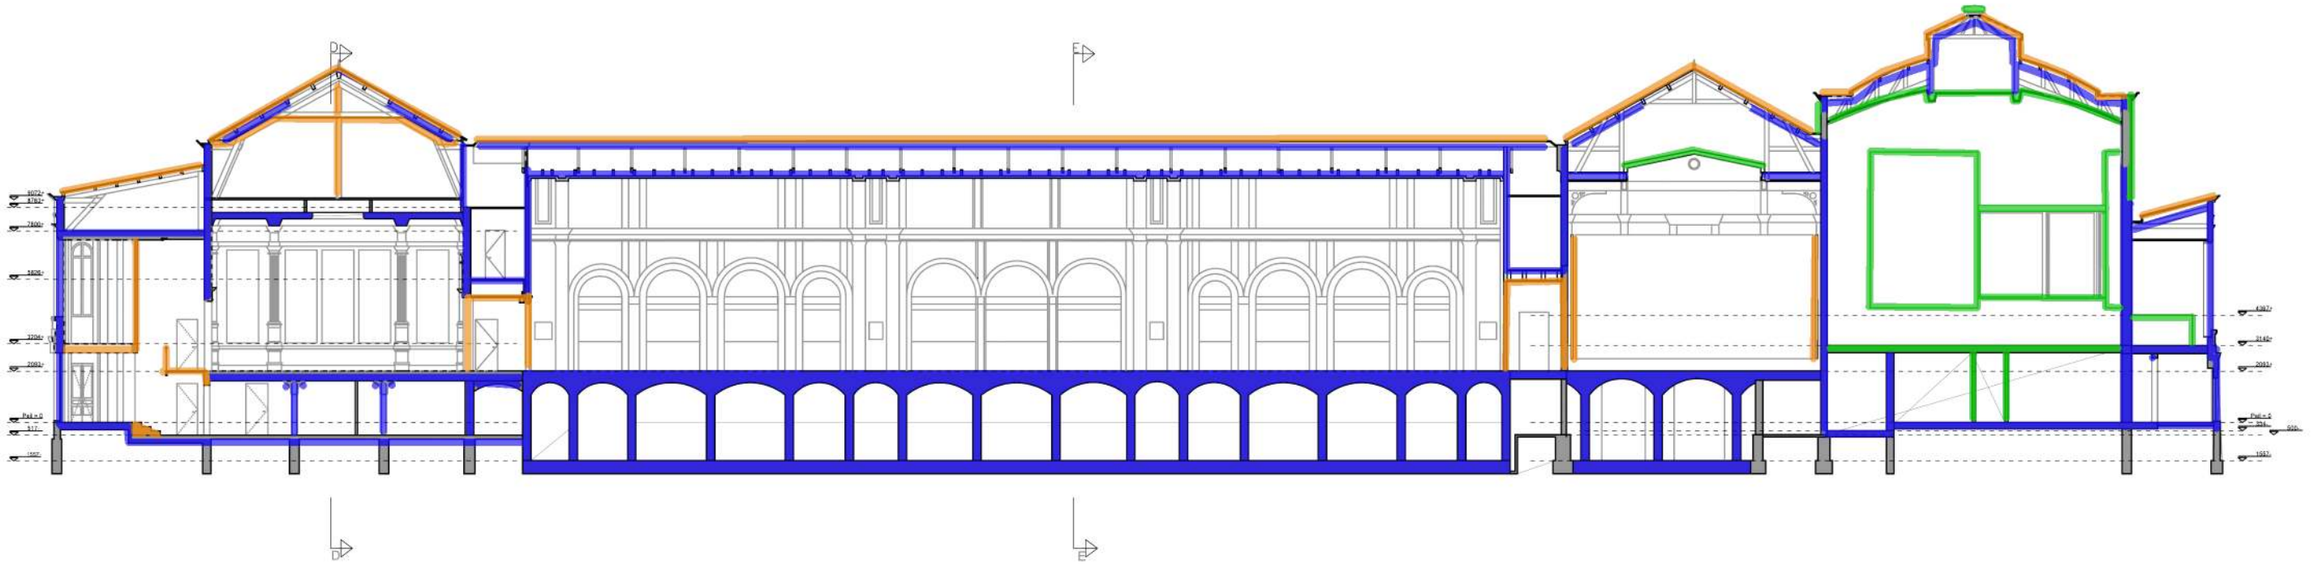

DOORSNEDE A-A

Verlaan & Bouwstra architecten
AQ ws v3 06 secties 2
Bouwhistorische waardestelling
7 september 2017

hoge monumentwaarde

indifferent

positieve waarde / beeldondersteunend

> lichte onderdelen: op andere bouwlaag zichtbaar
> plafonds / balklagen: **'blauw'** tenzij anders aangegeven