

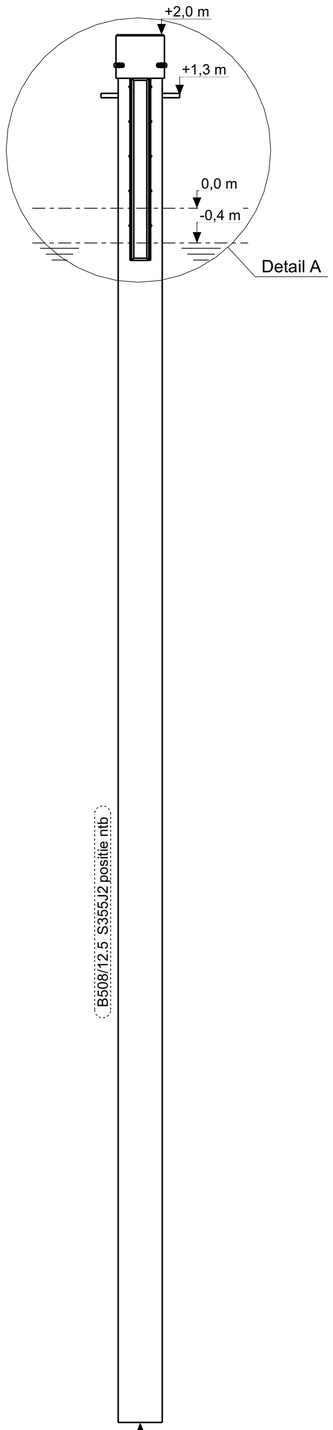



Aanzicht aanmeerpaal
1:50

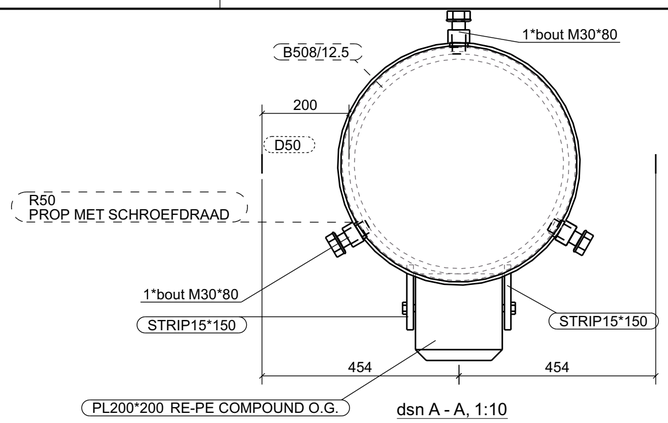

dsn A - A, 1:10

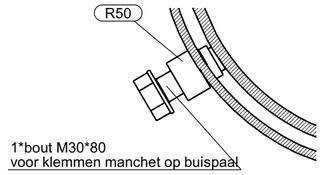

dsn B - B, 1:5

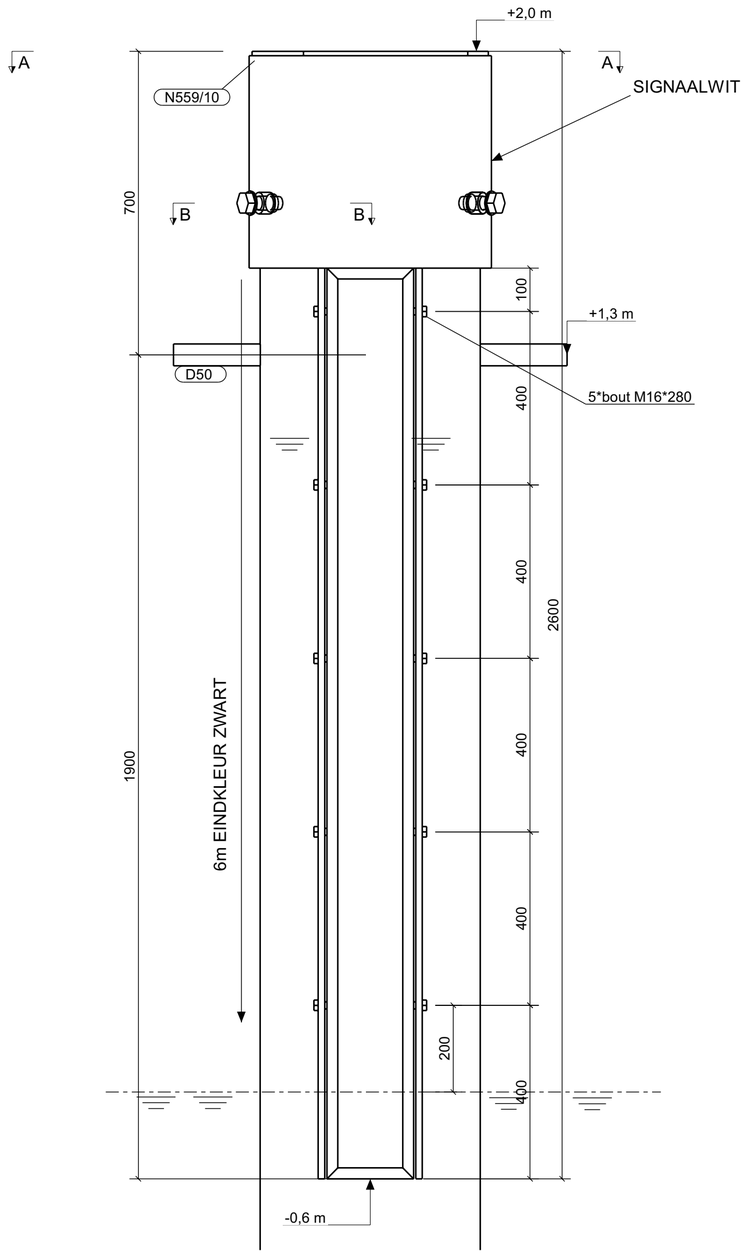

Detail A, 1:10

Palen ø267 ongeconserveerd
Palen ø355 drielaagsconserveringsysteem bovenste 5 m1: zwart
Palen ø508 drielaagsconserveringsysteem bovenste 6m1 zwart
deksel ø559 drielaagsconserveringsysteem eindkleur signaalwit
Loopbrug/trap met steiger: thermisch verzinkt + poedercoaten eindkleur wit
Leuning: thermisch verzinkt + poedercoaten eindkleur zwart
Bordes: thermisch verzinkt + poedercoaten eindkleur wit

RENVOOI

Algemeen:

* alle maten in mm., tenzij anders aangegeven.
* hoogtematen in m. t.o.v. N.A.P.
* maatvoering in het werk te controleren
* positie afmeerpalen N.T.B.

Materiaalkwaliteit:

Alle materialen leveren met minimaal 2.2 attest, tenzij anders aangegeven.

* profielen : S235
* overig: : S235 aanmeerpalen S355
: roosters: GVK roosters vzv antislip FLEXXCON KUNSTSTOF ROOSTER R42412-MGI3 o.g
: bevestgingsmiddelen roosters RVS

Bevestigingsmiddelen en ankers:

* stalen bouten klasse 8.8 thermisch verzinkt overmaats
* stalen ankerstangen klasse 8.8 thermisch verzinkt overmaats
* stalen moeren klasse 8.8 thermisch verzinkt overmaats

Lassen:

Het laswerk uit te voeren conform NEN 1090 executieklasse 1, tenzij anders aangegeven.

* alle lassen waarvoor een sterkteberekening is uitgevoerd op tekening aangegeven
* alle constructiedelen ononderbroken gelast tenzij anders aangegeven

Conservering staal:

* Stralen:
* Thermisch verzinken:
* per laag de binnenhoeken voor te zetten met de kwast
  - eindkleur: zie tabel boven

Thermisch te verzinken onderdelen aan te bieden conform EN-ISO 14713-2,
het thermisch verzinken uit te voeren conform EN-ISO 1461 en de aanvullende eisen vastgelegd
binnen de EN 1090-2.

NEN 1090	Naam aanbouwer:	Naam lasser:	Naam RWC:
Uitvoeringsklasse: 1	Maatvoering conform tekening.	Alle lassen aangebracht conform tekening en/of renvooi.	Alle lassen conform spec. uitgevoerd. Uitslag NDO akkoord.
Meetprotocol: J/N	Datum:	Datum:	Datum: Verantwoordelijk lascoördinator

Gemeente Amsterdam

Opdrachtgever:
Gemeente Amsterdam

Project:
Steigers verbindingsdam - westzijde

ADONIN
advies, ontwerp & inspecties
Industrieweg 14a
8861 VH Harlingen
(0517) 533 011
info@adonin.nl
www.adonin-harlingen.nl

Onderdeel:
OVERZICHT EN DETAILS
AANMEERPALEN

Fase
Definitief ontwerp

Tekenaar:
Projectleider:
Datum: 02-10-20
Schaal: 1:50/10/5
Formaat: A2
Versie:
Projectnr.:
Tekeningnr.: 197076-DO-
Status: DEFINITIEF
Bladnr.: 05-01

Het copyright van deze tekening behoort toe aan ADONIN B.V.

02-10-20

Tekla Structures