



Bovenaanzicht Leliegracht 2 - 34

Schaal 1:100

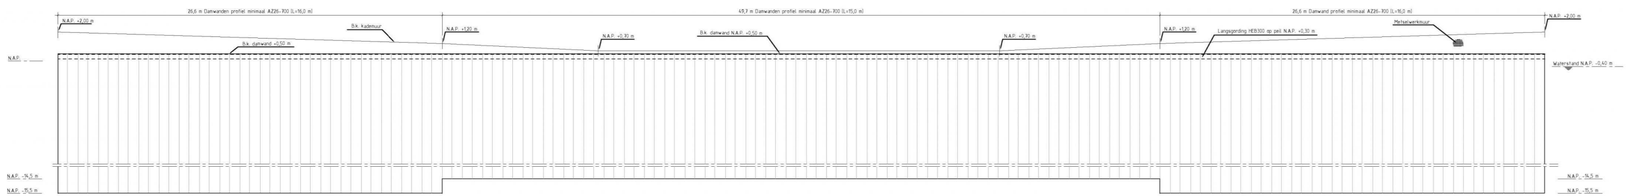


Vooraanzicht damwand Leliegracht 2 - 34

Schaal 1:100

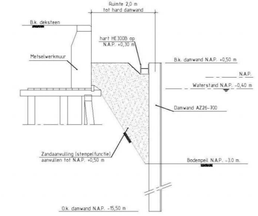


Doorsnede B

Schaal 1:50

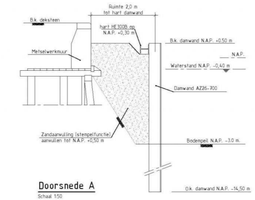


Doorsnede A

Schaal 1:50

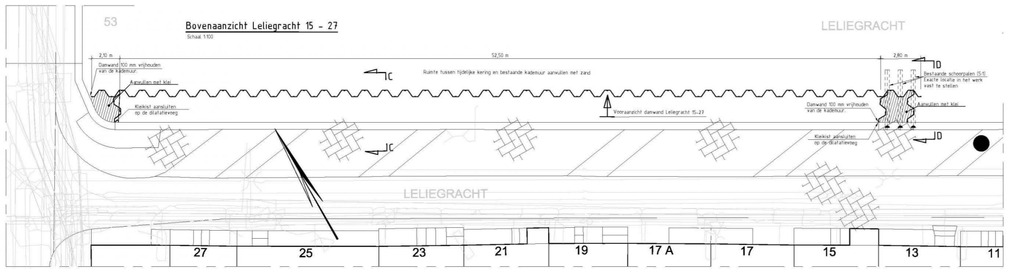


Bovenaanzicht Leliegracht 15 - 27

Schaal 1:100

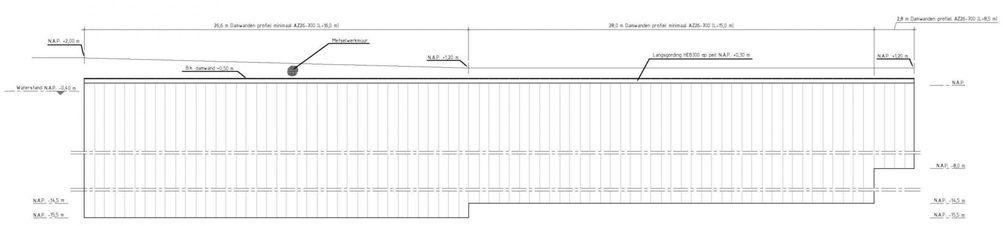


Vooraanzicht damwand Leliegracht 15 - 27

Schaal 1:100

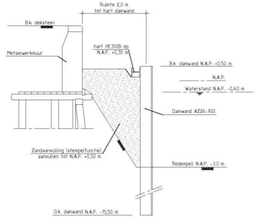


Doorsnede C

Schaal 1:50

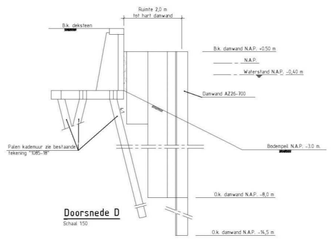

Doorsnede D

Schaal 1:50

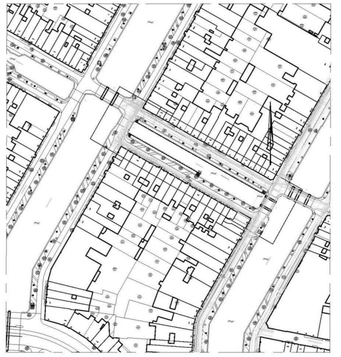

Situatie

Schaal 1:1000

LEGENDA

- Maatvoering in millimeters tenzij anders vermeld
- Hoogtematen in meters t.o.v. N.A.P. tenzij anders vermeld
- Damwandplaten minimaal 12 x vlijsloten van polyethyleen/kabel.
- Kabels en leidingen ligging volgens KLIC
- Ligging kabels en leidingen ter plekke controleren.
- Overblijvende kennis van de kademuurconstructie in indicatief, hier zijn geen gegevens van bekend
- Staal kwaliteit S355

Versie	Datum	Gewijzigd

Projectnummer	BM001038
Identificatiecode	279-KCA-AU-1900007
Versie	1.0
Revisiedatum	18-12-2019
Documentsoort	Werktekeningen
Formaat	A1 x 3
Schaal	1:100
Tekenaar	
Bestekcontrole	
Projectleider	
Bijlagelijsten	

Gemeente Amsterdam

Kademuur Amsterdam tijdelijke constructie

Leliegracht 2-34 en 15-27
Tijdelijke damwandconstructie

A1x3