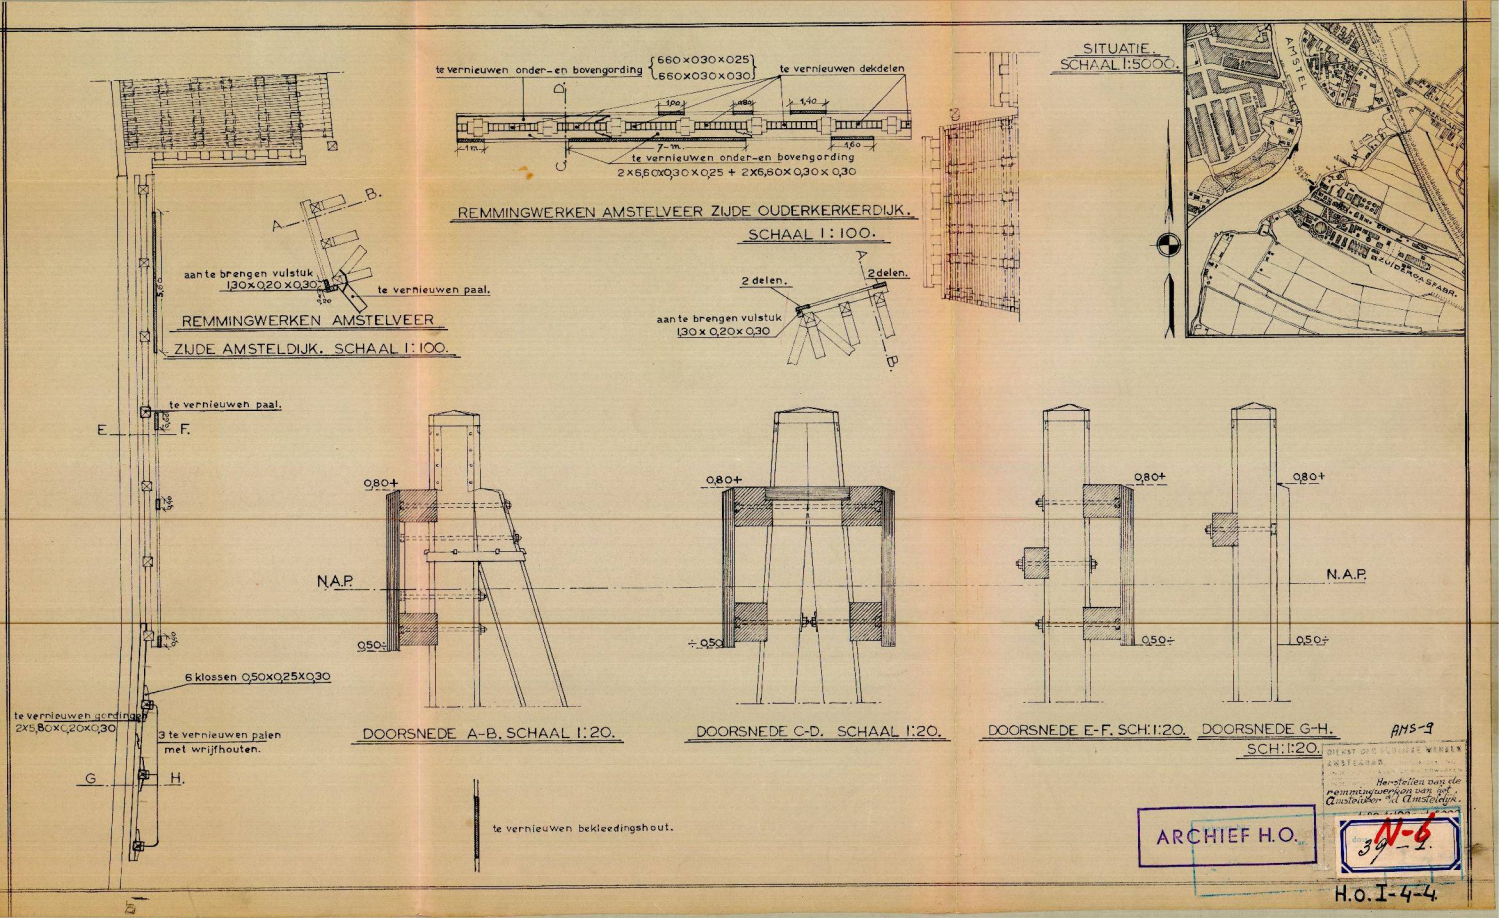

te vernieuwen onder- en bovengording
660×030×025
660×030×030
te vernieuwen dekdelen
1,00
0,80
1,40
1,60
7-m.
te vernieuwen onder-en bovengording
2×6,60×0,30×0,25 + 2×6,60×0,30×0,30
REMMINGWERKEN AMSTELVEER ZIJDE OUDERKERKERDIJK.
SCHAAL 1:100.
SITUATIE.
SCHAAL 1:5000.
AMSTEL
ZUIDERGASFABR.
aan te brengen vulstuk
1,30×0,20×0,30
te vernieuwen paal.
REMMINGWERKEN AMSTELVEER
ZIJDE AMSTELDIJK. SCHAAL 1:100.
2 delen.
2 delen.
aan te brengen vulstuk
1,30×0,20×0,30
te vernieuwen paal.
E
F.
6 klossen 0,50×0,25×0,30
te vernieuwen gordingen
2×5,80×0,20×0,30
3 te vernieuwen palen
met wrijfhouten.
G
H.
0,80+
N.A.P.
0,50÷
DOORSNEDE A-B. SCHAAL 1:20.
0,80+
÷0,50
DOORSNEDE C-D. SCHAAL 1:20.
0,80+
0,50÷
DOORSNEDE E-F. SCH: 1:20.
0,80+
N.A.P.
0,50÷
DOORSNEDE G-H.
SCH: 1:20.
AMS-9
te vernieuwen bekleedingshout.
Herstellen van de remmingwerken van het Amstelveer ad Amsteldijk.
ARCHIEF H.O.
N-6
39-1.
H.O. I-4-4.