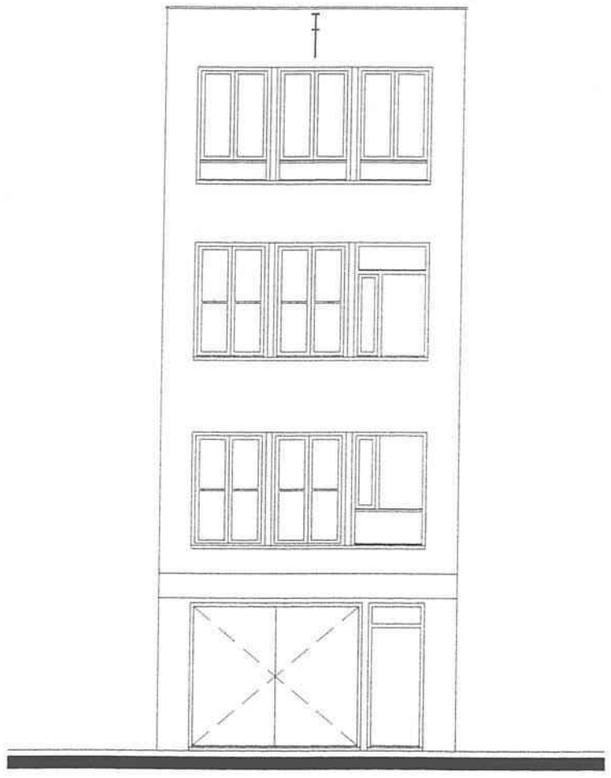

ACHTERGEVEL – bestaand

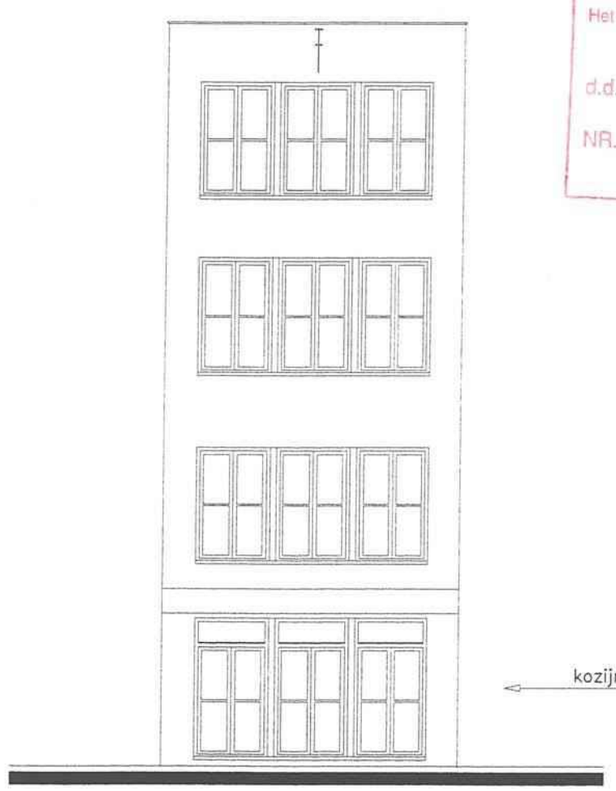

kozijnhout en indeling overeenkomstig bestaand

ACHTERGEVEL – nieuw

Behoort bij de beschikking van
Het dagelijks bestuur van stadsdeel Centrum
d.d. 18 JULI 2008
NR. 09-07-00
5.1, 2, e

B&R RESTYLING
Advies & ingenieursburo
voor
architectuur
bouwmanagement
bouwkosten

Willemsparkweg 96 1071 HM Amsterdam tel 020-4708040 fax 020-4708041

opdrachtgever	HOTEL AMSTELZICHT	werkno. 971201
werk	Amstel 104	BD3-1
onderdeel	Achtergevel (Gevelzijde Groefsteeg) bestaande + nieuwe toestand	schaal 1:100
		gel. H.C.
		afm. A3
datum: 17-02-98	gew: gew: gew: gew:	BD3-1