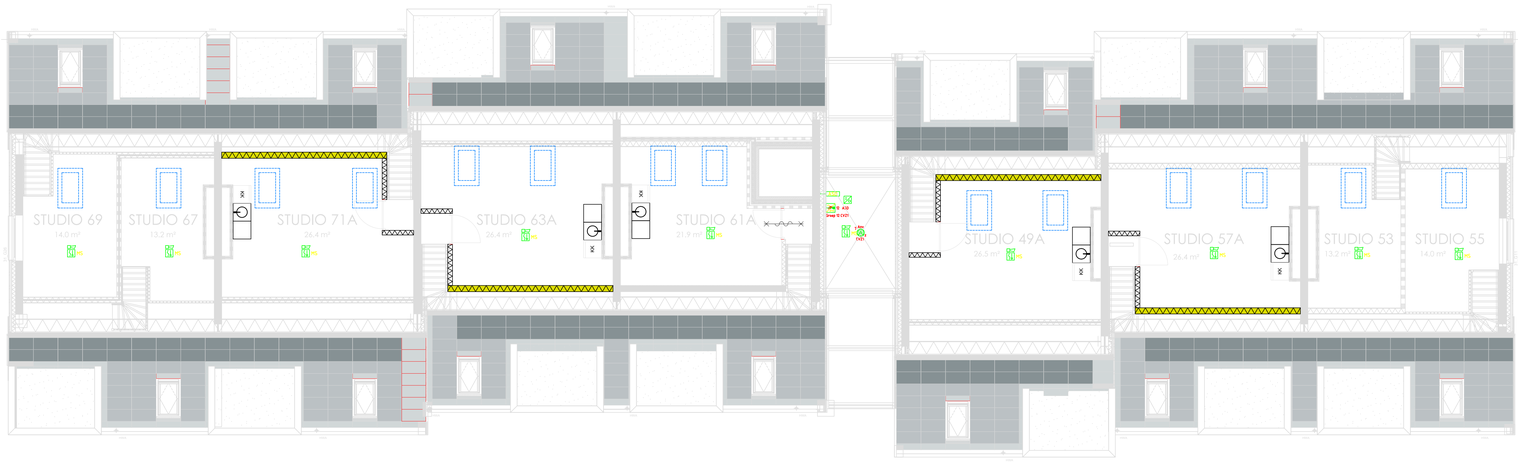


2e Verdieping
zorgclusterwoning voor 24-uurszorg
in een woongebouw
BVO: 242,30 m²
GO: 194,75 m²

Legenda

- Rookmelder Optisch
- Rookmelder Optisch met Klow-uitlezig
- Rookmelder Thermisch
- Rookmelder Thermisch met klow-uitlezig
- Meter Multimeter met klow-uitlezig
- Noren Indicator
- Handbrandmelder
- Brandwerende wand
- Vluchtwegdeur
- Nooduitgang
- Vluchtwegindicator
- Handbediend
- Brandslanghaspel
- Aspiratiesysteem
- Ingang excl. uitgangsdeur
- Detectiezone
- Brandweeringang

DIA GROEP
DUURZAAM EN TECHNISCH VASTGOEDADVIES

Head office
Driebergseweg 2, 3708 JB Zeist _ info@diagroep.nl _ + 31 88 - 342 01 30

Our companies
DIA Installatie & Exploitatie Advies _ Sinis _ De Blaay-Van den Bogaard Raadgevende Ingenieurs _ Prime Advice

PROJECT
24-uurs opvang DITLAAR

Amsterdam

DESCRIPTION
2e verdieping
Brandveiligheid en vluchtwegverlichting
-
-

Definitief Ontwerp

Project no.	:	P-20260026
Sheet no.	:	602
Format / Scale	:	A1 1:100
Date	:	5-10-2026
Drawn	:	MC
Checked	:	MC
Aproved	:	B onderlegger 7-9-2026