

Brandweer
DIENST BRANDVEILIGHEID
Behoort bij brief
Amsterdam: 21 JULI 2005
No: 1112/Bta-2005

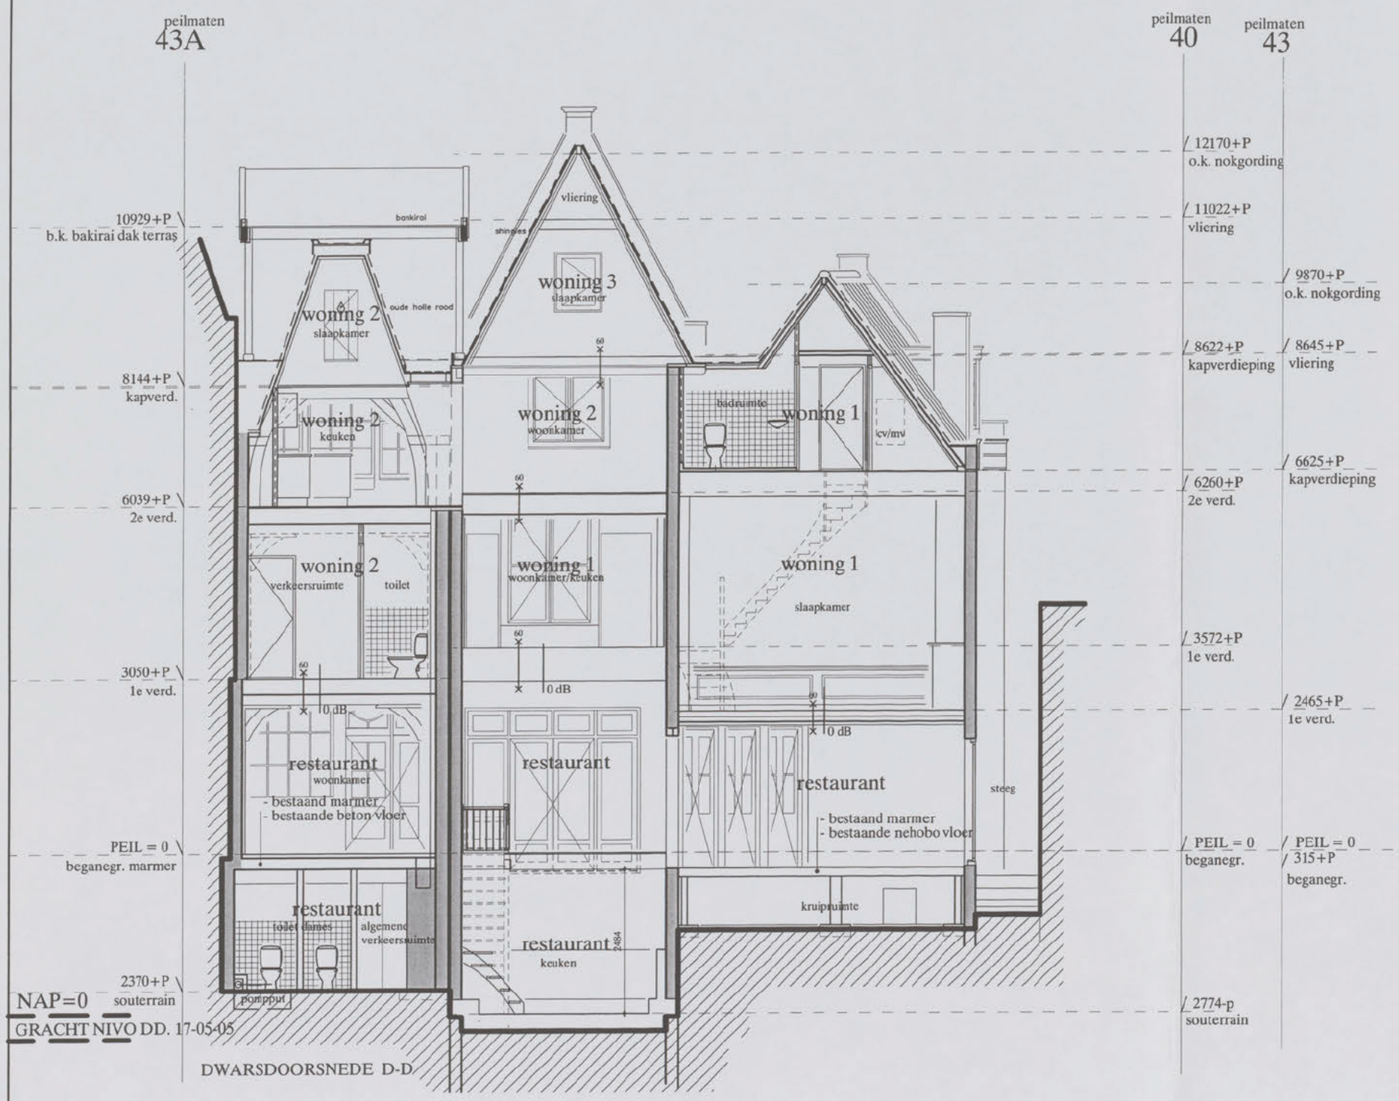

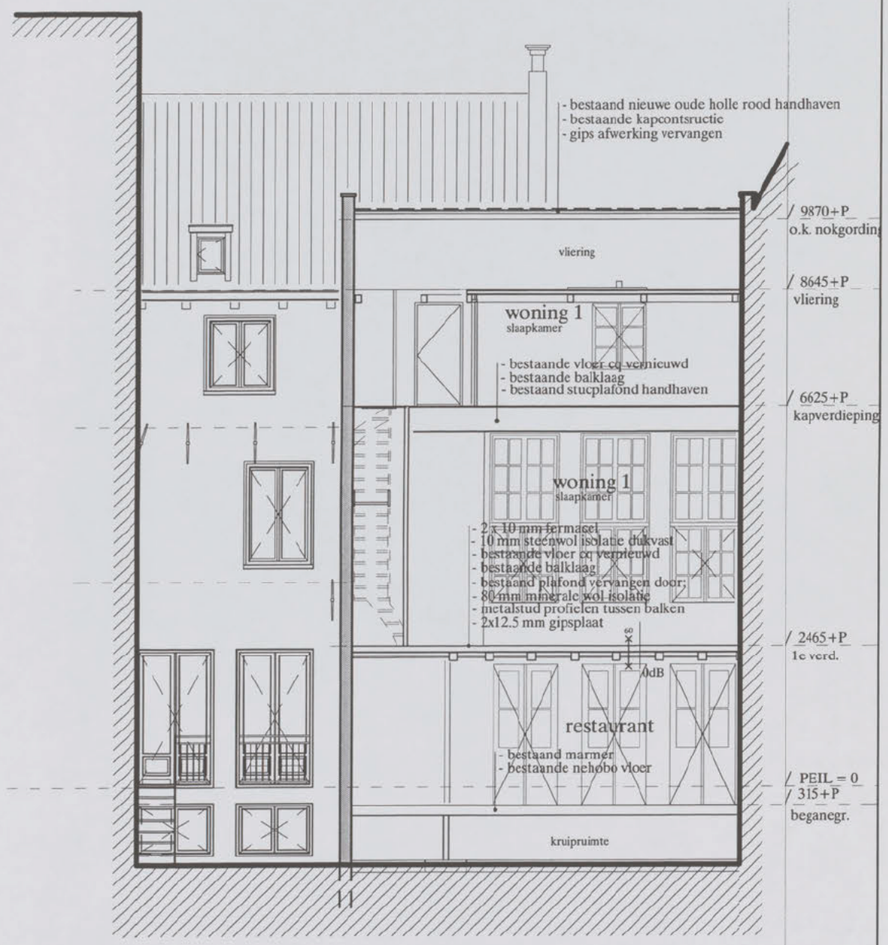

Nieuwe toestand

NIEUWE TOESTAND

renvooi

	bestaand metselwerk	k.k.	koelkast
	metselwerk baksteen nieuw	m.v	mechanische ventilatie
	invullen c.q nieuw metselwerk	c.v	centrale verwarmingsinstallatie
	betonplint	w.m.a	wasmachine aansluiting
	bestaande lichte wand	——× 30	30 min. br.w
	voorzetwand	——× 60	60 min. br.w
	metal stud wand 150 - 205mm	r.m. ◎	rookmelders
	metal stud wand 70 - 100mm		

alle maten in het werk controleren
hoofd draagconstructie 90 min. brandwerend
constructie tekeningen worden seperaat ingediend

No	gewijzigd onderdeel	datum
1		
2		
3		
4		
5		
6		
7		
8		
9		
10		
11		

project [redacted]
onderdeel
opdrachtgever N.V. Stadsgoed
datum/gen. 10-06-05
schaal 1:100
9734-04
BA-09

Rappange & Partners
architecten b.v.
lauriergracht 12 1016 rl amsterdam tel.020-6265781 fax 020-6240806
spui 263 2511 bp den haag tel.070-3603360 fax 070-3630297
website: www.rappange.nl e-mail: rap@euronet.nl