GEWIJZIGD

in blauw wijzigingen t.o.v. 03-12-2021

-DETAIL H-06: dichte delen van 1e t/m 3e verdieping gewijzigd naar keramische gevelbekleding, kleur zwart

gewijzigd

ALGEMEEN:

- in hoofdzaak zijn de in paars aangegeven onderdelen gewijzigd en/of toegevoegd.

- verhoudingen roedeverdeling van de gevelpuien 1e t/m 3e verdieping gewijzigd.

- vloerbanden en dakrand in graniet toegevoegd t.p.v. 1e t/m 4e verdieping

alle maten onderling en in het werk te controleren (mm)

AFMETING:

WERK
renovatie
Buitenveldertselaan 158
Amsterdam

ONDERWERP
principe details

SCHAAL
1:5 / 1:10

DATUM
21/07/2021

GETEKEND

GEWIJZIGD
01-12-2021

GEZIEN
13-12-2021

aanvraag omgevingsvergunning

DAM
&
PARTNERS
ARCHITECTEN
Schipluidenlaan 4, 1062 HE Amsterdam
The Netherlands

T +31 20 623 47 55
F +31 20 627 72 80
E office@damenpartners.com
H www.damenpartners.com

CODE
KGBA
BA 5.01

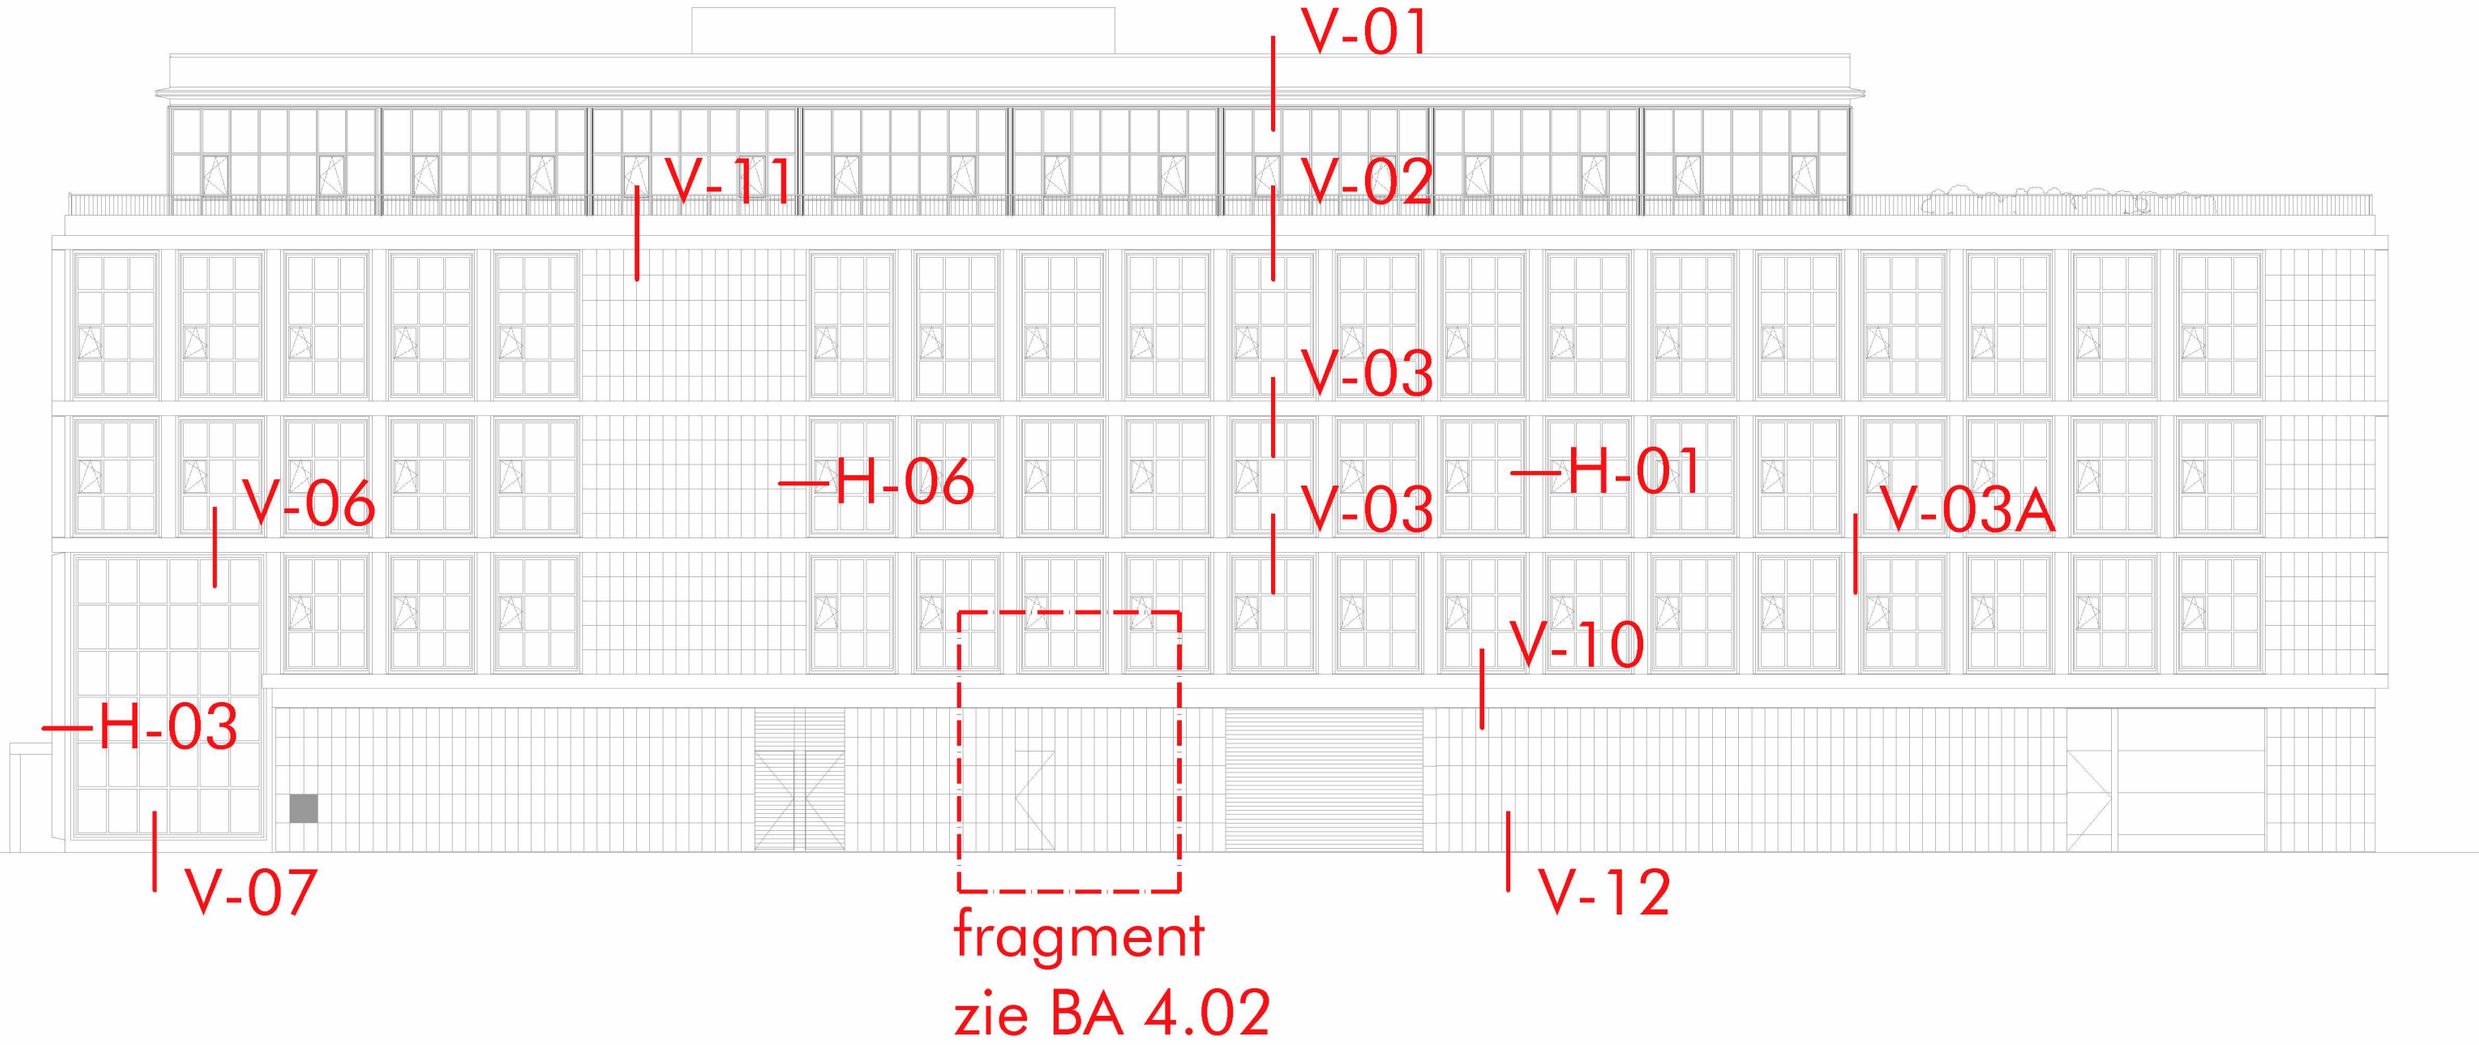

overzicht principe details
noordgevel

overzicht alleen voor detail- en gevelfragmentaanduiding

DAM & PARTNERS ARCHITECTEN

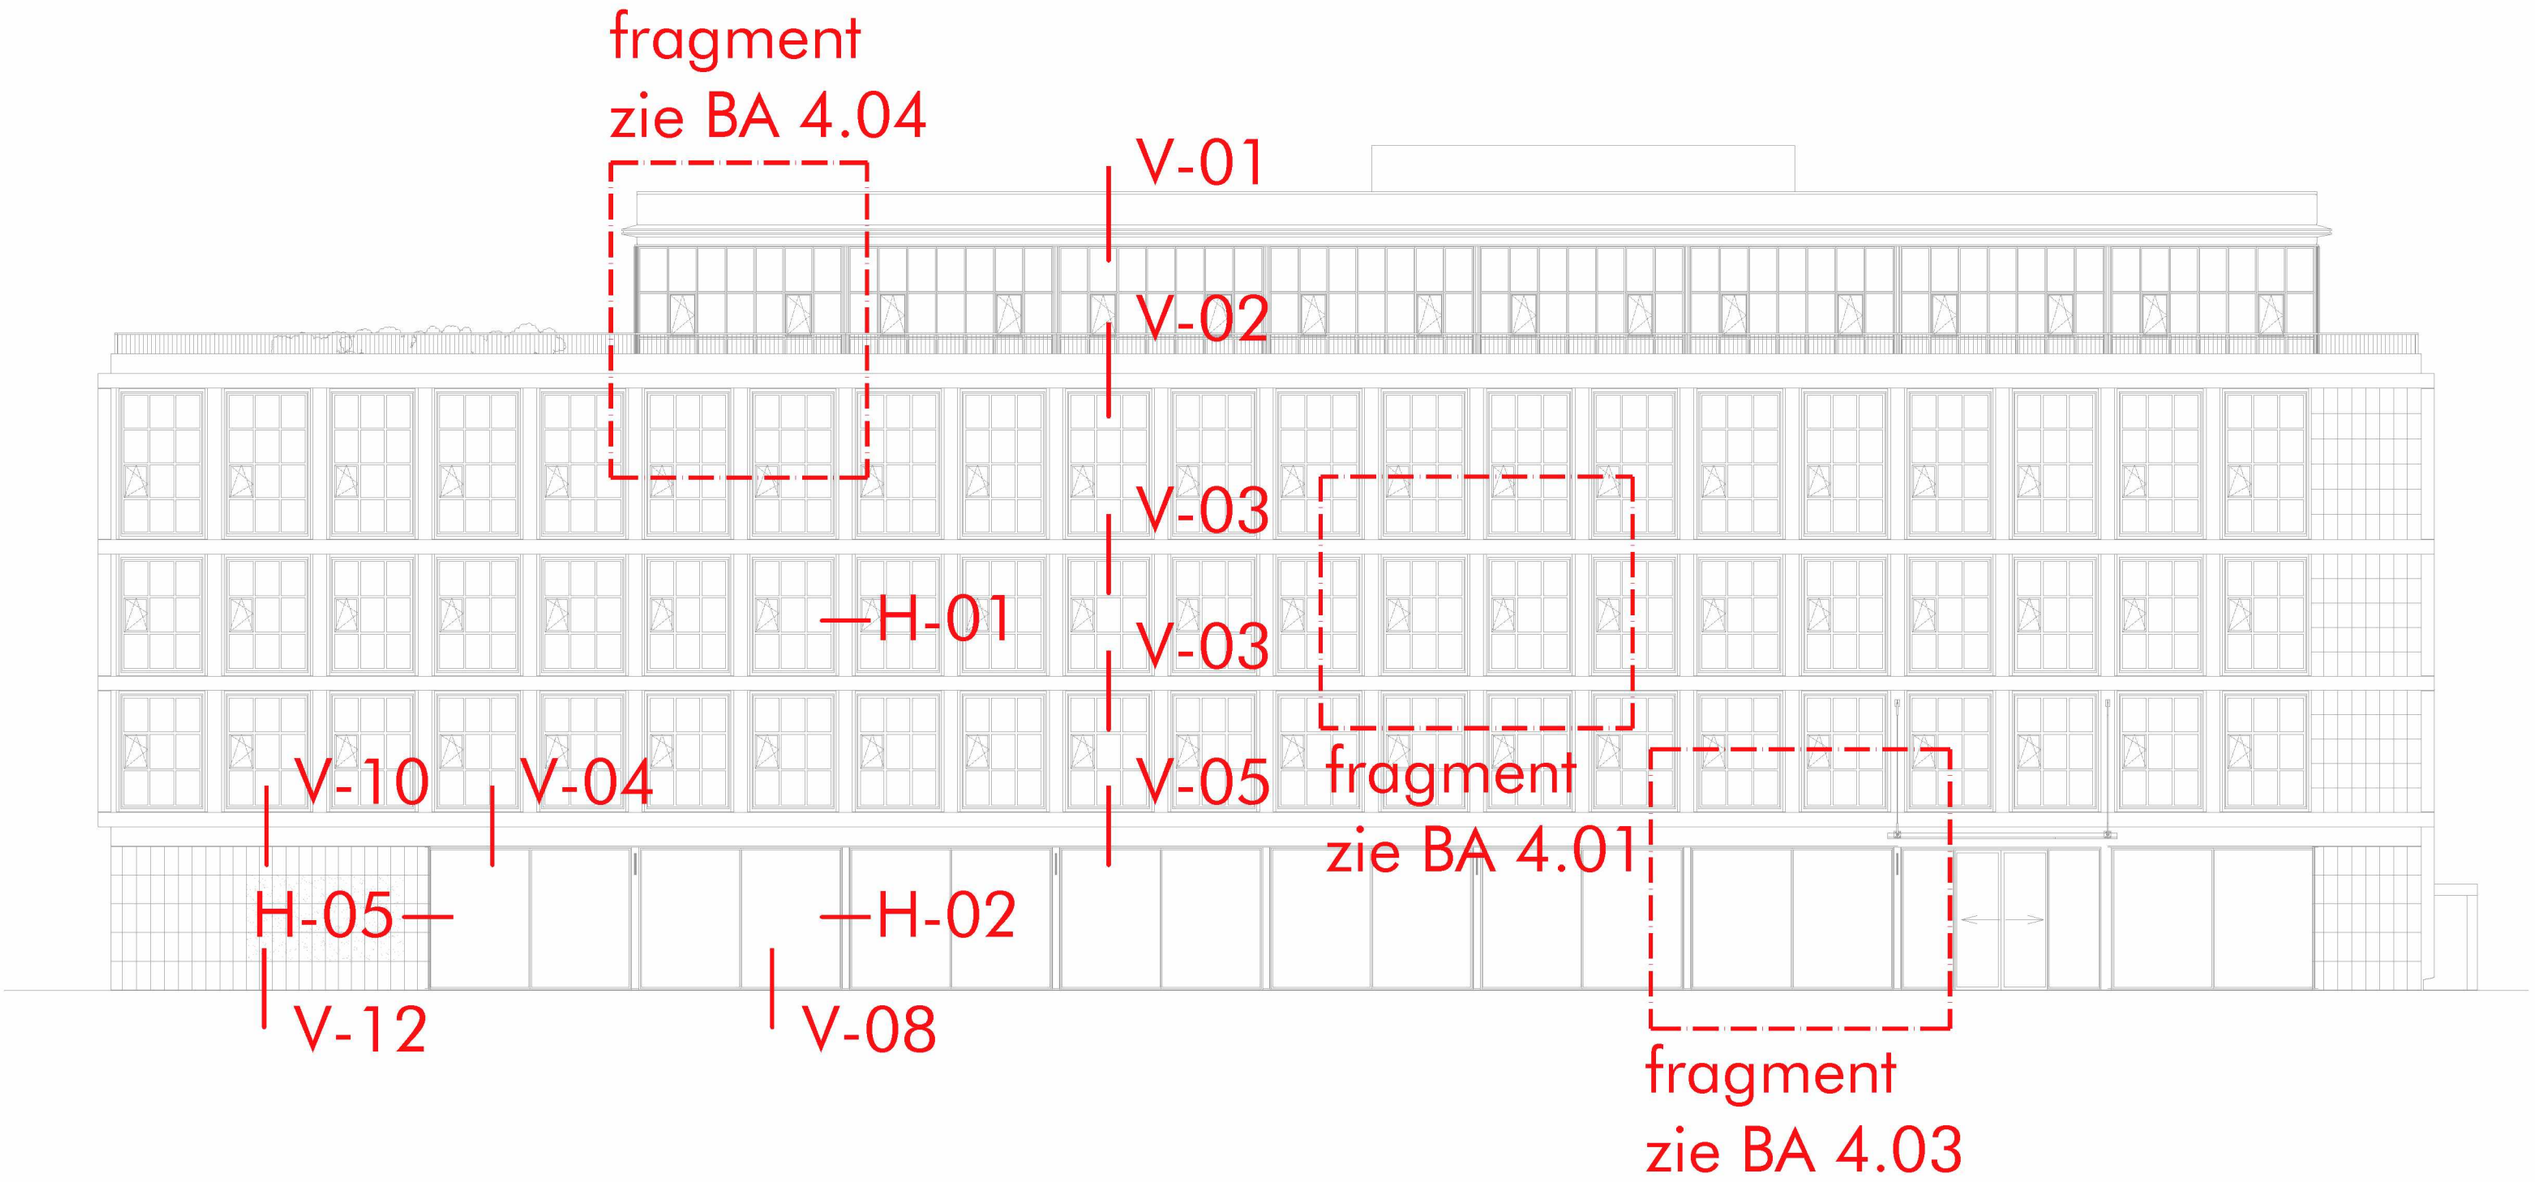

overzicht principe details
zuidgevel

overzicht alleen voor detail- en gevelfragmentaanduiding

DAM
&
PARTNERS
ARCHITECTEN

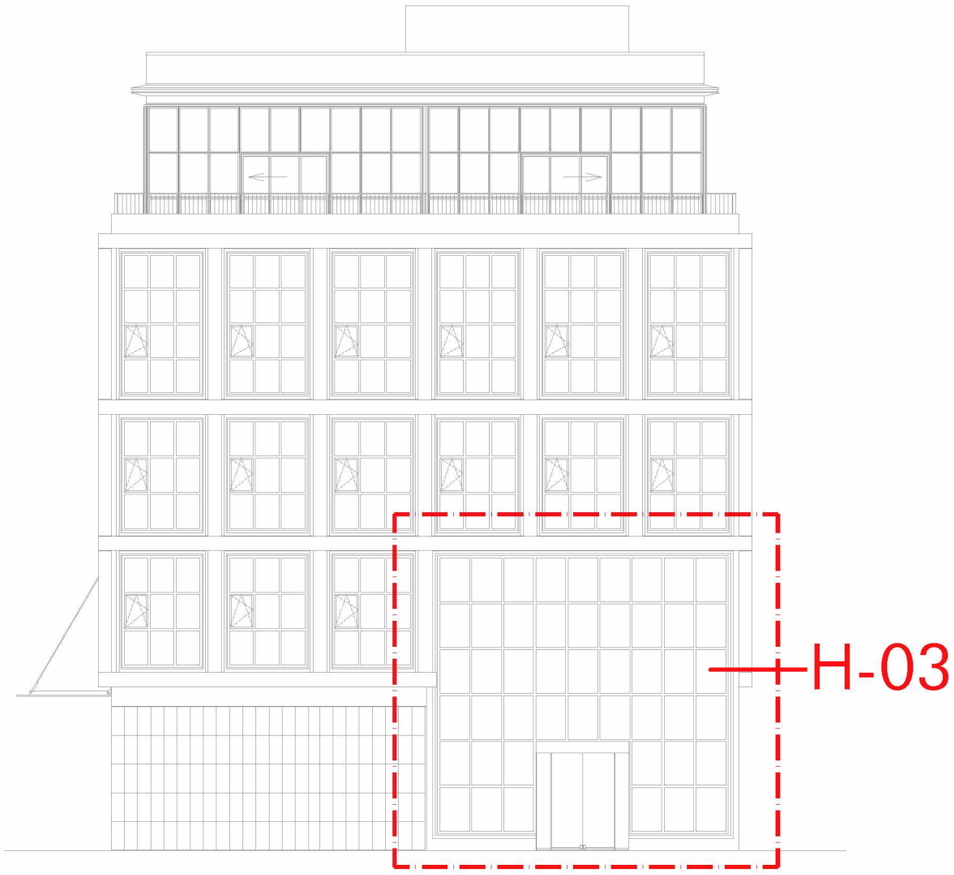

overzicht principe details
oostgevel

overzicht alleen voor detail- en gevelfragmentaanduiding

DAM
&
PARTNERS
ARCHITECTEN

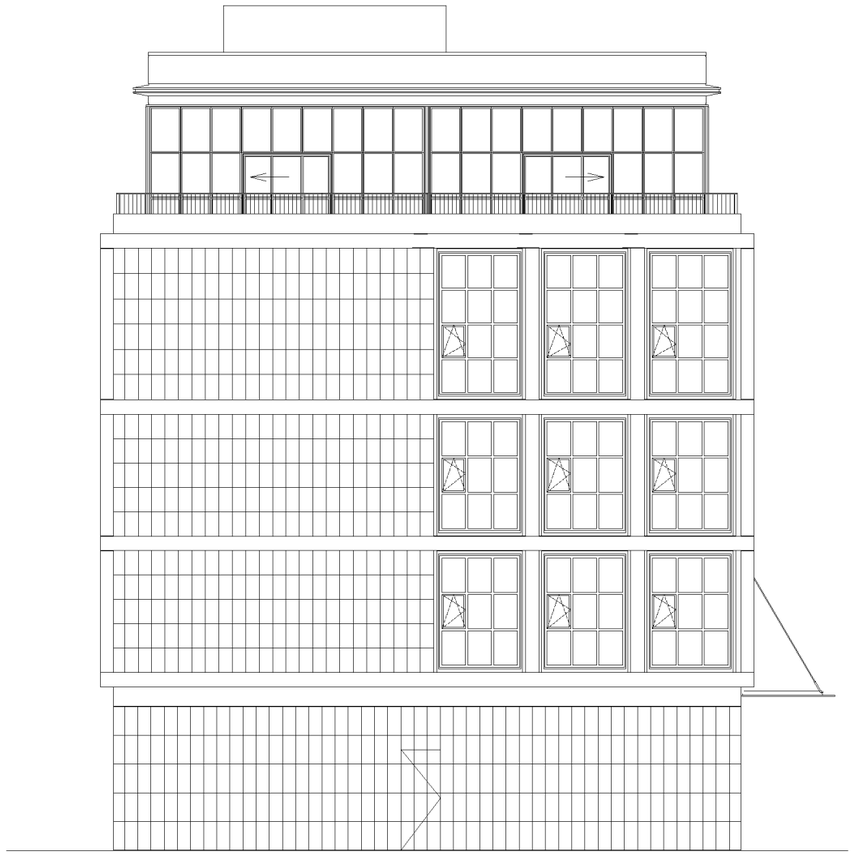

overzicht principe details
westgevel

overzicht alleen voor detail- en gevelfragmentaanduiding

DAM
&
PARTNERS
ARCHITECTEN

HORIZONTAAL					
detail	datum voorl.	datum def.	wijz. A:	wijz. B:	wijz. C:
H01		21/07/2021	01-12-2021		
H02		21/07/2021			
H03		21/07/2021	01-12-2021		
H04		21/07/2021			
H05		21/07/2021			
H06		21/07/2021	01-12-2021	13-12-2021	

VERTICAAL					
detail	datum voorl.	datum def.	wijz. A:	wijz. B:	wijz. C:
V01		21/07/2021			
V02		21/07/2021	01-12-2021		
V03		21/07/2021	01-12-2021		
V03A		01-12-2021			
V04		21/07/2021	01-12-2021		
V05		21/07/2021	01-12-2021		
V06		21/07/2021	01-12-2021		
V07		21/07/2021			
V08		21/07/2021			
V09		21/07/2021			
V10		21/07/2021	01-12-2021		
V11		21/07/2021	01-12-2021		
V12		21/07/2021			

VERTICAAL					
detail	datum voorl.	datum def.	wijz. A:	wijz. B:	wijz. C:

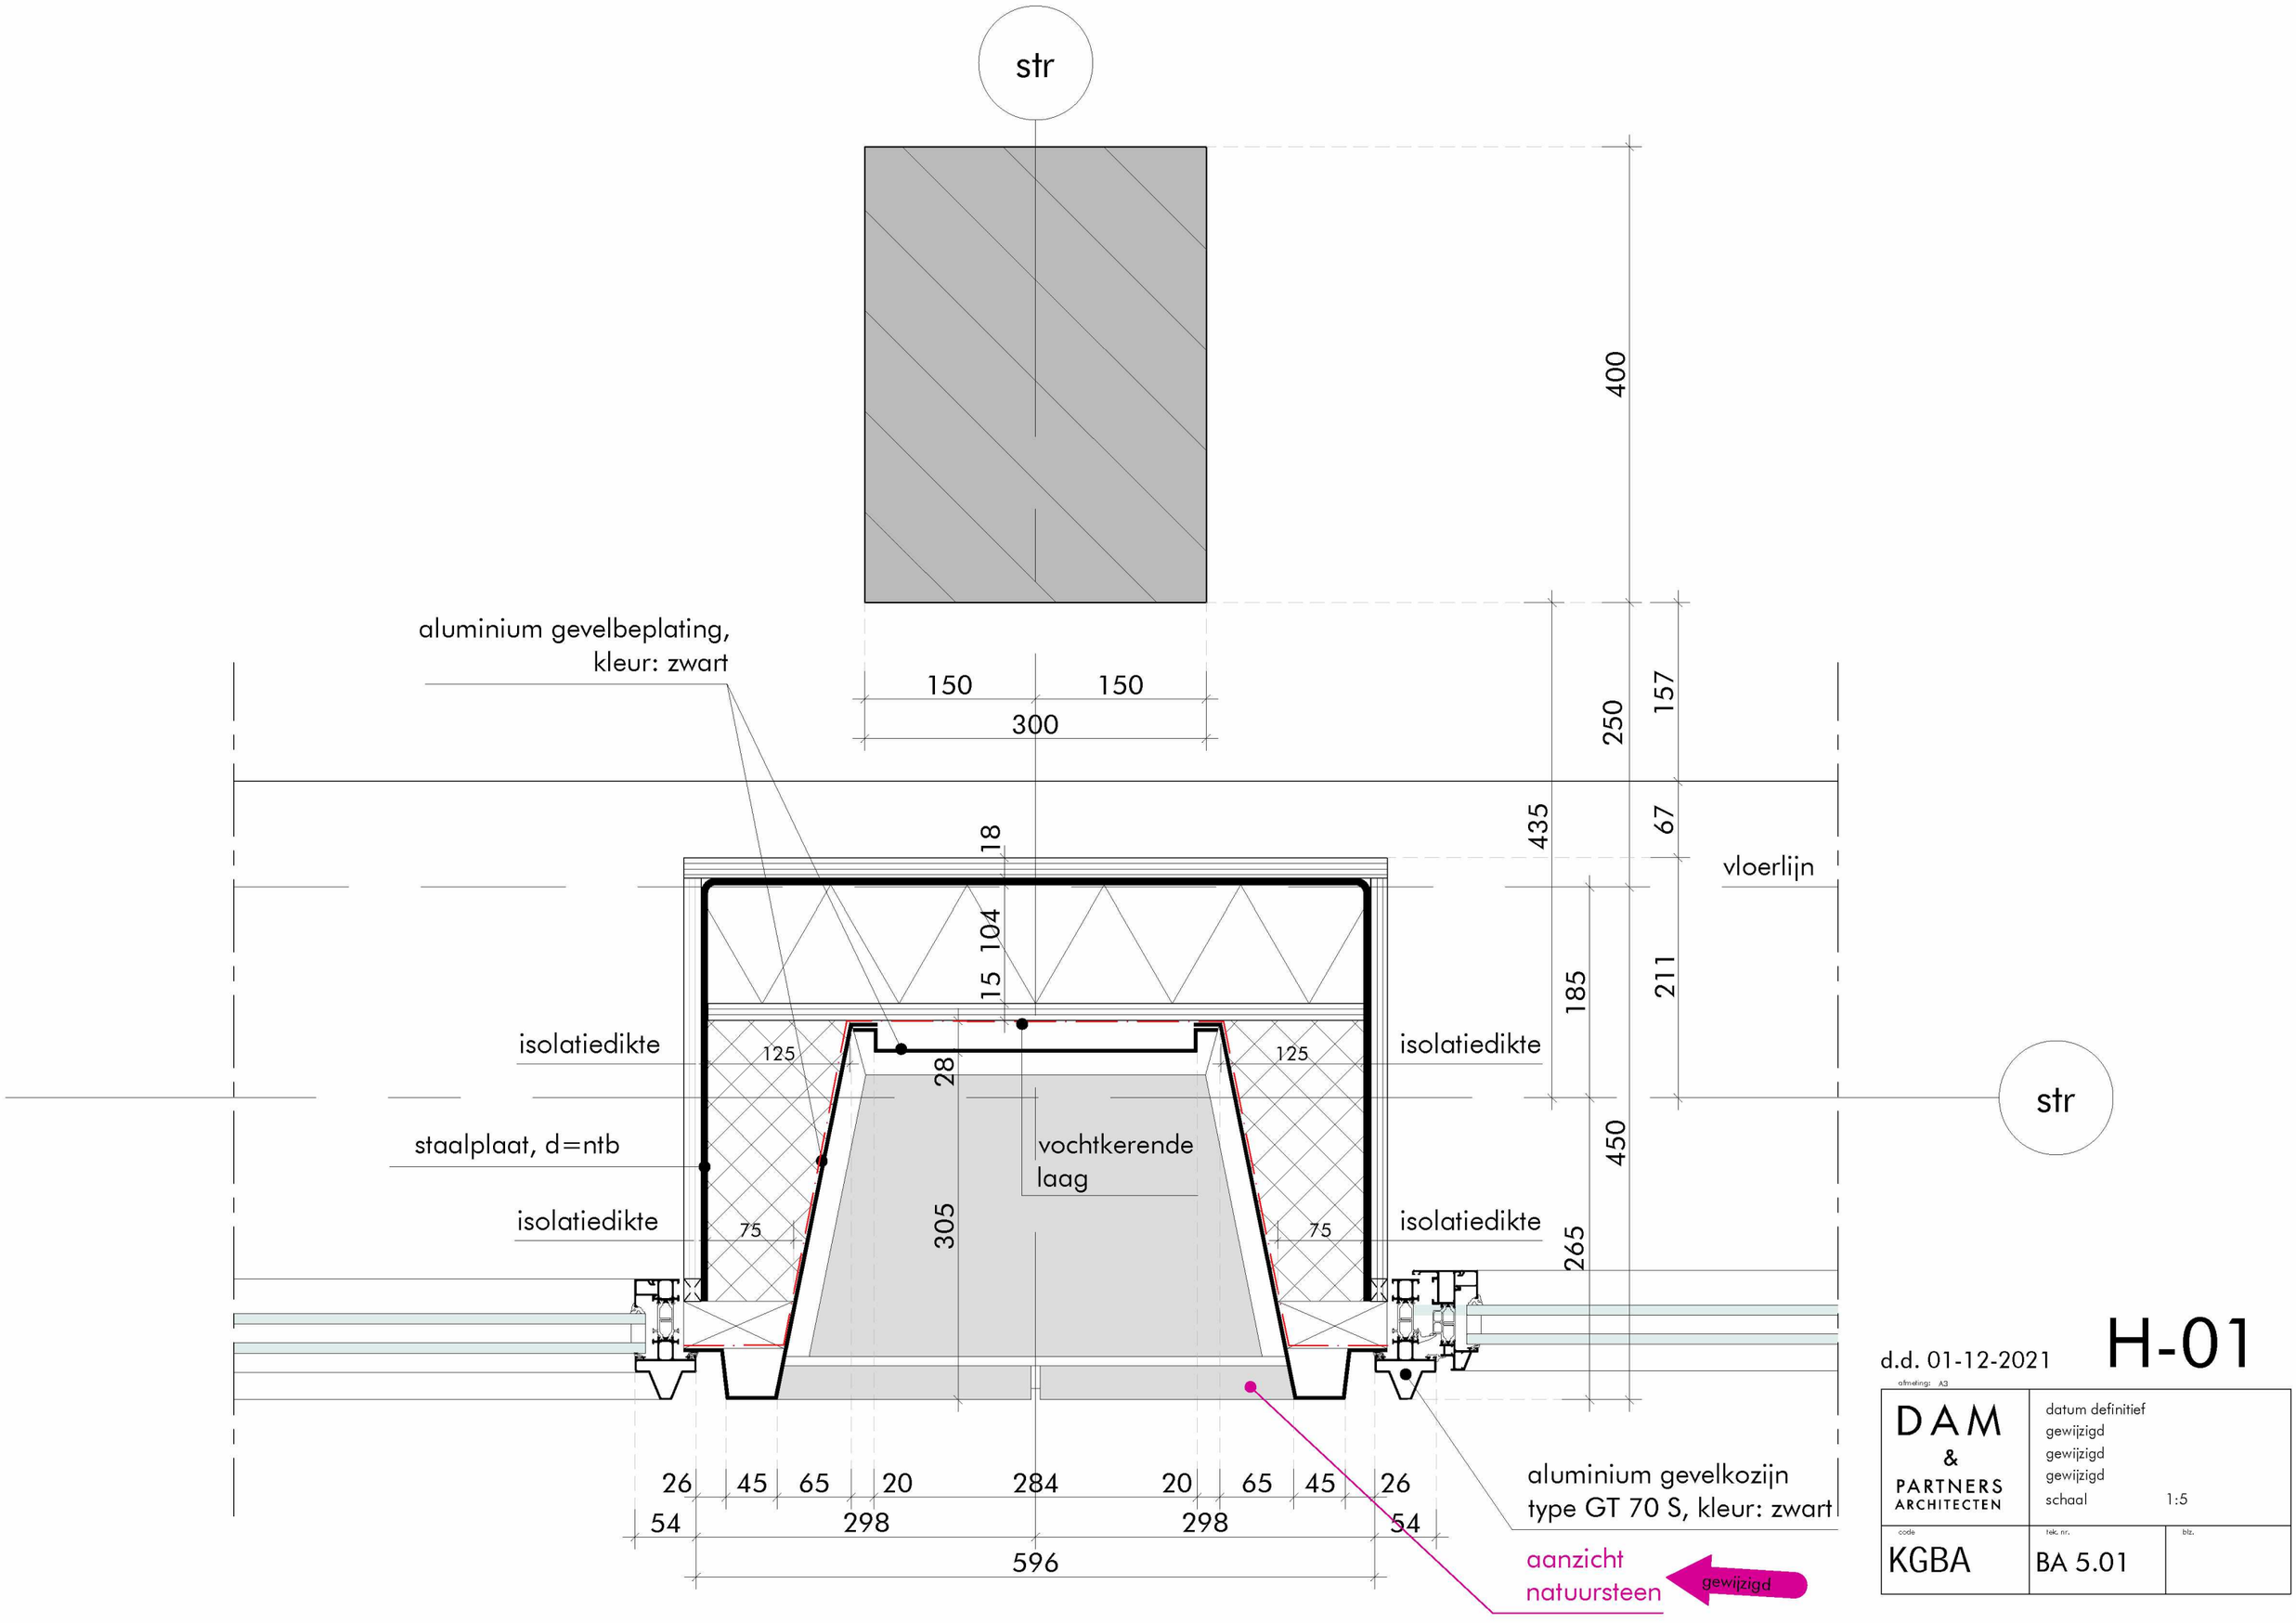

d.d. 01-12-2021

H-01

afmeting: A3

DAM & PARTNERS ARCHITECTEN	datum definitief gewijzigd gewijzigd gewijzigd schaal 1:5	
code KGBA	tek. nr. BA 5.01	blz.

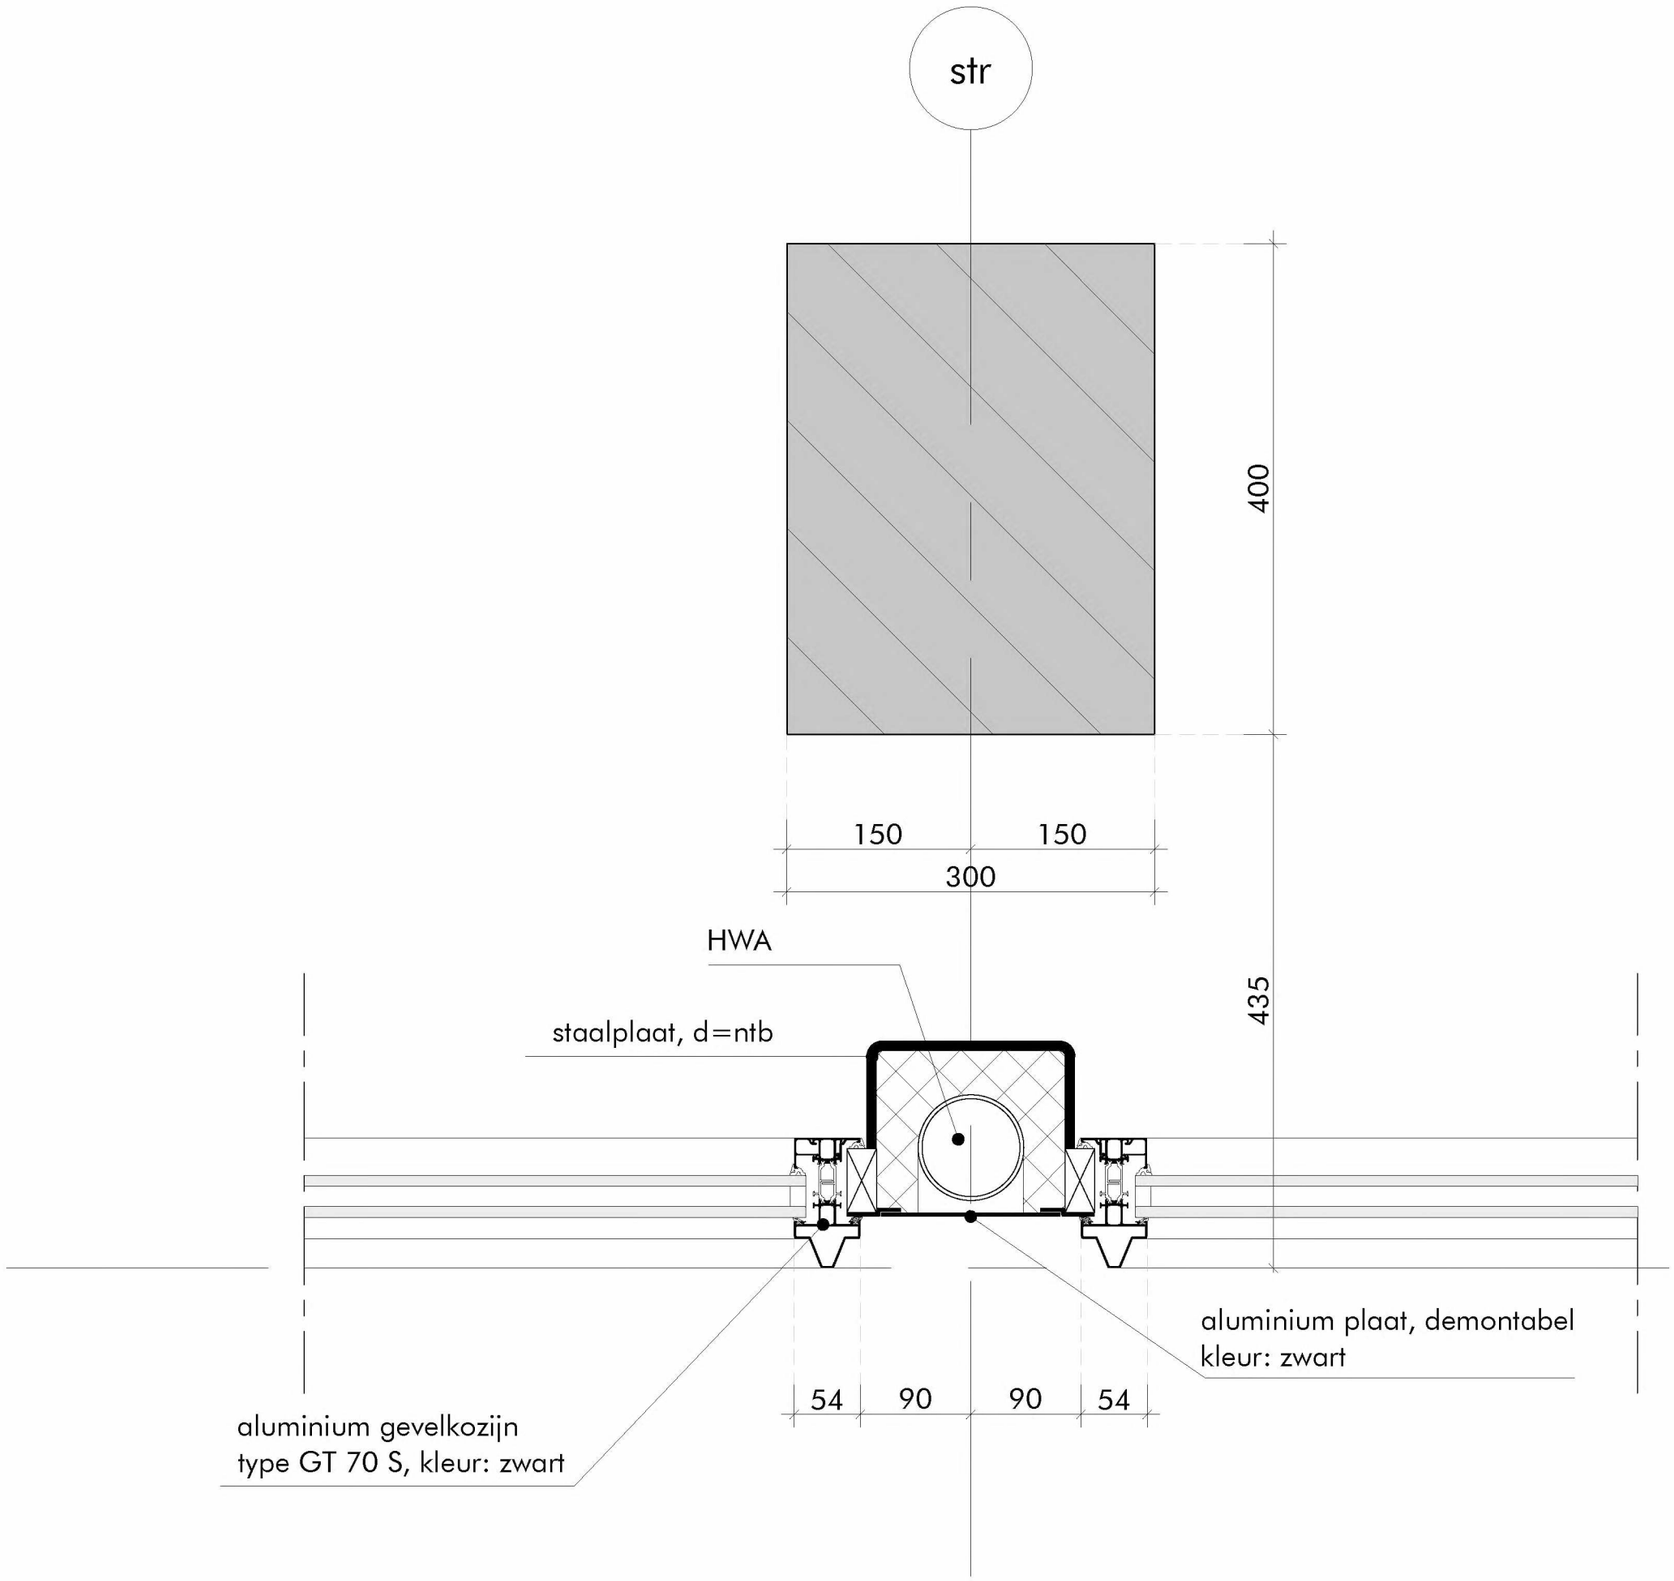

03

d.d. 01-12-2021

H-02

afmeting: A3

DAM & PARTNERS ARCHITECTEN	datum definitief gewijzigd gewijzigd gewijzigd schaal 1:5	
code KGBA	tek. nr. BA 5.01	blz.

01

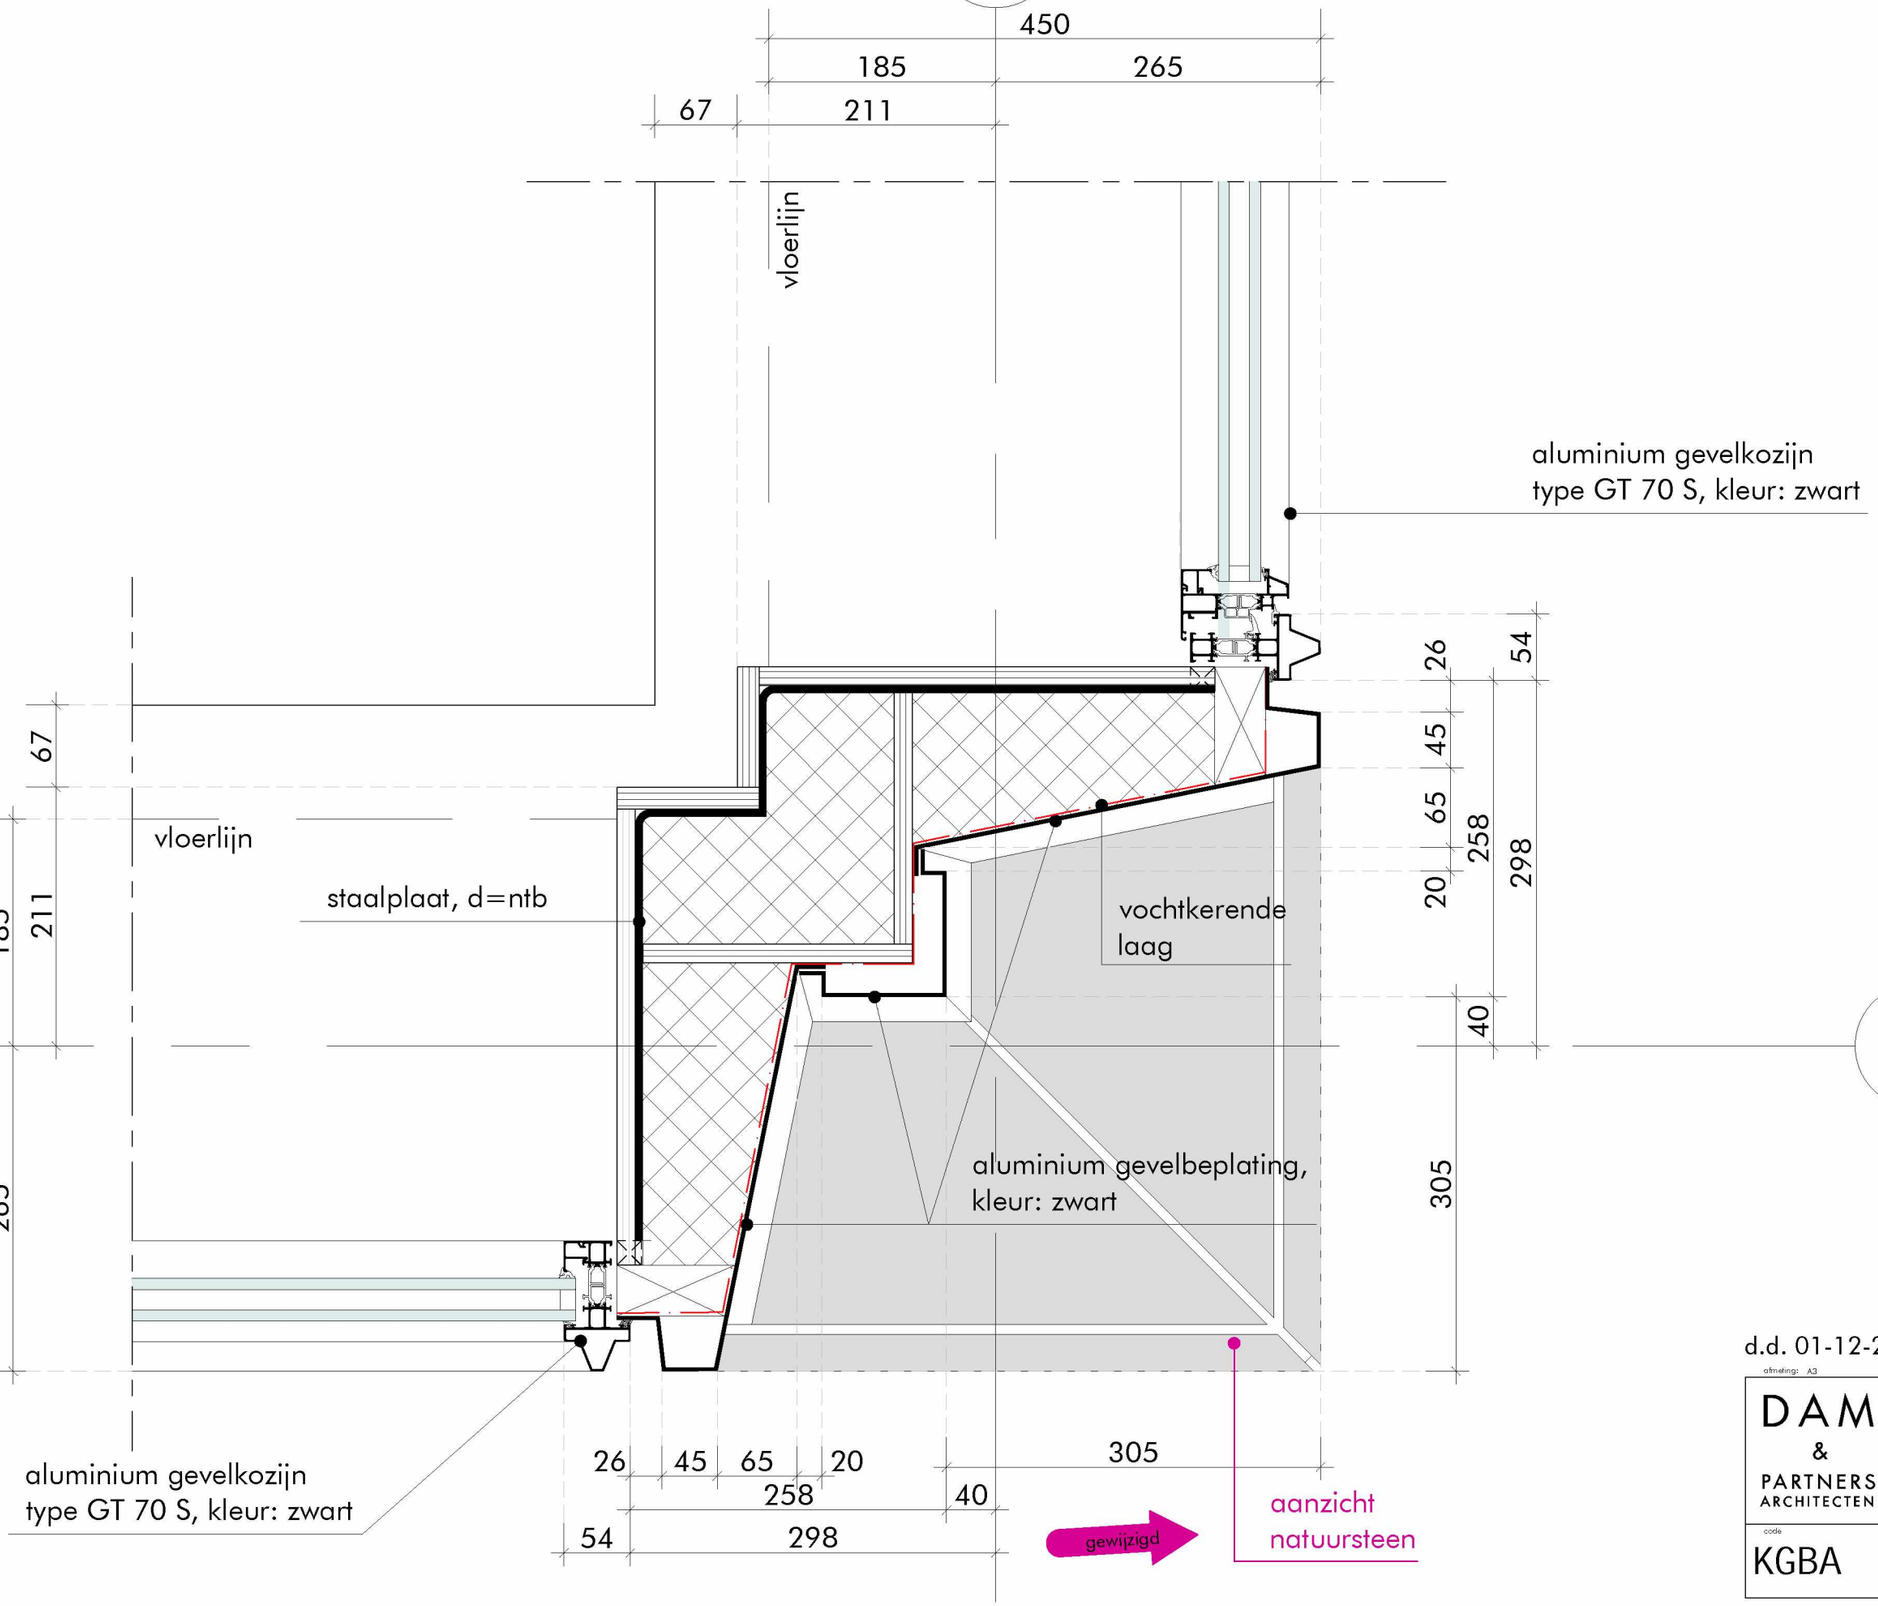

N

d.d. 01-12-2021

H-03

afmeting: A3

DAM & PARTNERS ARCHITECTEN	datum definitief gewijzigd gewijzigd gewijzigd schaal 1:5	
code KGBA	tek. nr. BA 5.01	blz.

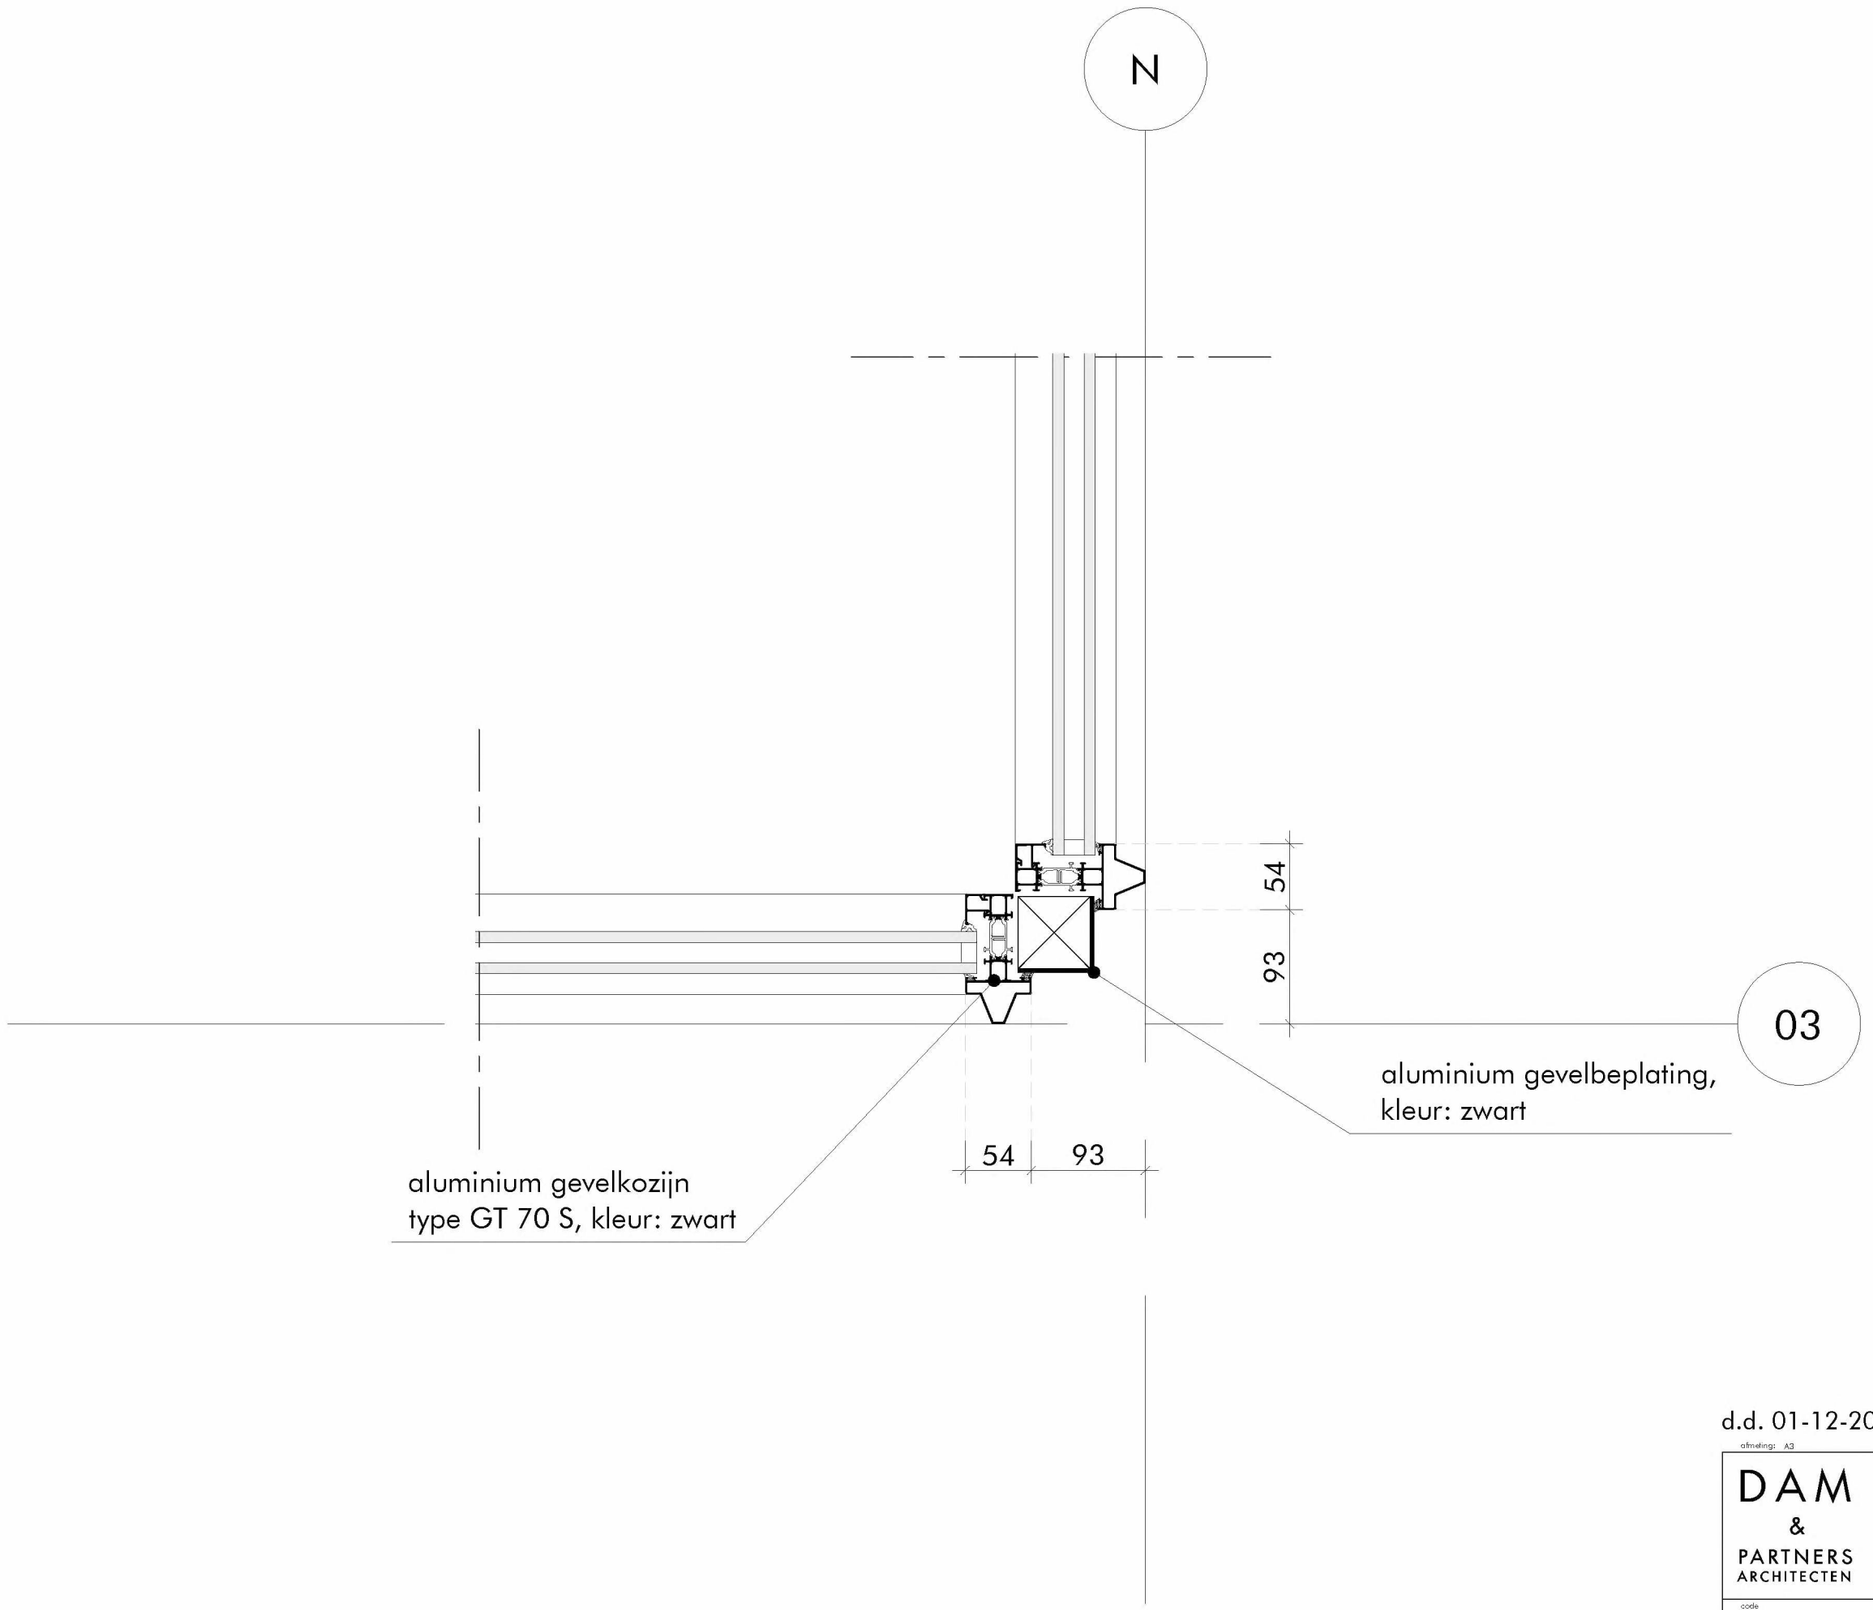

d.d. 01-12-2021

H-04

afmeting: A3

DAM & PARTNERS ARCHITECTEN

datum definitief
gewijzigd
gewijzigd
gewijzigd
schaal 1:5

code	tek. nr.	blz.
KGBA	BA 5.01	

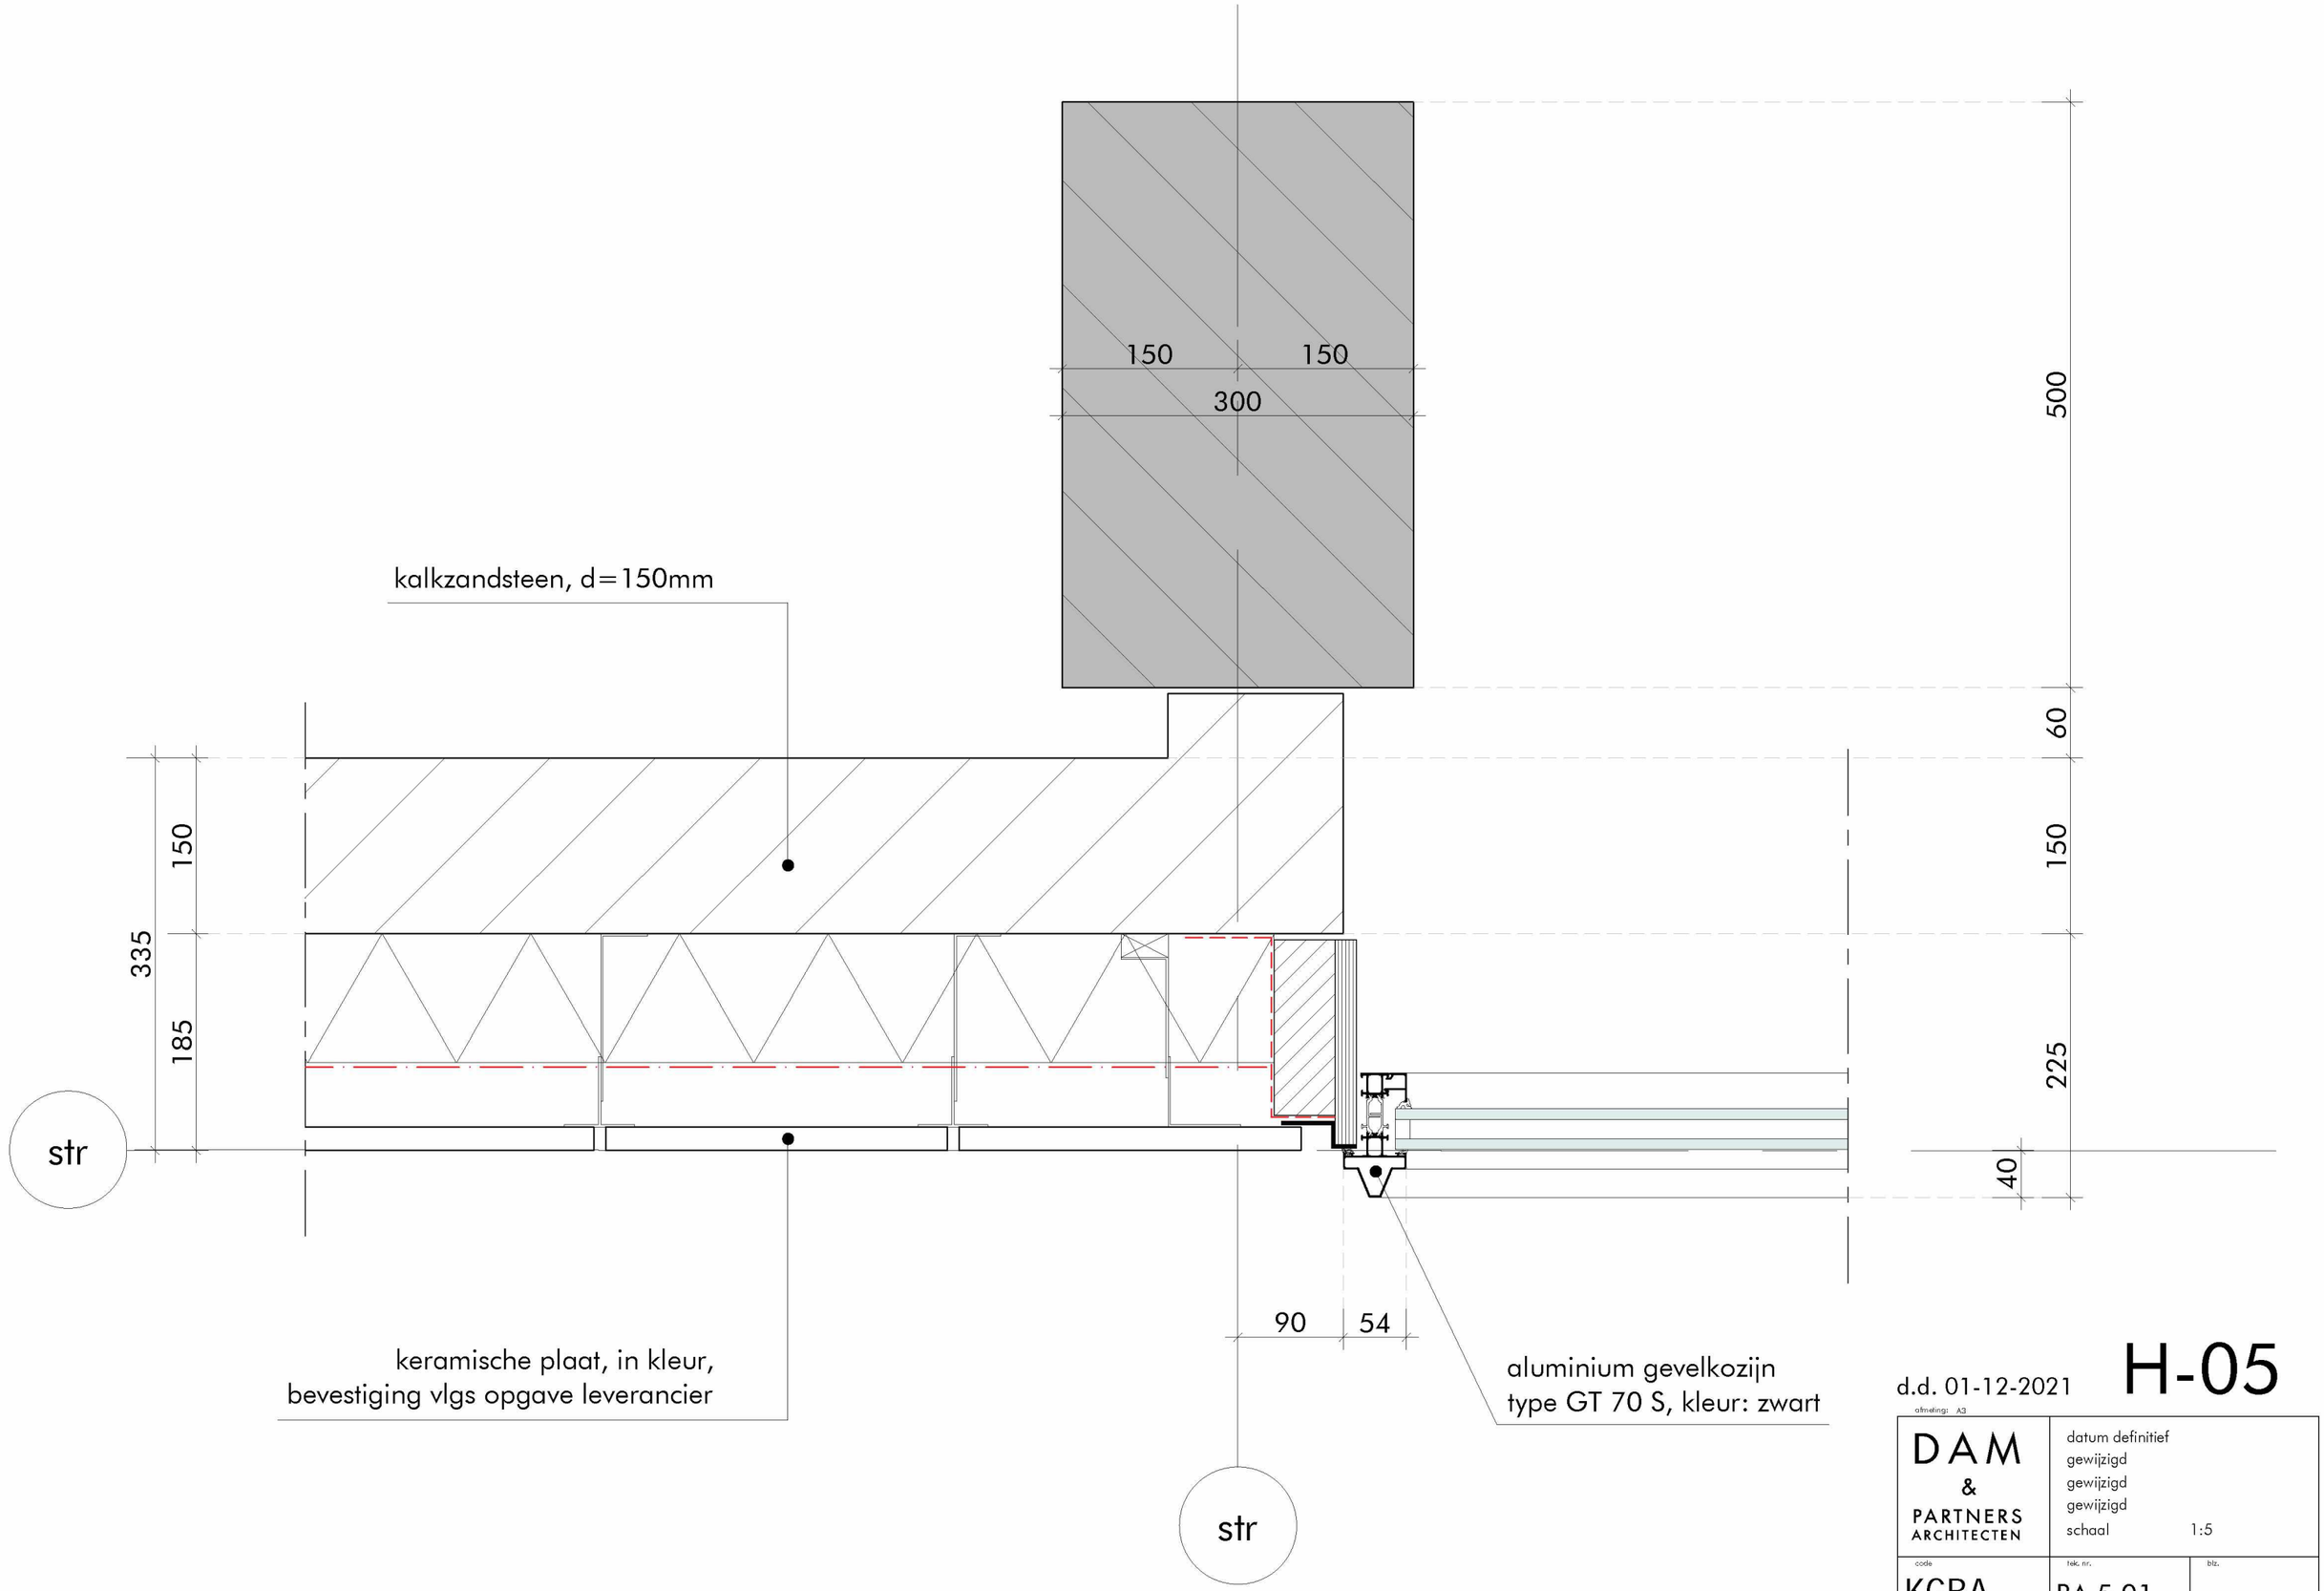

d.d. 01-12-2021

H-05

afmeting: A3

DAM & PARTNERS ARCHITECTEN	datum definitief gewijzigd gewijzigd gewijzigd schaal 1:5	
code KGBA	tek. nr. BA 5.01	blz.

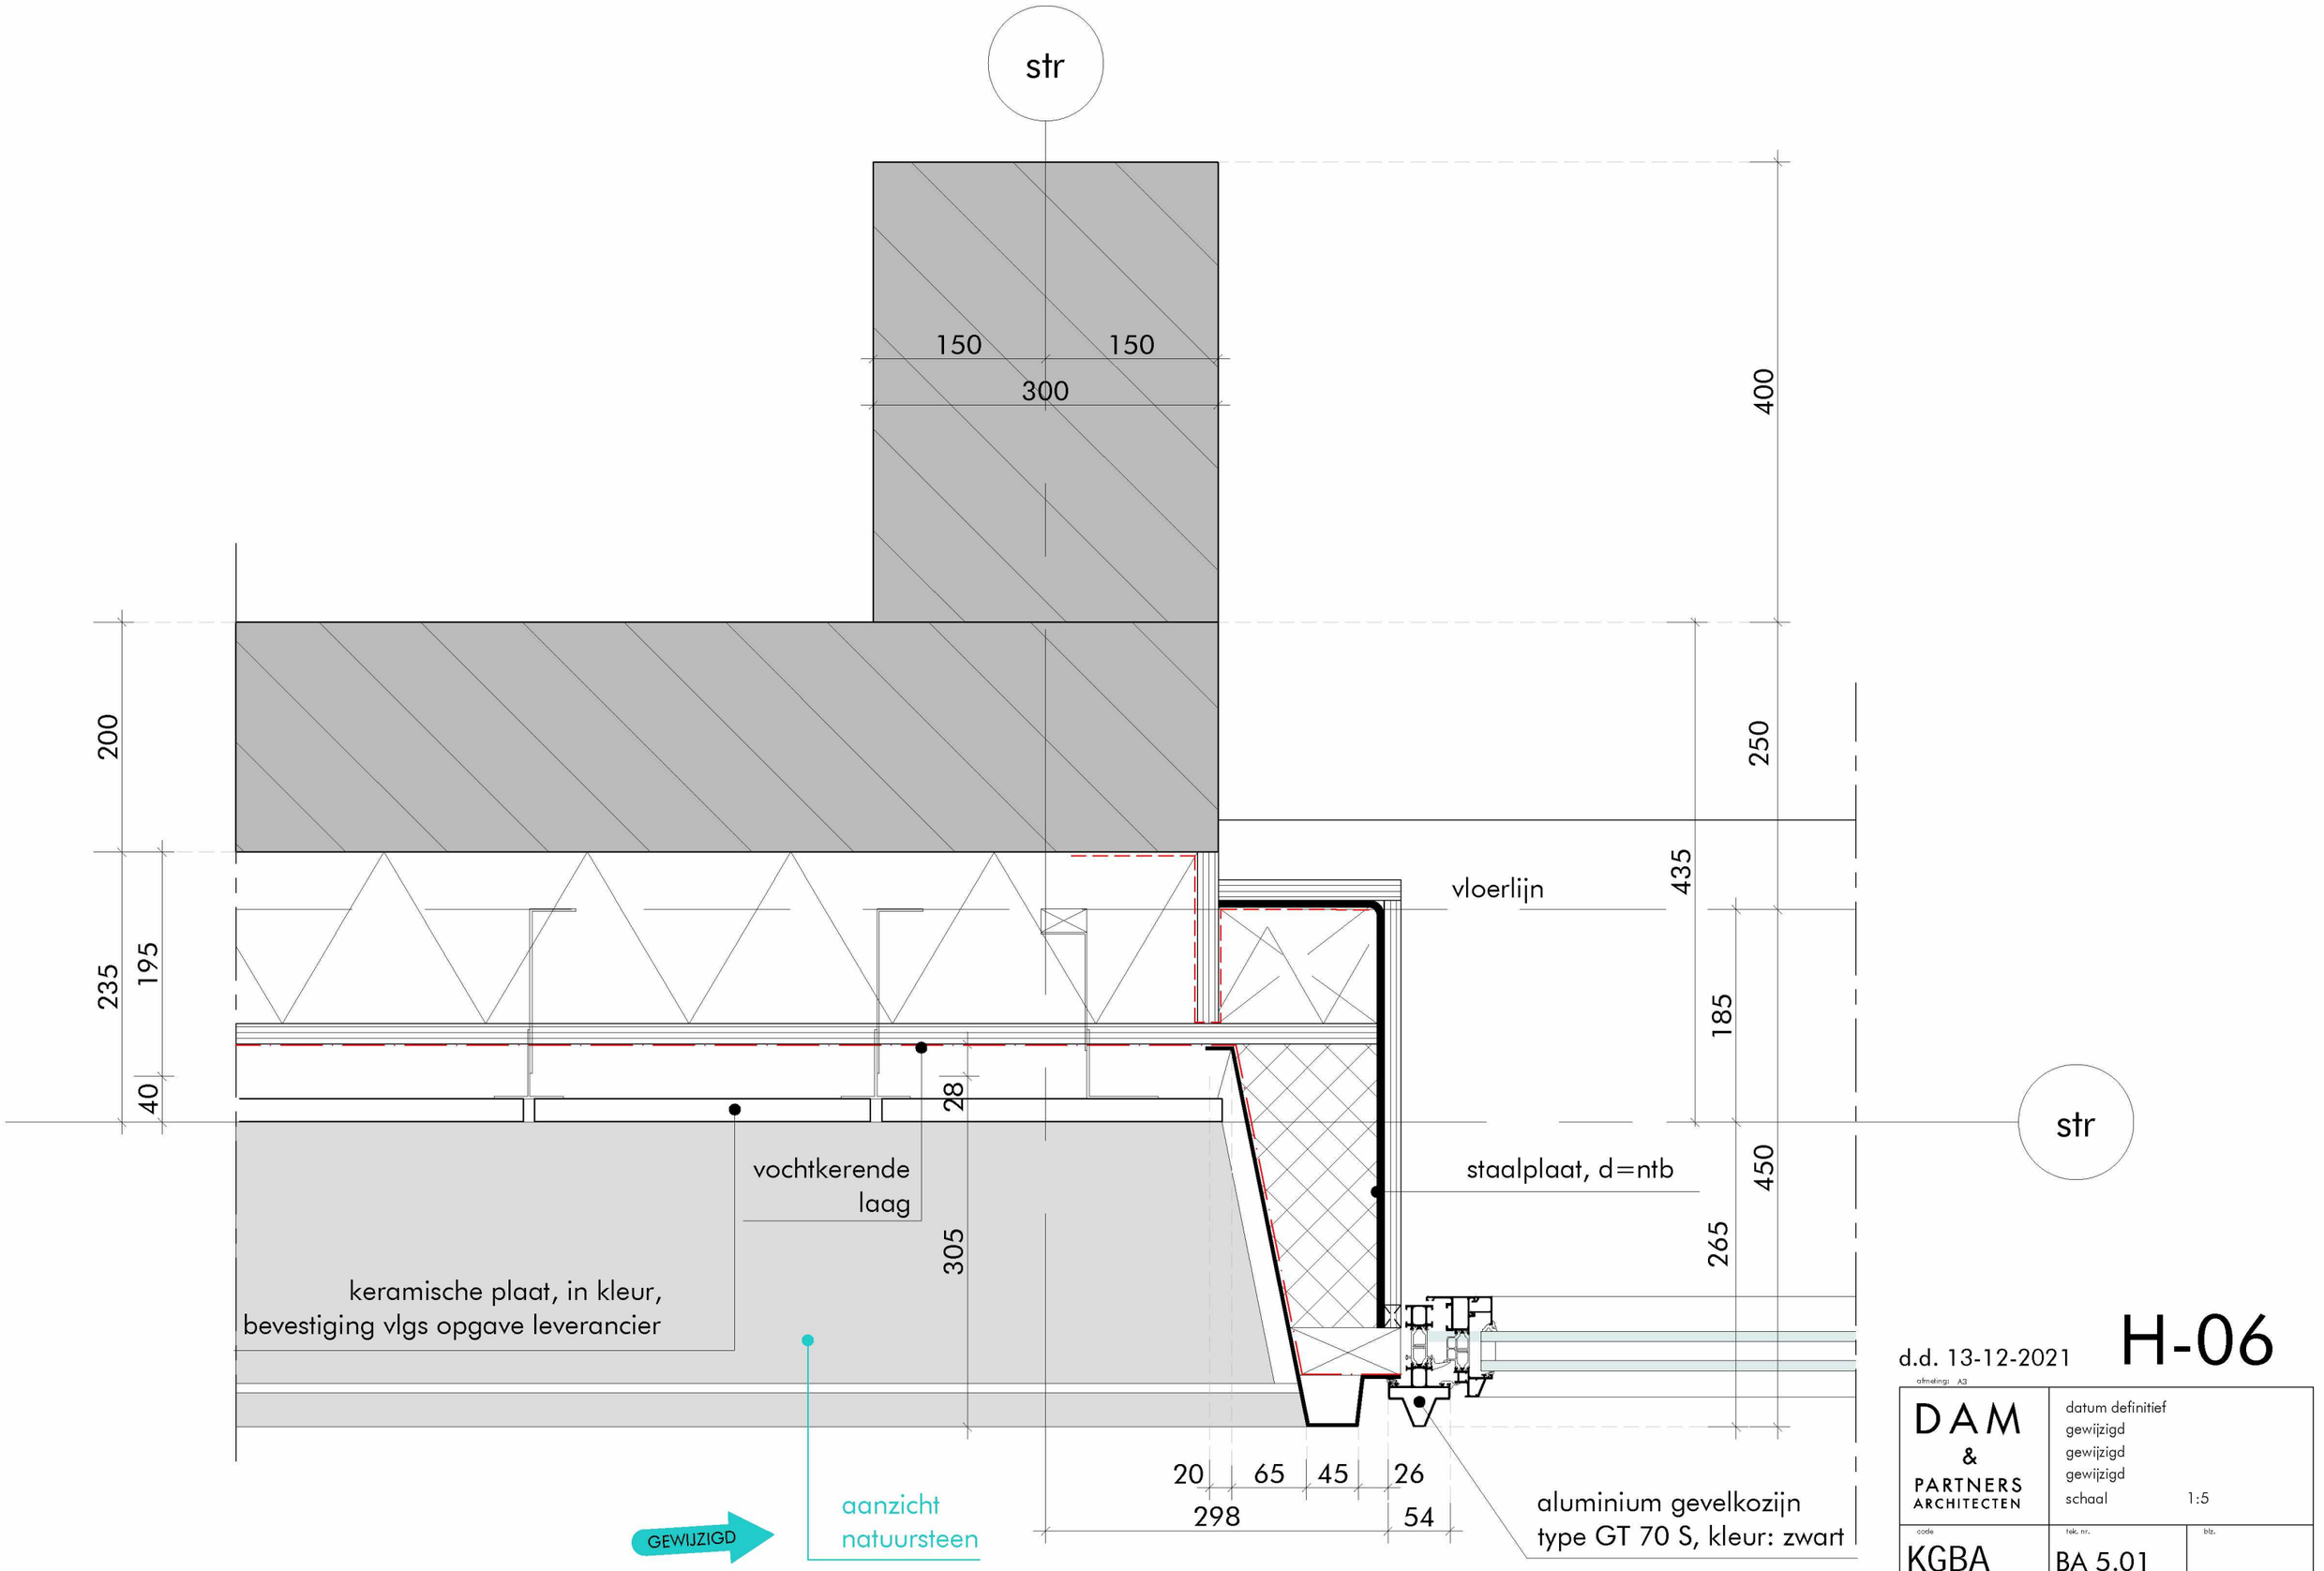

d.d. 13-12-2021

H-06

afmeting: A3

DAM & PARTNERS ARCHITECTEN	datum definitief gewijzigd gewijzigd gewijzigd schaal 1:5	
code KGBA	tek. nr. BA 5.01	blz.

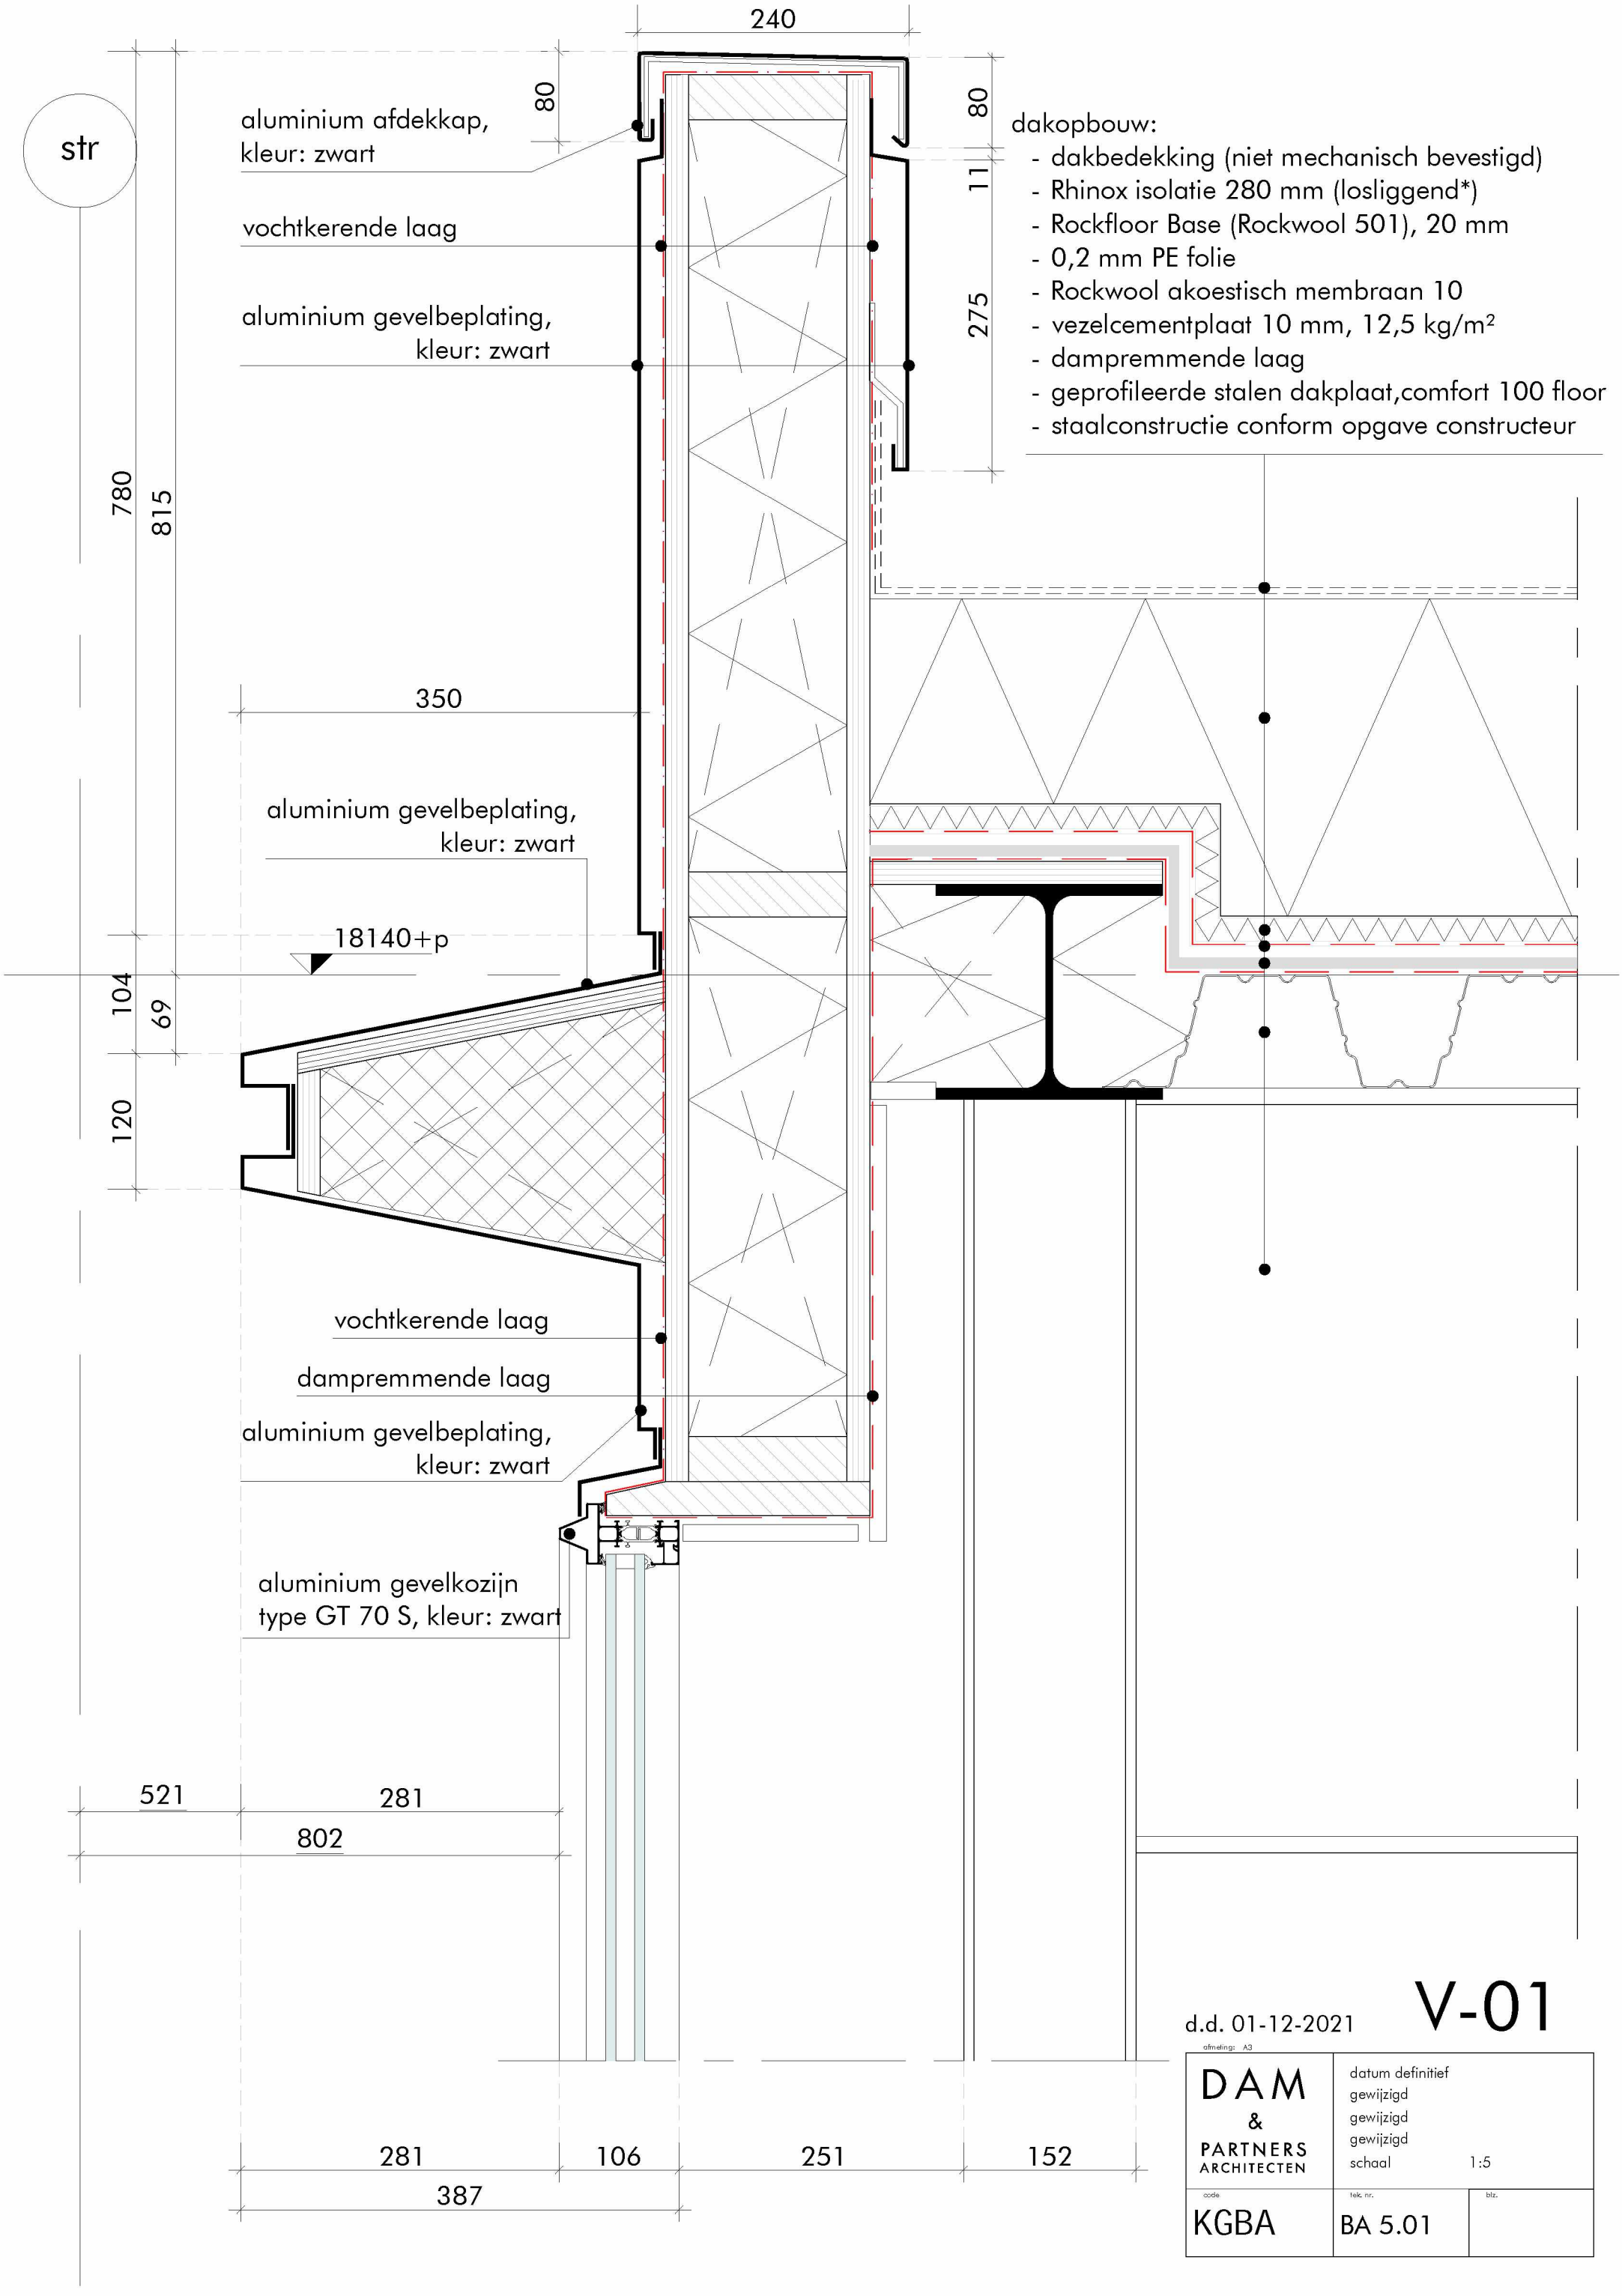

d.d. 01-12-2021

V-01

afmeting: A3

DAM & PARTNERS ARCHITECTEN	datum definitief gewijzigd gewijzigd gewijzigd schaal 1:5	
code KGBA	tek. nr. BA 5.01	blz.

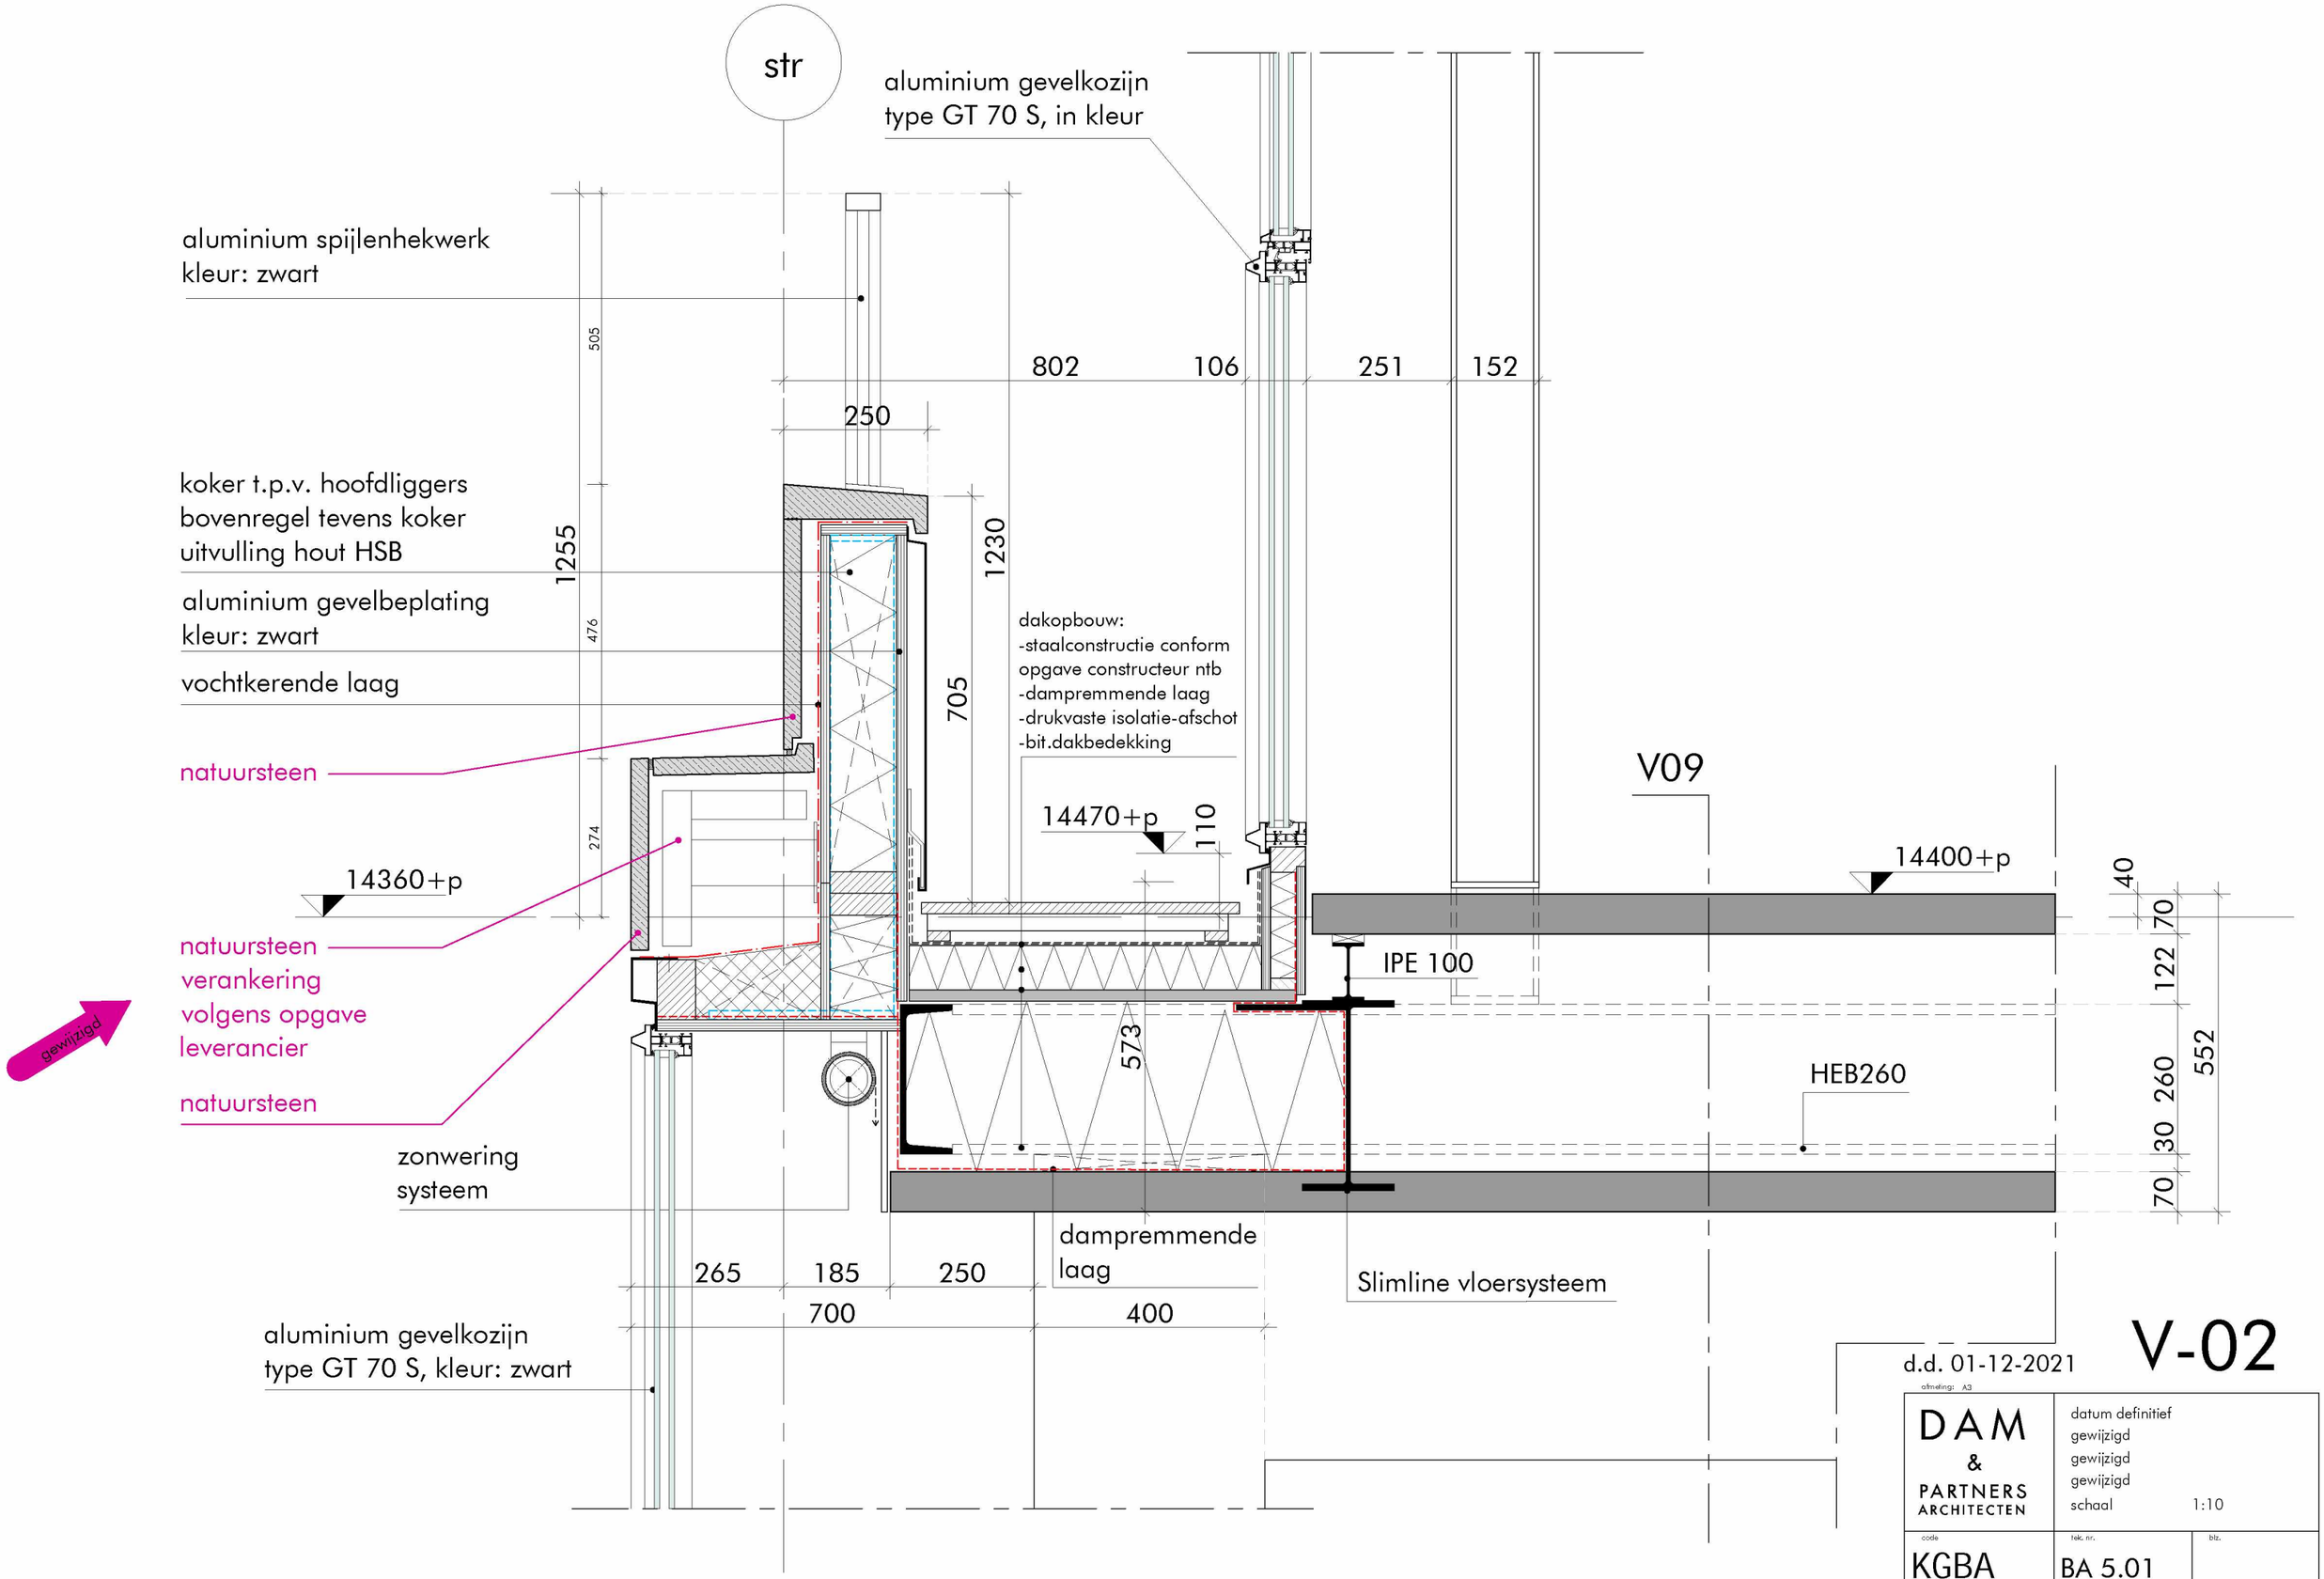

d.d. 01-12-2021

V-02

afmeting: A3

DAM & PARTNERS ARCHITECTEN	datum definitief gewijzigd gewijzigd gewijzigd schaal 1:10	
code KGBA	tek. nr. BA 5.01	blz.

str

aluminium gevelkozijn
type GT 70 S, kleur: zwart

700
400
265
185
250
211
67
157

gewijzigd

natuursteen verankering volgens opgave leverancier

natuursteen

gevelondersteuning conform opgave constructeur;
staalplaat dikte 15mm, breed 120mm.
min 2 stuks/2500mm

kabelgoot:
-h=170mm
-waar mogelijke scheidingswanden worden toegepast beide kanten
1 m1 opvullen met minerale wol

klos onder kabelgoot

10260+p
7380+p

54
41
75
100
68
470
592
360
267
200
120
75
104
41
54
20
170
190
20

zonwering
systeem

250

550

aluminium gevelkozijn
type GT 70 S, kleur: zwart

V-03

d.d. 01-12-2021

afmeting: A3

DAM & PARTNERS ARCHITECTEN

datum definitief
gewijzigd
gewijzigd
gewijzigd
schaal 1:5

code KGBA

tek. nr. BA 5.01

blz.

str

hoogwaardige isolatie

vochtkerende laag

435

700

400

265

40

43

110

dampremmendelaag

gipsplaat

kabelgoot:
-h=170mm
-waar mogelijke scheidingswanden worden toegepast beide kanten
1 m1 opvullen met minerale wol

20

170

190

20

klos onder kabelgoot

68

360

267

200

natuursteen

natuursteen
verankering
volgens
opgave
leverancier

gewijzigd

250

550

V-3A

d.d. 01-12-2021

afmeting: A3

DAM & PARTNERS ARCHITECTEN

datum definitief
gewijzigd
gewijzigd
gewijzigd
schaal 1:5

code KGBA

tek. nr. BA 5.01

blz.

str

aluminium gevelkozijn
type GT 70 S, kleur: zwart

700
265
185
250
211
67
157
400

gewijzigd

natuursteen verankering volgens opgave leverancier

natuursteen

gevelondersteuning conform opgave constructeur;
staalplaat dikte 15mm, breed 120mm.
min 2 stuks/2500mm

kabelgoot:
-h=170mm
-waar mogelijke scheidingswanden worden toegepast beide kanten 1 m1 opvullen met minerale wol

klos onder kabelgoot

10260+p
7380+p

54
41
75
100
20
170
190
20
466
350
735
200
550
486
468
18
265
40
305
30
35
80
250

d.d. 01-12-2021

V-04

afmeting: A3		
DAM & PARTNERS ARCHITECTEN	datum definitief gewijzigd gewijzigd gewijzigd schaal 1:5	
code KGBA	tek. nr. BA 5.01	blz.

str

aluminium gevelkozijn
type GT 70 S, kleur: zwart

700
400
265
185
250
211
67
157

gewijzigd

natuursteen verankering volgens opgave leverancier

natuursteen

gevelondersteuning conform opgave constructeur;
staalplaat dikte 15mm, breed 120mm.
min 2 stuks/2500mm

54
41
75
100
20
170
190
20

kabelgoot:
-h=170mm
-waar mogelijke scheidingswanden
worden toegepast beide kanten
1 m1 opvullen met minerale wol

klos onder kabelgoot

4140+p

466
350
200

305
30
35
80
250
265
40

550

46

stalen luifel vzv
-dubbele hoeklijnen
-staalplaat
-trek(-druk) stang
afmeting te bepalen
door de constructeur
-kleur: zwart

d.d. 01-12-2021

V-05

afmeting: A3

DAM & PARTNERS ARCHITECTEN

datum definitief
gewijzigd
gewijzigd
gewijzigd
schaal 1:5

code KGBA

tek. nr. BA 5.01

blz.

str

aluminium gevelkozijn
type GT 70 S, kleur: zwart

700
400
265
185
250
211
67
157

gewijzigd

natuursteen verankering volgens opgave leverancier

natuursteen

gevelondersteuning conform opgave constructeur;
staalplaat dikte 15mm, breed 120mm.
min 2 stuks/2500mm

kabelgoot:
-h=170mm
-waar mogelijke scheidingswanden worden toegepast beide kanten
1 m1 opvullen met minerale wol

klos onder kabelgoot

7380+p

54
41
75
100
68
470
592
360
267
200
120
75
104
41
54
20
170
190
20

zonwering
systeem

250

550

aluminium gevelkozijn
type GT 70 S, kleur: zwart

d.d. 01-12-2021

V-06

afmeting: A3

DAM & PARTNERS ARCHITECTEN	datum definitief gewijzigd gewijzigd gewijzigd schaal 1:5	
code KGBA	tek. nr. BA 5.01	blz.

aluminium gevelkozijn
type GT 70 S, kleur: zwart

str

aluminium gevelbeplating
kleur: zwart

265

435

500

isolatiedikte

isolatie-
dikte

gevelondersteuning
conform opgave
constructeur

54

26

45

65

20

187

76

125

vochtkerende laag

dampremmende laag

305

peil = 0

210

kunsstenen band
200x50mm

hoogwaardige isolatie
d=30mm

vochtkerende laag

360

650

50

250

685

935

d.d. 01-12-2021

V-07

afmeting: A3

DAM & PARTNERS ARCHITECTEN

datum definitief
gewijzigd
gewijzigd
gewijzigd
schaal 1:5

code
KGBA

tek. nr.
BA 5.01

blz.

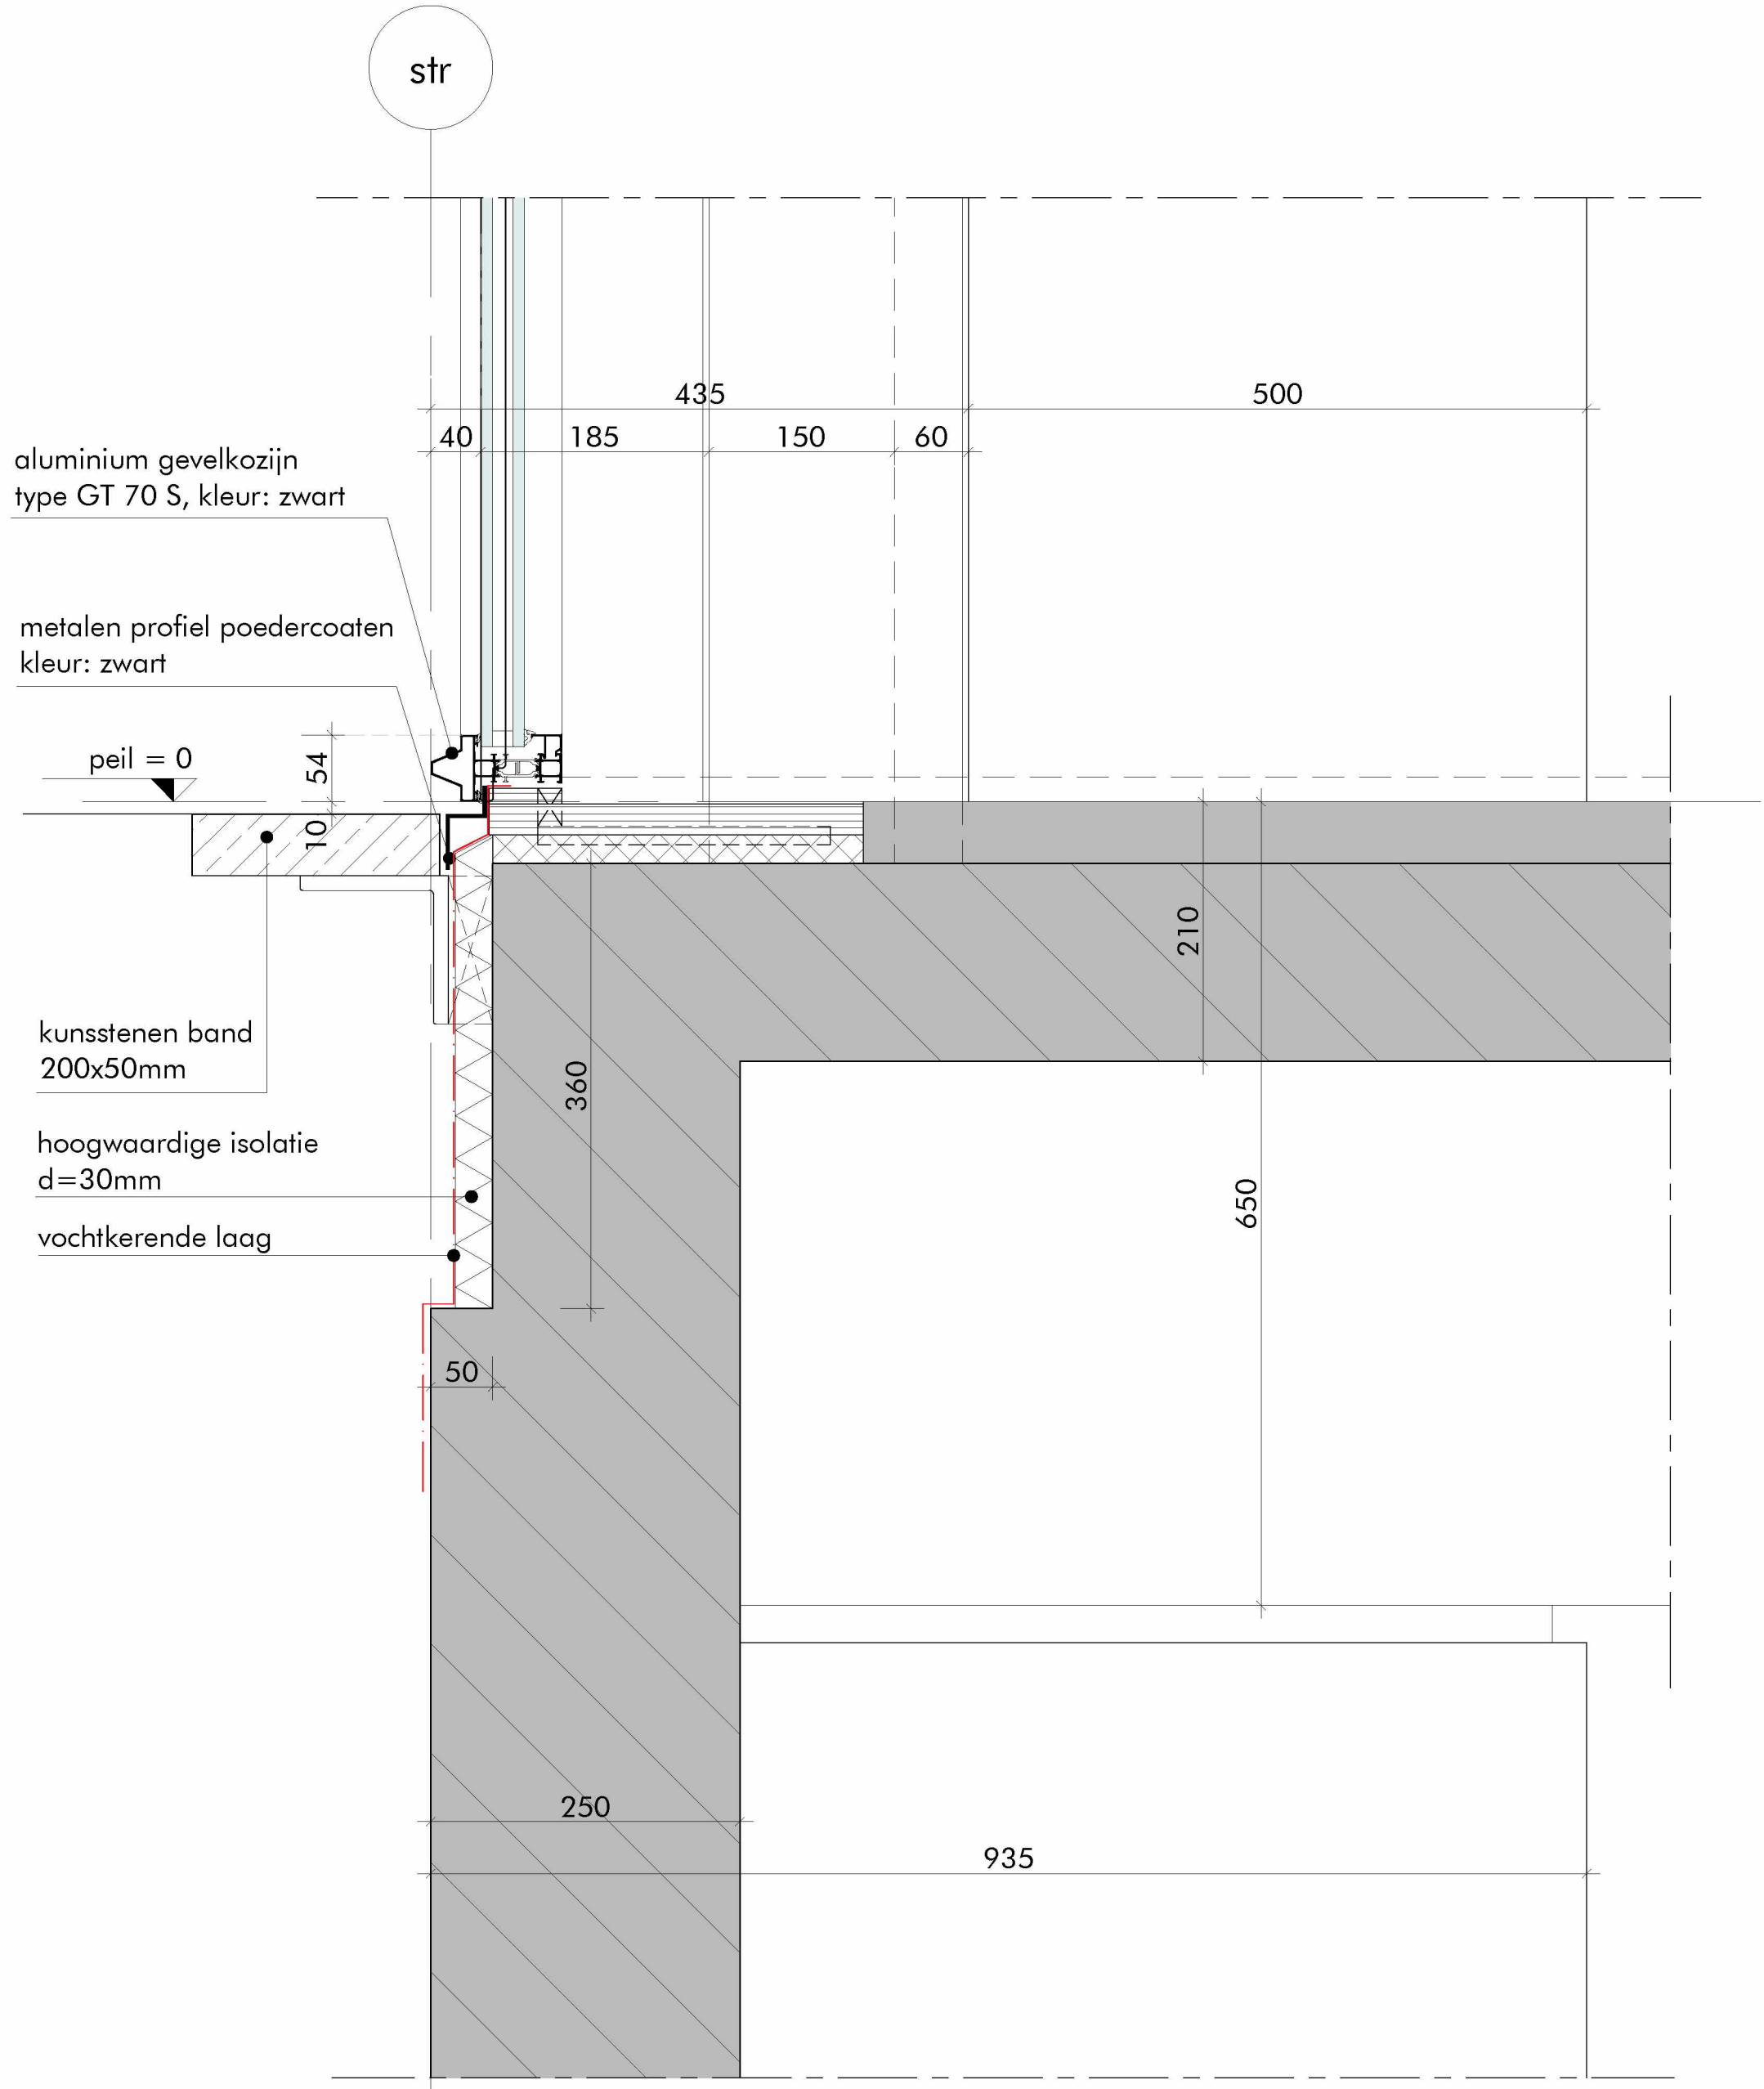

d.d. 01-12-2021

V-08

afmeting: A3		
DAM & PARTNERS ARCHITECTEN	datum definitief gewijzigd gewijzigd gewijzigd schaal 1:5	
code KGBA	tek. nr. BA 5.01	blz.

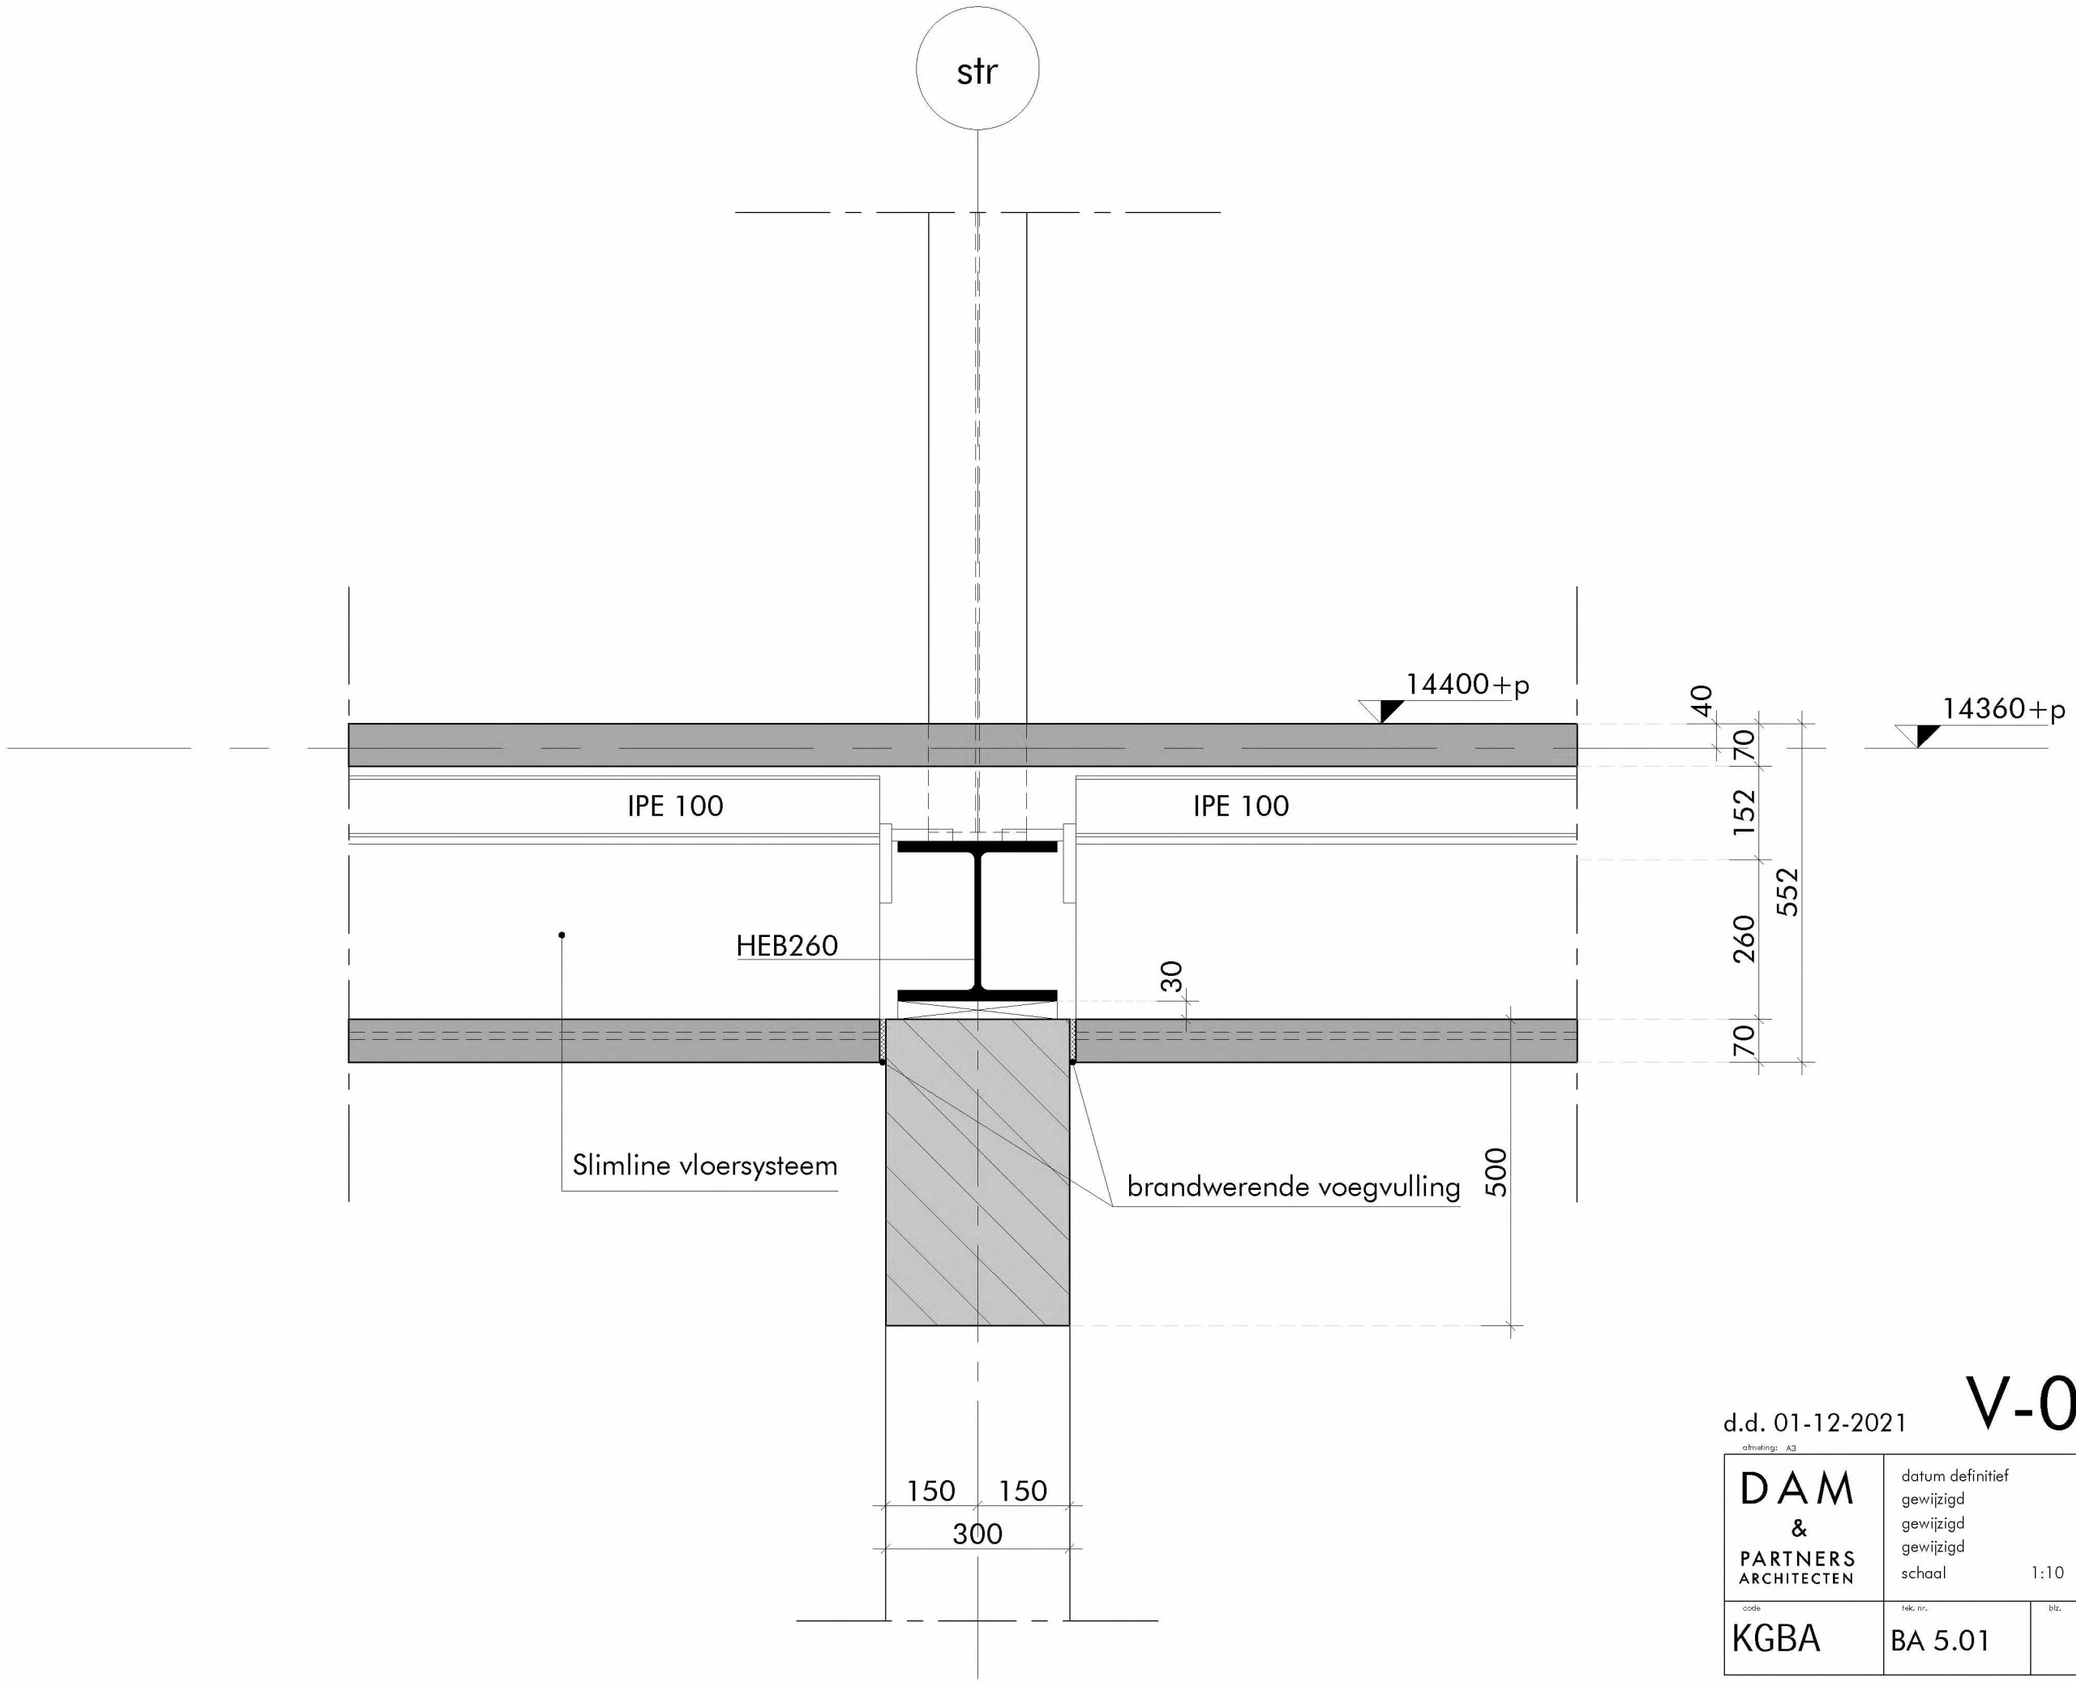

d.d. 01-12-2021

V-09

afmeting: A3

DAM & PARTNERS ARCHITECTEN	datum definitief gewijzigd gewijzigd gewijzigd schaal 1:10	
code KGBA	tek. nr. BA 5.01	blz.

str

aluminium gevelkozijn
type GT 70 S, kleur: zwart

700
265
185
250
211
67
157
400

gewijzigd

natuursteen verankering volgens opgave leverancier

natuursteen

gevelondersteuning conform opgave constructeur;
staalplaat dikte 15mm, breed 120mm.
min 2 stuks/2500mm

54
41
75
100
20
170
190
20

kabelgoot:
-h=170mm
-waar mogelijke scheidingswanden worden toegepast beide kanten
1 m1 opvullen met minerale wol

gewijzigd

klos onder kabelgoot

4140+p

466
350
200
550

265
40
305
30
35
80
250

V-10

d.d. 01-12-2021

afmeting: A3

DAM & PARTNERS ARCHITECTEN

datum definitief
gewijzigd
gewijzigd
gewijzigd
schaal 1:5

code KGBA

tek. nr. BA 5.01

blz.

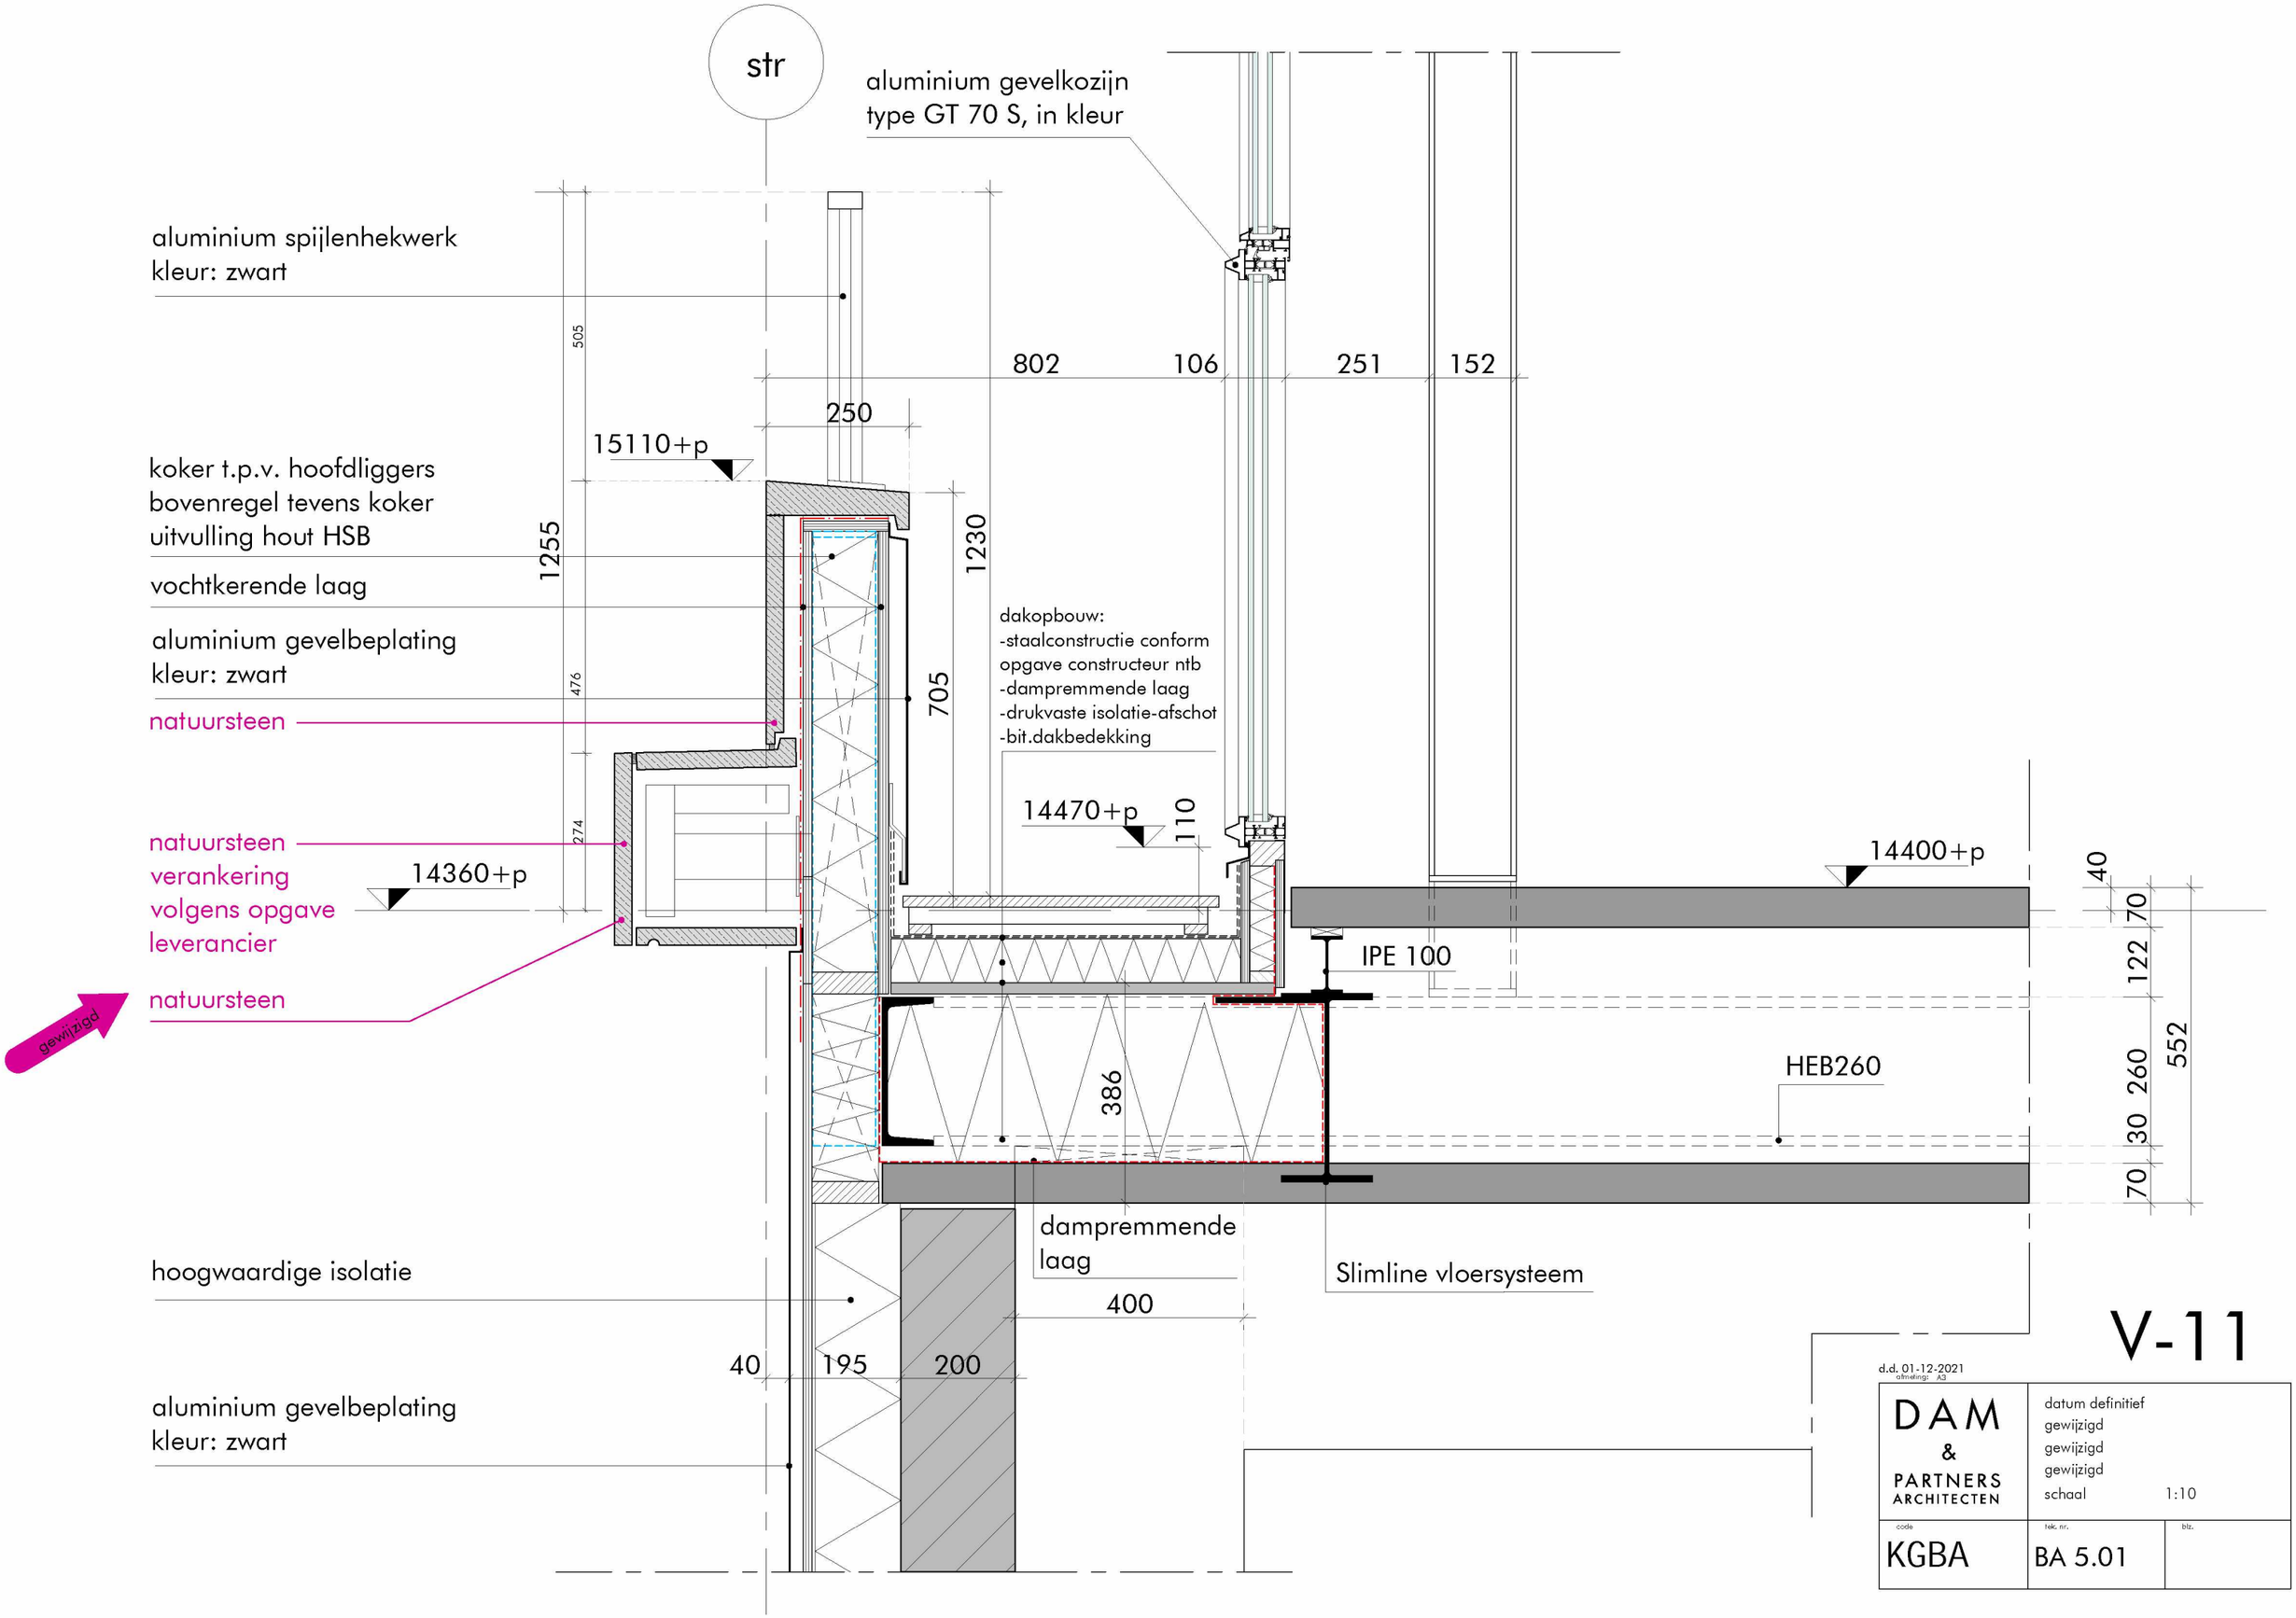

V-11

d.d. 01-12-2021
afmeting: A3

DAM & PARTNERS ARCHITECTEN	datum definitief gewijzigd gewijzigd gewijzigd schaal 1:10	
code KGBA	tek. nr. BA 5.01	blz.

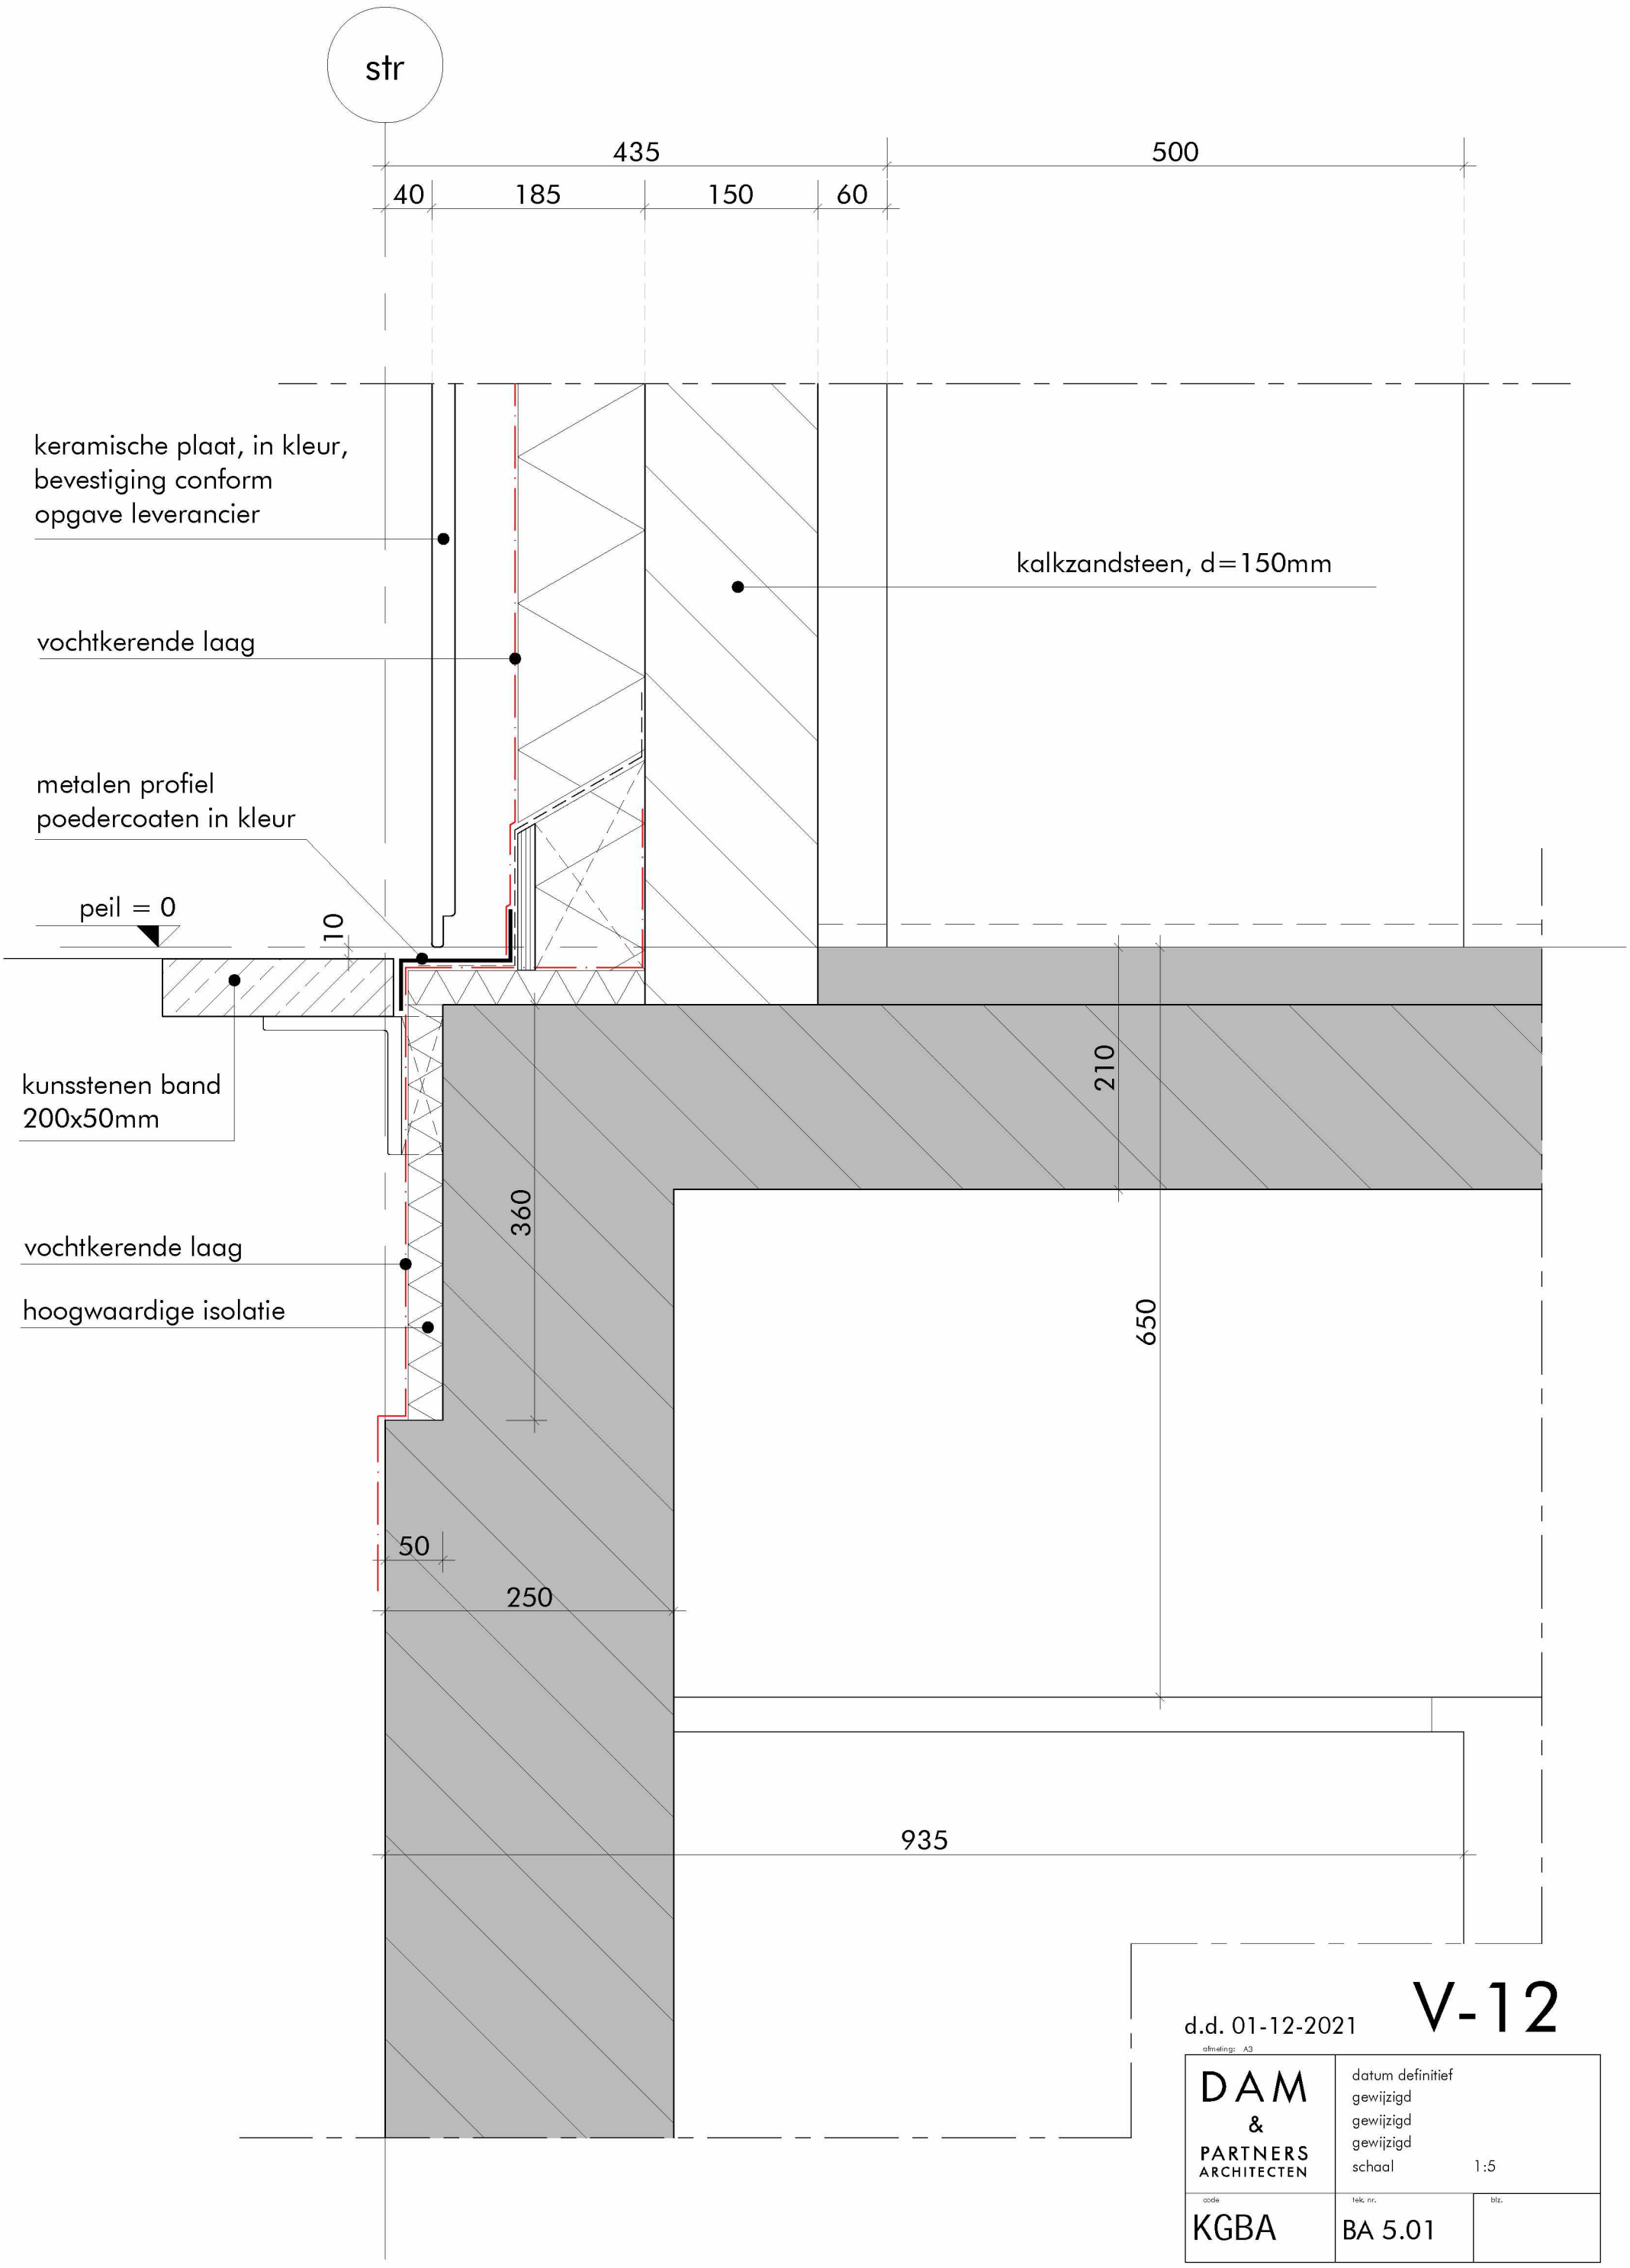

d.d. 01-12-2021

V-12

afmeting: A3

DAM & PARTNERS ARCHITECTEN

datum definitief
gewijzigd
gewijzigd
gewijzigd
schaal 1:5

code KGBA

tek. nr. BA 5.01

blz.