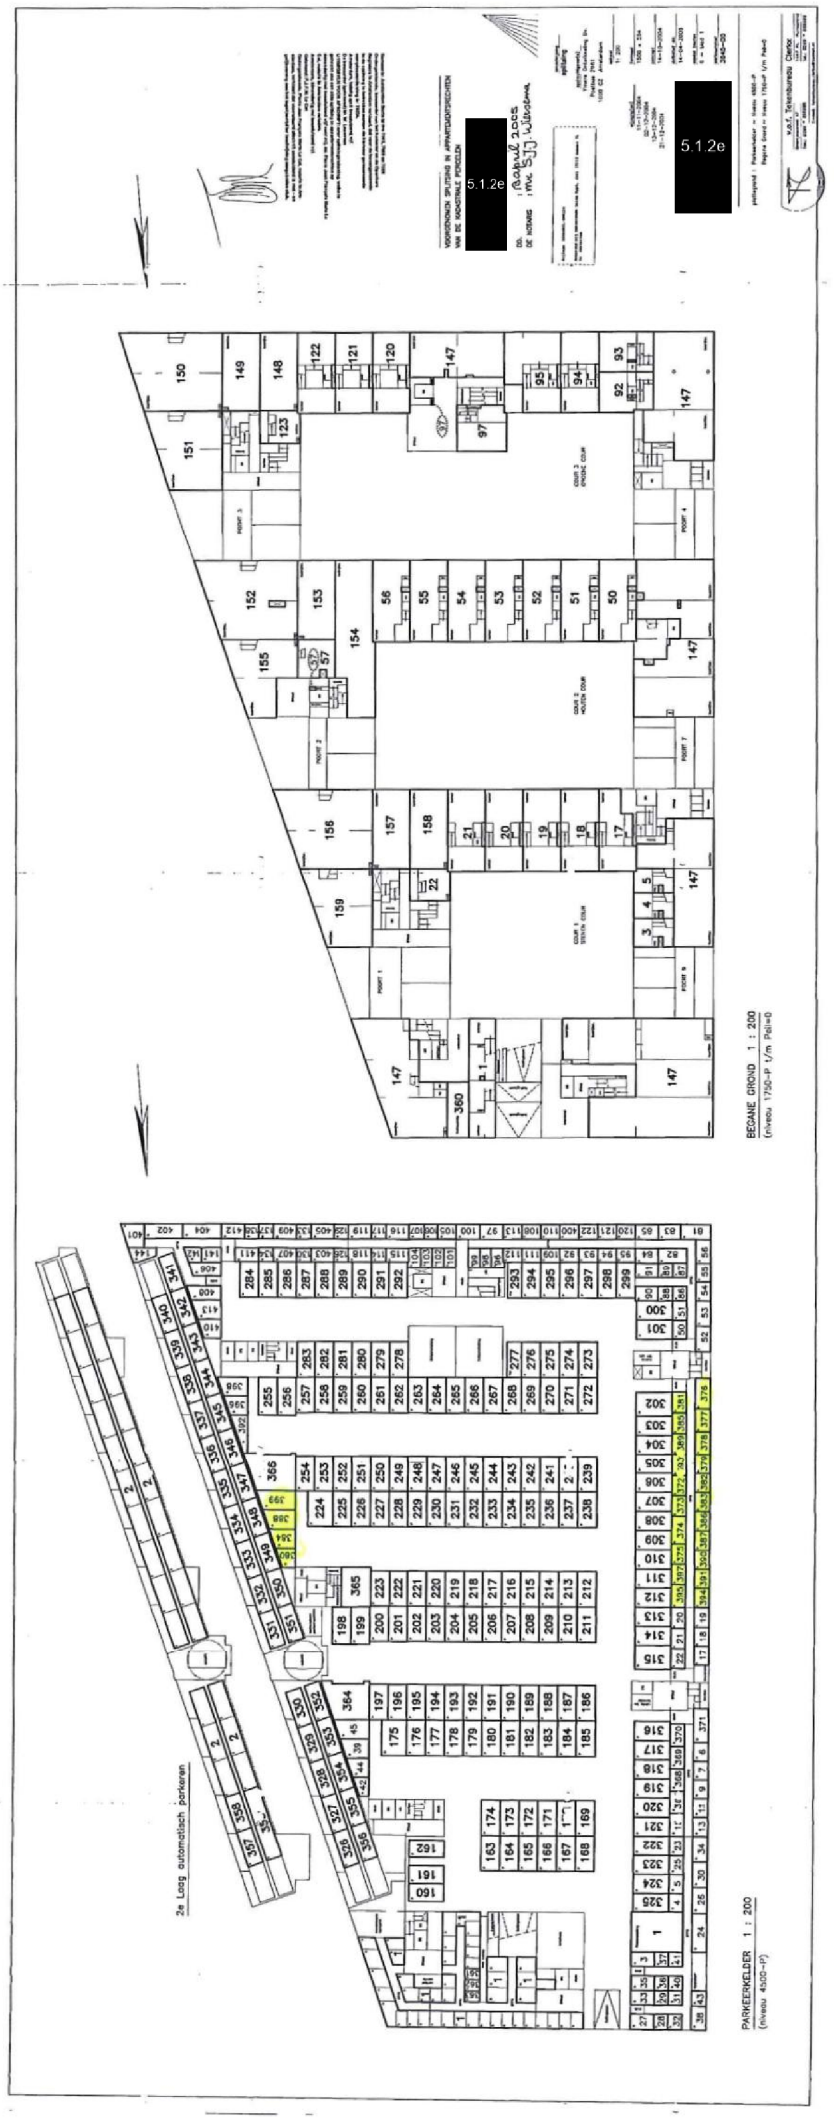
5.1.2e
5.1.2e
5.1.2e
BEGANE GROND 1 : 200
(niveau 1750-P t/m Pal=0)
PARKEERKELDER 1 : 200
(niveau 4500-=P)
2e Laag automatisch parkeren

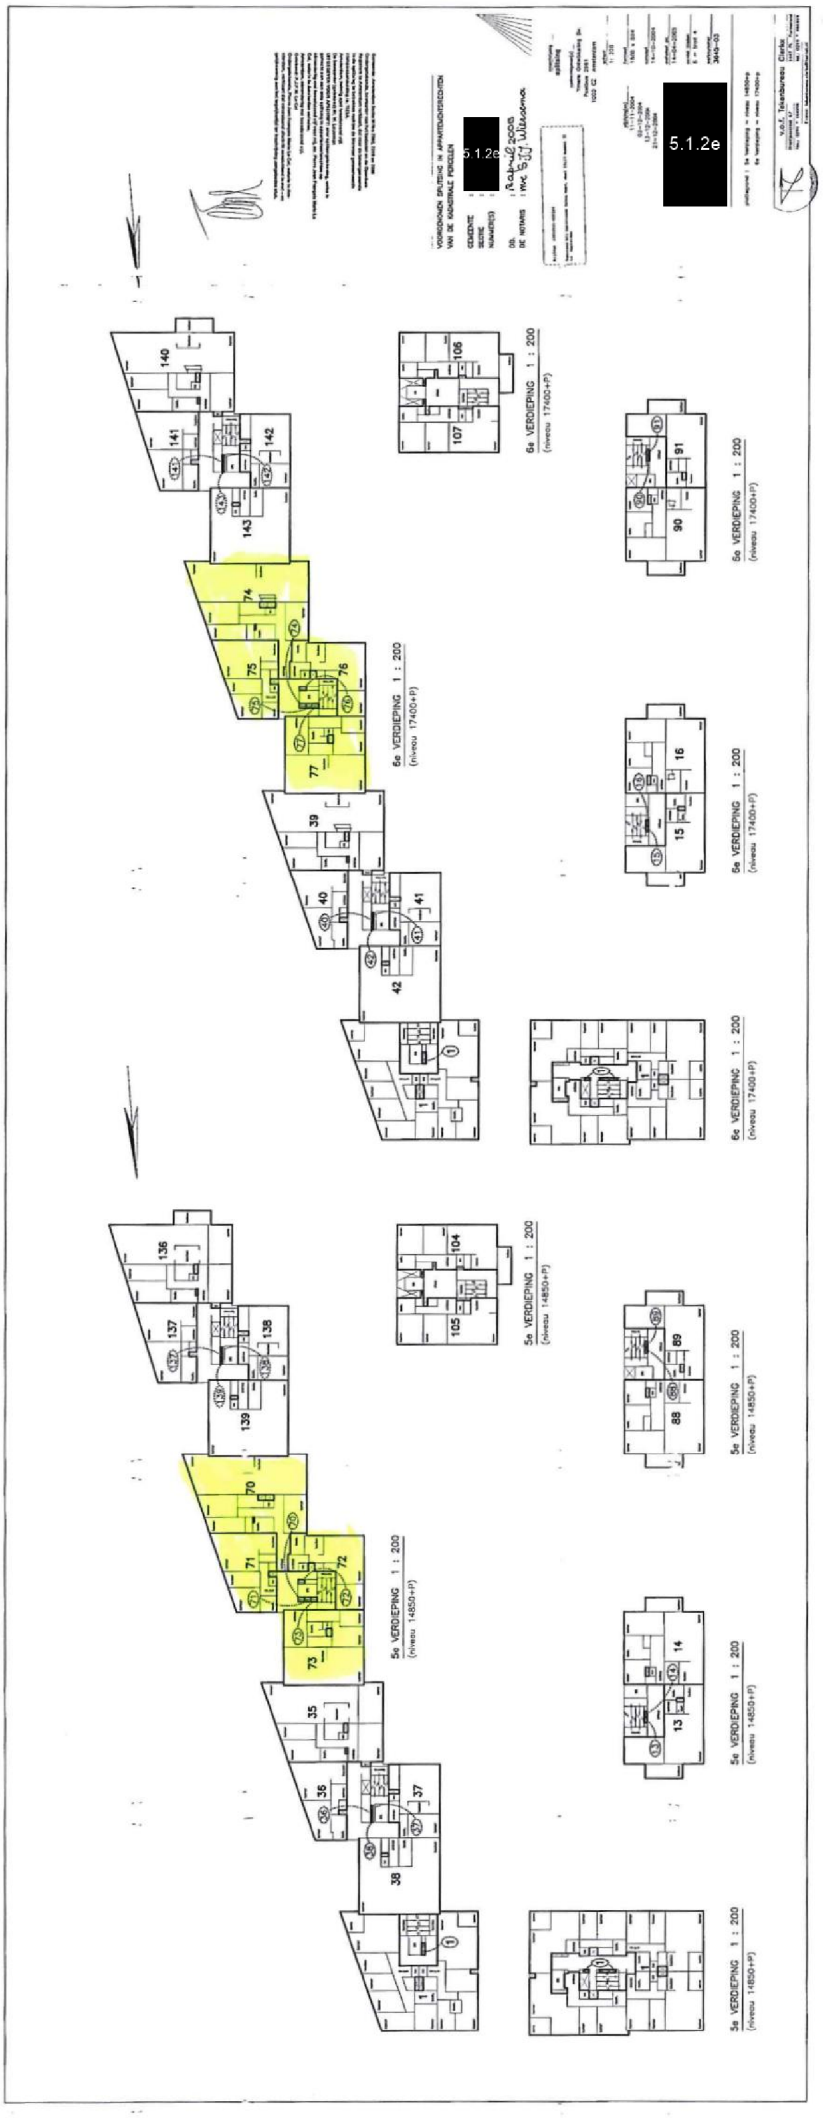
5.1.2e
5.1.2e
5.1.2e
6e VERDIEPING 1 : 200
(niveau 17400+P)
5e VERDIEPING 1 : 200
(niveau 14850+P)

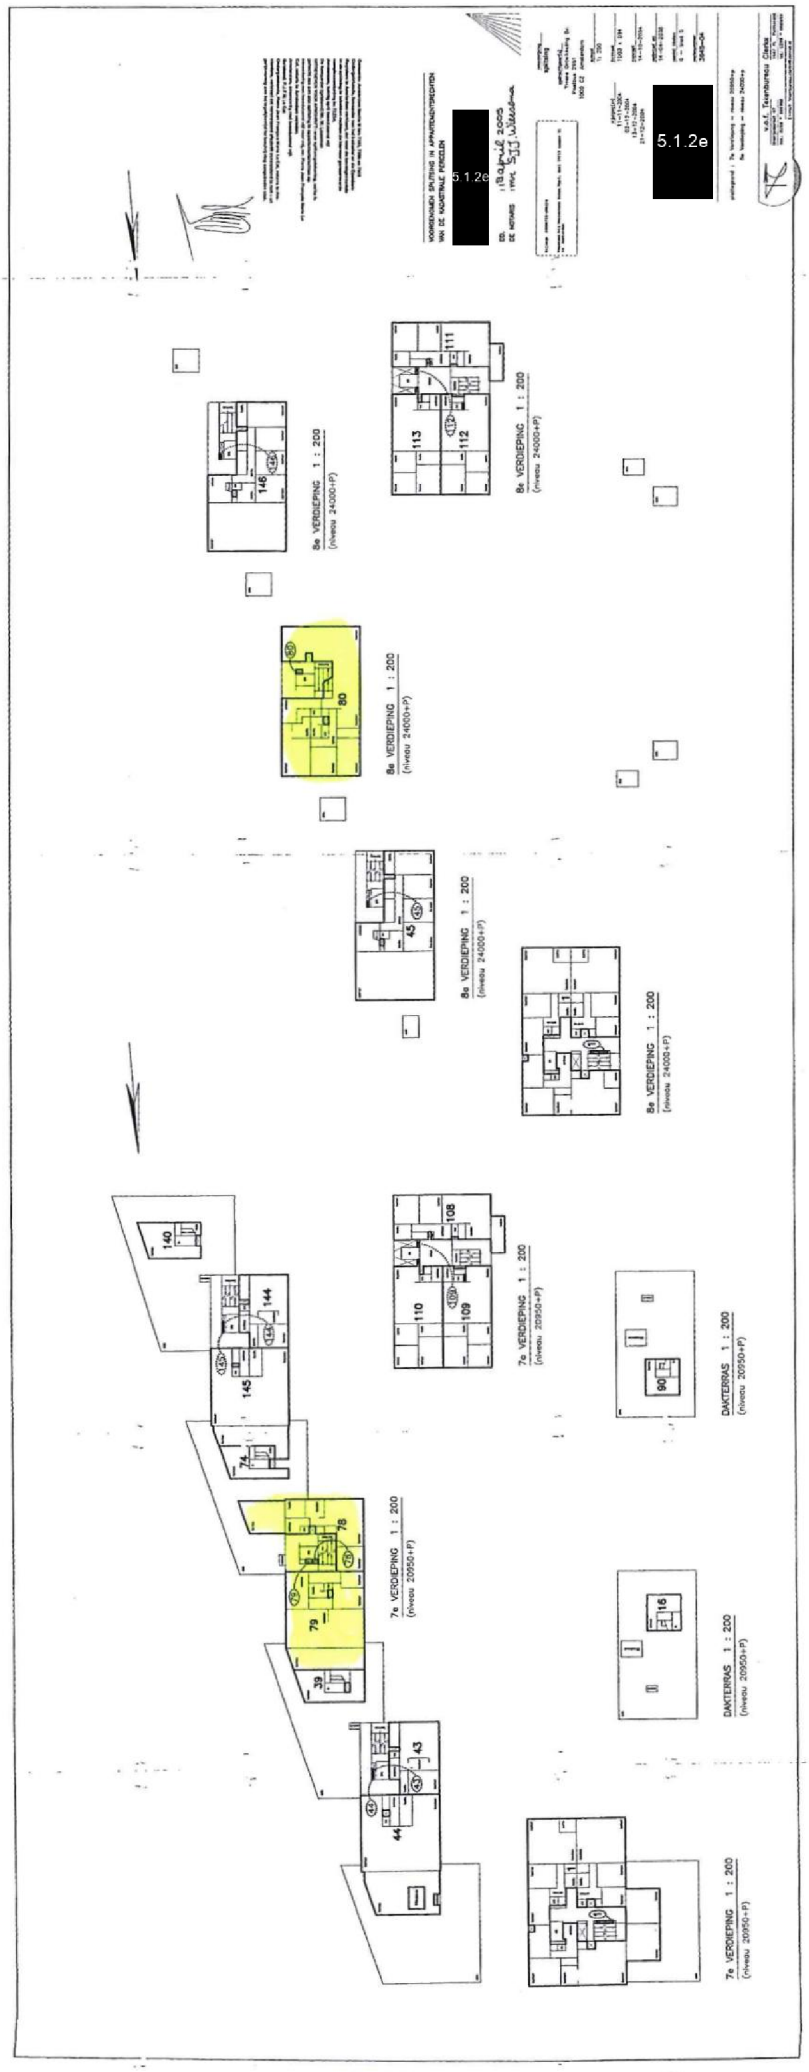
5.1.2e
5.1.2e
5.1.2e
8e VERDIEPING 1 : 200
(niveau 24000+P)
8e VERDIEPING 1 : 200
(niveau 24000+P)
8e VERDIEPING 1 : 200
(niveau 24000+P)
8e VERDIEPING 1 : 200
(niveau 24000+P)
7e VERDIEPING 1 : 200
(niveau 20950+P)
7e VERDIEPING 1 : 200
(niveau 20950+P)
7e VERDIEPING 1 : 200
(niveau 20950+P)
DAKTERRAS 1 : 200
(niveau 20950+P)
DAKTERRAS 1 : 200
(niveau 20950+P)

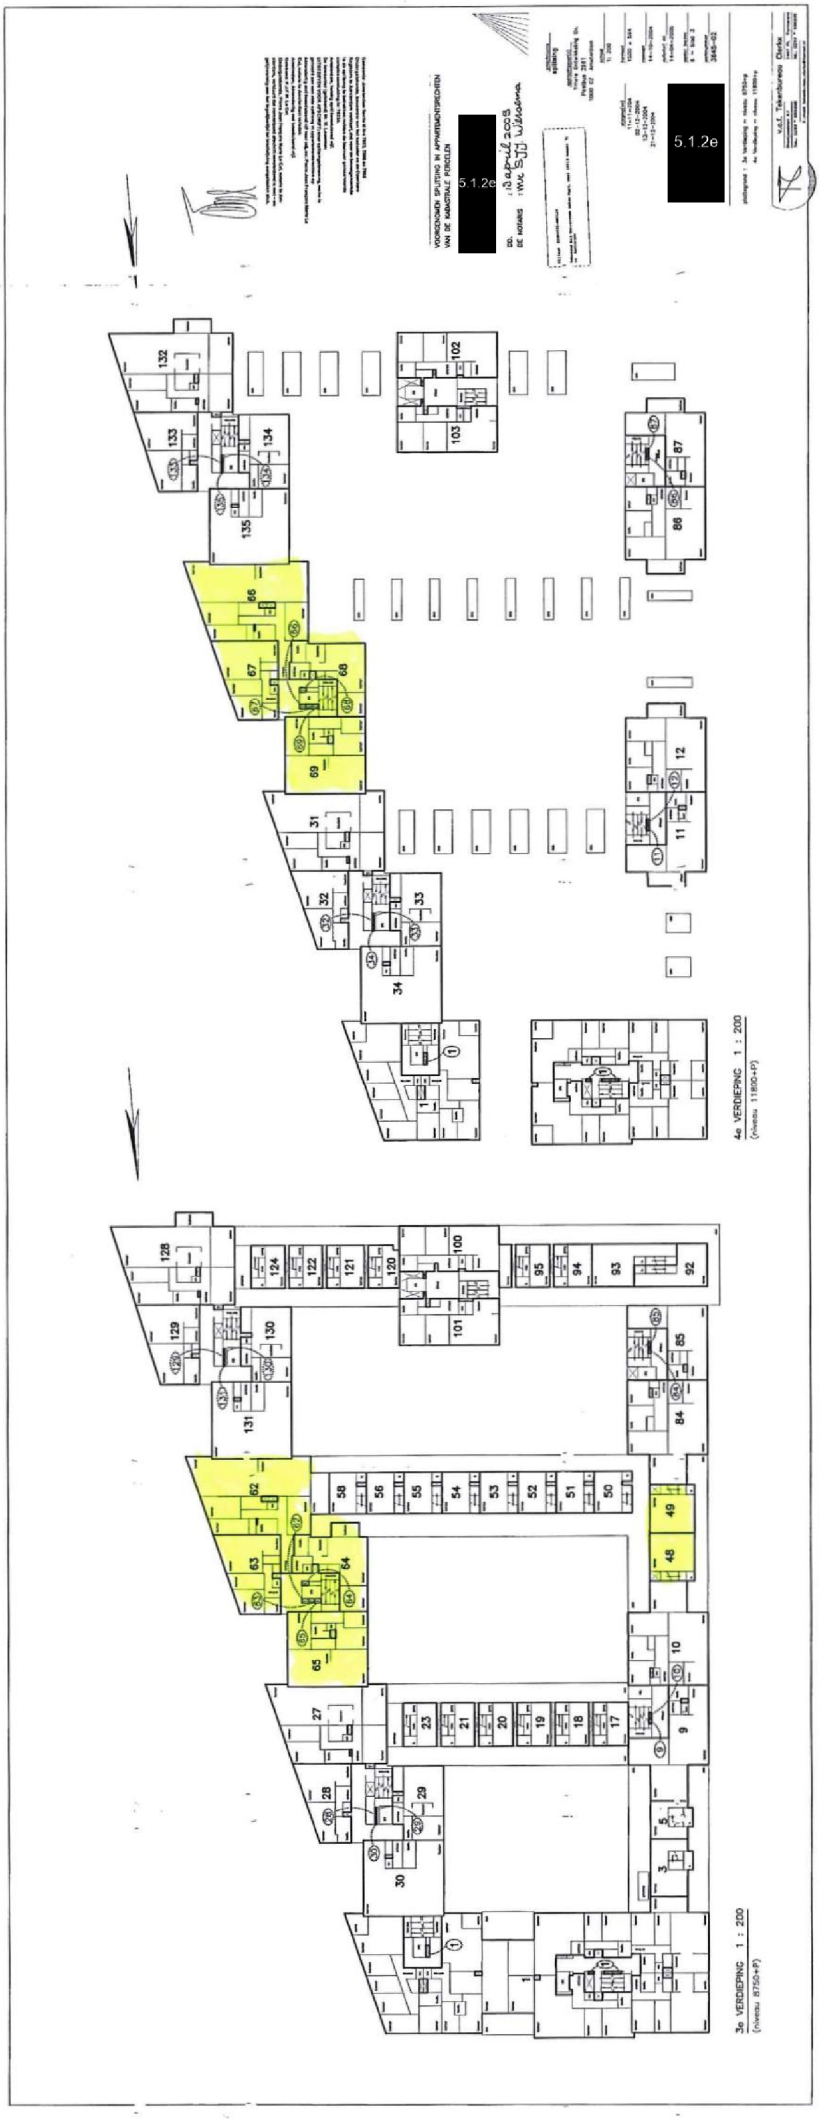
5.1.2e
5.1.2e
5.1.2e
4e VERDIEPING 1 : 200
3e VERDIEPING 1 : 200

0084

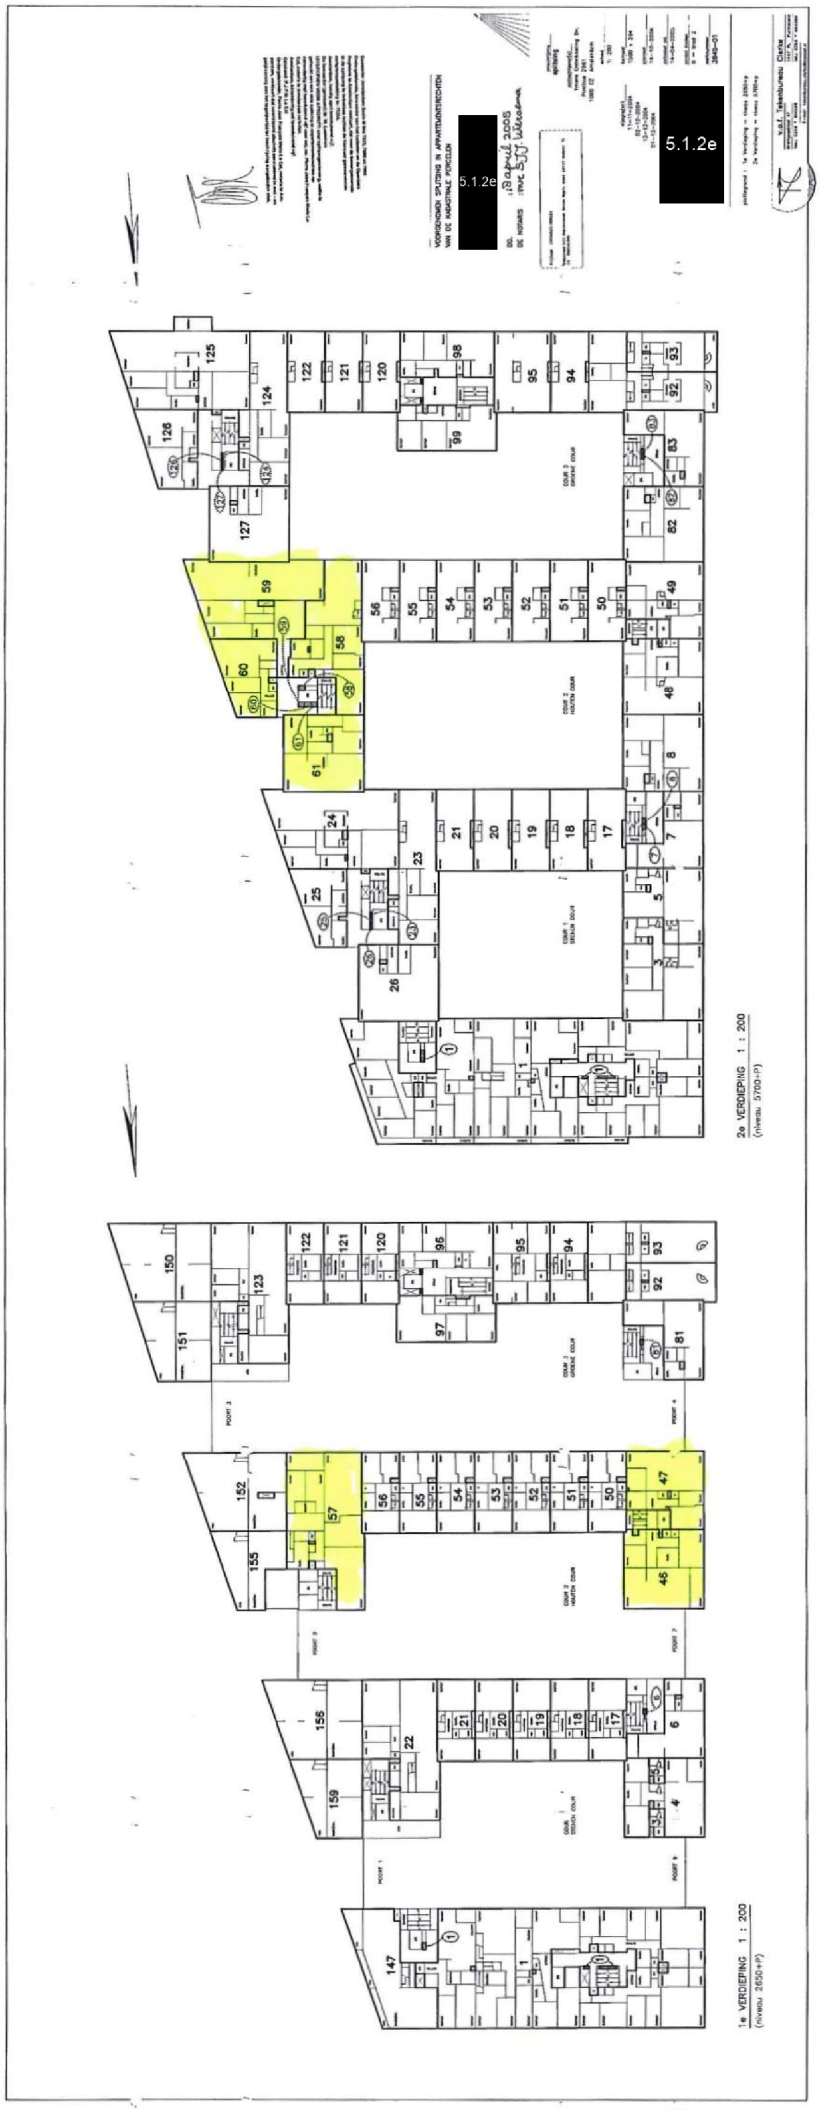
5.1.2e
5.1.2e
5.1.2e
2e VERDIEPING 1 : 200
(niveau 5700+P)
1e VERDIEPING 1 : 200
(niveau 2650+P)

620435