

1 PLATTEGROND
SCHAAL 1:20



2 AANZICHT OOST
SCHAAL 1:20

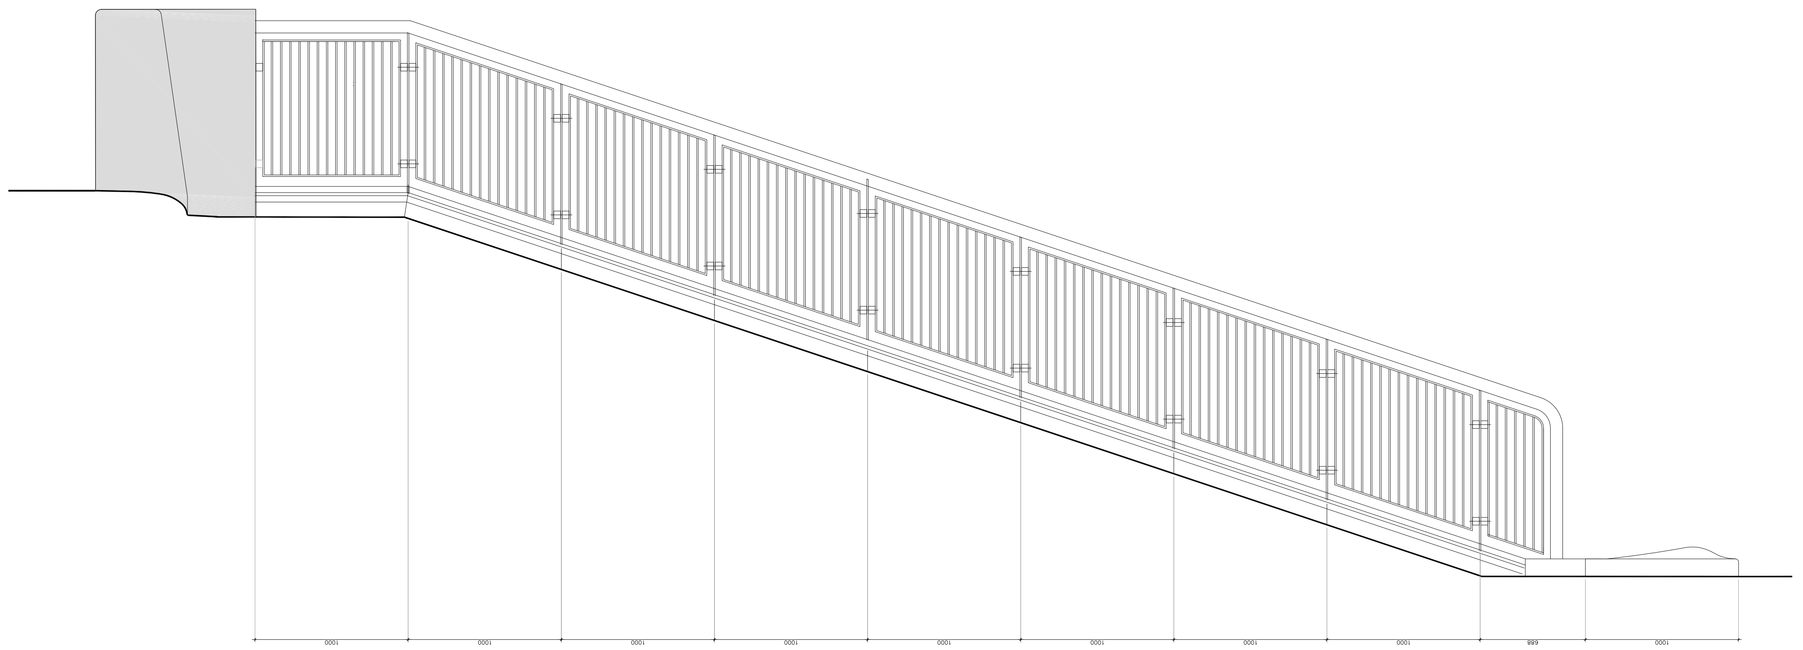

3 AANZICHT NOORD
SCHAAL 1:20

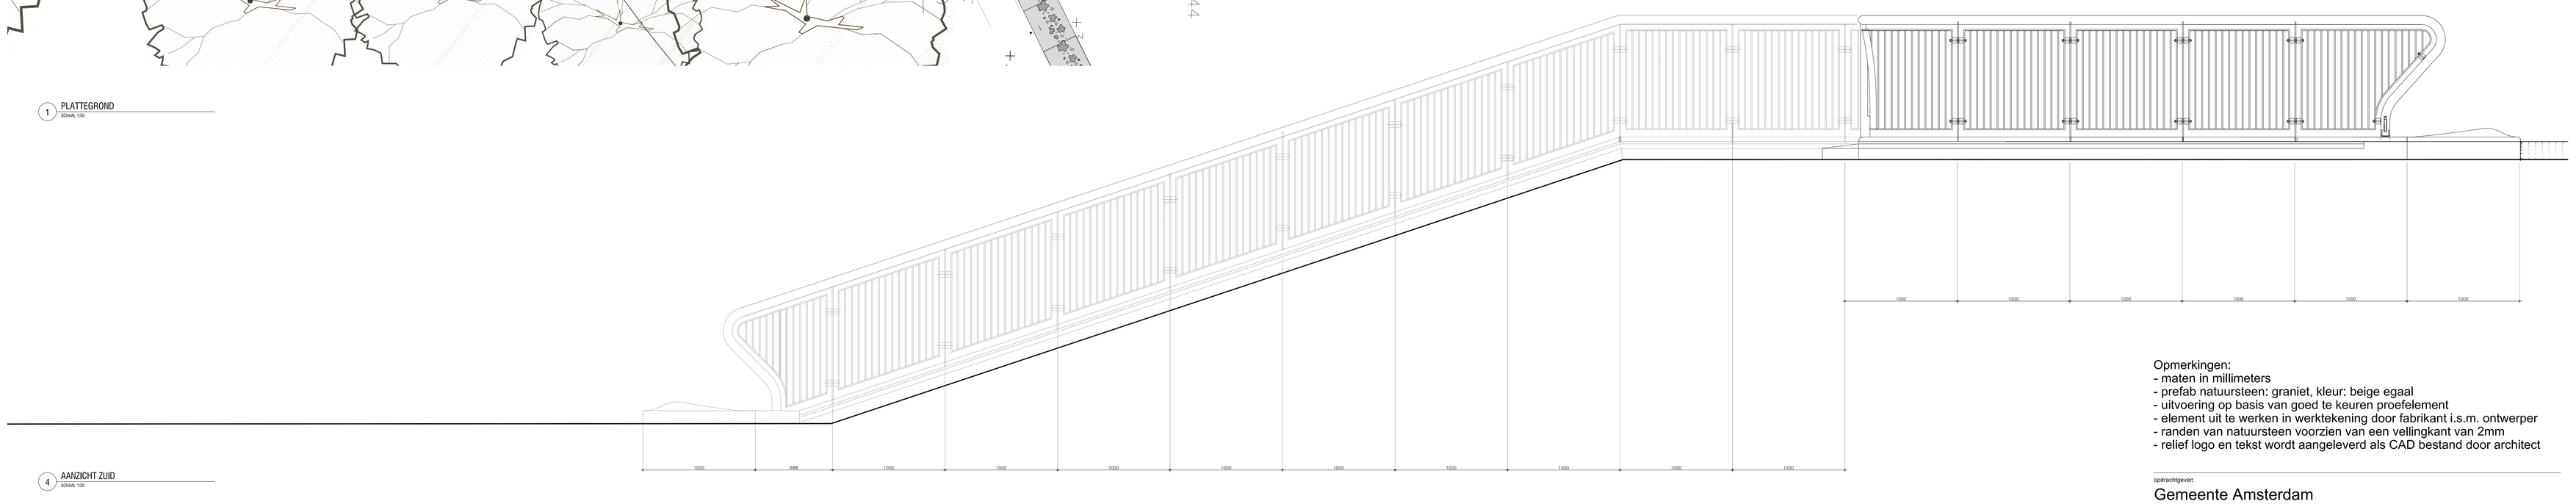

4 AANZICHT ZUID
SCHAAL 1:20

Opmerkingen:
- maten in millimeters
- prefab natuursteen: graniet, kleur: beige egaal
- uitvoering op basis van goed te keuren proefelement
- element uit te werken in werktekening door fabrikant i.s.m. ontwerper
- randen van natuursteen voorzien van een vellingkant van 2mm
- relief logo en tekst wordt aangeleverd als CAD bestand door architect

opdrachtgever:
Gemeente Amsterdam

project:
Noorderpark

locatie: Amsterdam Noord tekening: Plan/ Profile/ Detail datum: 28.11.2022 schaal: SCALE door: GE

Trap Centrale Weide

projectnr: PK12 formaat: A0 tekeningnr: DRAWINGNR

WEST 8
West 8 urban design & landscape architecture b.v.
Scheepvaart 13m, 3024 EC Rotterdam
tel: 010 4855801 fax: 010 4856323
e.mail: west8@west8.com www.west8.com