250831 Leidseplein Winter Event

01. Opstelling en objectenlijst

Overzicht opstellingstekeningen Winter Event Leidseplein

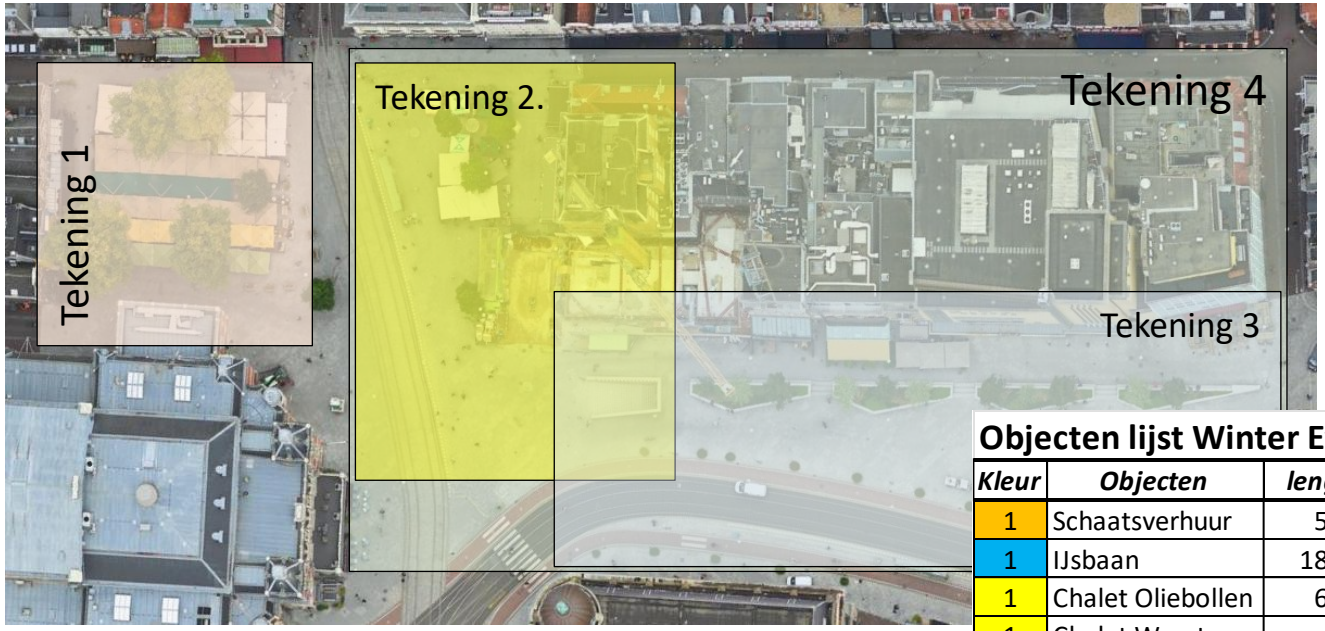

Objecten lijst Winter Event Leidseplein

Kleur	*Objecten*	*lengte*	*breedte*	*hoogte*	*rond*
1	Schaatsverhuur	5,00m	4,00m	3,50m	
1	IJsbaan	18,00m	20,00m		
1	Chalet Oliebollen	6,00m	3,00m		
1	Chalet Worsten			3,00m	2,25m
1	Chalets Banket	6,00m	2,50m	3,00m	
1	Chalet Glühwein			12,00m	7,00m
1	Chalet Poffertjes	4	2,50m	3,00m	
25	Kersthuisjes KGP	3,00m	2,50m	3,00m	
2	Entree Bogen	6,00m	1,00m	4,50m	
1	Koelcontainer	5,00m	2,50m		
3	PH1-PH2-PH3	Parkeerplaatsen Hulpdiensten			

Tekening 1. Opstellingen Winter Event Leidseplein – Leidseplein Schouwburgzijde

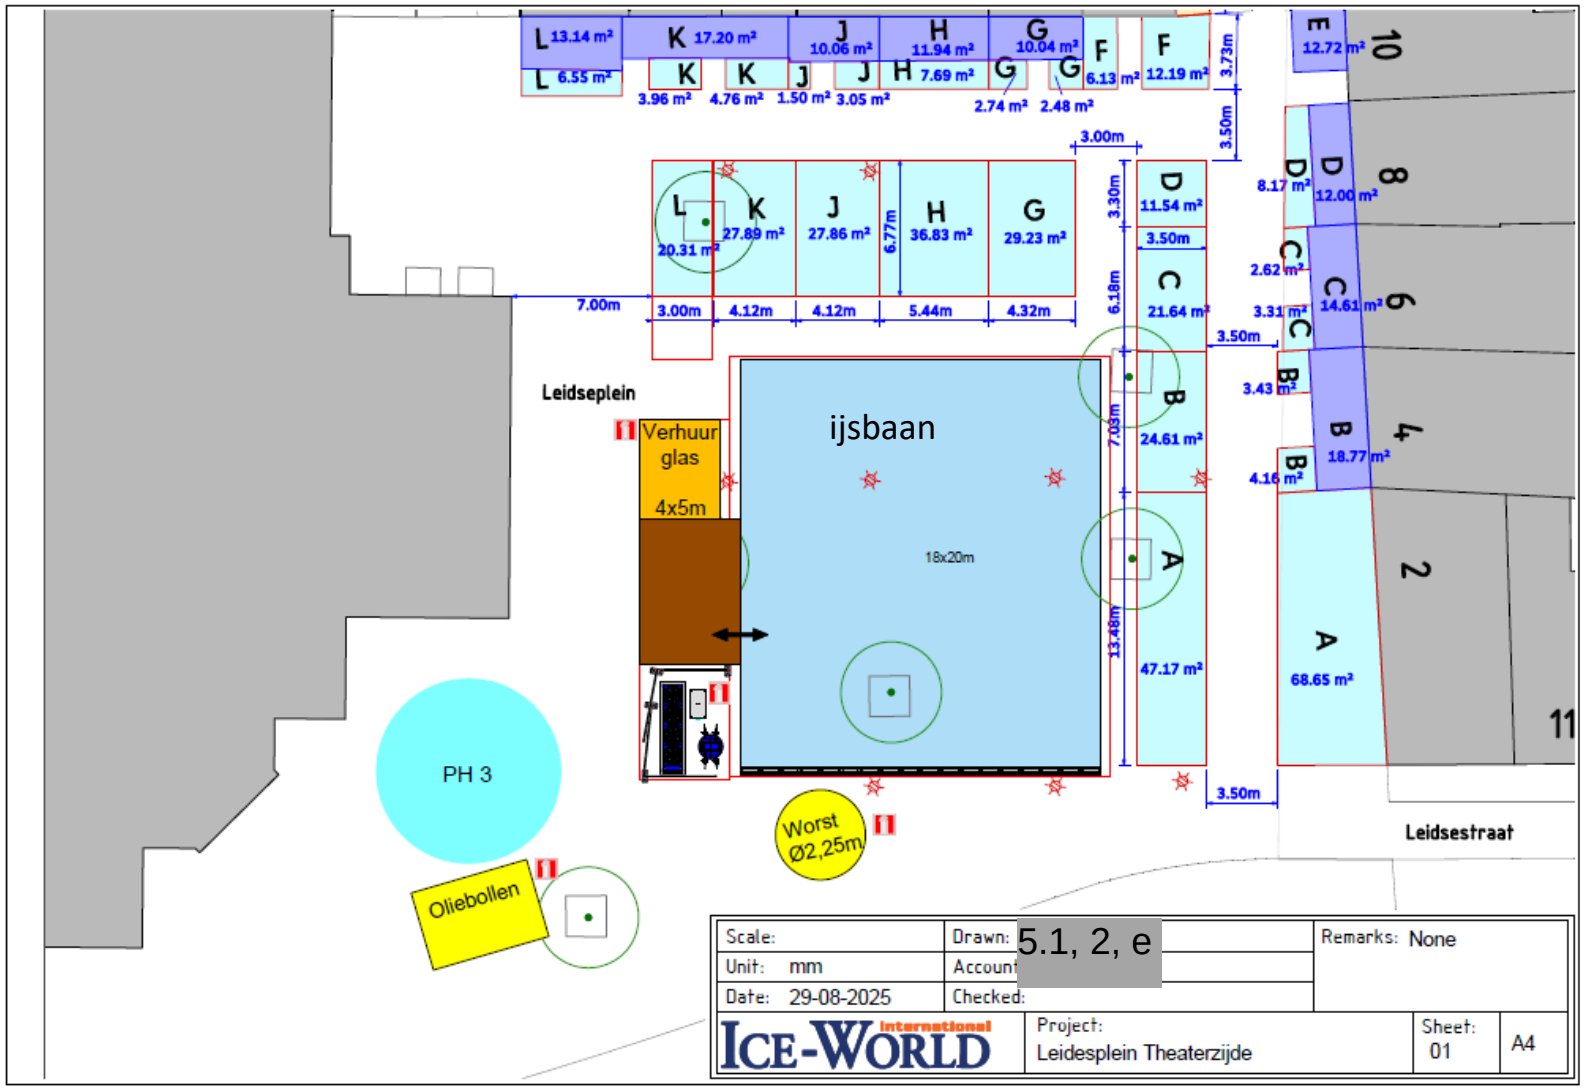

Tekening 2. Winter Event Leidseplein – Leidseplein Bulldogzijde

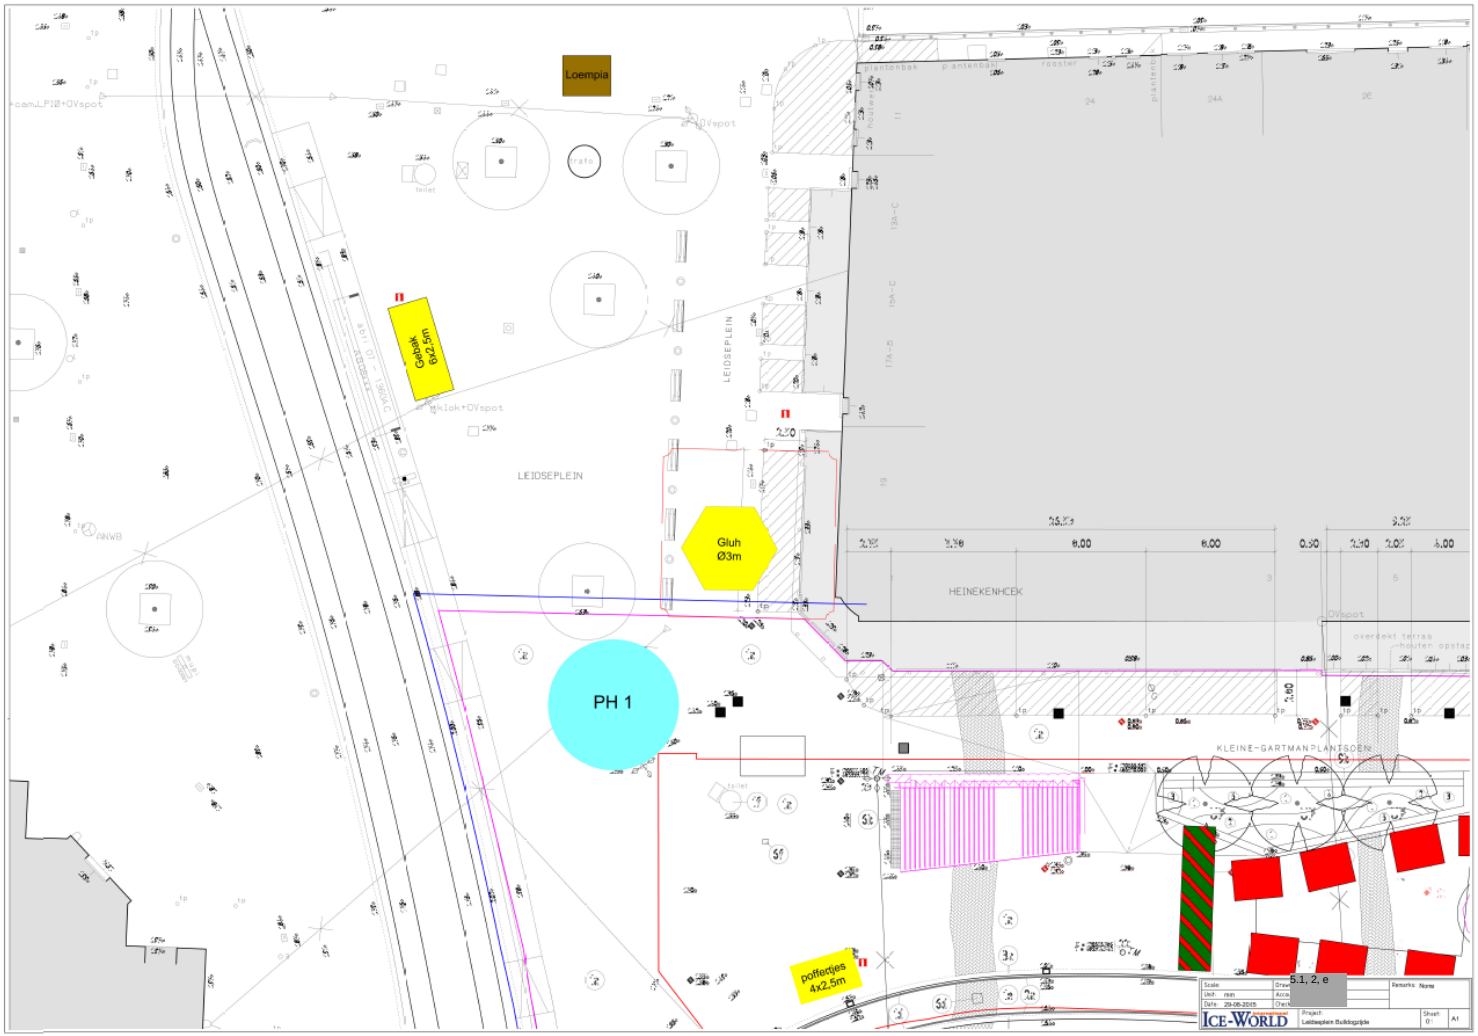

Tekening 3. Winter Event Leidseplein – Kleine Gartmanplantsoen

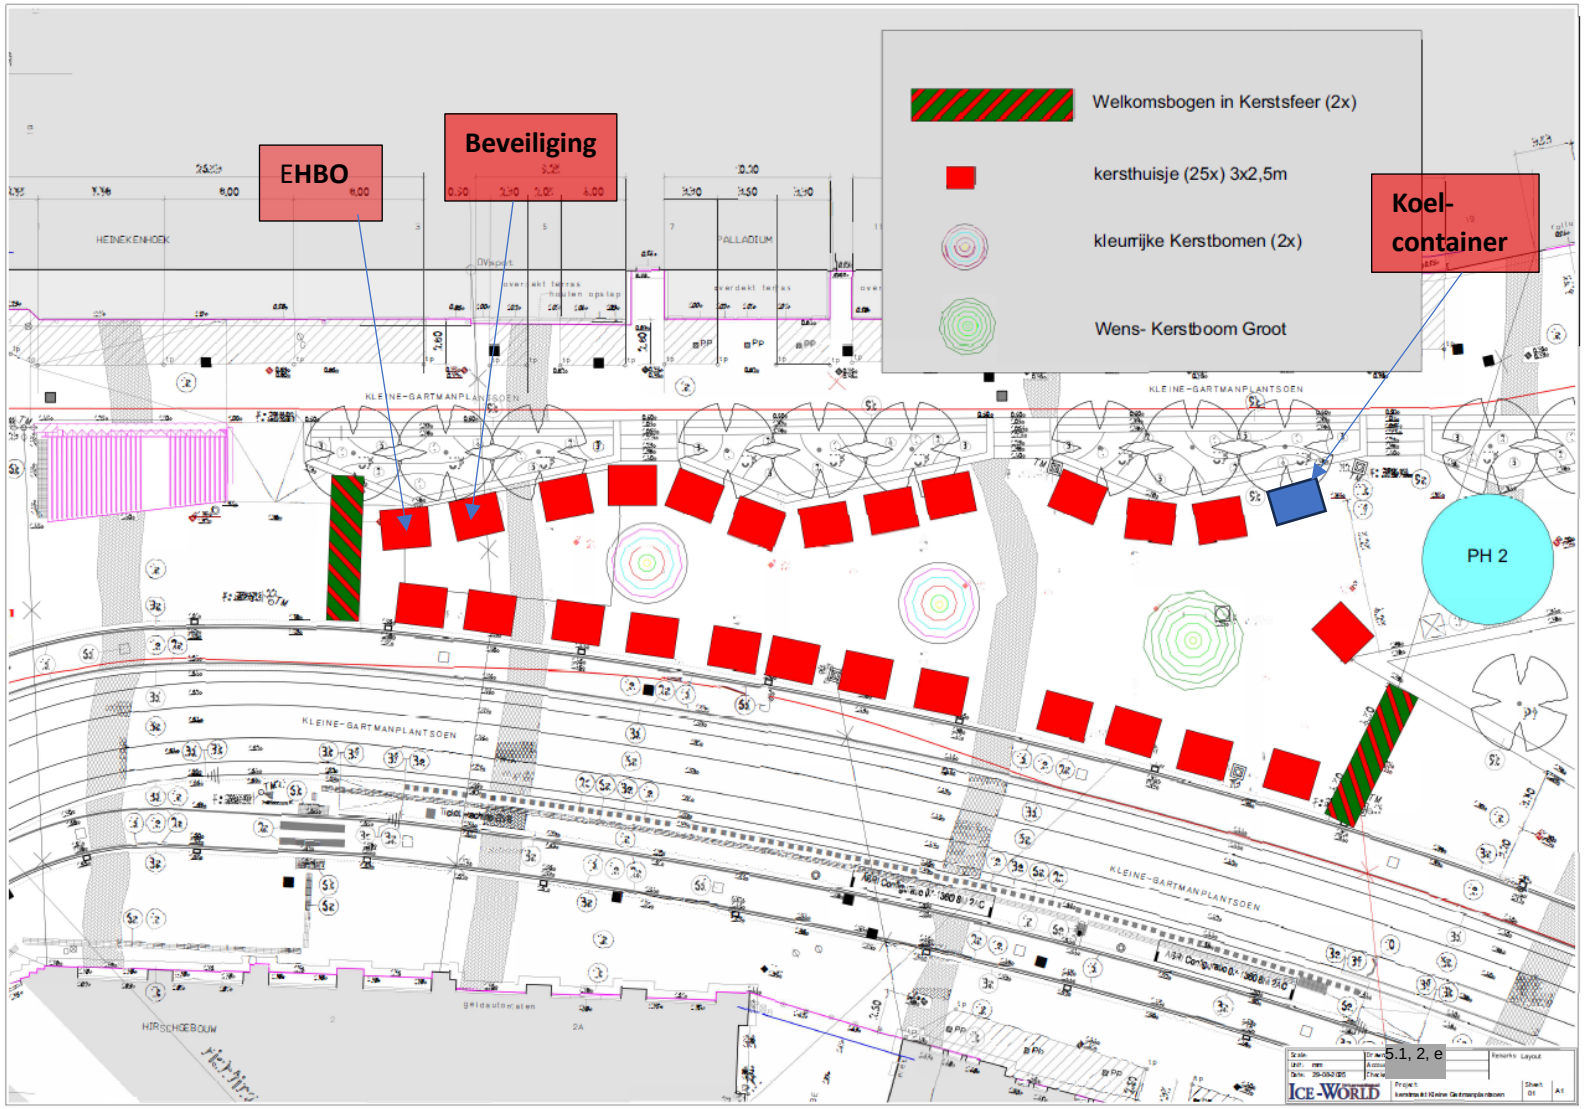

Tekening 4. Winter Event Leidseplein – Leidseplein Bulldogzijde en Kleine Gartmanplantsoen

